



平面図 (1/3)

令和8年度 舗装道維持修繕(緊急償) 工事			
工事番号		線第2094号	
路線 河川 名		弘前岳鰐ヶ沢線	
施工箇所		西津軽群鰐ヶ沢町大字松代町 地内	
平面図1		縮尺	Free
図面番号		4 葉中 1	
青森県西北県土整備事務所 鰐ヶ沢道路河川事業所			
青 森 県			

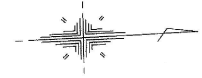


工事
延長
No. 2094
135p

L=880m

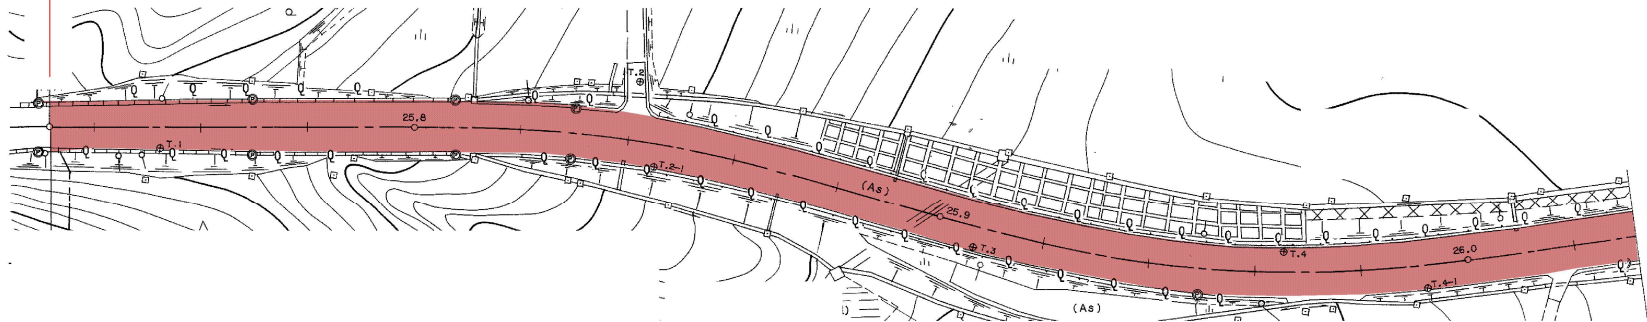


平面図 (2/3)

令和8年度 舗装道維持修繕(緊急償) 工事			
工事番号		線第2094号	
路線 河川 名		弘前岳郷ヶ沢線	
施工箇所		西津軽郡郷ヶ沢町大字松代町 地内	
平面図2		縮尺	Free
図面番号		4 葉中 2	
青森県西北県土整備事務所 郷ヶ沢道路河川事業所			
青 森 県			

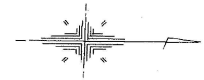


L=880m

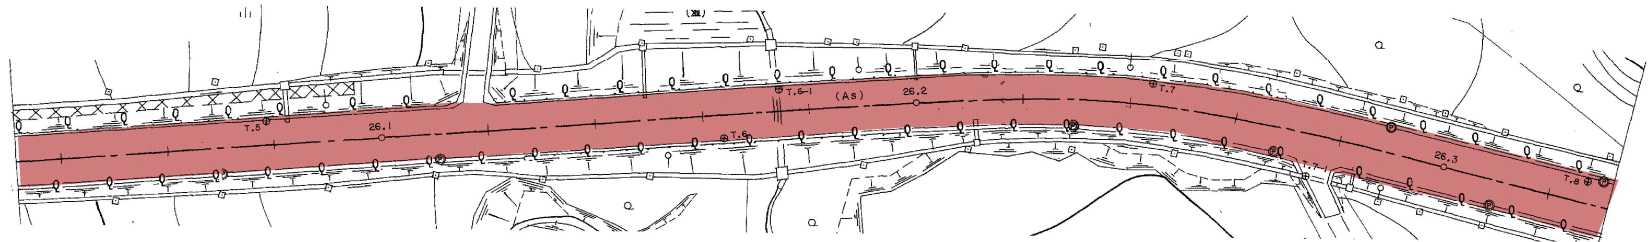


令和8年度 舗装道維持修繕(緊急償) 工事			
工事番号		繰第2094号	
路線 河川 名		弘前岳鰐ヶ沢線	
施工箇所		西津軽郡鰐ヶ沢町大字松代町 地内	
平面図3		縮尺	Free
図面番号		4 葉中 3	
青森県西北県土整備事務所 鰐ヶ沢道路河川事業所			
青 森 県			

平 面 図 (3/3)

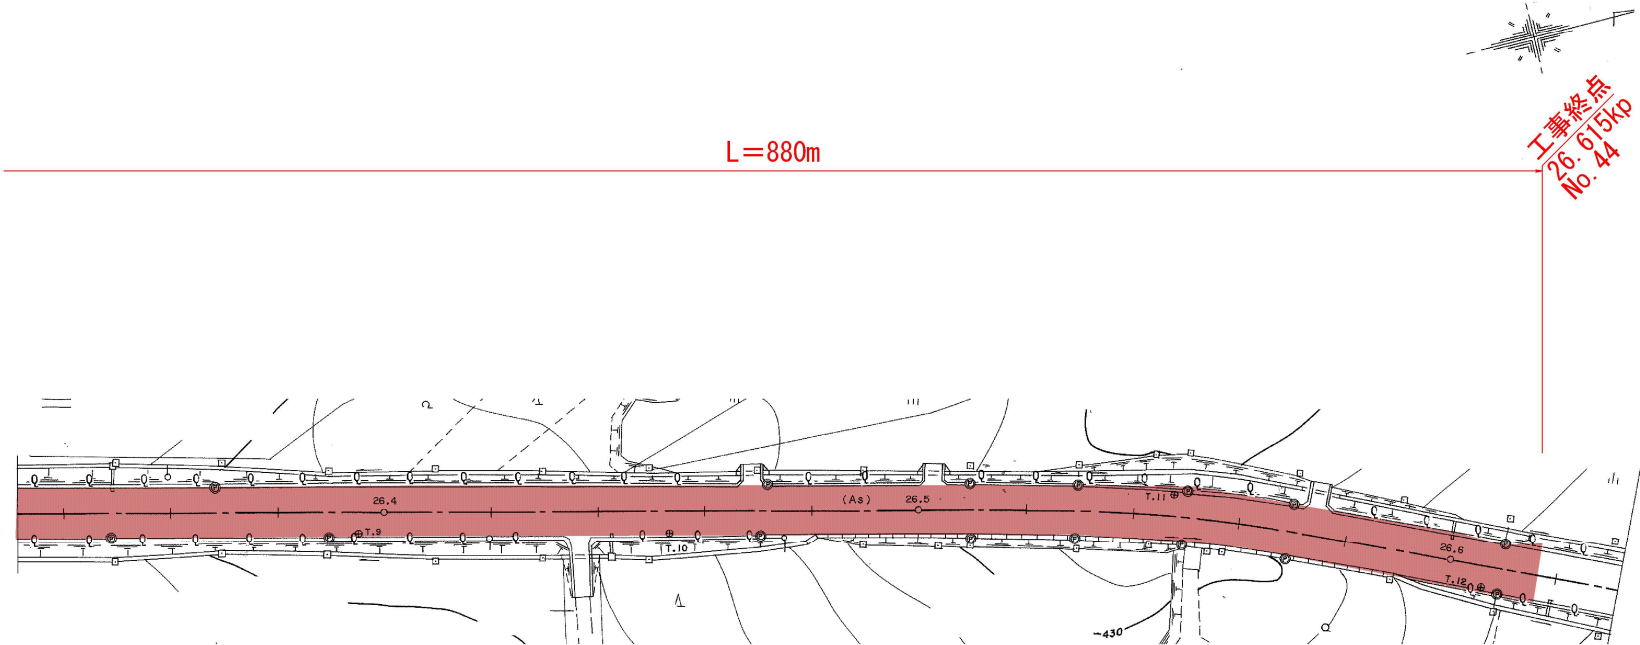

令和 8 年度 舗装道維持修繕(緊急償) 工事			
工事番号		線第2094号	
路線 河川 名		国道101号	
施工箇所		西津軽郡鰺ヶ沢町大字松代町 地内	
標準横断面図		縮尺	1:50
図面番号		4 葉中 4	
青森県西北県土整備事務所 鰺ヶ沢道路河川事業所			
青 森 県			

標準横断面図 1:50

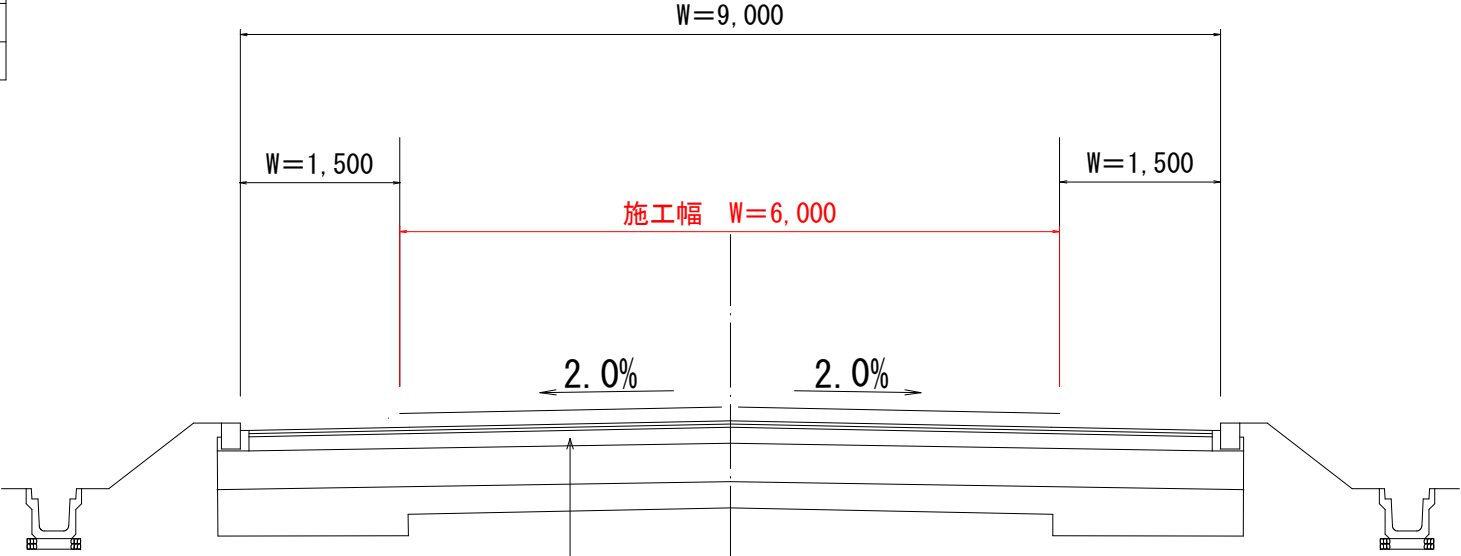

路面切削工 t=30mm

表 層 工 : ⑤再生密粒度As(13F) t=30mm

クラック抑制シート布設工33cm・50cm・100cm