

令和8年度 公適第 6891 号

ツツコミ沢砂防堰堤修繕工事

【 図 面 】

図面目次

図面 番号		図面名	備考
今回	変更		
1		位置図	
2		計画平面図	
3		縦断図	
4		横断図(1/5)	
5		横断図(2/5)	
6		横断図(3/5)	
7		横断図(4/5)	
8		横断図(5/5)	
9		腹付補強工一般図	
10		腹付補強工構造図(1/3)	
11		腹付補強工構造図(2/3)	
12		腹付補強工構造図(3/3)	
13		残存型枠割付図	
14		腹付補強工型枠割付図	
15		堤体補修詳細図	
16		腹付土工算定図	
17		水叩工及び側壁護岸工復旧計画図(1/2)	
18		水叩工及び側壁護岸工復旧計画図(2/2)	
19		法枠工計画図(1/3)	
20		法枠工計画図(2/3)	
21		法枠工計画図(3/3)	
22		撤去平面図	
23		仮設道路平面図	
24		仮設縦断図	
25		仮設横断図	
26		施工計画図	

令和 8 年度 砂防堰堤修繕工事	
工事番号	公通第 6891 号
路線名	ツッコミ沢砂防堰堤
施工箇所	上北郡七戸町字銀南木 地内
位置図	縮尺 ー
図面番号	26 葉中 1
上北県土整備事務所	
青 森 県	

位置図



国土地理院地図を引用して作成

令和 8 年度 砂防堰堤修繕 工事

業務番号	公通第 6891 号
路線名	ツッコミ沢砂防堰堤
施工箇所	上北郡七戸町字鍛南木 地内
計画平面図	縮尺 1:500
図面番号	26 葉中 2
上北県土整備事務所	
青 森 県	

計画平面図

S=1:500

法砕工(右岸側復旧部)
プレキャスト法砕工(6類) A=134.0m²

法砕工(左岸側復旧部)
プレキャスト法砕工(6類) A=68.6m²

補強工 W=6.0m
H=2.46m

副堰堤
H=2.46m L=2.46m

片側急門幅2000×14000
掘削・新設


堤長 L=66.00m

1000 2000
3000


118.44 117.87 117.09 116.67 116.32 116.11 115.98 115.86 115.63 115.34 115.02 114.40 114.00 113.50 113.00 0.00

計画平面図

S=1:500

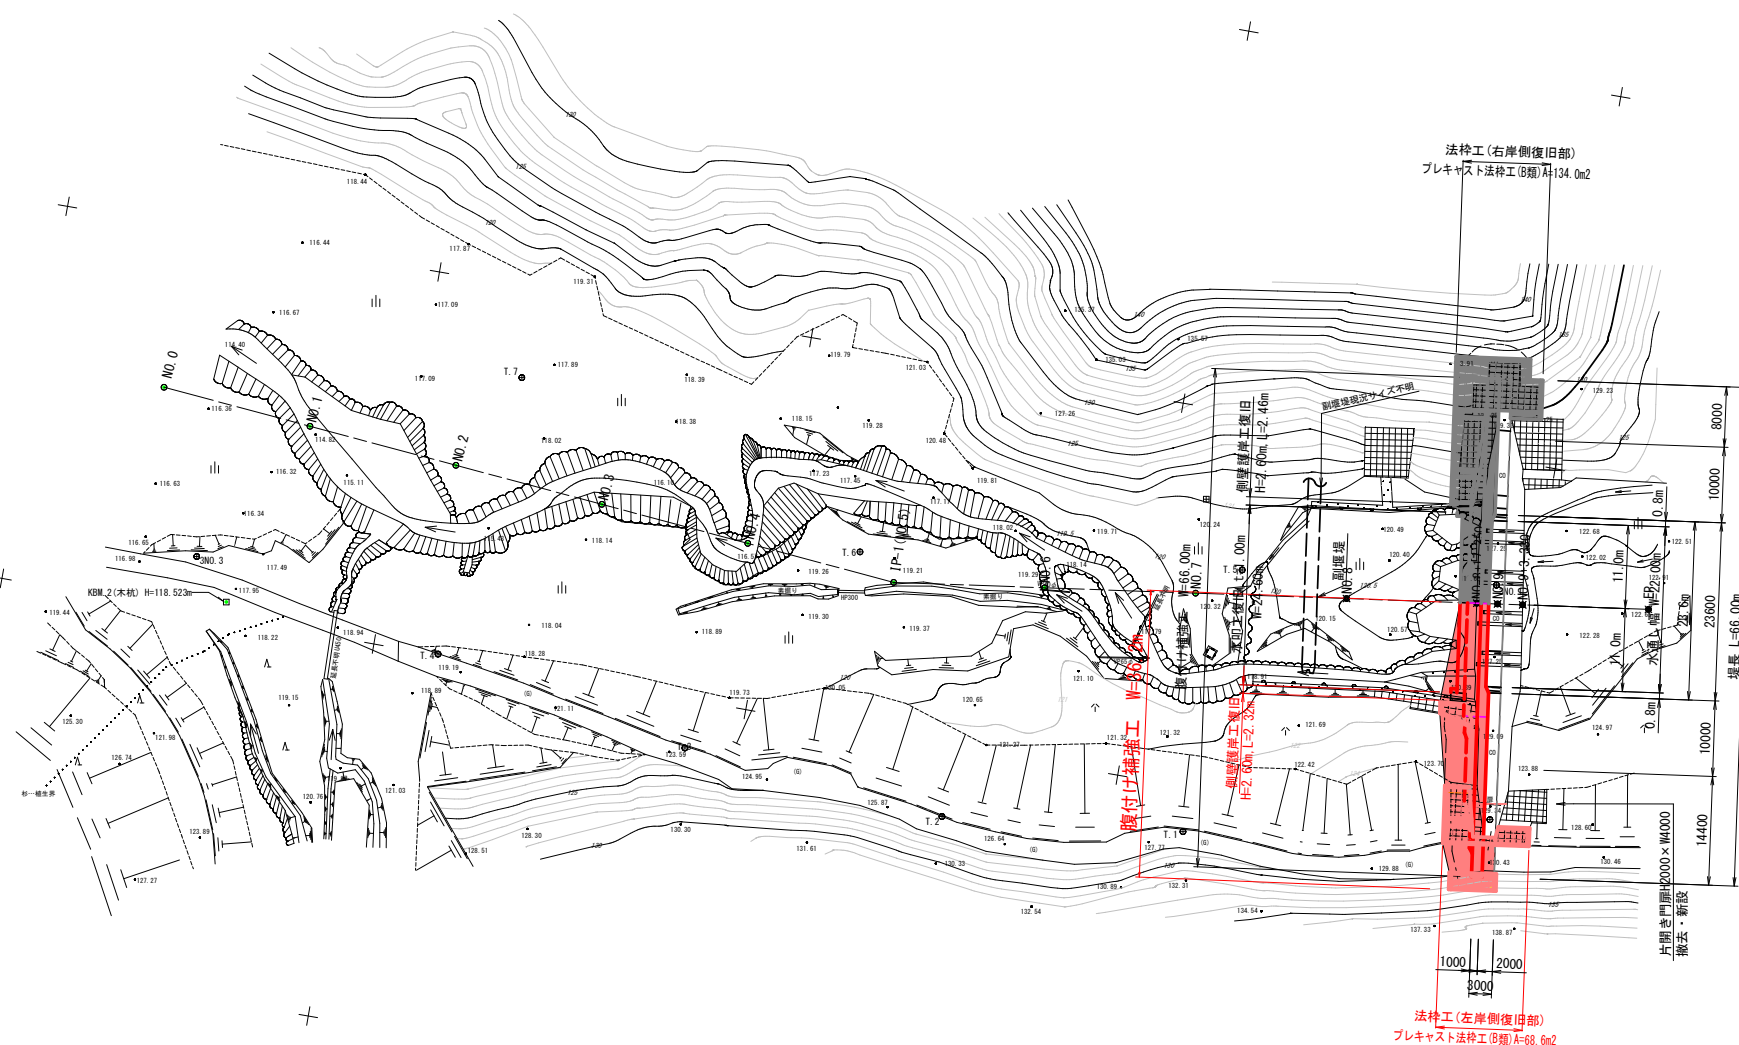

令和 8 年度 砂防堰堤修繕 工事	
業務番号	公道第 6891 号
路線名 河川	ツツコミ沢砂防堰堤
施工 箇所	上北郡七戸町字銀南木 地内
縦断図	縮尺 1:100
図面番号	26 葉中 3
上北県土整備事務所	
青	森 県

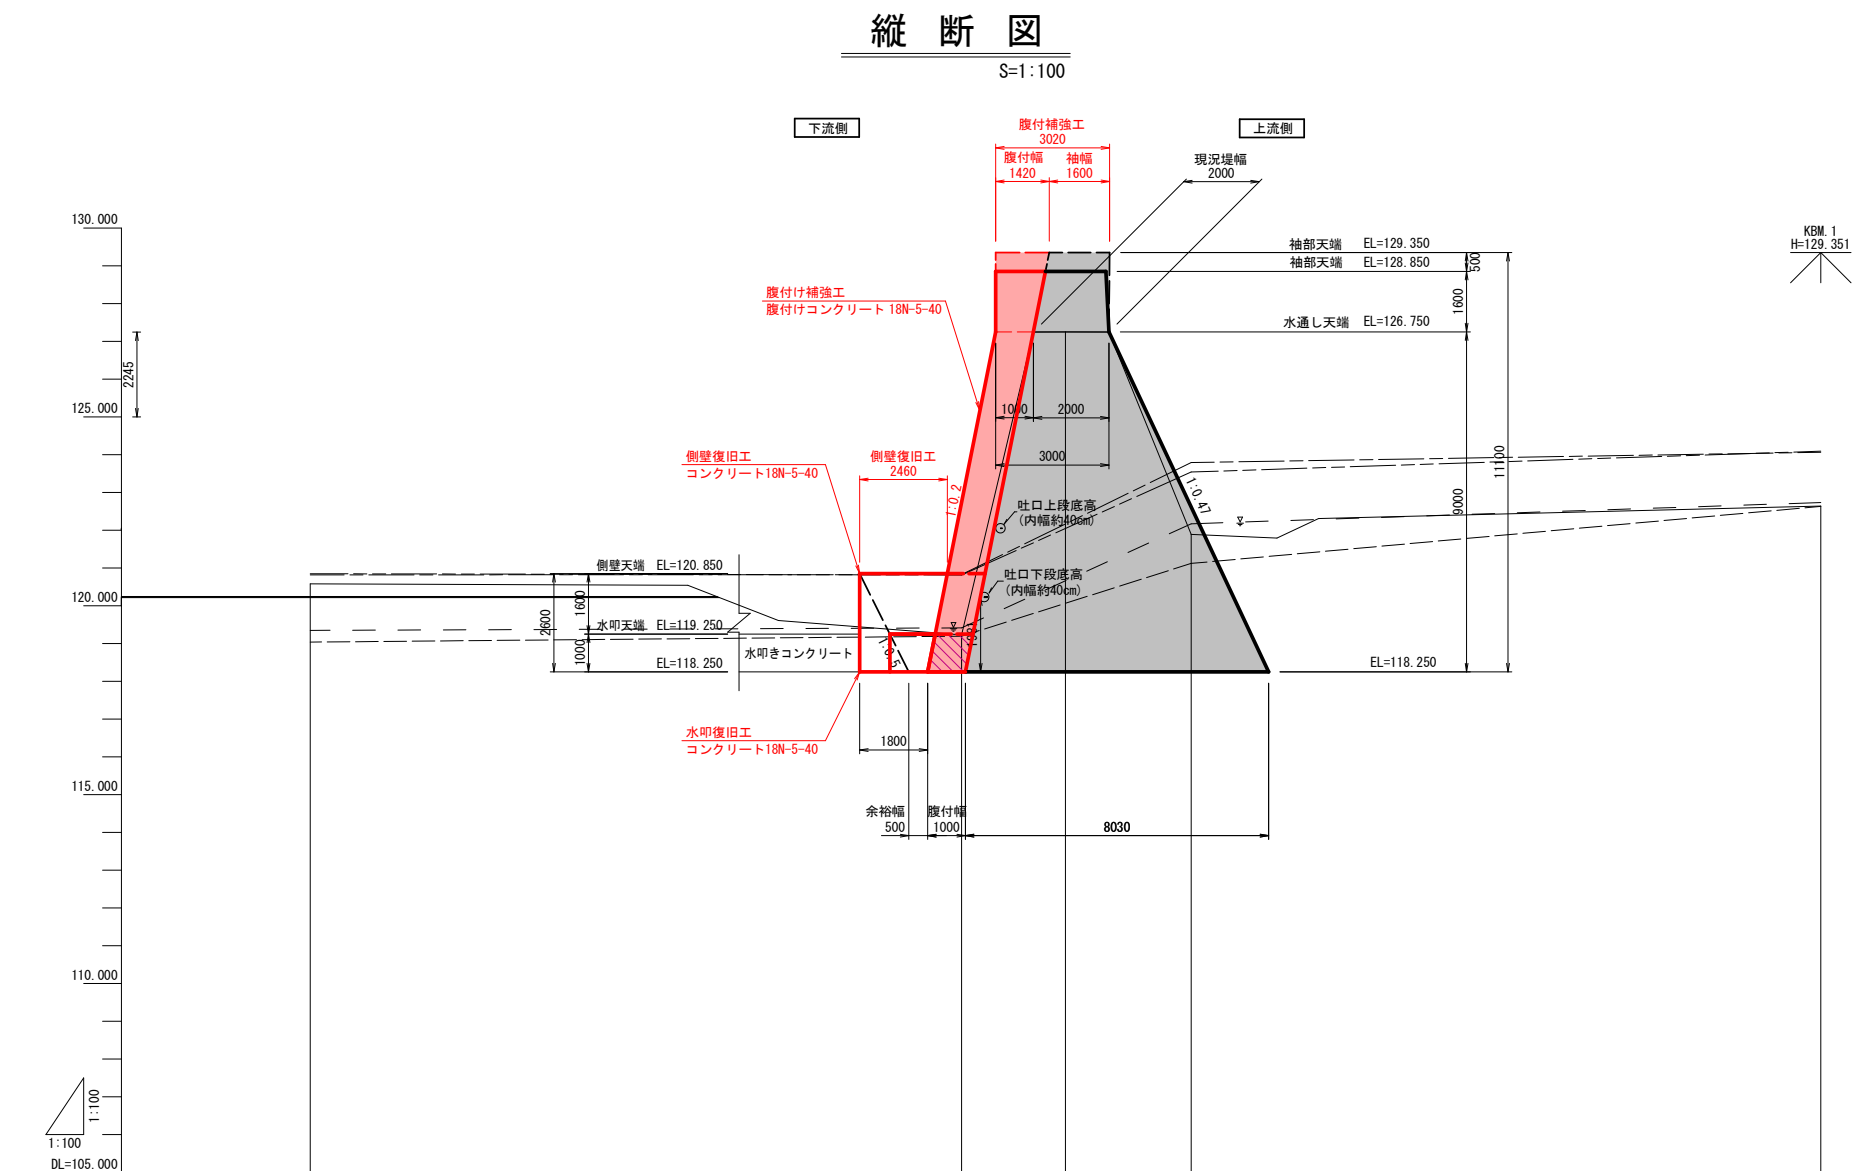

地盤高	———	実線
河床高	———	破線
水位高	———	跳び破線
左岸堤防高	———	一点長鎖線
右岸堤防高	———	二点長鎖線


由 線	測 点	单距離	追加距離	地盤高	河床高	水位高	左岸地盤高	右岸地盤高	計畫高	勾 配
	NO. 8	20.000	160.000	120.580	119.037	119.347	120.817	120.847		
	NO. 8 +17.250	17.250	177.250	119.230	119.194	119.414	120.824	120.814		
	NO. 9	2.750	180.000	127.250						
	NO. 9 +3.330	3.330	183.330	121.890	121.120	122.170	123.790	123.540		
	NO. 10	16.670	200.000	122.640	122.632	122.732	124.062	124.092		

令和 8 年度 砂防堰堤修繕 工事	
業務番号	公通第 6891 号
路線名 河川名	ツッコミ沢砂防堰堤
施工所	上北郡七戸町字銀南木 地内
横断図 (1 / 5)	縮尺 1:100
図面番号	26 葉中 4
上北県土整備事務所	
青 森 県	

横断図(1/5)

S=1:100

NO.0 ～ NO.2

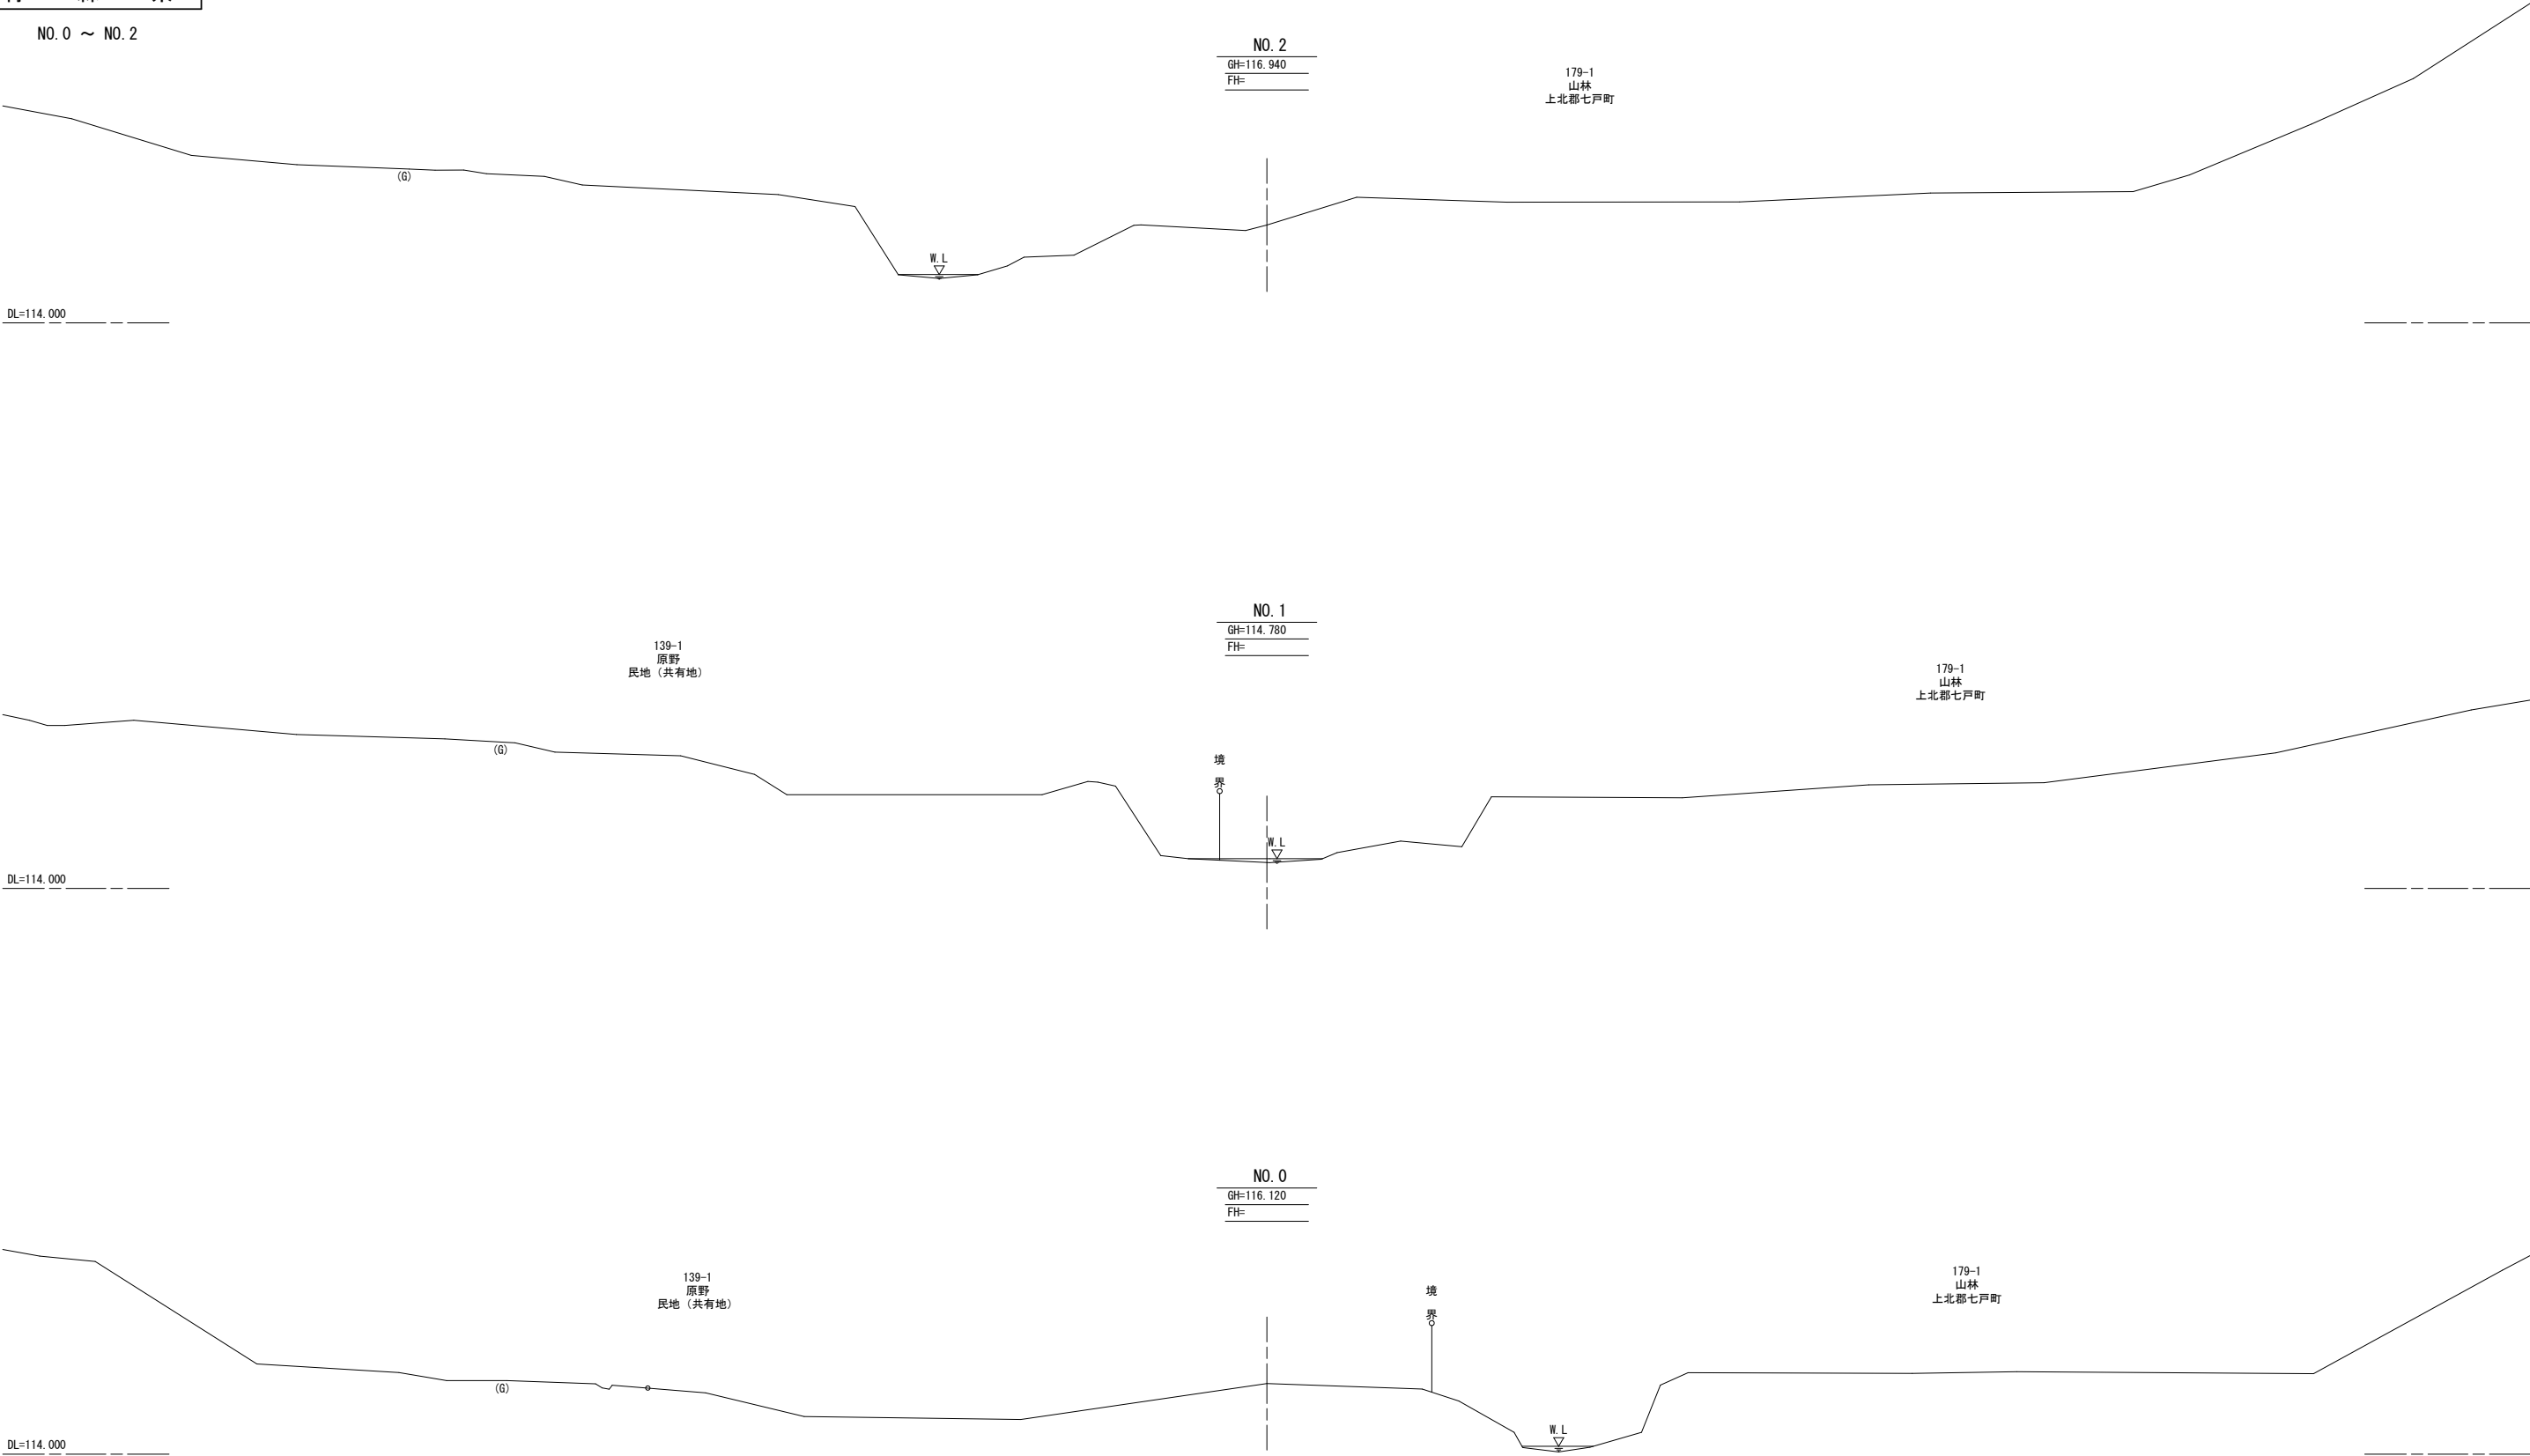


令和 8 年度 砂防堰堤修繕 工事	
業務番号	公通第 6891 号
路線名 河川名	ツッコミ沢砂防堰堤
施工所 箇所	上北郡七戸町字銀南木 地内
横断図(2/5)	縮尺 1:100
図面番号	26 葉中 5
上北県土整備事務所	
青 森 県	

NO.3 ~ IP-1 (NO.5)

横断図(2/5)

S=1:100

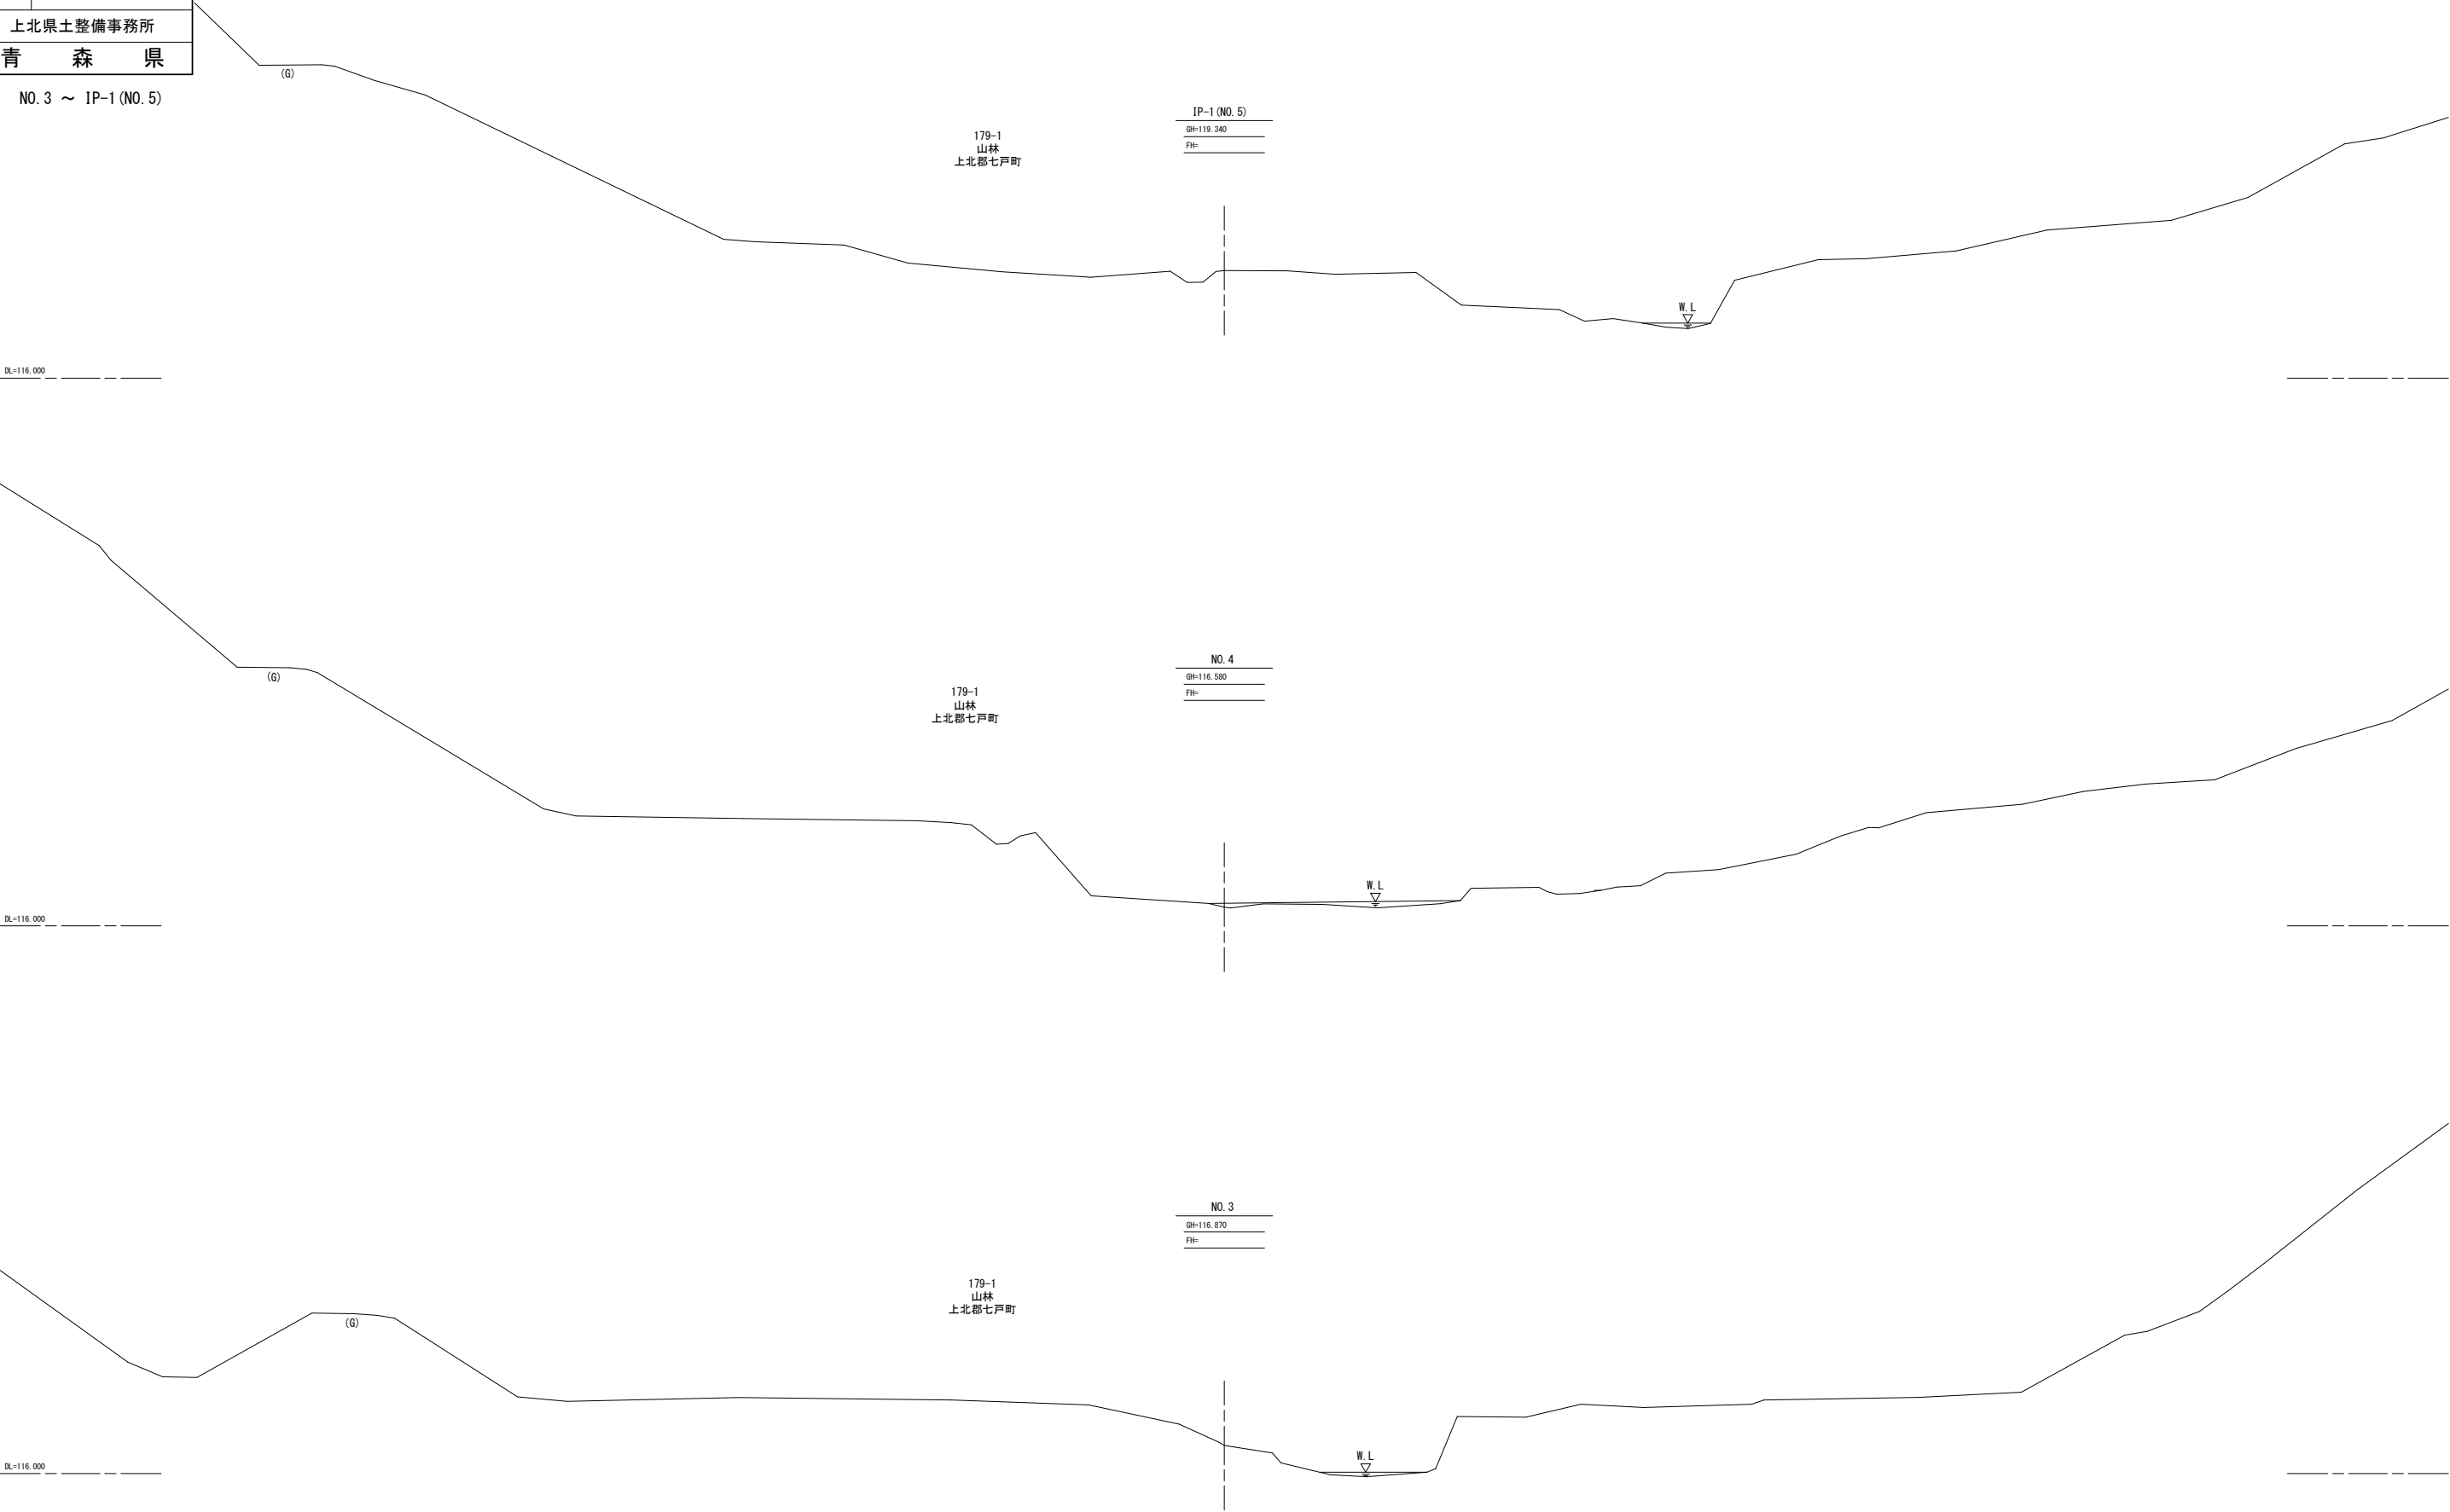

令和 8 年度 砂防堰堤修繕 工事	
業務番号	公適第 6891 号
路線名 河川名	ツッコミ沢砂防堰堤
施工所	上北郡七戸町字銀南木 地内
横断面(3/5)	縮尺 1:100
図面番号	26 葉中 6
上北県土整備事務所	
青 森 県	

横断図(3/5)

S=1:100

NO. 6 ~ NO. 8

DL=118.000

DL=118.000

DL=117.000

179-1
山林
上北郡七戸町

179-1
山林
上北郡七戸町

179-1
山林
上北郡七戸町

179-4
山林
青森県

179-4
山林
青森県

179-1
山林
上北郡七戸町

179-1
山林
上北郡七戸町

NO. 8
GH=120.580
FH=

NO. 7
GH=120.300
FH=

NO. 6
GH=118.280
FH=

境界

境界

境界


境界

令和 8 年度 砂防堰堤修繕 工事	
業務番号	公通第 6891 号
路線名 河川	ツッコミ沢砂防堰堤
施工所	上北郡七戸町字銀南木 地内
横断面図 (4 / 5)	縮尺 1:100
図面番号	26 葉中 7
上北県土整備事務所	
青 森 県	

NO. 8+17.250 ~ NO. 9

横断面図 (4/5)

S=1:100

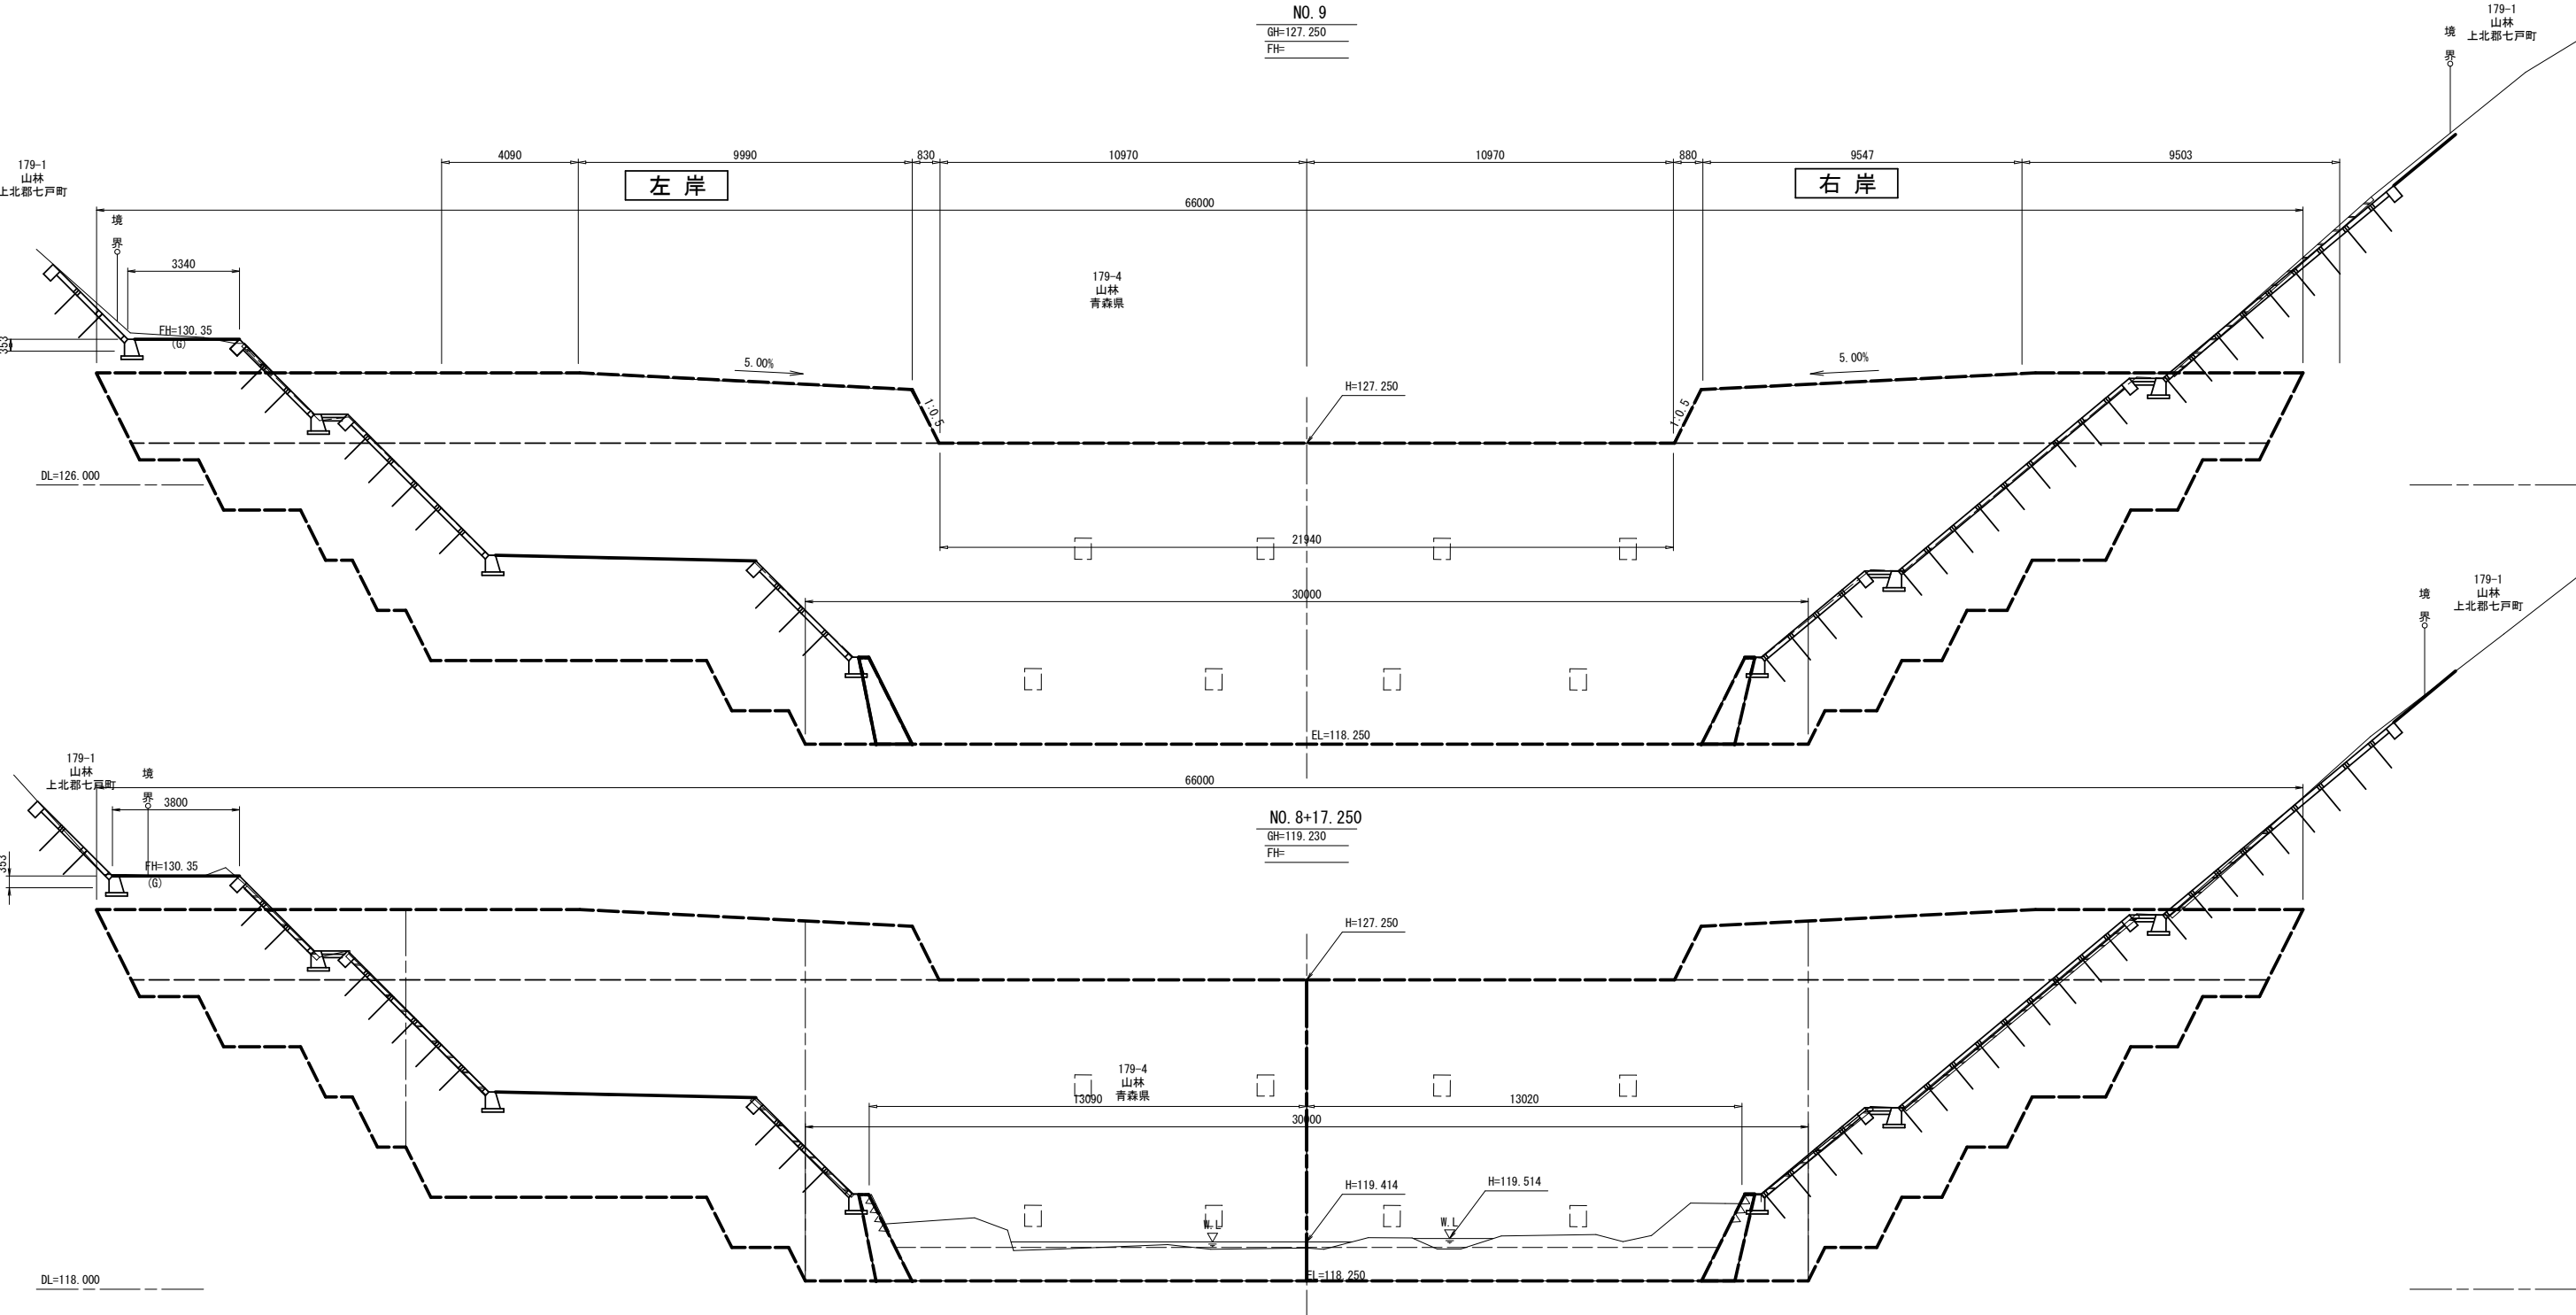


令和 8 年度 砂防堰堤修繕 工事	
業務番号	公通第 6891 号
路線名 河川	ツッコミ沢砂防堰堤
施工所	上北郡七戸町字銀南木 地内
横断図(5/5)	縮尺 1:100
図面番号	26 葉中 8
上北県土整備事務所	
青 森 県	

NO. 9+3.330 ~ EP(NO. 10)

横断図(5/5)

S=1:100

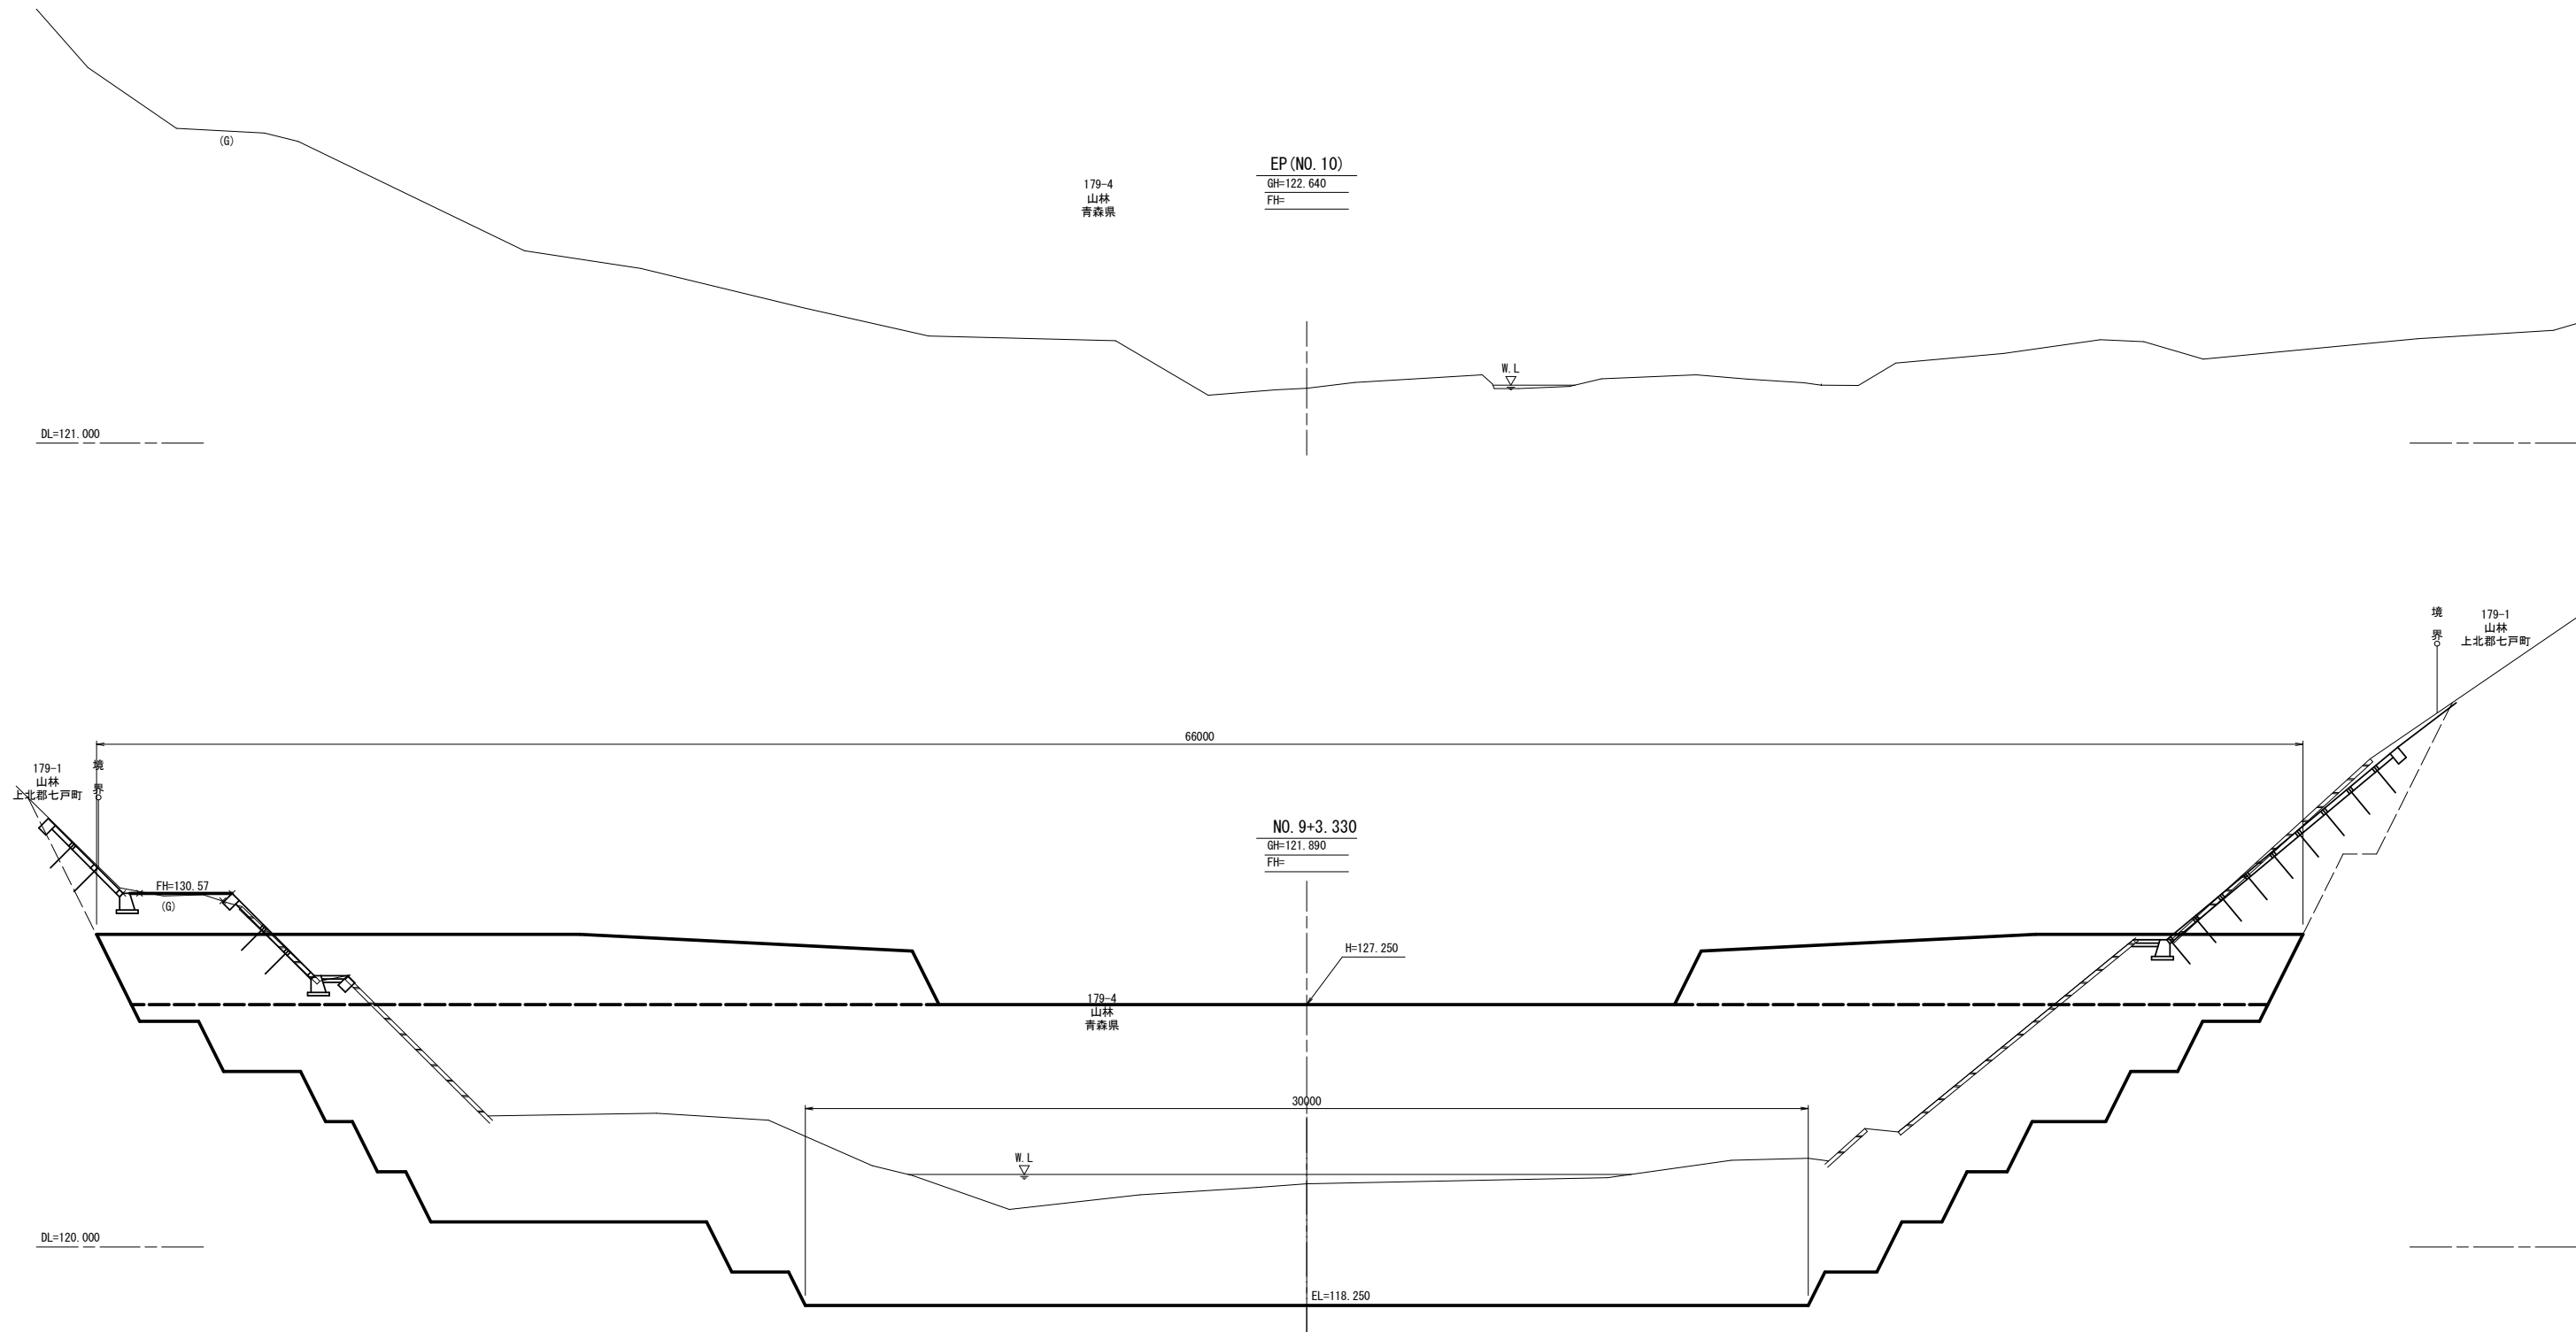


令和 8 年度 砂防堰堤修繕 工事	
業務番号	公通第 6891 号
路線名	ツッコミ沢砂防堰堤
施工所	上北郡七戸町字銀南木 地内
腹付補強工構造図(1/3)	縮尺 図 示
図面番号	26 葉中 10
上北県土整備事務所	
青 森 県	

腹付補強工構造図(1/3)

用心鉄筋、伸縮目地

打設区割図

(正面図) S=1:150 (A1)
S=1:300 (A3)

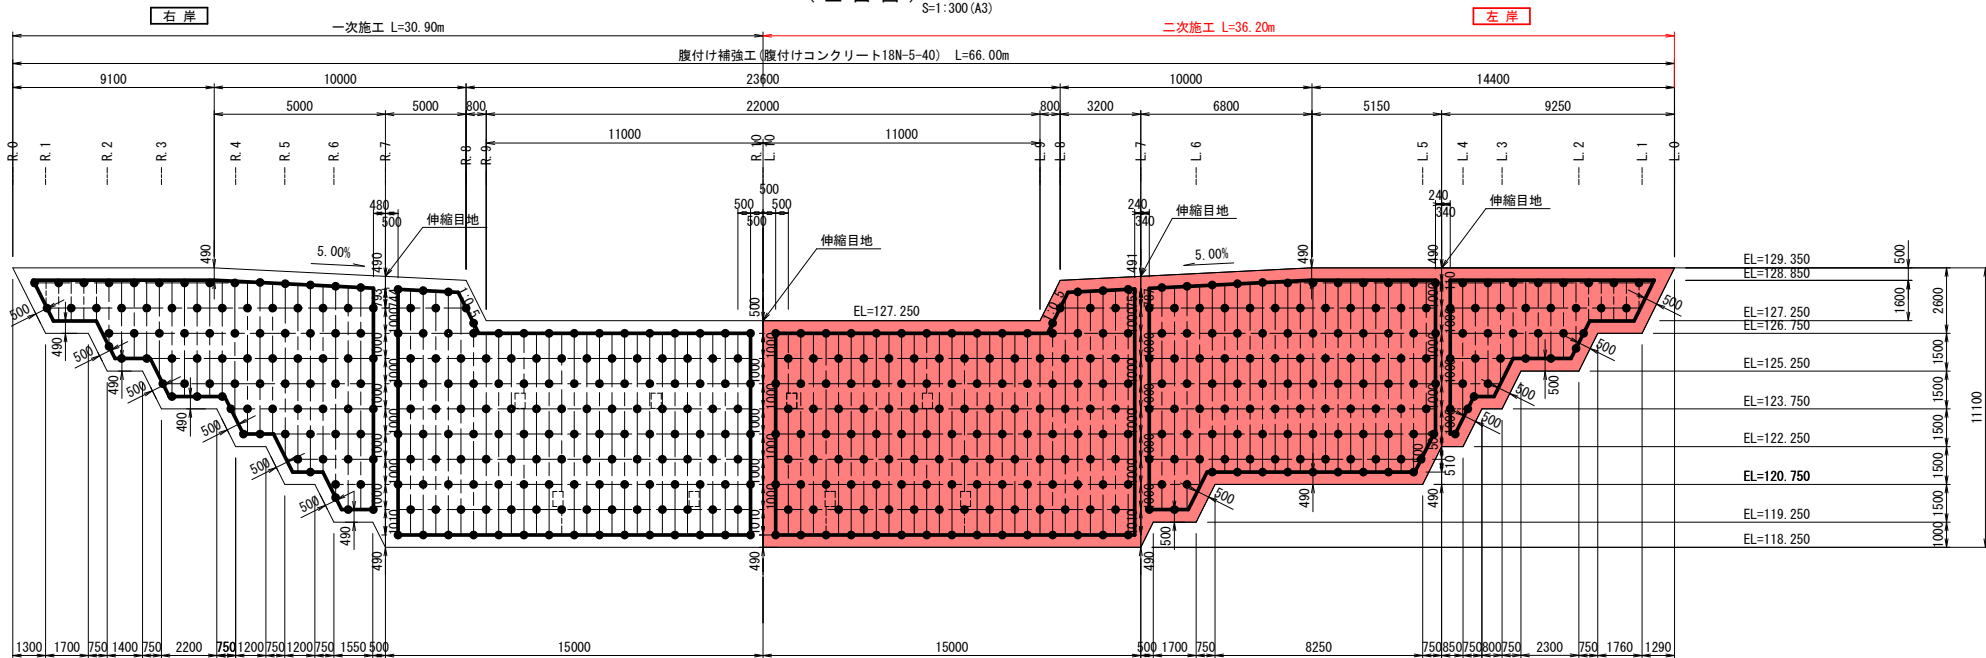


キャットウォーク
L=A/1.8

ピアスタイプ : 2.8m²/100m²控除


用心鉄筋標準配置断面図

S=1:150 (A1)
S=1:300 (A3)

〈越流部〉

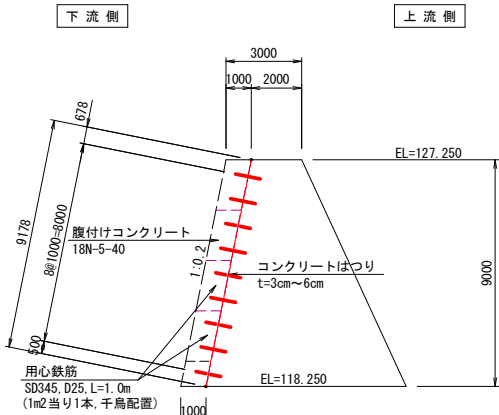


〈非越流部〉

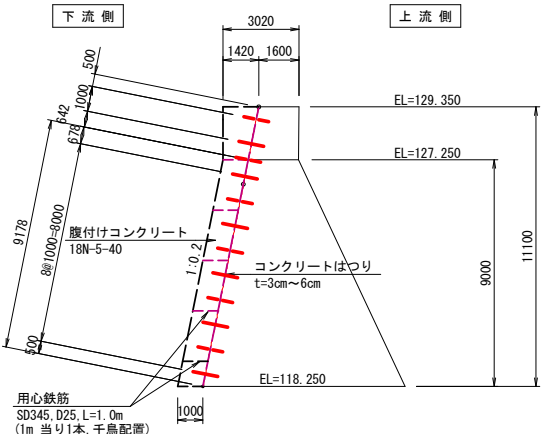


伸縮目地部標準断面図

S=1:150 (A1)
S=1:300 (A3)

〈越流部〉

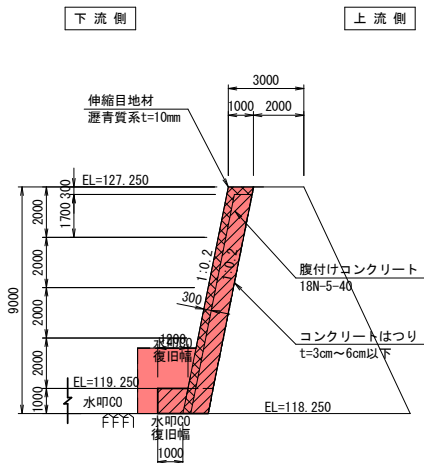


〈非越流部〉

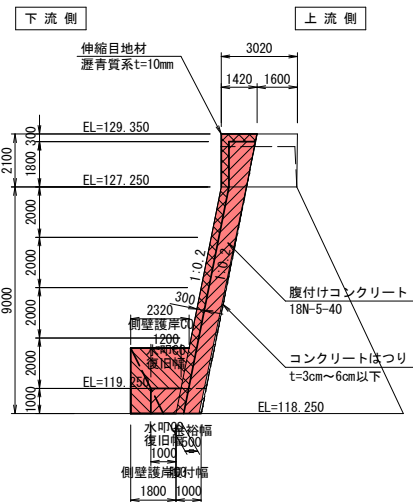

用心鉄筋標準配置詳細図

S=1:30 (A1)
S=1:60 (A3)

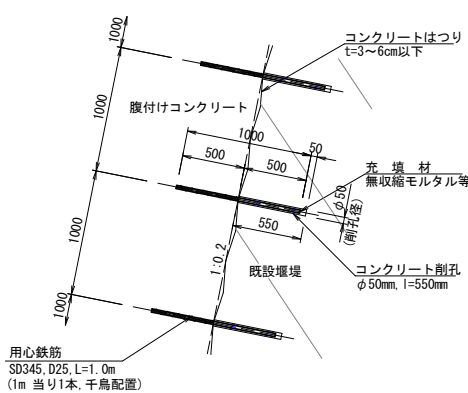

用心鉄筋数量表


種 別	径	長 さ	本 数	単位質量	一本当り質量	質 量	摘 要
鉄筋	D25	1000	224	3.98	3.980	891.5	—
削孔	φ50	550	224	—	—	—	—
総質量 D25				891.5 kg	(SD345)		
削孔数 φ50mm				224箇所	(総削孔長 ΣL= 123.2m)		

用心鉄筋数量表

種 別	径	長 さ	本 数	単位質量	一本当り質量	質 量	摘 要
鉄筋	D25	1000	281	3.98	3.980	1118.4	—
削孔	φ50	550	281	—	—	—	—
総質量 D25				1,118.4 kg	(SD345)		
削孔数 φ50mm				281箇所	(総削孔長 ΣL= 154.6m)		

伸縮目地部詳細図

S=1:50 (A1)
S=1:100 (A3)

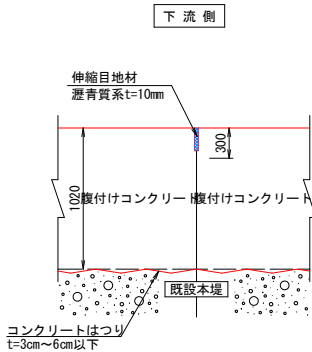


令和 8 年度 砂防堰堤修繕 工事	
業務番号	公道第 6891 号
路線名 河川	ツツコミ沢砂防堰堤
施工 箇所	上北郡七戸町字銀南木 地内
腹付補強工構造物(2/3)	縮尺 図 示
図面番号	26 葉中 11
上北県土整備事務所	
青 森 県	

腹付補強工構造図(2/3)


S=1:150 (A1)
S=1:300 (A3)

$$\begin{array}{r} \text{NO. } 8+17.250 \\ \text{GH}=119.230 \\ \text{FH}= \end{array}$$

打設区割図 (正面 下流側)

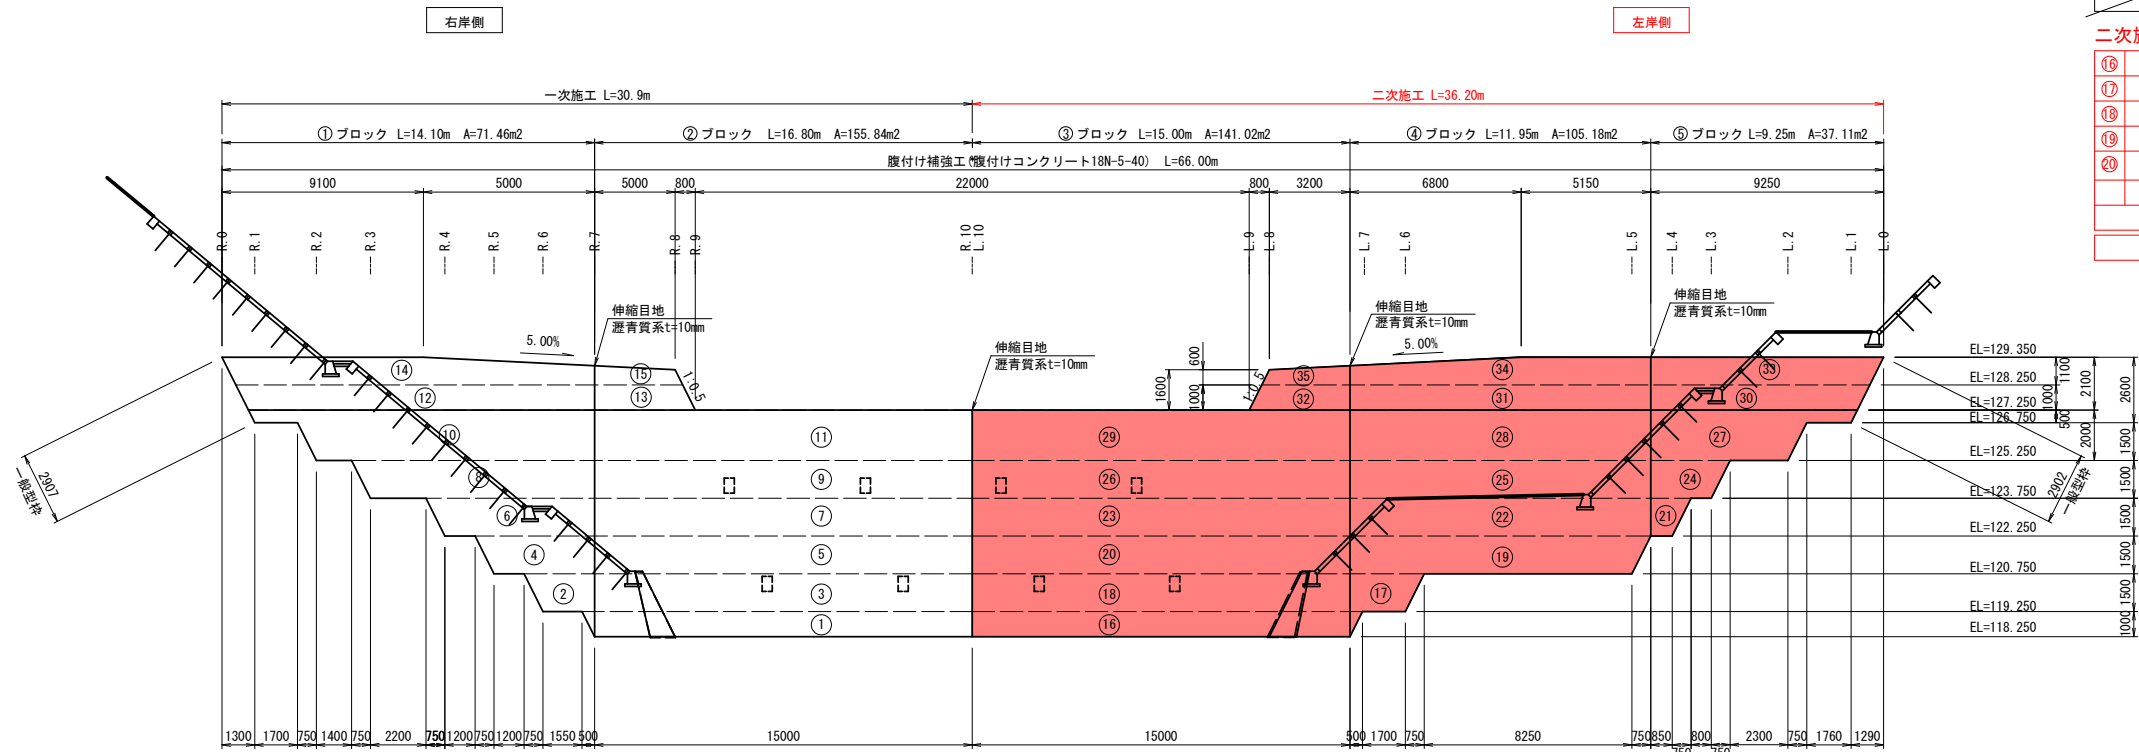

伸縮目地区間断面図

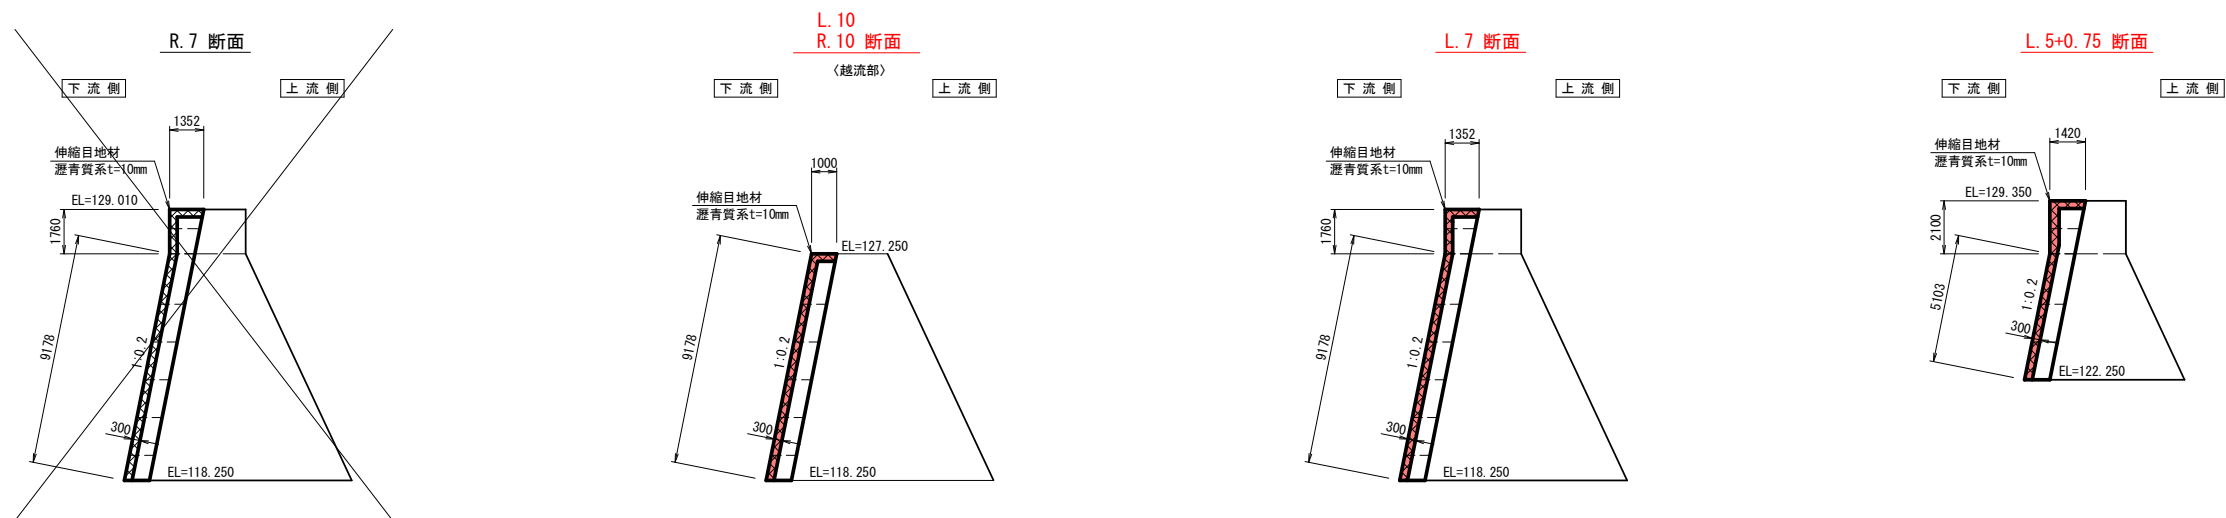

令和 8 年度 砂防堰堤修繕 工事	
業務番号	公通第 6891 号
路線名	ツッコミ沢砂防堰堤
施工所	上北郡七戸町字銀南木 地内
腹付補強工 構造図(3/3)	縮尺 図 示
図面番号	26 葉中 12
上北県土整備事務所	
青 森 県	












腹付補強工構造図(3/3)

左岸側

S=1:100 (A1)
S=1:200 (A3)

参照図

S=1:200

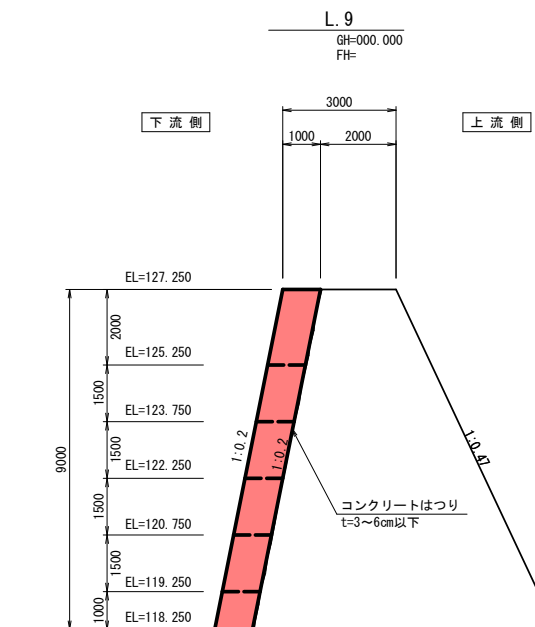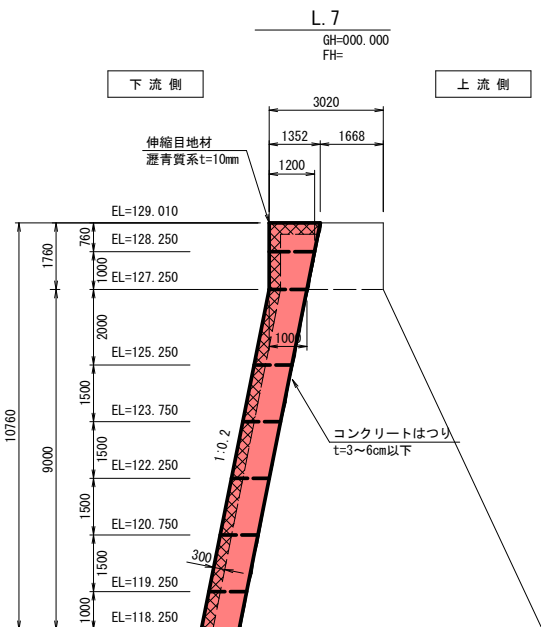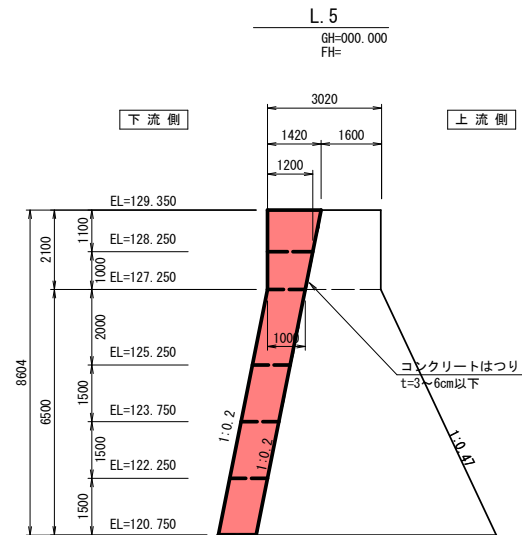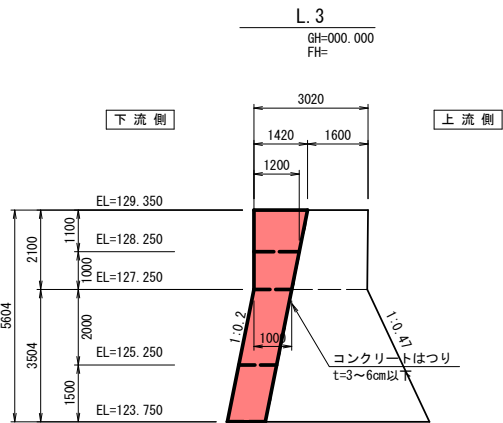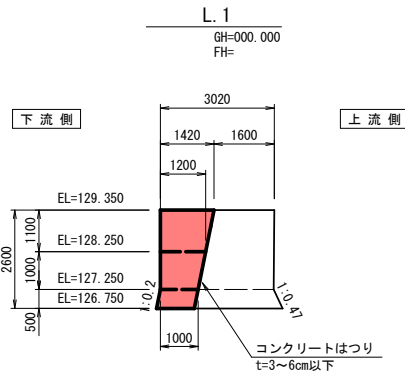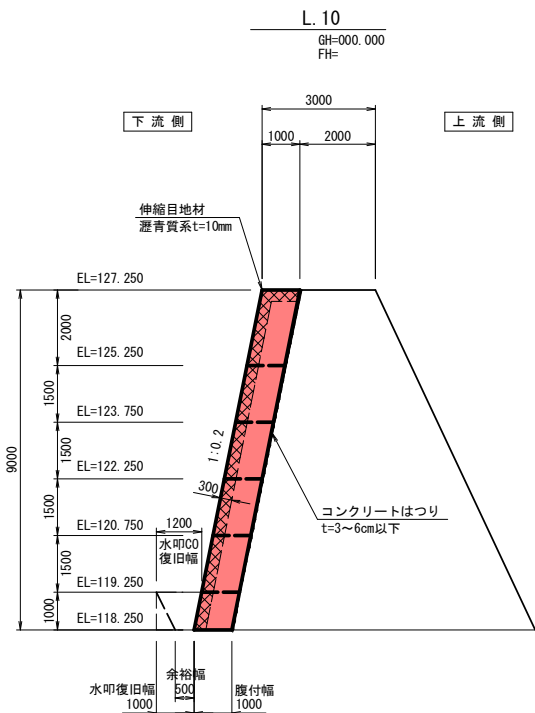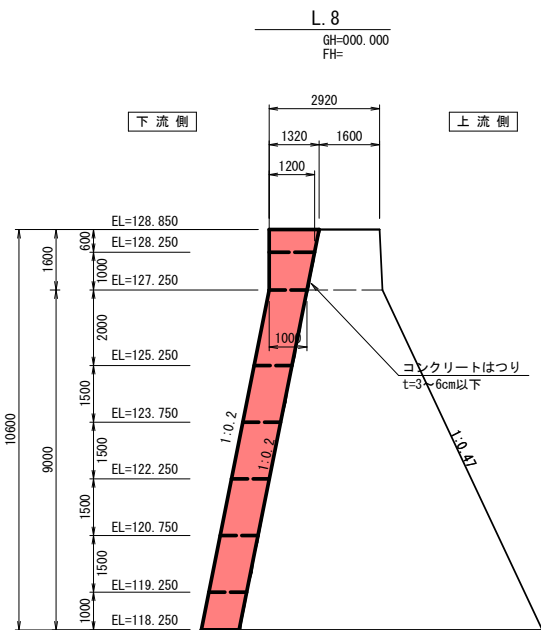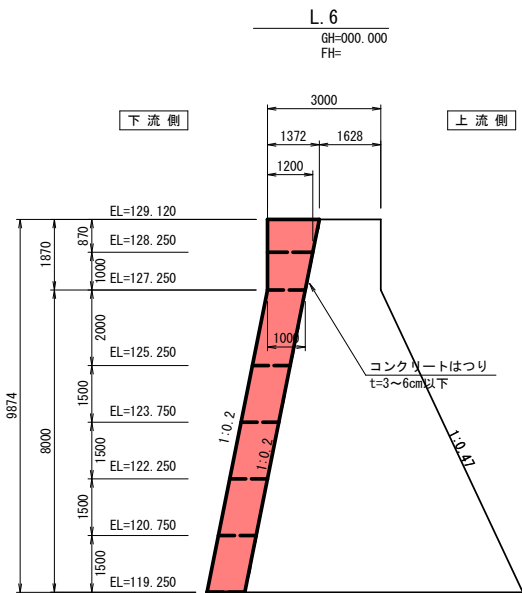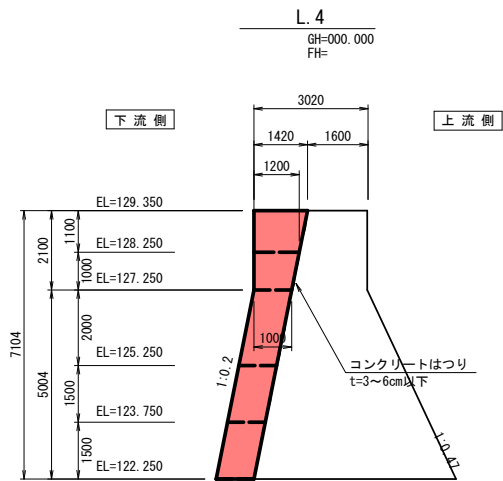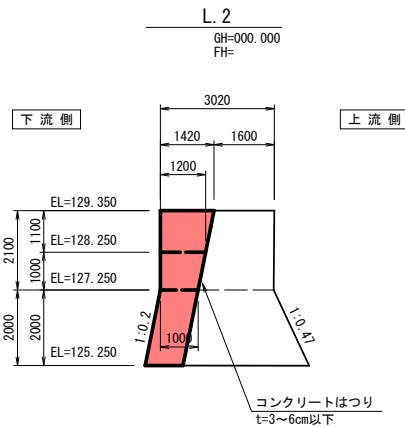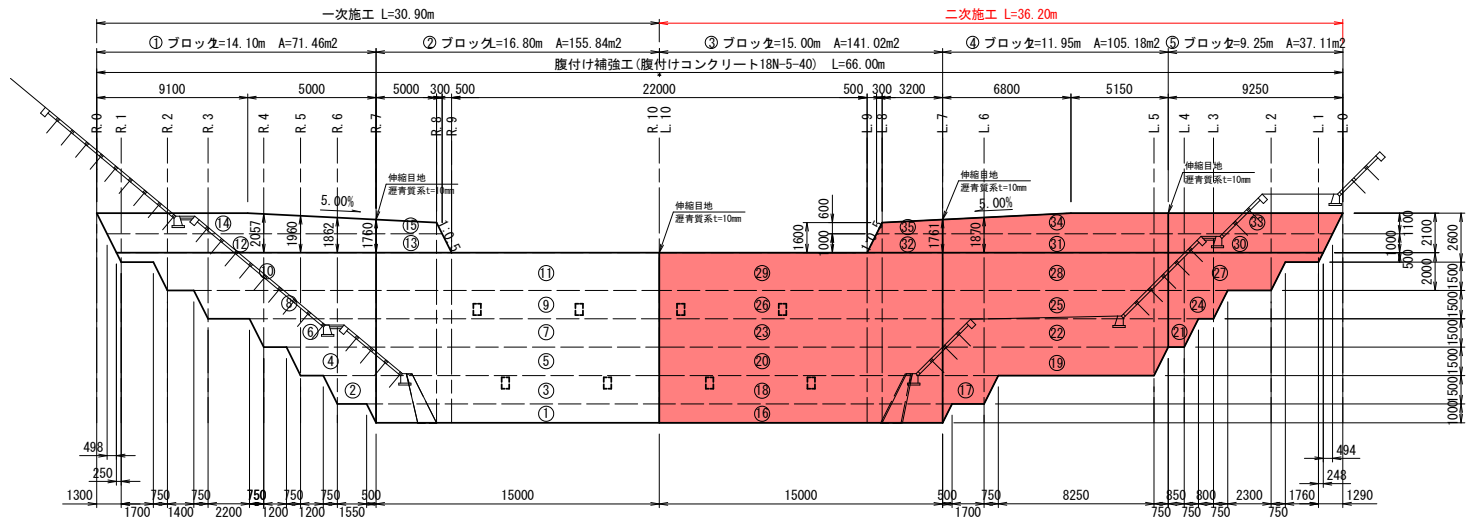








令和 8 年度 砂防堰堤修繕 工事	
業務番号	公通第 6891 号
路線名 河 川	ツッコミ沢砂防堰堤
施 工 箇 所	上北郡七戸町字銀南木 地内
残存型枠割付図	縮尺 図 示
図面番号	26 葉中 13
上北県土整備事務所	
青 森 県	

残存型枠割付図

S=1:150 (A1)
S=1:300 (A3)

NO. 8+17.250
OH=119.230
FH=

打設区割図 (正面 下流側)

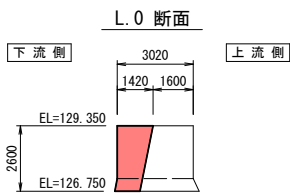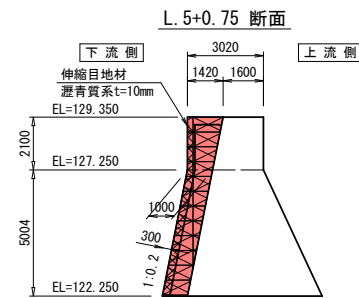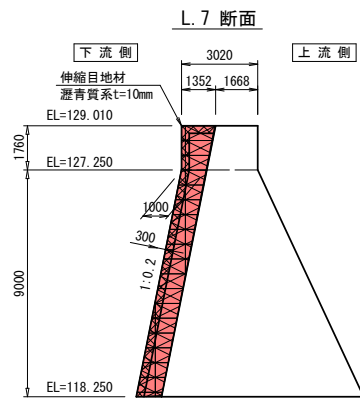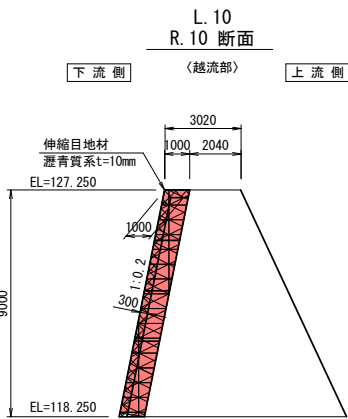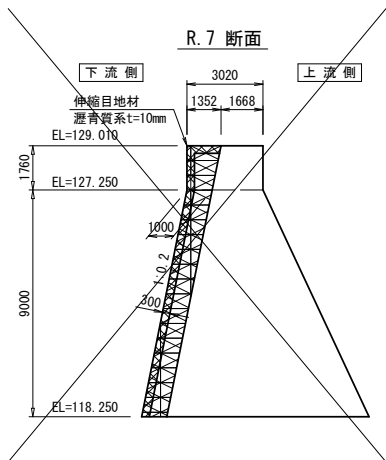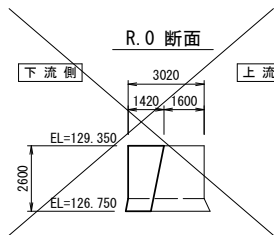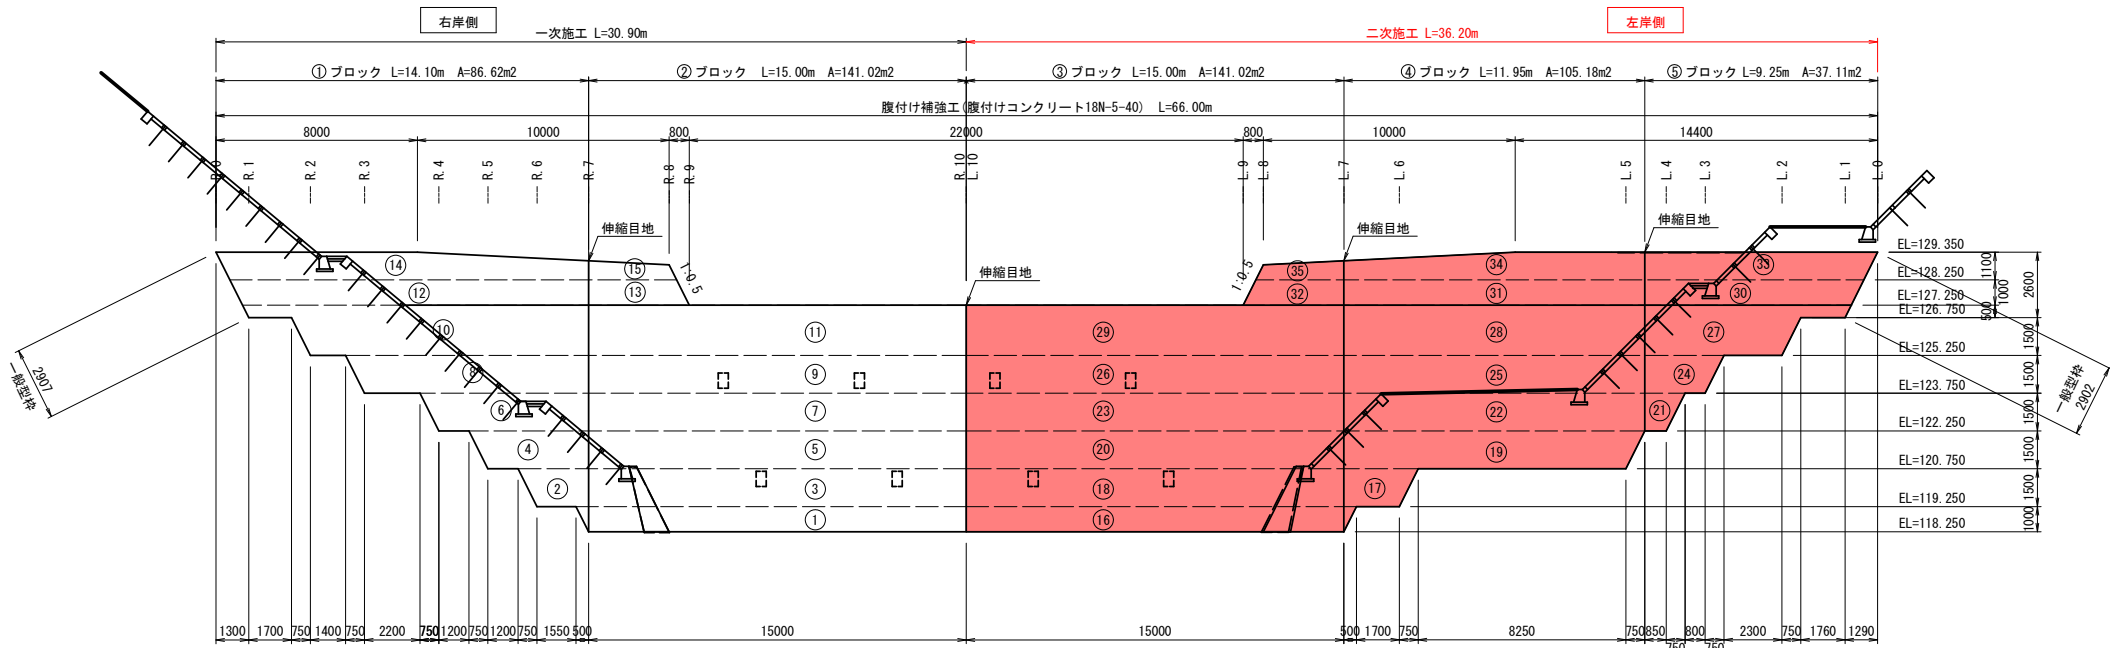

残存型枠 図示凡例

S=Free



※1. ピアスタップ
※2. 上図は標準寸法を意味する。

※1. ピアスタップ
※2. 上図は標準寸法を意味する。
※3. 残存型枠数量(枚)の算出について
水叩き部30m区間について現場カット処理材が
H=420mm程度残る範囲は他の部分に使用する。

一次施工	①ブロック	18.27 m ²	15 枚
	②ブロック	24.57 m ²	35 枚
	計	42.84 m ²	50 枚


二次施工	③ブロック	35.56 m ²	51 枚
	④ブロック	24.57 m ²	35 枚
	計	60.13 m ²	86 枚

※3に伴う枚数13枚。86-13=73枚

二次施工	③ブロック	— m ²	— 枚
	④ブロック	— m ²	— 枚
	⑤ブロック	11.52 m ²	17 枚
	計	11.52 m ²	17 枚

二次施工	③ブロック	21.75 m ²	31 枚
	④ブロック	35.13 m ²	50 枚
	⑤ブロック	15.87 m ²	23 枚
	計	72.75 m ²	104 枚

※3に伴う枚数13枚。104-13=91枚

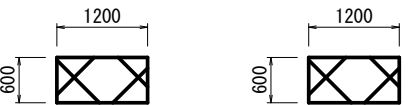

※1. ワンダータイプ
※2. 上図は標準寸法を意味する。

※1. ワンダータイプ
※2. 上図は標準寸法を意味する。


一次施工	①ブロック	18.55 m ²	26 枚
	②ブロック	6.02 m ²	9 枚
	計	24.57 m ²	35 枚

一次施工	①ブロック	22.23 m ²	32 枚
	②ブロック	110.43 m ²	157 枚
	計	132.66 m ²	189 枚

二次施工	③ブロック	6.02 m ²	9 枚
	④ブロック	23.95 m ²	34 枚
	⑤ブロック	6.81 m ²	10 枚
	計	36.78 m ²	53 枚

二次施工	③ブロック	113.25 m ²	161 枚
	④ブロック	46.10 m ²	66 枚
	⑤ブロック	2.94 m ²	5 枚
	計	159.41 m ²	232 枚

残存型枠割付正面図 (下流側)

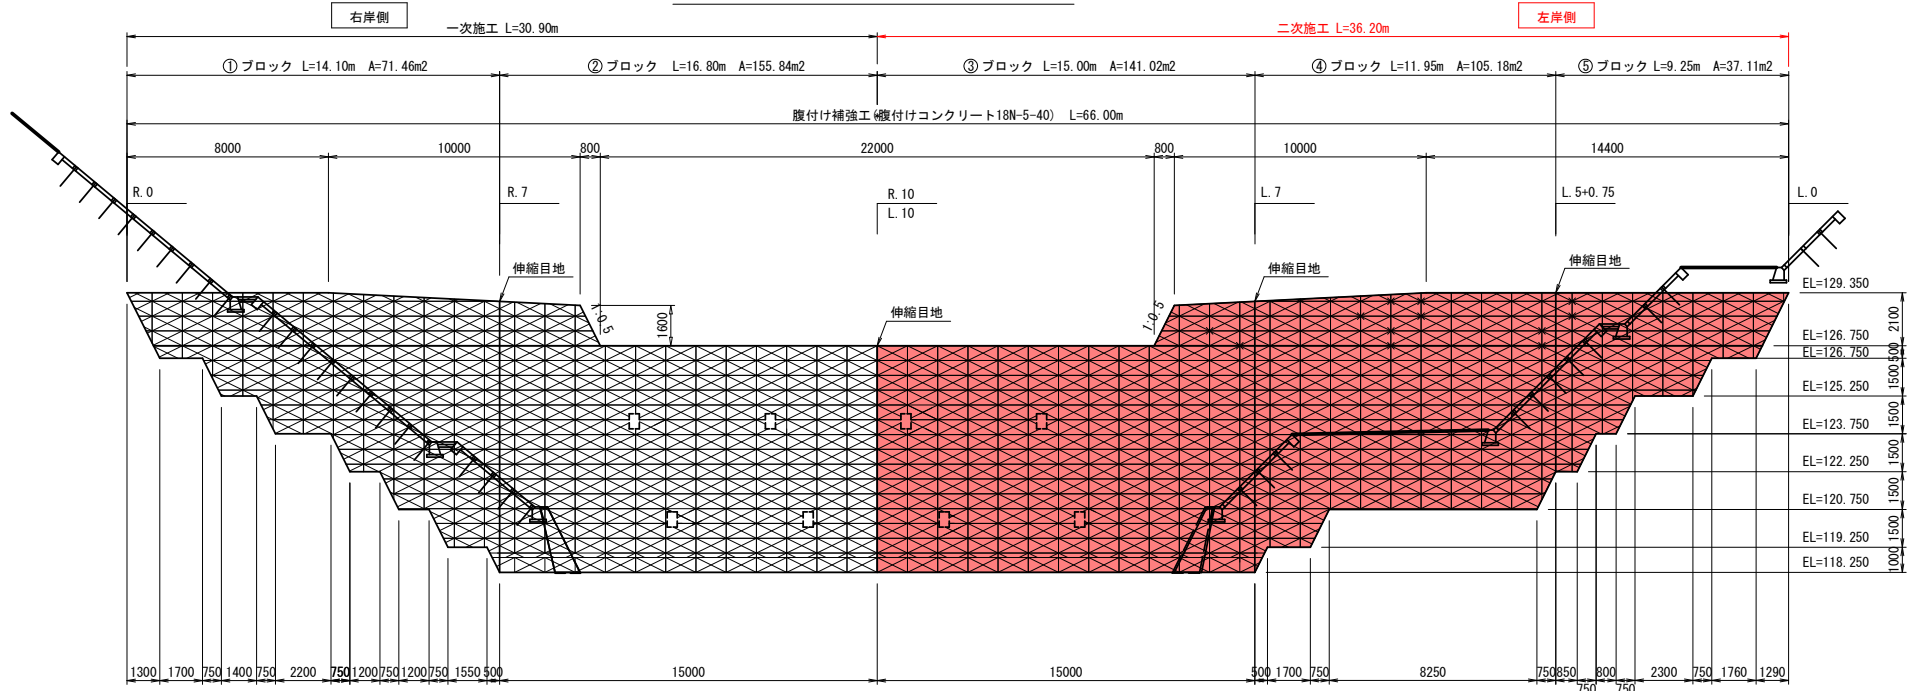


残存型枠 数量表				
単 位	腹付け工			合 計
	R. 7	R. 10	L. 7	
枚	15	13	15	54
m ²	11.07	9.00	11.05	38.67

令和 8 年度 砂防堰堤修繕 工事	
業務番号	公通第 6891 号
路線名 河川	ツッコミ沢砂防堰堤
施工所	上北郡七戸町字銀南木 地内
腹付け補強工 型枠割付図	縮尺 図 示
図面番号	26 葉中 14
上北県土整備事務所	
青 森 県	


腹付け補強工型枠割付図

残存型枠詳細図

(ピアスタイプ標準サイズ) S=1:10 (A1)
S=1:20 (A3)

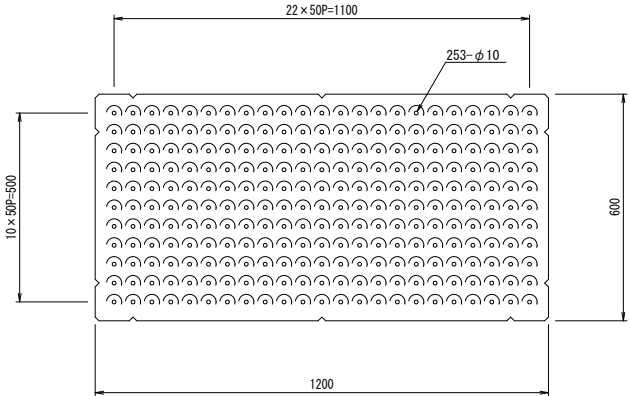


※補強材(内蔵エクスパンドメタル)はエポキシ樹脂電着塗装(ワカチオン電着塗装)処理

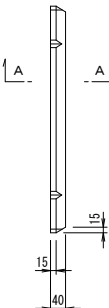


A - A 断面

S=1: 5 (A1)
S=1:10 (A3)


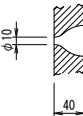


残存型枠詳細図

(ワンダータイプ標準サイズ) S=1:10 (A1)
S=1:20 (A3)

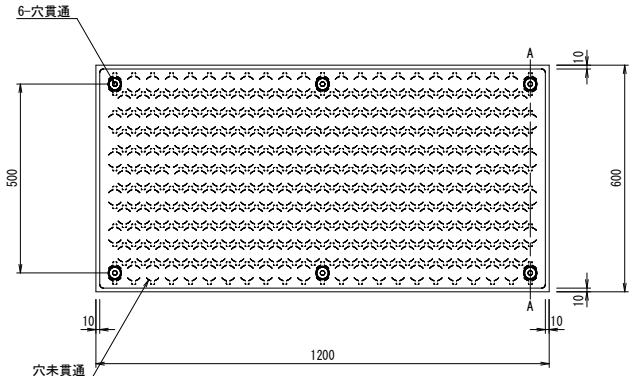

※補強材(内蔵エクスパンドメタル)はエポキシ樹脂電着塗装(ワカチオン電着塗装)処理

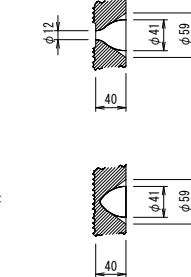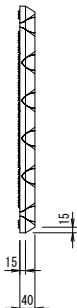


A - A 断面

S=1: 5 (A1)
S=1:10 (A3)


標準展開図

(正面図) S=1:25 (A1)
S=1:50 (A3)

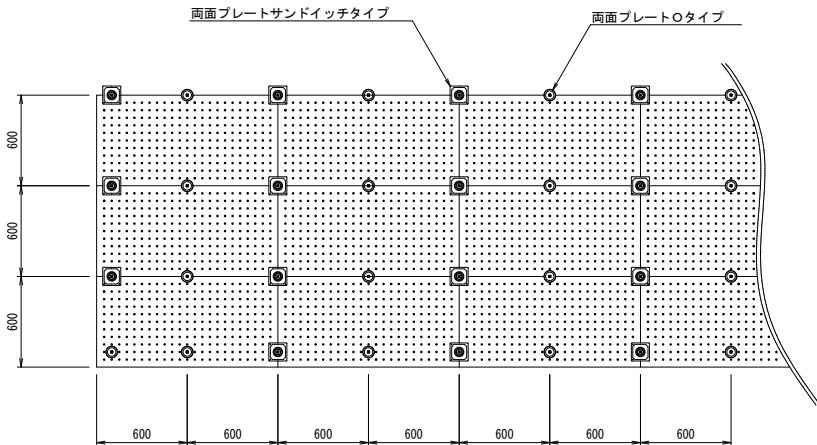


標準組立図

(断面図) S=1:25 (A1)
S=1:50 (A3)

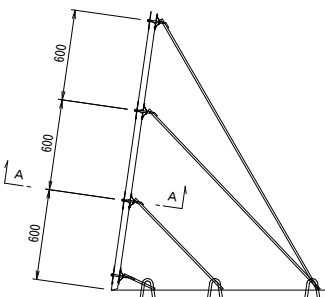


標準展開図

(正面図) S=1:25 (A1)
S=1:50 (A3)

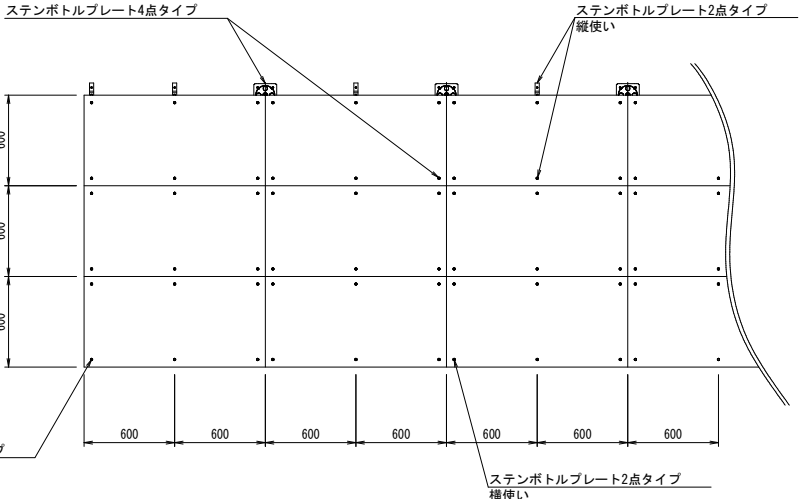


標準組立図

(断面図) S=1:25 (A1)
S=1:50 (A3)

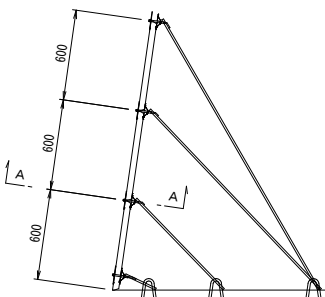


組立用専用金具詳細図

両面プレートO(オー)タイプ

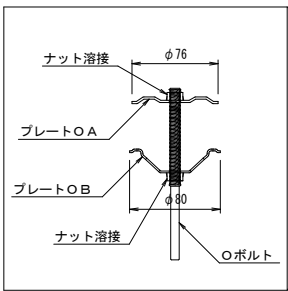


A - A 断面

S=1:25 (A1)
S=1:50 (A3)

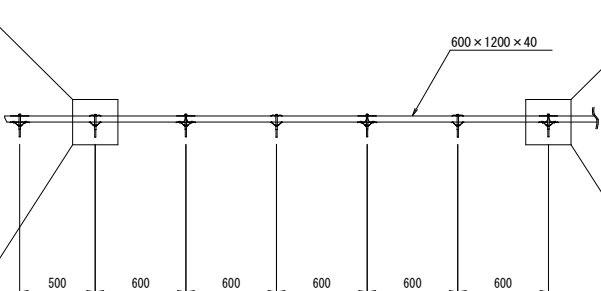


組立用専用金具詳細図

両面プレート内留タイプ

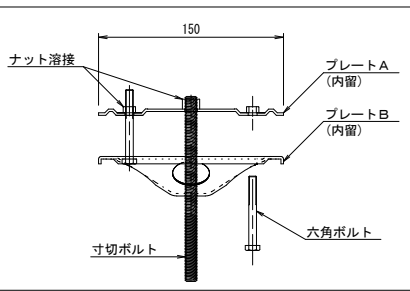


A - A 断面

S=1:25 (A1)
S=1:50 (A3)

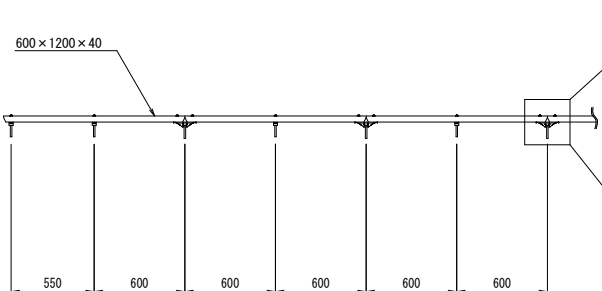

組立用専用金具詳細図

ステンボルトプレート4点タイプ

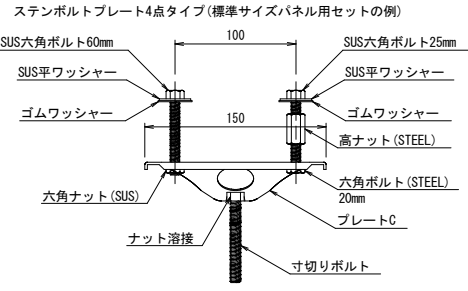

残存型枠材料表

100m²当り

名 称	規 格	単 位	数 量	摘 要
残存型枠(ピアスタイプ標準サイズ)	600×1200	枚	139	

残存型枠材料表

100m²当り


名 称	規 格	単 位	数 量	摘 要
残存型枠(ワンダータイプ標準サイズ)	600×1200	枚	139	

令和 8 年度 砂防堰堤修繕 工事	
業務番号	公適第 6891 号
路線名 河川名	ツッコミ沢砂防堰堤
施工所	上北郡七戸町字銀南木 地内
堤体補修詳細図	縮尺 1:100
図面番号	26 葉中 15
上北県土整備事務所	
青 森 県	

堤体補修詳細図

S=1:100 (A1)
S=1:200 (A3)


平面図

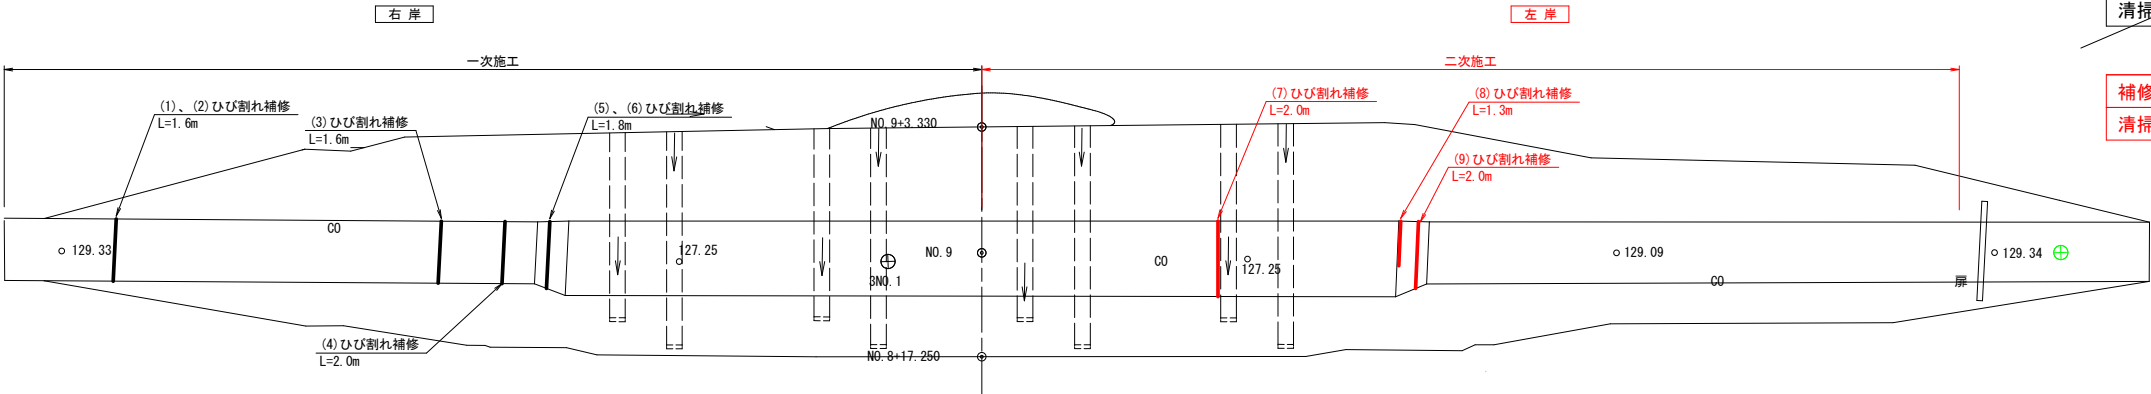


一次施工	
補修延長	15.8 m
清掃	403.99 m2
二次施工	
補修延長	7.3 m
清掃	508.44 m2

ひび割れ補修標準図


S=free

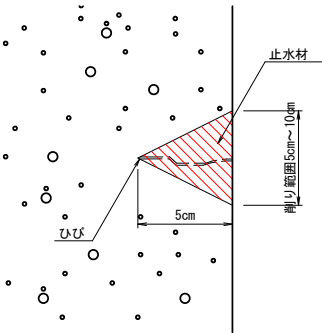

本堰堤
正面図(下流側)

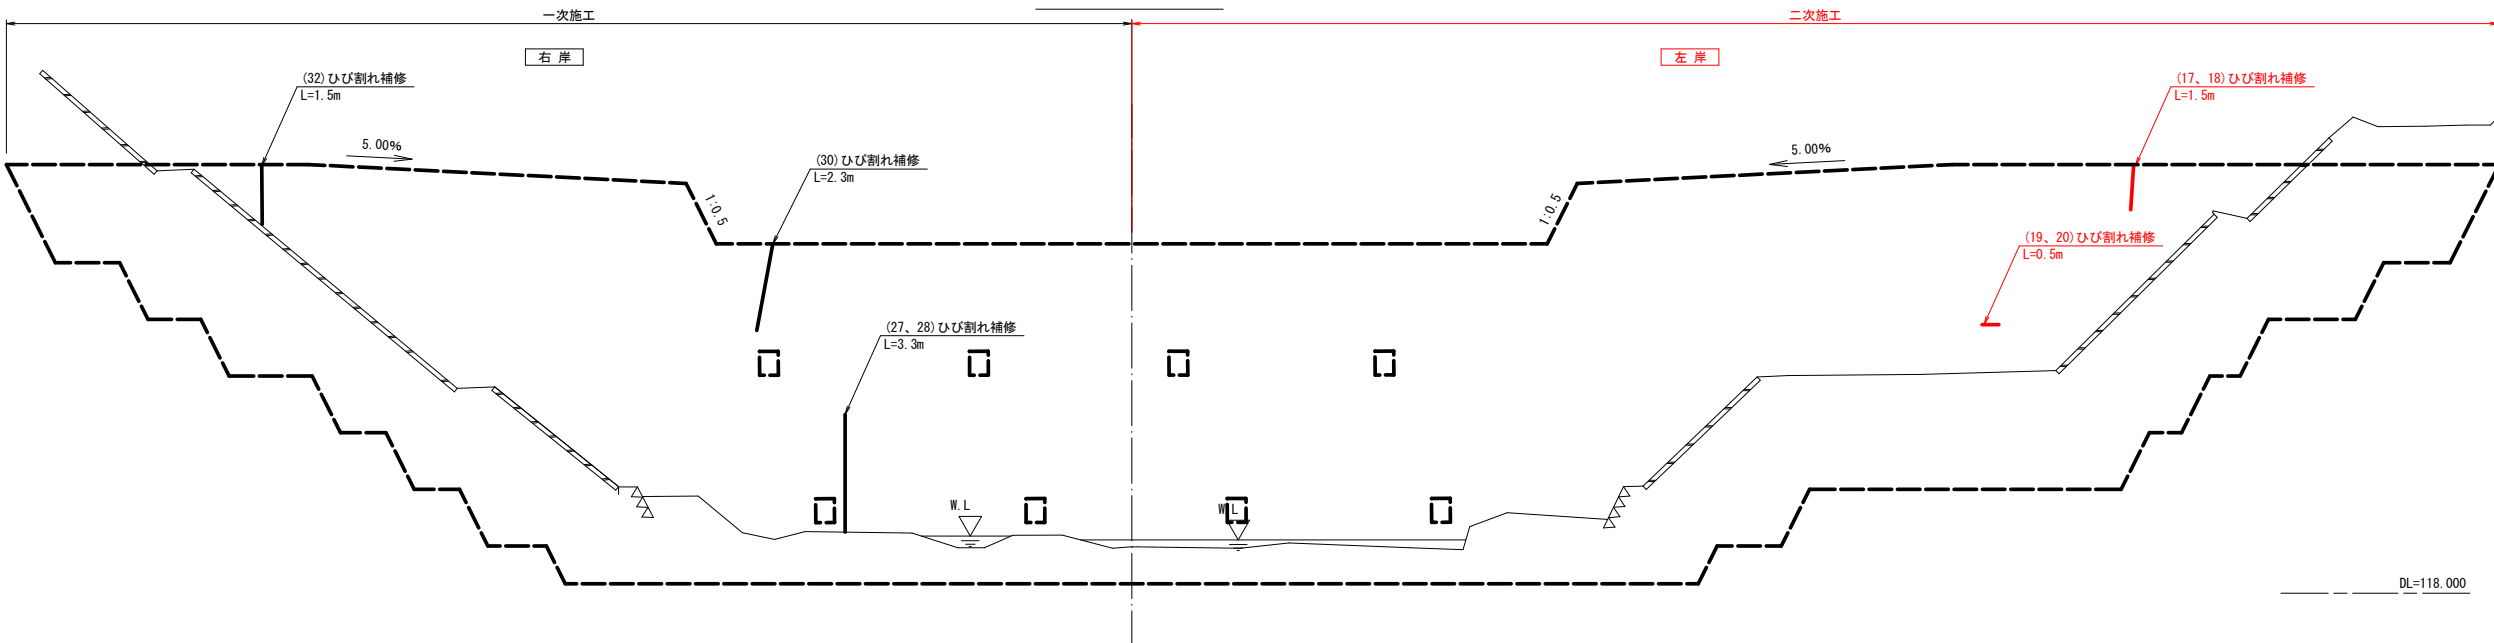


本堰堤
背面図(上流側)

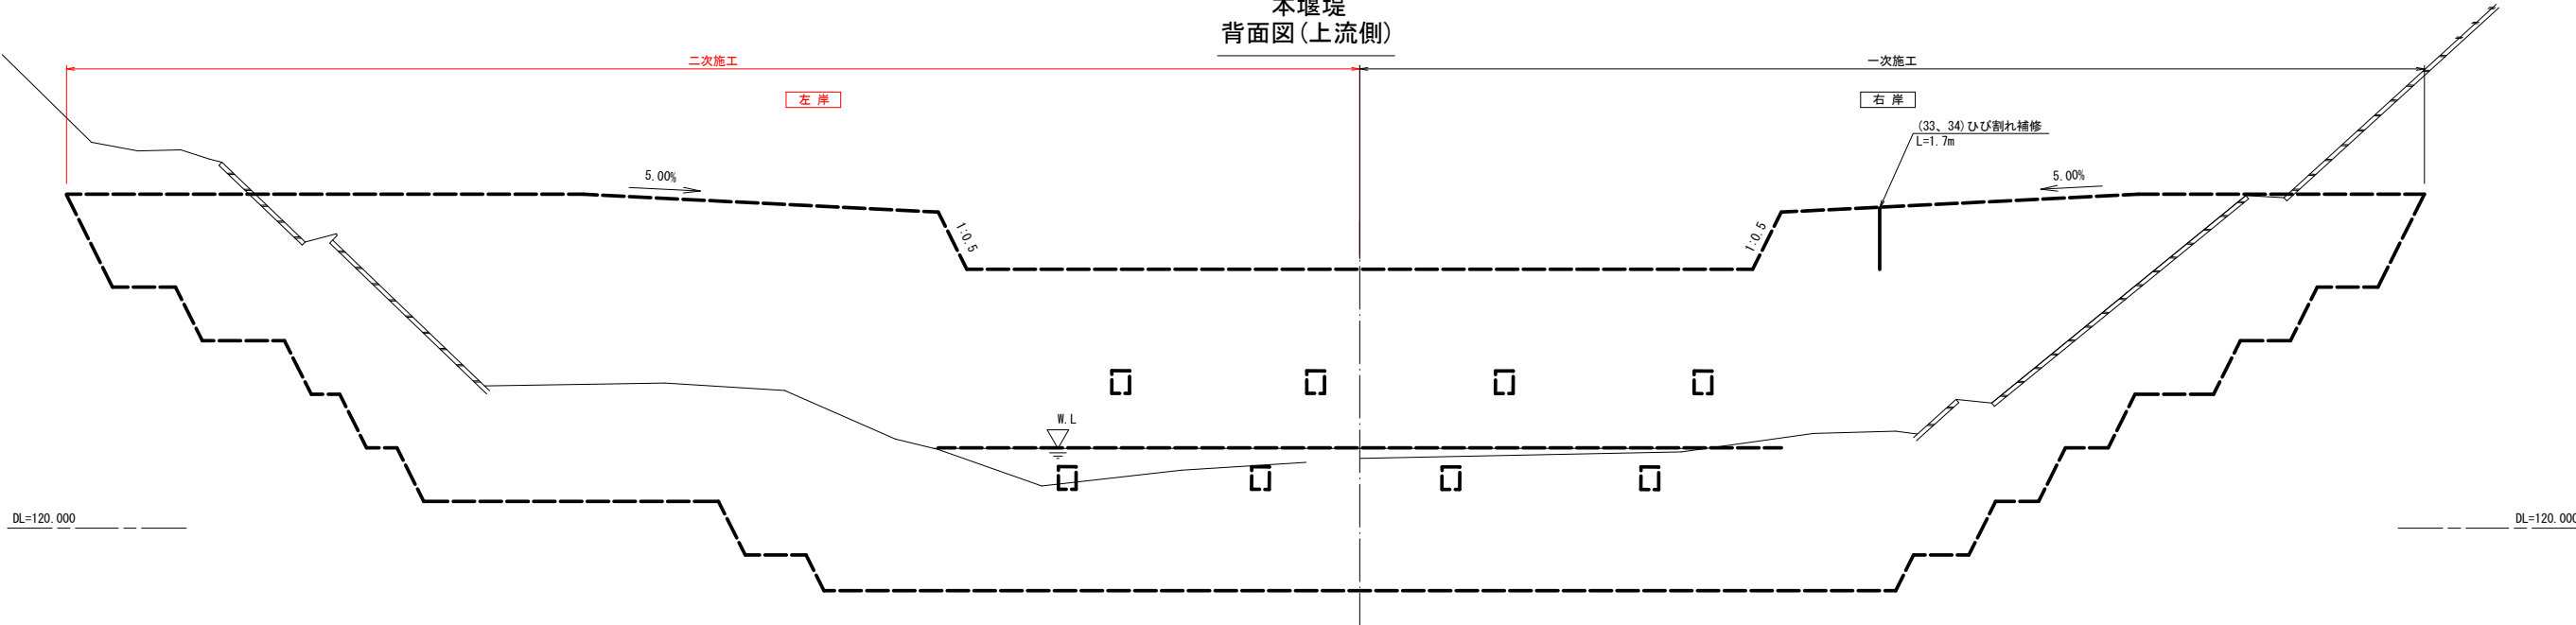


令和 8 年度 砂防堰堤修繕 工事	
業務番号	公通第 6891 号
路線名 河川	ツッコミ沢砂防堰堤
施工所	上北郡七戸町字銀南木 地内
腹付け土工 算定図	縮尺 1:200
図面番号	26 葉中 16
上北県土整備事務所	
青 森 県	

腹付け土工算定図


S=1:200

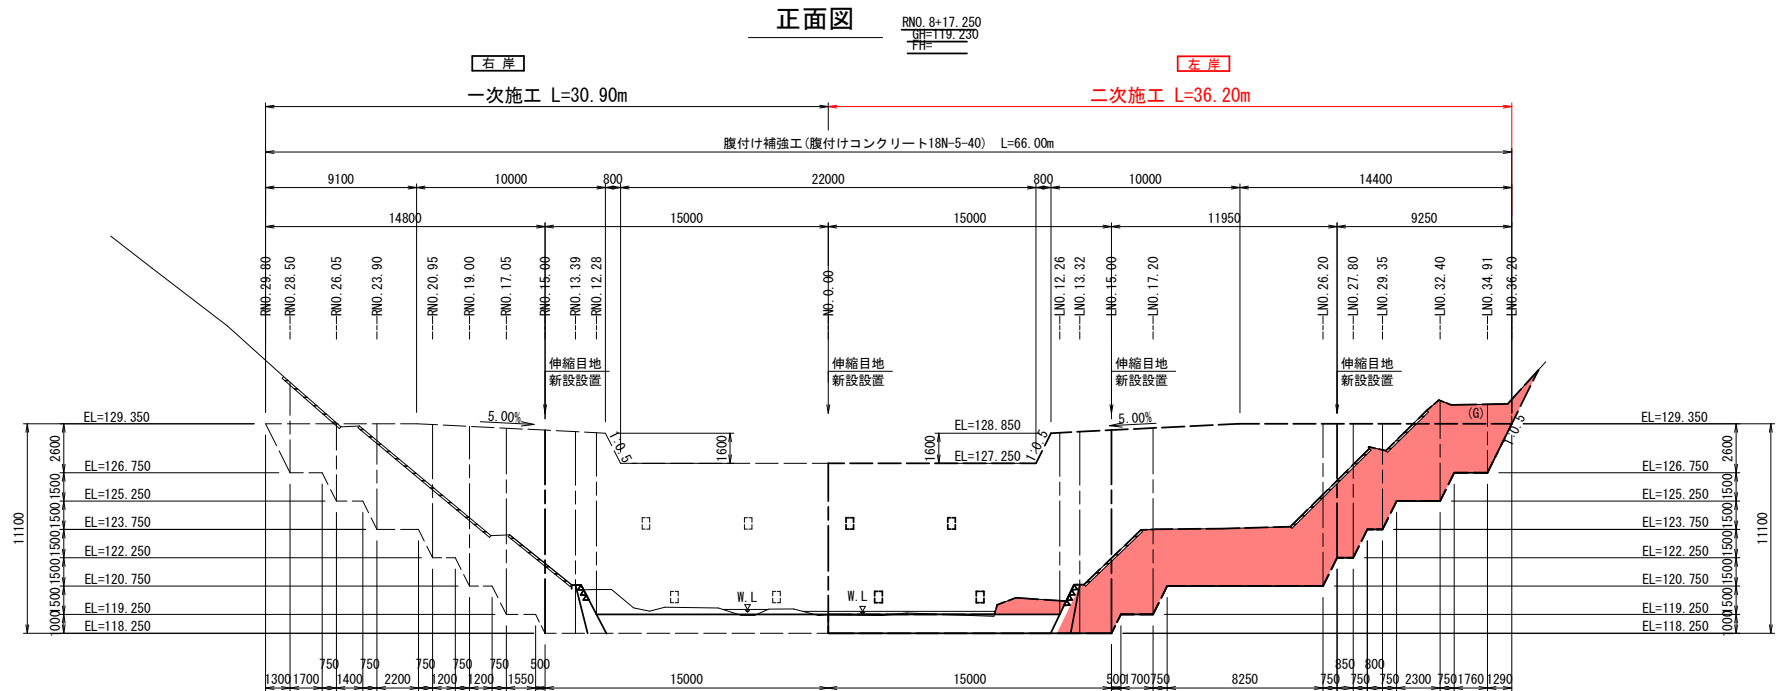


作業土工	単位	数量
床掘 土砂	m ²	18.0
埋戻 4m≦W	m ²	18.0
1m≦W<4m	m ²	—
W<1m	m ²	—

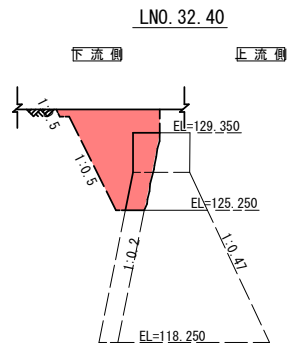


作業土工	単位	数量
床掘 土砂	m ²	10.0
埋戻 4m≦W	m ²	—
1m≦W<4m	m ²	10.0
W<1m	m ²	—

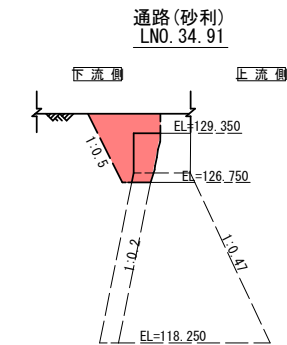


作業土工	単位	数量
床掘 土砂	m ²	3.9
埋戻 4m≦W	m ²	—
1m≦W<4m	m ²	3.9
W<1m	m ²	—

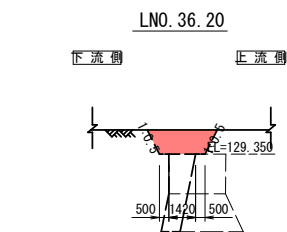


作業土工	単位	数量
床掘 土砂	m ²	14.7
埋戻 4m≦W	m ²	14.7
1m≦W<4m	m ²	—
W<1m	m ²	—

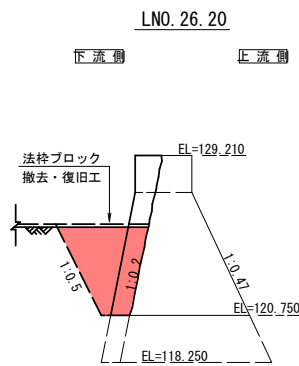


作業土工	単位	数量
床掘 土砂	m ²	15.4
埋戻 4m≦W	m ²	15.4
1m≦W<4m	m ²	—
W<1m	m ²	—

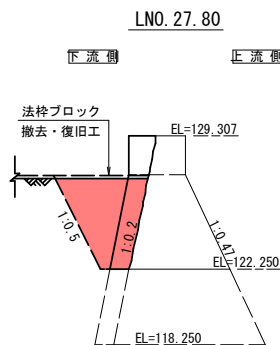


作業土工	単位	数量
床掘 土砂	m ²	12.7
埋戻 4m≦W	m ²	12.7
1m≦W<4m	m ²	—
W<1m	m ²	—

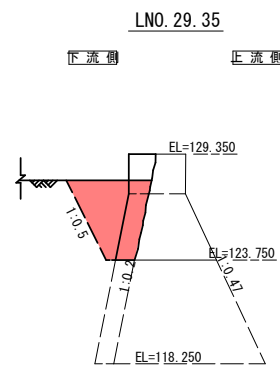


作業土工	単位	数量
床掘 土砂	m ²	4.5
埋戻 4m≦W	m ²	—
1m≦W<4m	m ²	—
W<1m	m ²	—

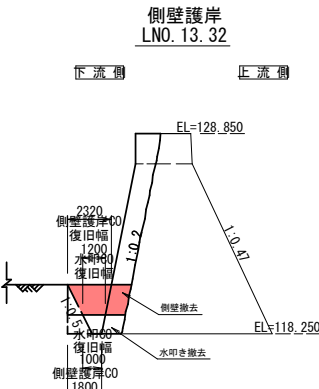


作業土工	単位	数量
床掘 土砂	m ²	10.9
埋戻 4m≦W	m ²	—
1m≦W<4m	m ²	10.9
W<1m	m ²	—

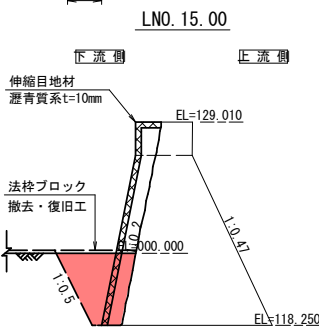


作業土工	単位	数量
床掘 土砂	m ²	14.0
埋戻 4m≦W	m ²	14.0
1m≦W<4m	m ²	—
W<1m	m ²	—

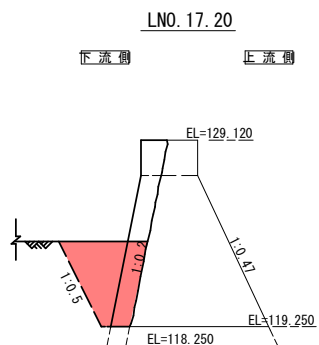

作業土工	単位	数量
床掘 土砂	m ²	0.2
埋戻 4m≦W	m ²	—
1m≦W<4m	m ²	—
W<1m	m ²	—

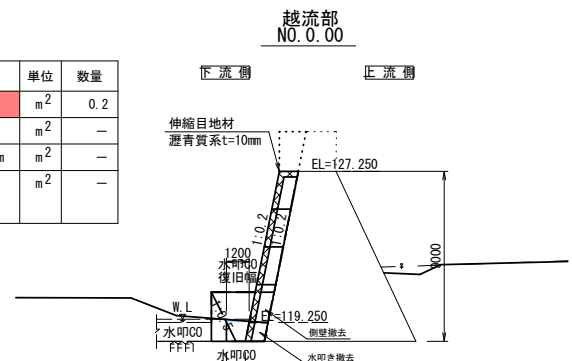

作業土工	単位	数量
床掘 土砂	m ²	1.8
埋戻 4m≦W	m ²	—
1m≦W<4m	m ²	—
W<1m	m ²	—

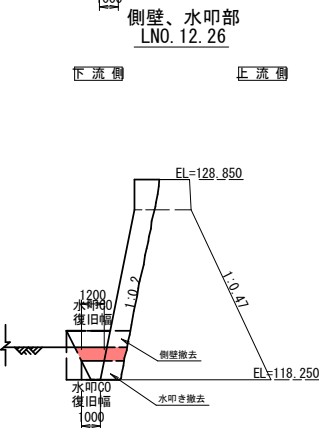


令和 8 年度 砂防堰堤修繕 工事	
業務番号	公通第 6891 号
路線名 河 川	ツッコミ沢砂防堰堤
施 工 箇 所	上北郡七戸町字銀南木 地内
水叩工及び側壁護岸工 復旧計画図(1/2)	縮尺 図 示
図面番号	26 葉中 17
上北県土整備事務所	
青 森 県	

水叩工及び側壁護岸工復旧計画図(1/2)


[特記事項]

- 各表示の寸法等（標高含む）は、現地計測・確認精査を行った上で決定すること。
- はつり作業の際、状況に応じて厚さを調整し、脆弱部は取り除くと共に打設前には下地処理（清掃等）を行うこと。
- 既設構造物との接界面はチッピング等により粗面とし、復旧又は打設コンクリートとの接着を確実に行うこと。

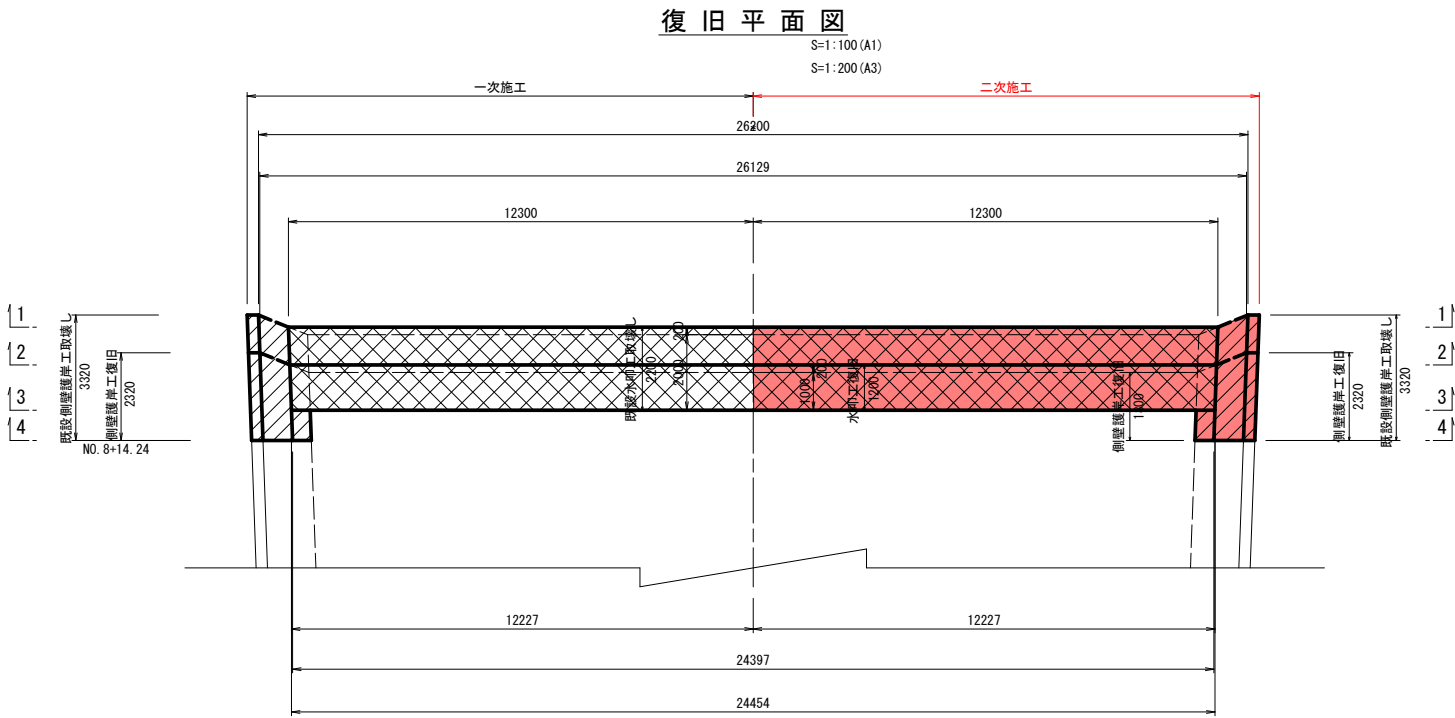


水叩工断面図


S=1:100 (A1)
S=1:200 (A3)

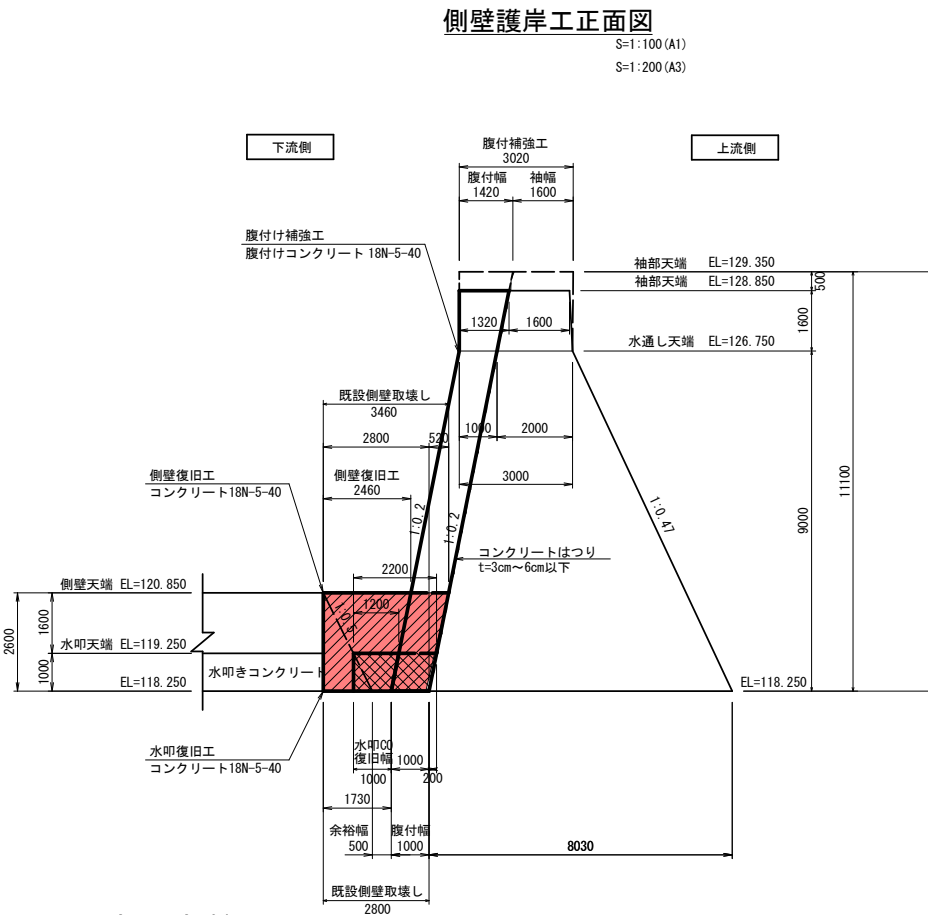


2 - 2 断面

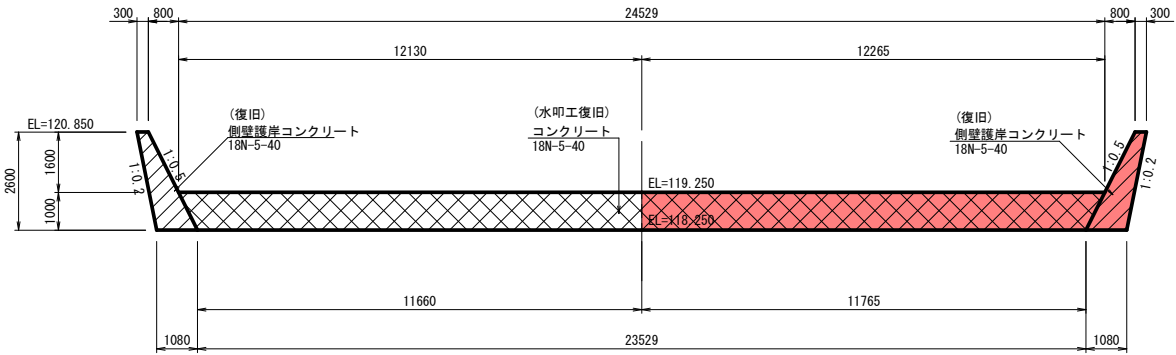


1 - 1 断面

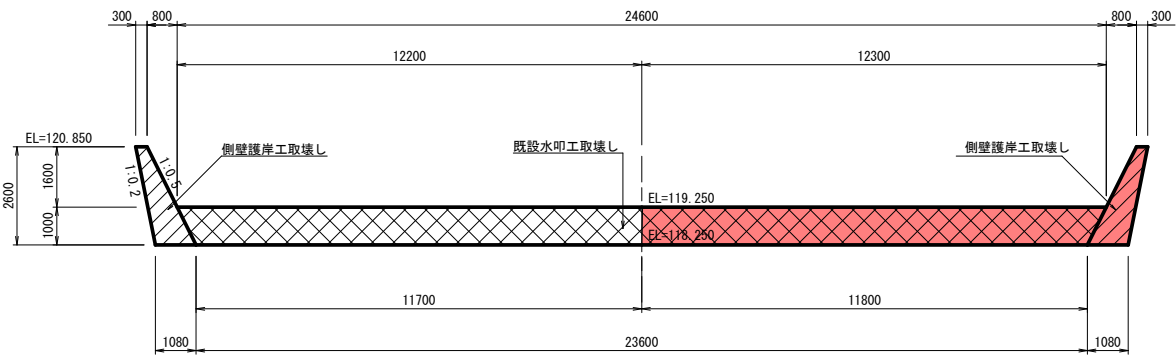

4 - 4 断面

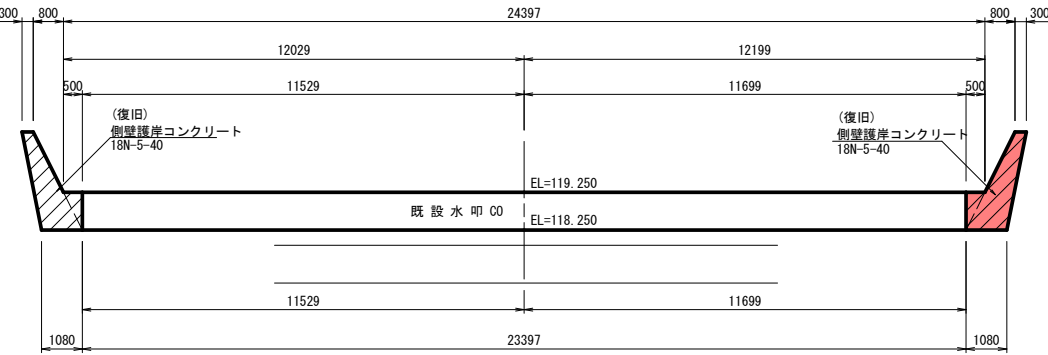

3 - 3 断面

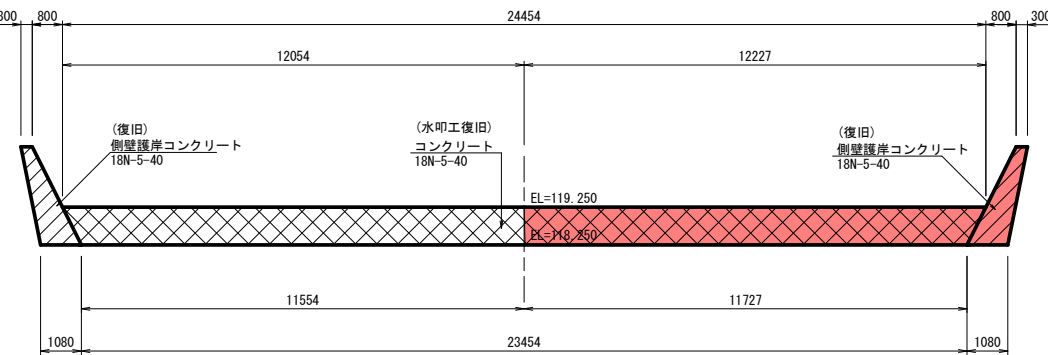


令和 8 年度 砂防堰堤修繕 工事	
業務番号	公通第 6891 号
路線名 河川名	ツッコミ沢砂防堰堤
施工所	上北郡七戸町字銀南木 地内
水叩工及び側壁護岸工 復旧計画図(2/2)	縮尺 図 示
図面番号	26 葉中 18
上北県土整備事務所	
青 森 県	

水叩工及び側壁護岸工復旧計画図(2/2)


側壁護岸工復旧標準断面図

S=1: 50 (A1)
S=1: 100 (A3)

側壁護岸工+水叩工部

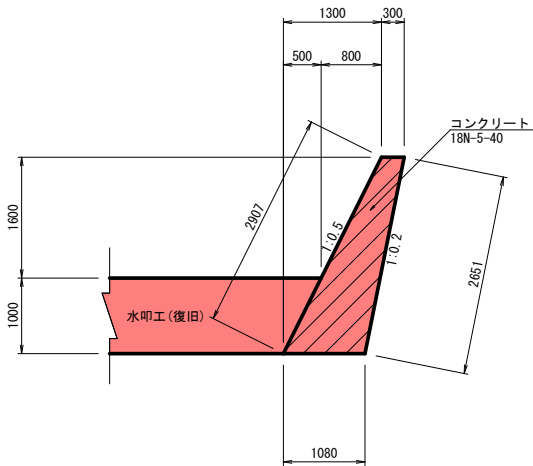


側壁護岸工のみ

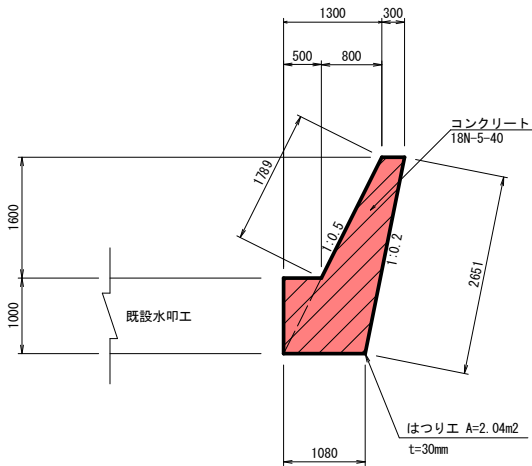

A 部 詳細図

S=1: 5 (A1)
S=1: 10 (A3)

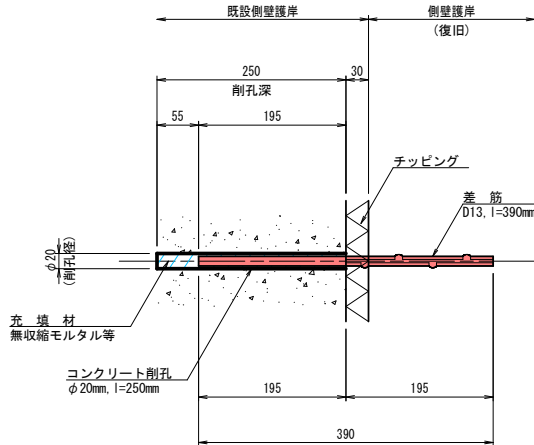


数 量 表 (両岸側壁護岸復旧部片側分)

種 別	径	長 さ (mm)	本 数	単位質量 (kg/m)	一本当り質量 (kg/本)	質 量 (kg)	摘 要
鉄筋	φ13	390	21	0.995	0.388	8.14	—
削孔	φ20	250	21	—	—	—	—
総質量 φ13 8.14 kg × 2(両岸) =16.28 kg (SD345)							
削孔数 φ20mm 21箇所 × 2(両岸) =42ヶ所 (総削孔長 ΣL=5.25m × 2(両岸)=10.5m)							


差筋配置断面図

S=1: 50 (A1)
S=1: 100 (A3)

側壁護岸工+水叩工部

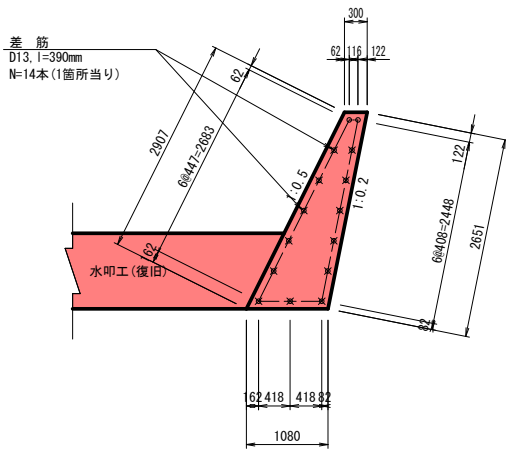


側壁護岸工のみ

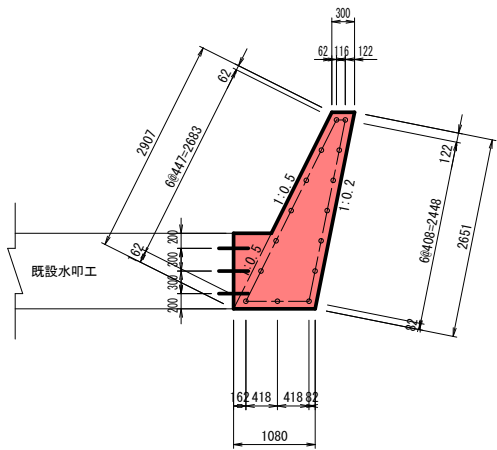

差筋配置断面図

S=1: 50 (A1)
S=1: 100 (A3)

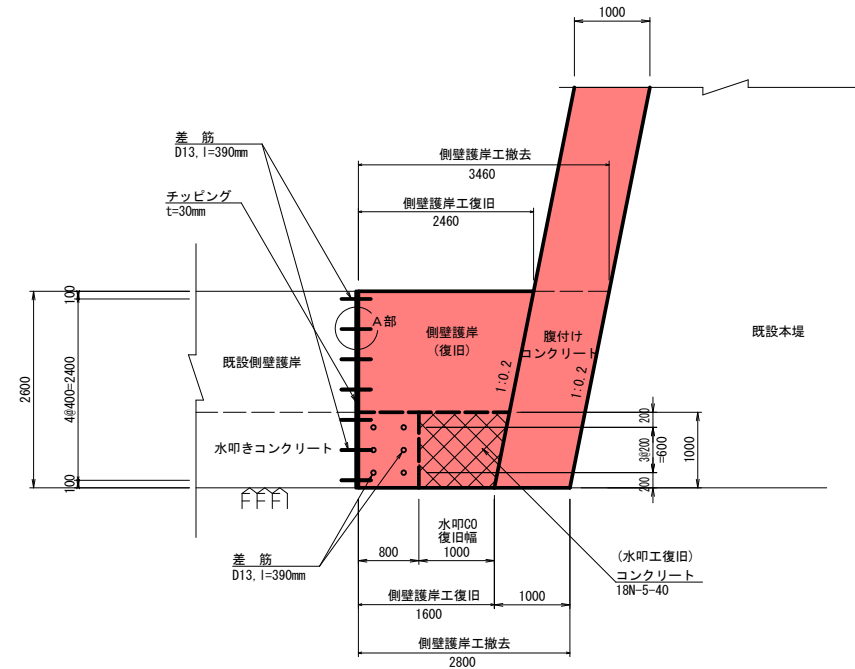


令和 8 年度 砂防堰堤修繕 工事	
業務番号	公通第 6891 号
路線名 河川名	ツッコミ沢砂防堰堤
施工所	上北郡七戸町字銀南木 地内
法枠工計画図(1/3)	縮尺 1:200
図面番号	26 葉中 19
上北県土整備事務所	
青 森 県	


法枠工計画図(1/3)

S=1:200

計画平面図

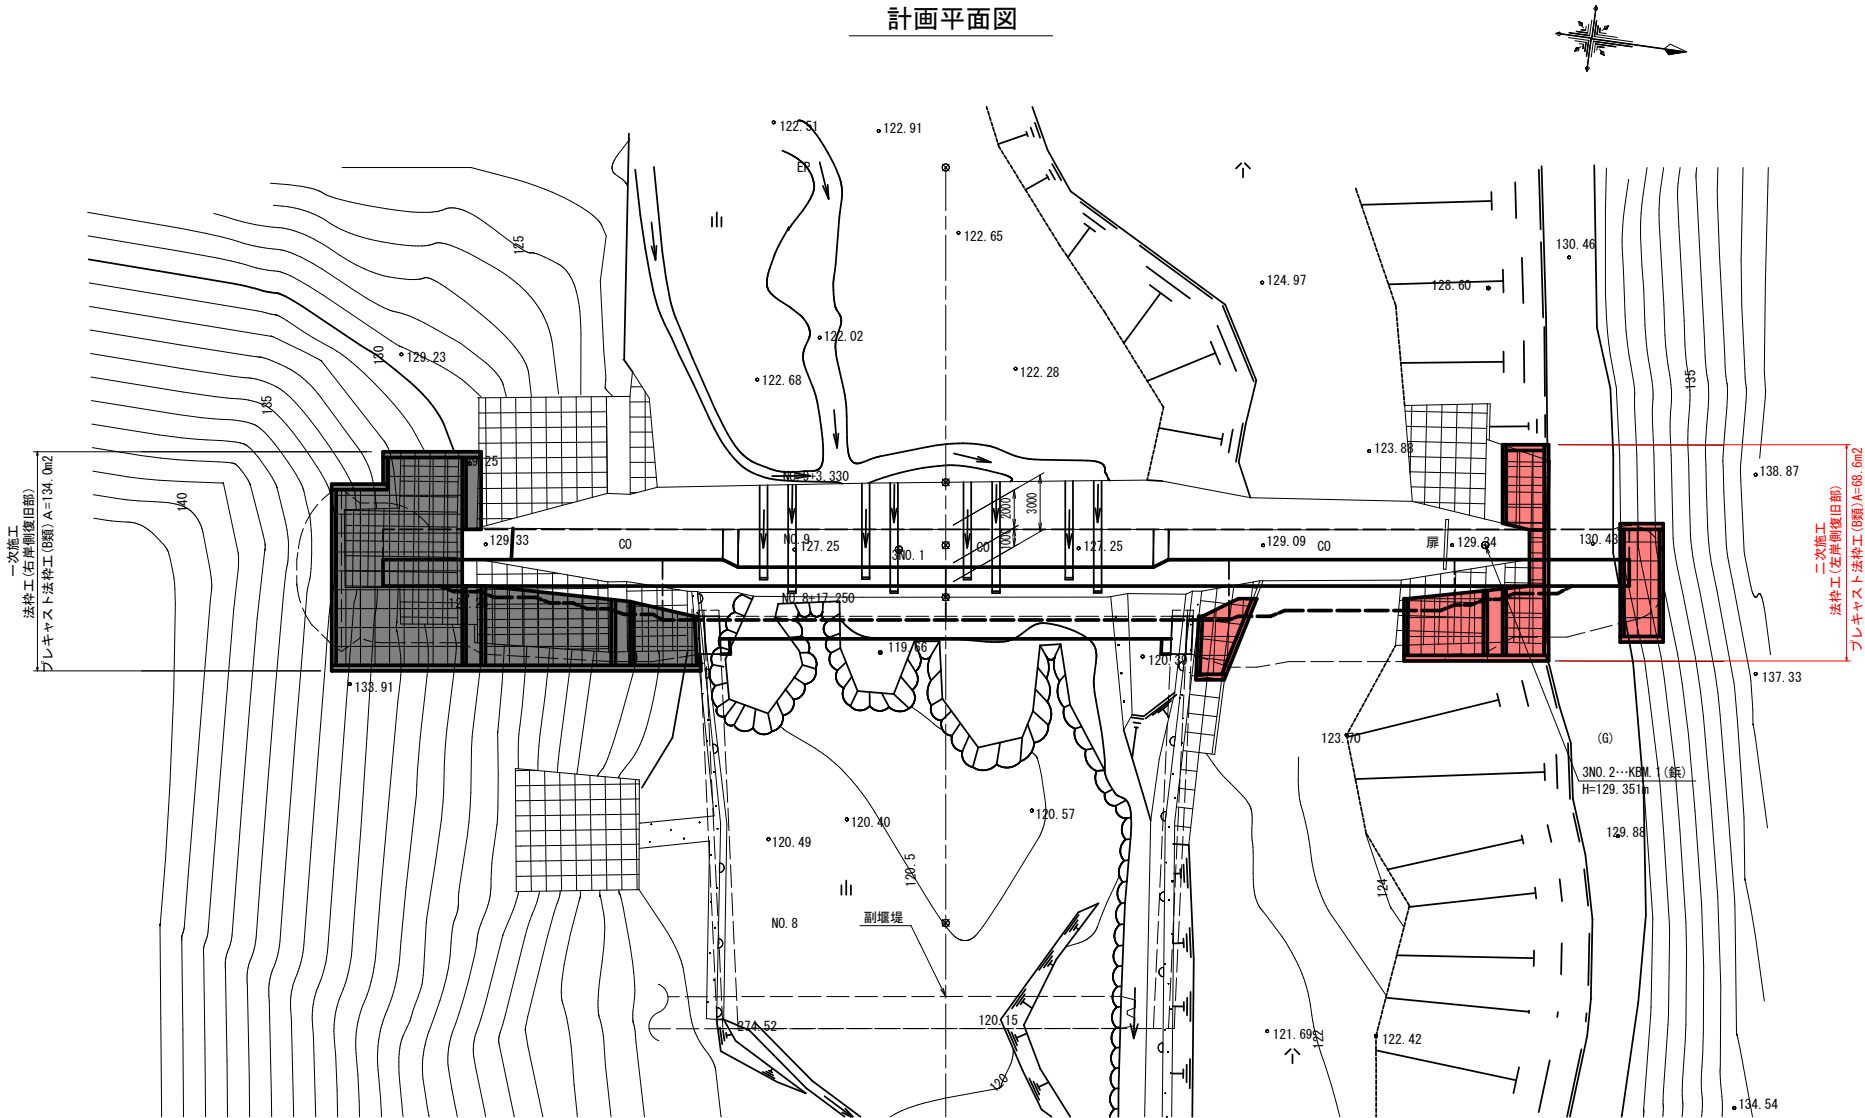

正面図

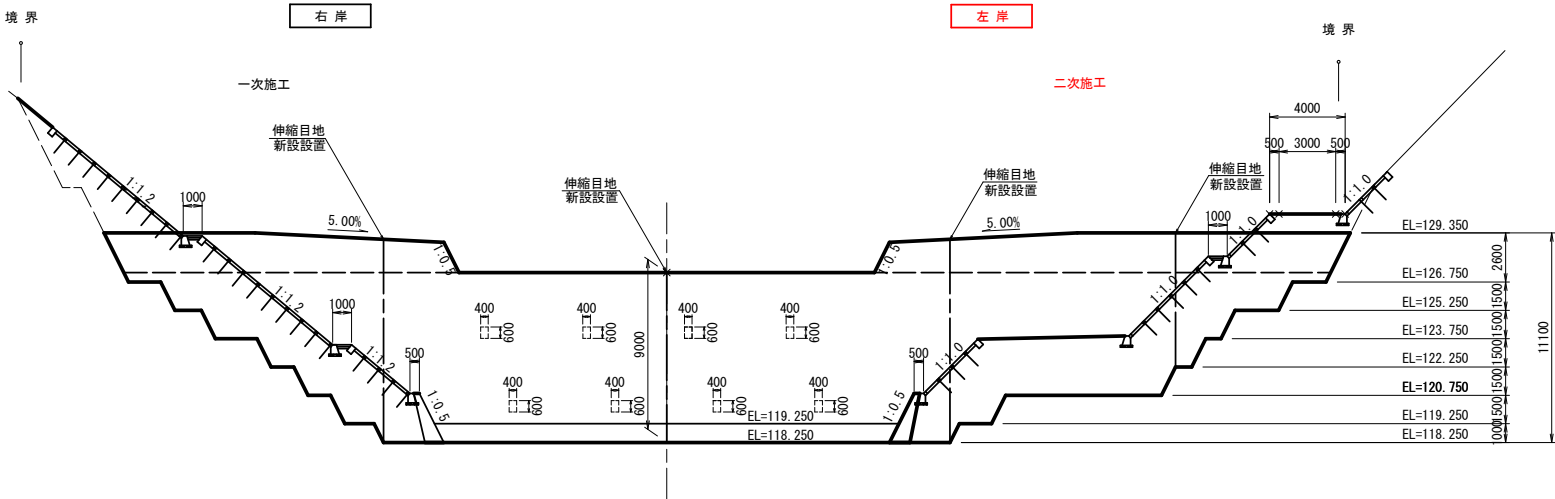


令和 8 年度 砂防堰堤修繕 工事	
業務番号	公通第 6891 号
路線名 河川	ツッコミ沢砂防堰堤
施工所 箇所	上北郡七戸町字銀南木 地内
法枠工計画図 (2/3)	縮尺 1:100
図面番号	26 葉中 20
上北県土整備事務所	
青	森 県

法 枠 工 計 画 図 (2/3)


S=1 : 100

計画平面図

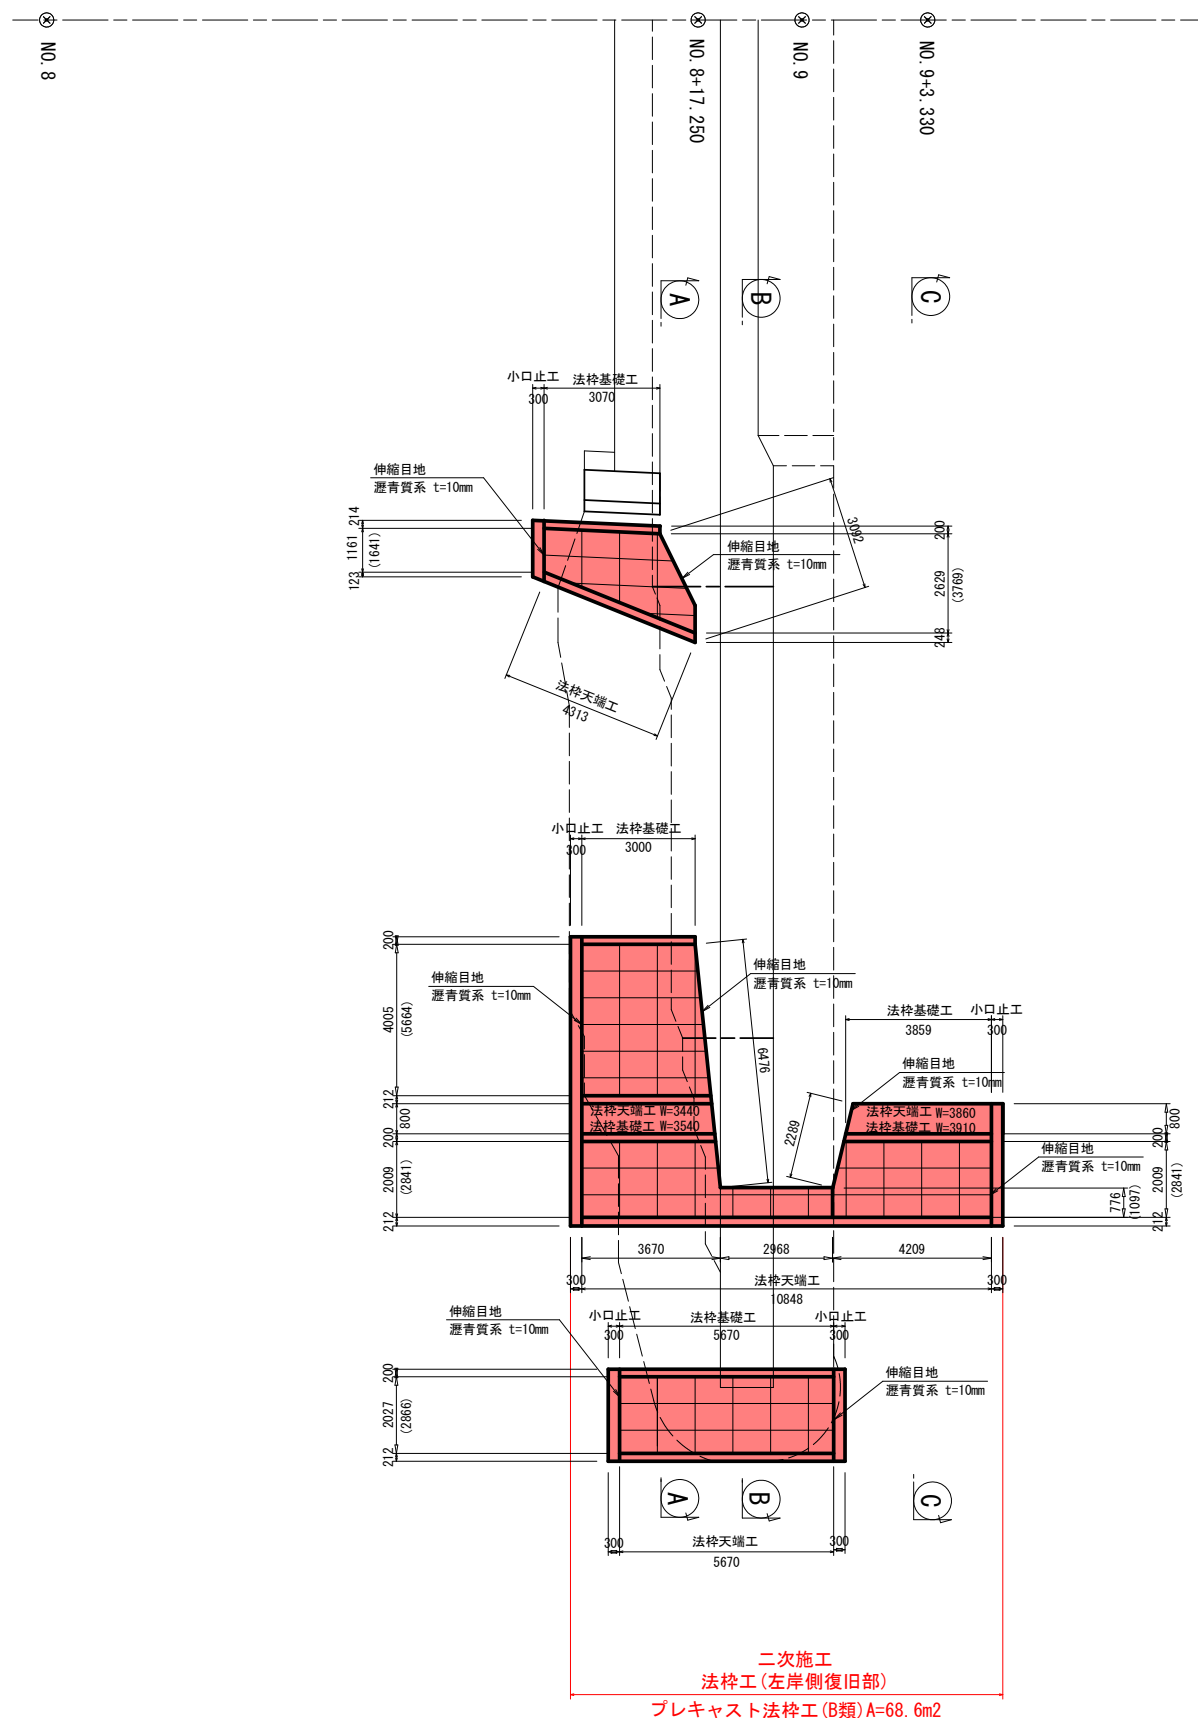


法枠工断面図


C-C 断面图

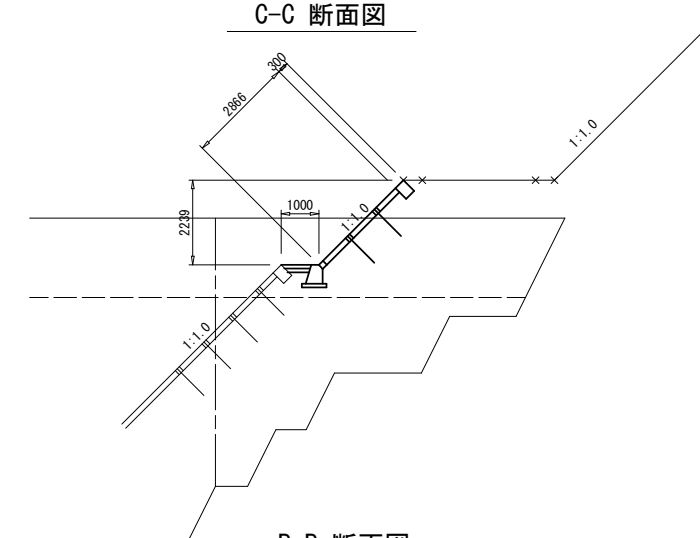

B-B 断面图

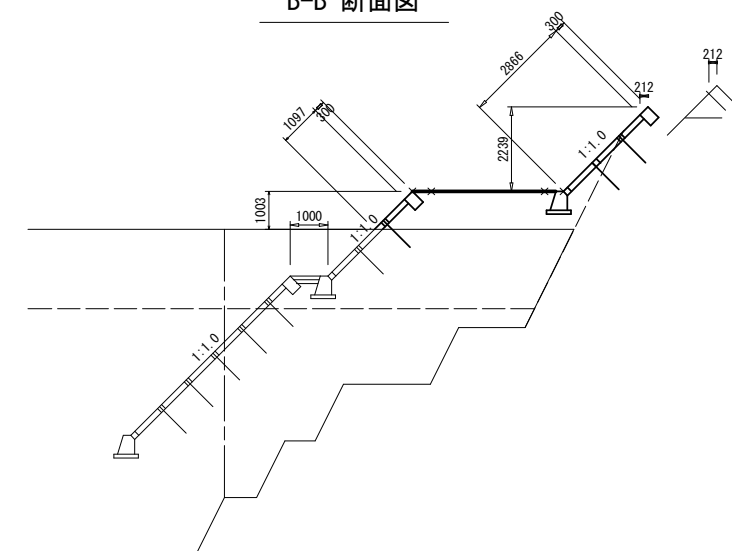

A-A 断面図

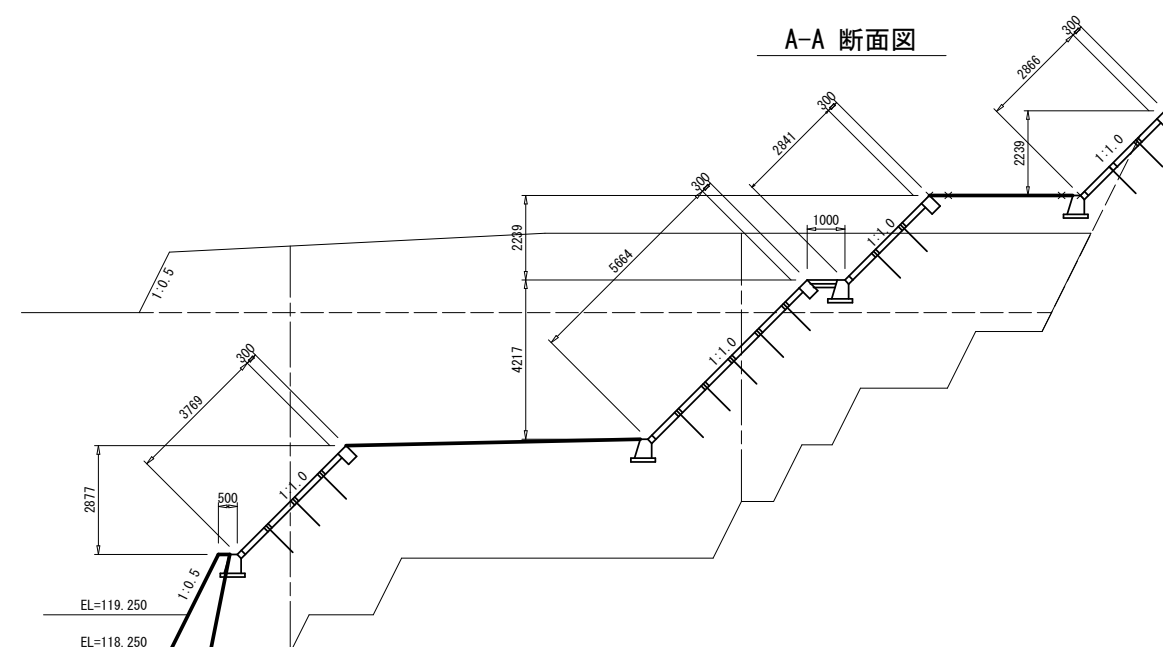


令和 8 年度 砂防堰堤修繕 工事	
業務番号	公通第 6891 号
路線名 河 川	ツッコミ沢砂防堰堤
施工所	上北郡七戸町字銀南木 地内
法枠工計画図(3/3)	縮尺 1:25
図面番号	26 葉中 21
上北県土整備事務所	
青 森 県	

法枠工計画図(3/3)

S=1:25 (A1)
S=1:50 (A3)


法枠基礎工詳細図

法勾配 1:1.0

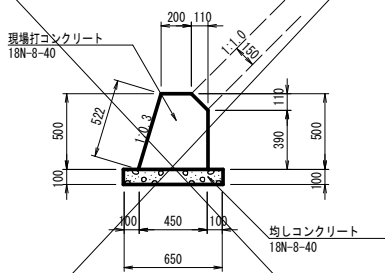


参考数量表 (10m当たり)			
コンクリート (m ³)	型 枠 (m ²)	均しコンクリート (m ³)	端部型枠・伸縮目地 10箇所当 (m ²) ²
1.9	11	0.7	1.9

法勾配 1:1.2

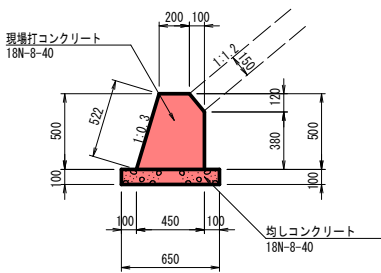

参考数量表 (10m当たり)			
コンクリート (m ³)	型 枠 (m ²)	均しコンクリート (m ³)	端部型枠・伸縮目地 10箇所当 (m ²) ²
1.8	10	0.7	1.8


法枠天端工詳細図

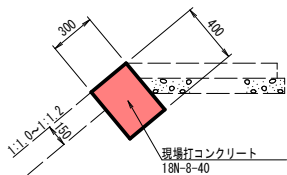


参考数量表 (10m当たり)		
コンクリート (m ³)	型 枠 (m ²)	端部型枠・伸縮目地 10箇所当 (m ²) ²
1.2	7	1.2

張コンクリート詳細図

左岸側中段部
法勾配 1:1.0

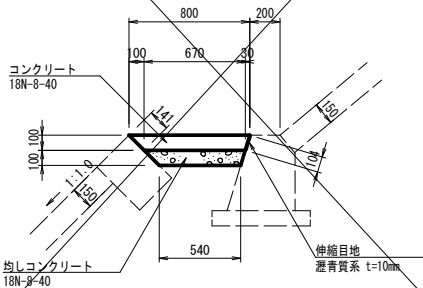


右岸側中段部
法勾配 1:1.2

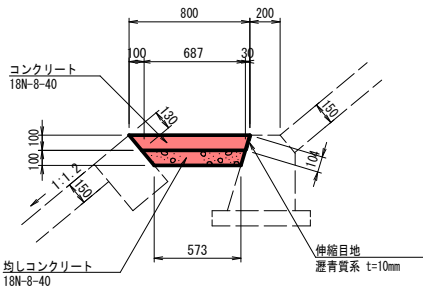

令和 8 年度 砂防堰堤修繕 工事	
業務番号	公通第 6891 号
路線名 河 川	ツッコミ沢砂防堰堤
施 工 箇 所	上北郡七戸町字銀南木 地内
撤去平面図	縮尺 図示
図面番号	26 葉中 22
上北県土整備事務所	
青 森 県	


撤去平面図

S=1:500

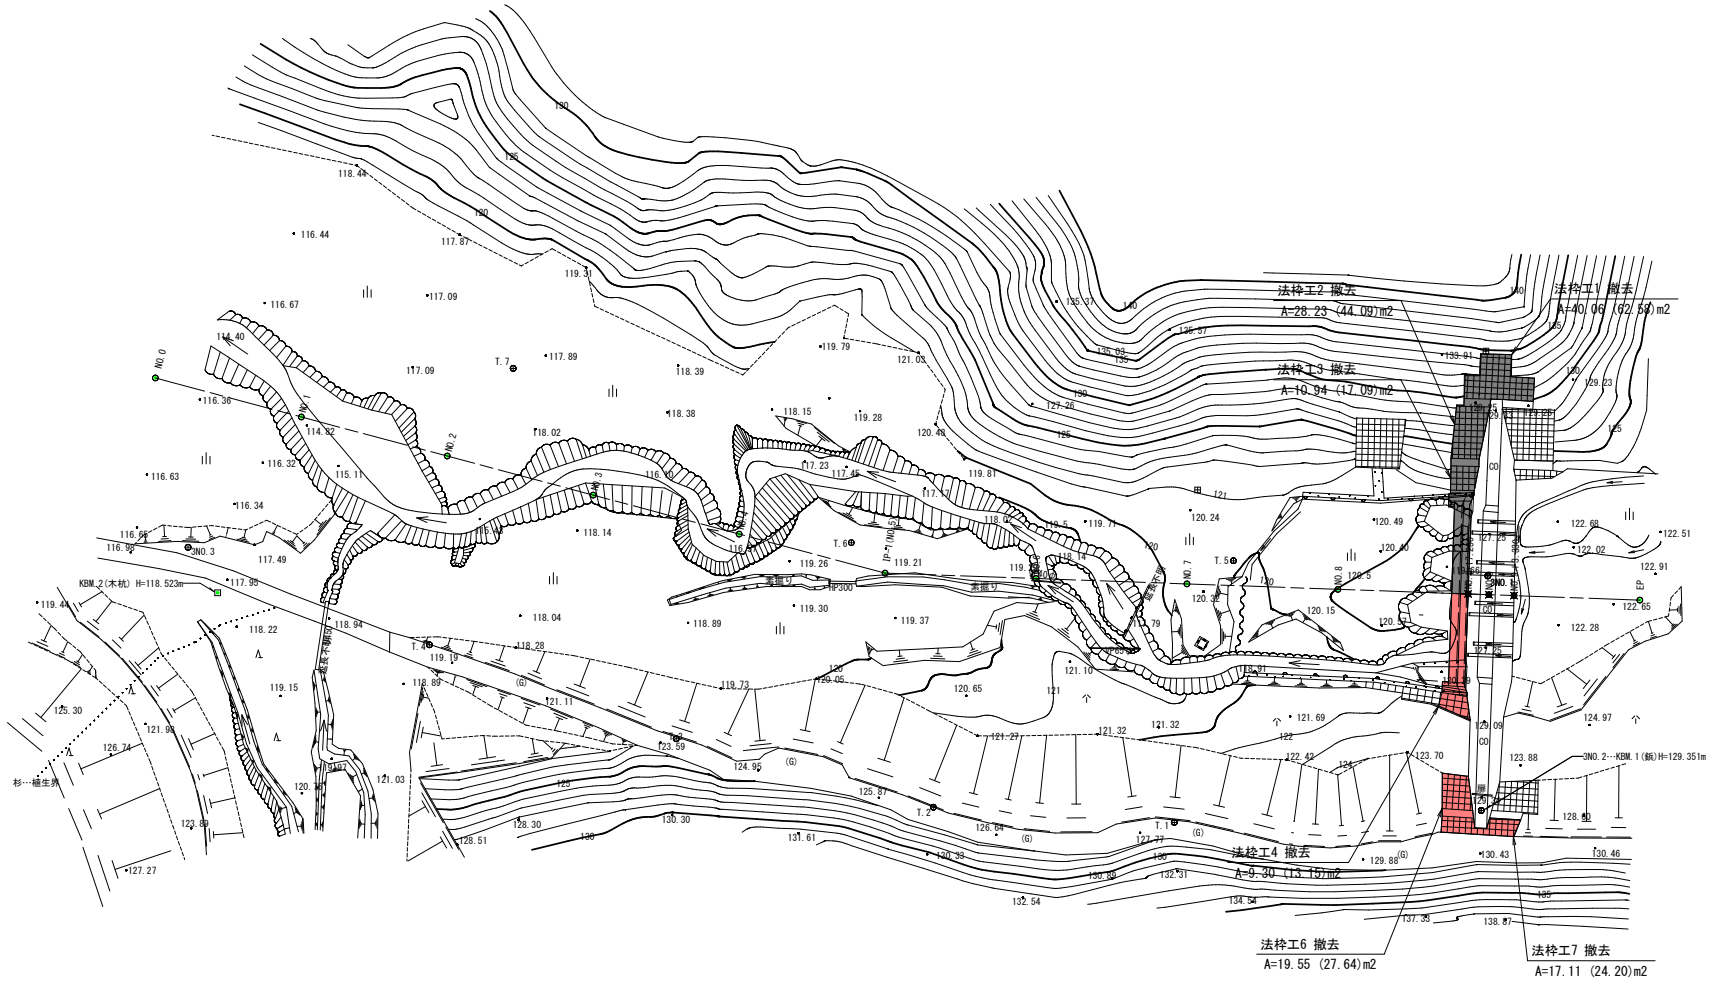

法 枠 工

S=1:25

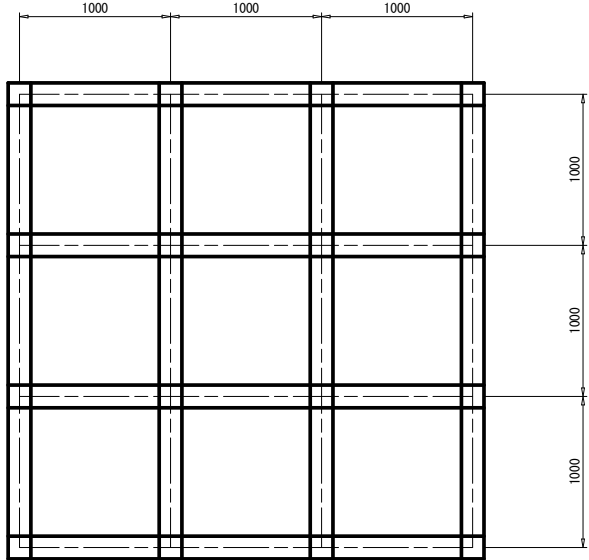


参考数量表 (100m2当り)

記 号	ブロック 個数 (個)	間詰材 中詰ブロック(個) 中詰め材(m3)	参考重量 (kg/個)
NB1	216.3	385.8	48.2
		3.9	


水叩工及び側壁護岸工撤去平面図

S=1:200

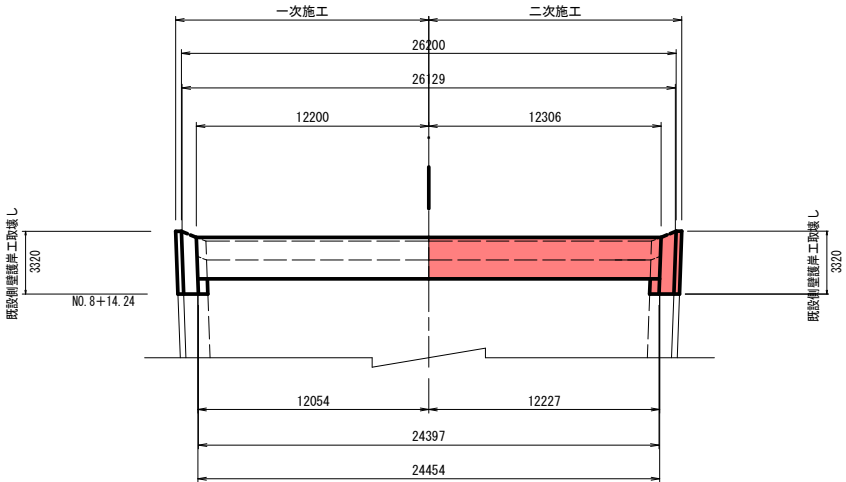


水叩工及び側壁護岸工撤去断面図

S=1:200

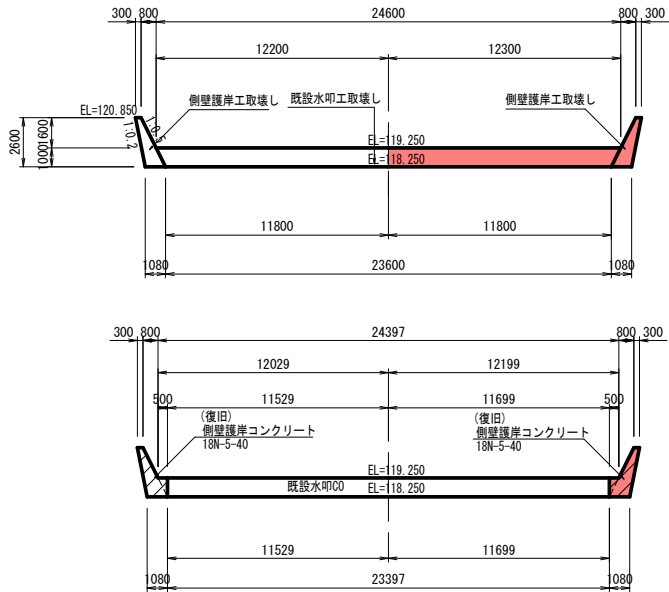

側 面 図

S=1:100

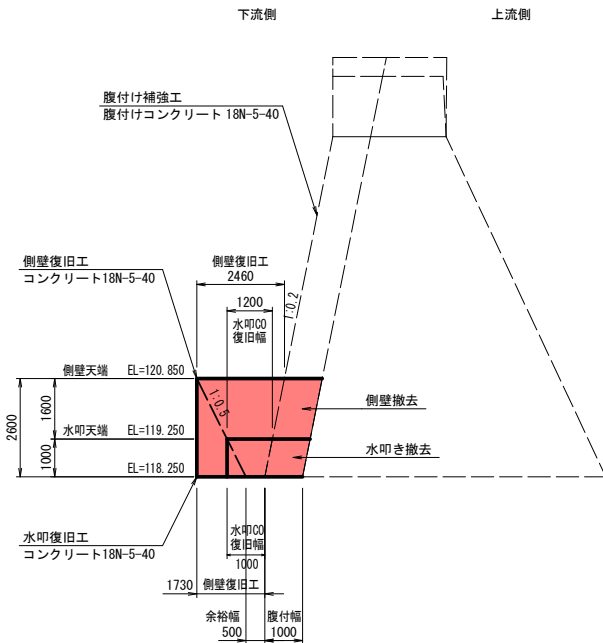



令和 8 年度 砂防堰堤修繕工事	
工事番号	公適第 6891 号
路線名 河川	ツッコミ沢砂防堰堤
施工所	上北郡七戸町字銀南木 地内
仮設道路平面図	縮尺 図示
図面番号	26 葉中 23
上北県土整備事務所	
青 森 県	

仮設道路平面図


S=1:500

仮設道路

A1 S=1: 50
A3 S=1:100

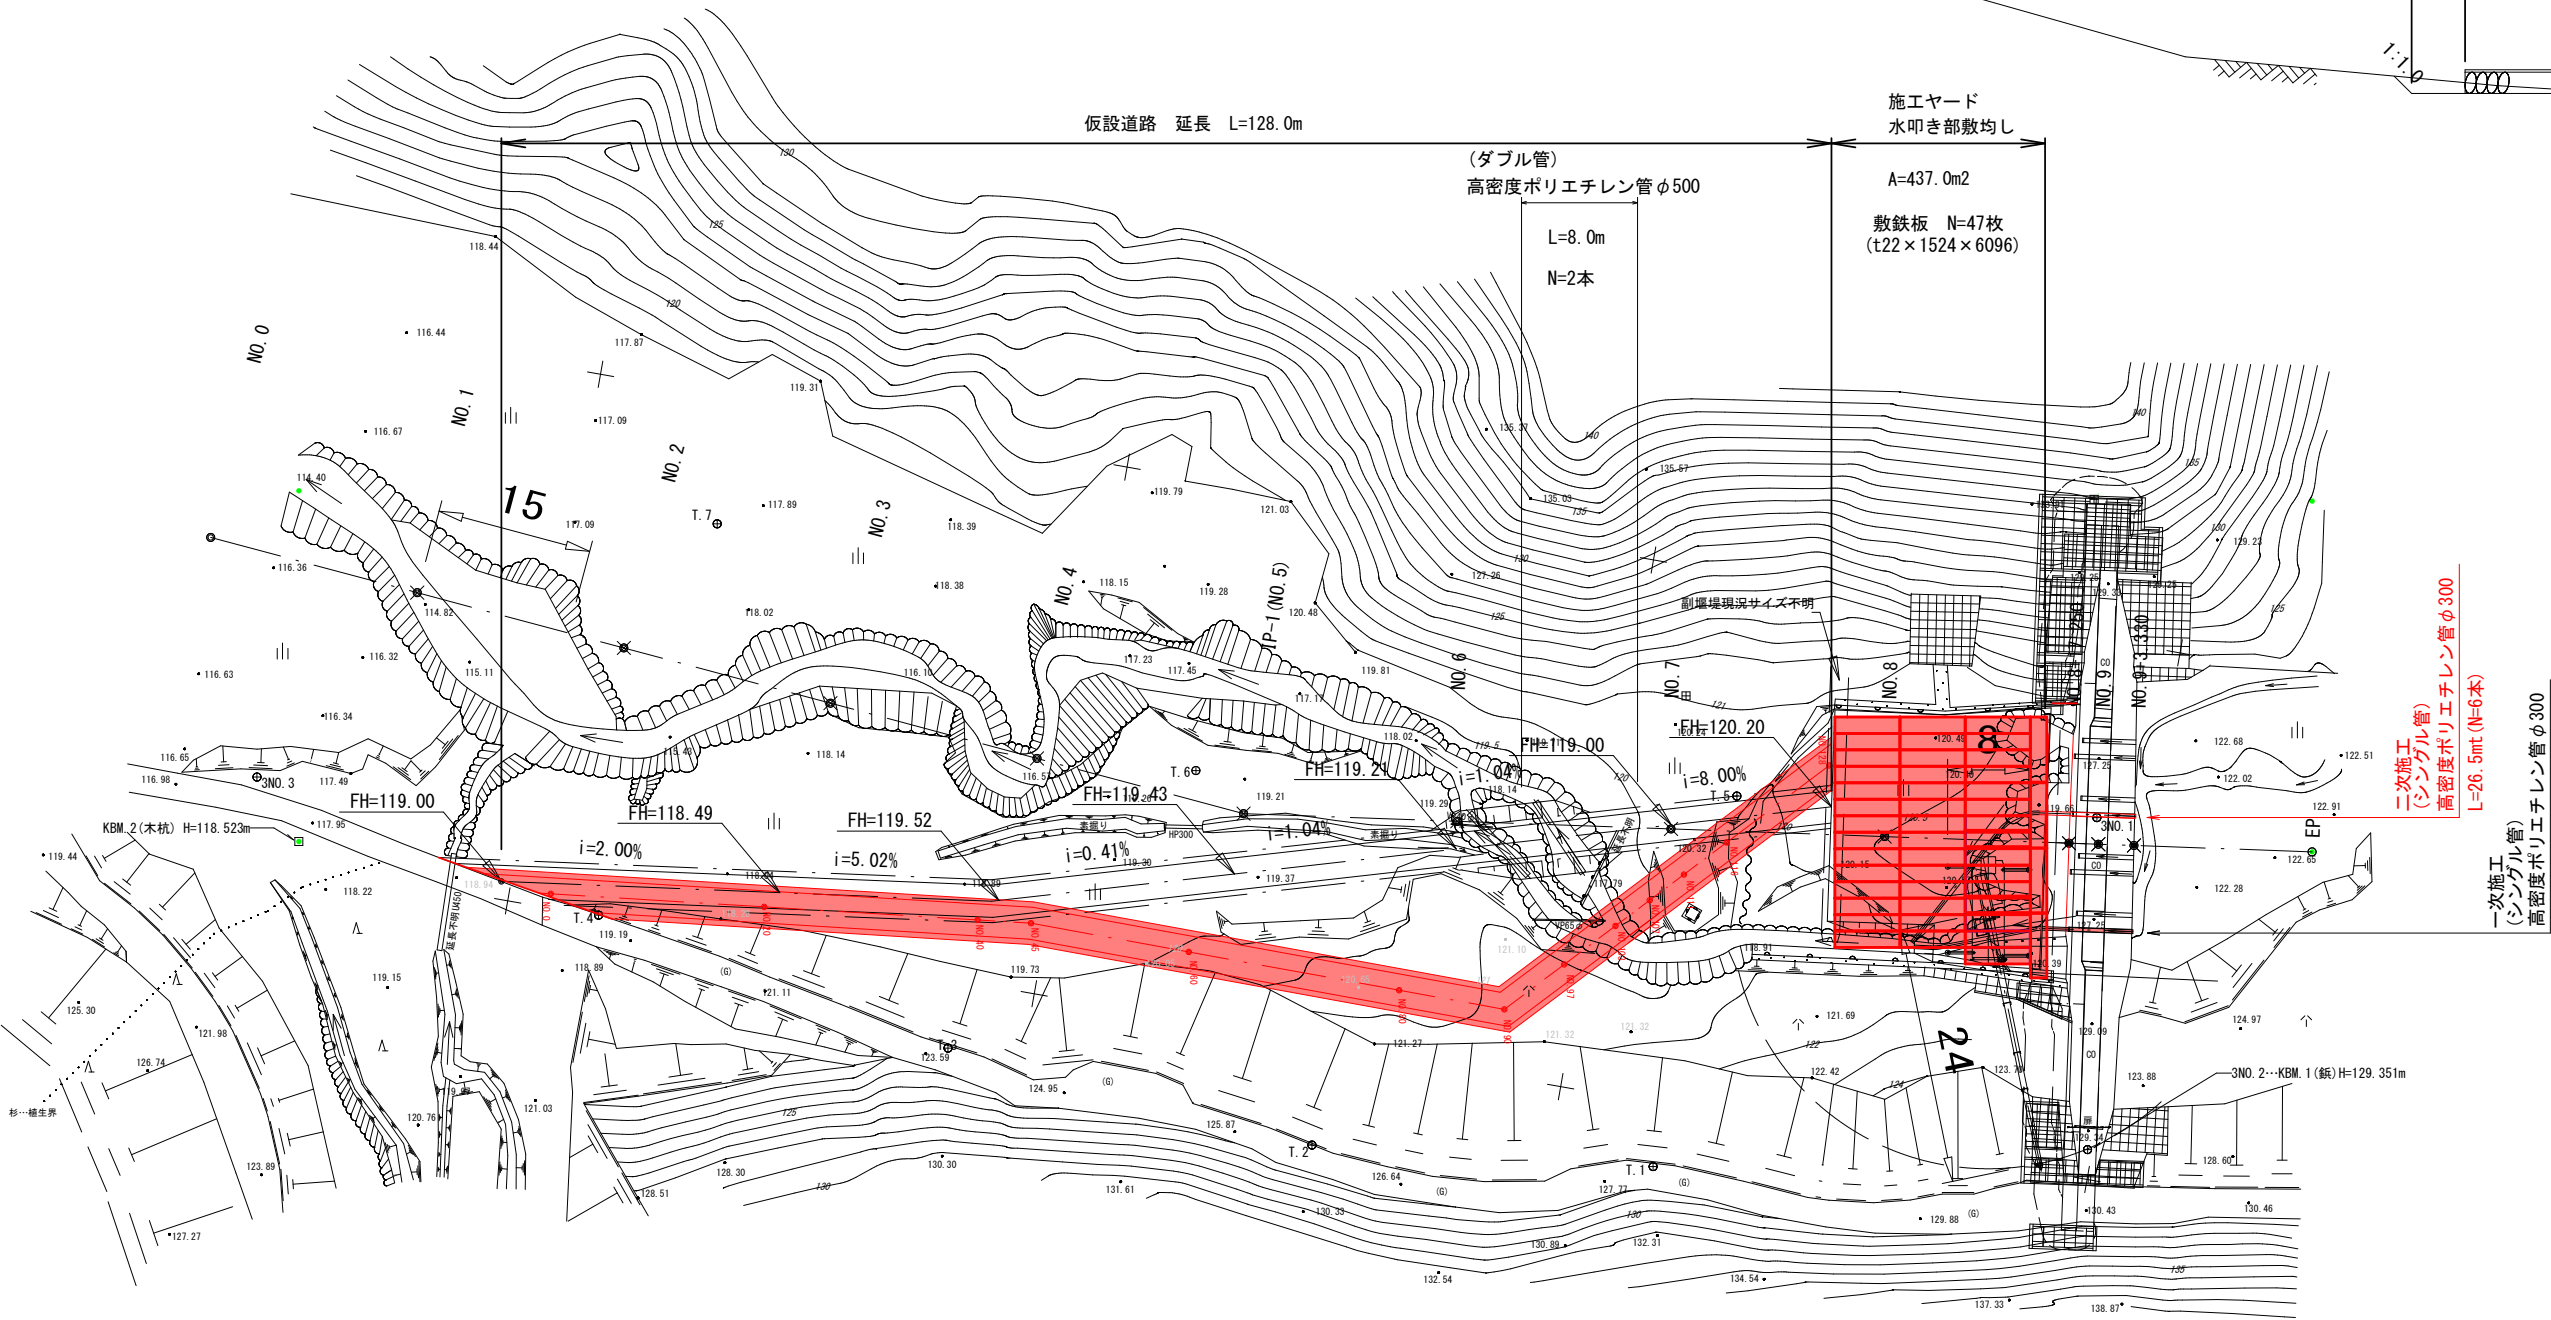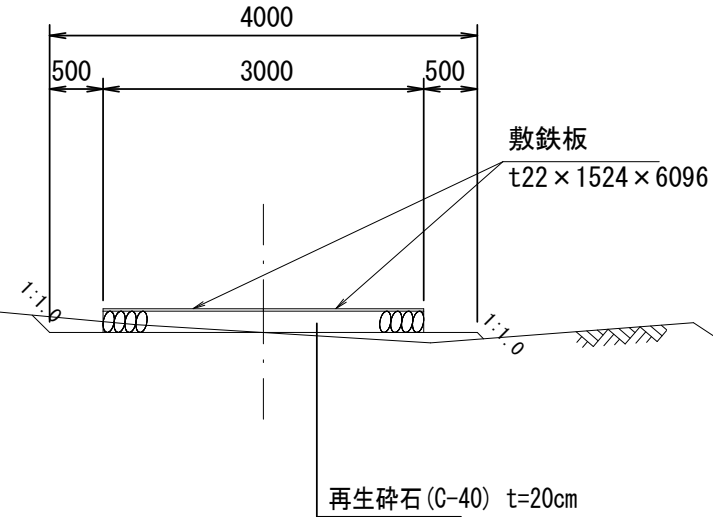


仮設縦断面図
V=1:100 H=1:500

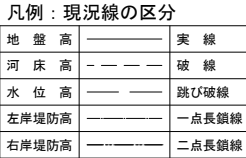


令和 8 年度 砂防堰堤修繕 工事	
工事番号	公造第 6891 号
路線名 河 川 名	ツッコミ沢砂防堰堤
施 工 所 箇	上北郡七戸町字銀南木 地内
仮設横断面	縮尺 1:100
図面番号	26 葉中 25
上北県土整備事務所	
青 森 県	

仮設横断面図

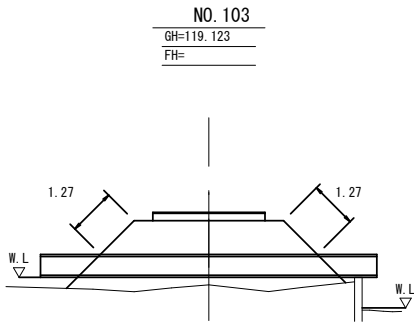


作 業 土 工	数 量
機械掘削	0.0
機械盛土 (B<2.5)	10.5
機械盛土 (4.0≤B)	—
法面整形 (切土部)	0.0
法面整形 (盛土部)	2.4

NO. 111
GH=120.504
FH=

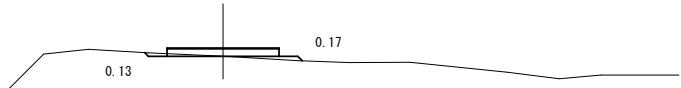


作 業 土 工	数 量
機械掘削	0.0
機械盛土 (B<2.5)	0.0
機械盛土 (4.0≤B)	—
法面整形 (切土部)	0.0
法面整形 (盛土部)	0.1

NO. 97
GH=120.968
FH=

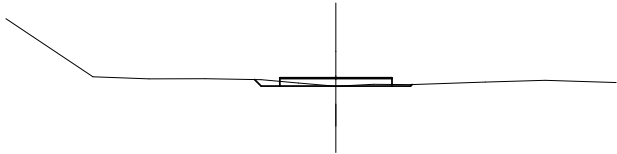


作 業 土 工	数 量
機械掘削	0.0
機械盛土 (B<2.5)	0.0
機械盛土 (4.0≤B)	—
法面整形 (切土部)	0.0
法面整形 (盛土部)	0.0

NO. 107
GH=119.780
FH=

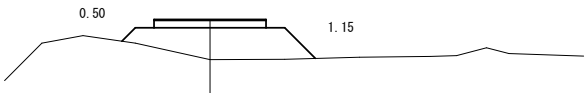

作 業 土 工	数 量
機械掘削	0.0
機械盛土 (B<2.5)	3.3
機械盛土 (4.0≤B)	—
法面整形 (切土部)	0.0
法面整形 (盛土部)	1.6

NO. 90
GH=121.097
FH=

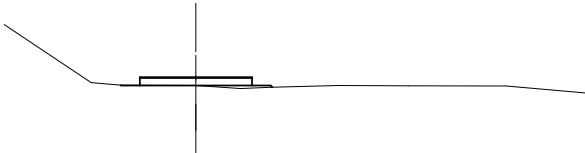

作 業 土 工	数 量
機械掘削	0.0
機械盛土 (B<2.5)	0.0
機械盛土 (4.0≤B)	—
法面整形 (切土部)	0.0
法面整形 (盛土部)	0.0

DL=114.000

DL=114.000

DL=114.000

DL=114.000

DL=114.000


DL=114.000

令和 8 年度 砂防堰堤修繕 工事	
業務番号	公適第 6891 号
路線名 河川	ツツコミ沢砂防堰堤
施工 箇所	上北郡七戸町字銀南木 地内
施工計画図	縮尺 図示
図面番号	26 葉中 26
上北県土整備事務所	
青、森 県	

施工計画図

正面図

S=1 : 100

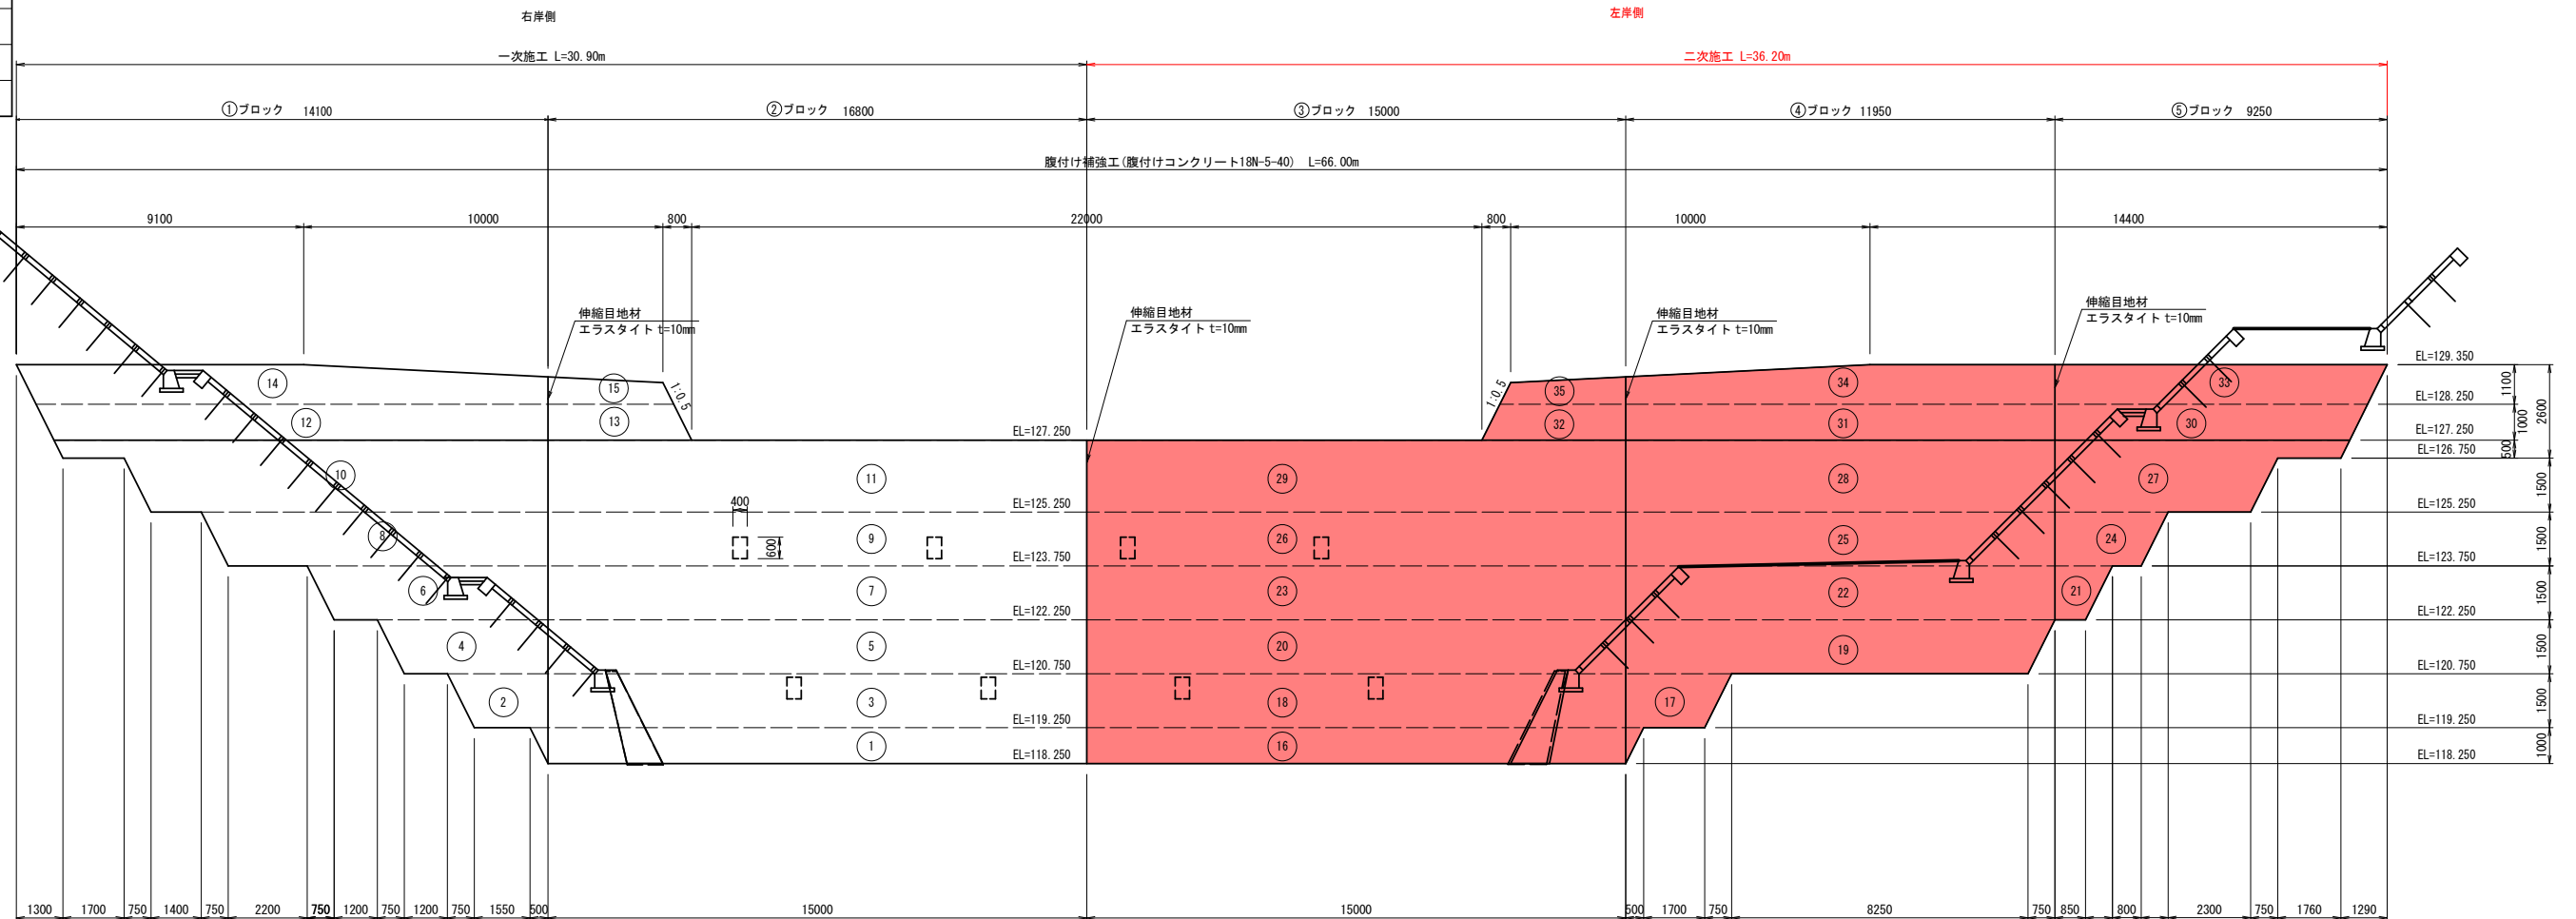


足場仮設参考図

S=1:20 (A1)
S=1:40 (A3)

足場仮設標準図


コンクリートはつり時

S=1:100

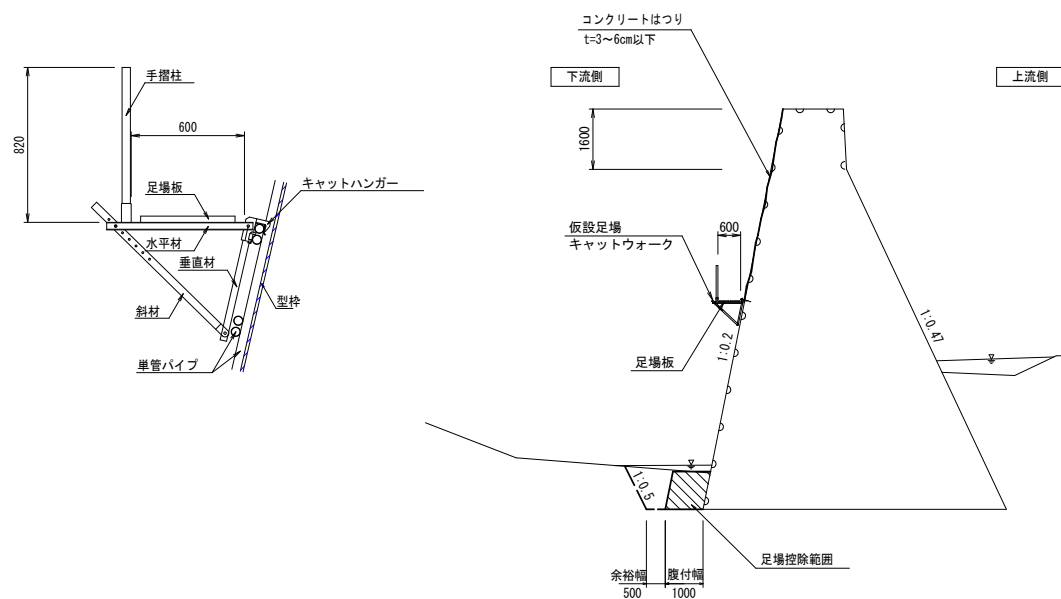

コンクリート打設及び鉄筋挿入時

S=1 : 100

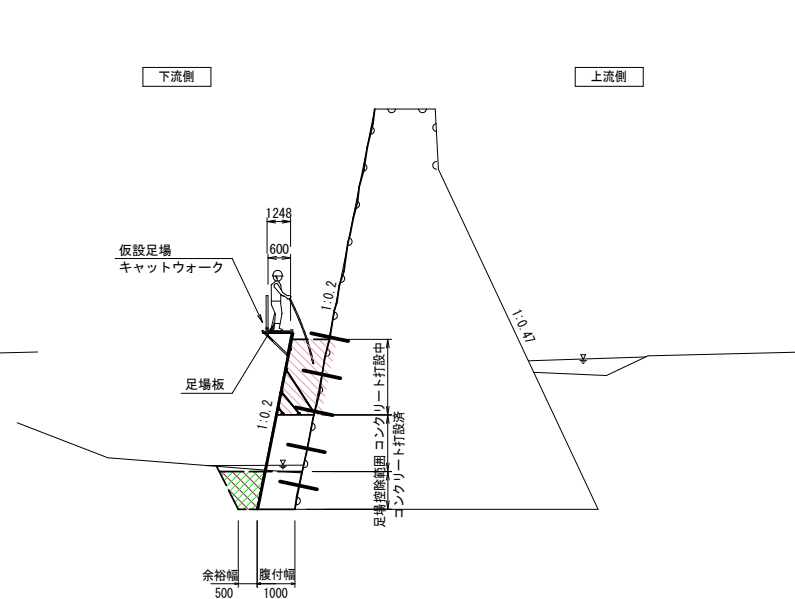

土工作業参考図

床掘作業時

S=1 : 100

