


令和 8 年度 舗装道維持修繕(緊急償)工事		
工事番号	線第2096号	
路線 河川	弘前鰐ヶ沢線	
施工箇所	西津軽郡鰐ヶ沢町大字碓石町 地内	
平面図1	縮尺	Free
図面番号	10 葉中 1	
青森県西北県土整備事務所 鰐ヶ沢道路河川事業所		
青 森 県		

## 平 面 図 (1/6)

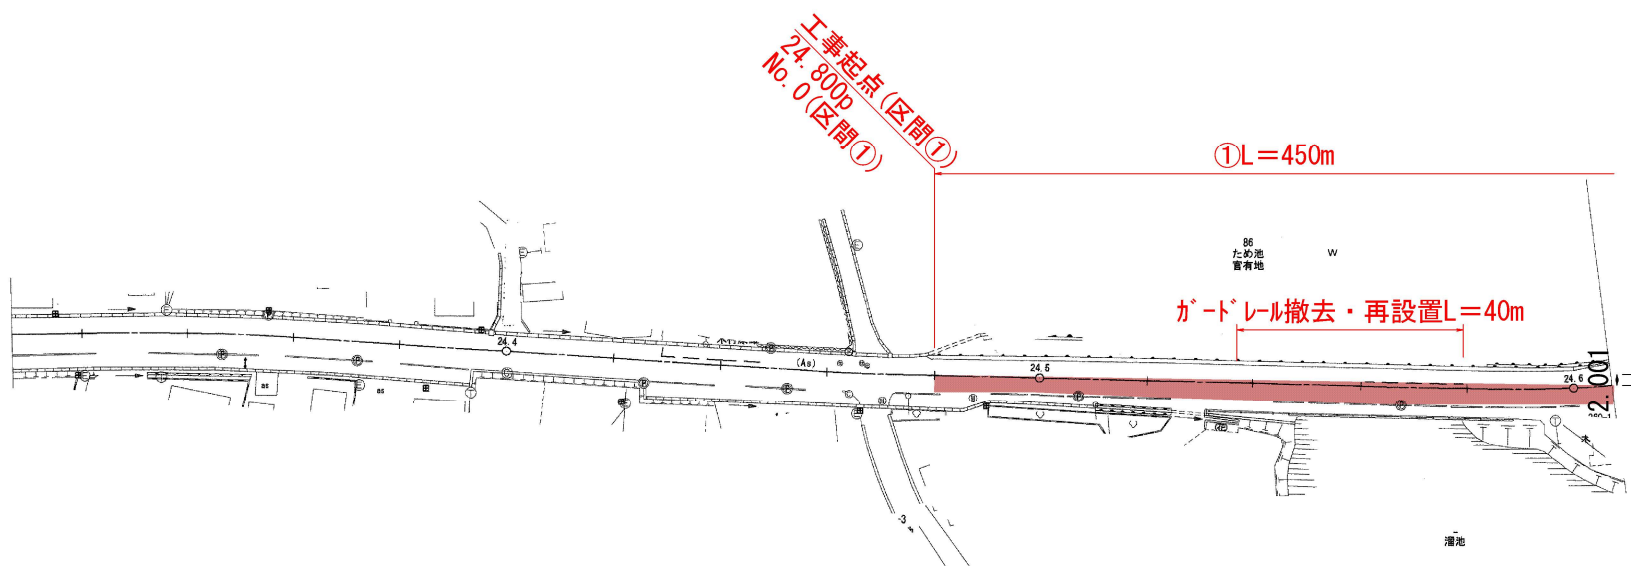

施工延長  $L=450+80+180+450=1,160\text{m}$

路面切削工(切削厚  $t=3\text{cm}$ )  $A=1,950\text{m}^2$       路面切削工(切削厚  $t=5\text{cm}$ )  $A=1,350\text{m}^2$

オーバーレイ工(舗装厚 $t=3\text{cm}$ )  $A=1,950\text{m}^2$       オーバーレイ工(舗装厚 $t=5\text{cm}$ )  $A=1,350\text{m}^2$       クラック抑制シート  $L=1,093\text{m}$


防護柵撤去・再設置  $L=40\text{m}$

区画線工    外側線  $L=1,160\text{m}$     中心線  $L=580\text{m}$

仮区画線工    中心線  $L=1,160\text{m}$



令和 8 年度 舗装道維持修繕(緊自償) 工事			
工事番号		線第2096号	
路線 河川 名		弘前跡ヶ沢線	
施工箇所		西津軽郡跡ヶ沢町大字建石町 地内	
平面図2		縮尺	Free
図面番号		10 葉中 2	
青森県西北県土整備事務所 跡ヶ沢道路河川事業所			
青 森 県			

## 平 面 図 (2/6)

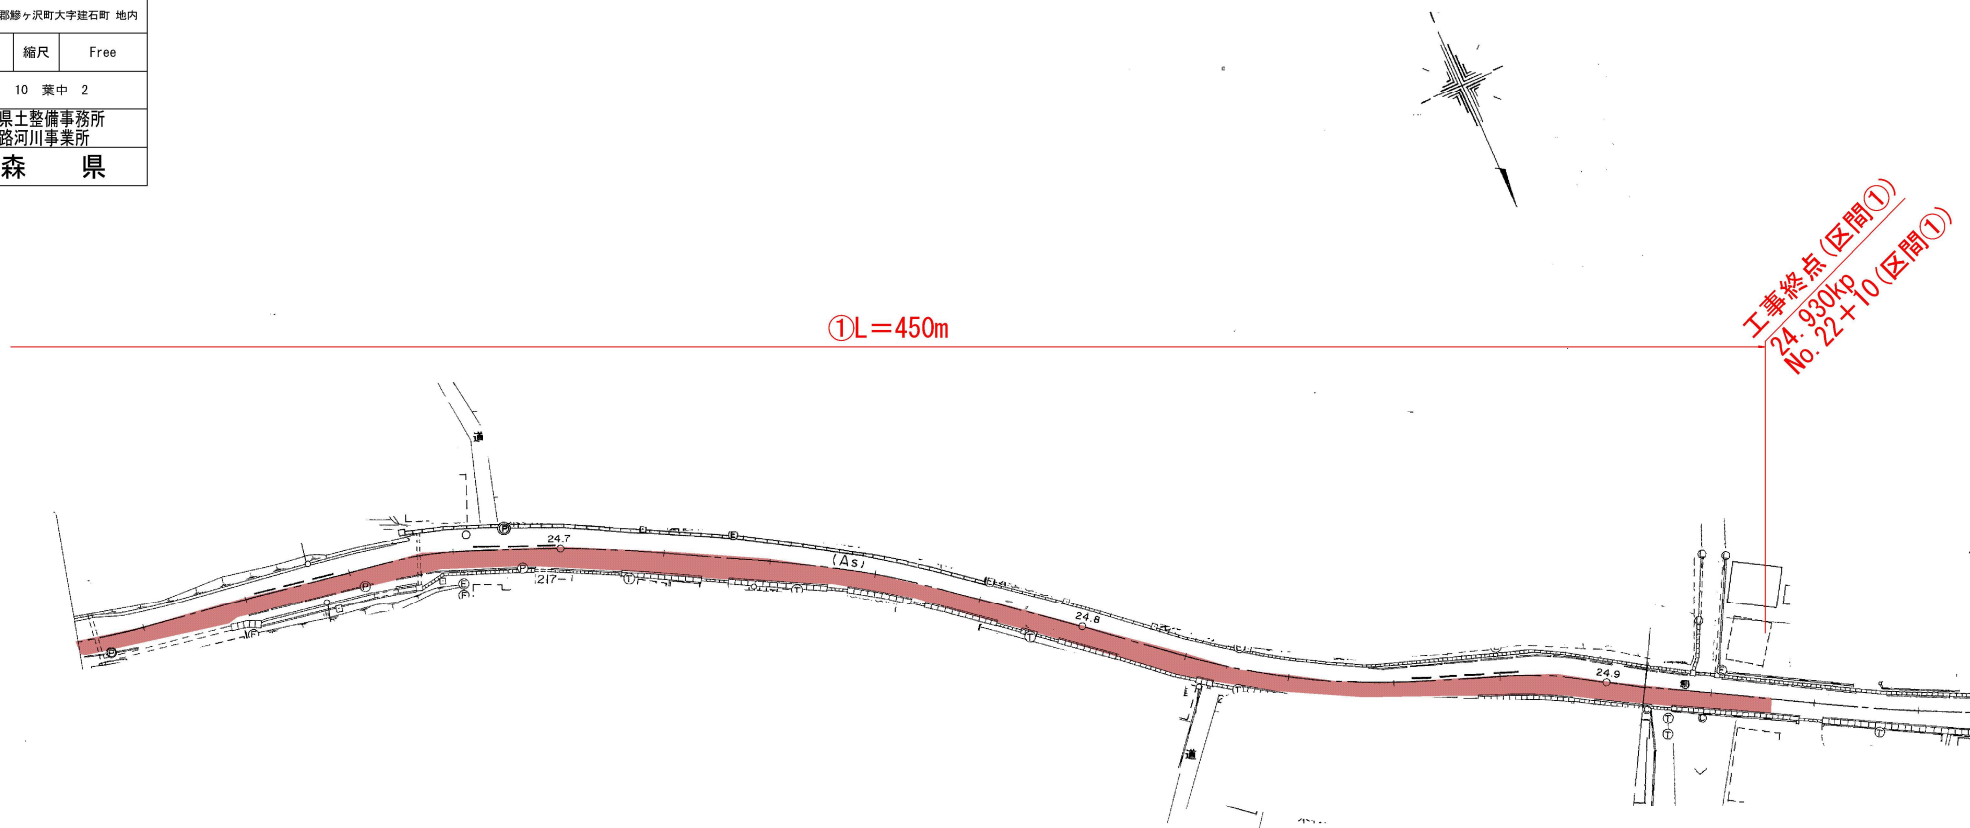


# 平 面 図 (3/6)

令和 8 年度 舗装道維持修繕(緊急償) 工事			
工事番号		線第2096号	
路線 河川 名		弘前鰯ヶ沢線	
施工箇所		西津軽郡鰯ヶ沢町大字建石町 地内	
平面図3		縮尺	Free
図面番号		10 葉中 3	
青森県西北県土整備事務所 鰯ヶ沢道路河川事業所			
青 森 県			

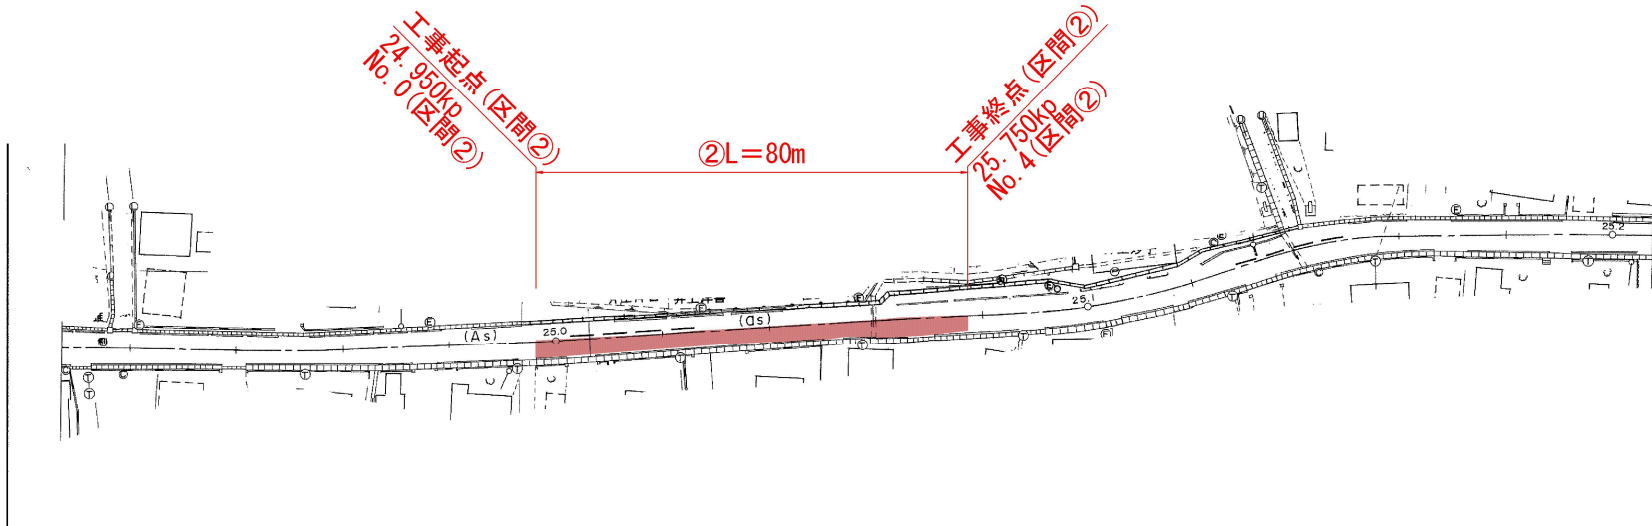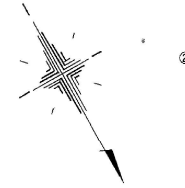


# 平面図 (4/6)

令和 8 年度 舗装道維持修繕(緊急償)工事			
工事番号	線第2096号		
路線 河川 名	弘前鰯ヶ沢線		
施工箇所	西洋館郡鰯ヶ沢町大字建石町 地内		
平面図4	縮尺	Free	
図面番号	10 葉中 4		
青森県西北県土整備事務所 鰯ヶ沢道路河川事業所			
青 森 県			

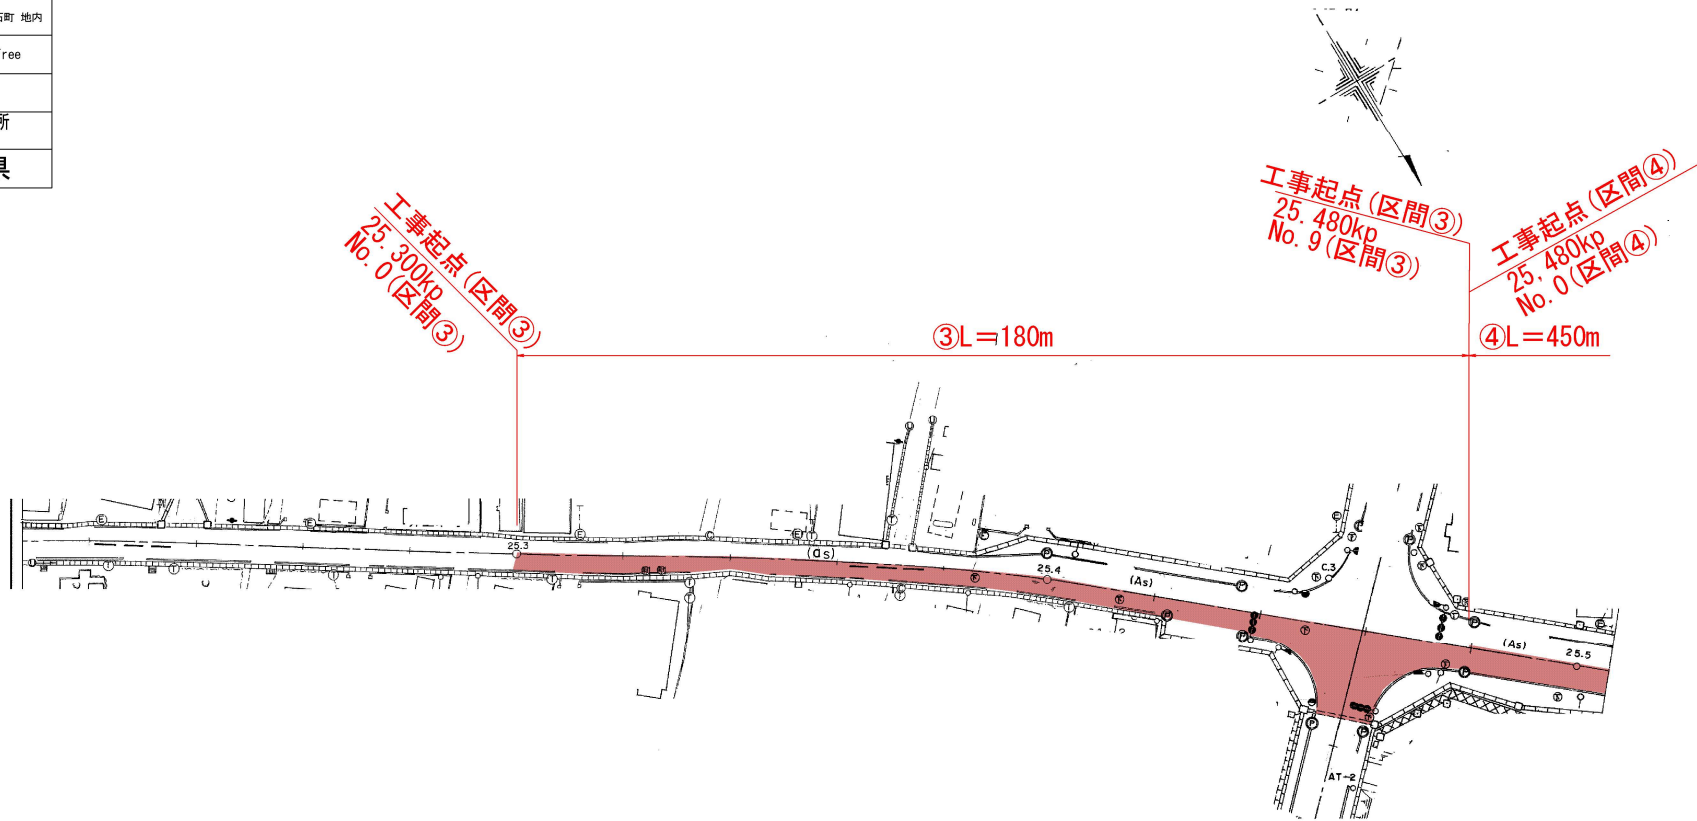


# 平面図 (5/6)

令和 8 年度 舗装道維持修繕(緊急償)工事			
工事番号		線第2096号	
路線 河川 名		弘前鰯ヶ沢線	
施工箇所		西津軽郡鰯ヶ沢町大字建石町 地内	
平面図5		縮尺	Free
図面番号		10 葉中 5	
青森県西北県土整備事務所 鰯ヶ沢道路河川事業所			
青 森 県			

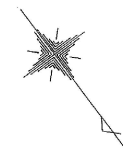


④L=450m

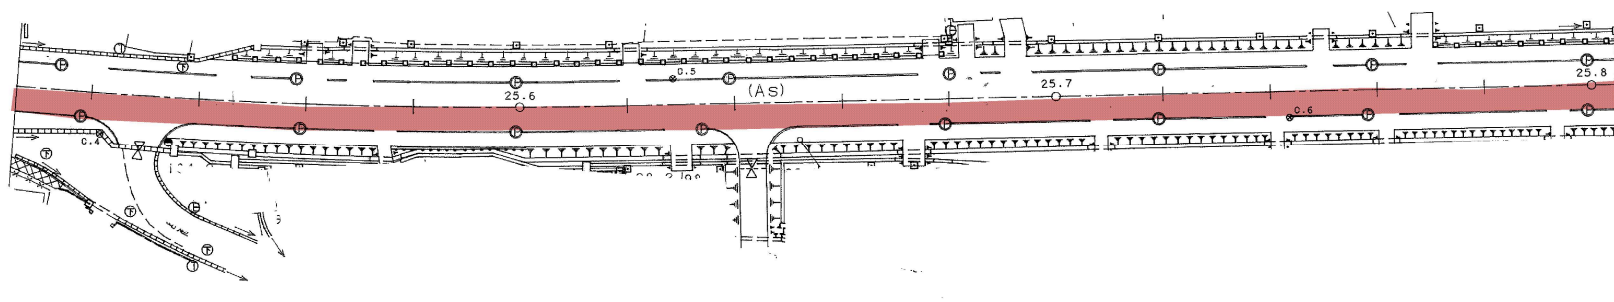


令和 8 年度 舗装道維持修繕(緊急償) 工事			
工事番号		繰第2096号	
路線 河川 名		弘前鰯ヶ沢線	
施工箇所		西津軽郡鰯ヶ沢町大字建石町 地内	
平面図6		縮尺	Free
図面番号		10 葉中 6	
青森県西北県土整備事務所 鰯ヶ沢道路河川事業所			
青 森 県			

# 平 面 図 (6/6)

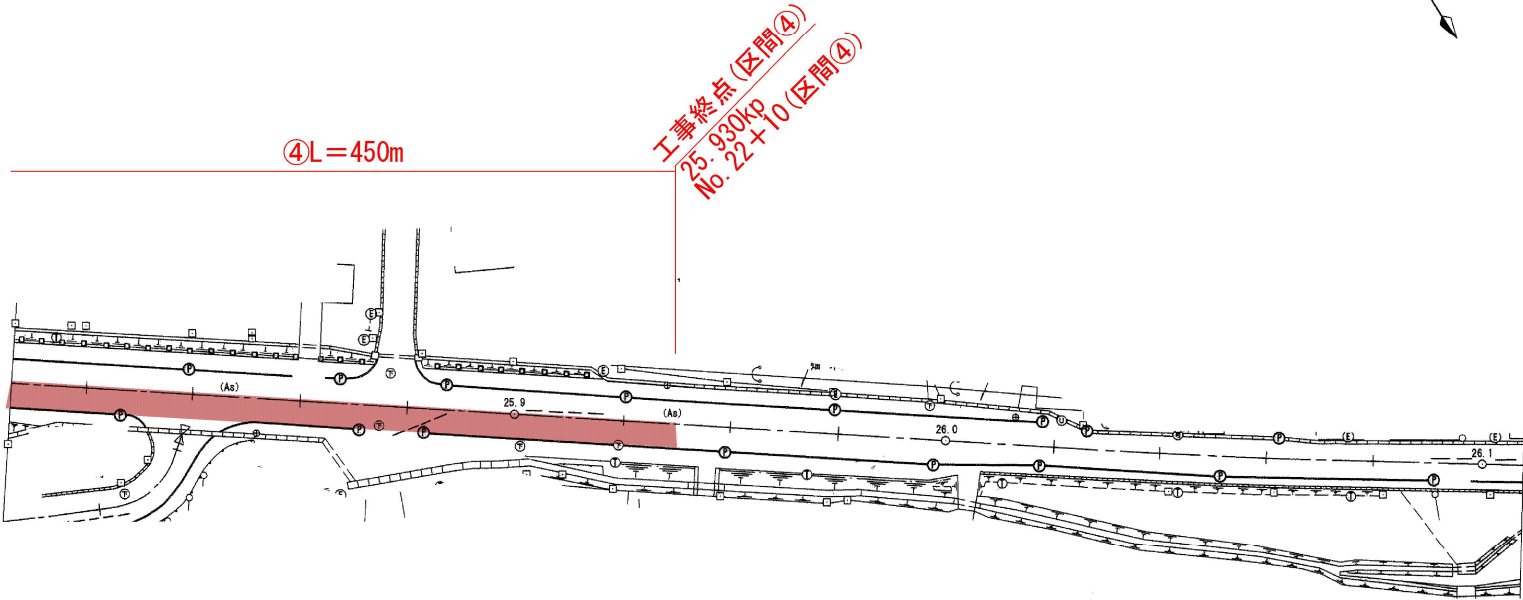

令和 8 年度 舗装道維持修繕(緊急償) 工事			
工事番号		線第2096号	
路線 河川 名		弘前跡ヶ沢線	
施工箇所		西津軽郡跡ヶ沢町大字建石町 地内	
標準横断図①		縮尺	1:50
図面番号		10 葉中 7	
青森県西北県土整備事務所 跡ヶ沢道路河川事業所			
青 森 県			

# 標準横断図① 1:50

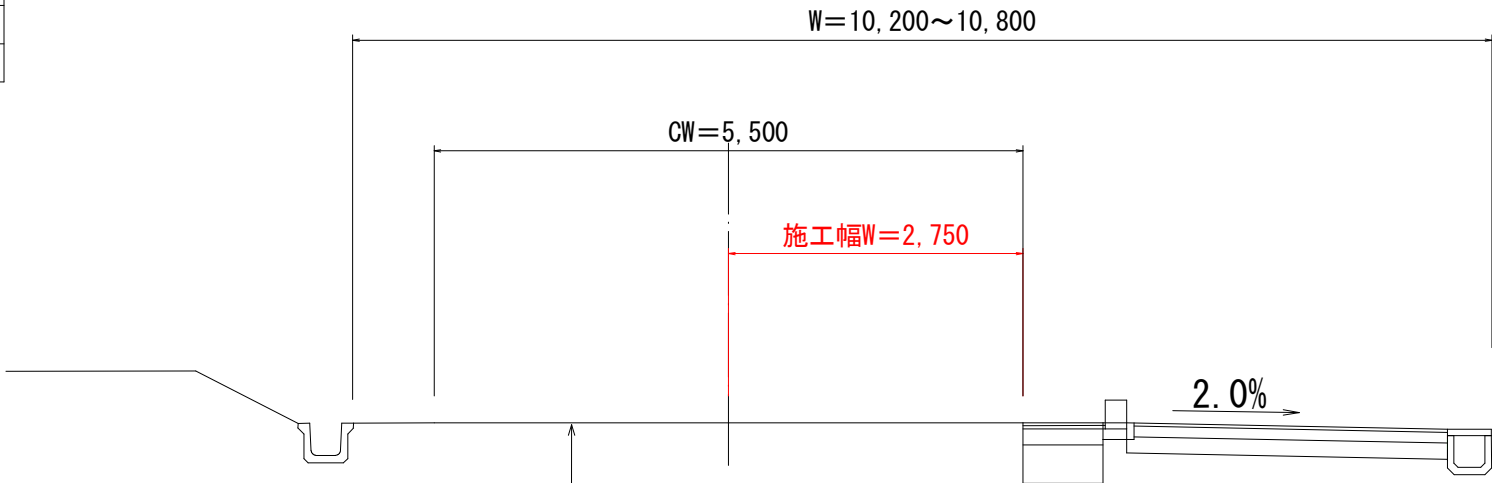

区間①24.480kp～24.930kp 右側  
路面切削工 t=30mm

表 層 工 : ⑤再生密粒度As(13F) t=30mm


クラック抑制シート布設工33cm・50cm・100cm



令和 8 年度 舗装道維持修繕(緊急償) 工事			
工事番号		線第2096号	
路線 河川 名		弘前諺ヶ沢線	
施工箇所		西津軽郡諺ヶ沢町大字建石町 地内	
標準横断図②		縮尺	1:50
図面番号		10 葉中 8	
青森県西北県土整備事務所 諺ヶ沢道路河川事業所			
青 森 県			

## 標準横断図②

1:50

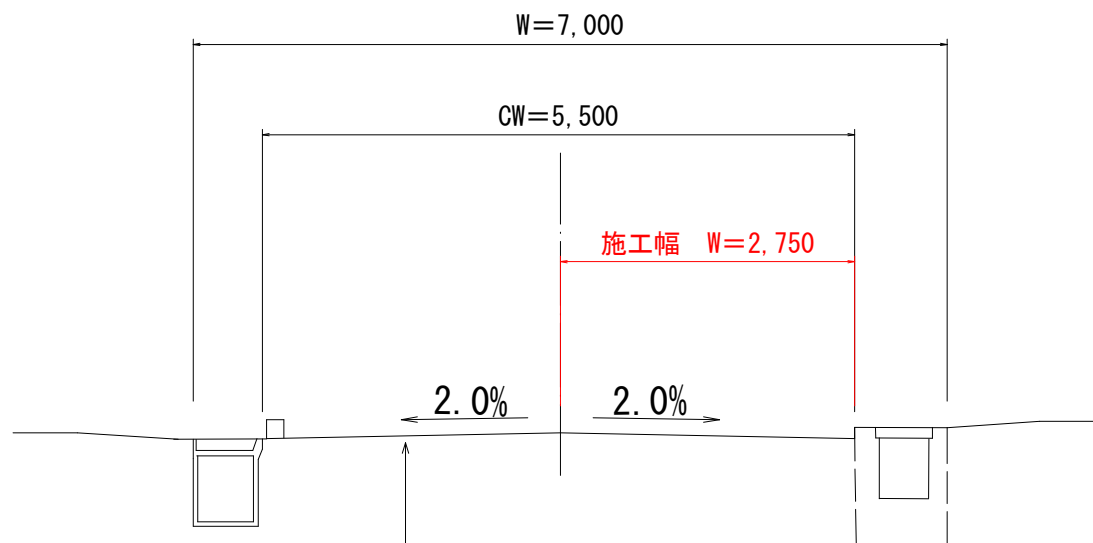

区間②24.950kp~25.750kp 右側

路面切削工 t=30mm


表 層 工 : ⑤再生密粒度As(13F) t=30mm

クラック抑制シート布設工33cm・50cm・100cm



令和 8 年度 舗装道維持修繕(緊急償) 工事			
工事番号		線第2096号	
路線 河川 名		弘前謫ヶ沢線	
施工箇所		西津軽郡謫ヶ沢町大字建石町 地内	
標準横断図③		縮尺	1:50
図面番号		10 葉中 9	
青森県西北県土整備事務所 謫ヶ沢道路河川事業所			
青 森 県			

## 標準横断図③ 1:50

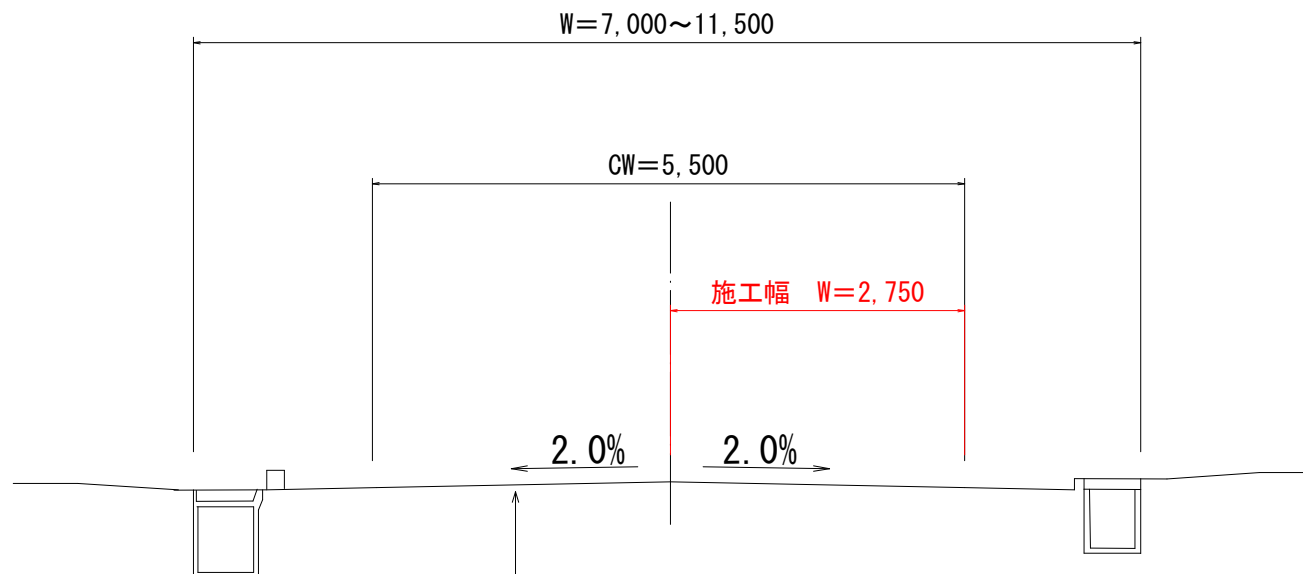

区間③25.300kp~25.480kp 右側


路面切削工 t=30mm

表 層 工 : ⑤再生密粒度As(13F) t=30mm

クラック抑制シート布設工33cm・50cm・100cm

令和 8 年度 舗装道維持修繕(緊急償) 工事			
工事番号		線第2096号	
路線 河川 名		弘前線ヶ沢線	
施工箇所		西津軽郡鰺ヶ沢町大字建石町 地内	
標準横断図④		縮尺	1:50
図面番号		10 葉中 10	
青森県西北県土整備事務所 鰺ヶ沢道路河川事業所			
青 森 県			

## 標準横断図④ 1:50

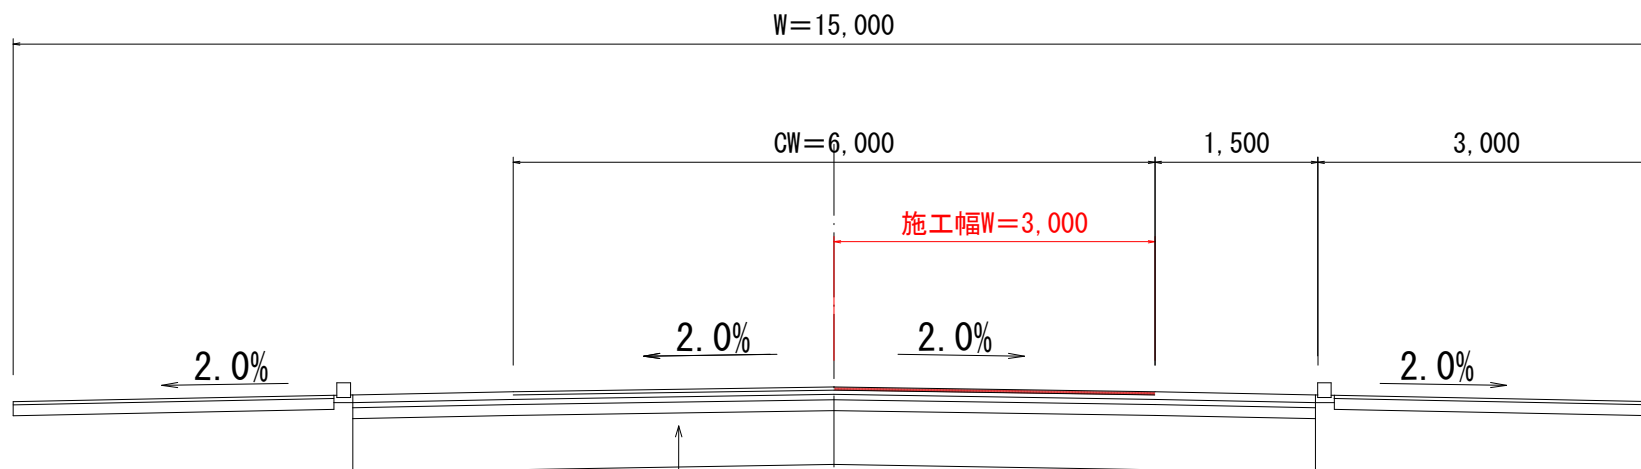

区間④25.480kp~25.930kp 右側  
路面切削工 t=50mm

表 層 工 : ⑤再生密粒度As (20F) t=50mm

クラック抑制シート布設工33cm・50cm・100cm