


令和8年度 舗装道維持修繕（緊急償）工事	
工事番号	線 第5590号
路線名	木造停車場線
施工箇所	つがる市木造千代町 地内
位置図・平面図	縮尺
図面番号	1 葉中 1
西北県土整備事務所	
青 森 県	

平 面 図

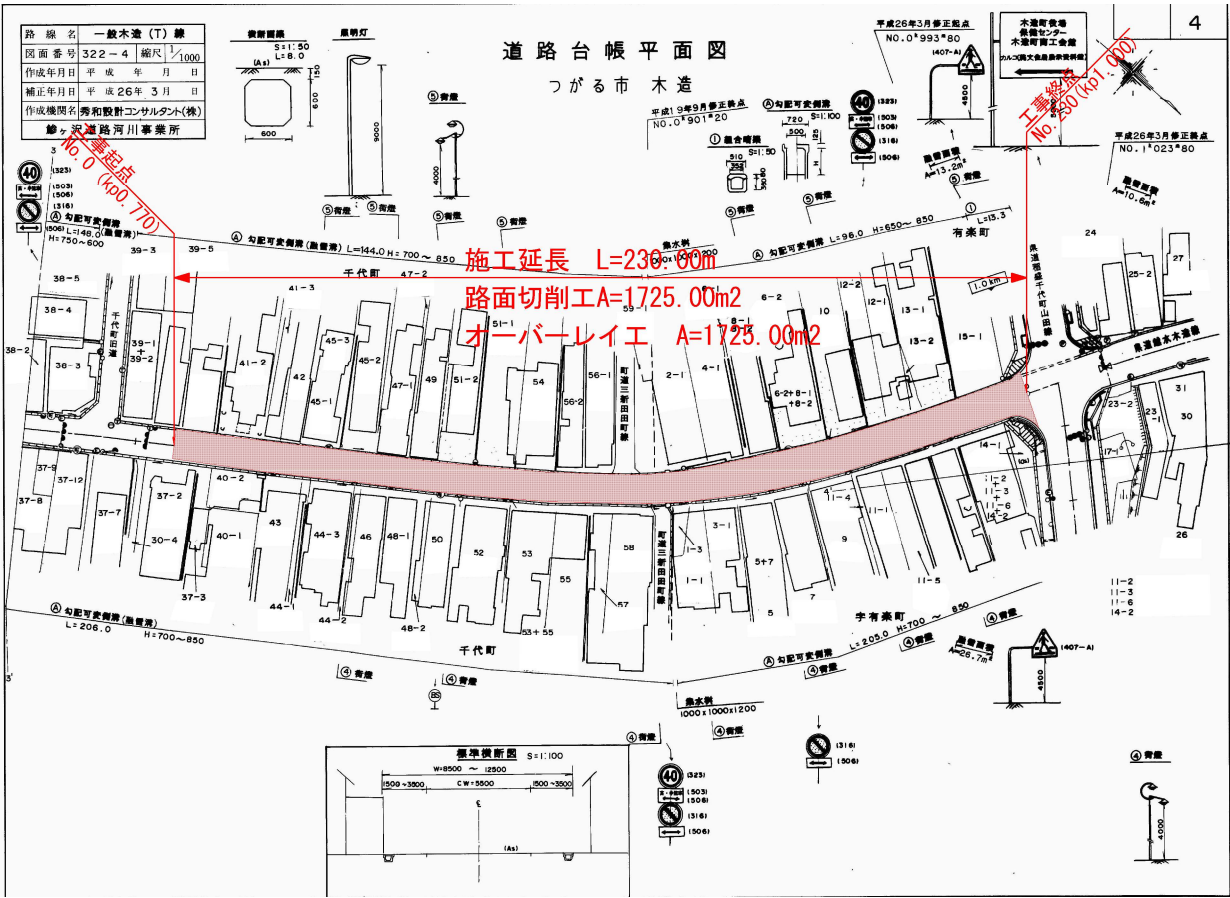


位 置 図



施工位置

標準断面図

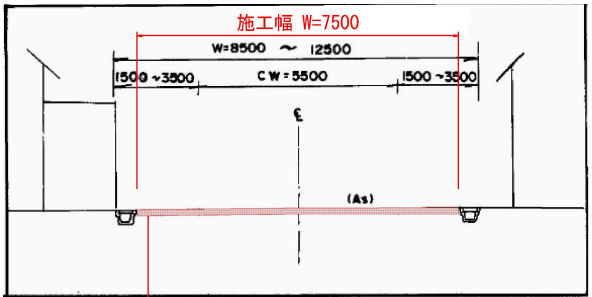

路面切削工 t=3cm  
表層 ⑤再生密粒度As (13F) t=3cm  
クラック抑制工 N=1式