


令和8年度 舗装維持補修工事 (緊自便) 工事	
工事番号	緑 第5591号
路線名	長平町森田線
施工箇所	つがる市森田町床蓆 地内
位置図・平面図 標準断面図	縮尺
図面番号	1 裏中 1
西北県土整備事務所	
青 森 県	

平面图

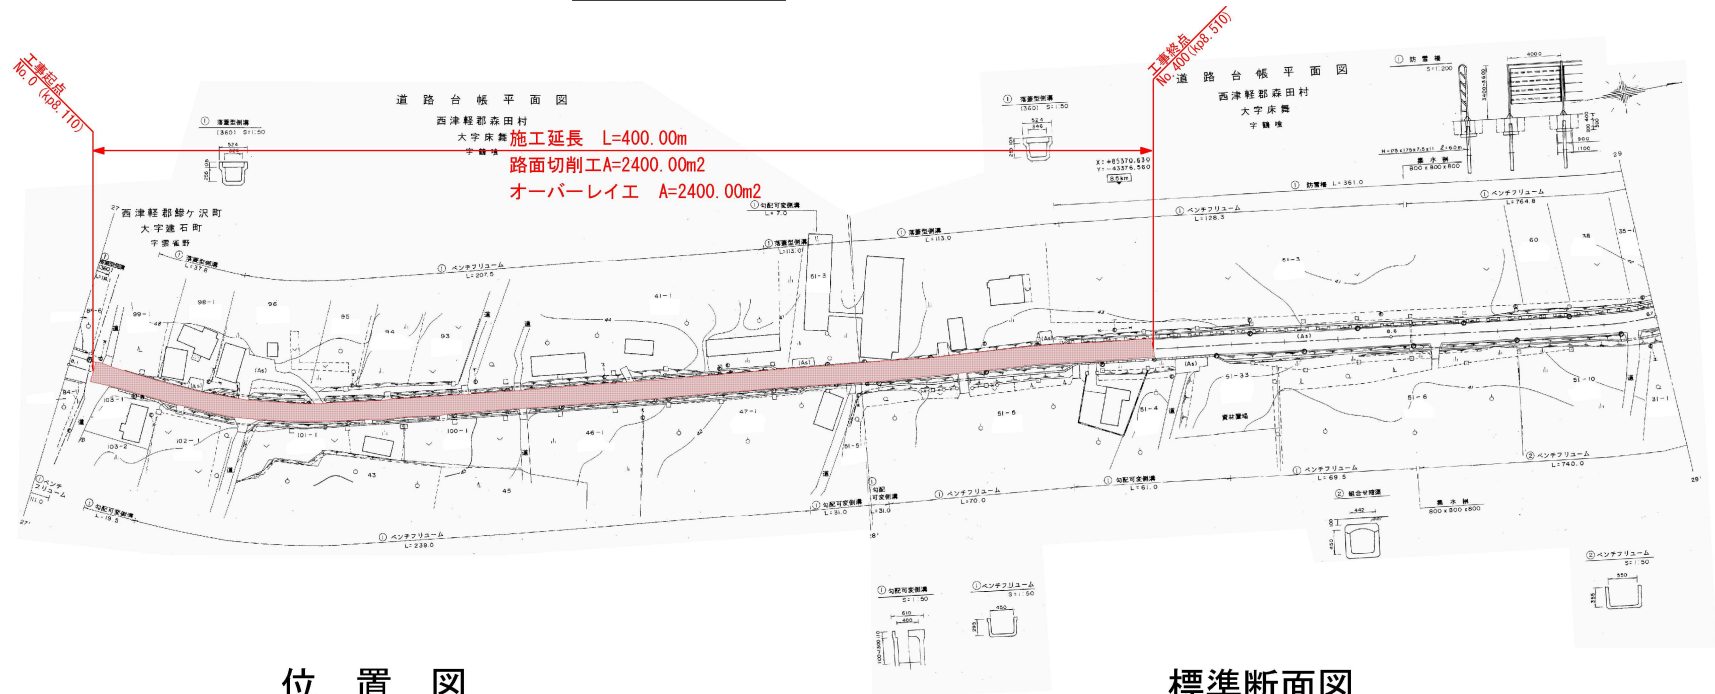


## 位置図



### 施工位置

### 標準断面図

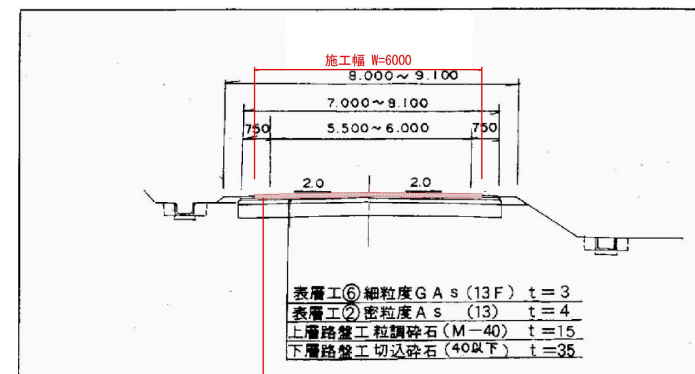

路面切削工 t=3cm

表層 ⑤再生密粒度As(13F) t=3cm

クラック抑制工 N=1式