
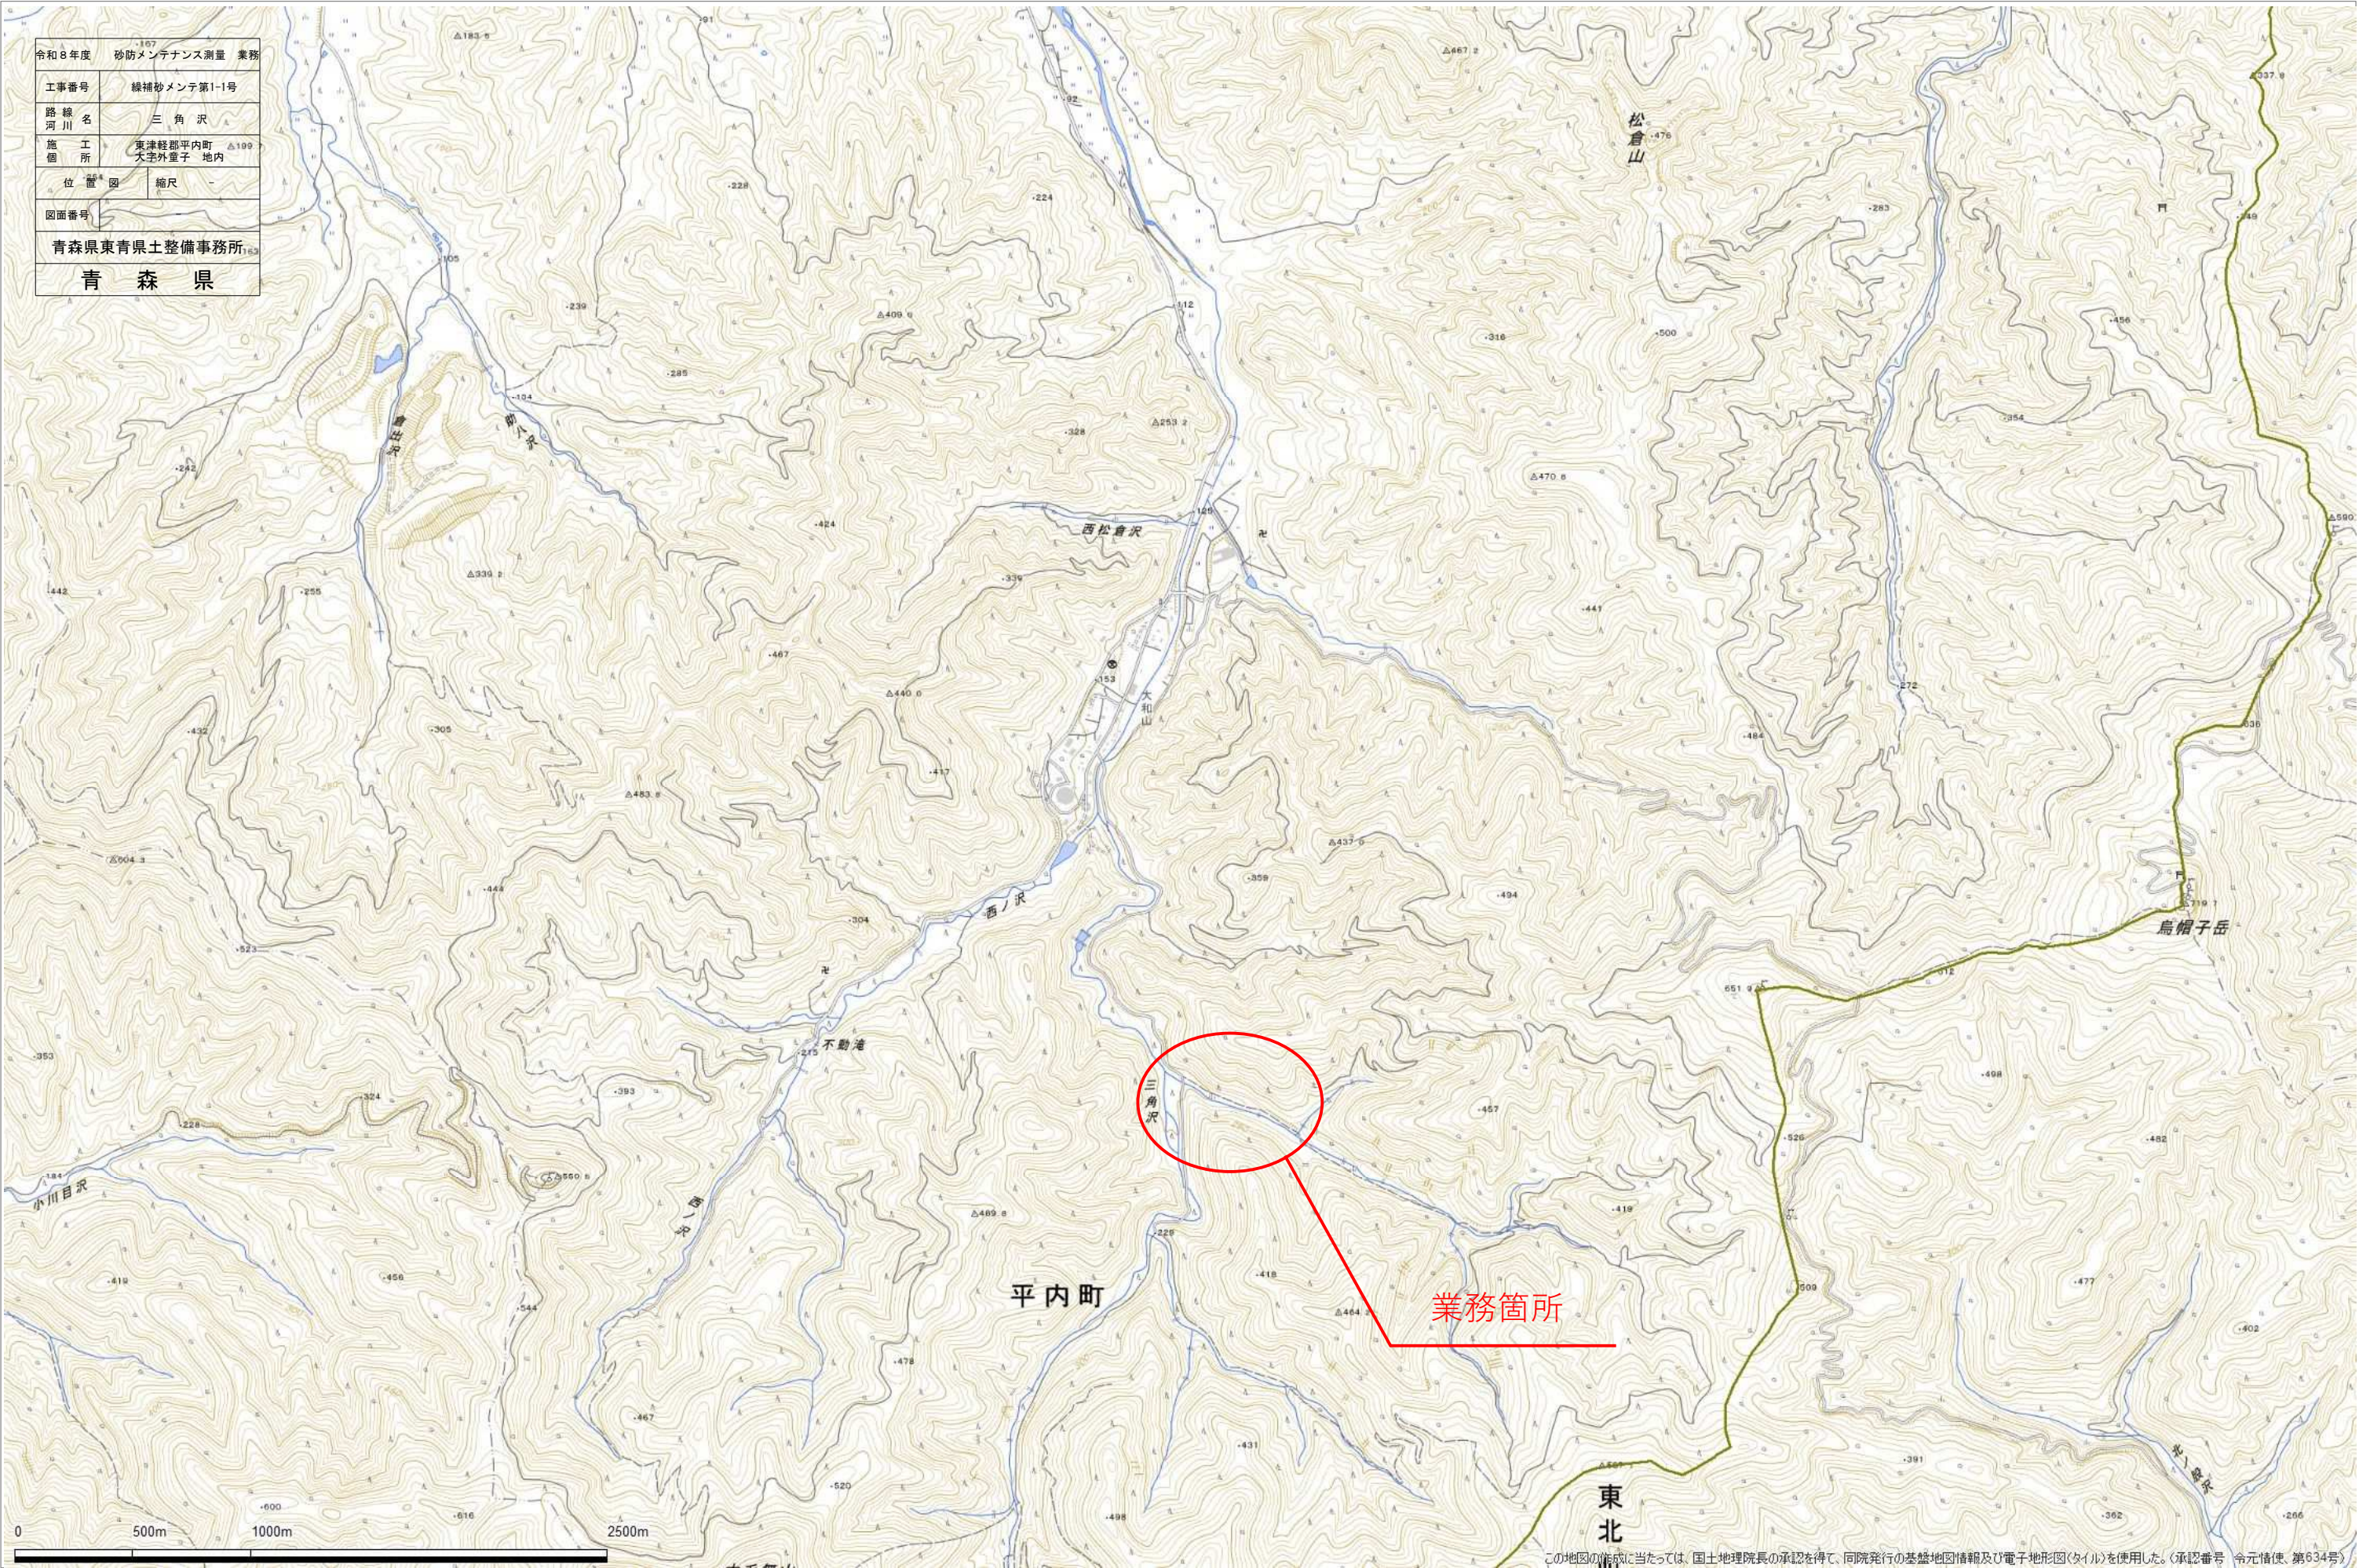


令和8年度	砂防メンテナンス測量		業務
工事番号	繰補砂メンテ第1-1号		
路線 河川名	三角沢		
施 工 所	東津軽郡平内町 大字外皇子 地内		
位置図	縮尺 -		
図面番号			
青森県東青森土整備事務所			
青 森 県			





令和8年度 砂防メンテナンス測量 業務	
工事番号	緑地砂メンテ第1-1号
路線名	三角沢
施工所	東津軽郡平内町 大字外里子 地内
平面図	縮尺 S=1:2500
図面番号	1 葉中 1
青森県東青森土整備事務所	
青森県	

世界測地系(測地成果2011)

平面図

(全体図)

