

県営川代地区通作条件整備事業


川代農道保全第5号工事 添付図面

| 図面番号 | 図 面 の 名 称             | 枚 数 | 備 考 |
|------|-----------------------|-----|-----|
| 1    | 位 置 図                 | 1   |     |
| 2    | 平 面 図                 | 4   |     |
| 3    | 縦 断 図                 | 4   |     |
| 4    | 標 準 断 面 図             | 1   |     |
| 5    | 横 断 図                 | 4   |     |
| 6    | 取 付 道 路 ・ 進 入 路 復 旧 工 | 2   |     |
| 7    | 安 全 施 設 工 等 標 準 図     | 1   |     |
|      |                       |     |     |
|      |                       |     |     |
| 計    |                       | 17  |     |

# 令和4年度新規 農地整備事業（通作条件整備）

## 青森県川代地区全体計画図

縮尺 1/50,000

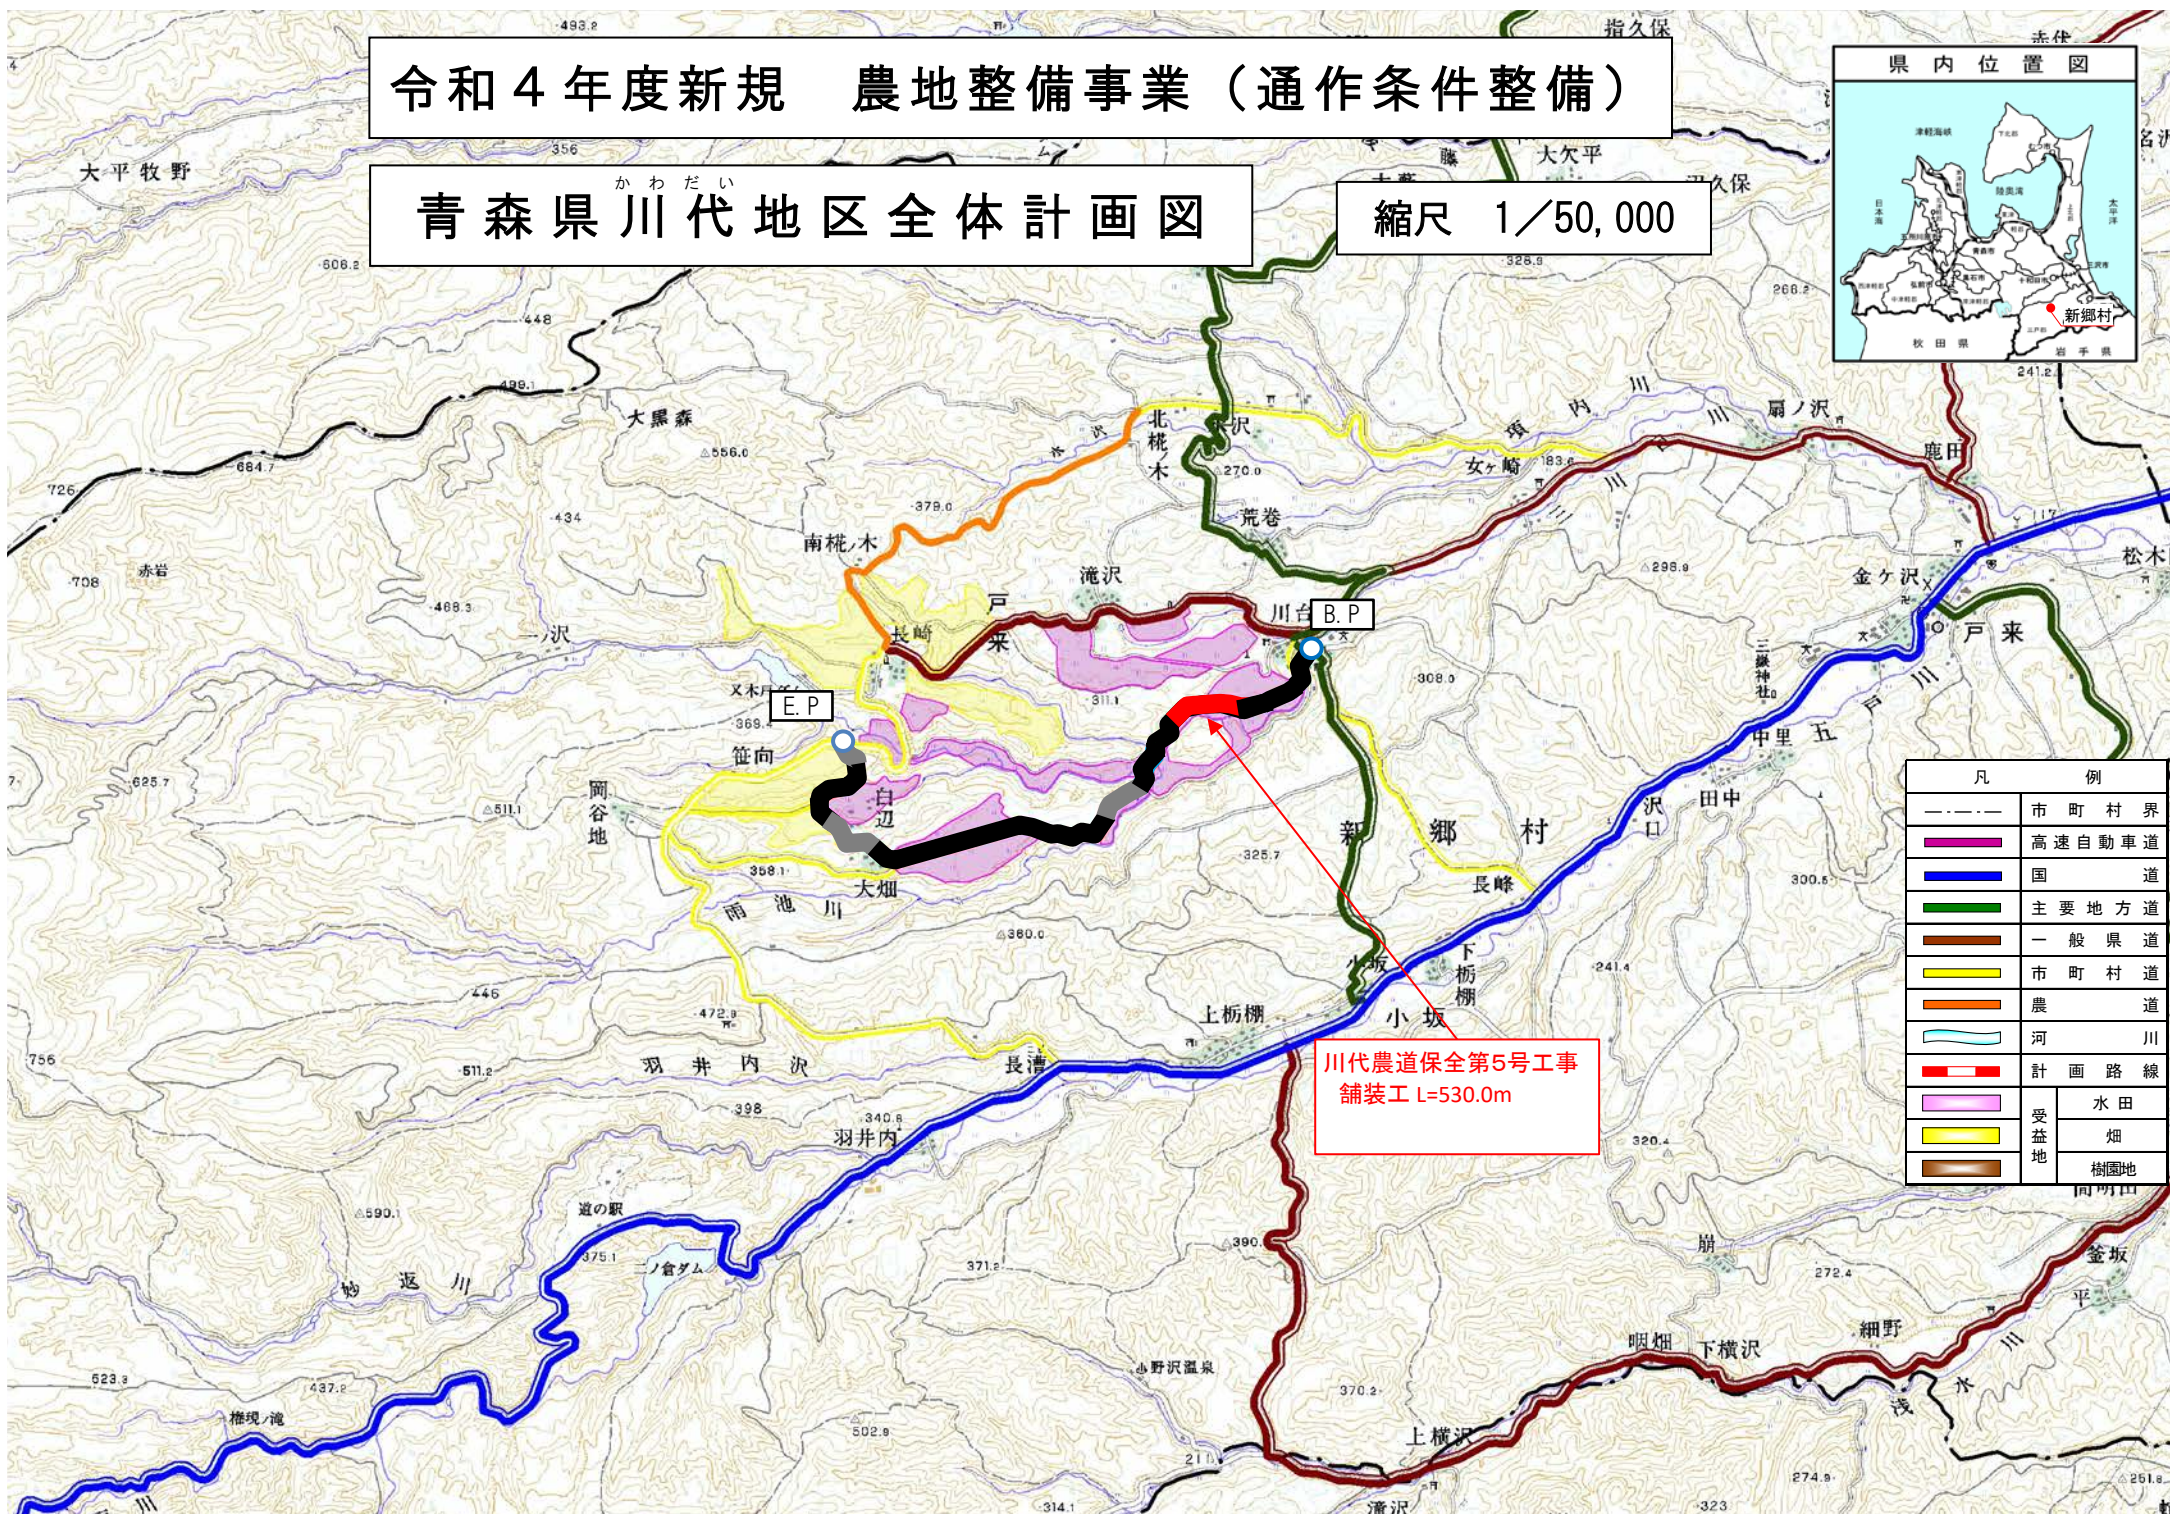

| 凡 例   |             |
|-------|-------------|
| ----- | 市 町 村 界     |
| ----- | 高 速 自 動 車 道 |
| ----- | 国 道         |
| ----- | 主 要 地 方 道   |
| ----- | 一 般 県 道     |
| ----- | 市 町 村 道     |
| ----- | 農 道         |
| ----- | 河 川         |
| ----- | 計 画 路 線     |
| ----- | 水 田         |
| ----- | 畑           |
| ----- | 樹 園 地       |

川代農道保全第5号工事  
舗装工 L=530.0m

S=1:500

川代農道保全第5号工事 舗装工 L=530.0m

全断面打換え工法（設計CBR4%） L=530.0m

表層工 再生密粒度As(13F) L=530.0m

|       |          |        |
|-------|----------|--------|
| 凍上抑制層 | 在來路盤(碎石) | t=32cm |
| 凍上抑制層 | 山砂(新材)   | t=16cm |

|     |                   |              |
|-----|-------------------|--------------|
| 表層工 | ガラス入り再生密粒度As(13F) | t=12cm ~ 0cm |
|-----|-------------------|--------------|

凍上抑制層 在来路盤(碎石) t=48cm

川代農道保全第5号工事  
視線誘導標設置一覧表

| 左側    |     | 測点      |  | 右側    |     |
|-------|-----|---------|--|-------|-----|
| 土中達込用 | Gr用 |         |  | 土中達込用 | Gr用 |
| ○     |     | N0. 780 |  |       |     |
|       |     |         |  |       |     |
|       |     |         |  |       |     |
| 1     |     | 小計      |  |       |     |

凍上抑制層 山砂(新材) t=16cm

NO.766.0  
デリネーター撤去  
土中式

BF300撤去・新設 2m製品×20本 L=40.0m

|                                     |                          |
|-------------------------------------|--------------------------|
| 川代農道保全 第3号工事                        |                          |
| 川代農道保全 第5号工事                        |                          |
| 図 面 の 名 称                           | 図面番号                     |
| 平面図<br>NO.520～NO.780<br>縮 尺 S=1:500 | 2-1                      |
| 事業名                                 | 県営川代地区通条件整備事業            |
| 地区名                                 | 川代 地区                    |
| 路線名等                                | 川代地区開拓地整備事業<br>川代仙座線/大畑線 |
| 業務名                                 | 川代農道保全第2号委託              |
| 青森県三八農林水産事務所                        |                          |

平面図


S=1:500

川代農道保全第5号工事 舗装工 L=530.0m

全断面打換え工法 (設計CBR4%) L=530.0m

表層工 ガラス入り再生密粒度As(13F) L=530.0m

凍上抑制層 在来路盤(碎石) t=32cm  
凍上抑制層 山砂(新材) t=16cm

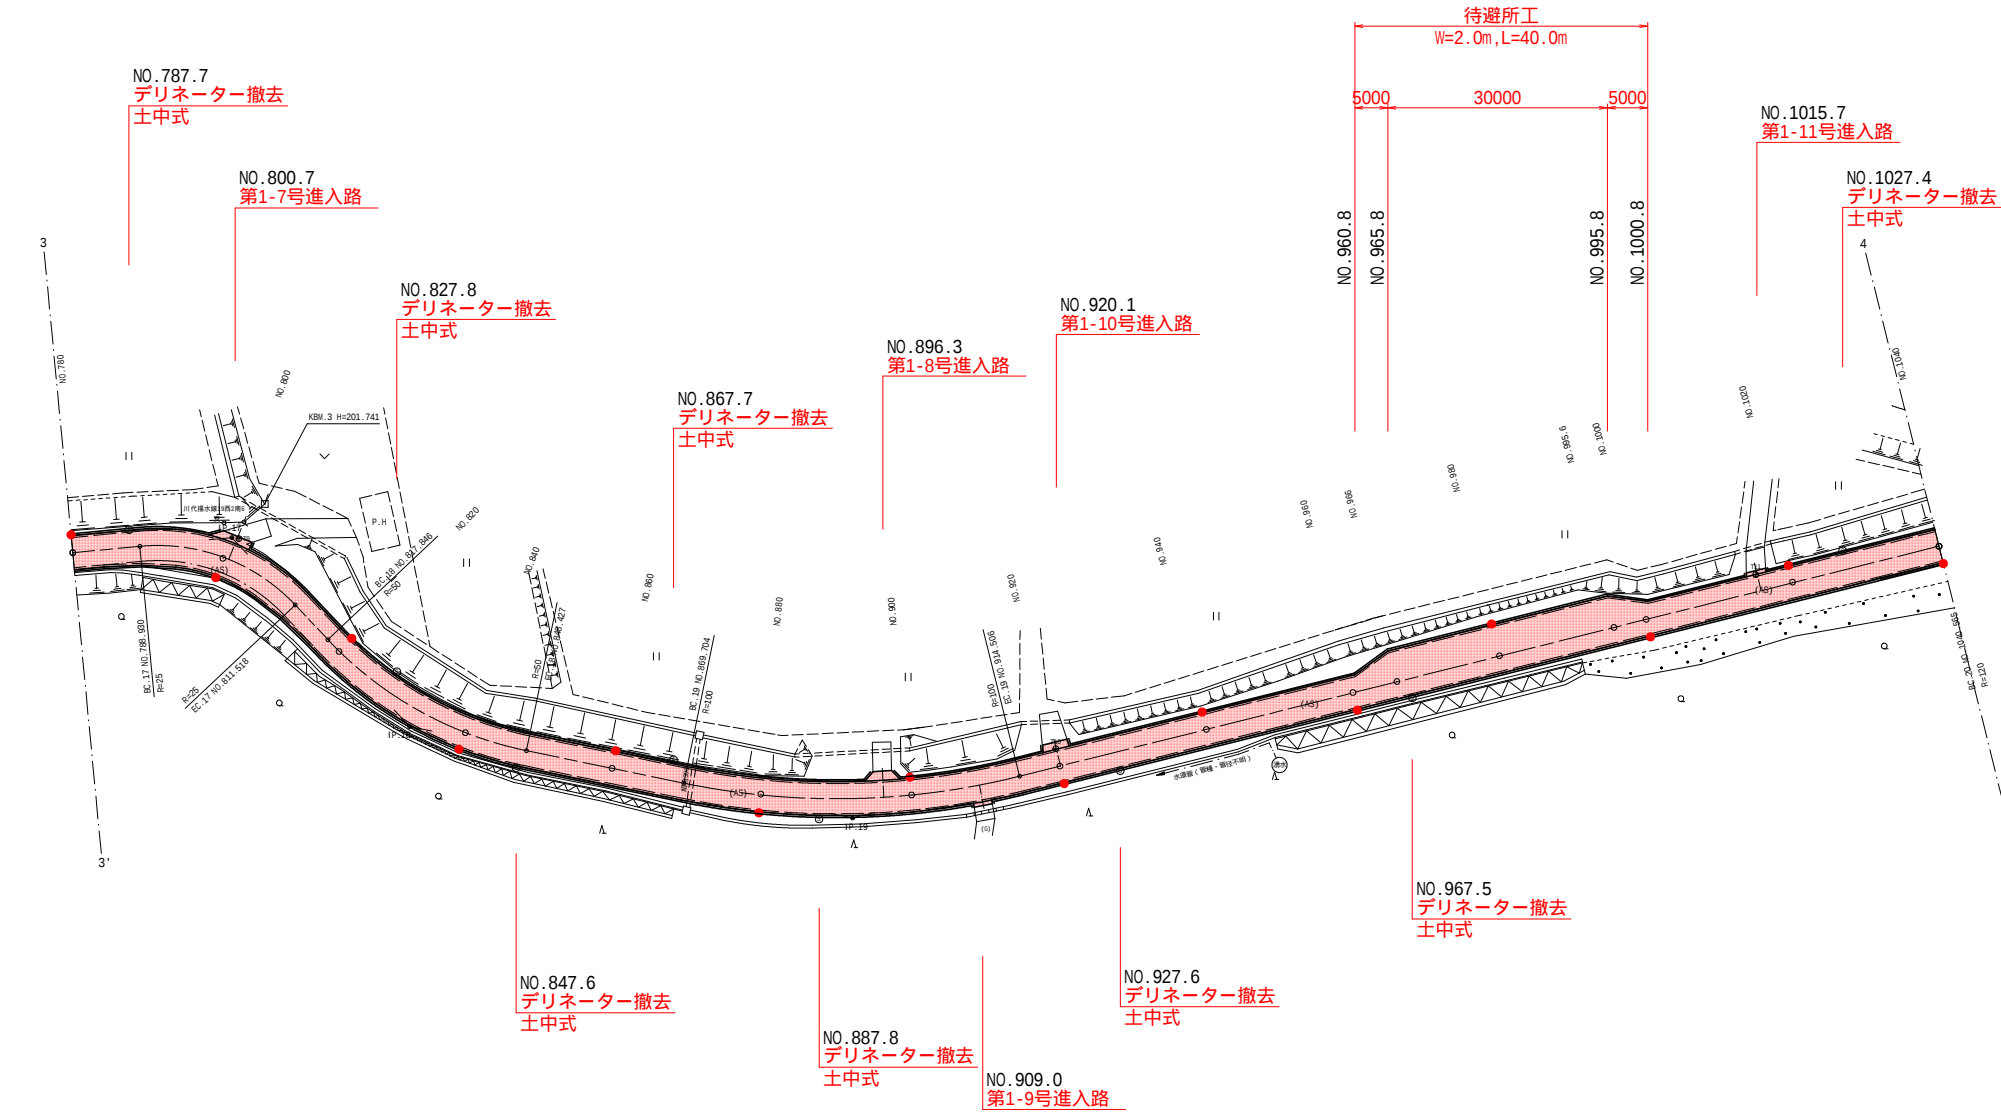

川代農道保全第5号工事  
視線誘導標設置一覧表

| 左側    |     | 測点       | 右側    |     |
|-------|-----|----------|-------|-----|
| 土中建込用 | Gr用 |          | 土中建込用 | Gr用 |
| ○     |     | NO. 800  | ○     |     |
|       |     | NO. 820  |       |     |
| ○     |     | NO. 840  | ○     |     |
|       |     | NO. 860  |       |     |
| ○     |     | NO. 880  | ○     |     |
|       |     | NO. 900  |       |     |
| ○     |     | NO. 920  | ○     |     |
|       |     | NO. 940  |       |     |
| ○     |     | NO. 960  | ○     |     |
|       |     | NO. 980  |       |     |
| ○     |     | NO. 1000 | ○     |     |
|       |     | NO. 1020 |       |     |
|       |     | NO. 1040 | ○     |     |
| 6.    |     | 小計       | 7     |     |

【舗装構成】 NO. 770 ~ NO. 1300 L=530.0m  
表層工 ガラス入り再生密粒度As(13F) t=5cm  
上層路盤工 粒調碎石(M-25) t=6cm  
下層路盤工 再生碎石(RC-40) t=12cm  
凍上抑制層 在来路盤(碎石) t=32cm  
凍上抑制層 山砂(新材) t=16cm

川代農道保全 第5号工事

| 図 面 の 名 称                            |                          | 図 面 番 号 |
|--------------------------------------|--------------------------|---------|
| 平面図<br>NO.780～NO.1040<br>縮 尺 S=1:500 |                          | 2-2     |
| 事 業 名                                | 県営川代地区通作条件整備事業           |         |
| 地 区 名                                | 川代 地区                    |         |
| 路線名等                                 | 川代地区開拓地整備事業<br>川代仙座線/大畑線 |         |
| 業 務 名                                | 川代農道保全第2号委託              |         |
| 青森県三八農林水産事務所                         |                          |         |


平面図

S=1:500

【舗装構成】 NO.770～NO.1300 L=530.0m  
表層工 ガラス入り再生密粒度As(13F) t=5cm  
上層路盤工 粒調碎石(M-25) t=6cm  
下層路盤工 再生碎石(RC-40) t=12cm  
凍上抑制層 在来路盤(碎石) t=32cm  
凍上抑制層 山砂(新材) t=16cm

川代農道保全第5号工事  
視線誘導標設置一覧表

| 左側    |        | 測点         | 右側    |     |
|-------|--------|------------|-------|-----|
| 土中建込用 | Gr用    |            | 土中建込用 | Gr用 |
|       | ○      | NO. 1045.7 |       |     |
|       | ○(再設置) | NO. 1061.3 |       |     |
|       |        | NO. 1080   | ○     |     |
|       | ○(再設置) | NO. 1098.5 |       |     |
|       |        | NO. 1120   | ○     |     |
| ○     |        | NO. 1140   |       |     |
|       |        | NO. 1160   | ○     |     |
| ○     |        | NO. 1180   |       |     |
|       |        | NO. 1200   | ○     |     |
|       |        |            |       |     |
|       |        |            |       |     |
| 2     | 3      | 小計         | 4     |     |

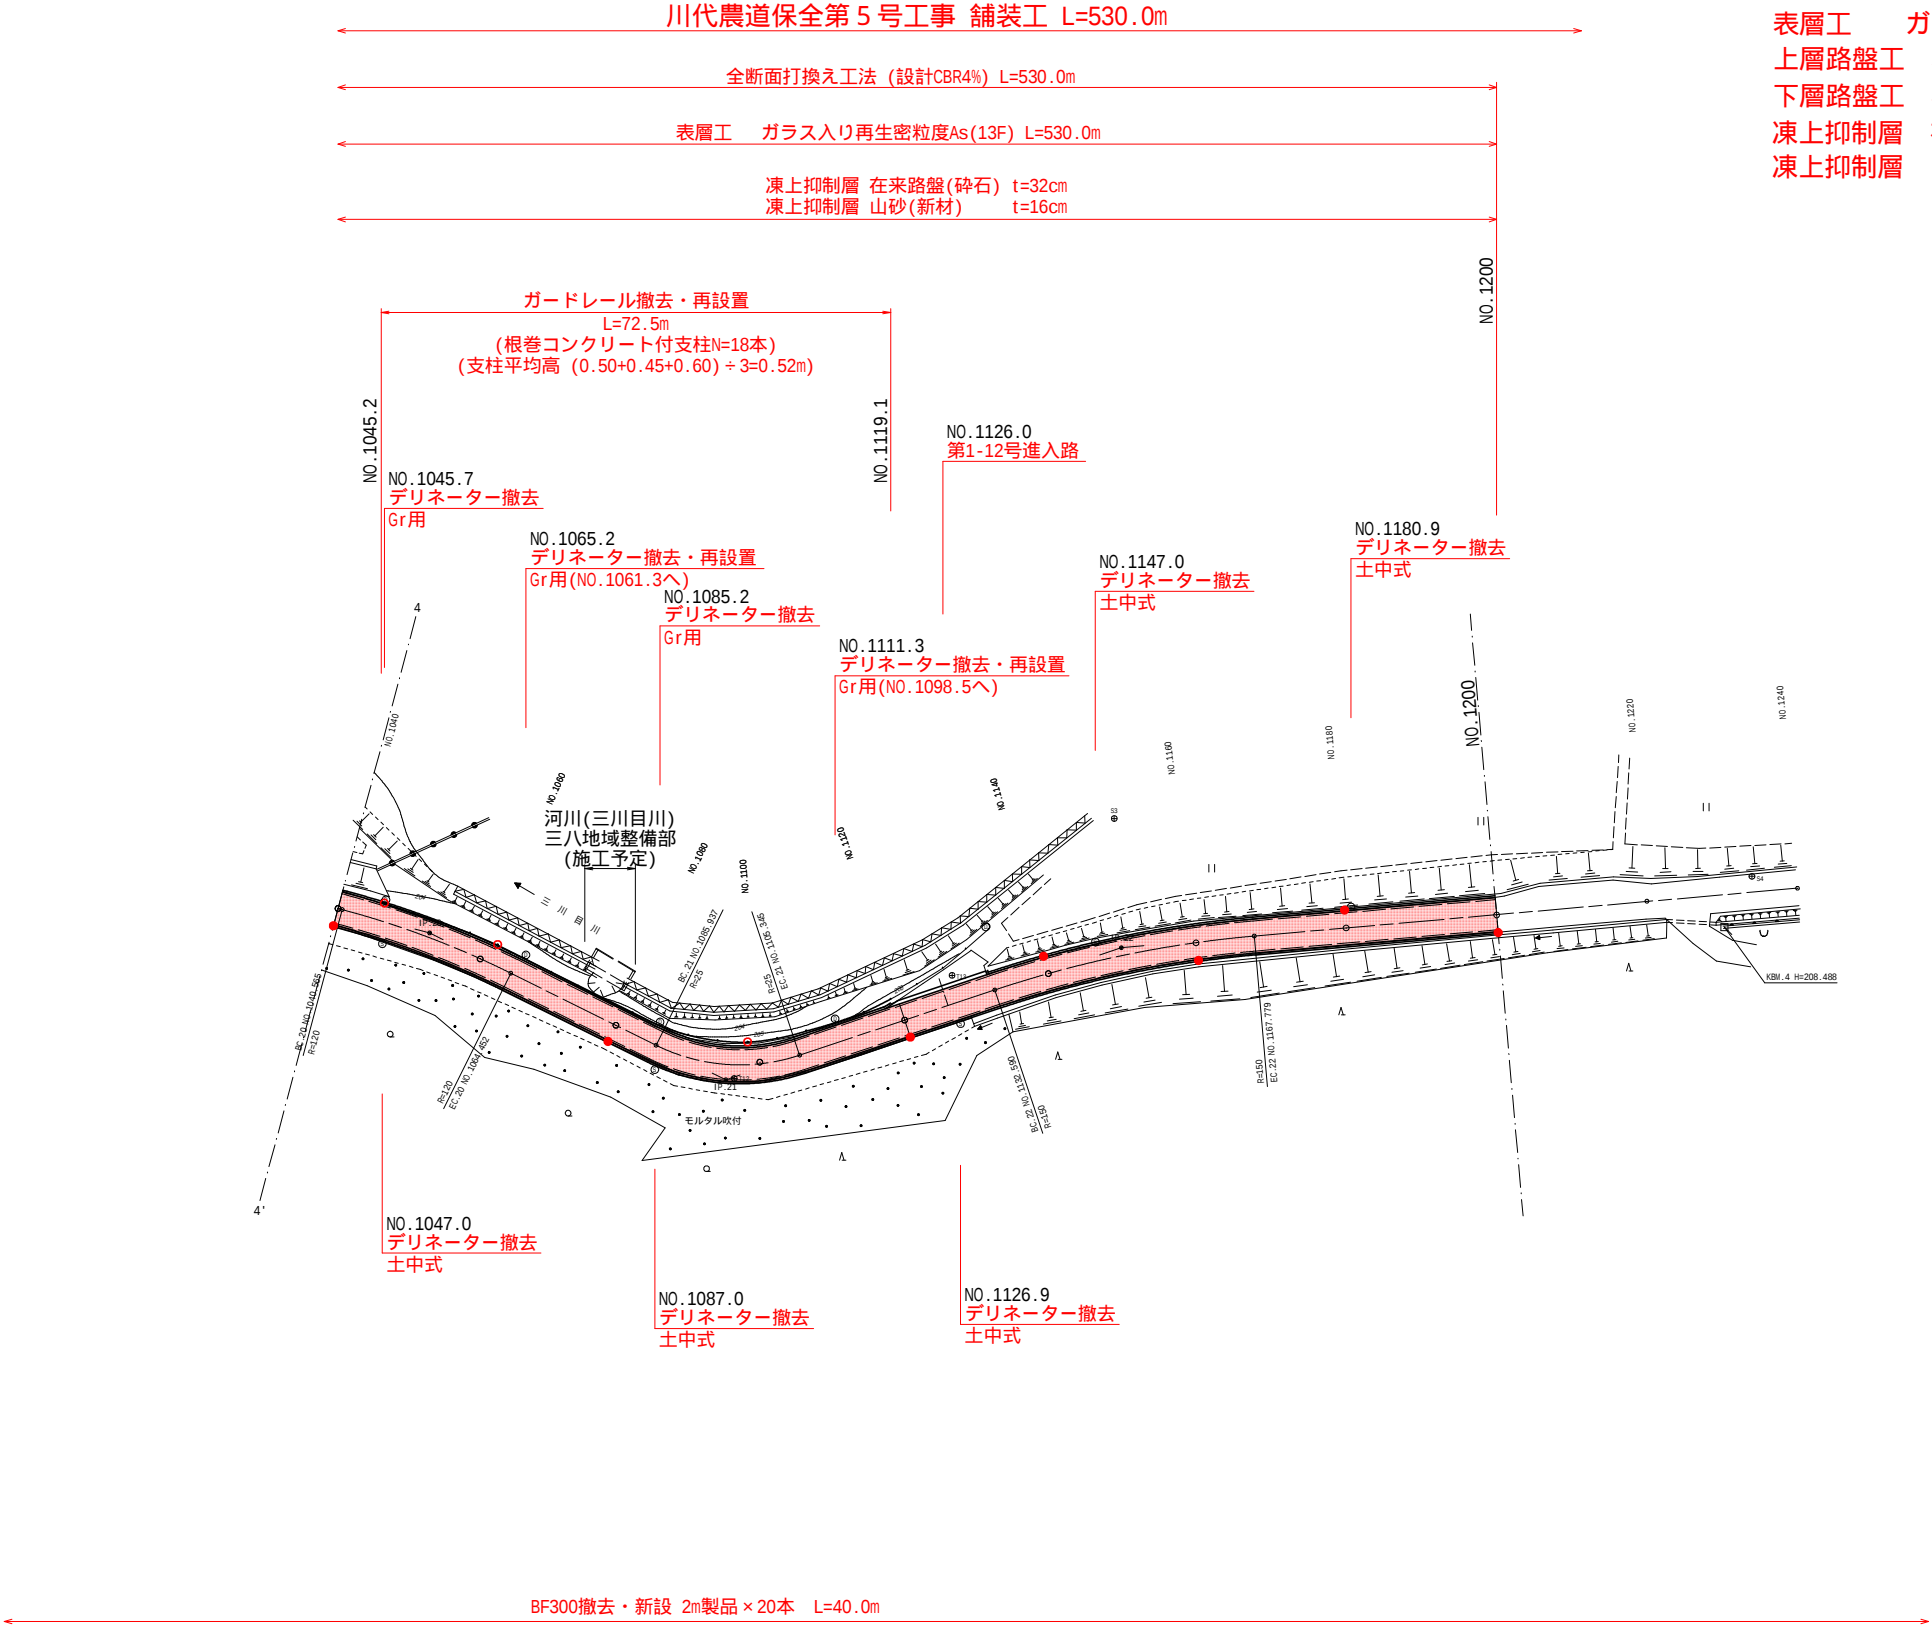

川代農道保全 第5号工事


| 図 面 の 名 称                             |                          | 図 面 番 号 |
|---------------------------------------|--------------------------|---------|
| 平面図<br>NO.1040～NO.1200<br>縮 尺 S=1:500 |                          | 2-3     |
| 事業名                                   | 県営川代地区通作条件整備事業           |         |
| 地区名                                   | 川代 地区                    |         |
| 路線名等                                  | 川代地区開拓地整備事業<br>川代仙座線/大畑線 |         |
| 業務名                                   | 川代農道保全第2号委託              |         |
| 青森県三八農林水産事務所                          |                          |         |

川代農道保全第5号工事  
視線誘導標設置位置一覧表

| 測 点     | 左 側  |      |      | 右 側  |      |      |
|---------|------|------|------|------|------|------|
|         | 土中建込 | Co建込 | 防護欄用 | 土中建込 | Co建込 | 防護欄用 |
| NO.1221 | ○    |      |      |      |      |      |
| NO.1241 |      |      |      | ○    |      |      |
| NO.1261 | ○    |      |      |      |      |      |
| NO.1281 |      |      |      | ○    |      |      |
| NO.1301 |      |      |      |      |      |      |
| NO.1321 |      |      |      |      |      |      |
| NO.1341 |      |      |      |      |      |      |
| NO.1361 |      |      |      |      |      |      |
| NO.1381 |      |      |      |      |      |      |
| NO.1401 |      |      |      |      |      |      |
| NO.1421 |      |      |      |      |      |      |
| NO.1441 |      |      |      |      |      |      |
| NO.1465 |      |      |      |      |      |      |
| NO.1485 |      |      |      |      |      |      |
| NO.1505 |      |      |      |      |      |      |
| NO.1525 |      |      |      |      |      |      |
| NO.1545 |      |      |      |      |      |      |
| 計       | 2    |      |      | 2    |      |      |

平 面 図

S=1:500

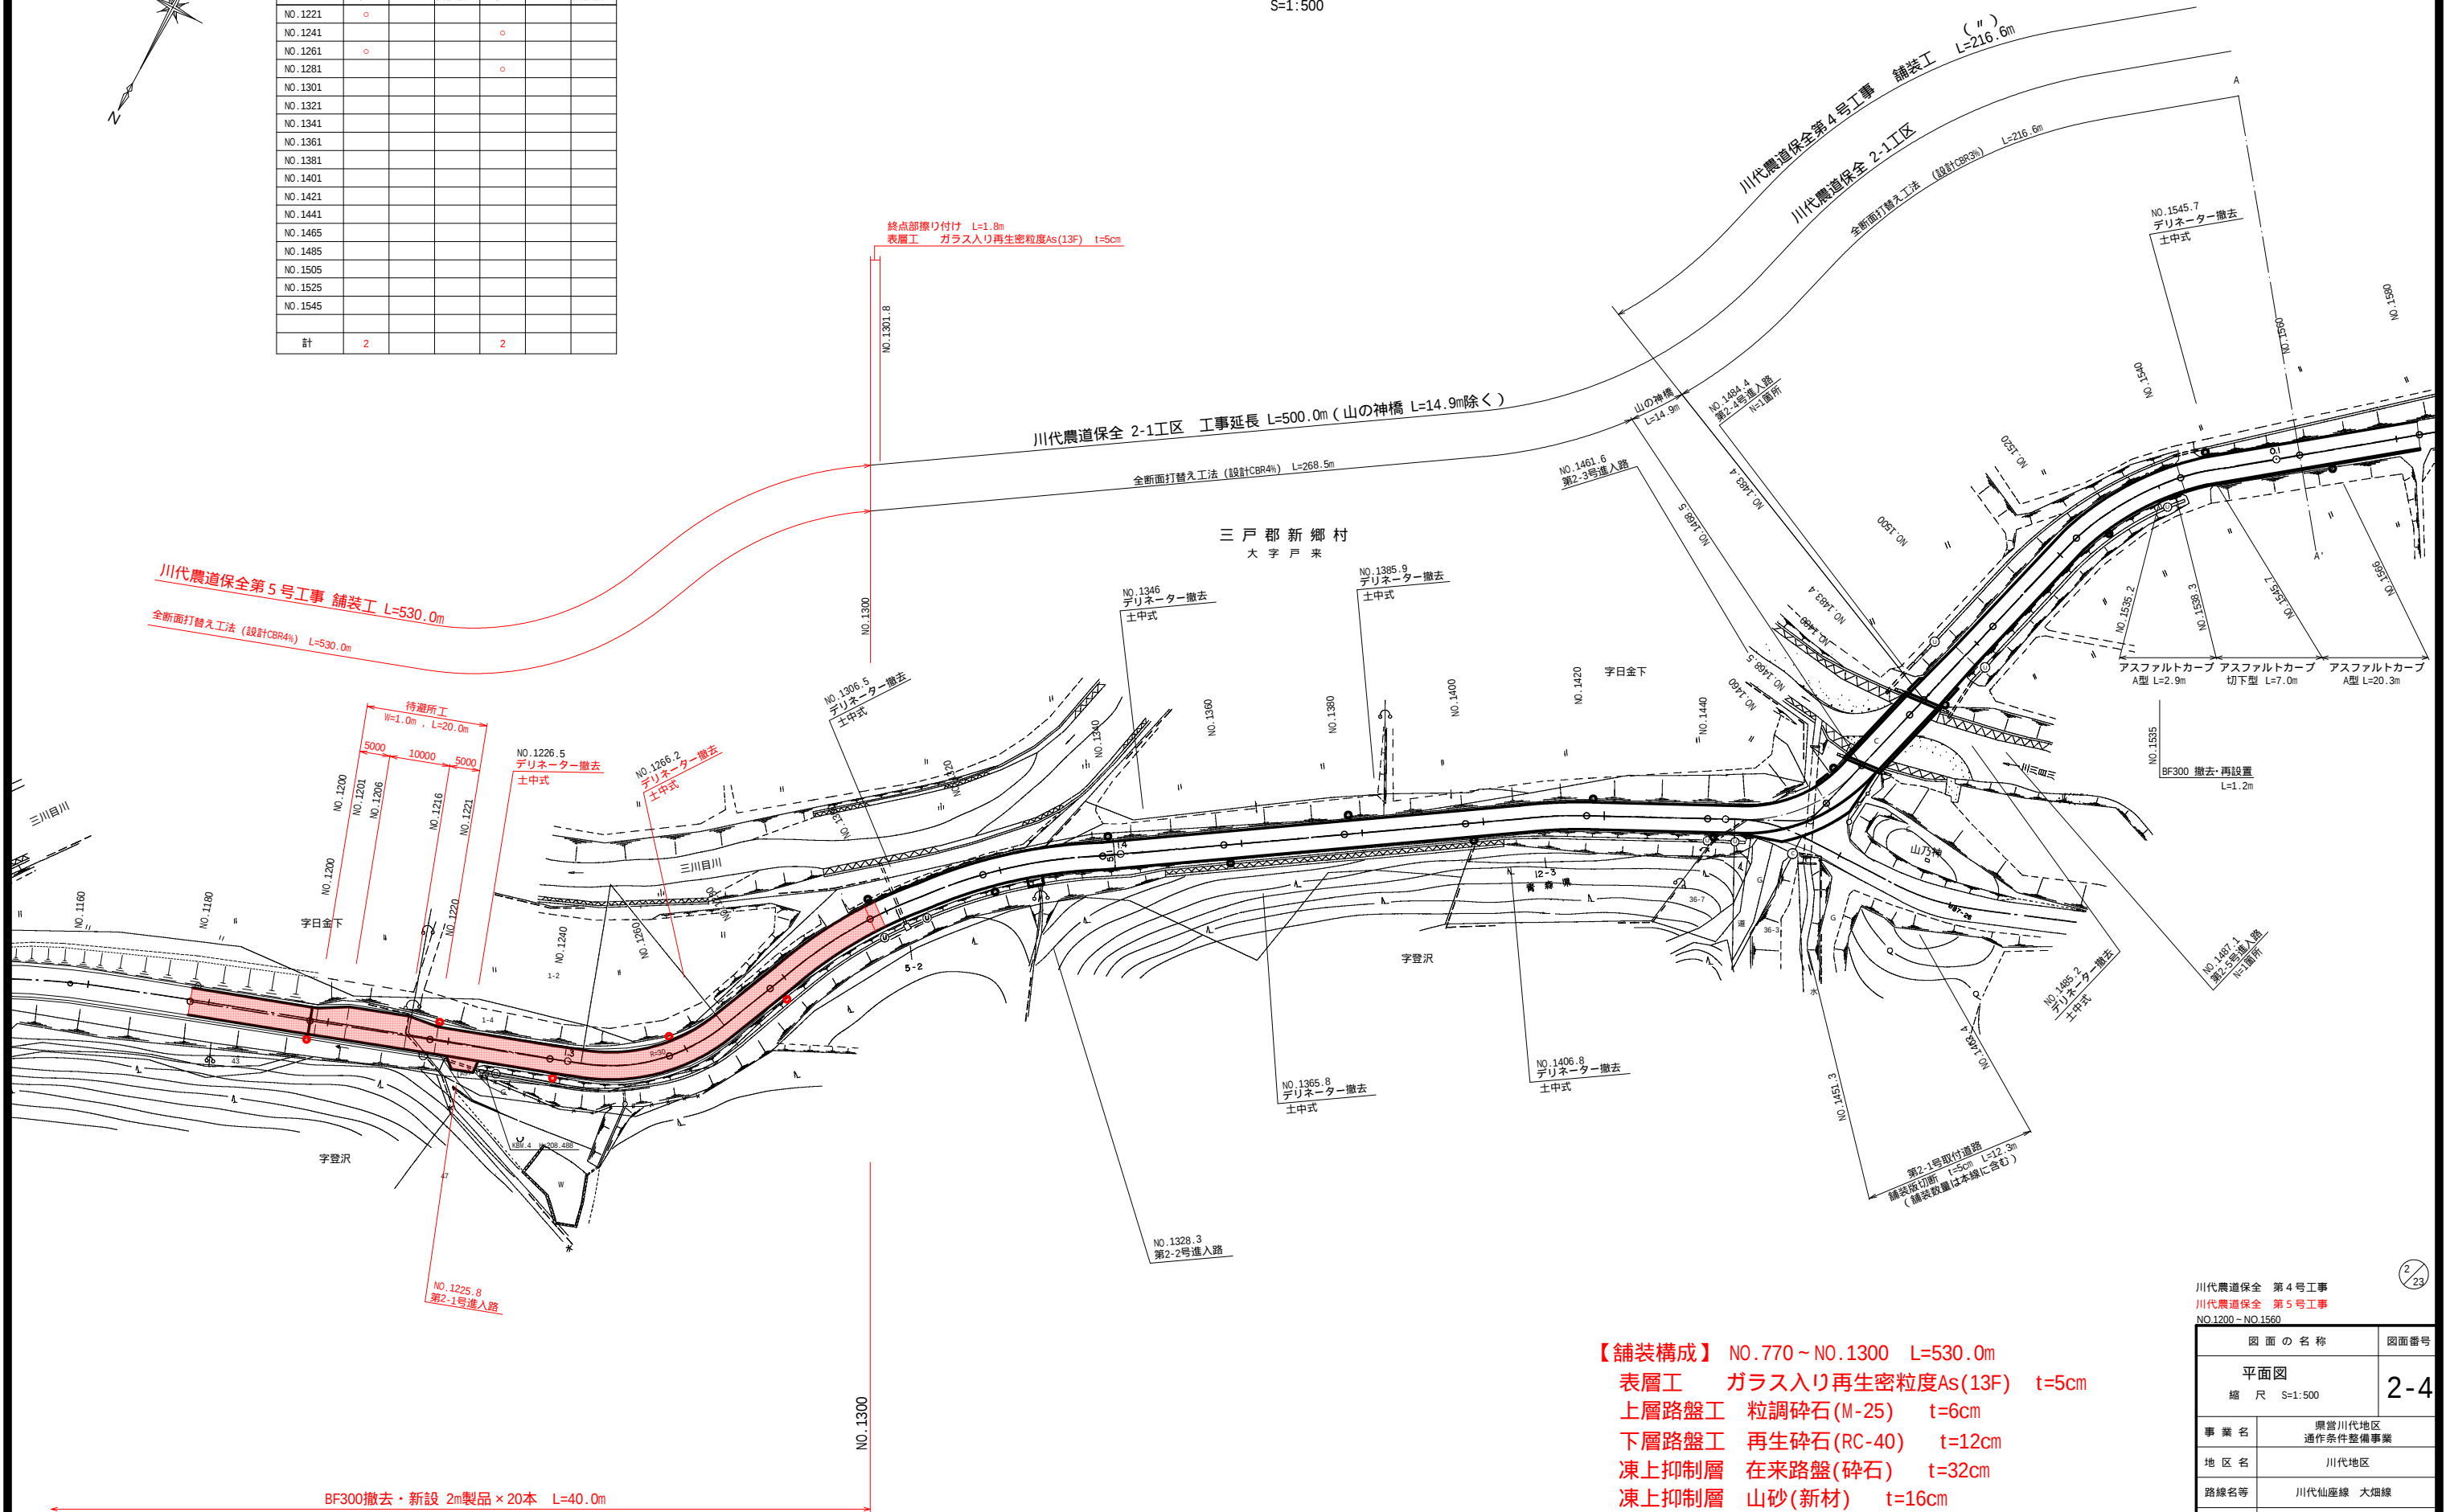

【舗装構成】 NO.770～NO.1300 L=530.0m  
表層工 ガラス入り再生密粒度As(13F) t=5cm  
上層路盤工 粒調碎石(M-25) t=6cm  
下層路盤工 再生碎石(RC-40) t=12cm  
凍上抑制層 在来路盤(碎石) t=32cm  
凍上抑制層 山砂(新材) t=16cm

川代農道保全 第4号工事  
川代農道保全 第5号工事  
NO.1200～NO.1560

| 図 面 の 名 称    |                    | 図面番号 |
|--------------|--------------------|------|
| 平面図          |                    | 2-4  |
| 縮 尺 S=1:500  |                    |      |
| 事 業 名        | 県営川代地区<br>通作条件整備事業 |      |
| 地 区 名        | 川代地区               |      |
| 路線名等         | 川代仙座線 大畑線          |      |
| 業 務 名        | 川代農道保全第3号委託        |      |
| 青森県三八農林水産事務所 |                    |      |

V=1:100, H=1:500

$V=1:100, H=1:500$

川代農道保全第5号工事 舗装工 L=530.0m

全断面打換え工法（設計CBR4%） L=530.0m

表層工 ガラス入り再生密粒度As(13F) L=530.0m

|       |          |        |
|-------|----------|--------|
| 凍上抑制層 | 在来路盤(碎石) | t=32cm |
| 凍上抑制層 | 山砂(新材)   | t=16cm |

終点部擦り付け  $L=2.0\text{m}$

NO. 770


表層工 ガラス入り再生密粒度As(13F) t=5cm

上層路盤工 粒調碎石(M-25) t=6cm

|       |             |        |
|-------|-------------|--------|
| 下層路盤工 | 再生碎石(RC-40) | t=12cm |
|-------|-------------|--------|

|       |          |        |
|-------|----------|--------|
| 凍上抑制層 | 在來路盤(碎石) | t=32cm |
|-------|----------|--------|

凍上抑制層 山砂(新材) t=16cm

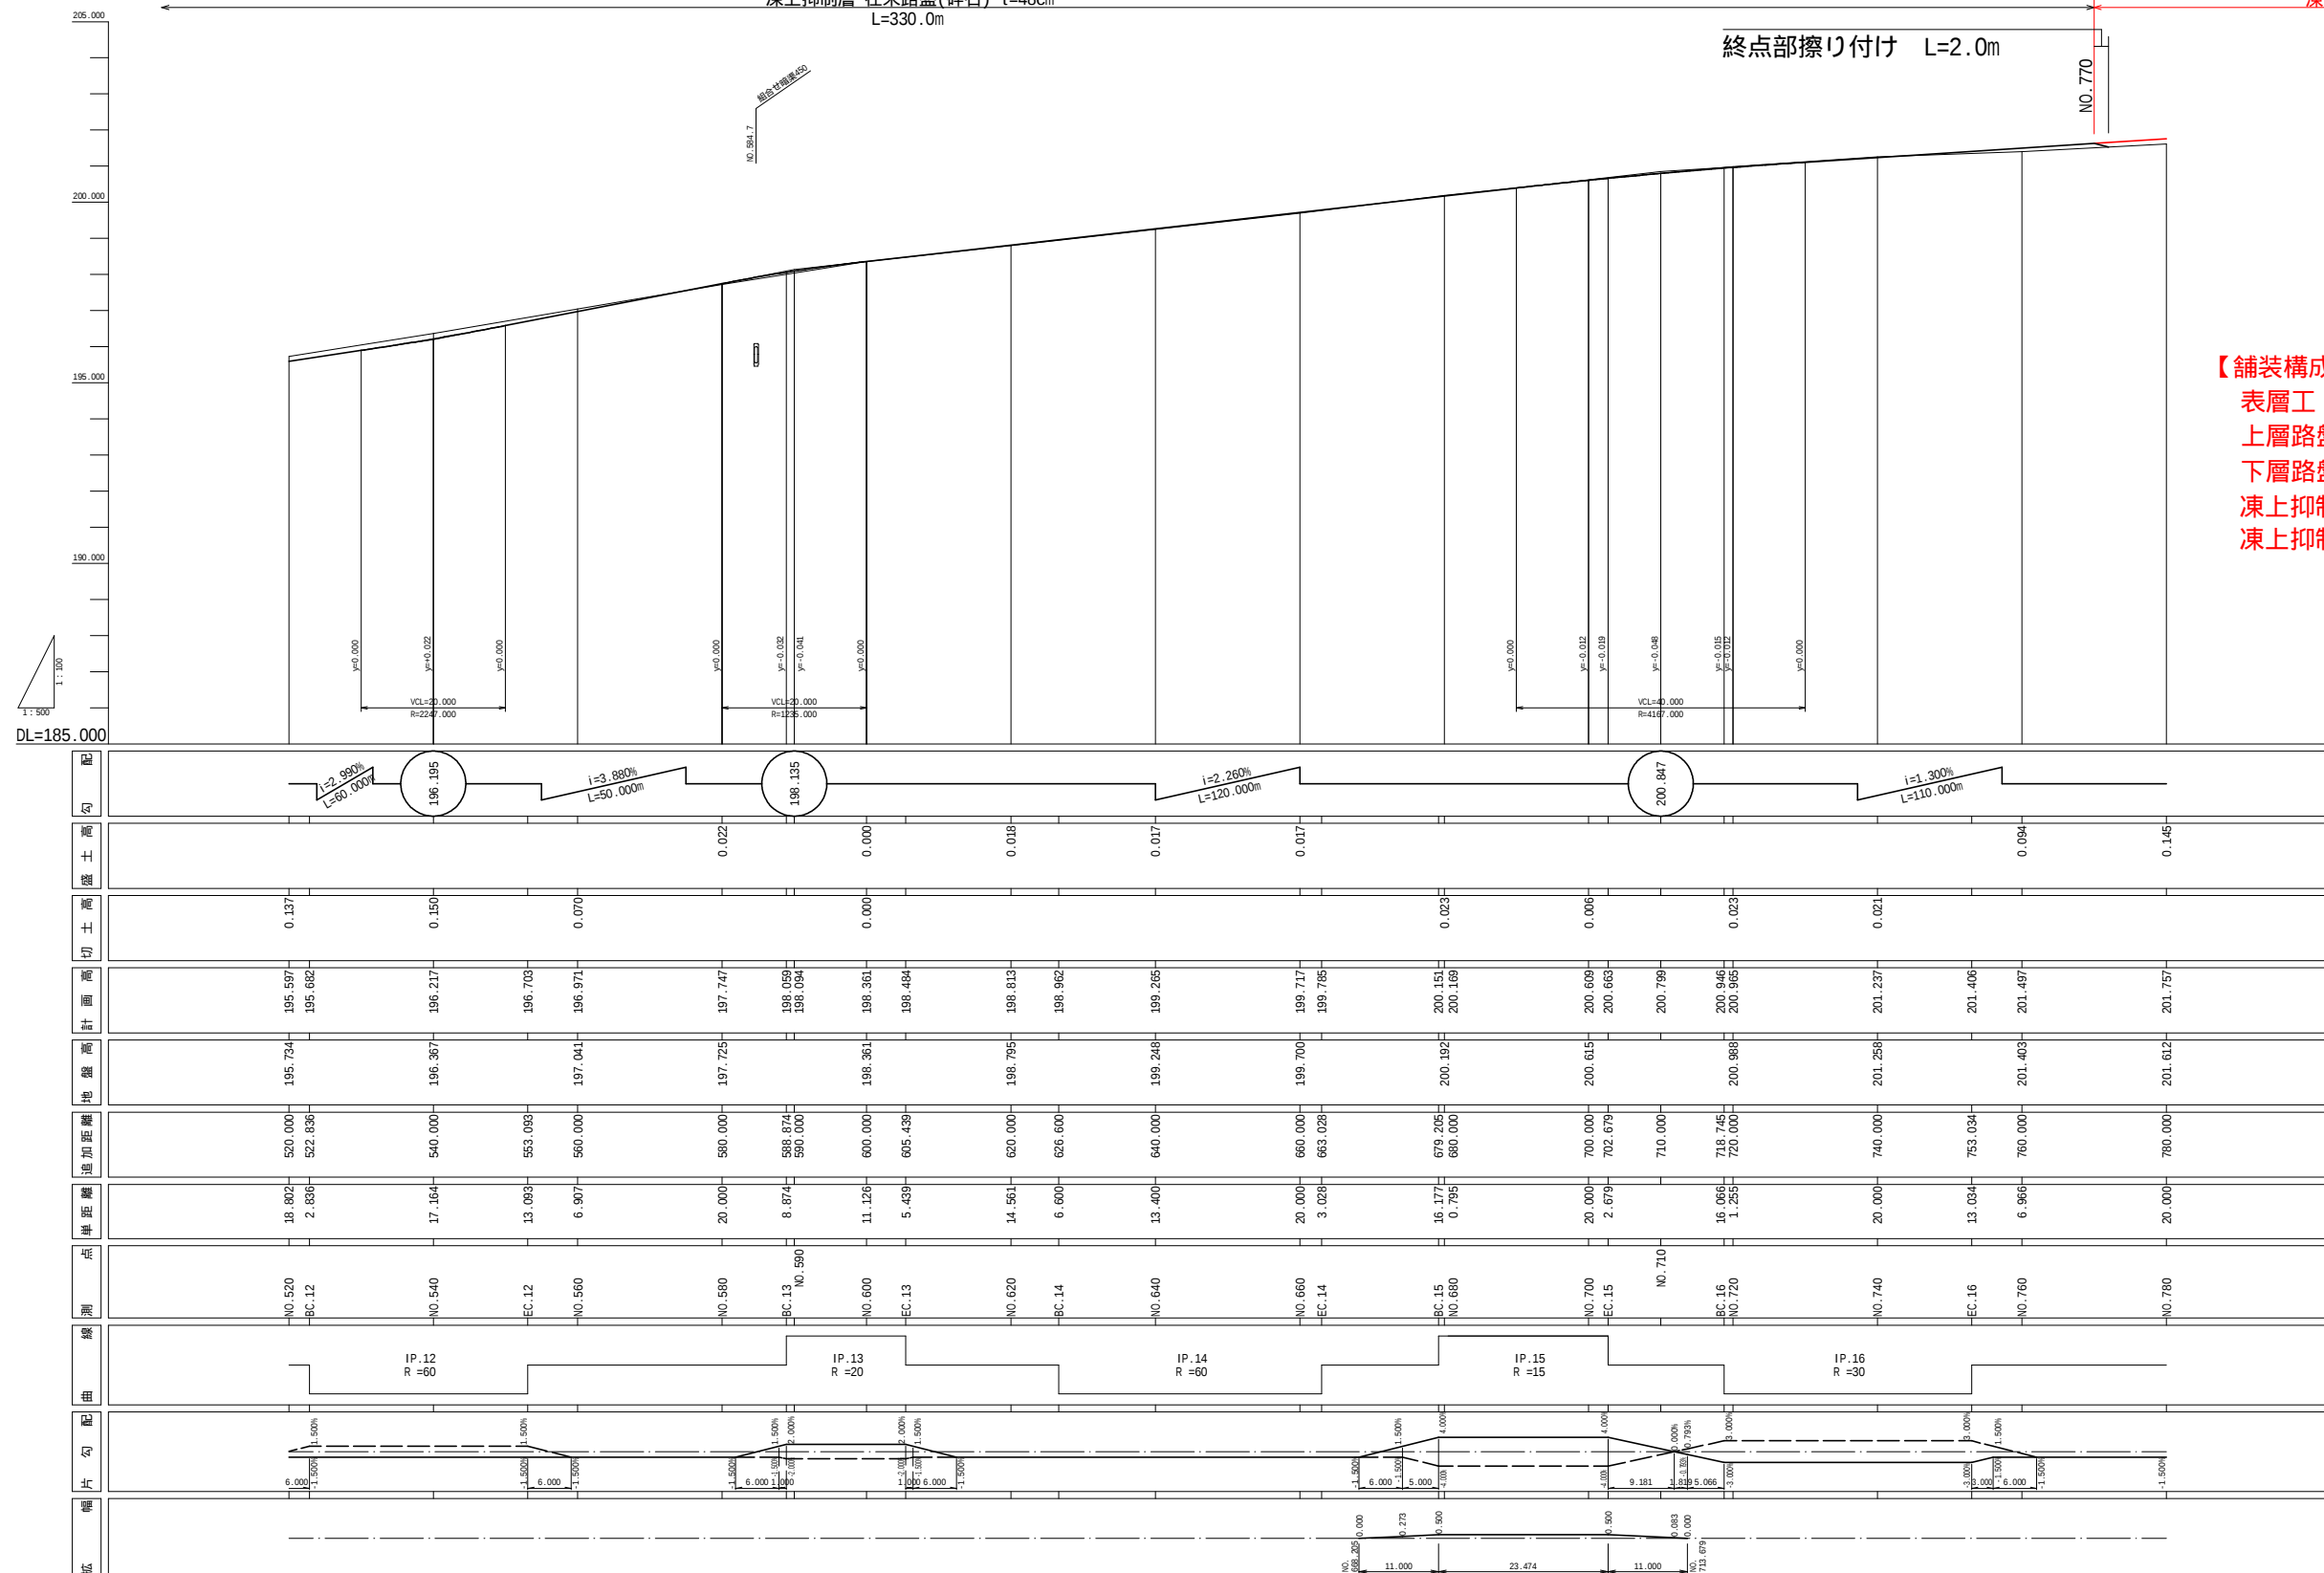


BC, ECの追加距離は、現地NO.杭からの距離である。

川代農道保全 第3号工事  
川代農道保全 第5号工事

| 図 面 の 名 称                                        | 図 面 番 号                  |
|--------------------------------------------------|--------------------------|
| 縦 断 図<br>NO.520 - NO.780<br>縮 尺 V=1:100, H=1:500 | 3-1                      |
| 事 業 名                                            | 県営川代地区通作条件整備事業           |
| 地 区 名                                            | 川代 地区                    |
| 路線名等                                             | 川代地区開拓地整備事業<br>川代仙座線/大畑線 |
| 業 務 名                                            | 川代農道保全第2号委託              |
| 青森県三戸農林水産事務所                                     |                          |

V=1:100.H=1:500


|       |          |        |
|-------|----------|--------|
| 凍上抑制層 | 在来路盤(碎石) | t=32cm |
| 凍上抑制層 | 山砂(新材)   | t=16cm |

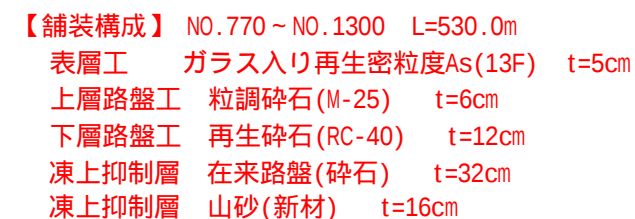

川代農道保全 第5号工事

| 図 面 の 名 称                                    | 図 面 番                    |
|----------------------------------------------|--------------------------|
| 縦断図<br>NO.780～NO.1040<br>縮尺 V=1:100, H=1:500 | 3-2                      |
| 事業名                                          | 県営川代地区通作条件整備事業           |
| 地区名                                          | 川代地区                     |
| 路線名等                                         | 川代地区開拓地整備事業<br>川代仙座線/大畑線 |
| 業務名                                          | 川代震道保全第2号委託              |
| 青森県三戸農林水産事務所                                 |                          |

$V=1:100.H=1:500$

 


【舗装構成】 NO.770～NO.1300 L=530.0m

|       |                   |        |
|-------|-------------------|--------|
| 表層工   | ガラス入り再生密粒度As(13F) | t=5cm  |
| 上層路盤工 | 粒調砕石(M-25)        | t=6cm  |
| 下層路盤工 | 再生砕石(RC-40)       | t=12cm |
| 凍上抑制層 | 在来路盤(砕石)          | t=32cm |
| 凍上抑制層 | 山砂(新材)            | t=16cm |

| 川代農道保全 第5号工事                                     |                          |
|--------------------------------------------------|--------------------------|
| 図面の名称                                            | 図面番                      |
| 縦断面図<br>NO.1040 - NO.1200<br>縮尺 V=1:100, H=1:500 | 3-3                      |
| 事業名                                              | 県営川代地区通作条件整備事業           |
| 地区名                                              | 川代 地区                    |
| 路線名等                                             | 川代地区開拓地整備事業<br>川代仙座線/大畑線 |
| 業務名                                              | 川代農道保全第2号委託              |
| 青森県三八農林水産事務所                                     |                          |

縦断図

V=1:100,H=1:500

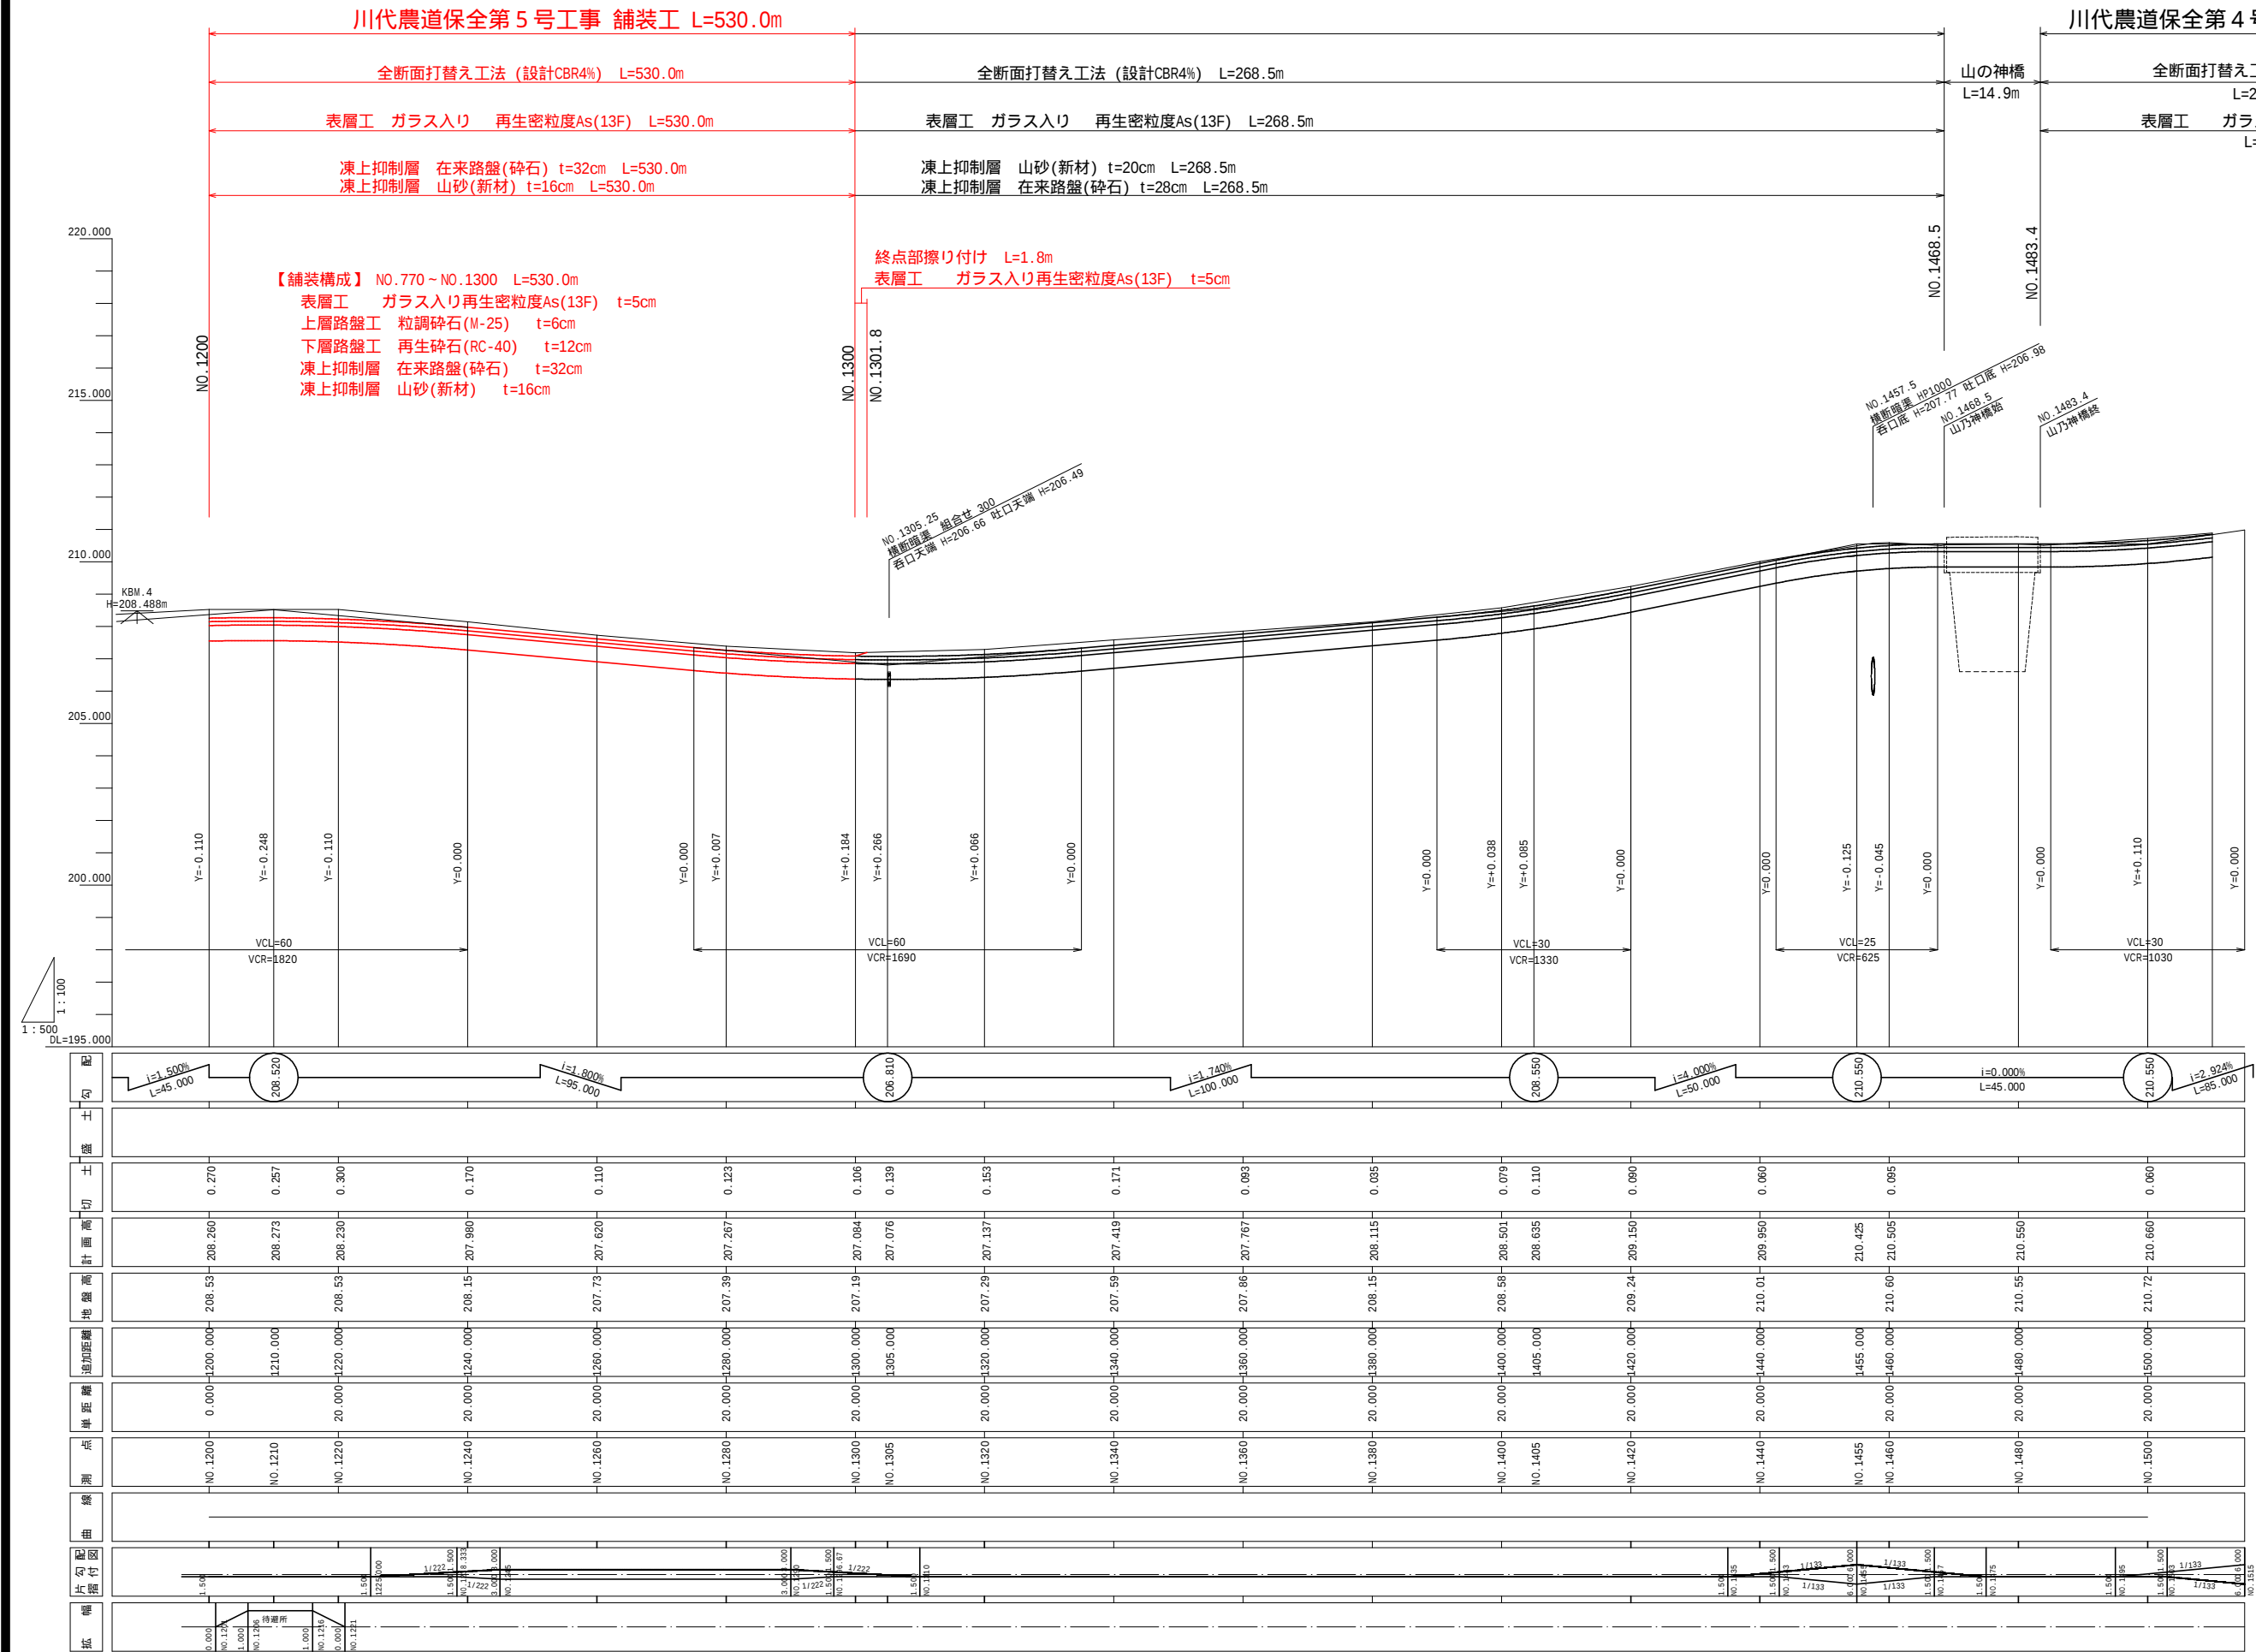

川代農道保全 第4号工事  
川代農道保全 第5号工事  
NO.1200 - NO.1500


| 図 面 の 名 称           |                    | 図面番号 |
|---------------------|--------------------|------|
| 縦断図                 |                    | 3-4  |
| 縮 尺 V=1:100 H=1:500 |                    |      |
| 事 業 名               | 県営川代地区<br>通作条件整備事業 |      |
| 地 区 名               | 川代地区               |      |
| 路線名等                | 川代仙座線<br>大 畑 線     |      |
| 業 務 名               | 川代農道保全第3号委託        |      |
| 青森県三八農林水産事務所        |                    |      |

標準断面図


S=1:25

NO.320 ~ NO.1300

全幅員  
5000

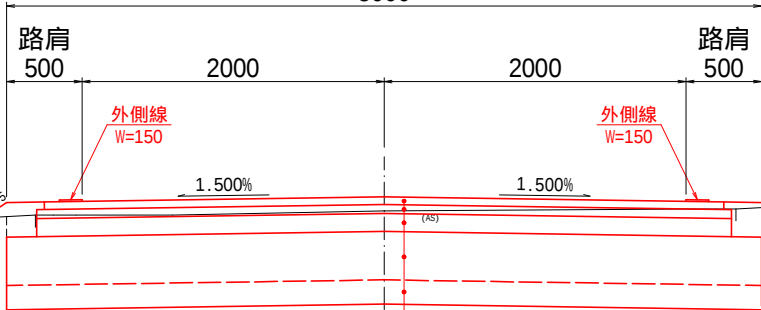

路肩詳細図

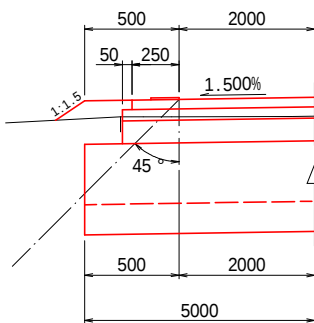


|       |                       |              |
|-------|-----------------------|--------------|
| 表層工   | ガラス入り<br>再生密粒度As(13F) | t=(4)5cm     |
| 上層路盤工 | 粒調碎石(M-25)            | t= 6cm       |
| 下層路盤工 | 再生碎石(RC-40)           | t= 12cm      |
| 凍上抑制層 | 在来路盤(碎石)              | t= 32cm      |
| 凍上抑制層 | 山砂(新材)                | t= 16cm      |
|       |                       | Σ t=(70)71cm |

舗装構成


| 工種    | 種別                    | 施工厚    | TA        |      |
|-------|-----------------------|--------|-----------|------|
| 表層工   | ガラス入り<br>再生密粒度As(13F) | (4) 5  | 1.00 × 4  | 4.00 |
| 上層路盤  | 粒調碎石(M-25)            | 6      | 0.35 × 6  | 2.10 |
| 下層路盤  | 再生碎石(RC-40)           | 12     | 0.25 × 12 | 3.00 |
| 凍上抑制層 | 在来路盤(碎石)              | 32     | —         | —    |
|       | 山砂(新材)                | 16     | —         | —    |
| 合計    |                       | (70)71 | 9.10      |      |

現況断面

第3号委託CBR.1(NO.1400)

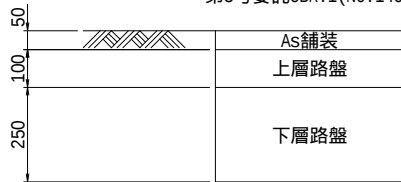

修繕断面









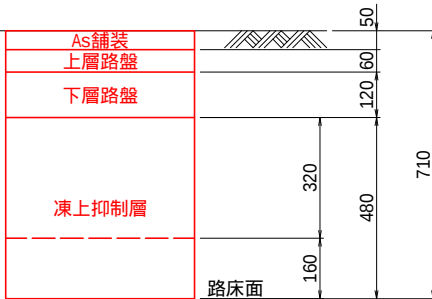


既設舗装断面評価

| ひび割れ率 43.5% 第3号委託CBR.1(NO.1400) |        |                     |      |
|---------------------------------|--------|---------------------|------|
| 工種・種別                           | 舗装厚    | TA0                 |      |
| 既設As舗装                          | (4)5   | 0.50 × 4            | 2.00 |
| 既設上層路盤(M-25)                    | 10     | 0.20 × 10           | 2.00 |
| 既設下層路盤(C-40)                    | 25     | 0.15 × 25           | 3.75 |
| 既設凍上抑制層                         | -      | —                   | —    |
| 合計                              | (39)40 | 7.75                |      |
| 評価                              | TA0    | 9 > 7.75 (1.25cm不足) |      |
|                                 | 凍結深    | 39 < 70 (31cm不足)    |      |



川代農道保全 第5号工事

| 図面の名称        | 図面番号                     |
|--------------|--------------------------|
| 標準断面図        | 4                        |
| 縮尺           | S=1:25                   |
| 事業名          | 県営川代地区通作条件整備事業           |
| 地区名          | 川代地区                     |
| 路線名等         | 川代地区開拓地整備事業<br>川代仙座線/大畑線 |
| 業務名          | 川代農道保全第2号委託              |
| 青森県三八農林水産事務所 |                          |

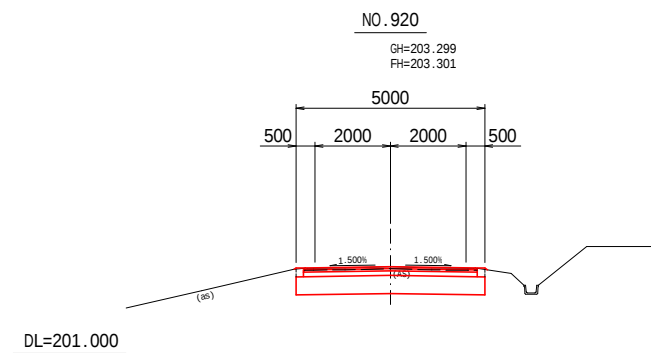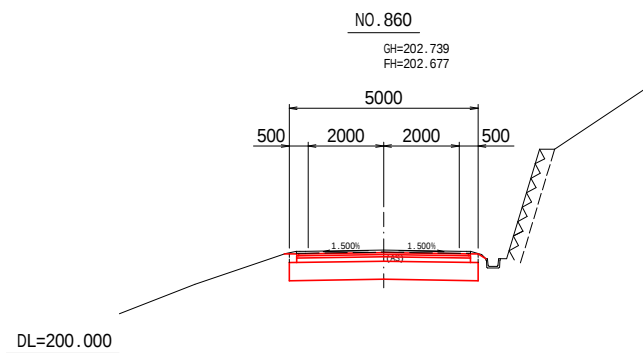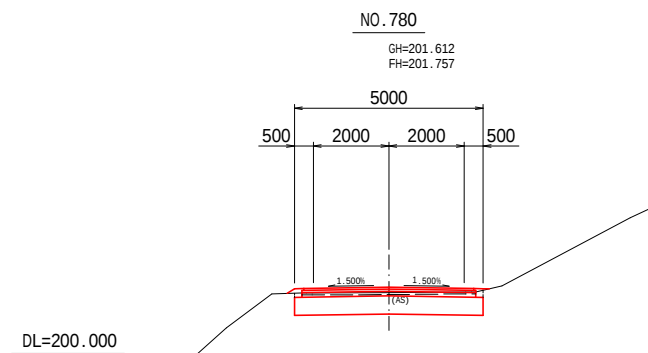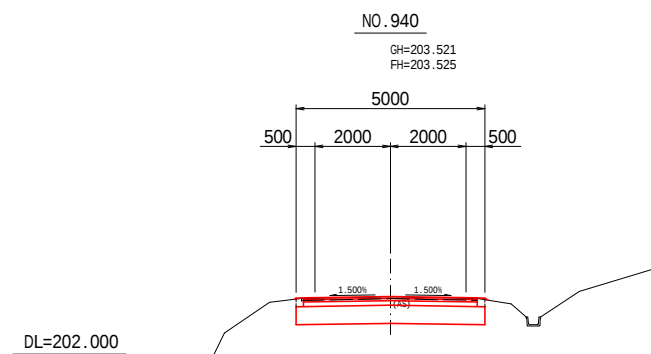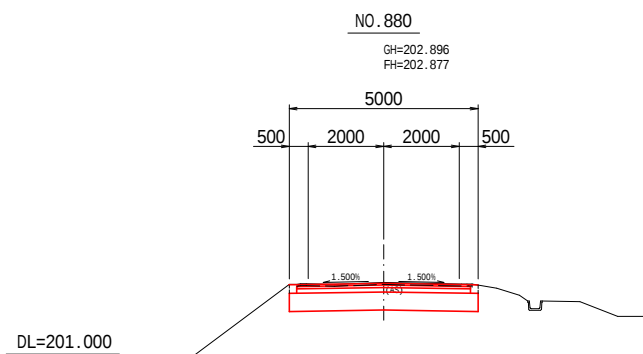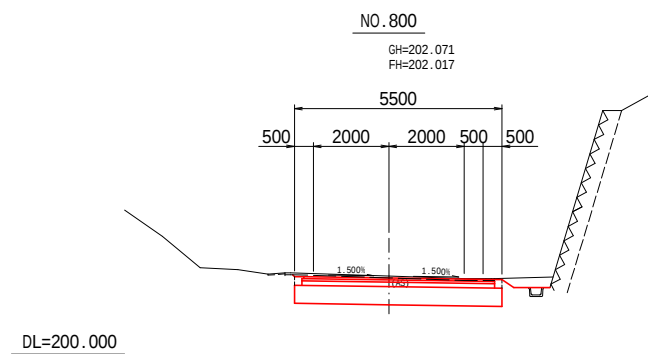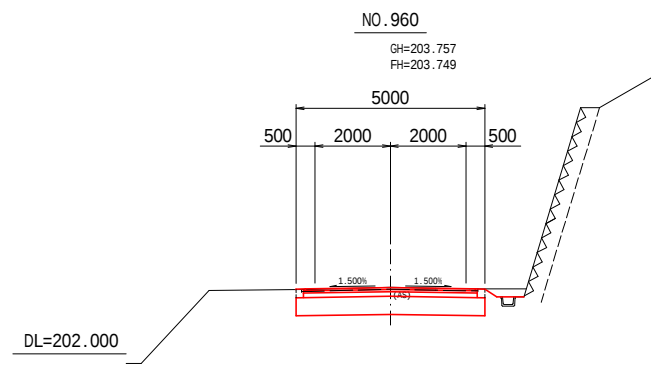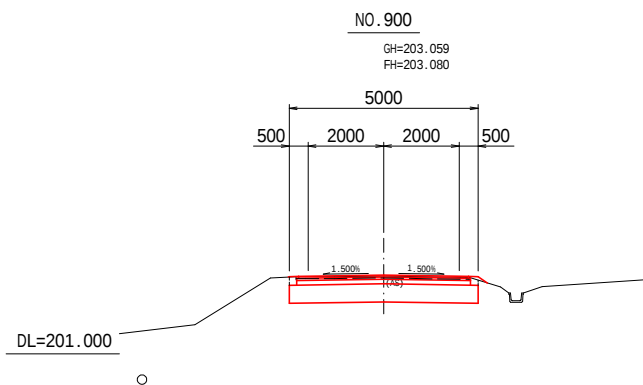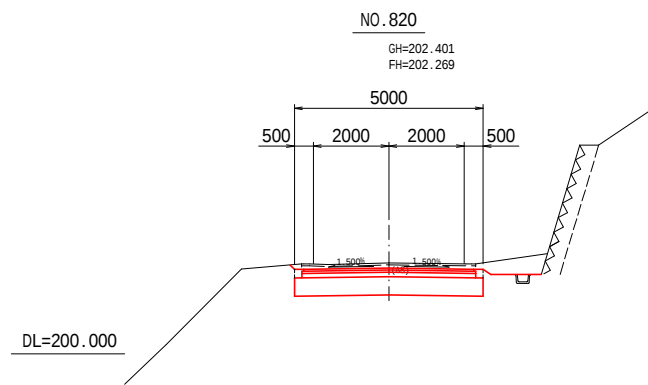












川代農道保全第5号工事  
工事始点 NO.770

川代農道保全第3号工事  
工事終点 NO.770

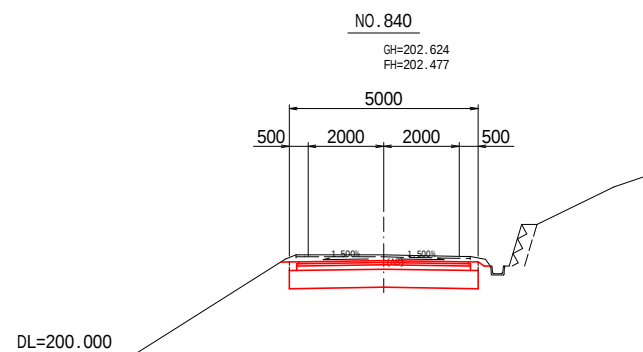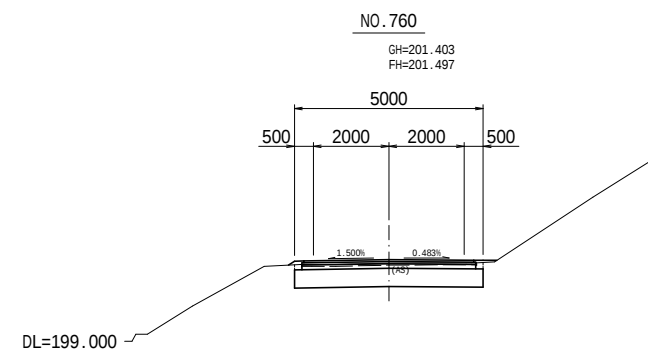


川代農道保全 第3号工事  
川代農道保全 第5号工事


| 図面の名称                              | 図面番号                     |
|------------------------------------|--------------------------|
| 横断面<br>NO.760~NO.960<br>縮尺 S=1:100 | 5-1                      |
| 事業名                                | 県営川代地区通作条件整備事業           |
| 地区名                                | 川代 地区                    |
| 路線名等                               | 川代地区開拓地整備事業<br>川代仙座線/大畑線 |
| 業務名                                | 川代農道保全第2号委託              |
| 青森県三八地域農林局地域農林水産部                  |                          |

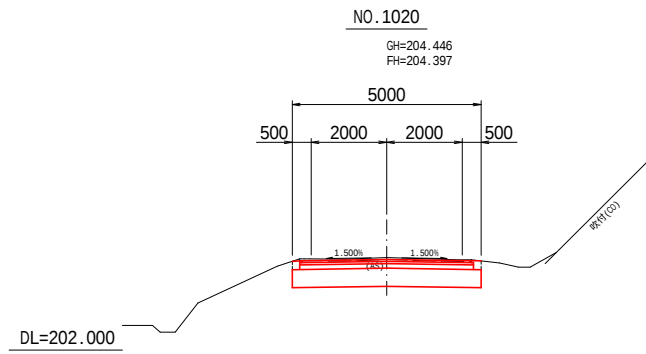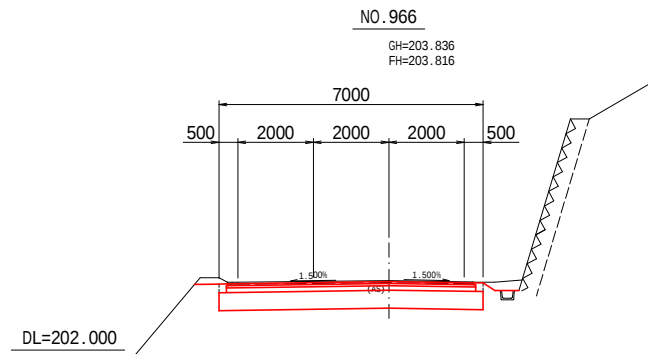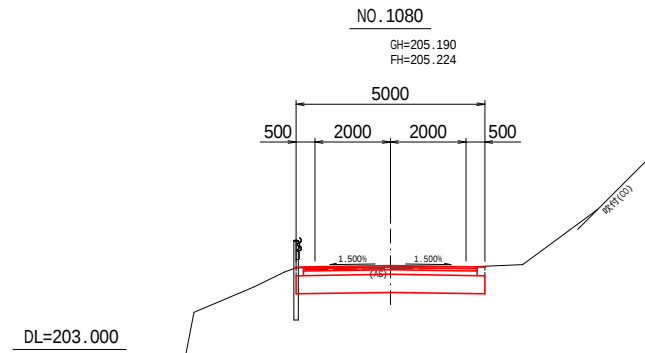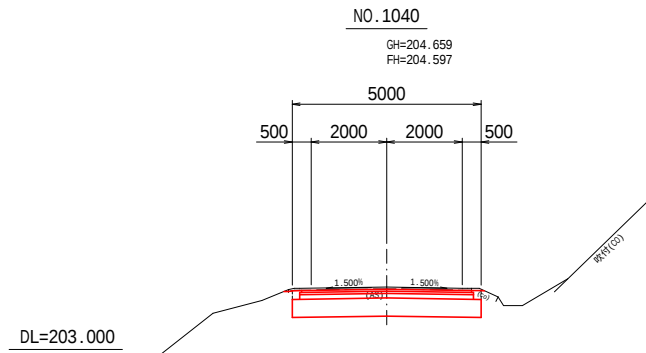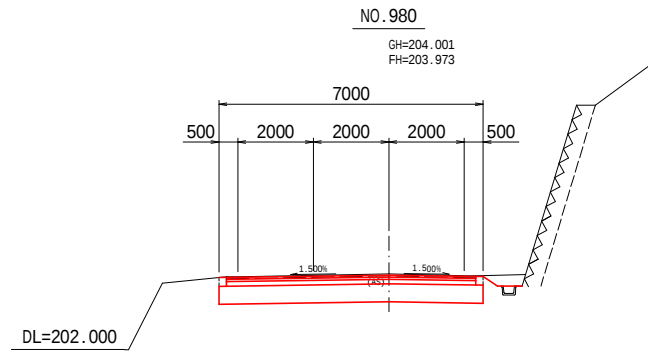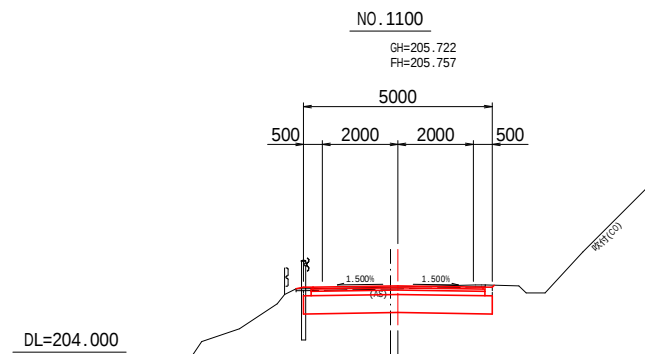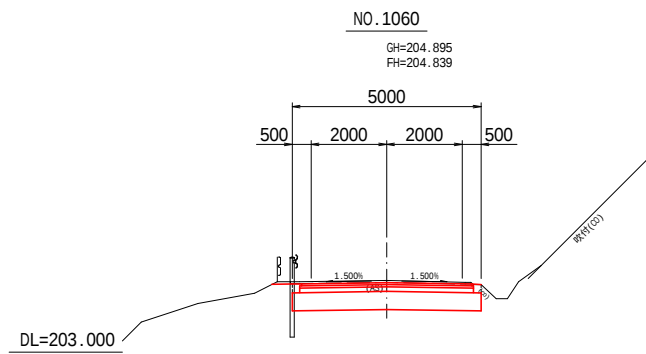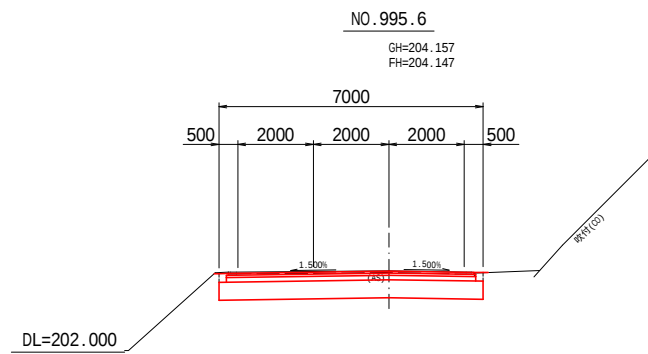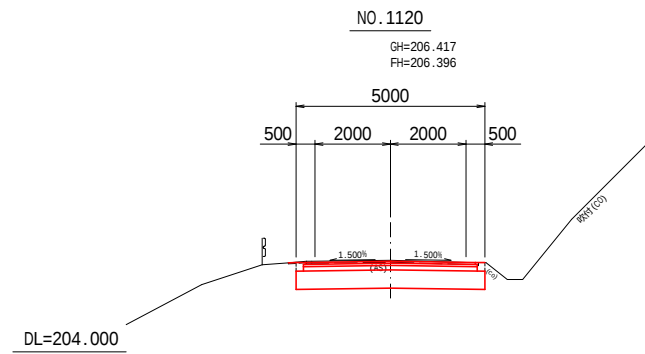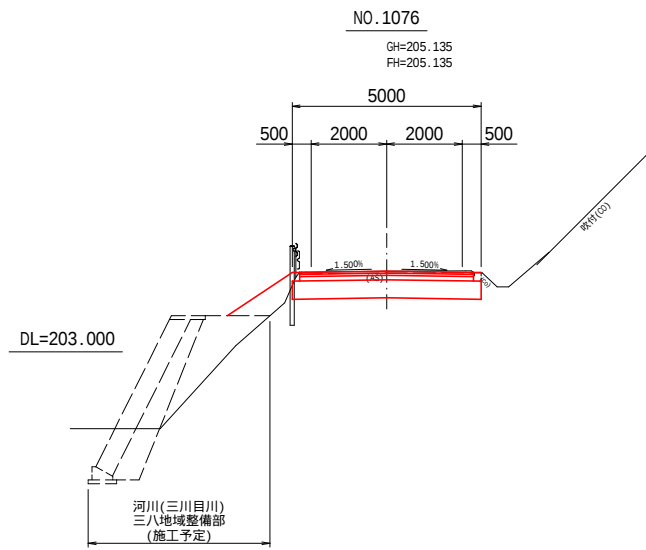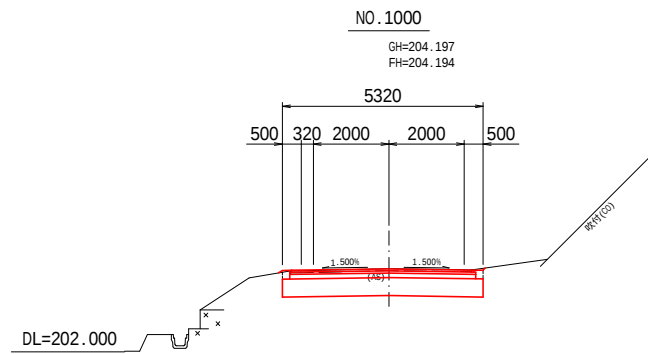


| 川代農道保全 第5号工事                            |                          |
|-----------------------------------------|--------------------------|
| 図面の名称                                   | 図面番号                     |
| 横断面<br>NO. 966 ~ NO. 1120<br>縮尺 S=1:100 | 5-2                      |
| 事業名                                     | 県営川代地区通作条件整備事業           |
| 地区名                                     | 川代地区                     |
| 路線名等                                    | 川代地区開拓地整備事業<br>川代仙座線/大畑線 |
| 業務名                                     | 川代農道保全第2号委託              |
| 青森県三八地域農林局地域農林水産部                       |                          |

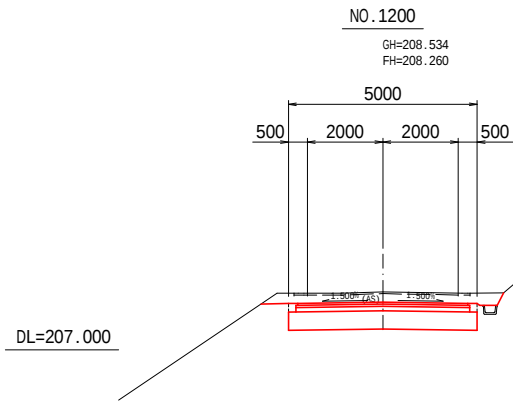


|           |      |
|-----------|------|
| 機械掘削      | 5.0  |
| 路肩盛土      | 0.1  |
| 法面整形(盛土部) | -    |
| 法面整形(切土部) | 0.4  |
| 路床面仕上げ    | 5.00 |
| 舗装版取壊し    | 4.66 |

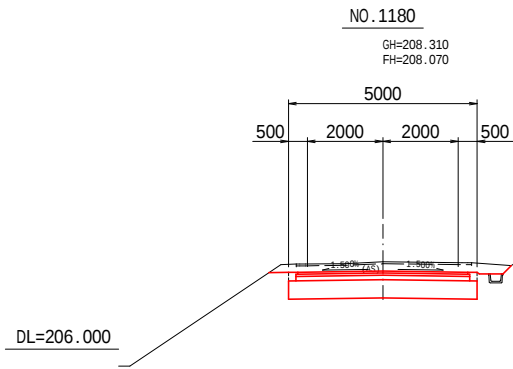

|           |      |
|-----------|------|
| 機械掘削      | 4.8  |
| 路肩盛土      | 0.1  |
| 法面整形(盛土部) | -    |
| 法面整形(切土部) | 0.3  |
| 路床面仕上げ    | 5.00 |
| 舗装版取壊し    | 4.64 |

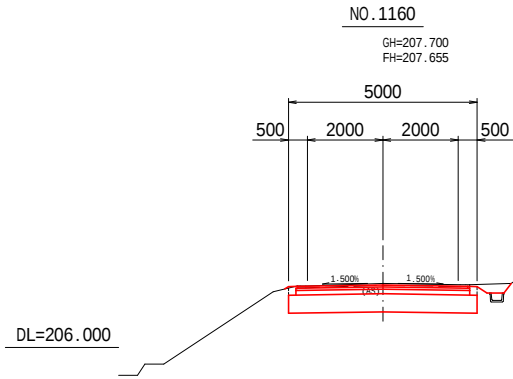

|           |      |
|-----------|------|
| 機械掘削      | 3.7  |
| 路肩盛土      | 0.1  |
| 法面整形(盛土部) | -    |
| 法面整形(切土部) | 0.6  |
| 路床面仕上げ    | 5.00 |
| 舗装版取壊し    | 4.57 |

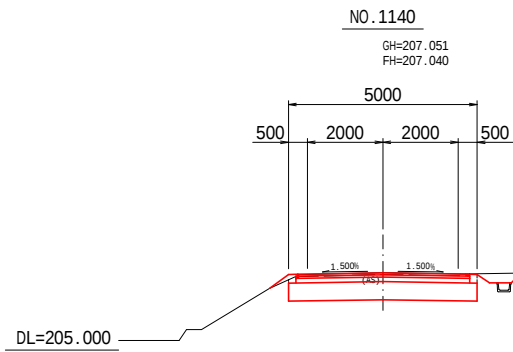

|           |      |
|-----------|------|
| 機械掘削      | 3.5  |
| 路肩盛土      | 0.1  |
| 法面整形(盛土部) | 0.6  |
| 法面整形(切土部) | 0.7  |
| 路床面仕上げ    | 5.00 |
| 舗装版取壊し    | 4.49 |


川代農道保全 第5号工事

| 図面の名称                                | 図面番号                     |
|--------------------------------------|--------------------------|
| 横断面<br>NO.1140～NO.1200<br>縮尺 S=1:100 | 5-3                      |
| 事業名                                  | 県営川代地区通作条件整備事業           |
| 地区名                                  | 川代地区                     |
| 路線名等                                 | 川代地区開拓地整備事業<br>川代仙座線/大畑線 |
| 業務名                                  | 川代農道保全第2号委託              |
| 青森県三八地域県民局地域農林水産部                    |                          |

川代農道保全第5号工事  
工事終点 NO.1300

NO.1240

GH=208.15  
FH=207.980

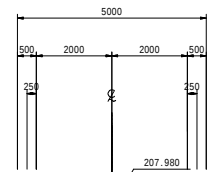


DL=205.00

DL=205.00

NO.1300


GH=207.19  
FH=207.084

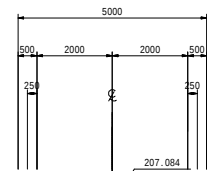

DL=205.00


NO.1360

GH=207.86  
FH=207.767

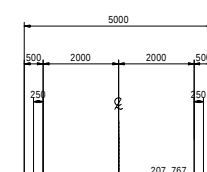

NO.1220

GH=208.53  
FH=208.230

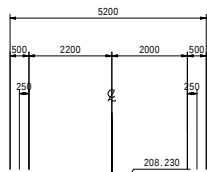


DL=205.00

DL=205.00

NO.1280


GH=207.39  
FH=207.267

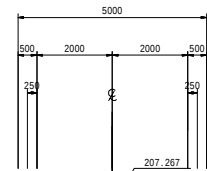

DL=205.00


NO.1340

GH=207.59  
FH=207.419

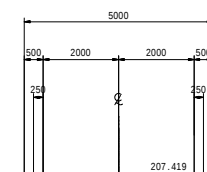

NO.1200

GH=208.53  
FH=208.260

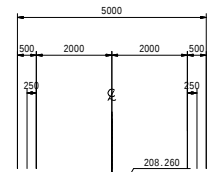


DL=205.00

DL=205.00

NO.1260


GH=207.73  
FH=207.620

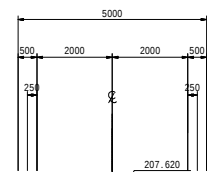

DL=205.00

NO.1320

GH=207.29  
FH=207.137

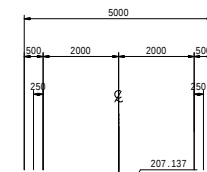

12/23

川代農道保全 第5号工事


NO.1200~NO.1360

| 図 面 の 名 称                        |                    | 図面番号 |
|----------------------------------|--------------------|------|
| 横断面図( 1/9)                       |                    | 5-4  |
| 縮 尺 S=1:100 (A1)<br>S=1:200 (A3) |                    |      |
| 事 業 名                            | 県営川代地区<br>通作条件整備事業 |      |
| 地 区 名                            | 川代地区               |      |
| 路線名等                             | 川代仙座線              |      |
| 業 務 名                            | 川代農道保全第3号委託        |      |
| 青森県三八地域営民局地域農林水産部                |                    |      |


取付道路・進入路復旧工

S=1:25

平面図

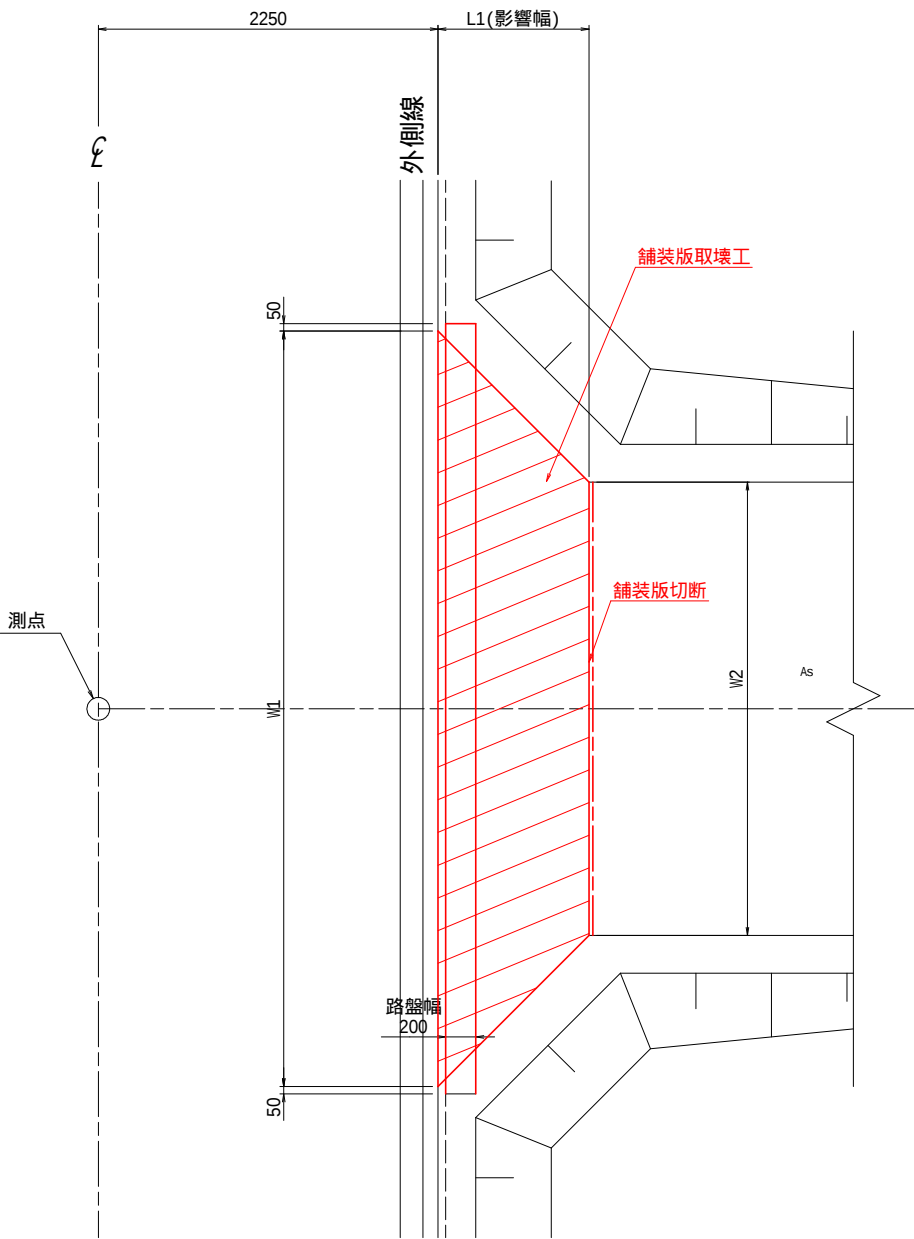

側面図

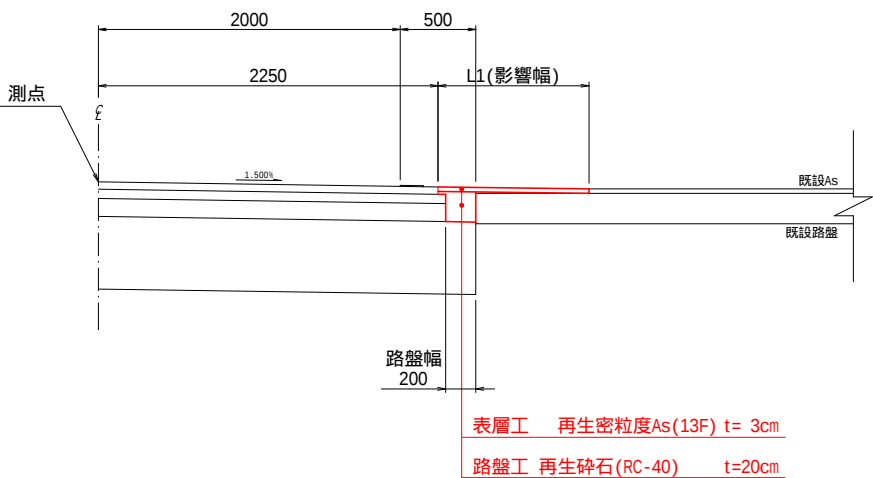

取付道路施工一覧表

| 種 別        | 測 点          | L1<br>影響幅(m) | W1<br>本線側復旧幅(m) | W2<br>舗装版切断工<br>(アスファルト)<br>t 15cm (m) | 舗装版取壊工<br>(アスファルト)<br>t 10cm (m2) | アスファルト復旧工                     |                             | 備 考                      |
|------------|--------------|--------------|-----------------|----------------------------------------|-----------------------------------|-------------------------------|-----------------------------|--------------------------|
|            |              |              |                 |                                        |                                   | 路 盤 工<br>RC-40<br>t=20cm (m2) | 表層工<br>⑤密粒度As<br>t=3cm (m2) |                          |
| 第1-1 号取付道路 | NO.59.6 (右)  | 0.5          | 2.6             | 2.5                                    | 1.28                              | 0.54                          | 1.28                        | 土砂に覆われているため<br>復旧幅の確認が必要 |
| 第1-2 号取付道路 | NO.161.2 (左) | 0.5          | 13.3            | 13.0                                   | 6.58                              | 2.68                          | 6.58                        | 表層工の厚さ5cmとする             |
| 第1-3 号取付道路 | NO.163.7 (右) | 0.5          | 5.5             | 5.1                                    | 2.65                              | 1.12                          | 2.65                        |                          |
| 第1-4 号取付道路 | NO.305.1 (左) | 0.5          | 4.4             | 4.1                                    | 2.13                              | 0.90                          | 2.13                        |                          |
| 第1-5 号取付道路 | NO.424.7 (左) | 0.5          | 8.0             | 7.7                                    | 3.93                              | 1.62                          | 3.93                        |                          |
| 第1-6 号取付道路 | NO.458.0 (左) | 0.5          | 3.0             | 2.9                                    | 1.48                              | 0.62                          | 1.48                        |                          |
| 第1-7 号取付道路 | NO.581.1 (左) | 0.5          | 3.0             | 2.8                                    | 1.45                              | 0.62                          | 1.45                        |                          |
| 第1-8 号取付道路 | NO.599.8 (右) | 1.3          | 7.8             | 5.0                                    | 8.63                              | 1.32                          | 8.63                        |                          |
| 第1-9 号取付道路 | NO.692.1 (左) | 1.0          | 7.0             | 6.6                                    | 6.80                              | 1.42                          | 6.80                        |                          |
|            |              |              |                 |                                        |                                   |                               |                             |                          |
進入路施工一覧表

| 種 別       | 測 点           | L1<br>影響幅(m) | W1<br>本線側復旧幅(m) | W2<br>舗装版切断工<br>(アスファルト)<br>t 15cm (m) | 舗装版取壊工<br>(アスファルト)<br>t 10cm (m2) | アスファルト復旧工                     |                             | 備 考 |
|-----------|---------------|--------------|-----------------|----------------------------------------|-----------------------------------|-------------------------------|-----------------------------|-----|
|           |               |              |                 |                                        |                                   | 路 盤 工<br>RC-40<br>t=20cm (m2) | 表層工<br>⑤密粒度As<br>t=3cm (m2) |     |
| 第1-1 号進入路 | NO.188.6 (右)  | 0.5          | 3.8             | 3.8                                    | 1.90                              | 0.78                          | 1.90                        |     |
| 第1-2 号進入路 | NO.219.8 (左)  | 0.5          | 6.3             | 6.3                                    | 3.15                              | 1.28                          | 3.15                        |     |
| 第1-3 号進入路 | NO.245.0 (右)  | 1.0          | 5.6             | 4.8                                    | 5.20                              | 1.14                          | 5.20                        |     |
| 第1-4 号進入路 | NO.272.0 (右)  | 0.5          | 2.5             | 2.5                                    | 1.25                              | 0.52                          | 1.25                        |     |
| 第1-5 号進入路 | NO.349.5 (左)  | 0.5          | 5.5             | 5.4                                    | 2.73                              | 1.12                          | 2.73                        |     |
| 第1-6 号進入路 | NO.687.2 (右)  | 0.9          | 5.4             | 4.7                                    | 4.70                              | 1.10                          | 4.70                        |     |
| 第1-7 号進入路 | NO.800.7 (左)  | 1.0          | 5.6             | 4.1                                    | 4.85                              | 1.14                          | 4.85                        |     |
| 第1-8 号進入路 | NO.896.3 (左)  | 1.2          | 4.6             | 2.5                                    | 4.26                              | 0.94                          | 4.26                        |     |
| 第1-9 号進入路 | NO.909.0 (右)  | 0.5          | 2.4             | 2.4                                    | 1.20                              | 0.50                          | 1.20                        |     |
| 第1-10号進入路 | NO.920.1 (左)  | 1.0          | 3.5             | 3.3                                    | 3.40                              | 0.72                          | 3.40                        |     |
| 第1-11号進入路 | NO.1015.7 (左) | 0.5          | 2.7             | 2.6                                    | 1.33                              | 0.56                          | 1.33                        |     |
| 第1-12号進入路 | NO.1126.0 (左) | 0.5          | 14.2            | 12.3                                   | 6.63                              | 2.86                          | 6.63                        |     |
|           |               |              |                 |                                        |                                   |                               |                             |     |
取付道路、進入路形状は現況と同様を基本とする。


川代農道保全第2号工事  
川代農道保全第3号工事  
川代農道保全第5号工事

| 図 面 の 名 称    |                          | 図 面 番 号 |
|--------------|--------------------------|---------|
| 取付道路・進入路復旧工  |                          | 6-1     |
| 縮 尺 S=1:25   |                          |         |
| 事 業 名        | 県営川代地区通作条件整備事業           |         |
| 地 区 名        | 川代 地区                    |         |
| 路線名等         | 川代地区開拓地整備事業<br>川代仙座線/大畑線 |         |
| 業 務 名        | 川代農道保全第2号委託              |         |
| 青森県三八農林水産事務所 |                          |         |

進入路復旧工図

(A1)S=1:25  
(A3)S=1:50

平面図

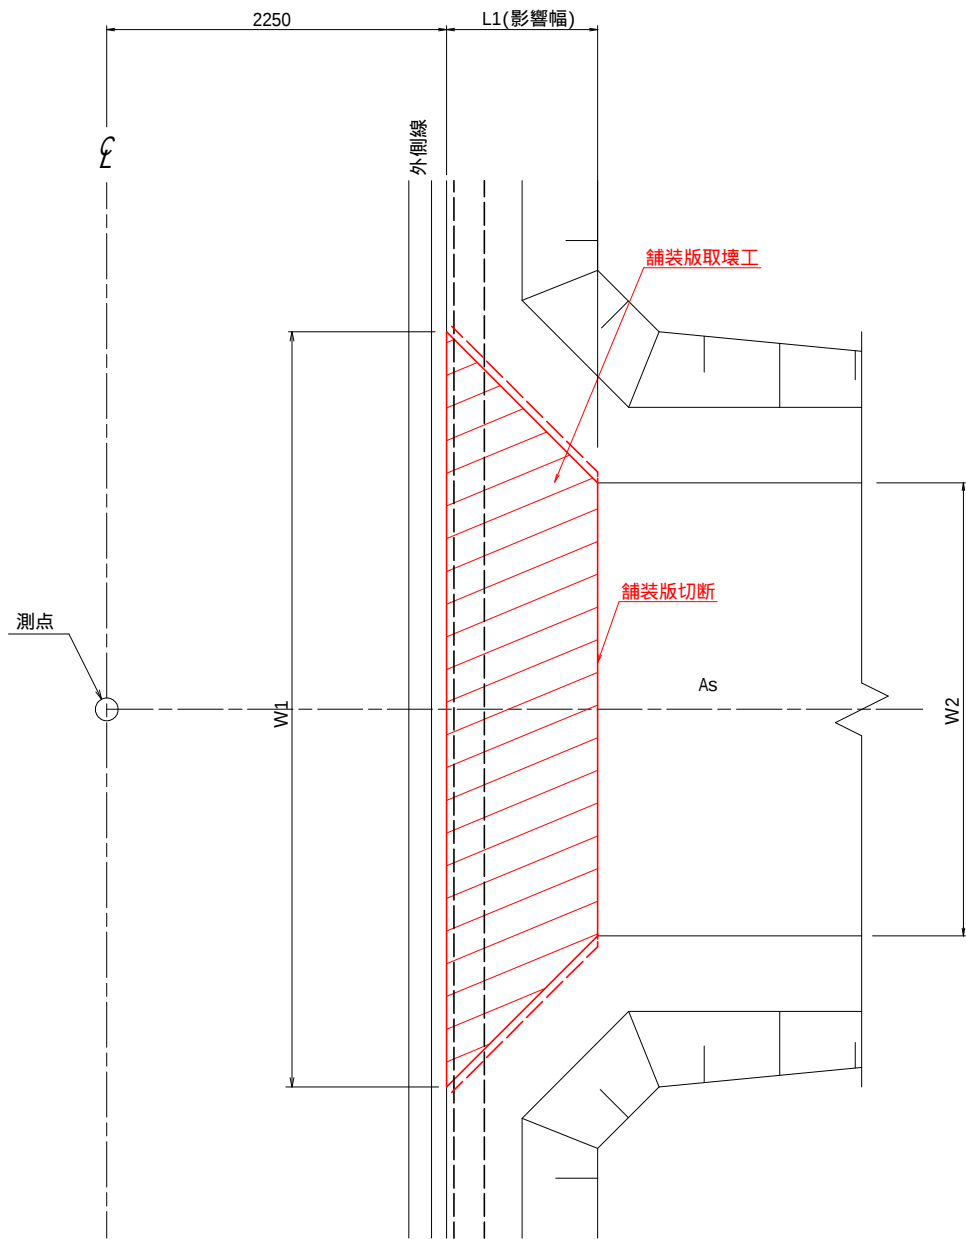


進入路施工一覧表

| 種 別        | 測 点           | L1<br>影響幅 (m) | W1<br>本線側復旧幅 (m) | W2<br>舗装版切断工<br>(アスファルト)<br>t 15cm (m) | 舗装版取壊工<br>(アスファルト)<br>t 15cm (m2) | アスファルト復旧工                     |                            | 備 考 |
|------------|---------------|---------------|------------------|----------------------------------------|-----------------------------------|-------------------------------|----------------------------|-----|
|            |               |               |                  |                                        |                                   | 路 盤 工<br>RC-40<br>t=20cm (m2) | 表層工<br>密粒度As<br>t=3cm (m2) |     |
| 2-1工区      |               |               |                  |                                        |                                   |                               |                            |     |
| 第 2-1 号進入路 | NO.1225.8 (右) | 2.0           | 5.3              | 3.6                                    | 8.90                              | 9.10                          | 8.90                       |     |
| 第 2-2 号進入路 | NO.1328.3 (右) | 1.5           | 2.5              | 2.5                                    | 3.75                              | 3.90                          | 3.75                       |     |
| 第 2-3 号進入路 | NO.1461.6 (左) | 0.5           | 2.1              | 2.1                                    | 1.05                              | 1.10                          | 1.05                       |     |
| 第 2-4 号進入路 | NO.1484.4 (左) | 0.5           | 3.0              | 2.6                                    | 1.40                              | 1.45                          | 1.40                       |     |
| 第 2-5号進入路  | NO.1487.1 (右) | 0.5           | 2.5              | 2.5                                    | 1.25                              | 1.30                          | 1.25                       |     |
| 小 計        |               |               |                  | 13.3                                   | 16.35                             | 16.85                         | 16.35                      |     |
| 2-2工区      |               |               |                  |                                        |                                   |                               |                            |     |
| 第 2-6 号進入路 | NO.2474.5 (右) | 0.5           | 4.8              | 4.1                                    | 2.23                              | 2.28                          | 2.23                       |     |
| 第 2-7 号進入路 | NO.2502.5 (右) | 0.5           | 3.1              | 3.0                                    | 1.53                              | 1.58                          | 1.53                       |     |
| 第 2-8 号進入路 | NO.2533.0 (右) | 0.5           | 3.0              | 2.8                                    | 1.45                              | 1.50                          | 1.45                       |     |
| 第 2-9 号進入路 | NO.2598.2 (右) | 0.5           | 3.0              | 2.8                                    | 1.45                              | 1.50                          | 1.45                       |     |
| 第 2-10号進入路 | NO.2628.3 (右) | 0.5           | 3.0              | 2.8                                    | 1.45                              | 1.50                          | 1.45                       |     |
| 第 2-11号進入路 | NO.2648.1 (右) | 0.5           | 2.5              | 2.3                                    | 1.20                              | 1.25                          | 1.20                       |     |
| 小 計        |               |               |                  | 17.8                                   | 9.31                              | 9.61                          | 9.31                       |     |

進入路形状は現況と同様を基本とする。

側面図

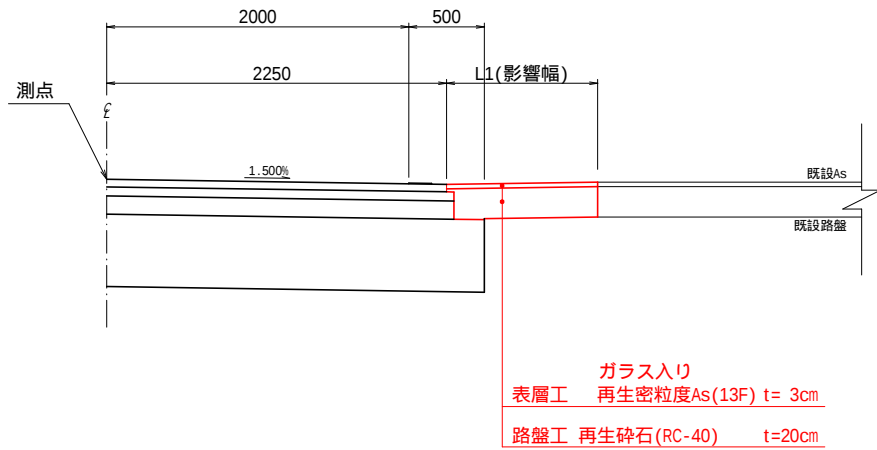


| 図 面 の 名 称         |                    | 図面番号 |
|-------------------|--------------------|------|
| 進入路復旧工図           |                    | 6-2  |
| 縮 尺 S=1:25        |                    |      |
| 事 業 名             | 県営川代地区<br>通作条件整備事業 |      |
| 地 区 名             | 川代地区               |      |
| 路線名等              | 川代仙座線<br>大 畑 線     |      |
| 業 務 名             | 川代農道保全第3号委託        |      |
| 青森県三八地域県民局地域農林水産部 |                    |      |

安全施工等標準図


ガードレール  
(撤去・再設置) S=1:30

Gr-C-4E

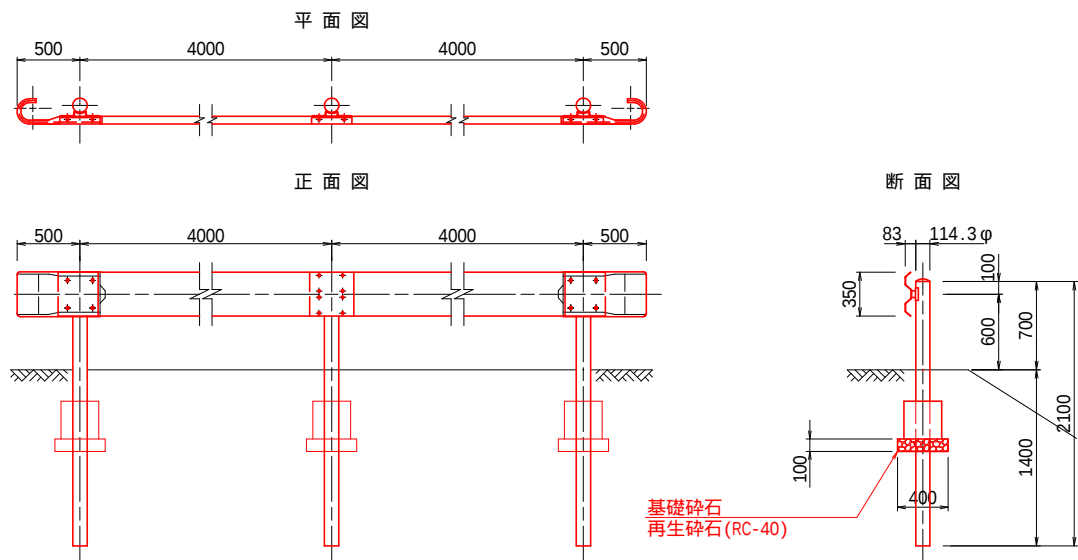

支柱撤去標準断面図  
S=1:30

ビーム撤去、本線機械掘削後に支柱撤去を行う。

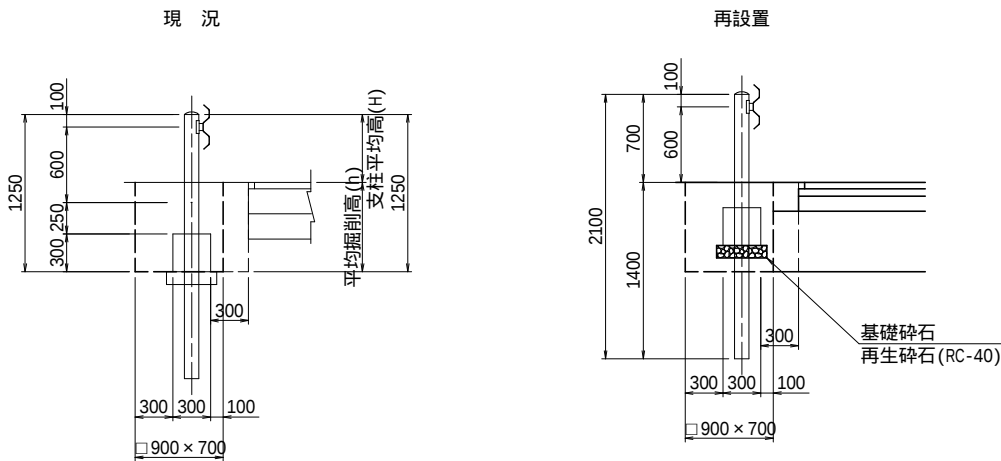


ガードレール撤去・再設置数量表

| 測 点                       | L<br>撤去・再設置<br>(m) | 支柱本数(本) | H<br>支柱平均高(m) | h<br>平均掘削高(m) | 備 考 |
|---------------------------|--------------------|---------|---------------|---------------|-----|
| N0.1045.2 ~ N0.1119.1 (左) | 72.5               | 18      | 0.52          | 0.73          |     |
|                           |                    |         |               |               |     |
|                           |                    |         |               |               |     |
|                           |                    |         |               |               |     |
|                           |                    |         |               |               |     |


視線誘導標  
S=1:20

土中建込用(伸縮式)  
スノーボール併用型

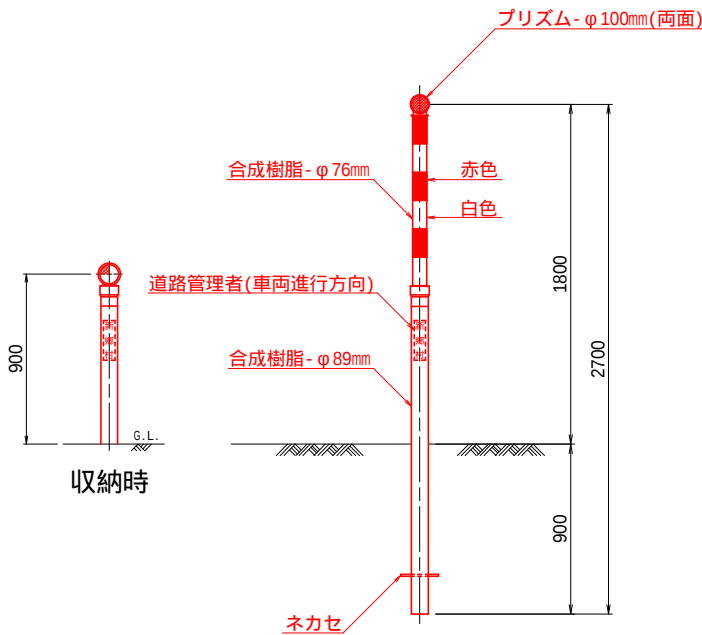


ガードレール取付用

詳細図 S=1:5

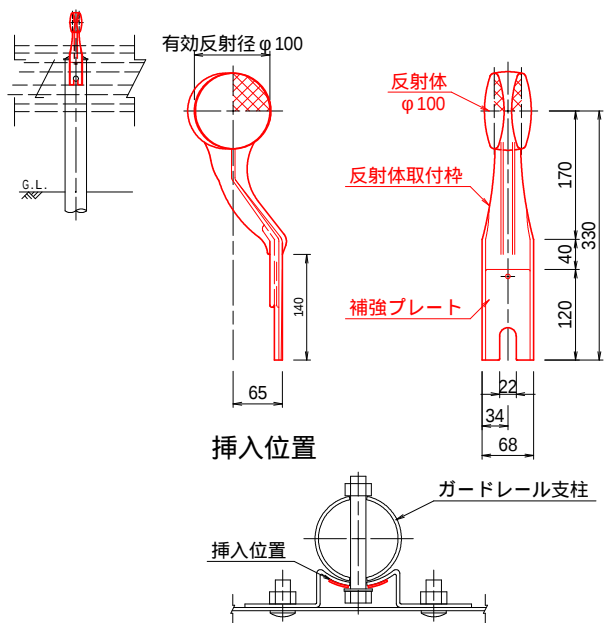

ベンチフリューム300撤去・新設  
S=1:20

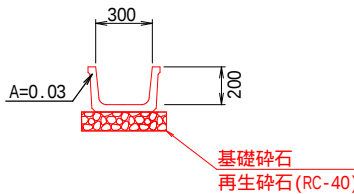

|              |                          |
|--------------|--------------------------|
| 図面の名称        | 図面番号                     |
| 安全施工等標準図     | 7                        |
| 縮尺図示         |                          |
| 事業名          | 県営川代地区通作条件整備事業           |
| 地区名          | 川代 地区                    |
| 路線名等         | 川代地区開拓地整備事業<br>川代仙座線/大畑線 |
| 業務名          | 川代農道保全第2号委託              |
| 青森県三八農林水産事務所 |                          |