


令和8年度	八戸港コンテナヤード災害復旧工事
工事番号	災 第 2410 号
港 湾 名	八 戸 港
施行箇所	八戸市大字河原木 地内
位 置 図	縮 尺 ー
図面番号	6 葉 中 1
八 戸 港 管 理 所	
青 森 県	

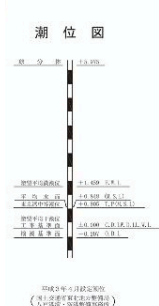

**位 置**  
八戸港は東経141°30'、北緯40°33'、本州の北端である青森県の東南部に位置し、太平洋に面している。






**港湾区域**  
下大谷三角点(15.51m)(北緯40°34'29"、東経141°28'02")から26°13.29mの地点から18°41'370mの地点まで引いた線、同地点から90°2.200mの地点まで引いた線、同地点から122°50'3.960mの地点まで引いた線、同地点から日出岩(3.3m)に引いた線、同岩から180°に引いた線及び陸岸により囲まれた海面並びに新井田川漁橋下流の河川水面及び馬淵川縁切堤下流旧馬淵川水面。(面積3,136.4ha)

# 八戸港港湾平面図

施工箇所

陸港道路一覧表 LIST OF PORT ROADS			
No.	路 名 Name of Roads	延長(m) Length	
①	市川 沿 道	1,413.1	
②	白 銀 北 沿 道	5,699.2	
③	八太郎 1 号埠頭	1,671.6	
④	八太郎 1 号埠頭 1 号線	157.2	
⑤	八太郎 1 号埠頭 2 号線	77.5	
⑥	八太郎 1 号埠頭 3 号線	77.5	
⑦	八太郎 1 号埠頭 4 号線	77.9	
⑧	八太郎 1 号埠頭 5 号線	443.0	
⑨	八太郎 1 号埠頭 6 号線	65.0	
⑩	八太郎 1 号埠頭 7 号線	36.0	
⑪	八太郎 1 号埠頭 8 号線	49.5	
⑫	八太郎 1 号埠頭 9 号線	32.9	
⑬	八太郎 1 号埠頭 10 号線	297.4	
⑭	八太郎 1 号埠頭 11 号線	208.6	
⑮	八太郎 3 号埠頭 1 号線	1,691.6	
⑯	八太郎 3 号埠頭 2 号線	221.9	
⑰	八太郎 3 号埠頭 3 号線	37.7	
⑱	八太郎 3 号埠頭 4 号線	181.2	
⑲	八太郎 3 号埠頭 5 号線	181.2	
⑳	八太郎 3 号埠頭 6 号線	181.2	
㉑	八太郎 3 号埠頭 7 号線	181.2	
㉒	八太郎 3 号埠頭 8 号線	181.2	
㉓	八太郎 3 号埠頭 9 号線	181.2	
㉔	八太郎 3 号埠頭 10 号線	181.2	
㉕	八太郎 3 号埠頭 11 号線	181.2	
㉖	八太郎 3 号埠頭 12 号線	181.2	
㉗	八太郎 3 号埠頭 13 号線	181.2	
㉘	八太郎 3 号埠頭 14 号線	181.2	
㉙	八太郎 3 号埠頭 15 号線	181.2	
㉚	八太郎 3 号埠頭 16 号線	181.2	
㉛	八太郎 3 号埠頭 17 号線	181.2	
㉜	八太郎 3 号埠頭 18 号線	181.2	
㉝	八太郎 3 号埠頭 19 号線	181.2	
㉞	八太郎 3 号埠頭 20 号線	181.2	
㉟	八太郎 3 号埠頭 21 号線	181.2	
㊱	八太郎 3 号埠頭 22 号線	181.2	
㊲	八太郎 3 号埠頭 23 号線	181.2	
㊳	八太郎 3 号埠頭 24 号線	181.2	
㊴	八太郎 3 号埠頭 25 号線	181.2	
㊵	八太郎 3 号埠頭 26 号線	181.2	
㊶	八太郎 3 号埠頭 27 号線	181.2	
㊷	八太郎 3 号埠頭 28 号線	181.2	
㊸	八太郎 3 号埠頭 29 号線	181.2	
㊹	八太郎 3 号埠頭 30 号線	181.2	
㊺	八太郎 3 号埠頭 31 号線	181.2	
㊻	八太郎 3 号埠頭 32 号線	181.2	
㊼	八太郎 3 号埠頭 33 号線	181.2	
㊽	八太郎 3 号埠頭 34 号線	181.2	
㊾	八太郎 3 号埠頭 35 号線	181.2	
㊿	八太郎 3 号埠頭 36 号線	181.2	
1	八太郎 3 号埠頭 37 号線	181.2	
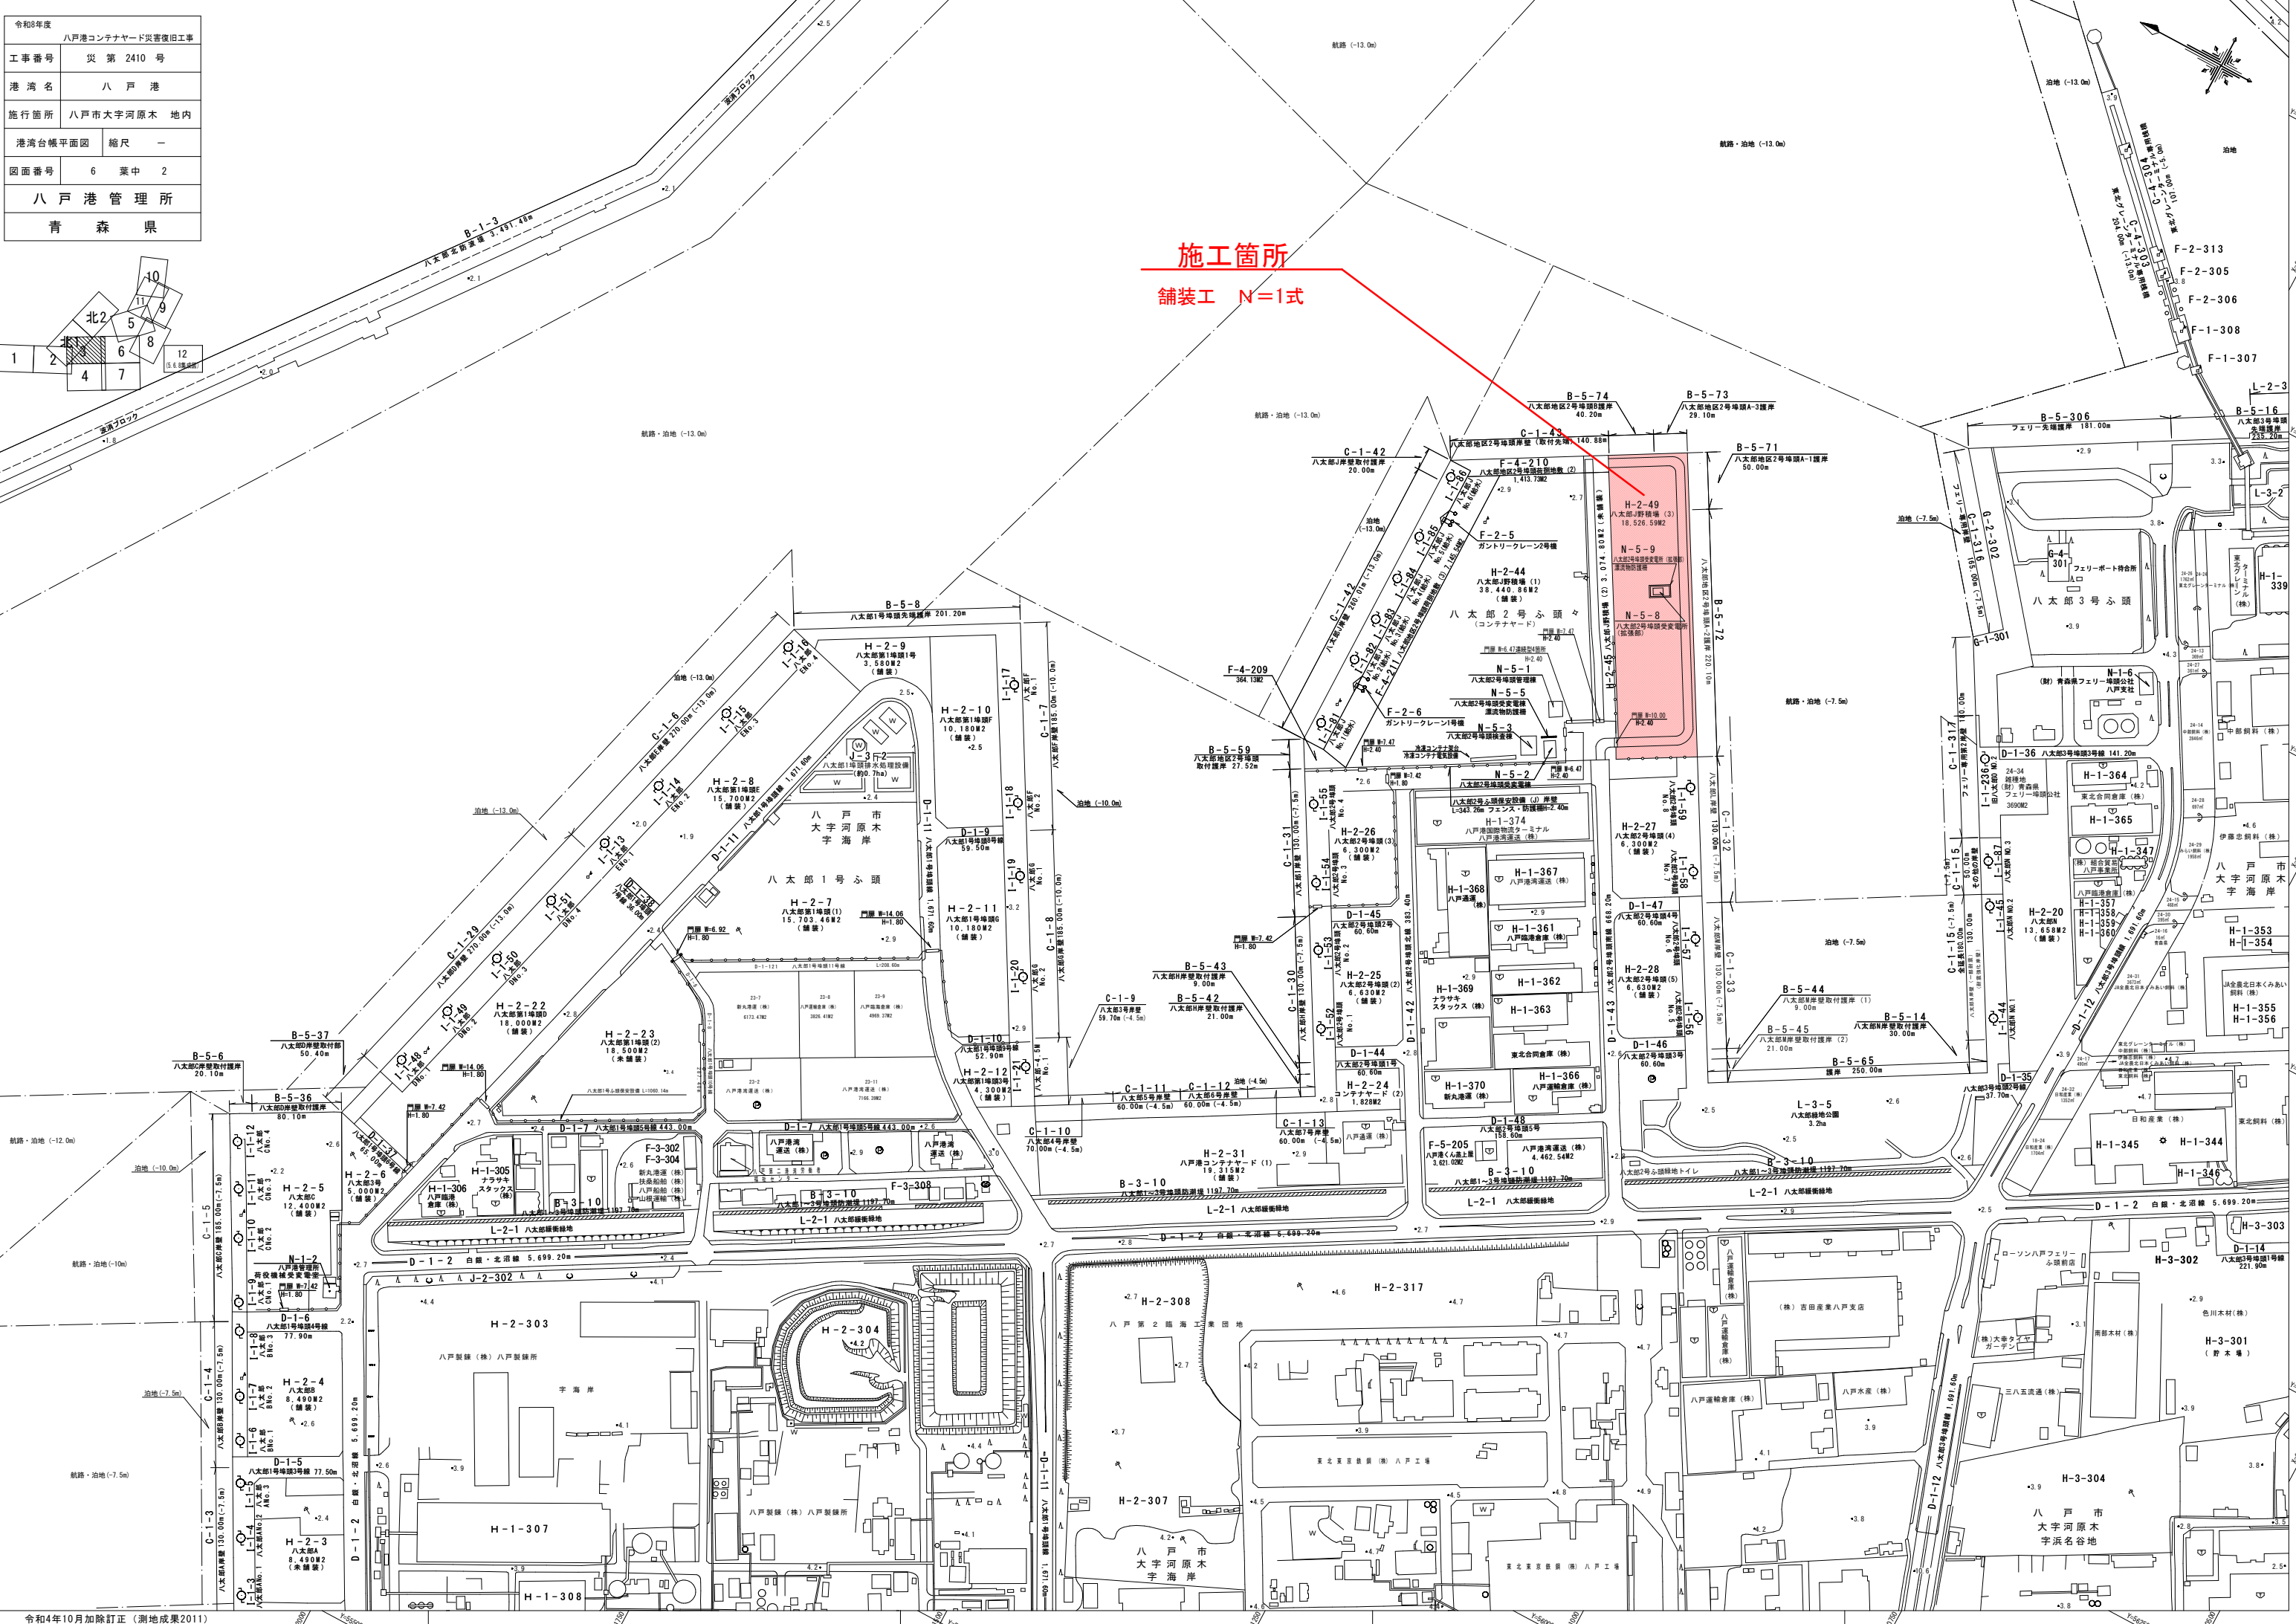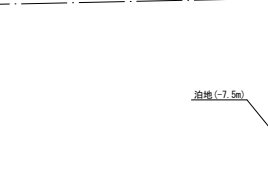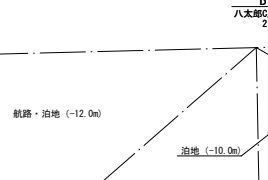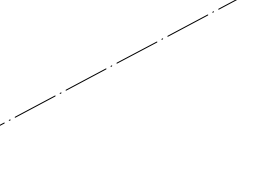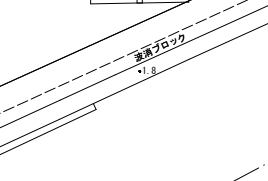


令和8年度	
八戸港コンテナヤード災害復旧工事	
工事番号	災 第 2410 号
港湾名	八 戸 港
施行箇所	八戸市大字河原木 地内
取壊し平面図	縮 尺 1 : 1500
図面番号	6 葉 中 3
八 戸 港 管 理 所	
青 森 県	

八 戸 港		八太郎J野積場(3)		H-2-49	
施 工 年 度	平成29年度	構 造	アスファルト舗装 (一部コンクリート舗装)	S =	1 : 1500
面 積	18,526.59㎡	管 理 主 体	青 森 県	そ の 他	

拡張ヤード部舗装取壊し N=1式  
拡張道路部舗装取壊し N=1式  
運搬・処分 N=1式  
排水構造物仮撤去 N=1式  
PC版仮撤去 N=1式

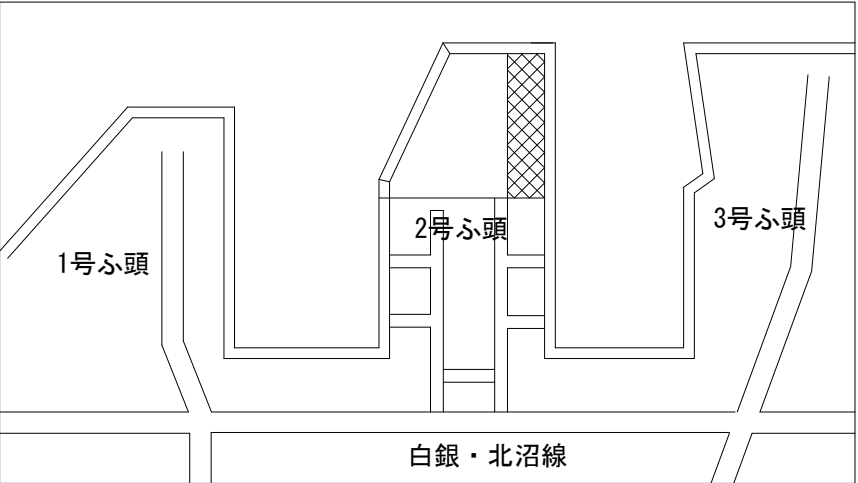




平面図 S=1:1500  
【拡張コンテナ部】

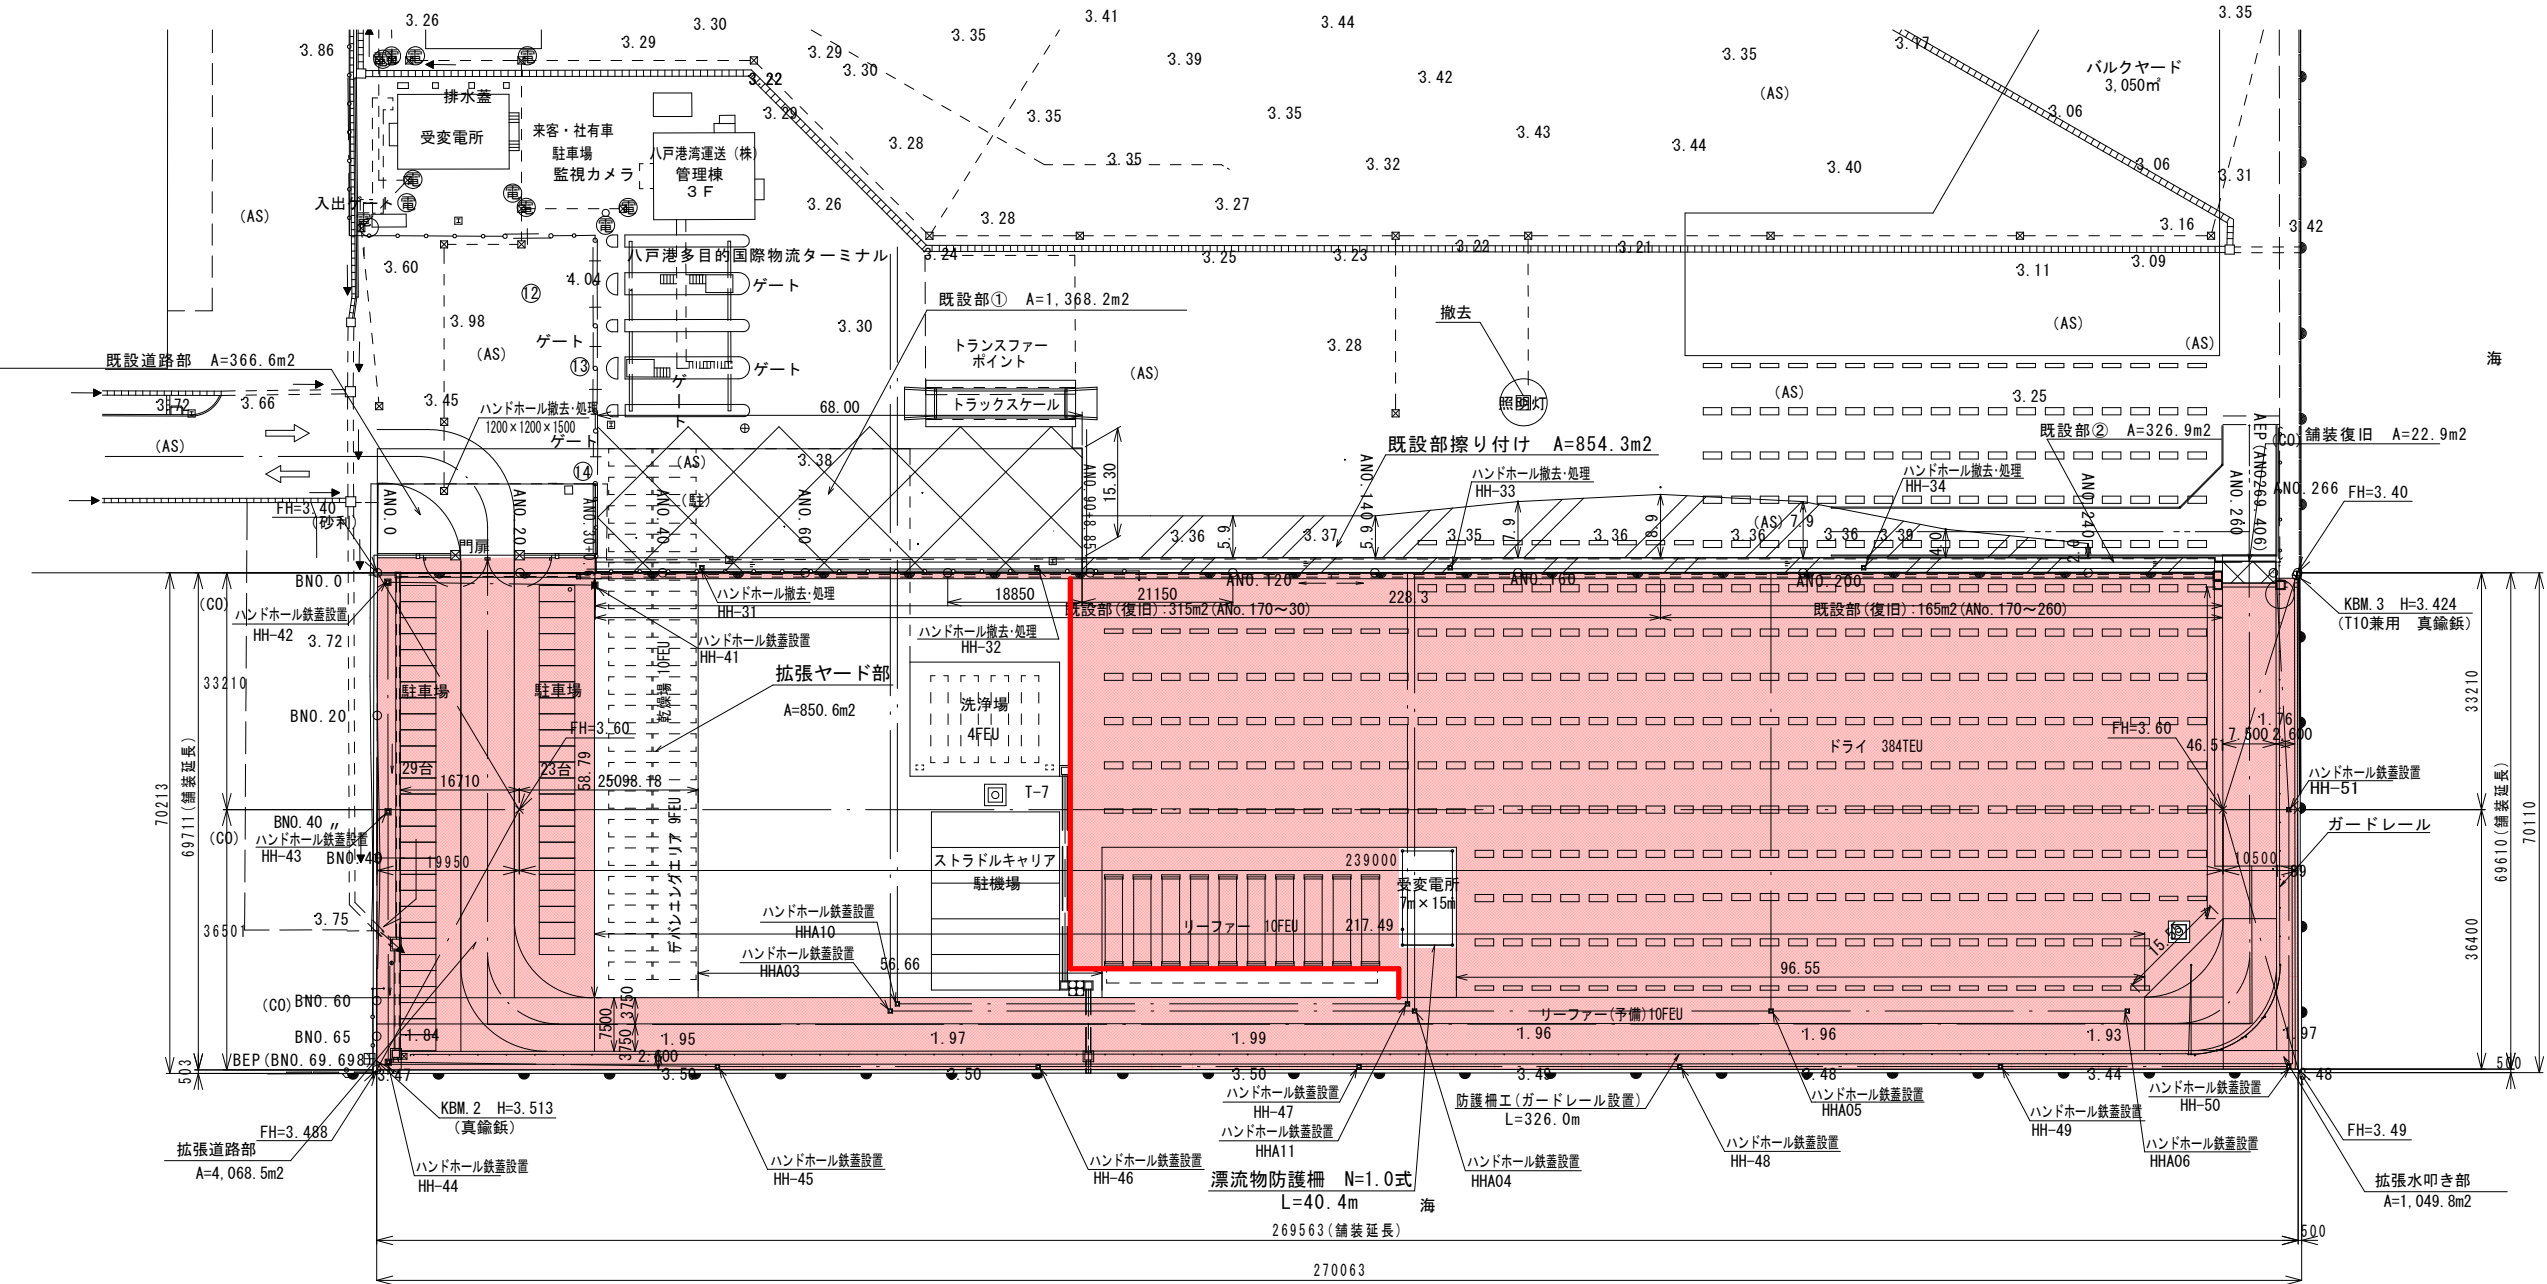

※施工手法に疑義がある場合は、監督員と変更協議のこと。  
※取壊しの範囲等については、利用者及び監督員と変更協議のうえ、施工のこと。

令和8年度	
八戸港コンテナヤード災害復旧工事	
工事番号	災 第 2410 号
港湾名	八 戸 港
施行箇所	八戸市大字河原木 地内
取壊し標準断面図	縮 尺 図 示
図面番号	6 葉 中 4
八 戸 港 管 理 所	
青 森 県	


八 戸 港		八太郎J野積場(3)		H-2-49	
施 工 年 度	平成29年度	構 造	アスファルト舗装 (一部コンクリート舗装)	S =	H=1:100, V=1:50
面 積	18,526.59㎡	管 理 主 体	青 森 県	そ の 他	

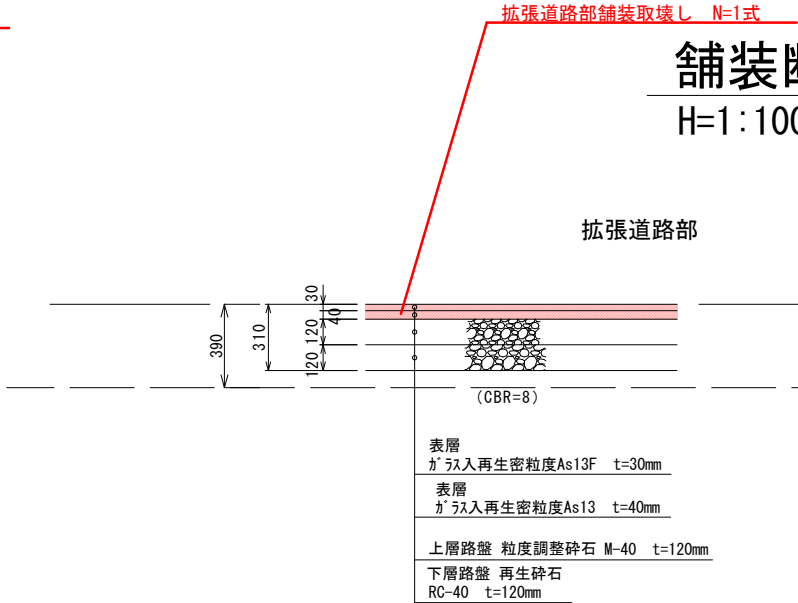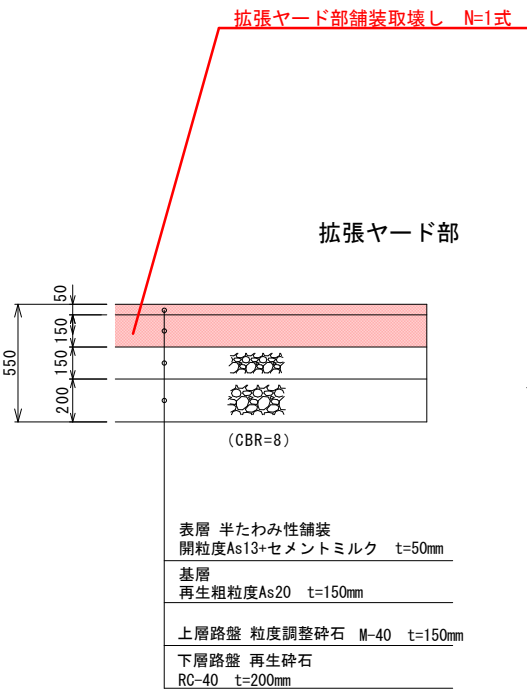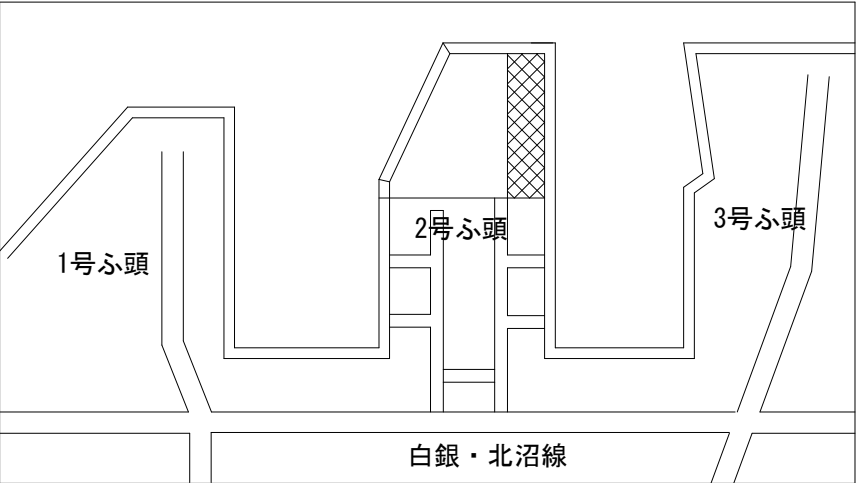




## 舗装断面図

H=1:100, V=1:50

洗浄所、駐機場

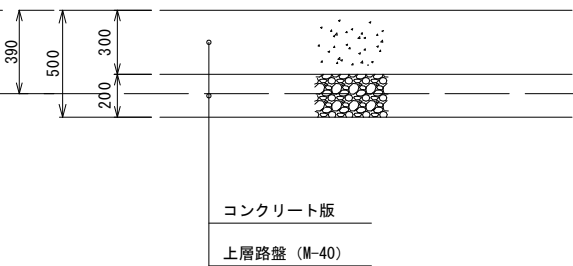


拡張水叩き部

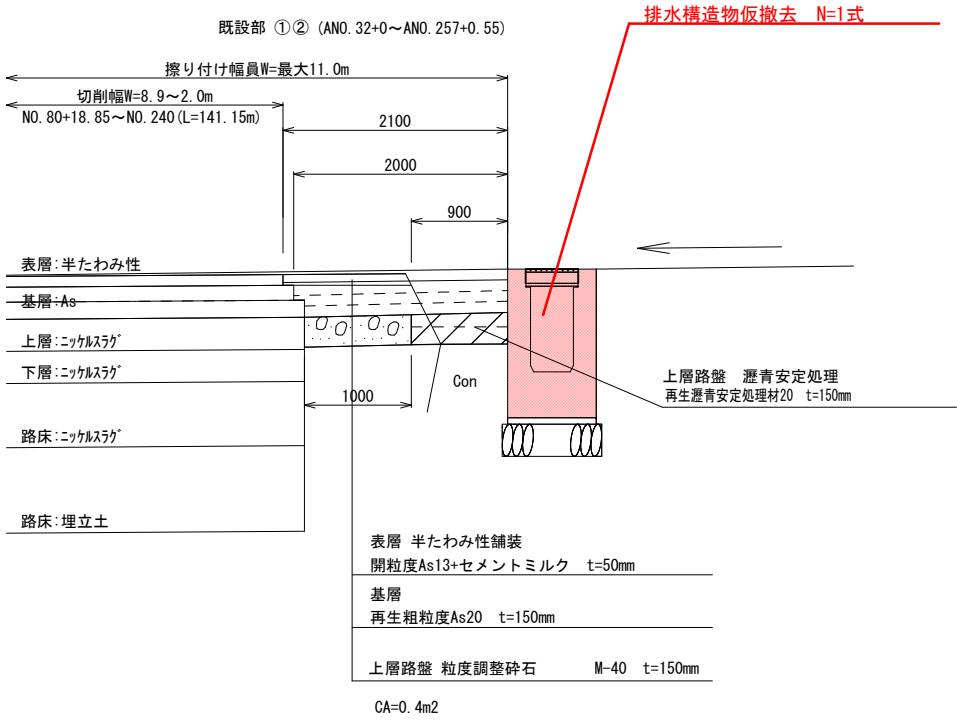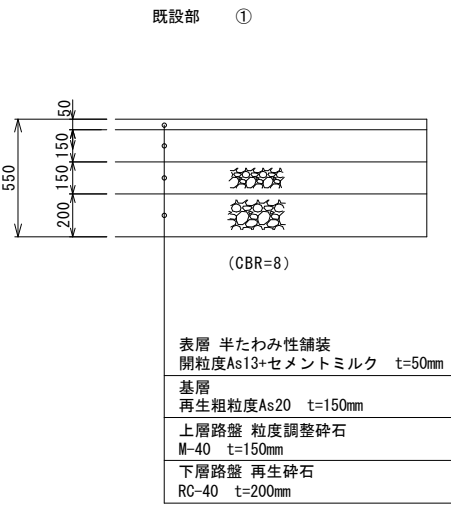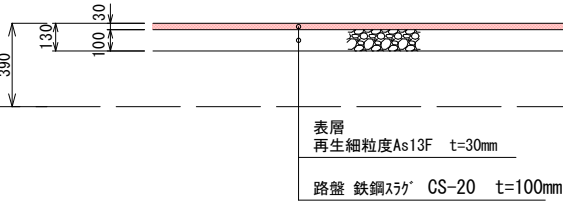




令和8年度	
八戸港コンテナヤード災害復旧工事	
工事番号	災 第 2410 号
港湾名	八 戸 港
施行箇所	八戸市大字河原木 地内
舗装工平面図	縮尺 1：1500
図面番号	6 葉 中 5
八 戸 港 管 理 所	
青 森 県	

八 戸 港		八太郎J野積場(3)		H-2-49	
施 工 年 度	平成29年度	構 造	アスファルト舗装 (一部コンクリート舗装)	S =	1：1500
面 積	18,526.59㎡	管 理 主 体	青 森 県	そ の 他	

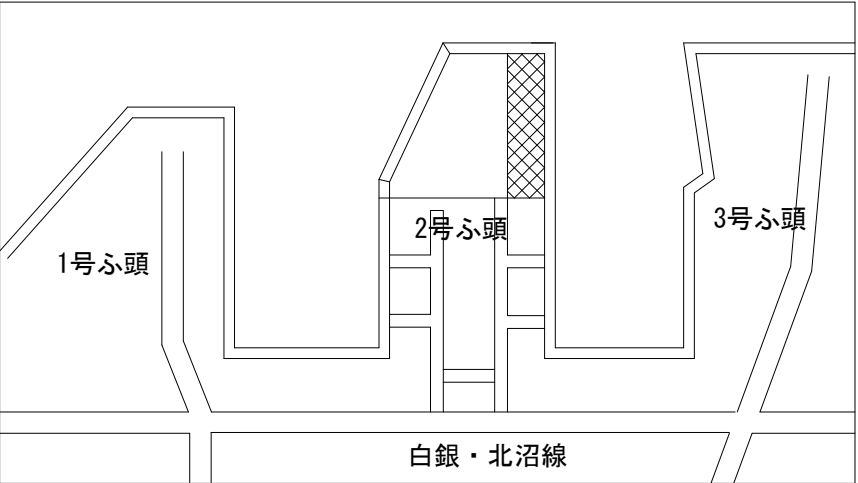

アスファルト舗装工 N=1式

平面図 S=1：1500  
【拡張コンテナ部】

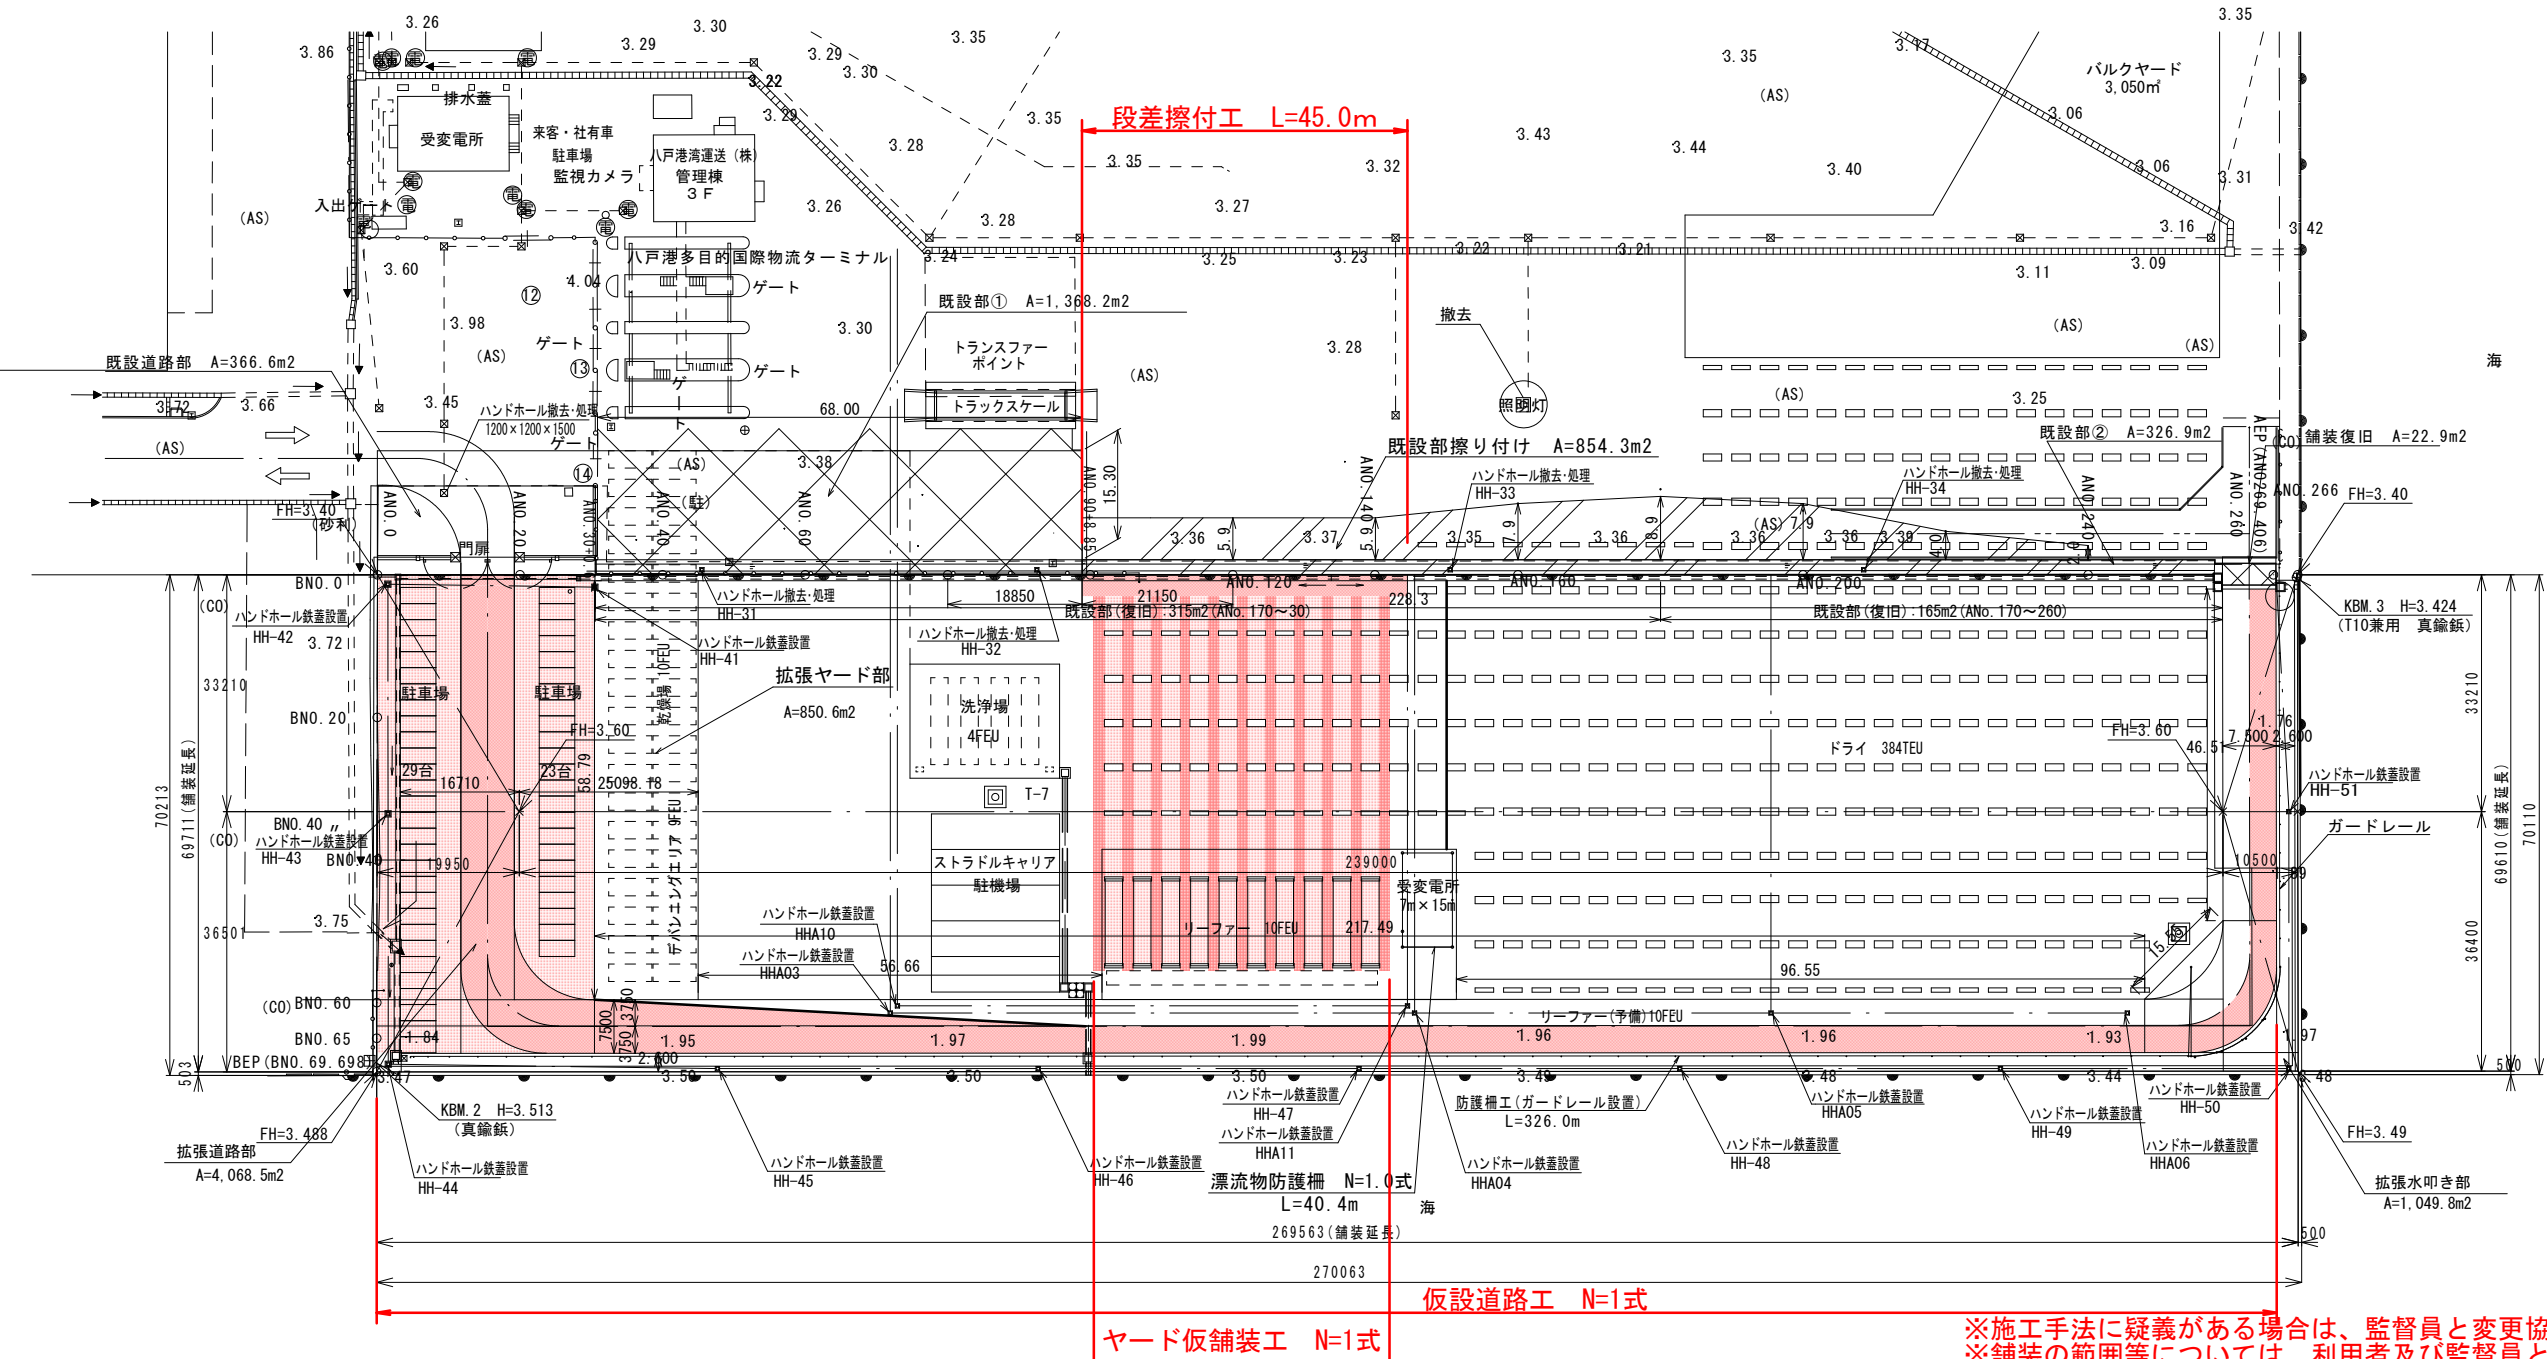


※施工手法に疑義がある場合は、監督員と変更協議のこと。  
※舗装の範囲等については、利用者及び監督員と変更協議のうえ、施工のこと。



令和8年度	
八戸港コンテナヤード災害復旧工事	
工事番号	災 第 2410 号
港湾名	八 戸 港
施行箇所	八戸市大字河原木 地内
舗装標準断面図	縮 尺 図 示
図面番号	6 葉 中 6
八 戸 港 管 理 所	
青 森 県	

八 戸 港		八太郎J野積場(3)		H-2-49	
施 工 年 度	平成29年度	構 造	アスファルト舗装 (一部コンクリート舗装)	S =	H=1:100, V=1:50
面 積	18,526.59㎡	管 理 主 体	青 森 県	そ の 他	

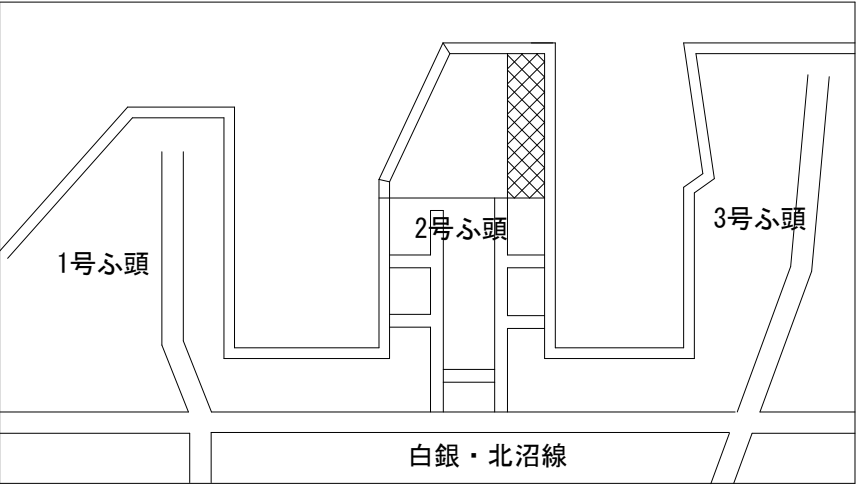

舗装断面図  
H=1:100, V=1:50

