


令和 8 年度 河川維持修正設計業務委託	
工事番号	委 第 5745 号
路線名	相内川
施行所	五所川原市太田1号 地内
平面図・縦断面図 標準横断面図	縮尺 各記入
図面番号	1 業中 1
青森県西北県土整備事務所	
青 森 県	


KP4.5km(右岸)

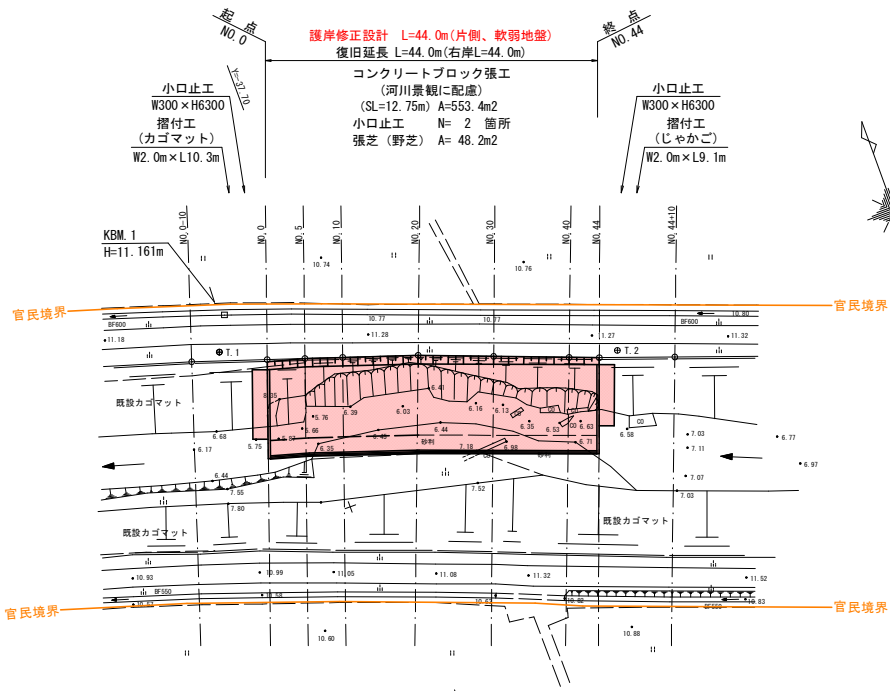

平面図
S=1:500



縦断面図
V=1:100
H=1:500

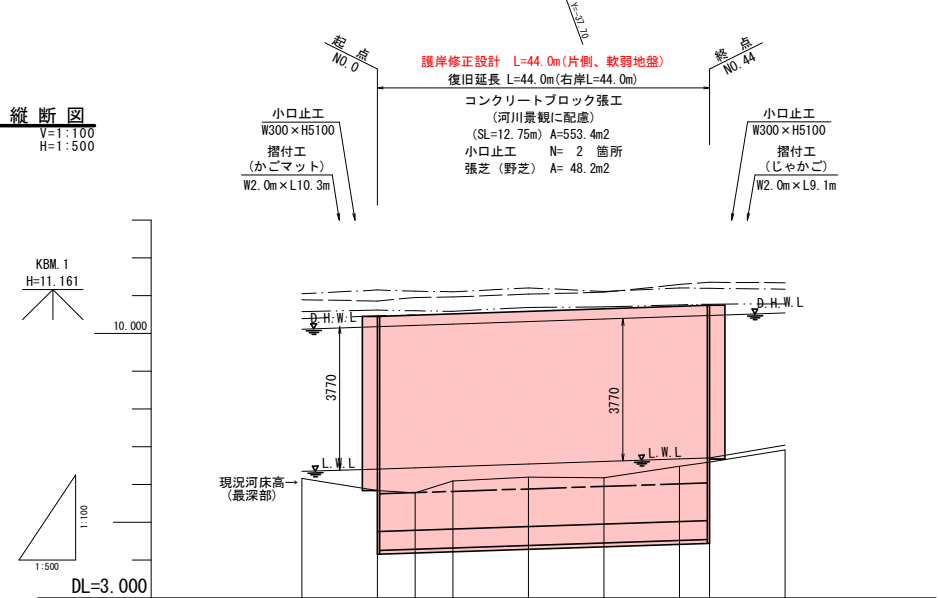

凡 例	
既設右岸護岸天端高
既設左岸護岸天端高
右岸地盤高
左岸地盤高
低水位
河床高

測点	配勾	L=44.0m									
		10.450	10.180	10.450	10.464	10.517	10.583	10.650	10.717	10.743	10.743
	D.H.W.L										
	計護岸高										
既設護岸高	右岸										
	左岸										
地盤高	右岸										
	左岸										
低水位											
河床高											
追加距離											
車距離											
測点											

標準断面
S=1:100

