


令和8年度 大規模特定河川改修 測量・設計業務委託	
工事番号	線大特河委委 第1-1号
河川 路線名	明神川
施行 箇所	上北郡おいらせ町下前地内
位置図	縮尺 -
図面番号	2 葉中 1
上北県土整備事務所	
青 森 県	

位置図

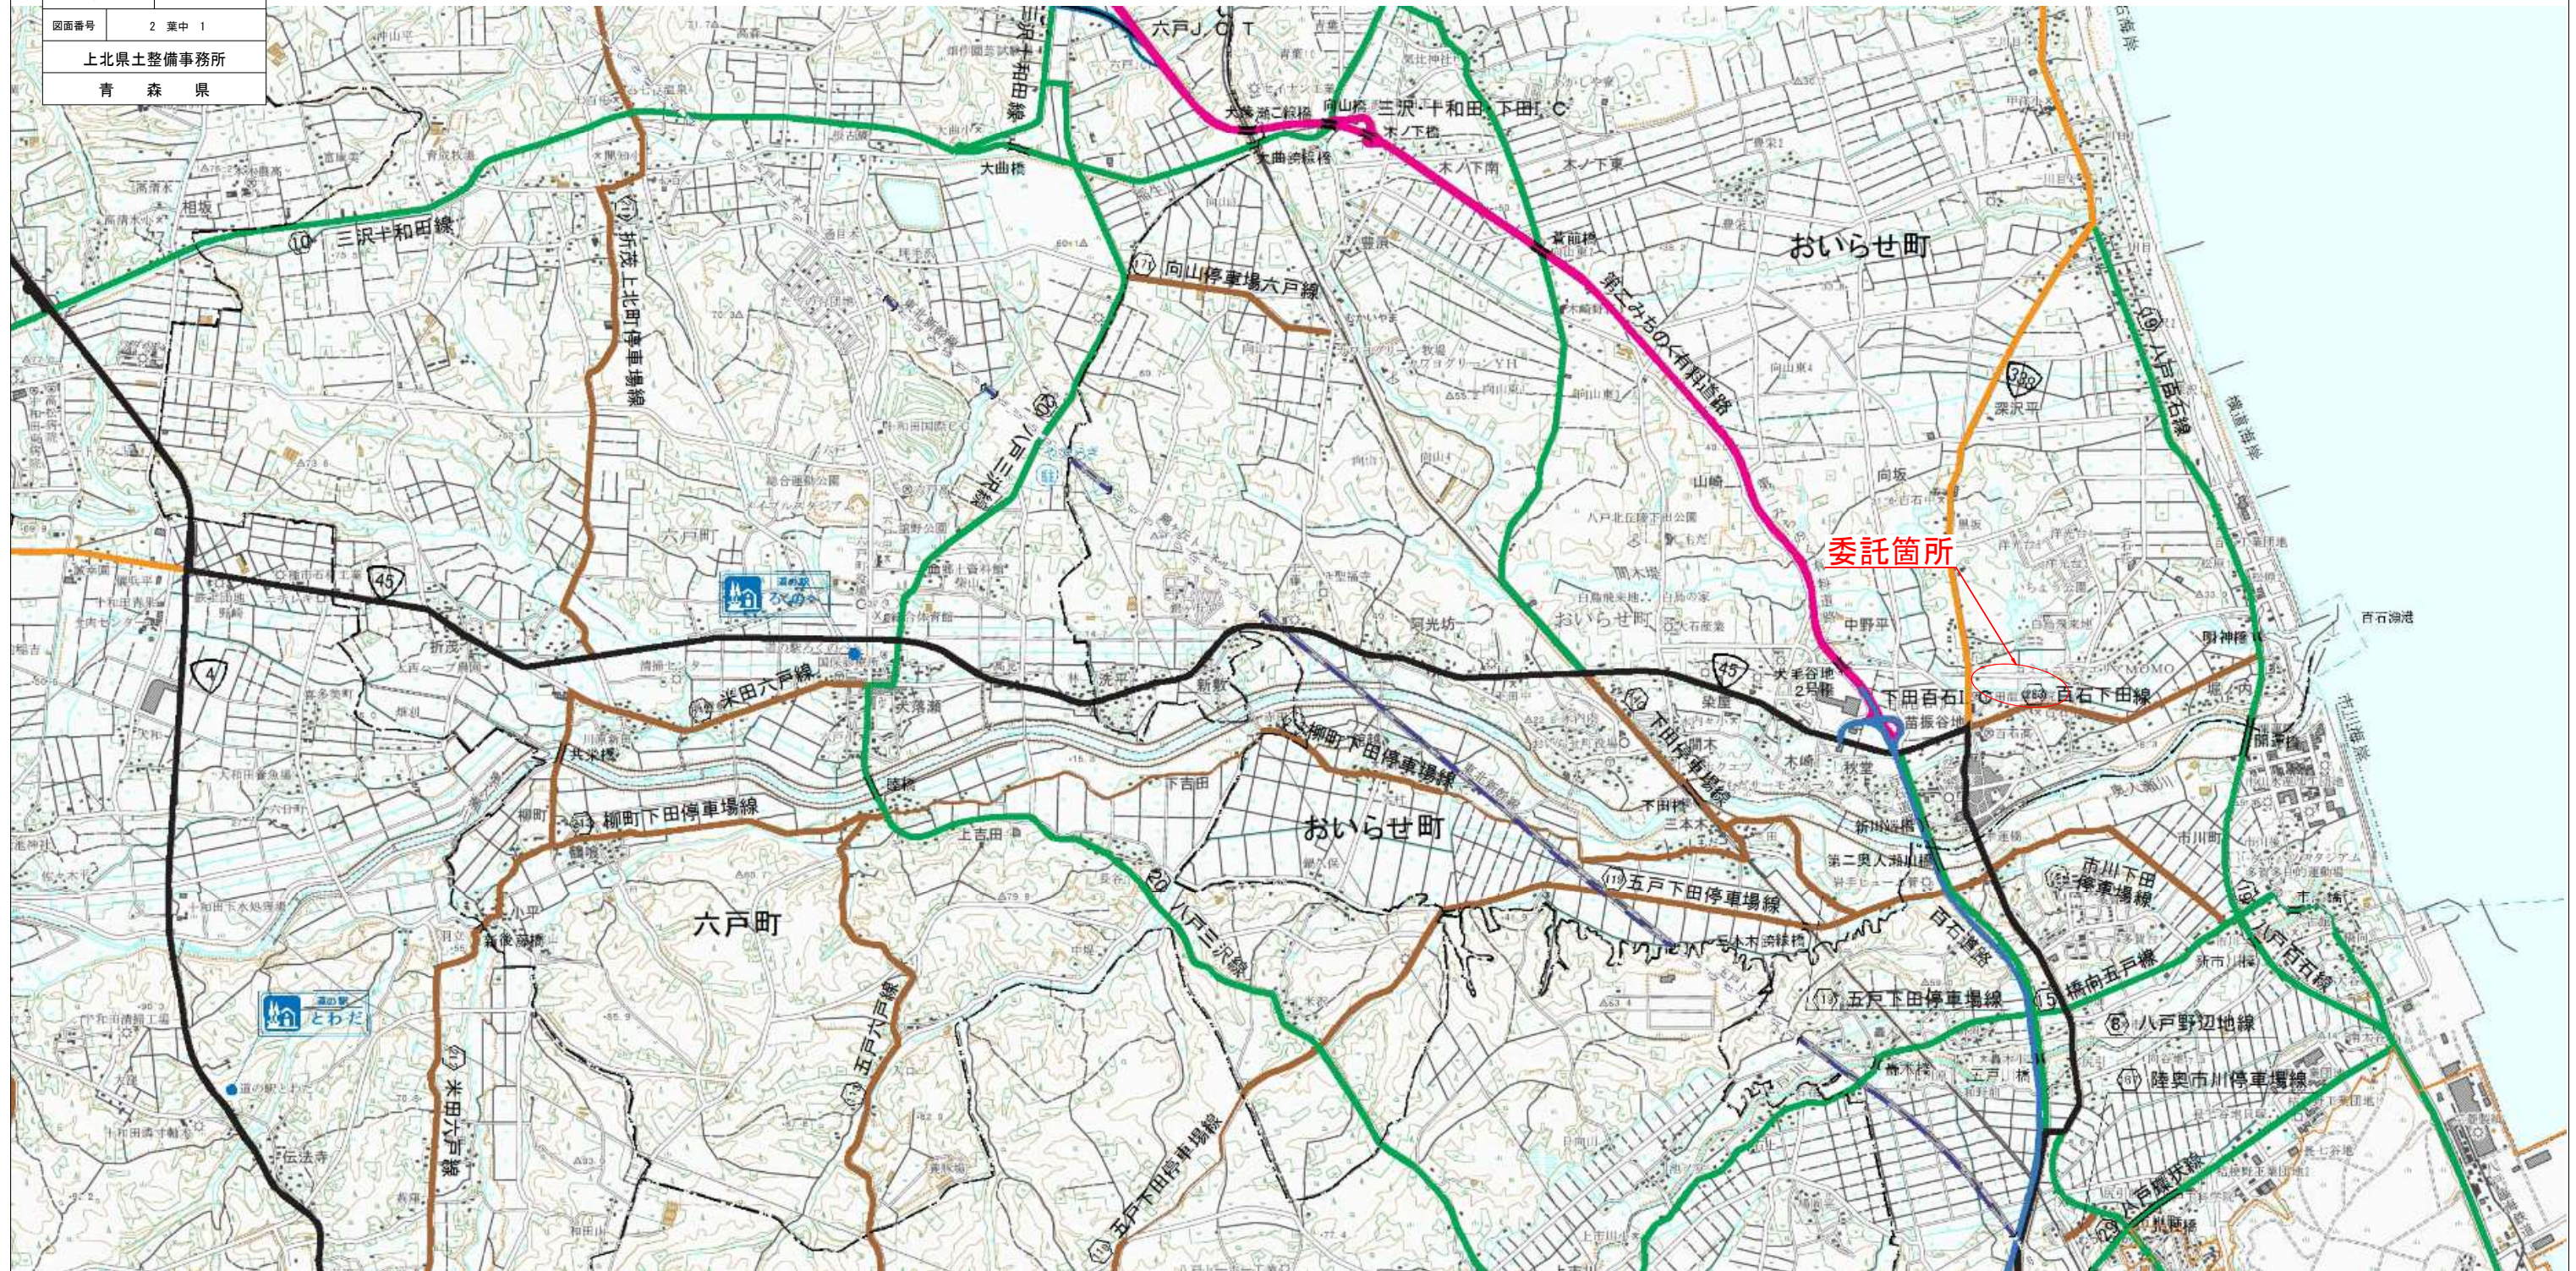

令和 8 年度 大規模特定河川改修測量・設計業務委託	
工事番号	線大特河委第1-1号
路線名	明神川
施工所	上北郡おいらせ町下前田内
実施計画平面図 (用地表示図)	縮尺 1:500
図面番号	2 葉 中 2
青森県上北県土整備事務所	
青森県	

全体平面図 S=1:500

施工数量 N=1式

(測量業務)

4級基準点測量 N=8点

現地測量 A=0.006km²

路線測量 L=0.32km

(土木設計業務)

歩道詳細設計 L=0.32km

石田温泉病院排水管路

