

令和8年度

西海広関第43号工事

添 付 図 面


番号	図 面 の 名 称	枚数	備考
1	位 置 図	1	
2	平 面 図	1	
3	縦 断 図	1	
4	横 断 図	5	
5	標 準 断 面 図	1	
6	法 面 保 護 工 構 造 図	1	
合計		10	

付帯工 位置図

西津軽郡深浦町大字関地内




図面番号
1

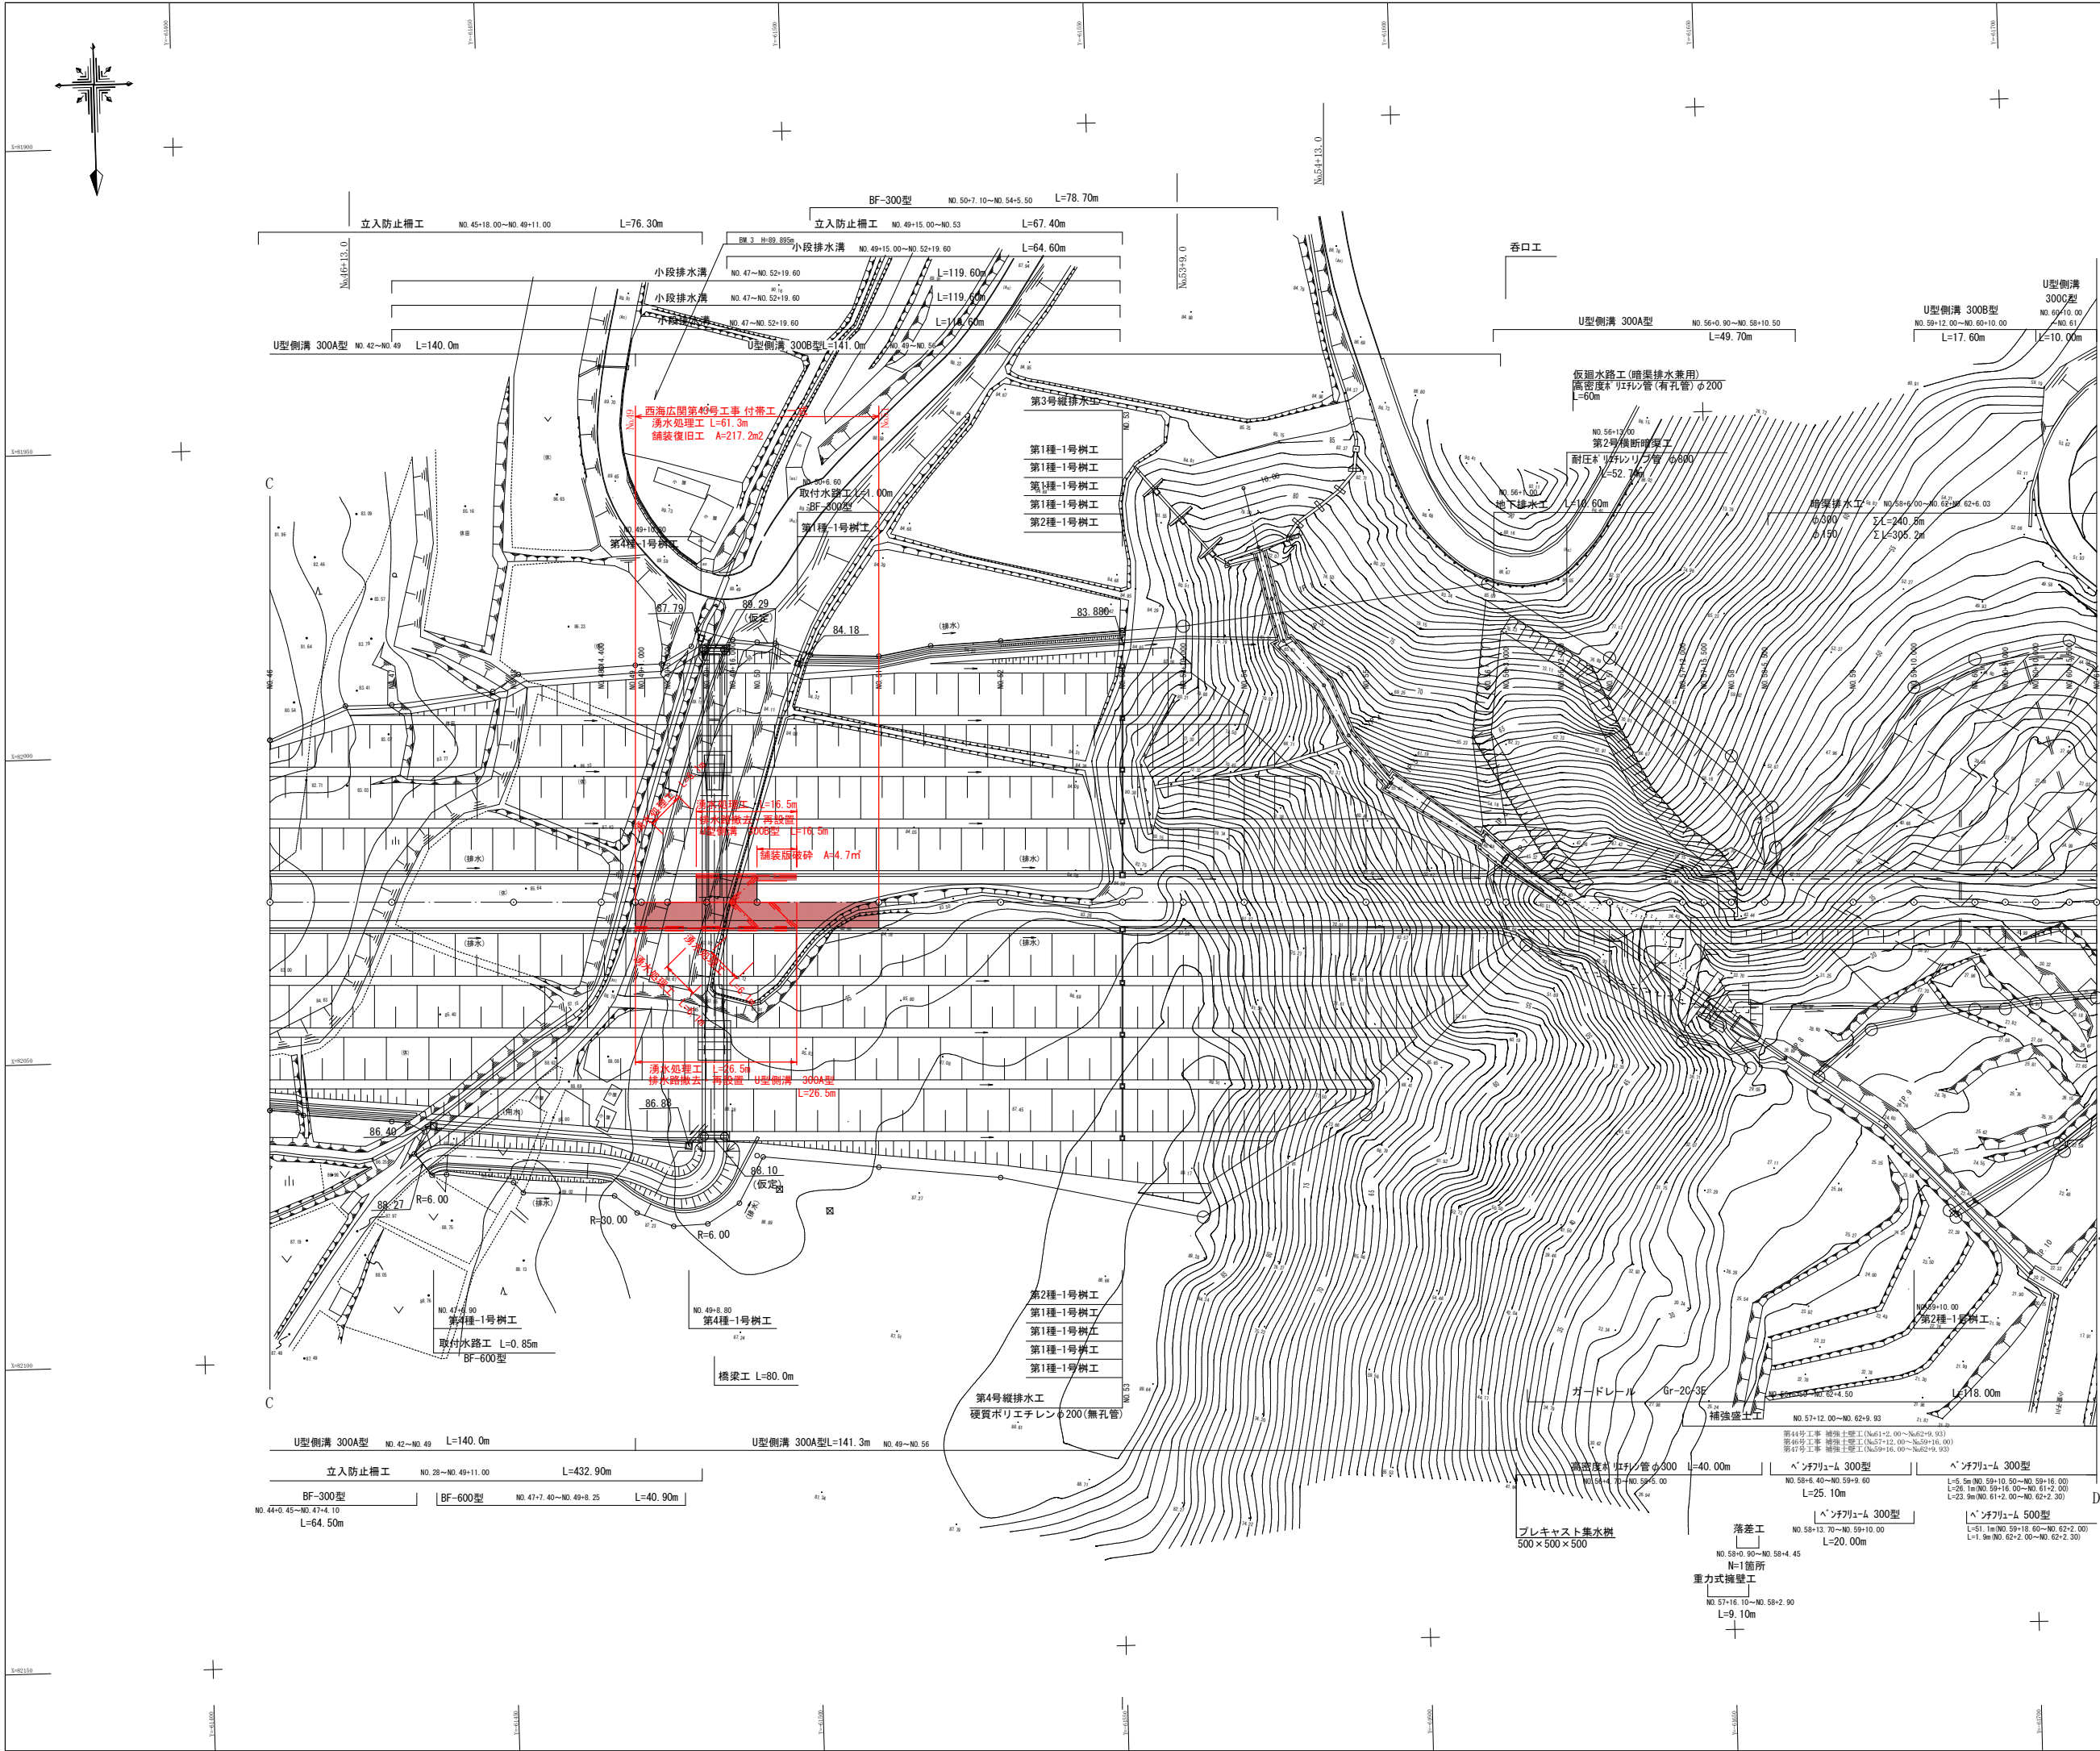

西海広関第 43 号工事
西海広2期第 47 号工事
西海広2期第 46 号工事
西海広2期第 44 号工事

図面の名称		図面番号
平面図 1/2		2
縮尺 1:500		
測量	平成 年 月 日終了	
設計		
建図	原図	
	複写	
西北地域県民局地域農林水産部		
青 森 県		

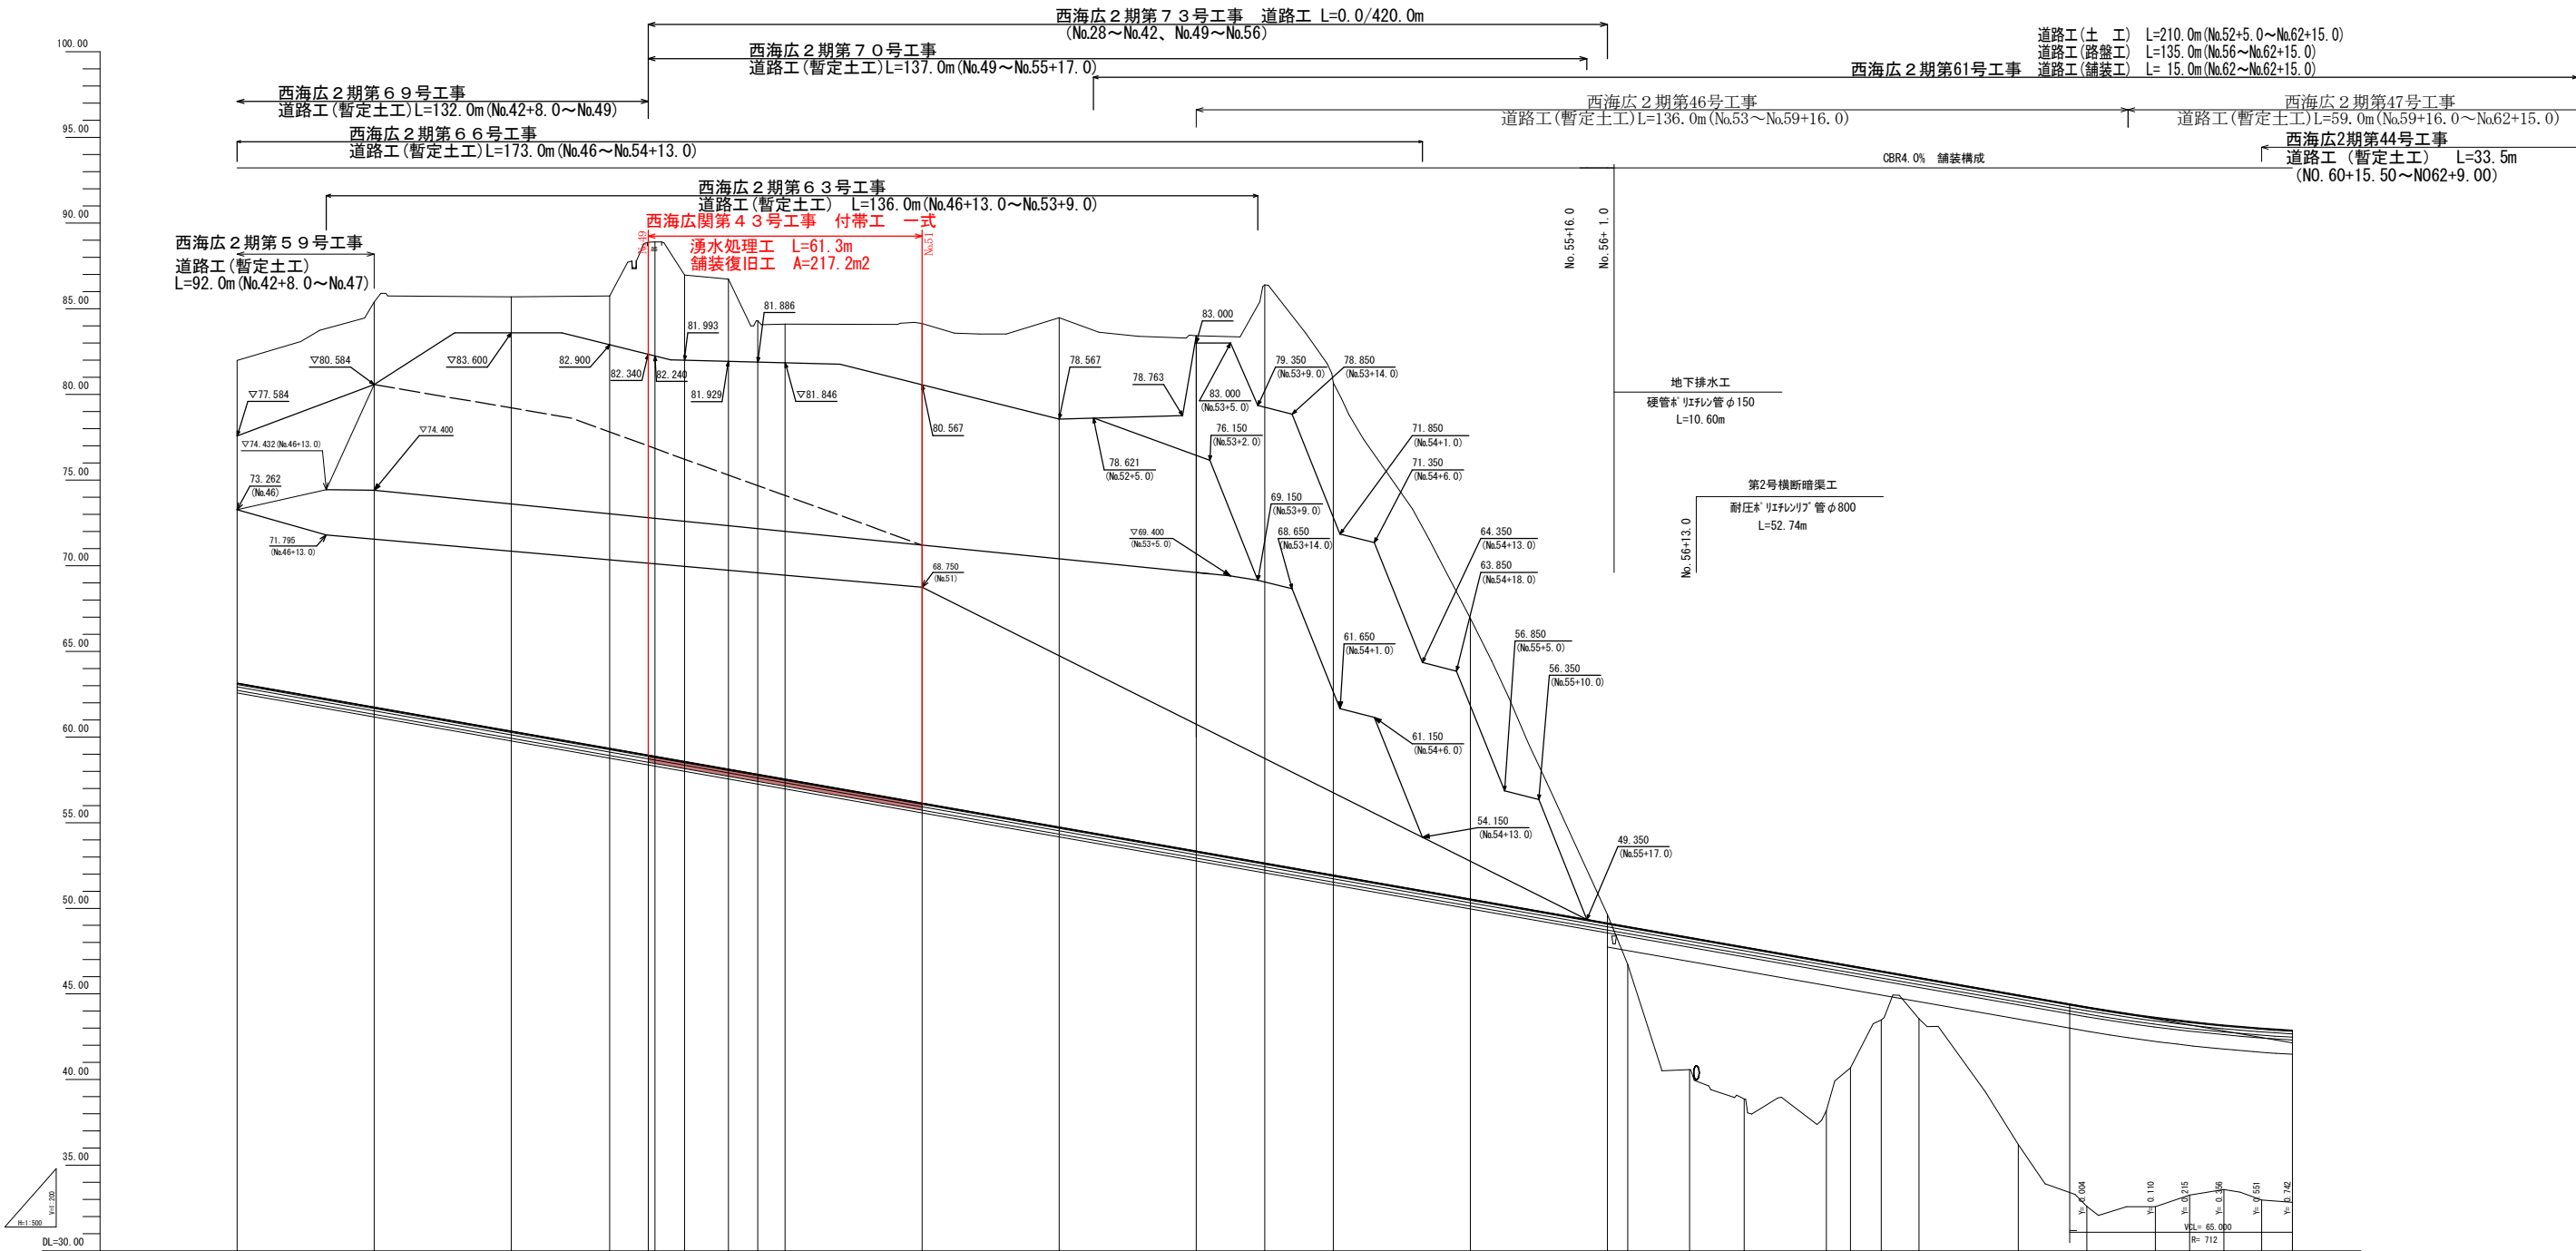


勾配	I= 7.000% L= 377.02m									
盛土									2.213	7.712
切土	18.860	23.640	25.360	26.400	29.860	30.040	31.750	28.720	16.390	0.490
計画高	63.140	61.740	60.340	59.320	58.840	58.810	58.580	58.120	56.140	48.140
地盤高	81.99	85.38	85.70	85.74	88.89	88.91	88.67	86.74	84.14	49.64
追加距離	920.000	940.000	960.000	974.400	980.000	981.000	985.300	991.700	1020.000	1120.000
線距離	9.000	20.000	20.000	14.400	5.000	1.000	4.300	6.400	20.000	20.000
測点	No. 46	No. 47	No. 48	-14.400	No. 49	-11.000	-5.300	-11.700	-16.000	-10.000
曲線										
片勾配										
注記										

西海広開第 43 号工事
西海広2期第 59 号工事
西海広2期第 47 号工事
西海広2期第 46 号工事
西海広2期第 44 号工事

図 面 の 名 称		図面番号
縦断面図 (1/2)		3
縮 尺	V=1:200 , H=1:500	
測 量	平成 年 月 日終了	
設 計		
建 図	原図	
	複写	
西北地域県民局地域農林水産部		
青 森 県		

架設ヤード

種 別	記 号	断 面
不 良 土 掘 削	CA 1	22.7
掘 削(土砂)	CA 2	215.3
掘 削(軟岩)	CA 3	107.4
切土法面整形工	CL1	13.36
盛土法面整形工	BL1	—

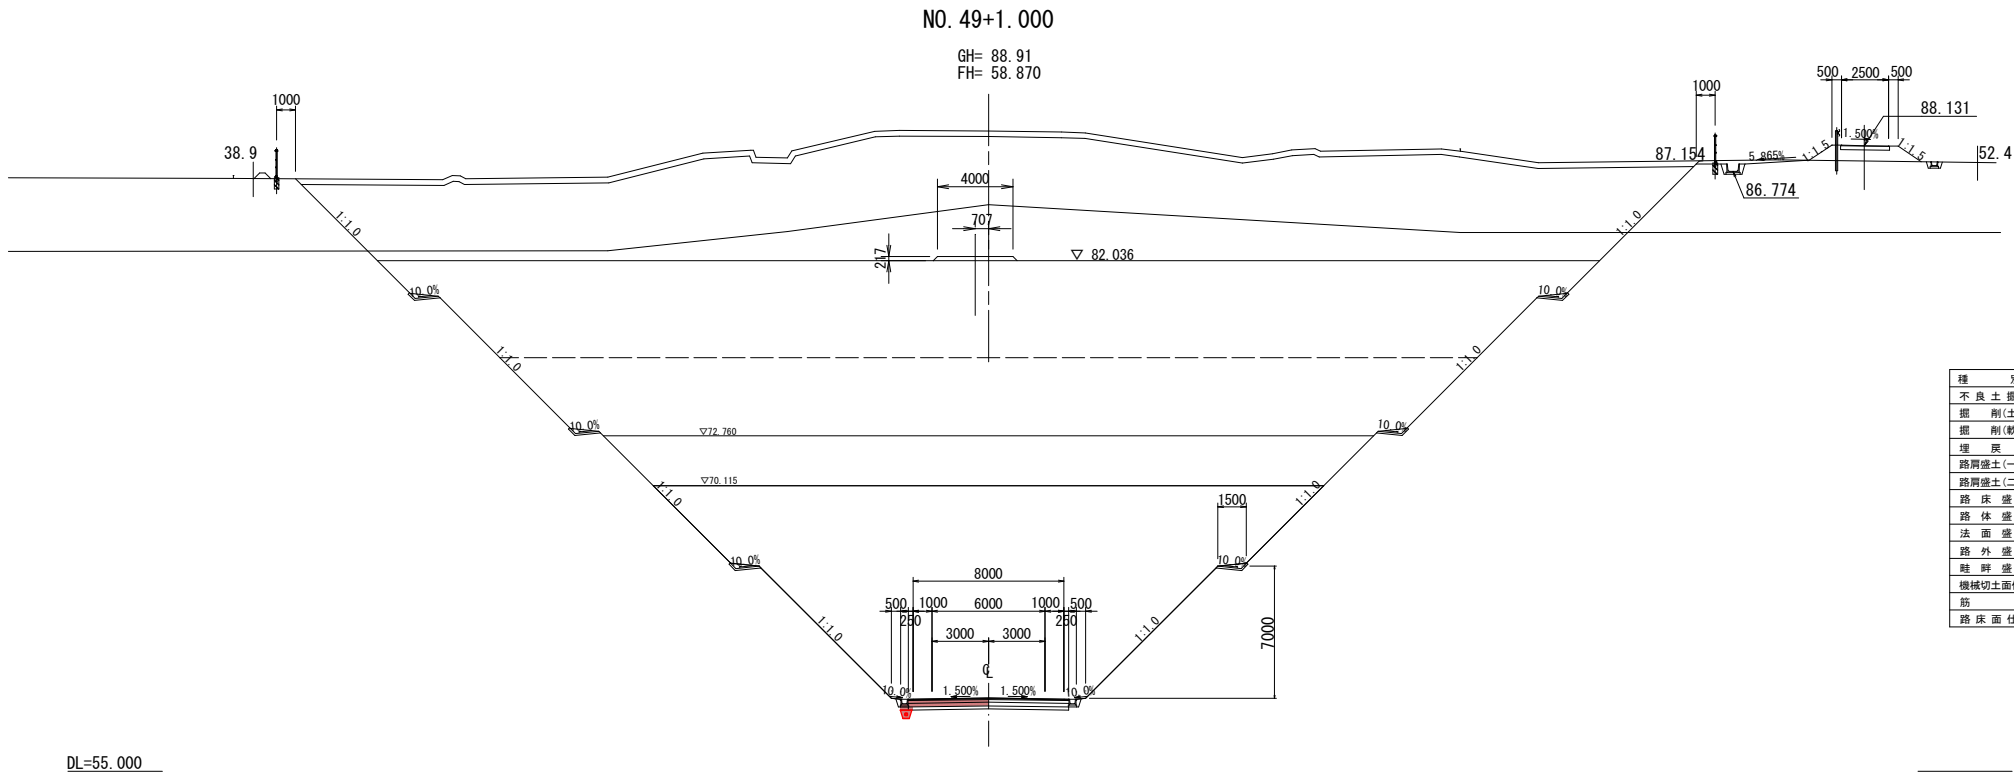


種 別	記 号	断 面
不 良 土 掘 削	CA 1	22.5
掘 削(土砂)	CA 2	259.9
掘 削(軟岩)	CA 3	961.4
埋 戻 し	RA	0.2
路肩盛土(一次)	BA 1	0.0
路肩盛土(二次)	BA 2	0.0
路 床 盛 土	BA 3	0.0
路 体 盛 土	BA 4	0.0
法 面 盛 土	BA 5	0.0
路 外 盛 土	BA 6	0.0
畦 畔 盛 土	BA 7	0.2
機械切土面仕上	CL 1	76.5
筋 芝	L 1	0.0
路 床 面 仕 上	L 2	8.5

(付替道路)

種 別	記 号	断 面
不 良 土 掘 削	CA 1	1.6
掘 削(土砂)	CA 2	0.0
掘 削(軟岩)	CA 3	0.0
埋 戻 し	RA	0.4
路肩盛土(一次)	BA 1	0.3
路肩盛土(二次)	BA 2	0.1
路 床 盛 土	BA 3	2.3
路 体 盛 土	BA 4	0.0
法 面 盛 土	BA 5	0.6
路 外 盛 土	BA 6	0.0
畦 畔 盛 土	BA 7	0.0
機械切土面仕上	CL 1	0.0
筋 芝	L 1	2.9
路 床 面 仕 上	L 2	0.0

架設ヤード

種 別	記 号	断 面
不 良 土 掘 削	CA 1	22.6
掘 削(土砂)	CA 2	235.0
掘 削(軟岩)	CA 3	131.6
切土法面整形工	CL1	13.31
盛土法面整形工	BL1	—

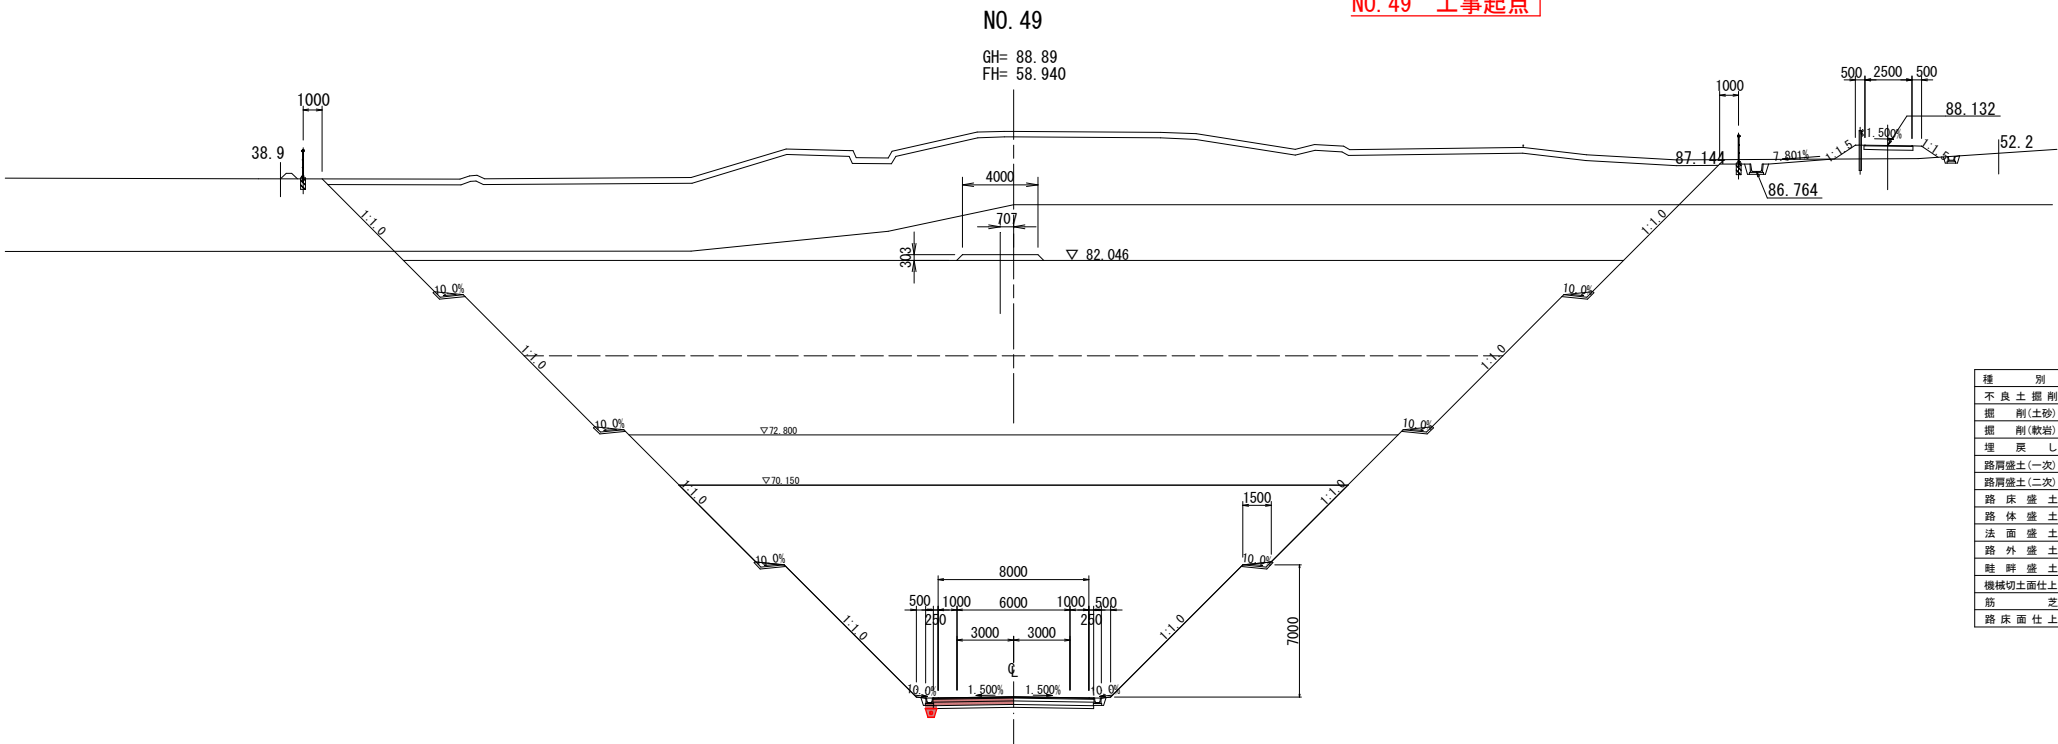

種 別	記 号	断 面
不 良 土 掘 削	CA 1	22.5
掘 削(土砂)	CA 2	235.0
掘 削(軟岩)	CA 3	982.1
埋 戻 し	RA	0.2
路肩盛土(一次)	BA 1	0.0
路肩盛土(二次)	BA 2	0.0
路 床 盛 土	BA 3	0.0
路 体 盛 土	BA 4	0.0
法 面 盛 土	BA 5	0.0
路 外 盛 土	BA 6	0.0
畦 畔 盛 土	BA 7	0.2
機械切土面仕上	CL 1	76.3
筋 芝	L 1	0.0
路 床 面 仕 上	L 2	8.5

(付替道路)


種 別	記 号	断 面
不 良 土 掘 削	CA 1	1.9
掘 削(土砂)	CA 2	0.0
掘 削(軟岩)	CA 3	0.0
埋 戻 し	RA	0.4
路肩盛土(一次)	BA 1	0.3
路肩盛土(二次)	BA 2	0.1
路 床 盛 土	BA 3	1.8
路 体 盛 土	BA 4	0.0
法 面 盛 土	BA 5	0.5
路 外 盛 土	BA 6	0.0
畦 畔 盛 土	BA 7	0.0
機械切土面仕上	CL 1	0.0
筋 芝	L 1	2.4
路 床 面 仕 上	L 2	0.0

西海広開 第 43 号工事
西海広2期 第 50 号工事
NO. 49~NO. 49+1. 000
県営西海岸2期地区広域営農団地農道整備事業

図 面 の 名 称		図面番号
完成・暫定横断面 (2/7)		4-1
縮 尺		1:200
測 量	平成 年 月 日 終了	
設 計		
製 原 図		
図 複 写		
西北農林水産事務所		
青 森 県		

架設ヤード


種 別	記 号	断 面
不 良 土 掘 削	C A 1	24.1
掘 削(土砂)	C A 2	190.9
掘 削(軟岩)	C A 3	128.4
切土法面整形工	CL1	17.34
盛土法面整形工	BL1	—

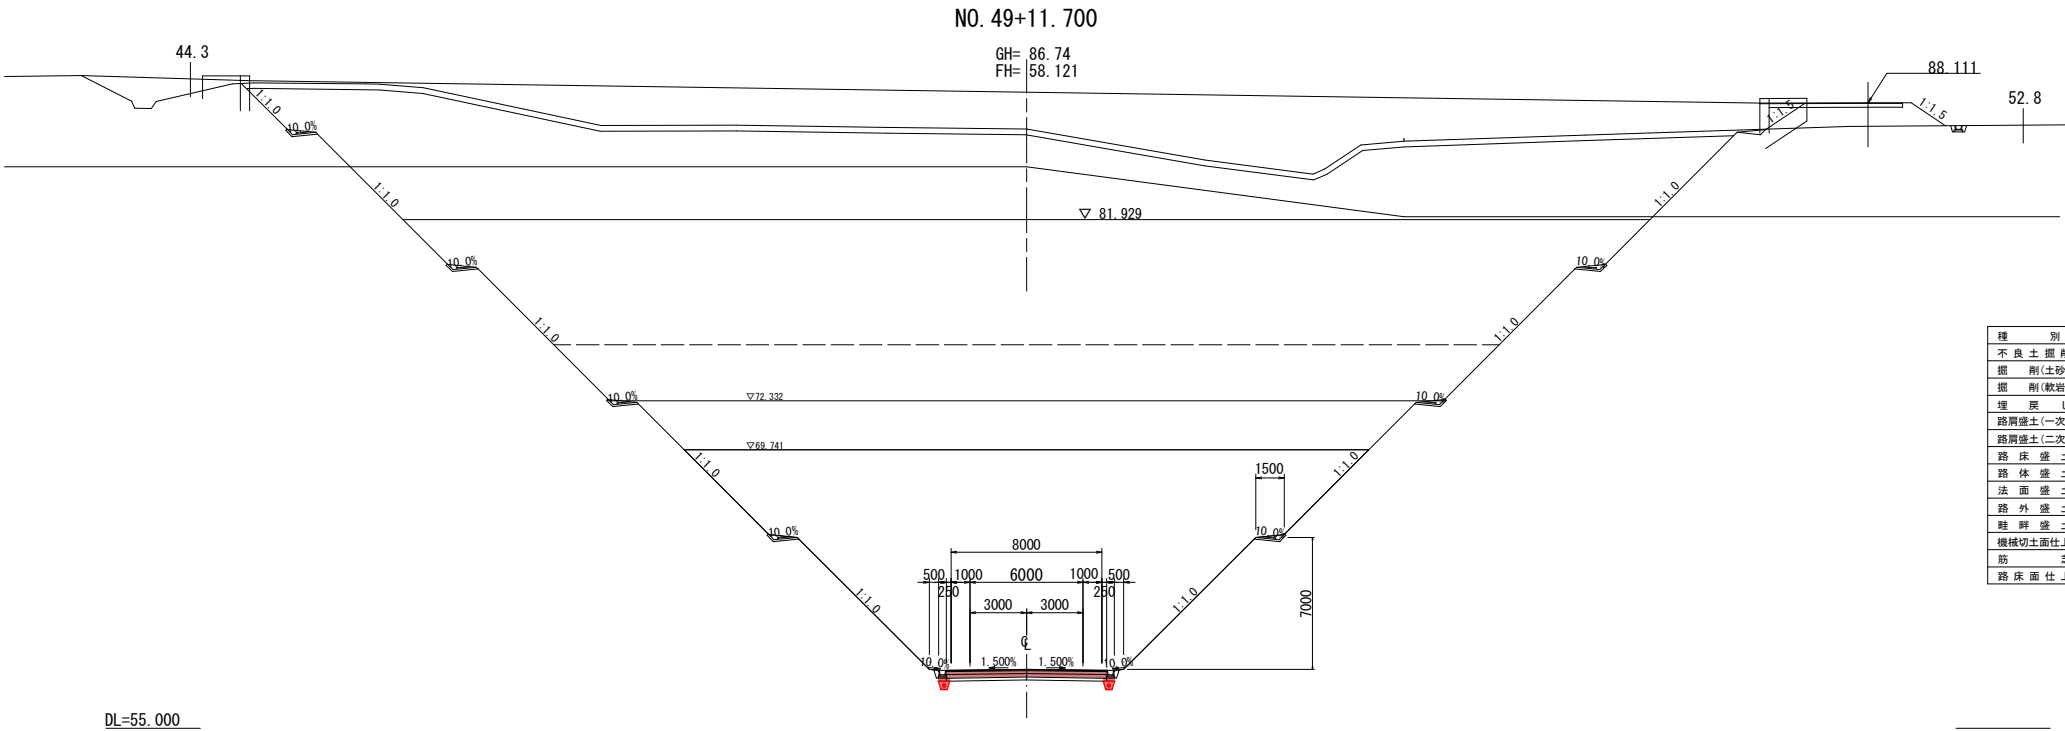

種 別	記 号	断 面
不 良 土 掘 削	C A 1	24.1
掘 削(土砂)	C A 2	190.9
掘 削(軟岩)	C A 3	1.023.5
埋 戻 し	R A	0.2
路肩盛土(一次)	B A 1	0.0
路肩盛土(二次)	B A 2	0.0
路 床 盛 土	B A 3	0.0
路 体 盛 土	B A 4	0.0
法 面 盛 土	B A 5	0.0
路 外 盛 土	B A 6	0.0
畦 畔 盛 土	B A 7	0.0
機械切土面仕上	CL 1	81.4
筋 芝	L 1	0.0
路 床 面 仕 上	L 2	8.5

架設ヤード

種 別	記 号	断 面
不 良 土 掘 削	C A 1	22.7
掘 削(土砂)	C A 2	215.3
掘 削(軟岩)	C A 3	147.7
切土法面整形工	CL1	13.79
盛土法面整形工	BL1	—

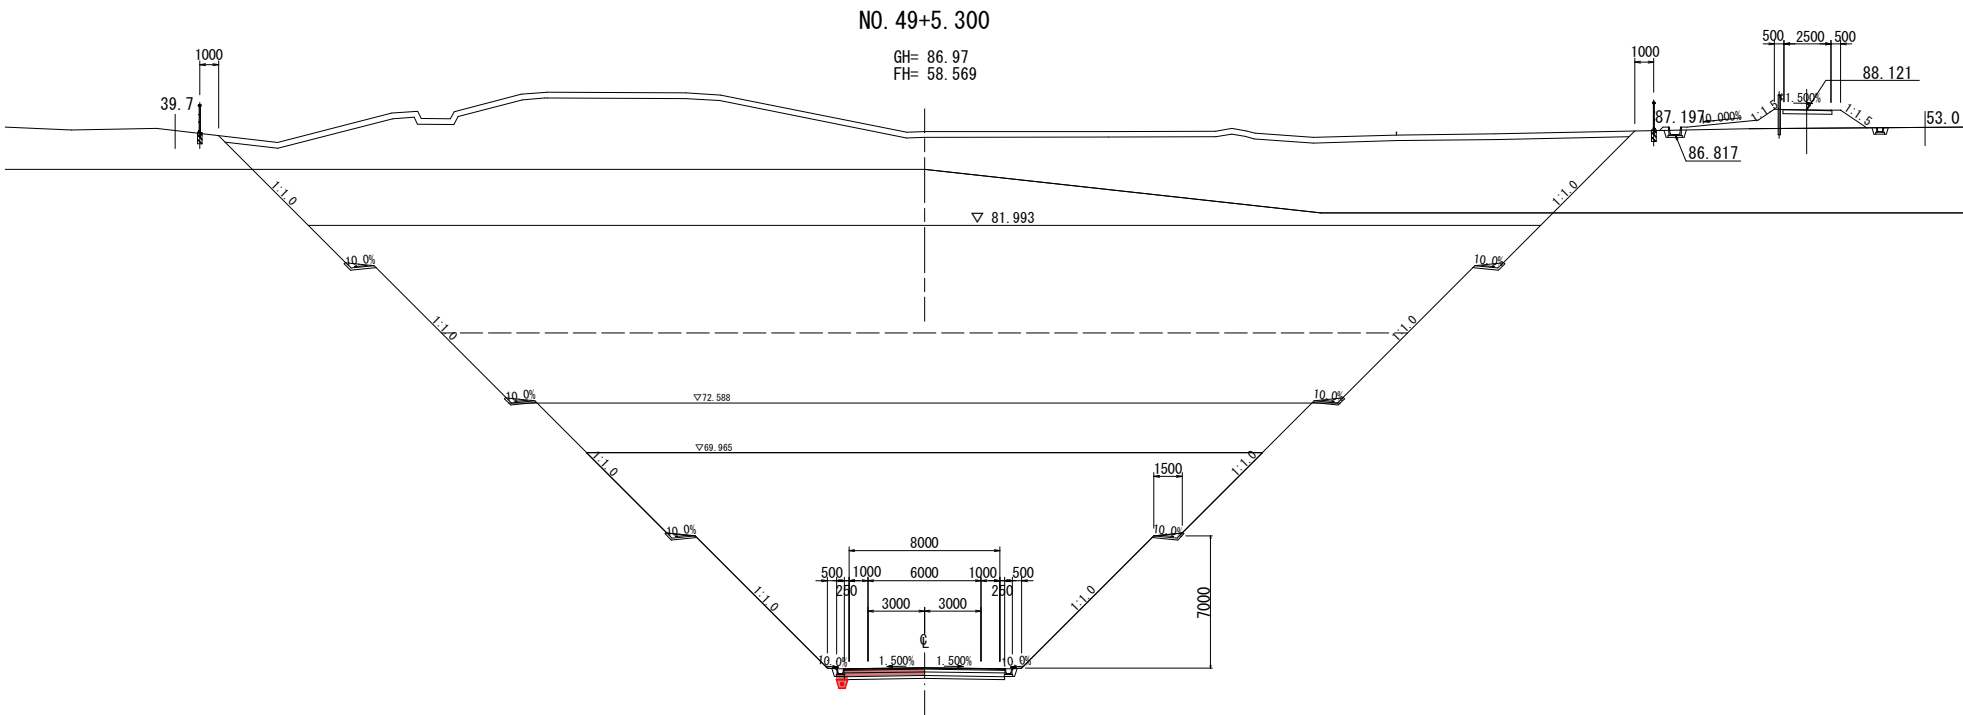


西海広開 第 43 号工事
西海広2期 第 50 号工事
NO. 49+5. 300~NO. 49+11. 700
県営西海岸2期地区広域営農団地農道整備事業

図 面 の 名 称		図面番号
完成・暫定横断面図 (3/7)		4-2
縮 尺 1:200		
測 量	平成 年 月 日 終了	
設 計		
製 原 図		
図 複 写		
西北農林水産事務所		
青 森 県		

種 別	記 号	断 面
不 良 土 掘 削	CA 1	24.8
掘 削(土砂)	CA 2	165.3
掘 削(軟岩)	CA 3	46.2
切土法面整形工	CL1	15.87
盛土法面整形工	BL1	—

架設ヤード

DL=55.000

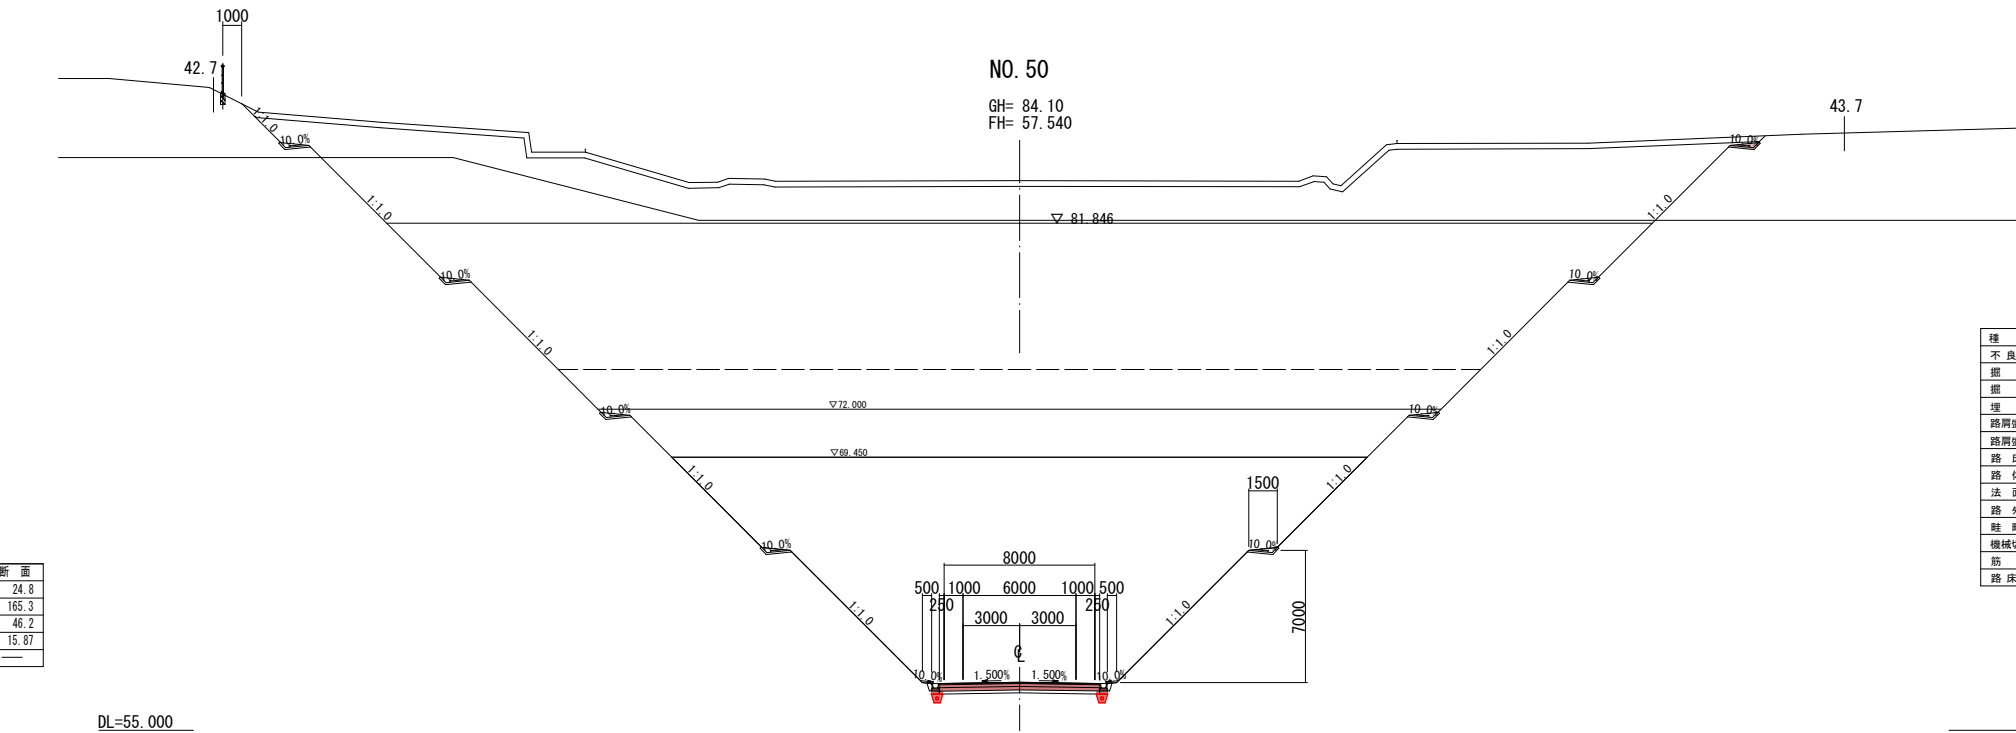


種 別	記 号	断 面
不 良 土 掘 削	CA 1	24.8
掘 削(土砂)	CA 2	165.3
掘 削(軟岩)	CA 3	978.1
埋 戻 し	RA	0.2
路肩盛土(一次)	BA 1	0.0
路肩盛土(二次)	BA 2	0.0
路 床 盛 土	BA 3	0.0
路 体 盛 土	BA 4	0.0
法 面 盛 土	BA 5	0.0
路 外 盛 土	BA 6	0.0
畦 畔 盛 土	BA 7	0.0
機械切土面仕上	CL 1	81.2
筋 芝	L1	0.0
路床面仕上	L 2	8.5

種 別	記 号	断 面
不 良 土 掘 削	CA 1	24.7
掘 削(土砂)	CA 2	143.9
掘 削(軟岩)	CA 3	104.0
切土法面整形工	CL1	16.84
盛土法面整形工	BL1	—

架設ヤード

DL=55.000

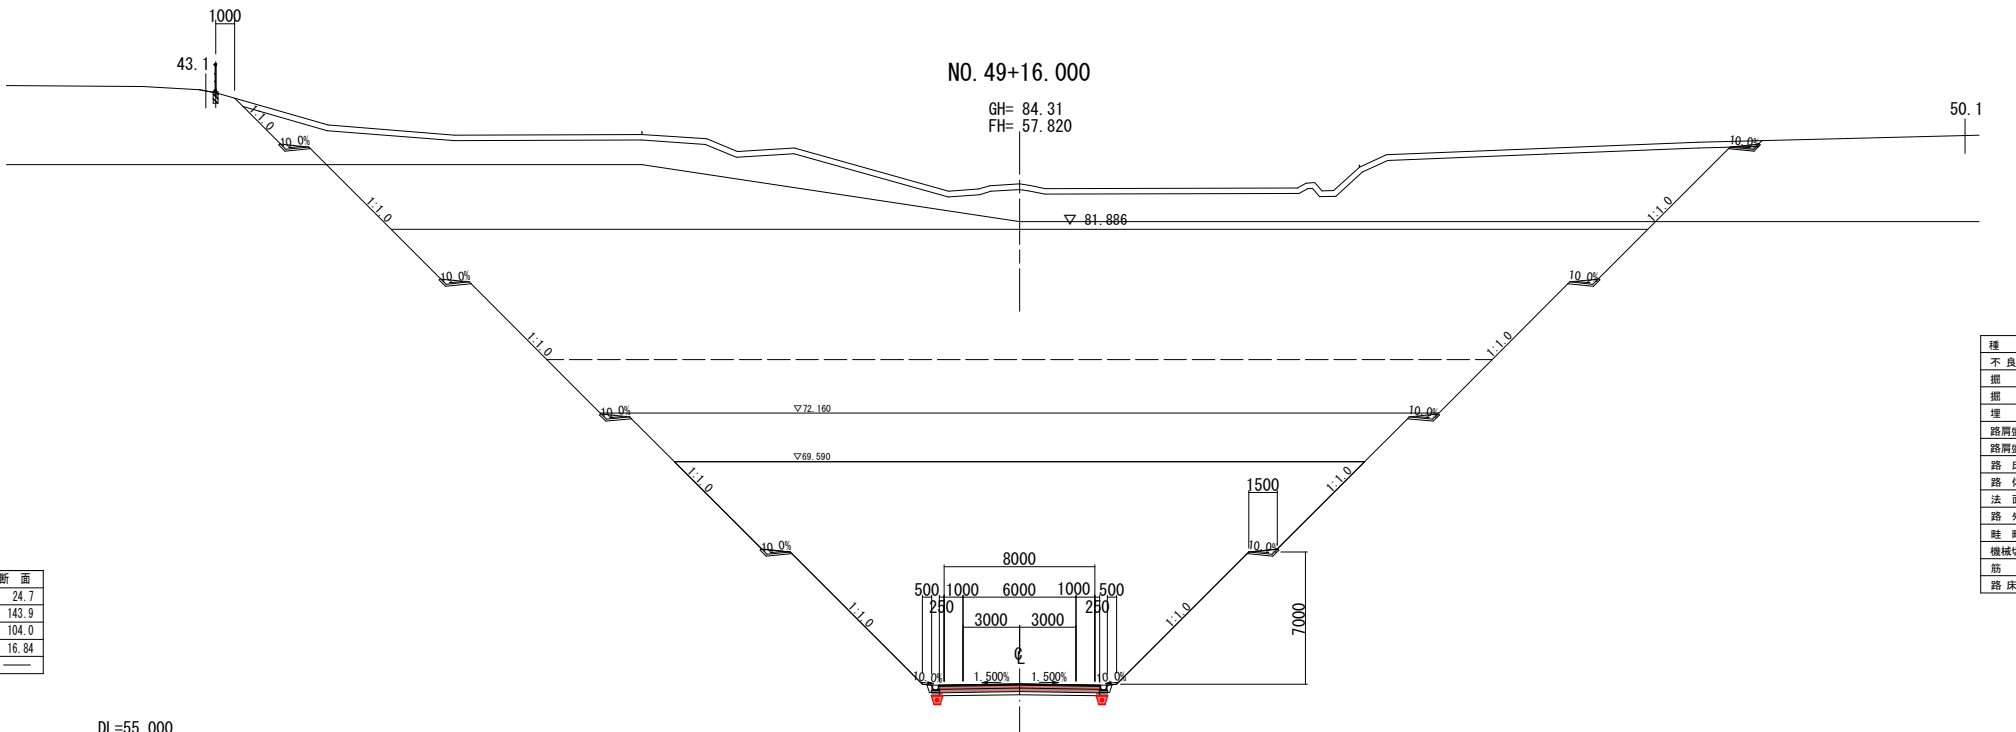

種 別	記 号	断 面
不 良 土 掘 削	CA 1	24.7
掘 削(土砂)	CA 2	143.9
掘 削(軟岩)	CA 3	1,016.2
埋 戻 し	RA	0.2
路肩盛土(一次)	BA 1	0.0
路肩盛土(二次)	BA 2	0.0
路 床 盛 土	BA 3	0.0
路 体 盛 土	BA 4	0.0
法 面 盛 土	BA 5	0.0
路 外 盛 土	BA 6	0.0
畦 畔 盛 土	BA 7	0.0
機械切土面仕上	CL 1	81.4
筋 芝	L1	0.0
路床面仕上	L 2	8.5

西海広開 第 43 号工事
西海広2期 第 50 号工事
NO. 49+16.000~NO. 50
県営西海岸2期地区広域営農団地農道整備事業

図 面 の 名 称		図面番号
完成・暫定横断面図 (4/7)		4-3
縮 尺	1:200	
測 量	平成 年 月 日終了	
設 計		
製 原 図		
図 複 写		
青森県西北農林水産事務所		
青 森 県		



種 別	記 号	断 面	一 次
不良土(掘削)	CA 1	24.8	8.8
掘削土(砂)	CA 2	165.3	14.
掘削土(軟岩)	CA 3	978.1	
堆 戻 土	RA	0.2	
路肩盛土(一次)	BA 1	0.0	
路肩盛土(二次)	BA 2	0.0	
路 床 盛 土	BA 3	0.0	
路 面 盛 土	BA 4	0.0	
法 面 盛 土	BA 5	0.0	
路 外 盛 土	BA 6	0.0	
趾 畔 盛 土	BA 7	0.0	
機械切土面仕上	CL 1	81.2	
筋 芝	L 1	0.0	
路床面仕上	L 2	8.5	


西海広開 第 43 号工事
西海広2期 第 50 号工事
NO. 50+7. 0
県営西海岸2期地区広域営農団地農道整備事業

図 面 の 名 称			図面番号
完成・暫定横断面 (5/7)			4-4
縮 尺 1:200			
測 量		平成 年 月 日 終了	
設 計			
製	原 図		
図 複 写			
青森県西北農林水産事務所			
青 森 県			

架設ヤード

種 別	記 号	断 面
不 良 土 掘 削	CA 1	12.3
掘 削(土砂)	CA 2	187.6
掘 削(軟岩)	CA 3	83.3
切土法面整形工	CL1	10.83
盛土法面整形工	BL1	—

DL=50.000

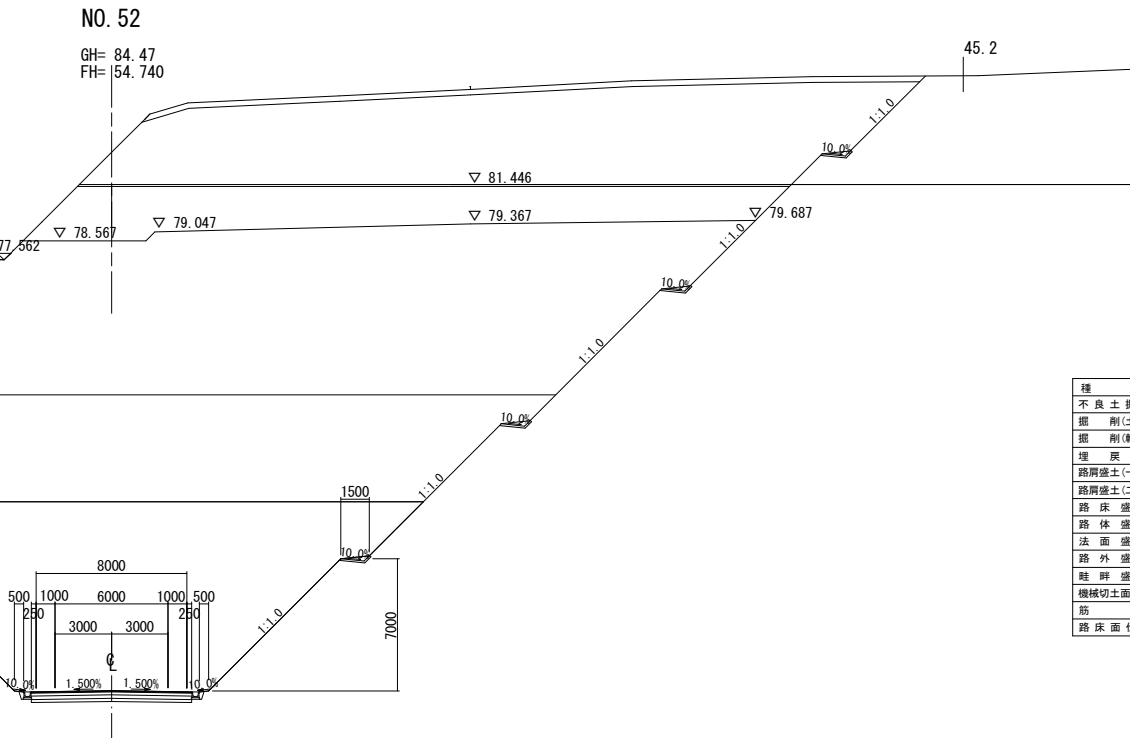


種 別	記 号	断 面	一 次
不 良 土 掘 削	CA 1	25.3	12.8
掘 削(土砂)	CA 2	338.1	118.9
掘 削(軟岩)	CA 3	1,032.3	73.1
埋 戻 し	RA	0.3	
路肩盛土(一次)	BA 1	0.0	
路肩盛土(二次)	BA 2	0.0	
路 床 盛 土	BA 3	0.0	
路 体 盛 土	BA 4	0.0	
法 面 盛 土	BA 5	0.0	
路 外 盛 土	BA 6	0.0	
畦 畔 盛 土	BA 7	0.2	
機械切土面仕上	CL 1	84.5	
筋 乏	L 1	0.0	
路 床 面 仕 上	L 2	8.5	

架設ヤード

種 別	記 号	断 面
不 良 土 掘 削	CA 1	12.4
掘 削(土砂)	CA 2	108.8
掘 削(軟岩)	CA 3	109.0
切土法面整形工	CL1	10.10
盛土法面整形工	BL1	—

DL=55.000

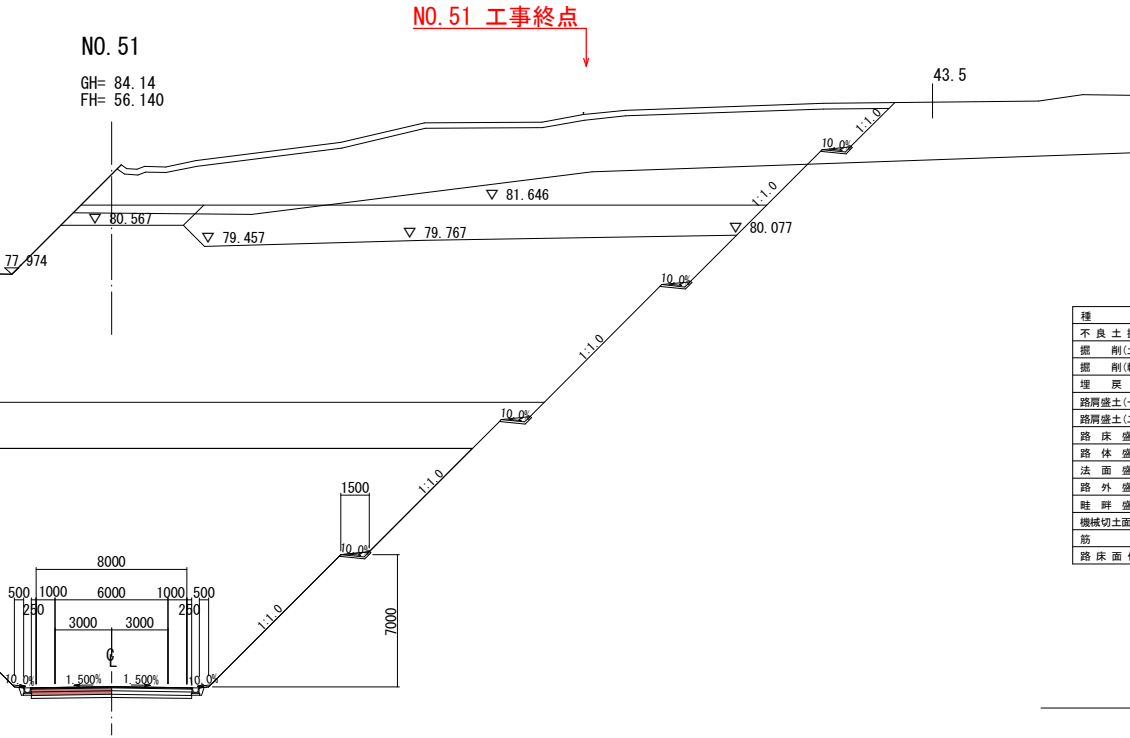


種 別	記 号	断 面	一 次
不 良 土 掘 削	CA 1	23.8	11.4
掘 削(土砂)	CA 2	217.7	83.0
掘 削(軟岩)	CA 3	1,012.1	95.8
埋 戻 し	RA	0.3	
路肩盛土(一次)	BA 1	0.0	
路肩盛土(二次)	BA 2	0.0	
路 床 盛 土	BA 3	0.0	
路 体 盛 土	BA 4	0.0	
法 面 盛 土	BA 5	0.0	
路 外 盛 土	BA 6	0.0	
畦 畔 盛 土	BA 7	0.2	
機械切土面仕上	CL 1	80.9	
筋 乏	L 1	0.0	
路 床 面 仕 上	L 2	8.5	

西海広開 第 43 号工事
西海広2期 第 50 号工事
N0. 51~N0. 52
県営西海岸2期地区広域営農団地農道整備事業



図 面 の 名 称		図面番号
完成・暫定横断面図 (6/7)		4-5
縮 尺	1:200	
測 量	平成 年 月 日 終了	
設 計		
製 原 図		
図 複 写		
青森県西北農林水産事務所		
青 森 県		

法面保護工構造図

横 断 図 S=1:200

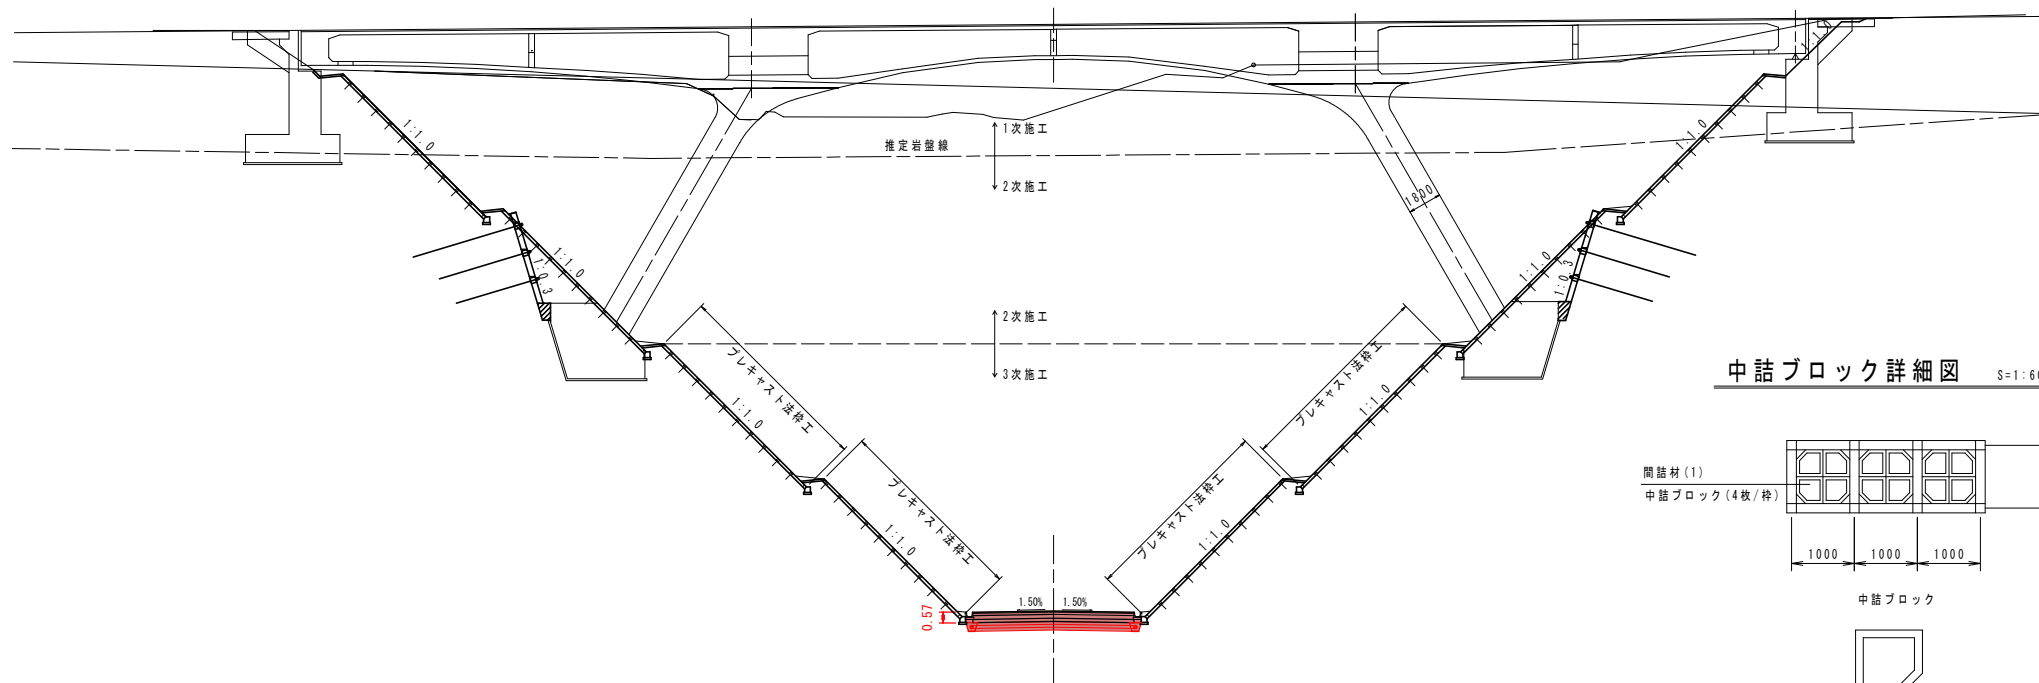


平面图 S=1:200

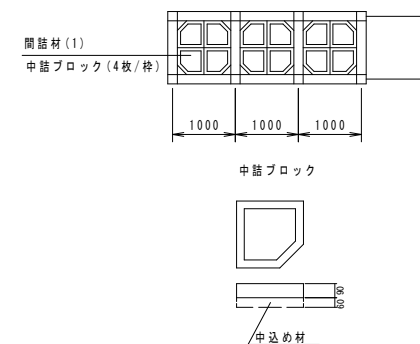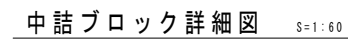


標準断面図 $S=1:100$



プレキャスト法枠工

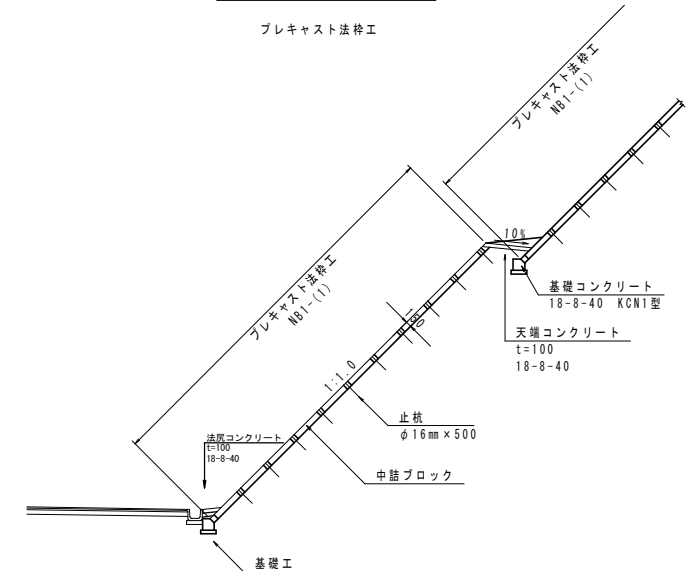

法尻コンクリート詳細図 S=1:20

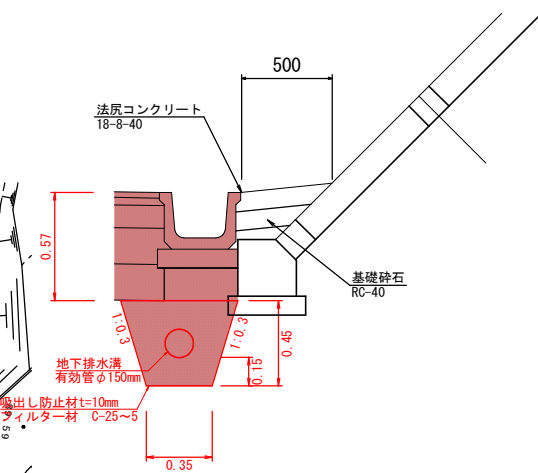

天端コンクリート詳細図 S=1:100

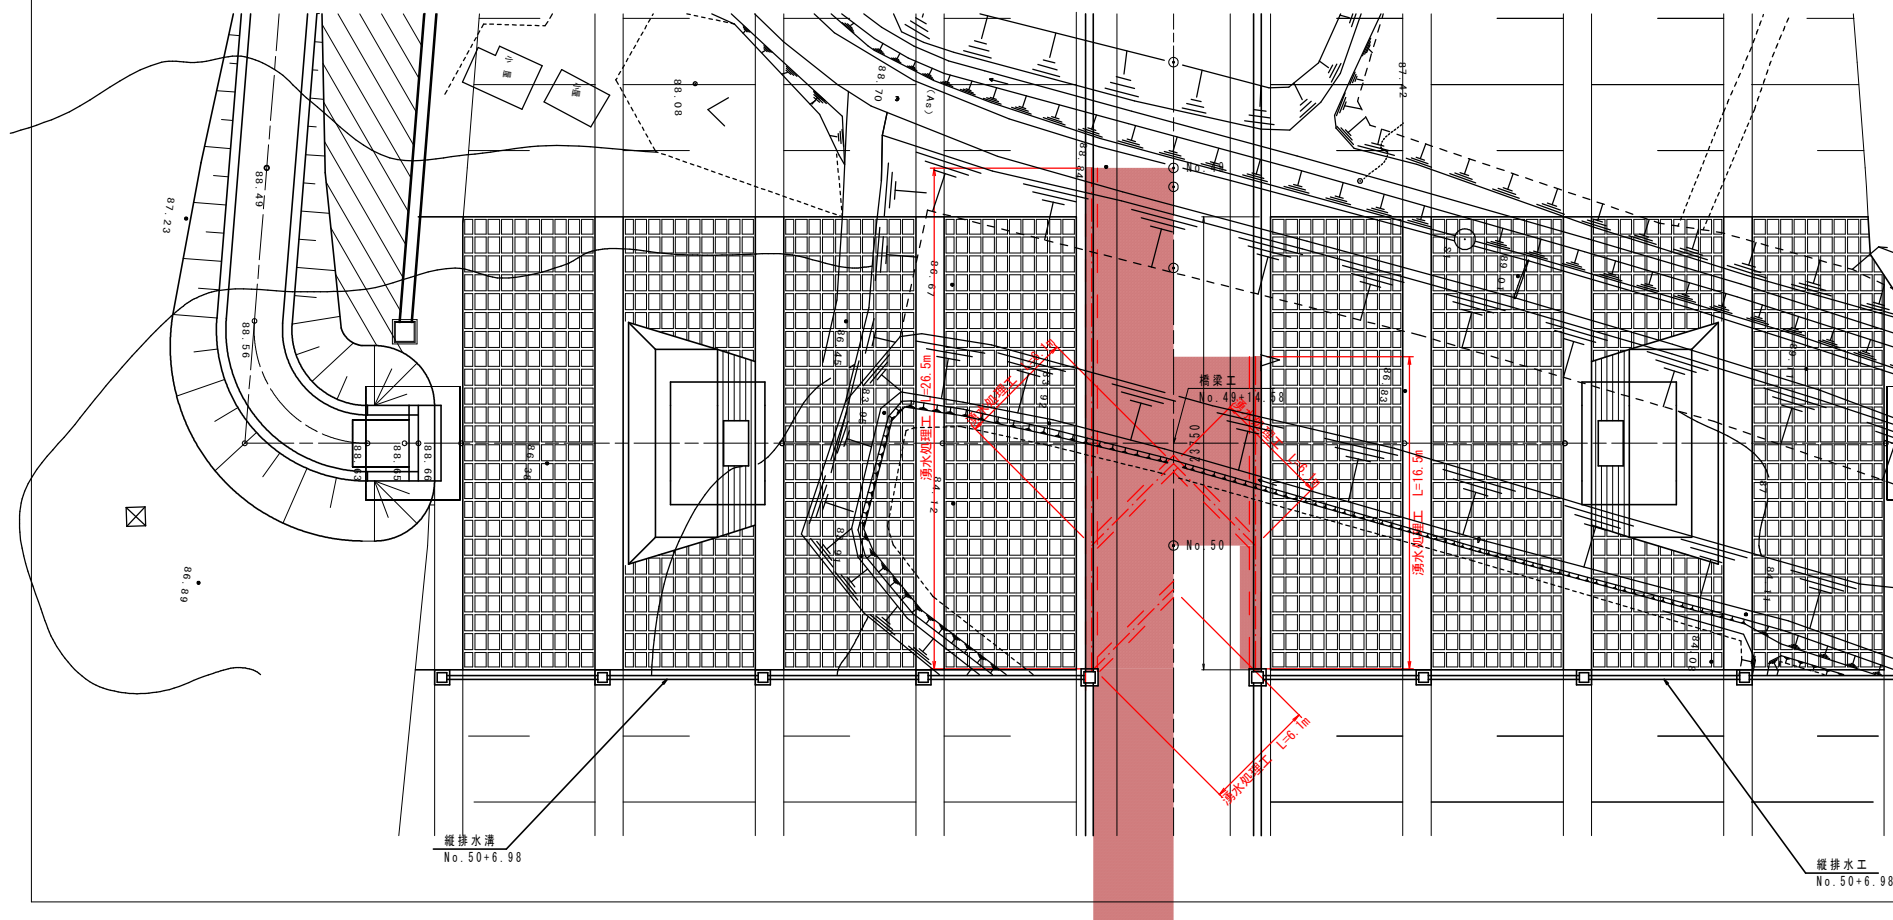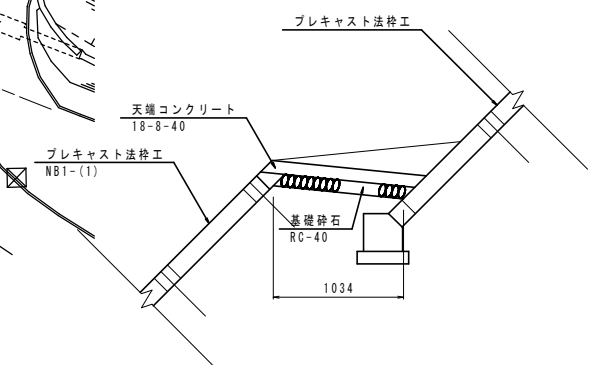

県営西海岸2期地区広域営農団地農道整備事業

図 面 の 名 称		図面番号
橋梁一般図 縮 尺 図 示		6
測 量	平成 年 月 日 終了	
設 計		
製 原 図		
図 複 写		
西北地域県民局 地域農林水産部		
青 森 県		