


令和8年度	河川改良工事
工事番号	第 3700 号
河川名	広瀬川
施行箇所	東津軽郡蓬田村大字広瀬地内
位置図	縮尺 ー
図面番号	2 葉中 1
東青県土整備事務所	
青 森 県	



令和8年度		河川改良工事	
工事番号		第3700号	
路線名 河川		広瀬川	
施工箇所		東津軽郡蓬田村大字広瀬地内	
平面図・標準横断面図		縮尺	—
図面番号		2 葉中 2	
東青県土整備事務所			
青 森 県			

平面図

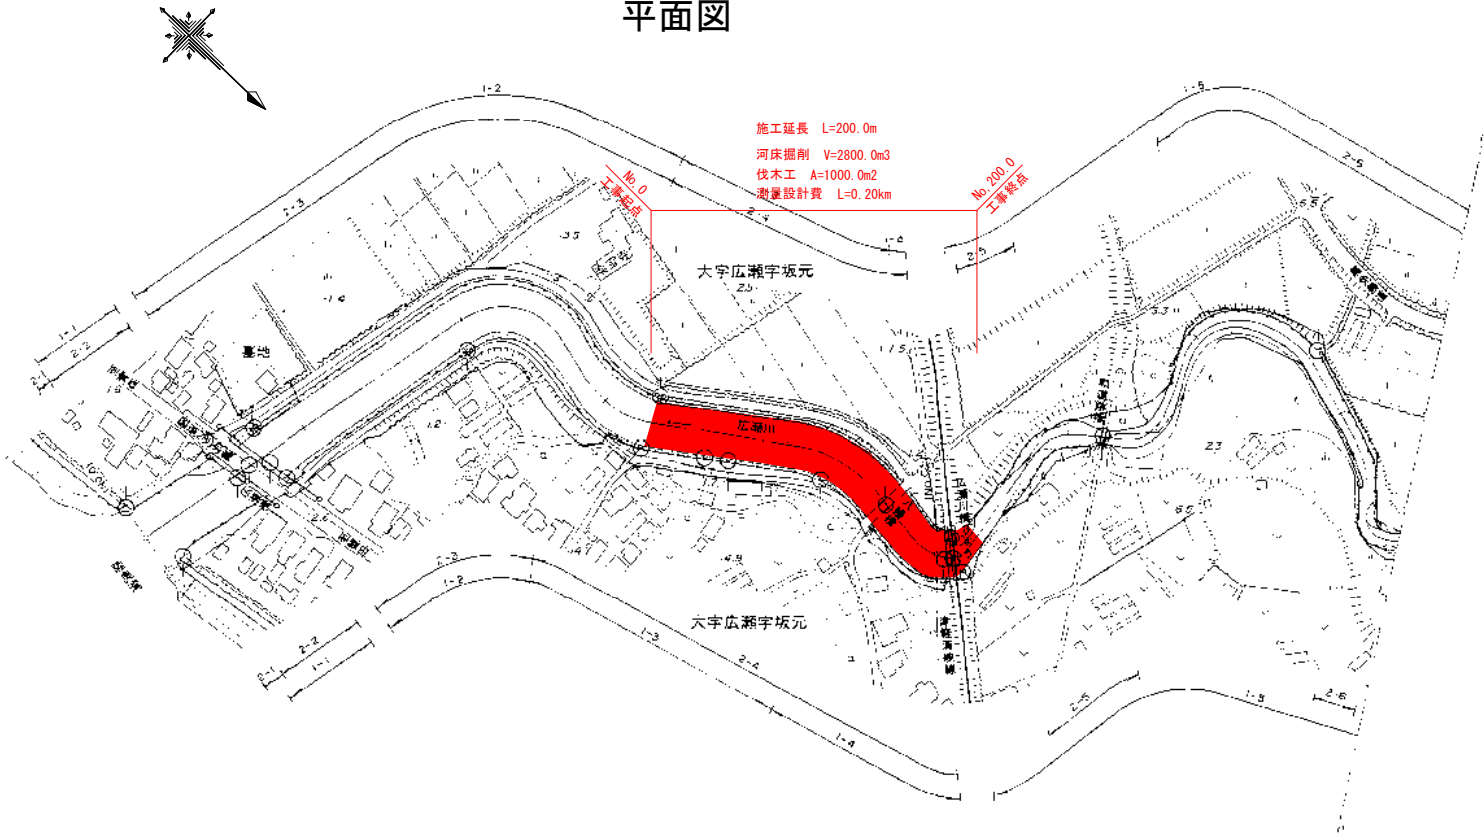

標準横断面図

