



令和 8 年度		舗装補修	工事
工事 番号		第 9302 号	
路 線 名		櫛引上名久井三戸線	
施 工 所		三戸郡南部町大字杉沢 地内	
平面図		縮尺	任意
図面 番号	6 葉 中 1		
三八県土整備事務所			
青 森 県			

位置図

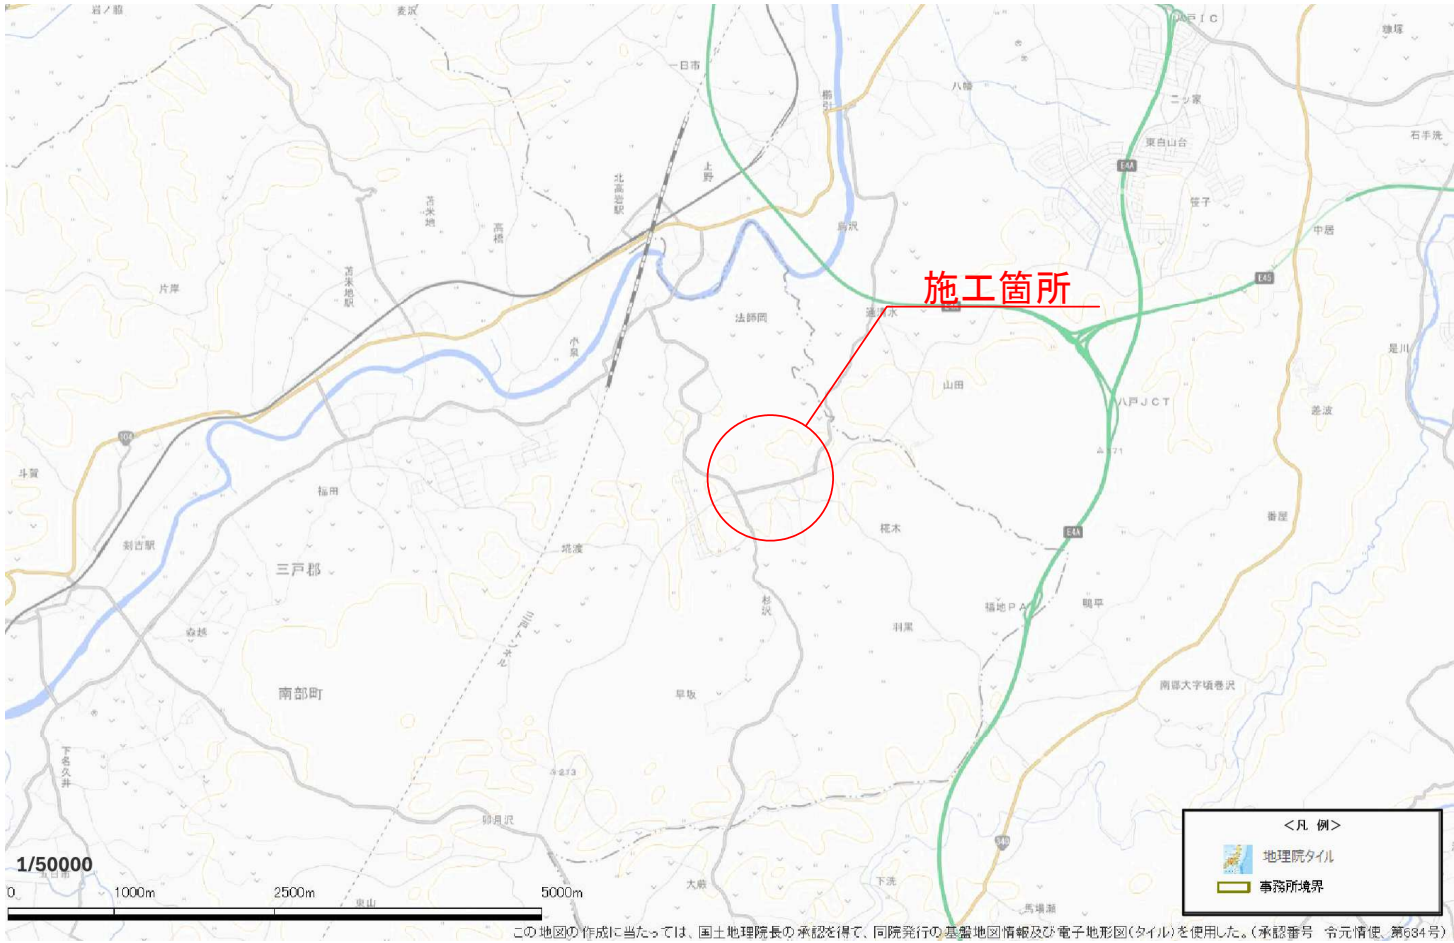

令和 8 年度	舗装補修	工事
工事番号	第 9302 号	
路線名 河 川	櫛引上名久井三戸線	
施工 箇所	三戸郡南部町大字杉沢 地内	
平面図	縮尺	任意
図面番号	6 葉中 2	
三八県土整備事務所		
青 森 県		


平面図

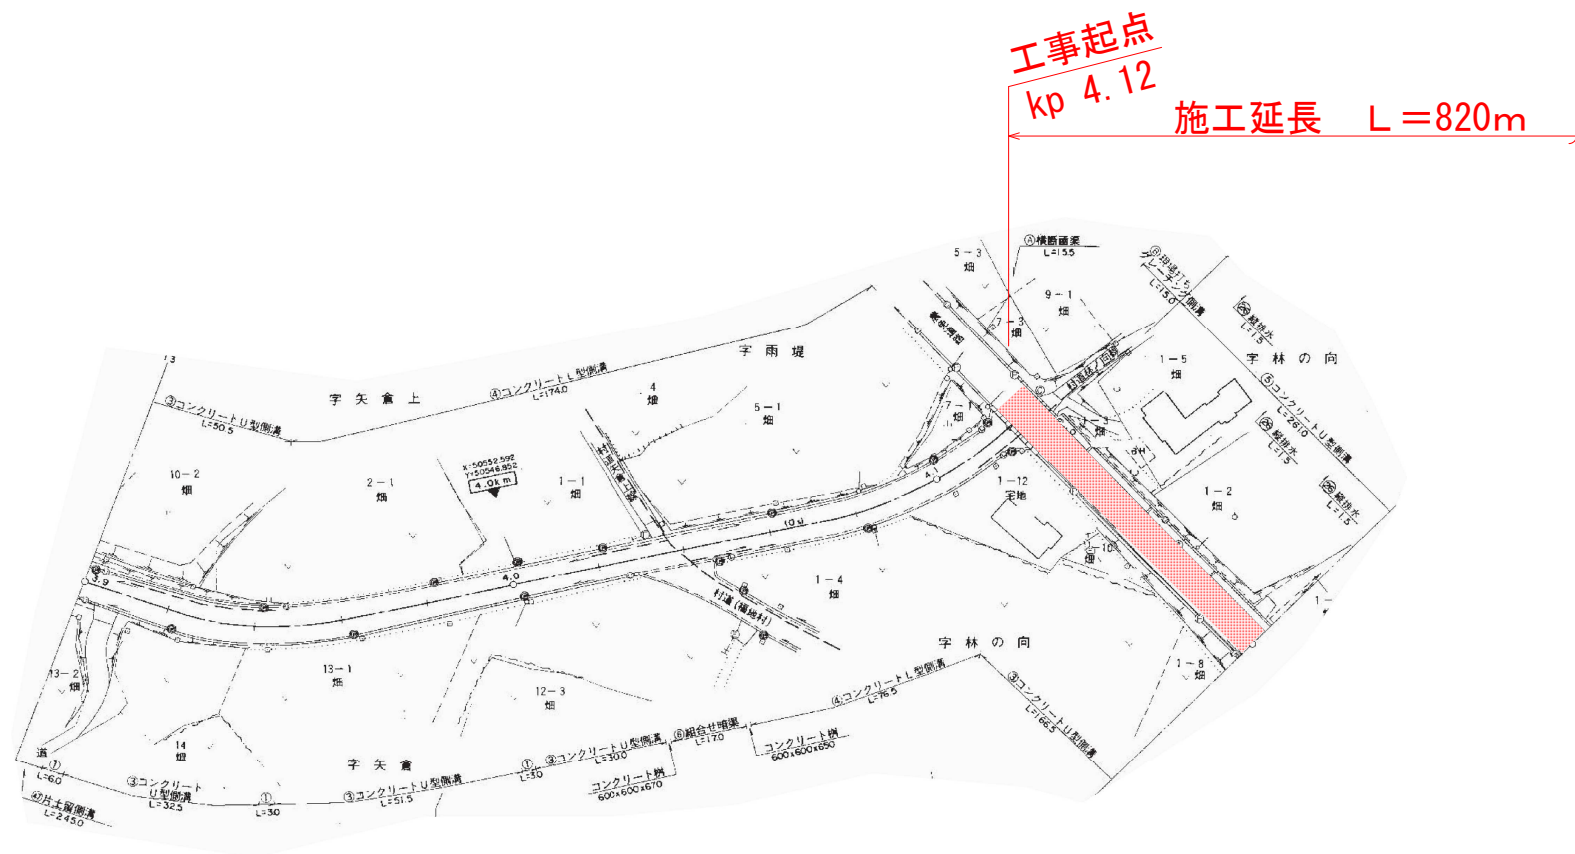

令和 8 年度		舗装補修		工事	
工事 番 号		第 9302 号			
路 線 名		櫛引上名久井三戸線			
施 工 所		三戸郡南部町大字杉沢 地内			
平面図		縮尺		任意	
図面 番 号		6 葉 中 3			
三八県土整備事務所					
青 森 県					

平面図


施工延長 L=820m

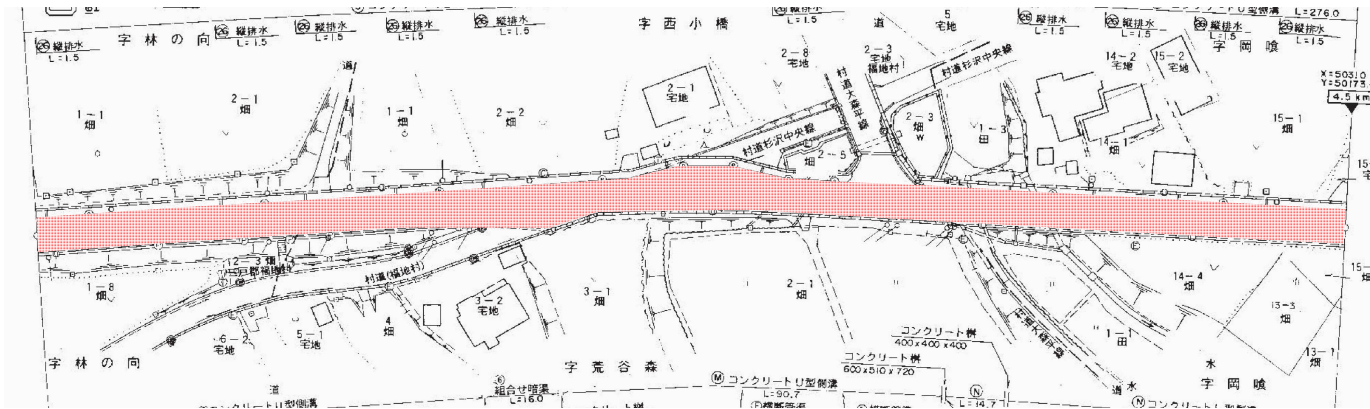

令和 8 年度		舗装補修		工事	
工事 番 号		第 9302 号			
路 線 名 河 川		櫛引上名久井三戸線			
施 工 所 箇 所		三戸郡南部町大字杉沢 地内			
平面図		縮尺		任意	
図面 番 号		6 葉 中 4			
三八県土整備事務所					
青 森 県					



平面図

施工延長 L=820m

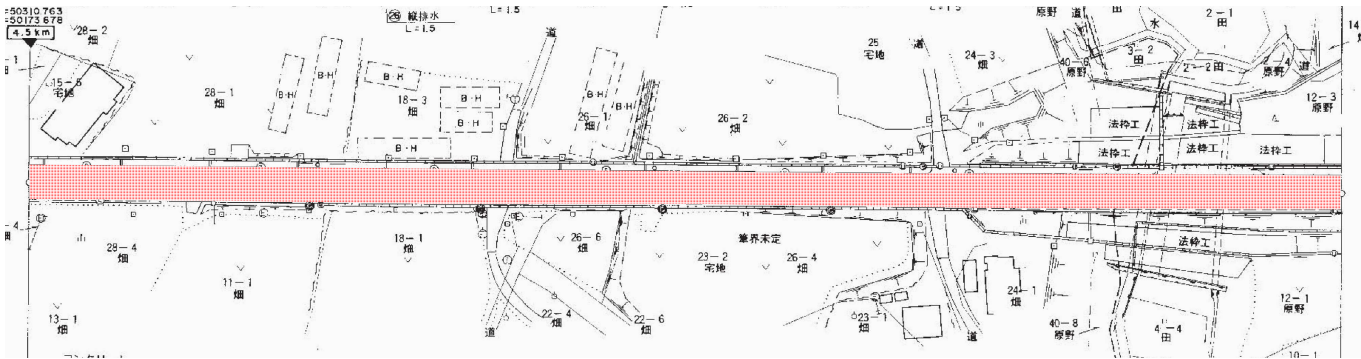

令和 8 年度 舗装補修 工事	
工事番号	第 9302 号
路線名	櫛引上名久井三戸線
施工箇所	三戸郡南部町大字杉沢 地内
平面図	縮尺 任意
図面番号	6 葉中 5
三八県土整備事務所	
青 森 県	

平面図

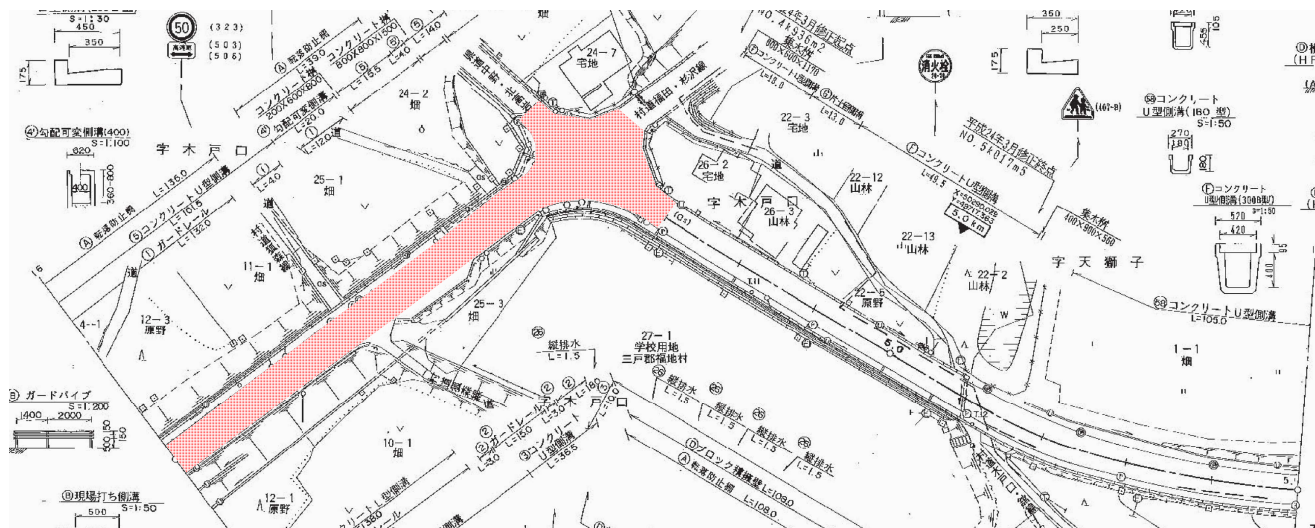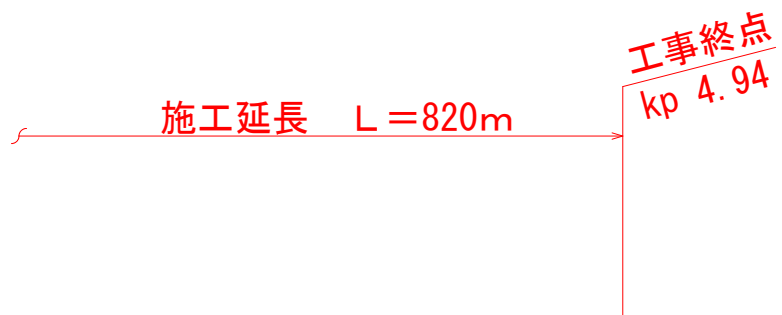

令和 8 年度		舗装補修		工事	
工事番号		第 9302 号			
路線名		櫛引上名久井三戸線			
施工箇所		三戸郡南部町大字杉沢 地内			
平面図			縮尺		任意
図面番号		6 葉中 6			
三八県土整備事務所					
青 森 県					

標準横断図

