


令和 8 年度		舗装補修		工事	
工事 番 号		第 9310 号			
路 線 名 河 川		浅水南部線			
施 工 箇 所		三戸郡五戸町大字浅水 地内			
平面図		縮尺		任意	
図面 番号		3 葉 中 1			
三八県土整備事務所					
青 森 県					

位置図

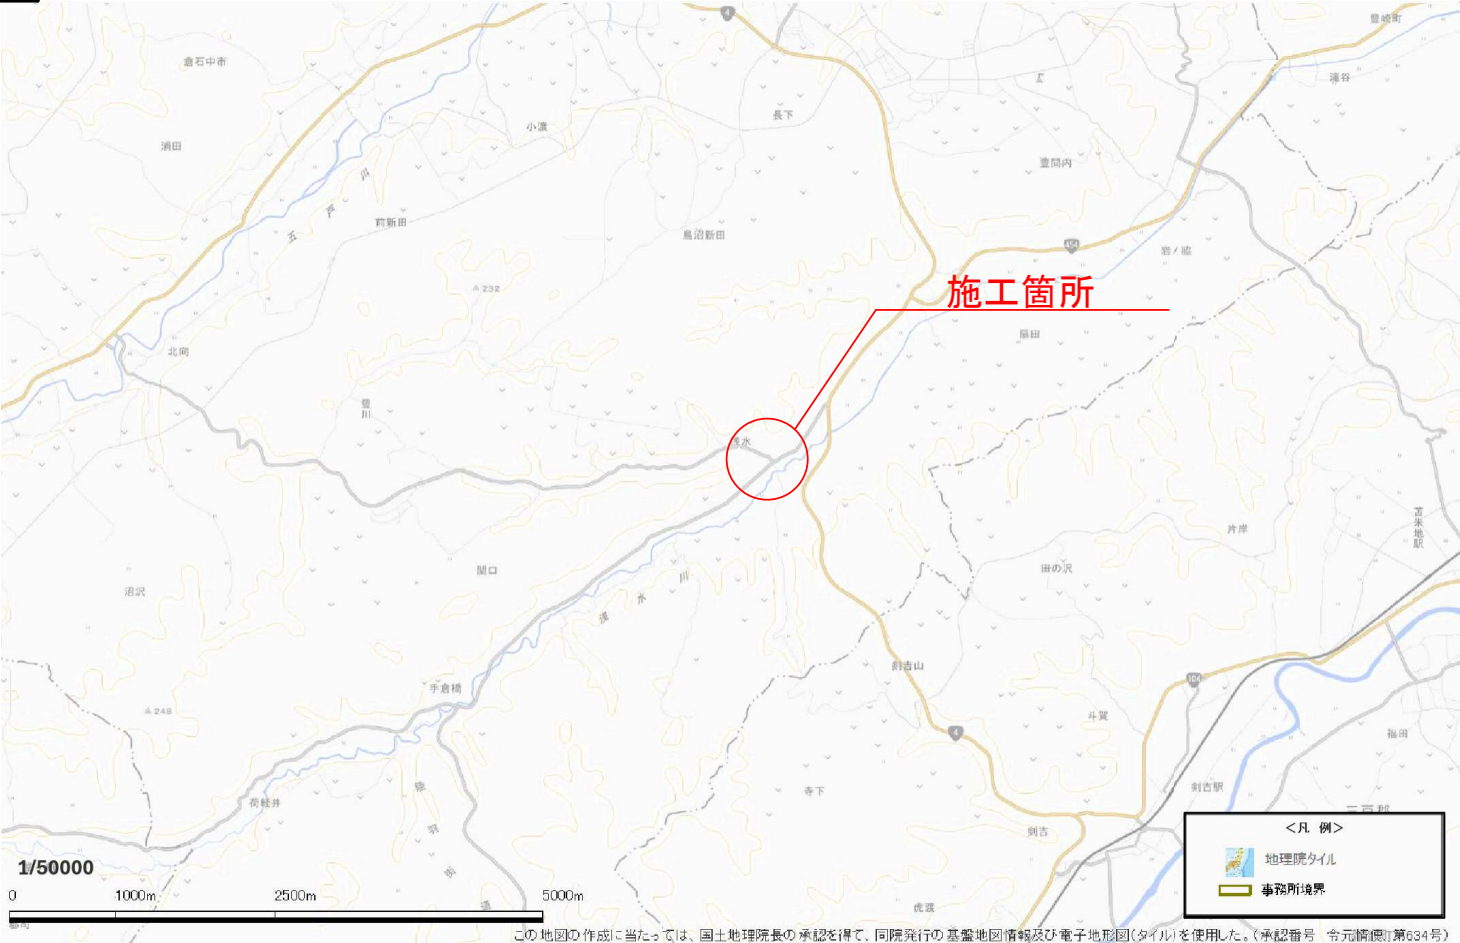

この地図の作成に当たっては、国土地理院長の承認を得て、同院発行の基盤地図情報及び電子地形図(タイル)を使用した。(承認番号 令元精認第634号)

令和 8 年度		舗装補修	工事
工事 番 号	第 9310 号		
路 線 名 河 川	浅水南部線		
施 工 所	三戸郡五戸町大字浅水 地内		
平面図		縮尺	任意
図面 番号	3 葉 中 3		
三八県土整備事務所			
青 森 県			

標準横断図

