


令和8年度		激甚災害対策 特別緊急測量業務委託	
業務番号		繰渡特委第1-5号	
路線 河川		中村川	
施行 箇所		西津軽郡鰐ヶ沢町 大字舞戸町	地内
平面図		縮尺 1:2000	
図面番号		2 葉中 1	
青森県西北県土整備事務所 鰐ヶ沢道路河川事業所			
青森県			

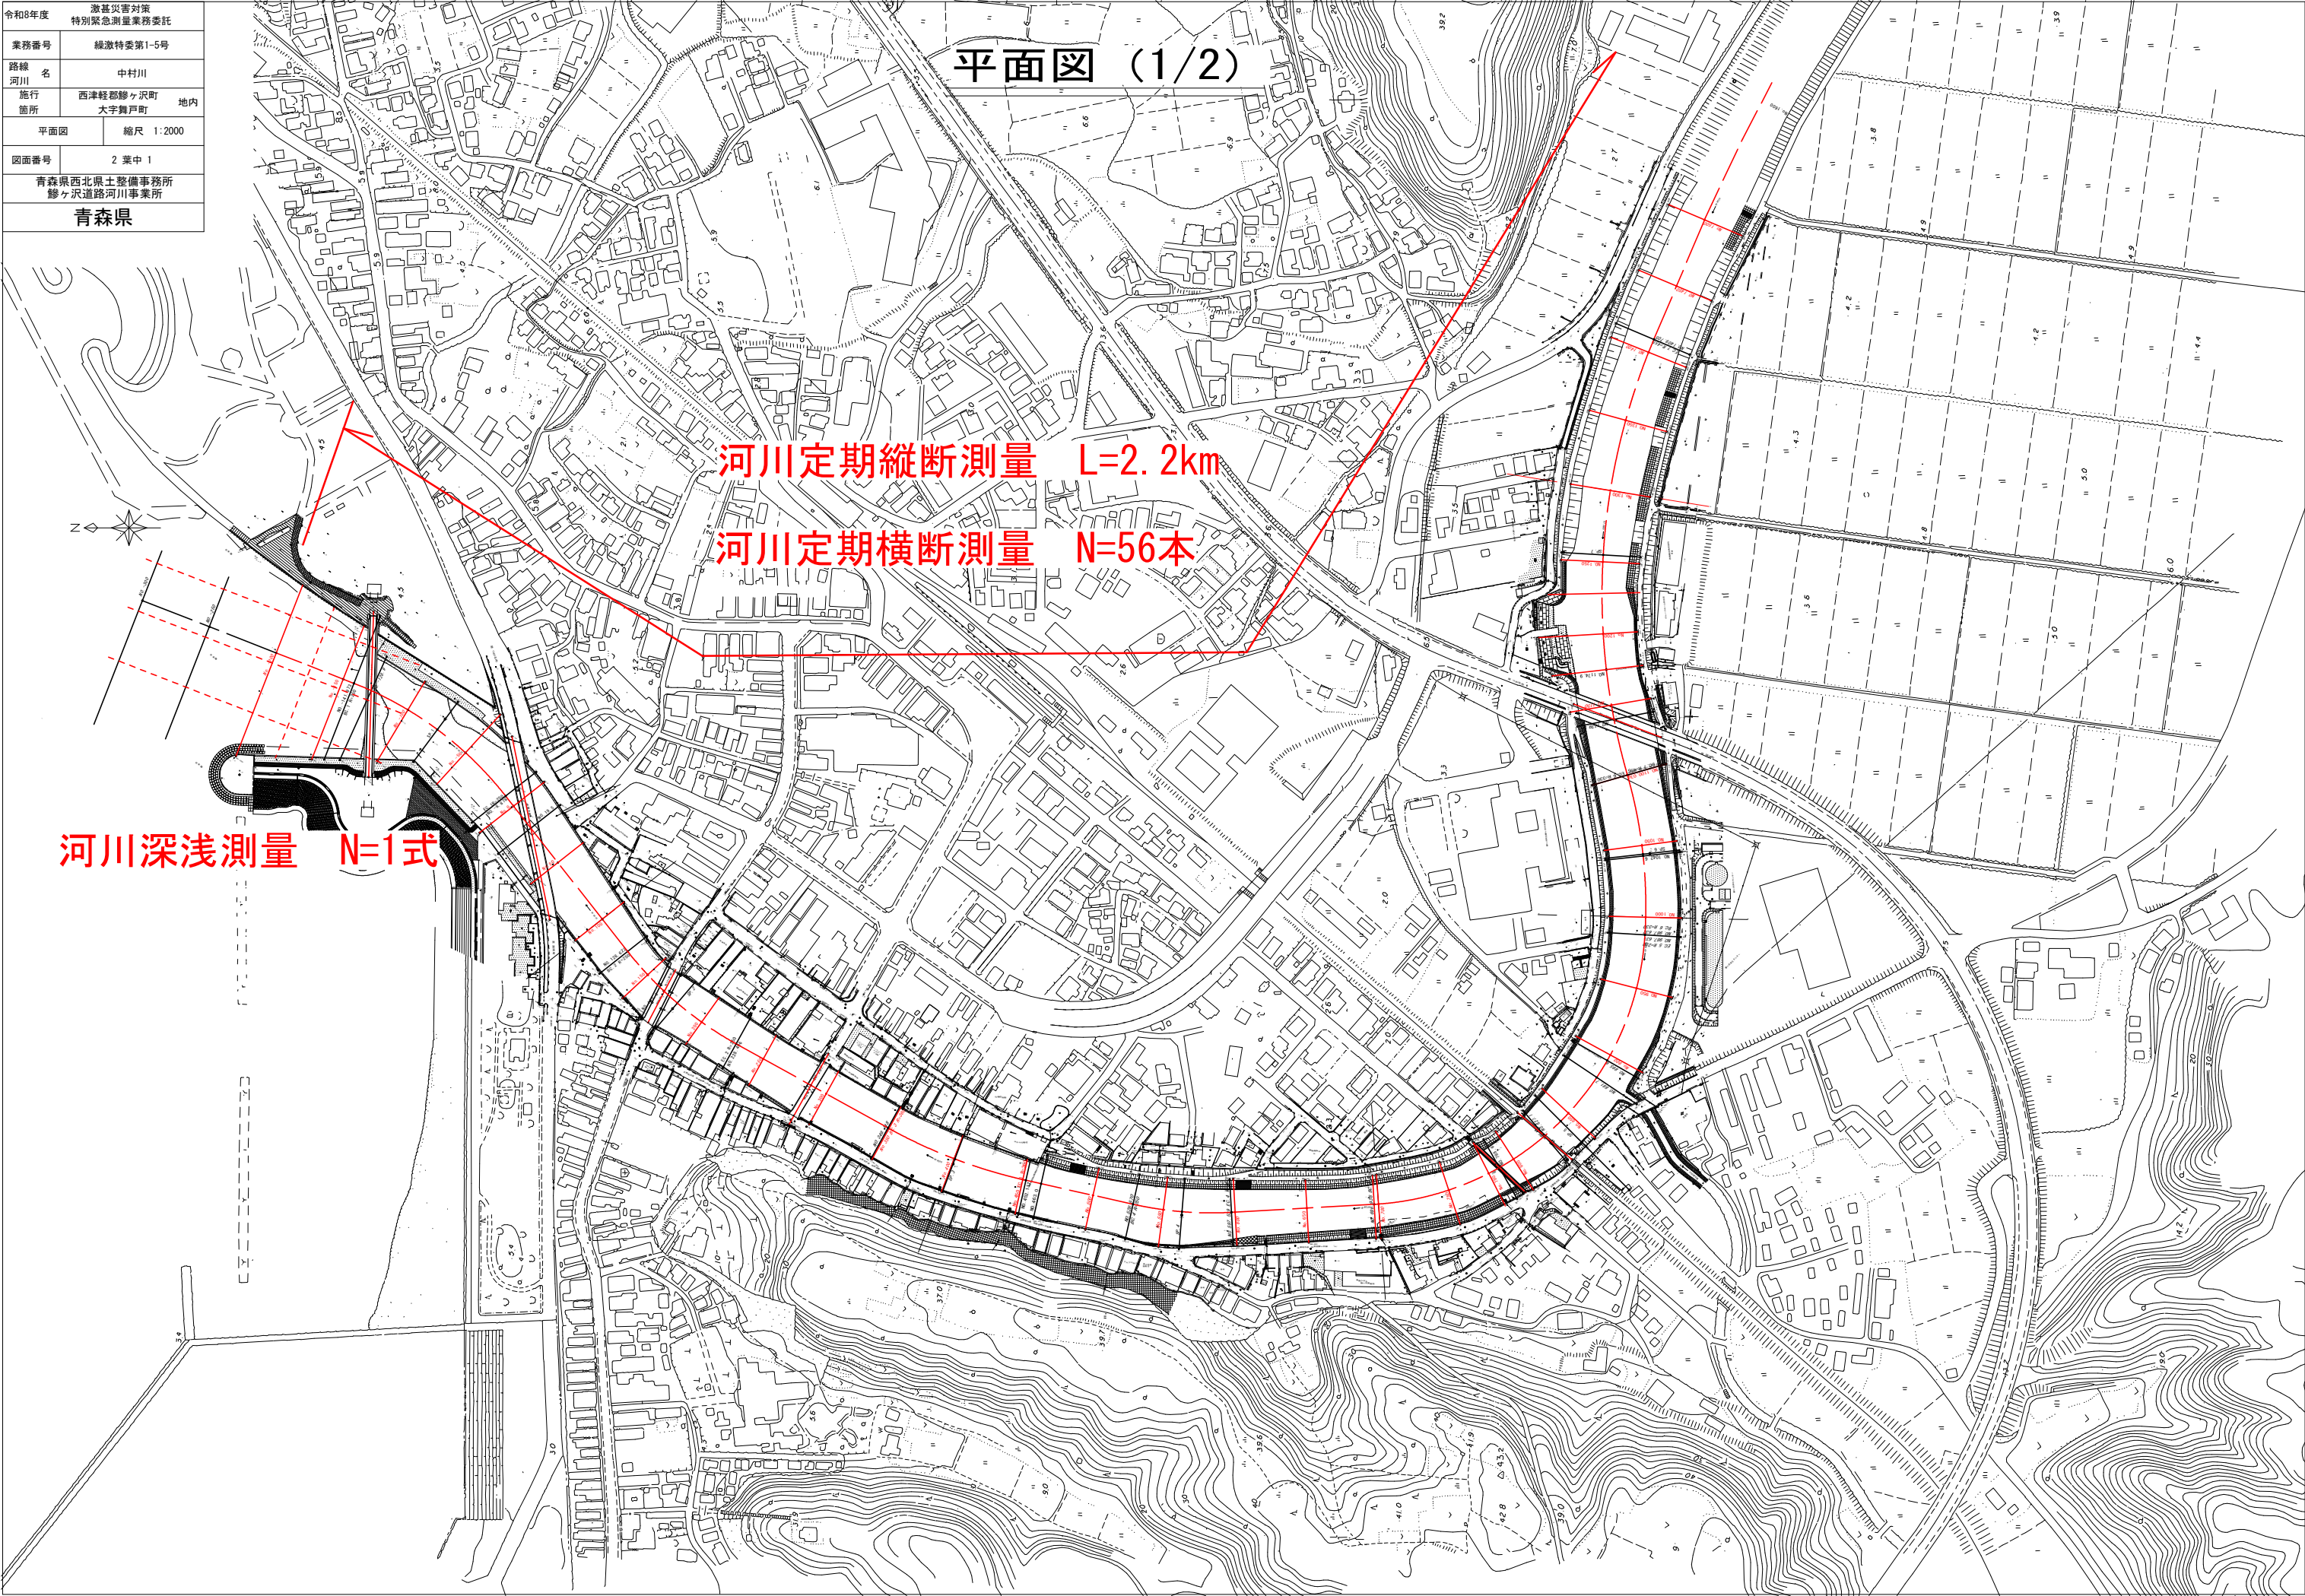

令和8年度		激甚災害対策 特別緊急測量業務委託	
業務番号		緑激特委第1-5号	
路線 河川		中村川	
施行 箇所		西津軽郡鰐ヶ沢町 大字舞戸町	地内
平面図		縮尺 FREE	
図面番号		2 葉中 2	
青森県西北県土整備事務所 鰐ヶ沢道路河川事業所			
青森県			

平面図 (2/2)

河川測量範囲

