


令和8年度 激甚災害対策特別緊急工損事前調査業務委託	
工事番号	繰激特委第 1-6 号
路線名 河 川	中 村 川
施行 箇 所	西津軽郡鰺ヶ沢町 地内 大字舞戸町 地内
位置図	縮尺 図示
図面番号	2 葉中 1
青森県 西北県土整備事務所 鰺ヶ沢道路河川事業所	
青 森 県	

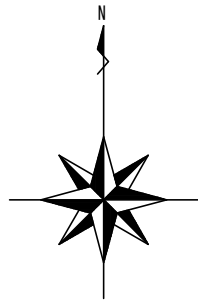



位置図 S=1:25000



※国土地理院数値地図より引用

令和8年度	激甚災害対策特別緊急 工損事前調査業務委託
業務番号	緑激特委第1-6号
河川名	中村川
施工箇所	西津軽郡鰺ヶ沢町 大字舞戸町
平面図	縮尺 1:1000
図面番号	2 葉中 2
西北県土整備事務所	
青森県	

調査区域平面図

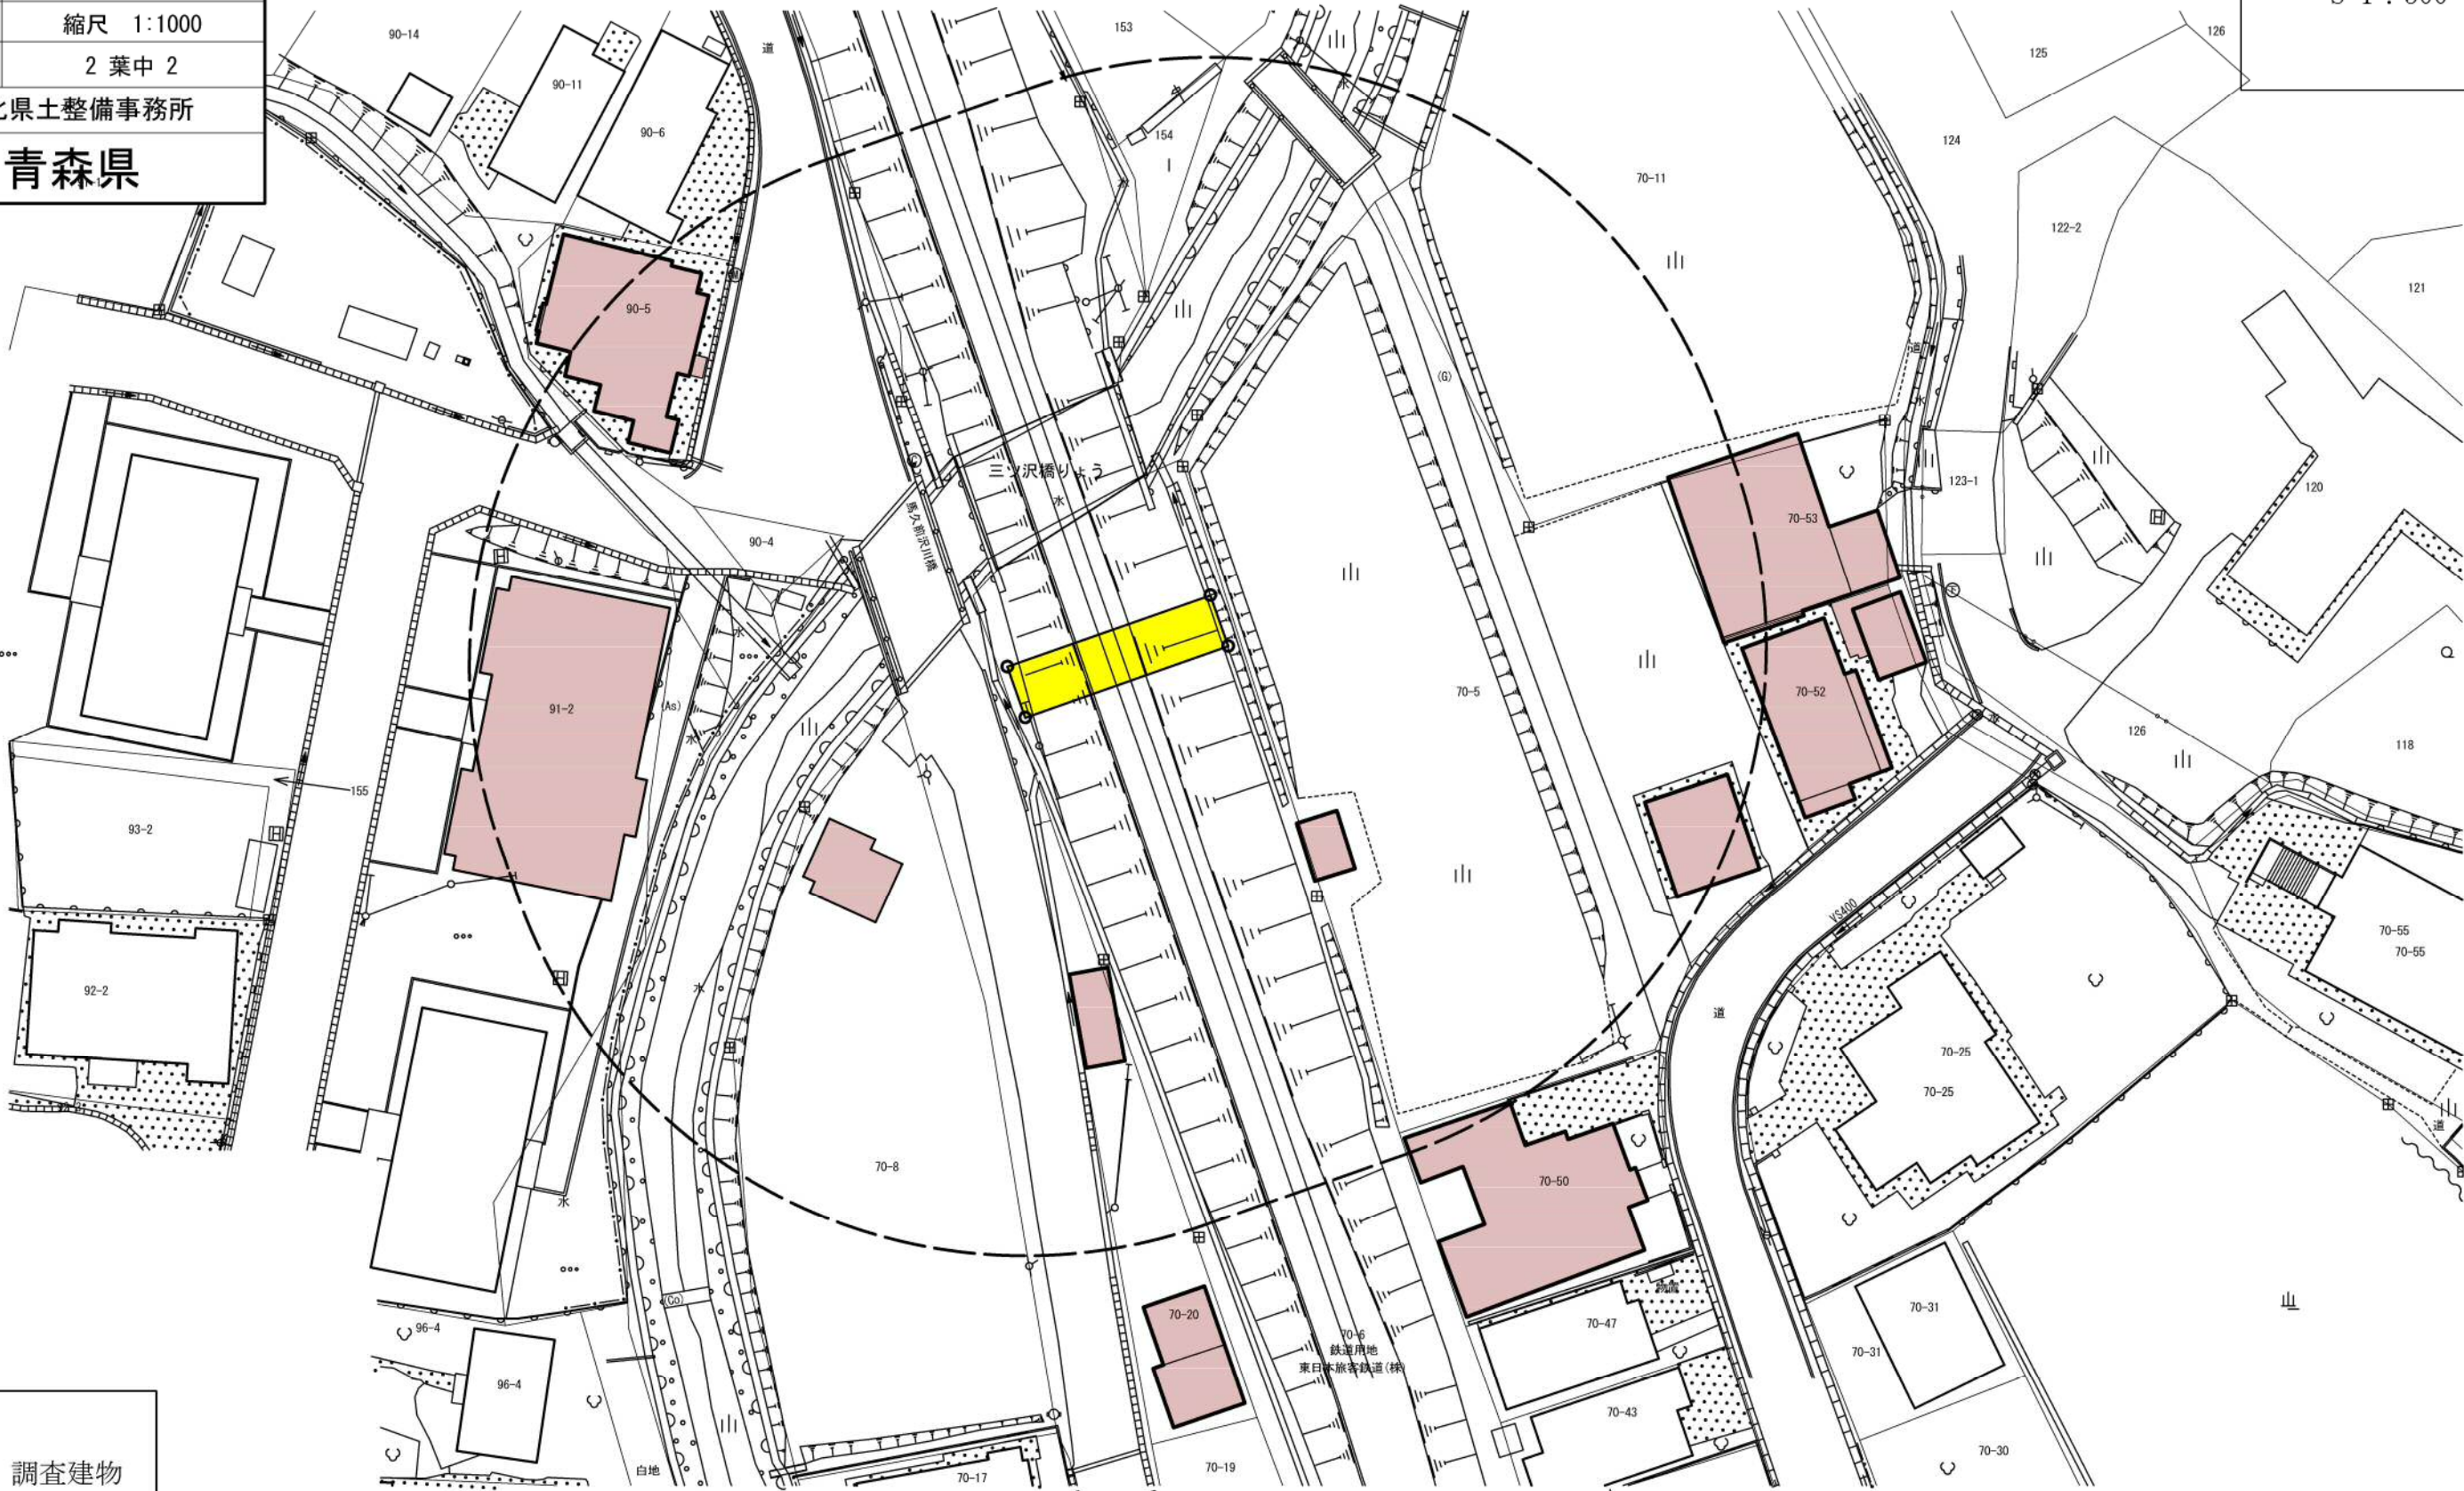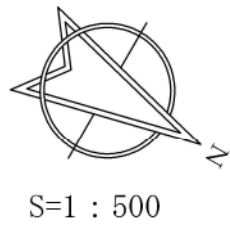

- 凡 例
- 調査建物
 - う回路