


| | |
|----------------------------|--------------------|
| 令和8年度 建設発生土受入地設計 業務委託 | |
| 工事番号 | 委第2713号 |
| 河川名 | 鱈ヶ沢管内 |
| 施工箇所 | 西津軽郡深浦町 大字月屋 地内 |
| 位置図 | 縮尺 1/6000 |
| 図面番号 | 2 葉中 1 |
| 青森県西北県土整備事務所 鱈ヶ沢道路河川事業所 | |
| 青 森 県 | |

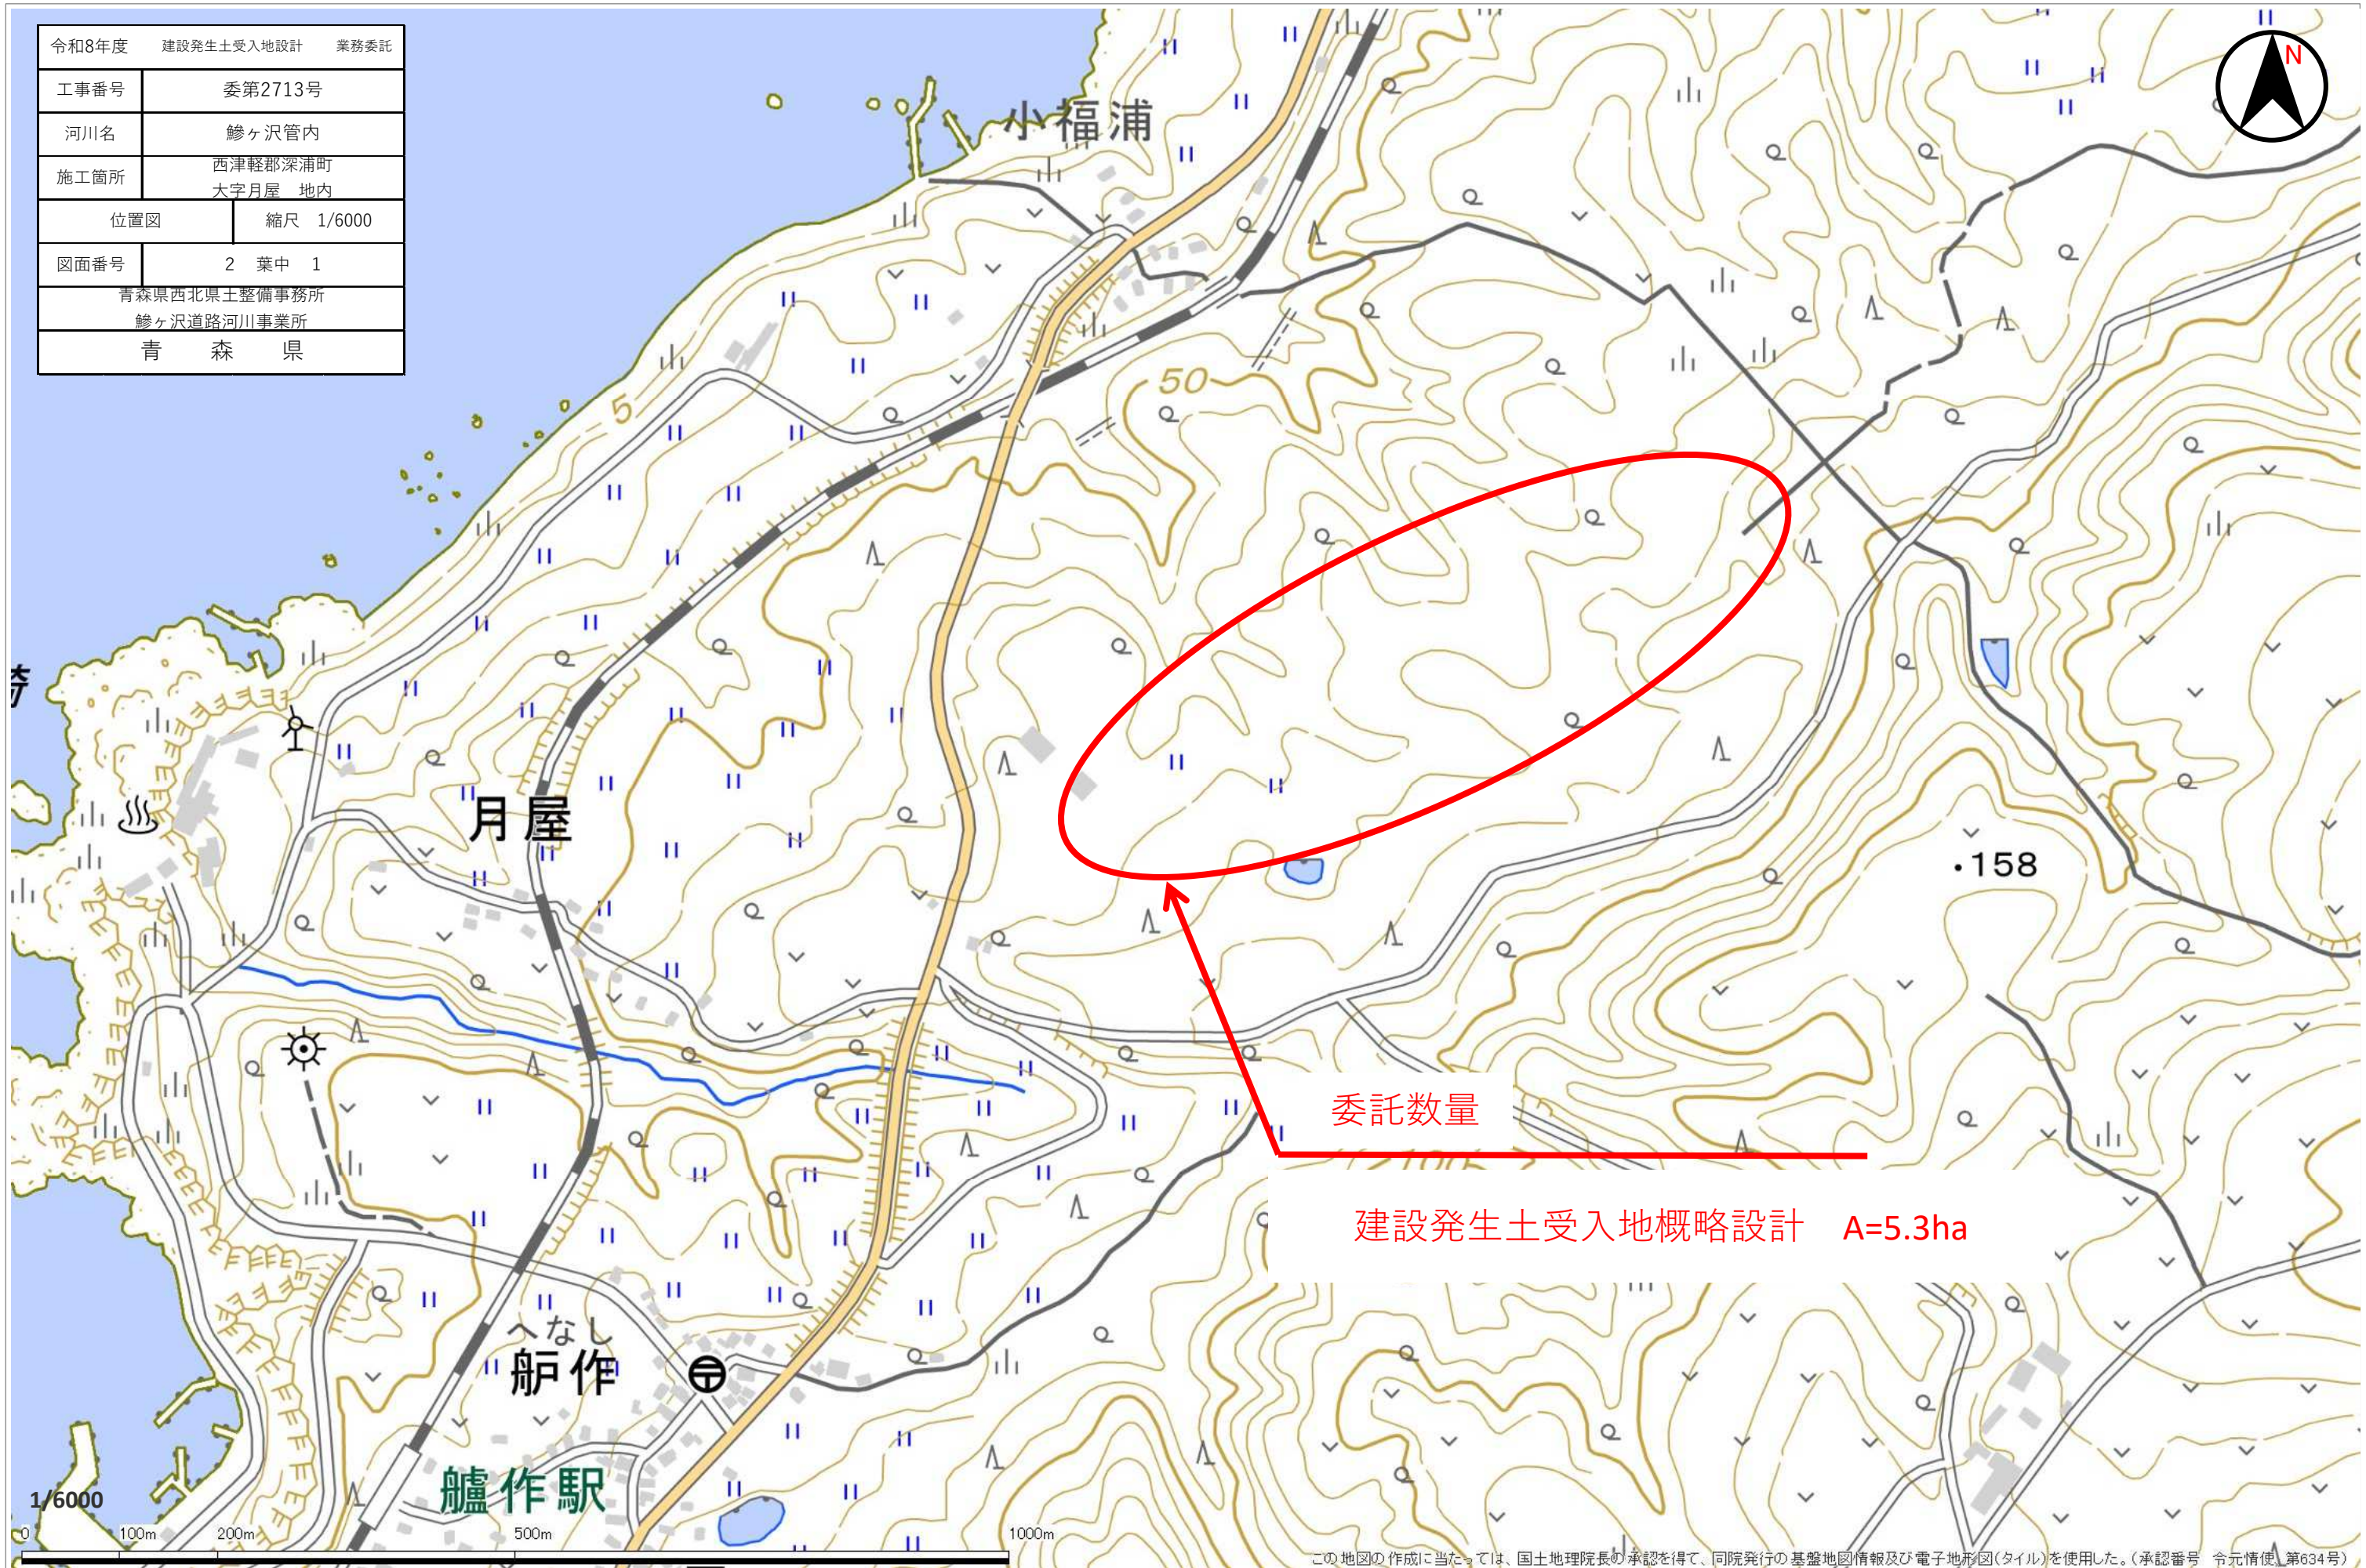

| | |
|----------------------------|----------------|
| 令和 8 年度 建設発生土受入地設計 業務委託 | |
| 工事番号 | 委 第 2713 号 |
| 路線名 | 勝ヶ沢管内 |
| 施設 場所 | 西津軽郡深浦町大字月星 地内 |
| 平面図 | 縮尺 S=1:2000 |
| 図面番号 | 2 箇中 2 |
| 青森県西北県土整備事務所 勝ヶ沢道路河川事業所 | |
| 青 森 県 | |

凡例

設計範囲



縮尺1：2000

