


令和8年度		建設発生土受入地 地質調査(その2)	業務委託
工事番号		線委第2724号	
河川名		鰯ヶ沢管内	
施工箇所		西津軽郡深浦町 大字月屋 地内	
位置図		縮尺 1/6000	
図面番号		2 葉中 1	
青森県西北県土整備事務所 鰯ヶ沢道路河川事業所			
青 森 県			

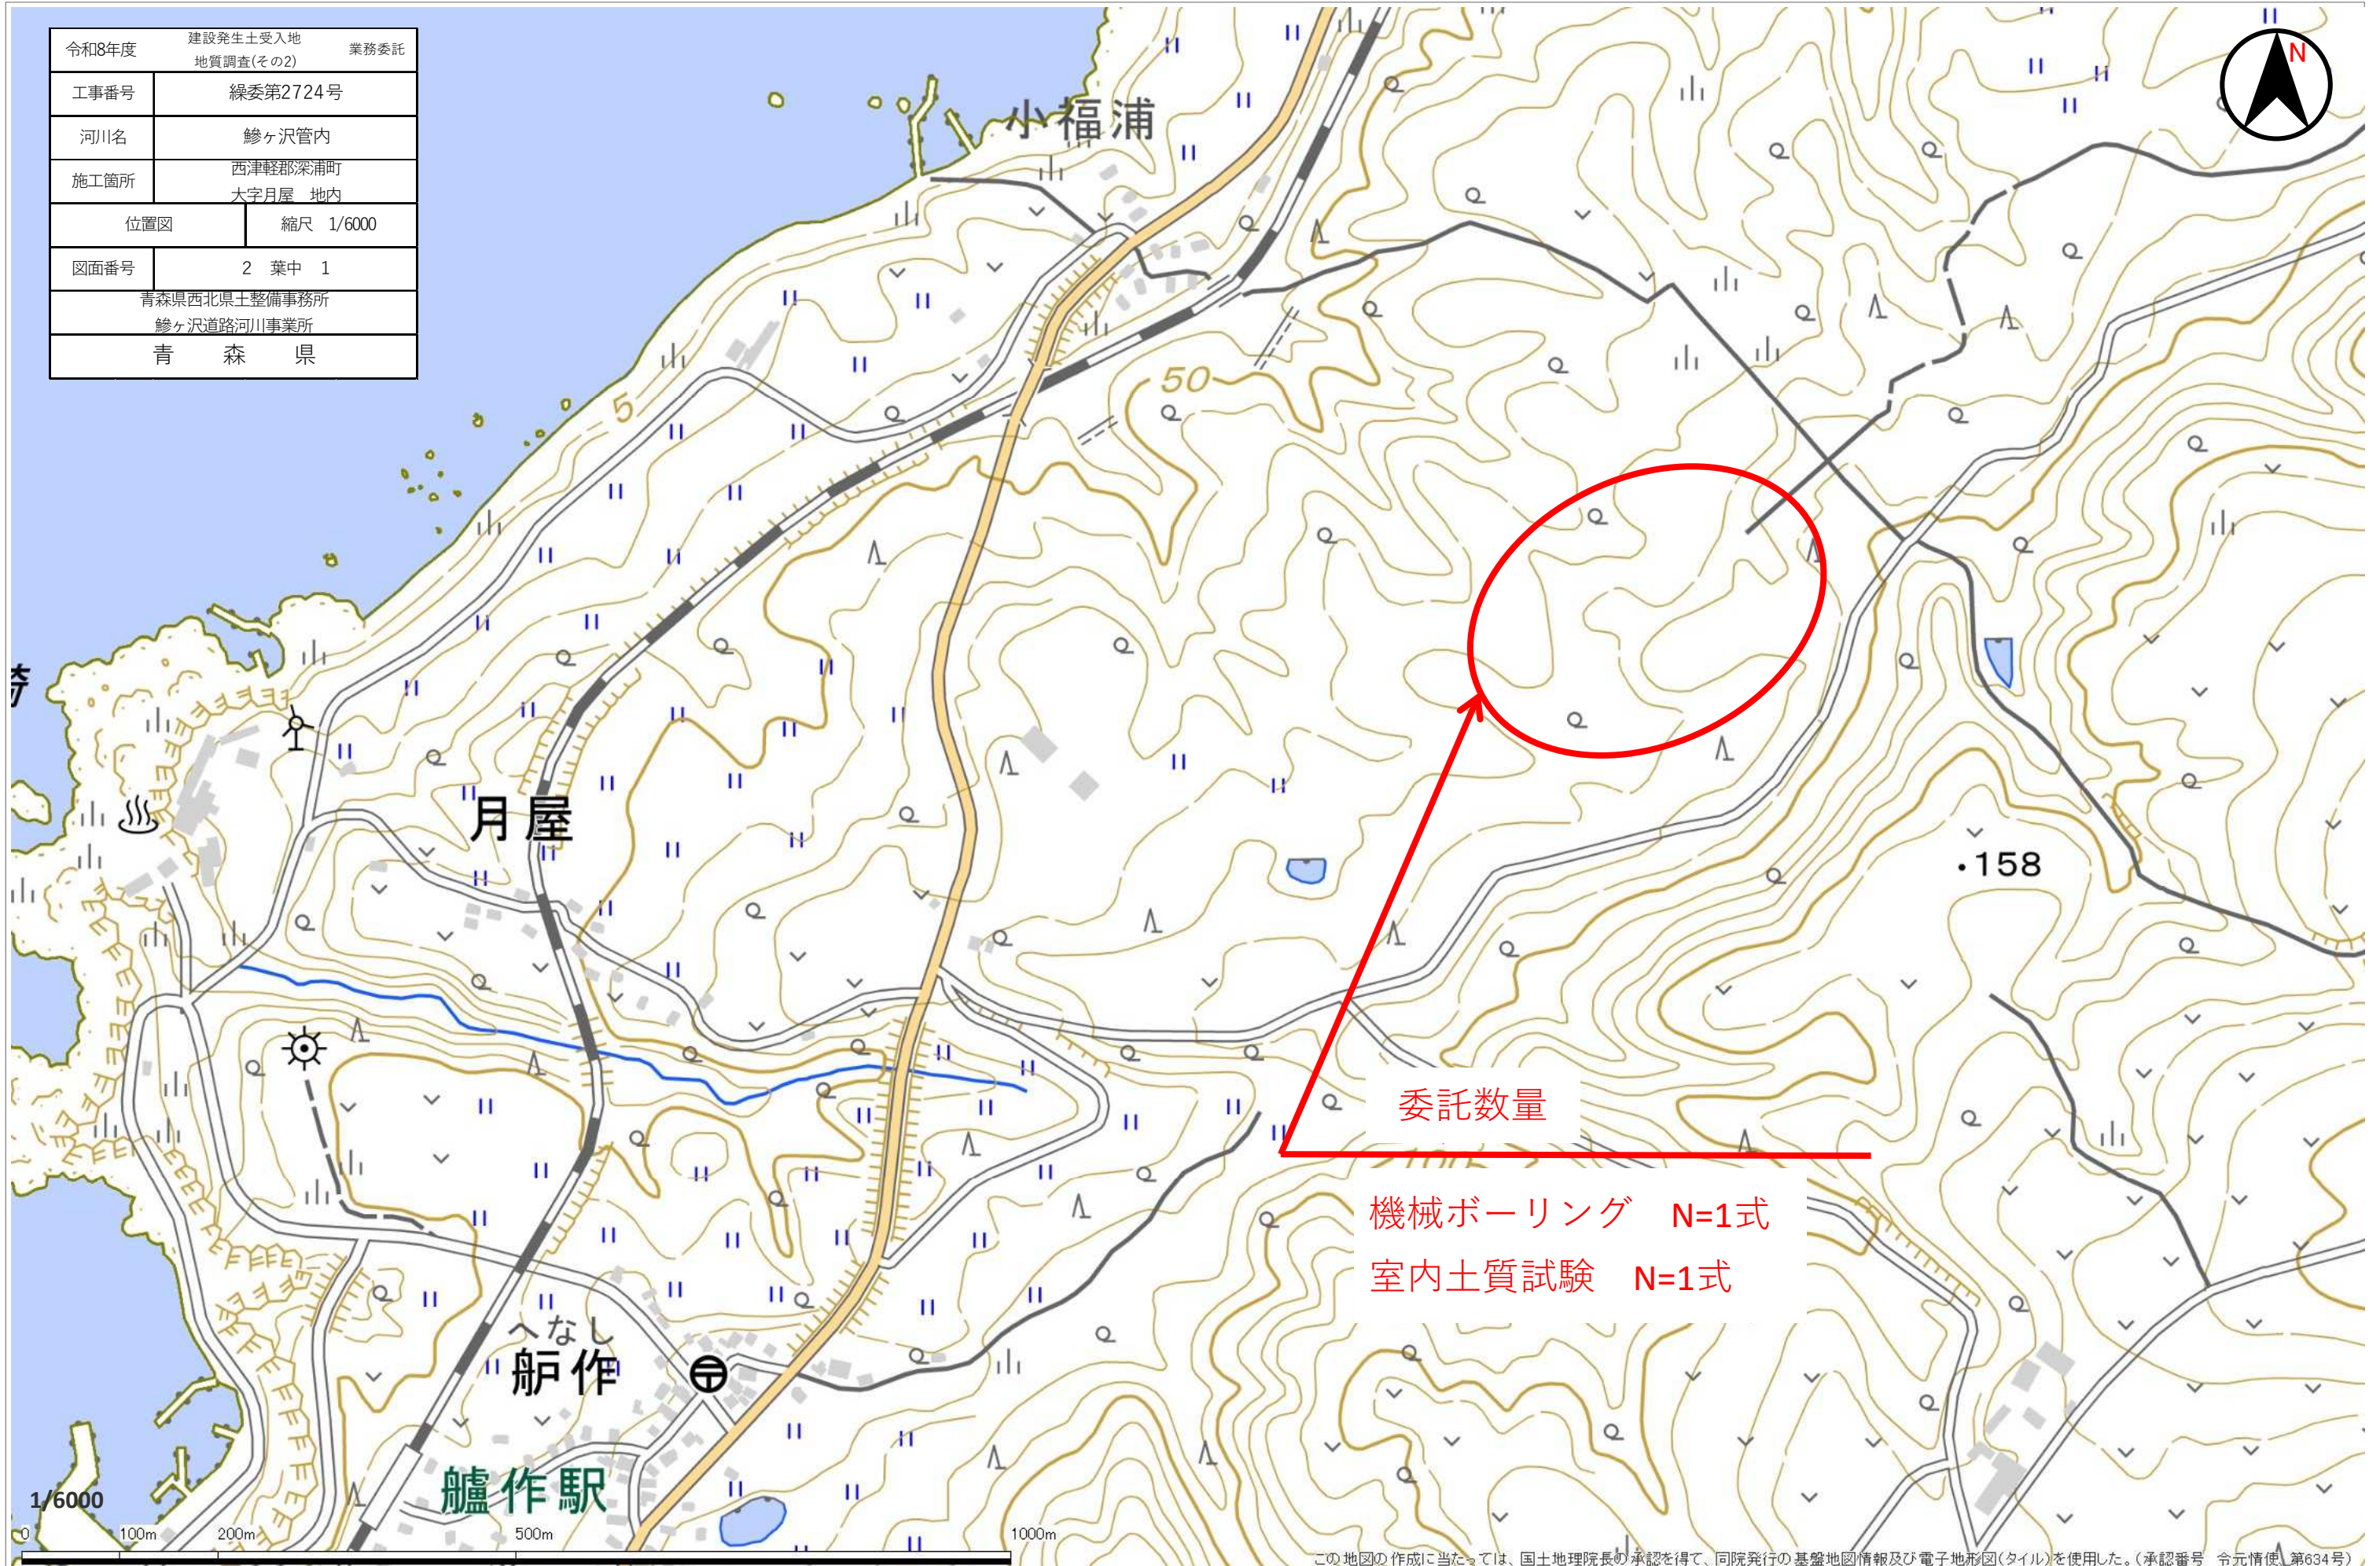

令和 8 年度 建設費生土受入地地質調査(その2)業務委託	
工事番号	緑交 第 2724 号
路線名	緑ヶ沢管内
施行所	西津軽郡深浦町大字月屋 地内
平面図	縮尺 S=1:2000
図面番号	2 策中 2
青森県西北県土整備事務所 緑ヶ沢道路河川事業所	
青 森 県	

凡例

設計範囲

- ボーリング N=5箇所(15m/箇所)
- サウンディング N=3箇所(10m/箇所)



縮尺1:2000

