


令和8年度		建設発生土受入地測量	業務委託
工事番号		繰委第2722号	
河川名		鰯ヶ沢管内	
施工箇所		西津軽郡深浦町 大字月屋 地内	
位置図		縮尺 1/6000	
図面番号		2 葉中 1	
青森県西北県土整備事務所 鰯ヶ沢道路河川事業所			
青 森 県			

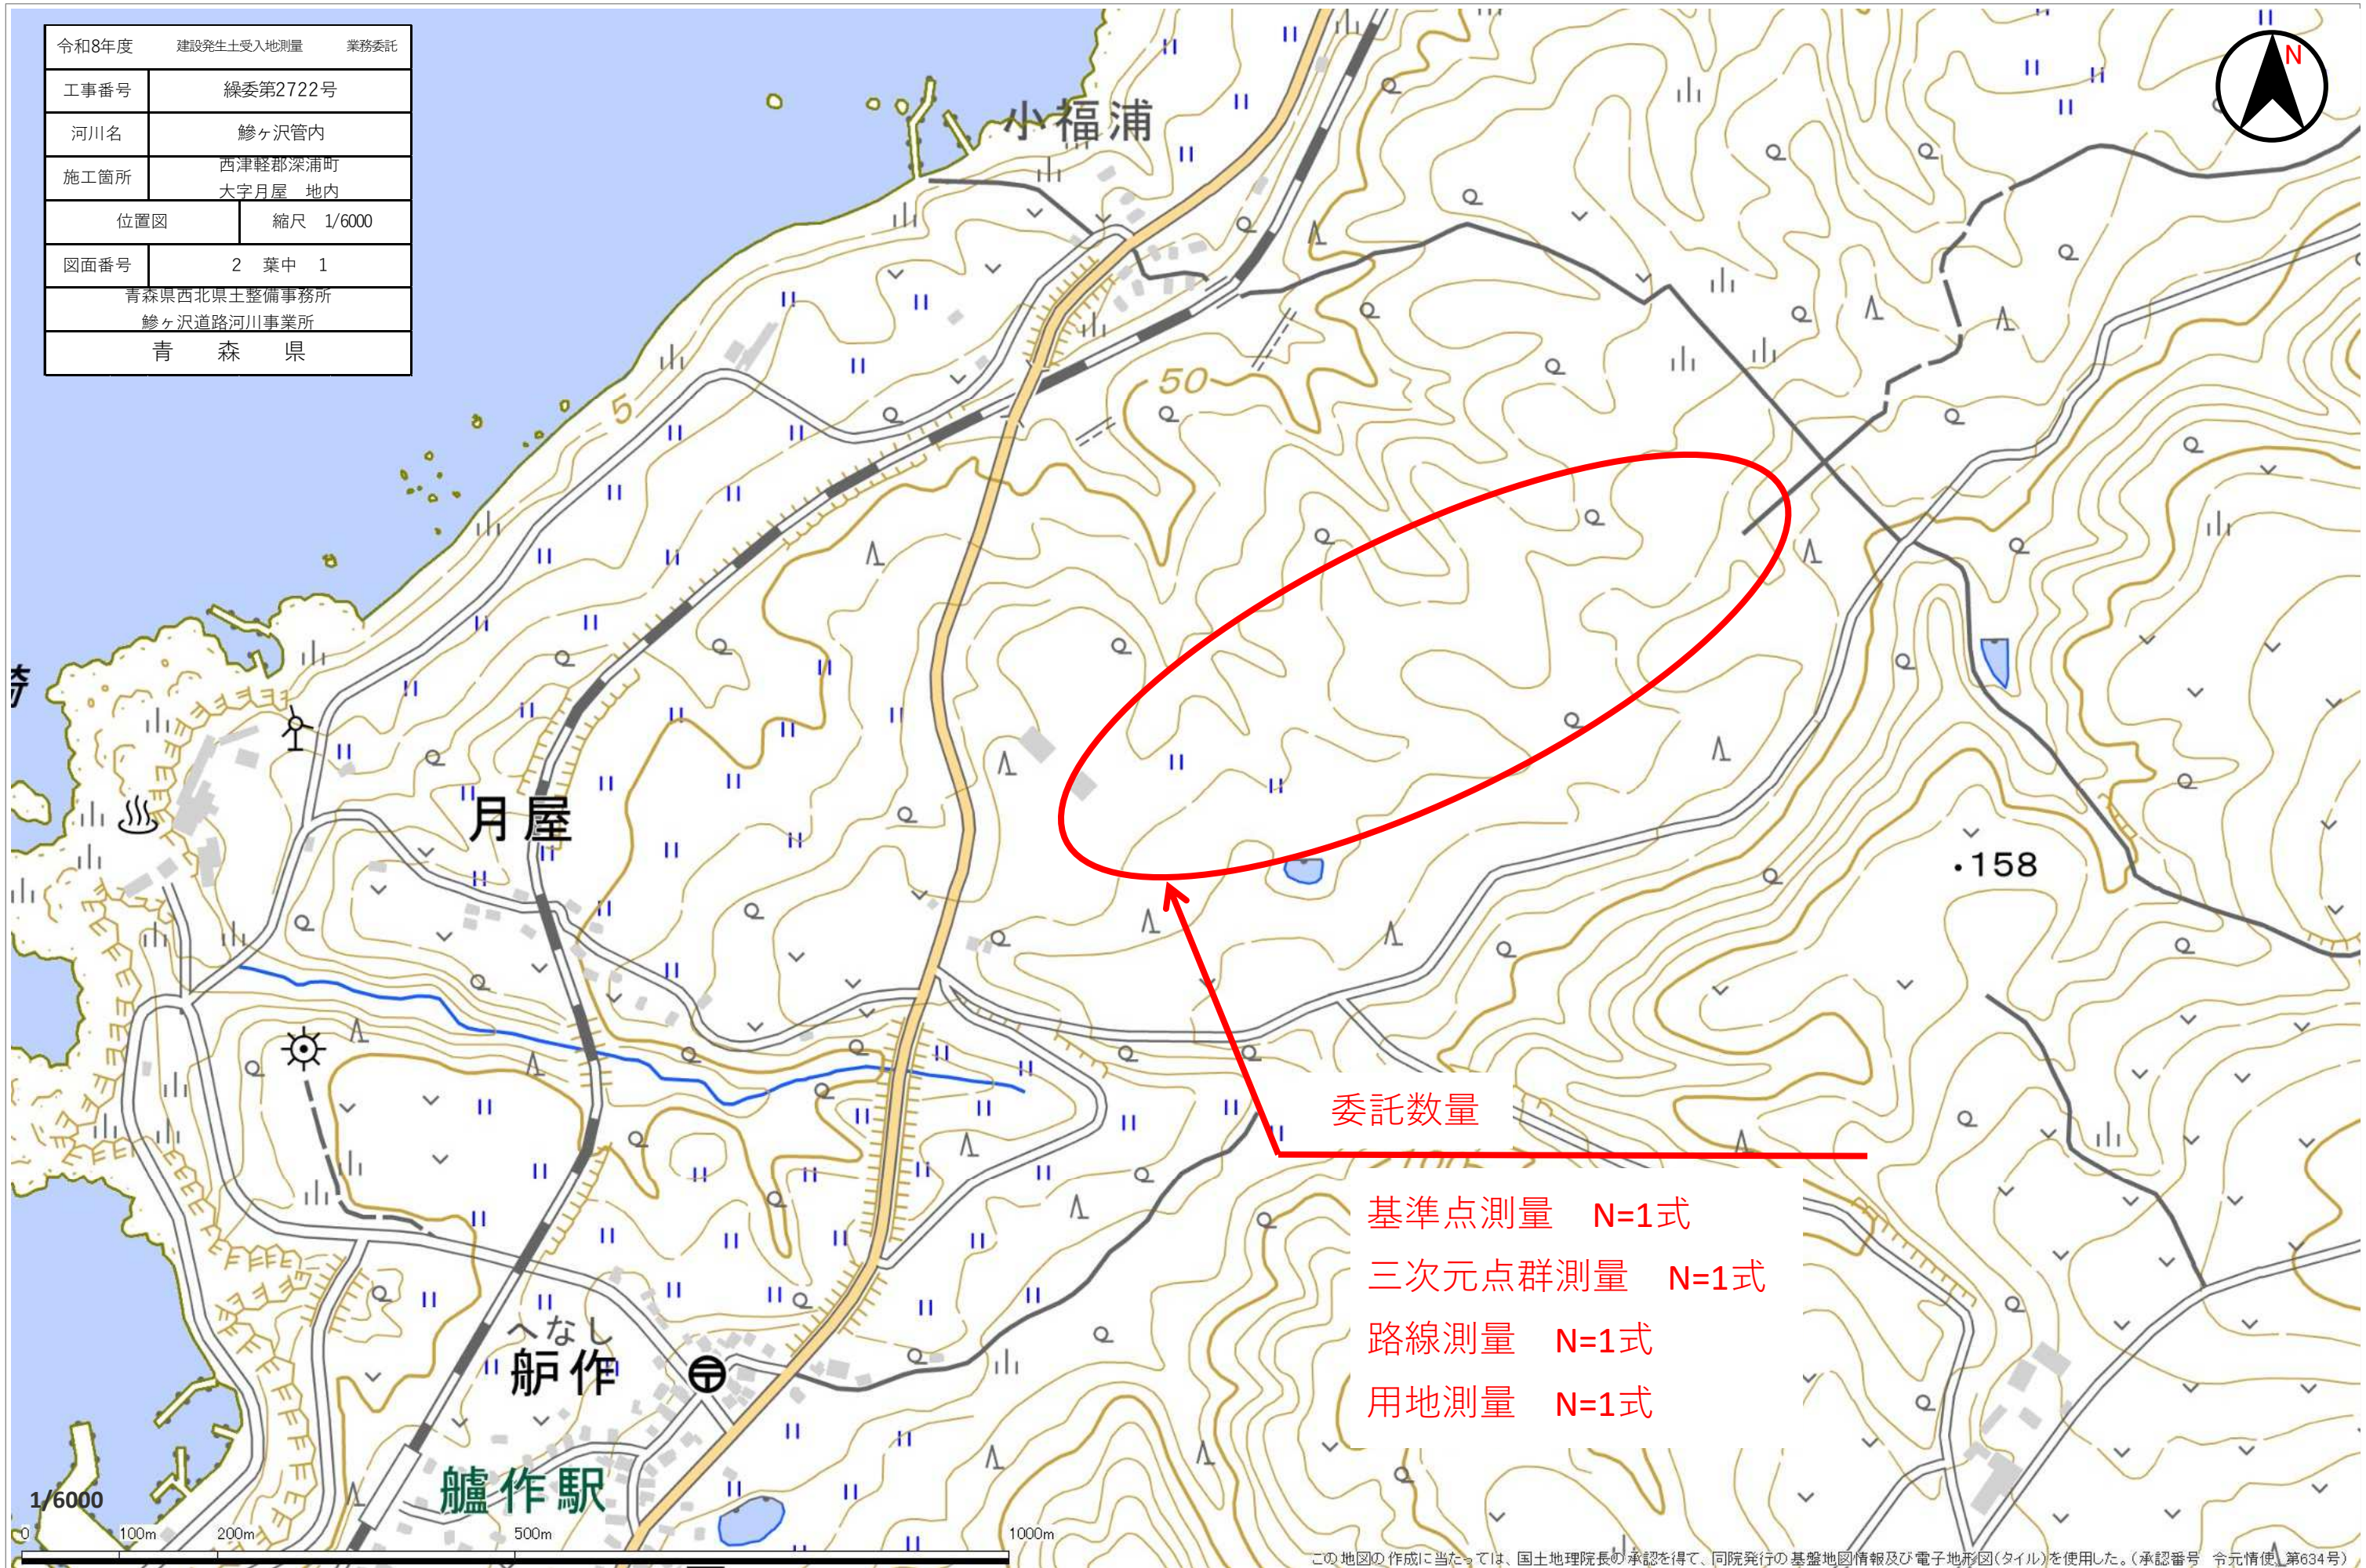

委託数量

基準点測量 N=1式

三次元点群測量 N=1式

路線測量 N=1式

用地測量 N=1式



令和 8 年度 建設発生土受入地測量 業務委託	
工事番号	緑委 第 2722 号
路線名	鰐ヶ沢管内
施行所	西津軽郡深浦町大字月屋 地内
平面図	縮尺 S=1:2000
図面番号	2 葉中 2
青森県西北県土整備事務所 鰐ヶ沢道路河川事業所	
青 森 県	

凡例

測量範囲

縮尺1：2000

