




令和 8 年度 砂防維持 工事	
工事番号	繰 第 5643 号
路 名	港 ノ 沢
施 工 所	北津軽郡中泊町 大字中里 地内
位置図	縮尺
図面番号	8 葉中 1
西北県土整備事務所	
青 森 県	

位置図

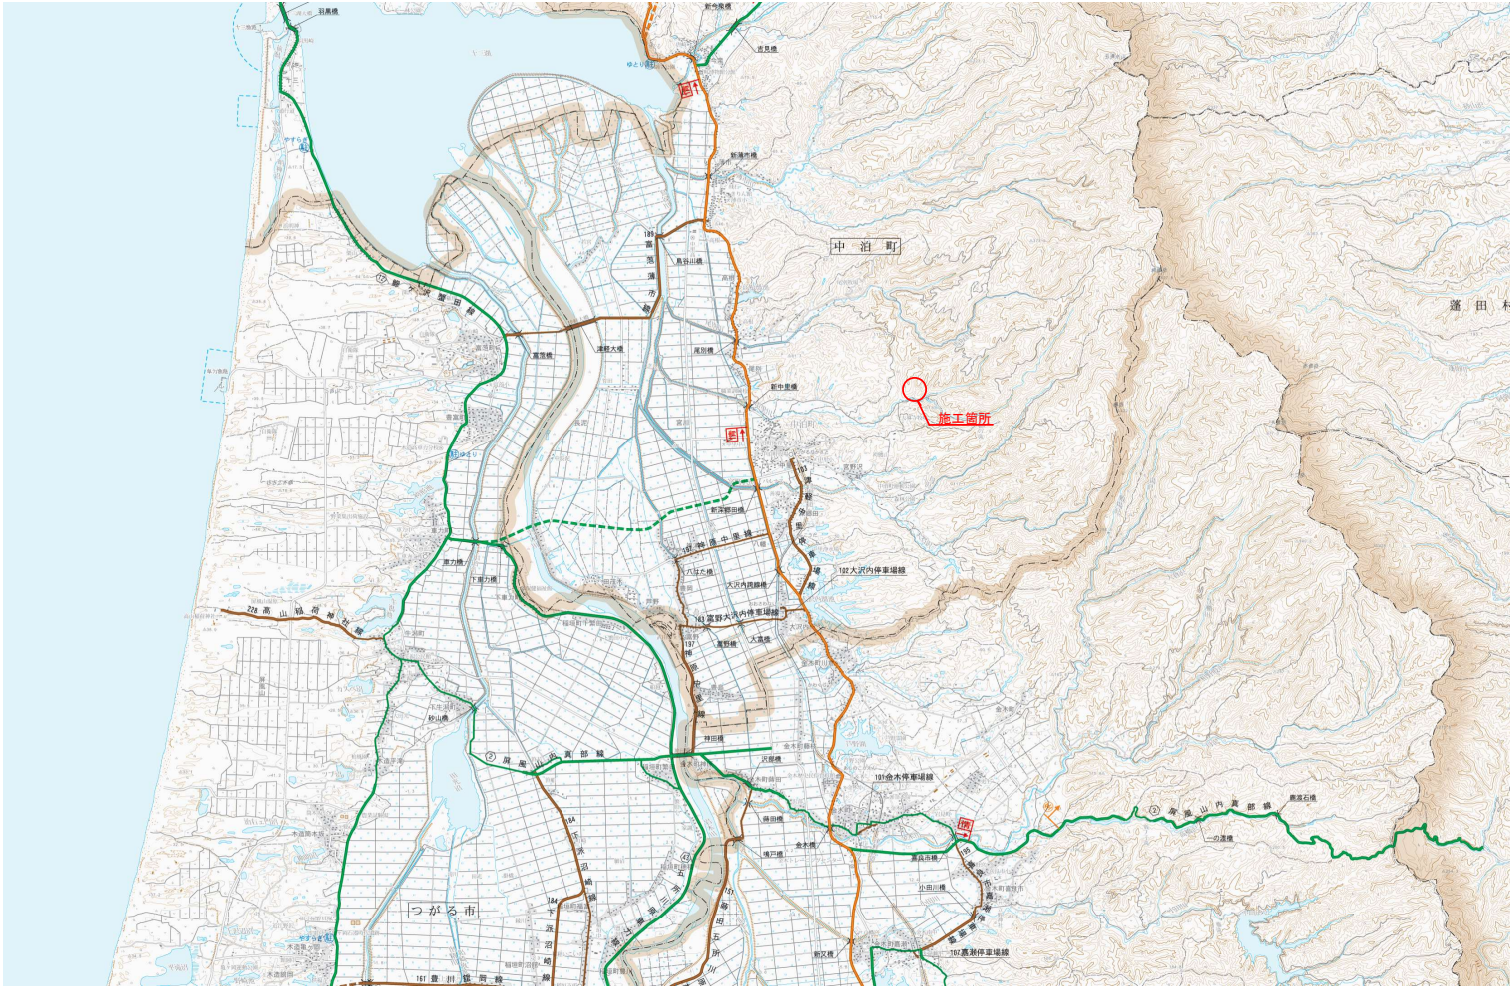


令和 8 年度 砂防維持 工事	
工事番号	繰 第 5643 号
路 線 名	港 ノ 沢
施 工 所	北津軽郡中泊町 大字中里 地内
位置図	縮尺
図面番号	8 葉中 2
西北県土整備事務所 青 森 県	


構造図(トレース図)

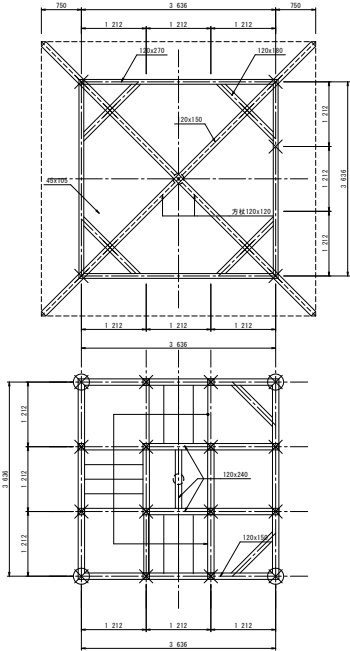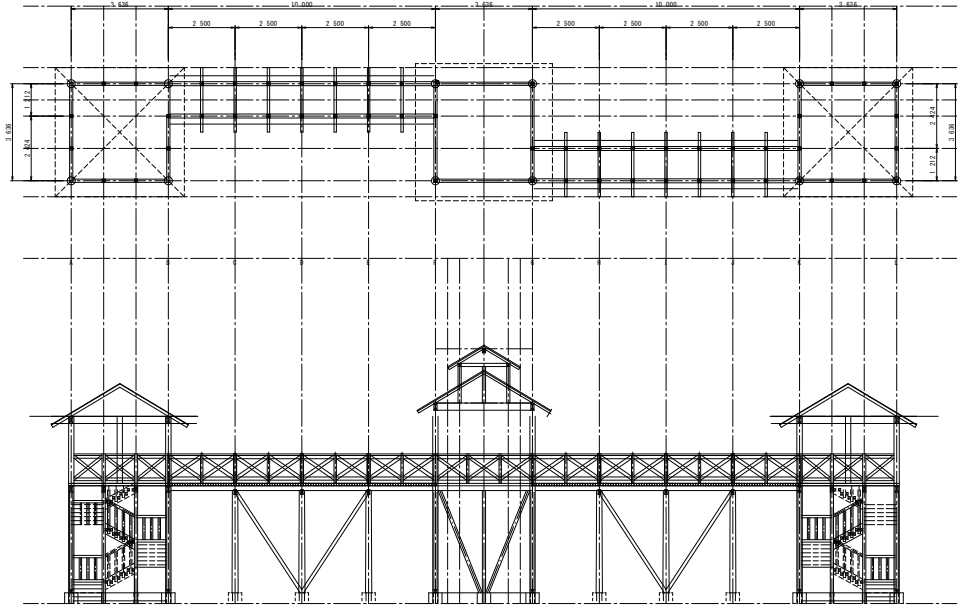


2F床伏図

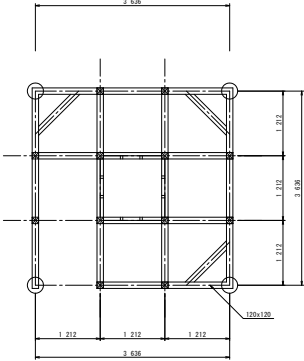




床伏図

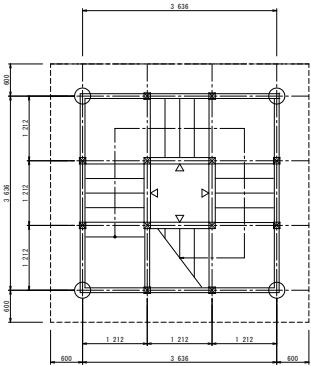


1F

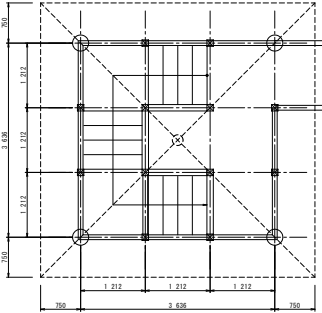

2F

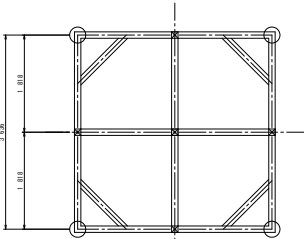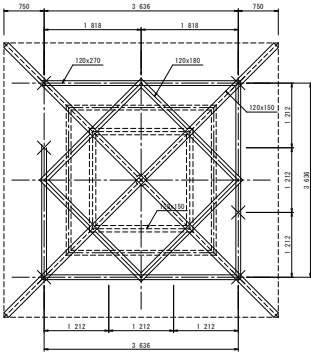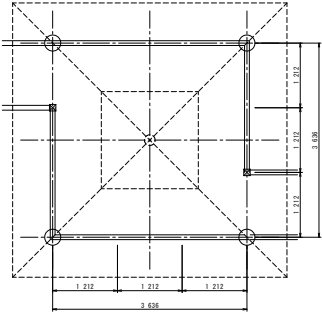

床伏図

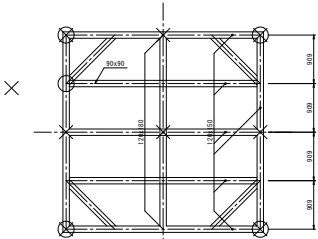


2F床伏図

※丸太寸法は現地での確認とする。

令和 8 年度 砂防維持 工事	
工事番号	繰 第 5643 号
路線名	港ノ沢
施工所	北津軽郡中泊町 大字中重 地内
位置図	縮尺
図面番号	8 葉中 3
西北県土整備事務所	
青 森 県	

構造図(トレース図)

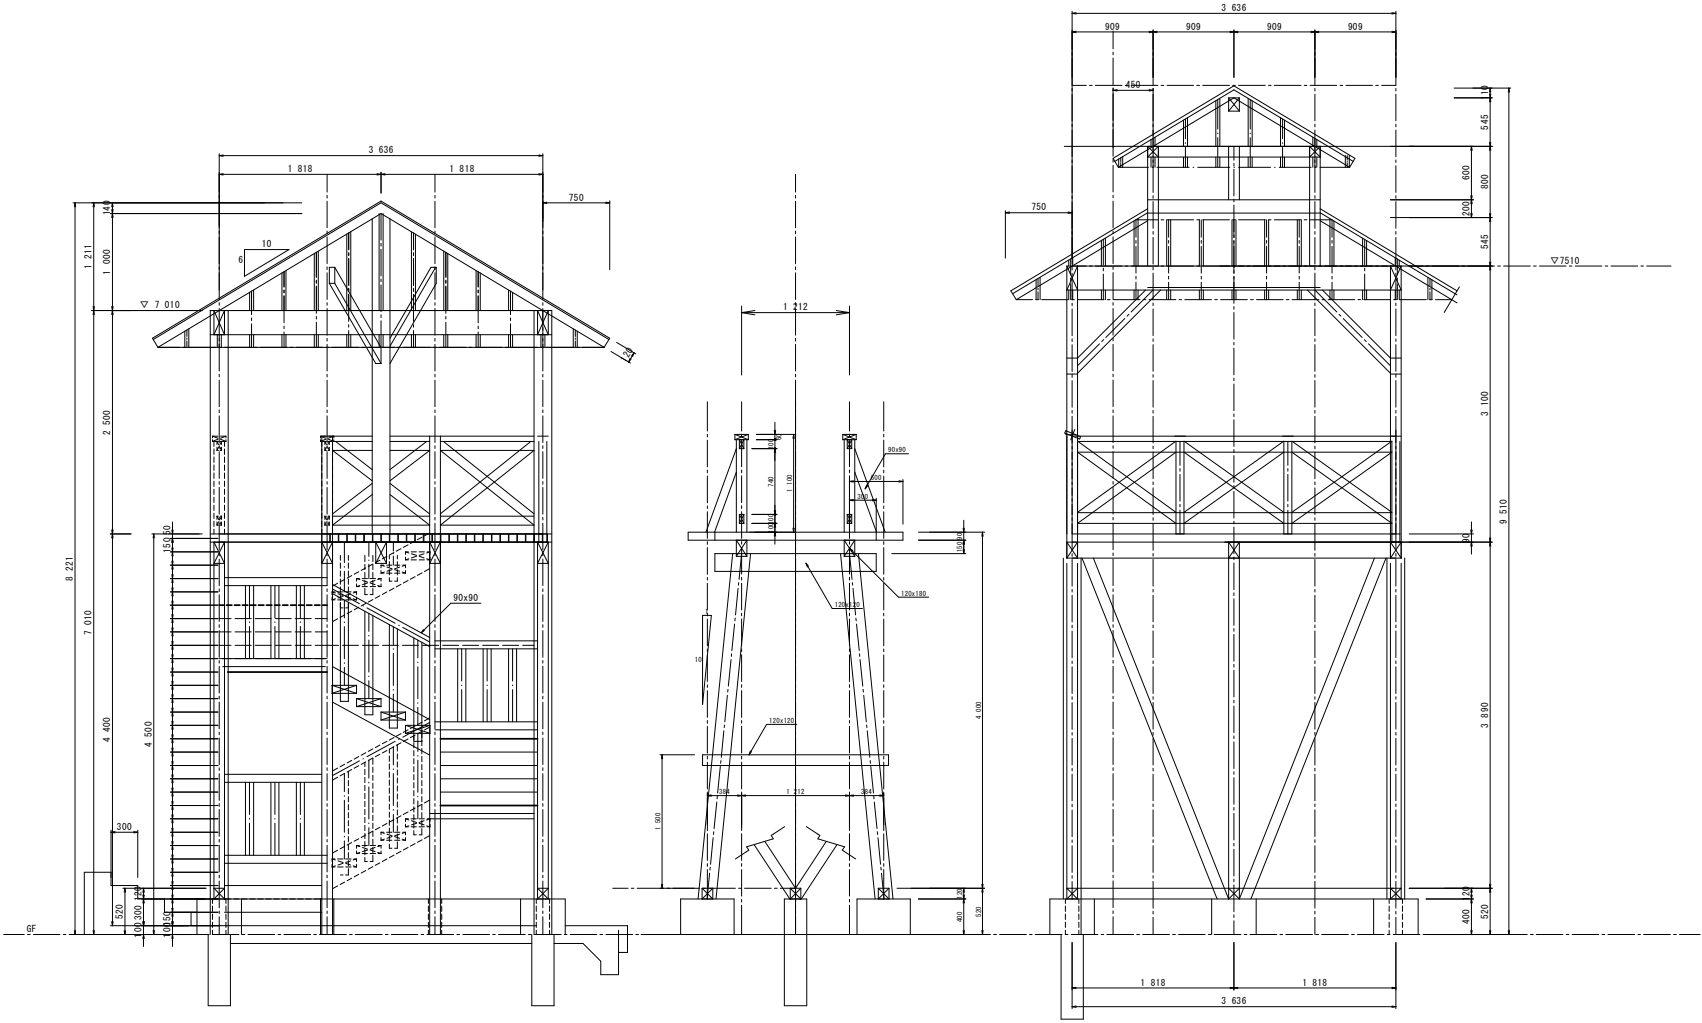

※丸太寸法は現地での確認とする。








令和 8 年度 砂防維持 工事	
工事番号	繰 第 5643 号
路線名	港ノ沢
施工所	北津軽郡中泊町 大字中里 地内
位置図	縮尺
図面番号	8 葉中 7
西北県土整備事務所	
青 森 県	


※撤去時に部材サイズについて確認を行うこと。

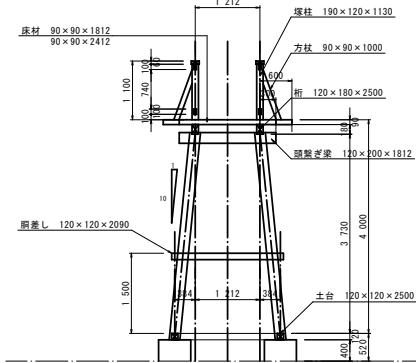


断面図

撤去参考図(連絡通路)


側面図

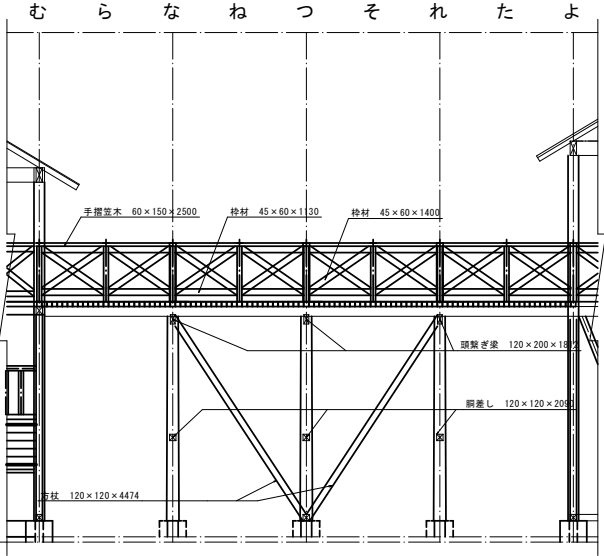


土台伏図

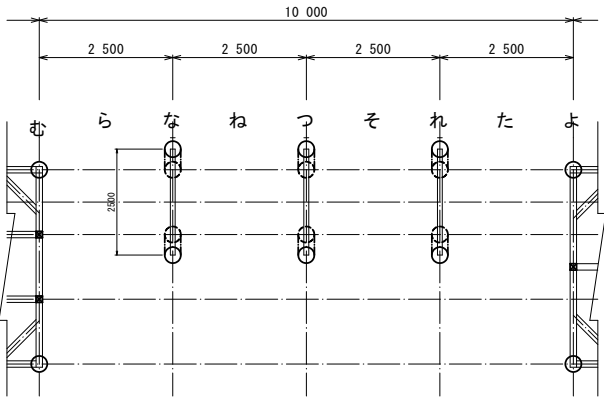


床伏図

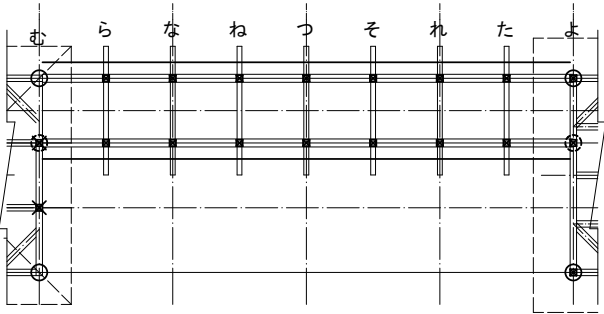


側面図

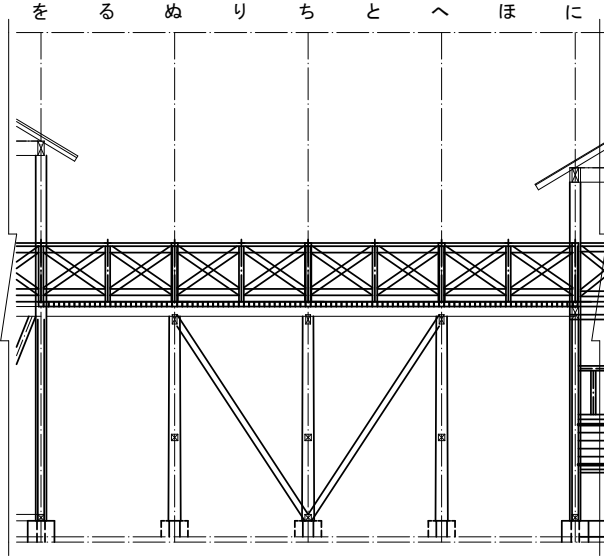

土台伏図

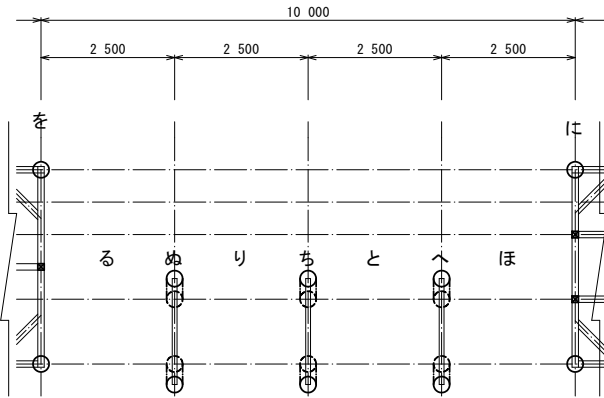


床伏図

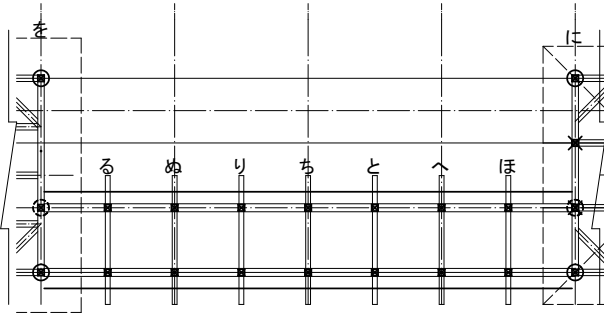




令和 8 年度 砂防維持 工事	
工事番号	繰 第 5643 号
路 線 名	港 ノ 沢
施 工 所	北津軽郡中泊町 大字中里 地内
位置図	縮尺
図面番号	8 箇中 8
西北県土整備事務所	
青 森 県	

断面図

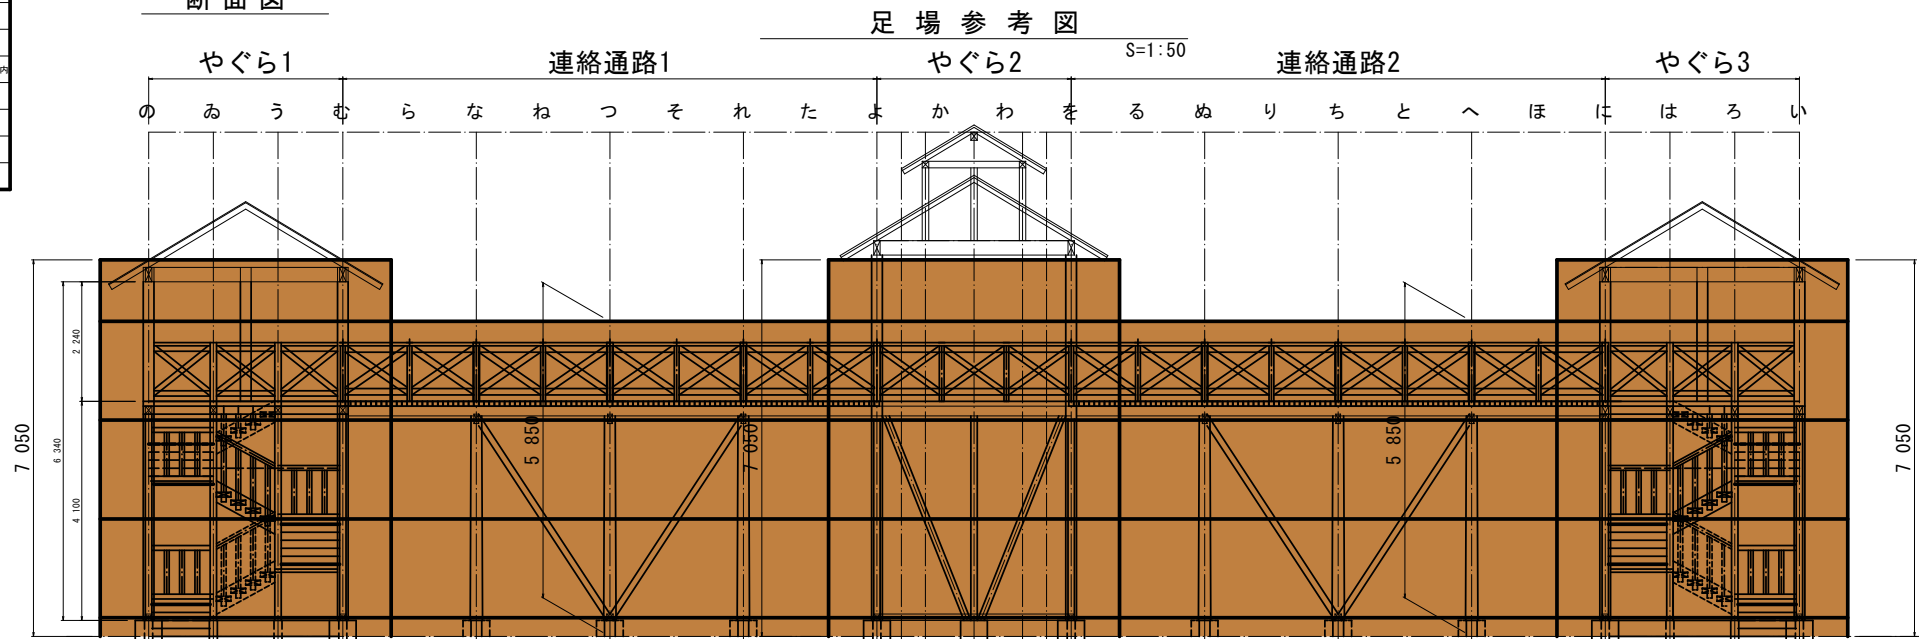

平面図

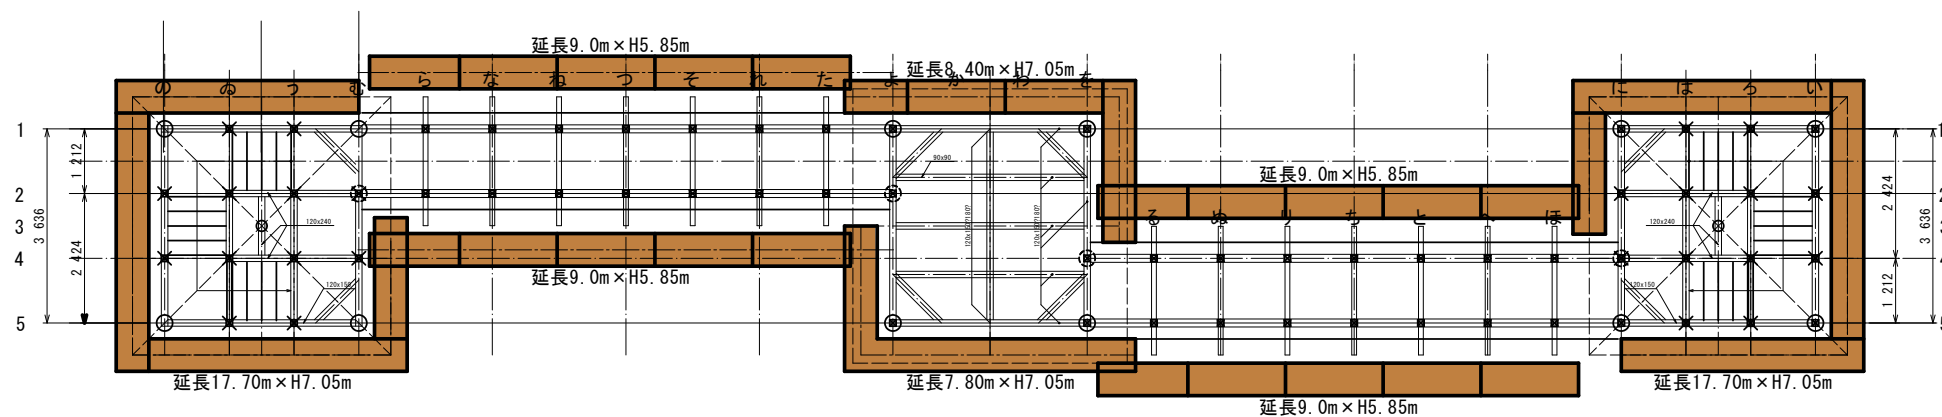

足場面積 574.39m<sup>2</sup>

- 仮置き場及び資材運搬経路について  
水理場駐車場より軽トラック等にて運搬
- 仮設工  
補修部材と取り合いを考慮し設置
- 解体  
やぐらから解体を行うと連絡通路の支えがなくなるため  
連絡通路から解体を行うことが望ましい。  
また、やぐらと連絡通路の連絡部に留意すること。