


令和8年度 急傾斜地対策 用地測量業務委託	
業務番号	緑委第5350-1号
路線名 河川	西茂森区域
箇所	弘前市大字西茂森地内
位置図	縮尺 ー
図面番号	2 葉中 1
青森県中南県土整備事務所	
青 森 県	

位置図




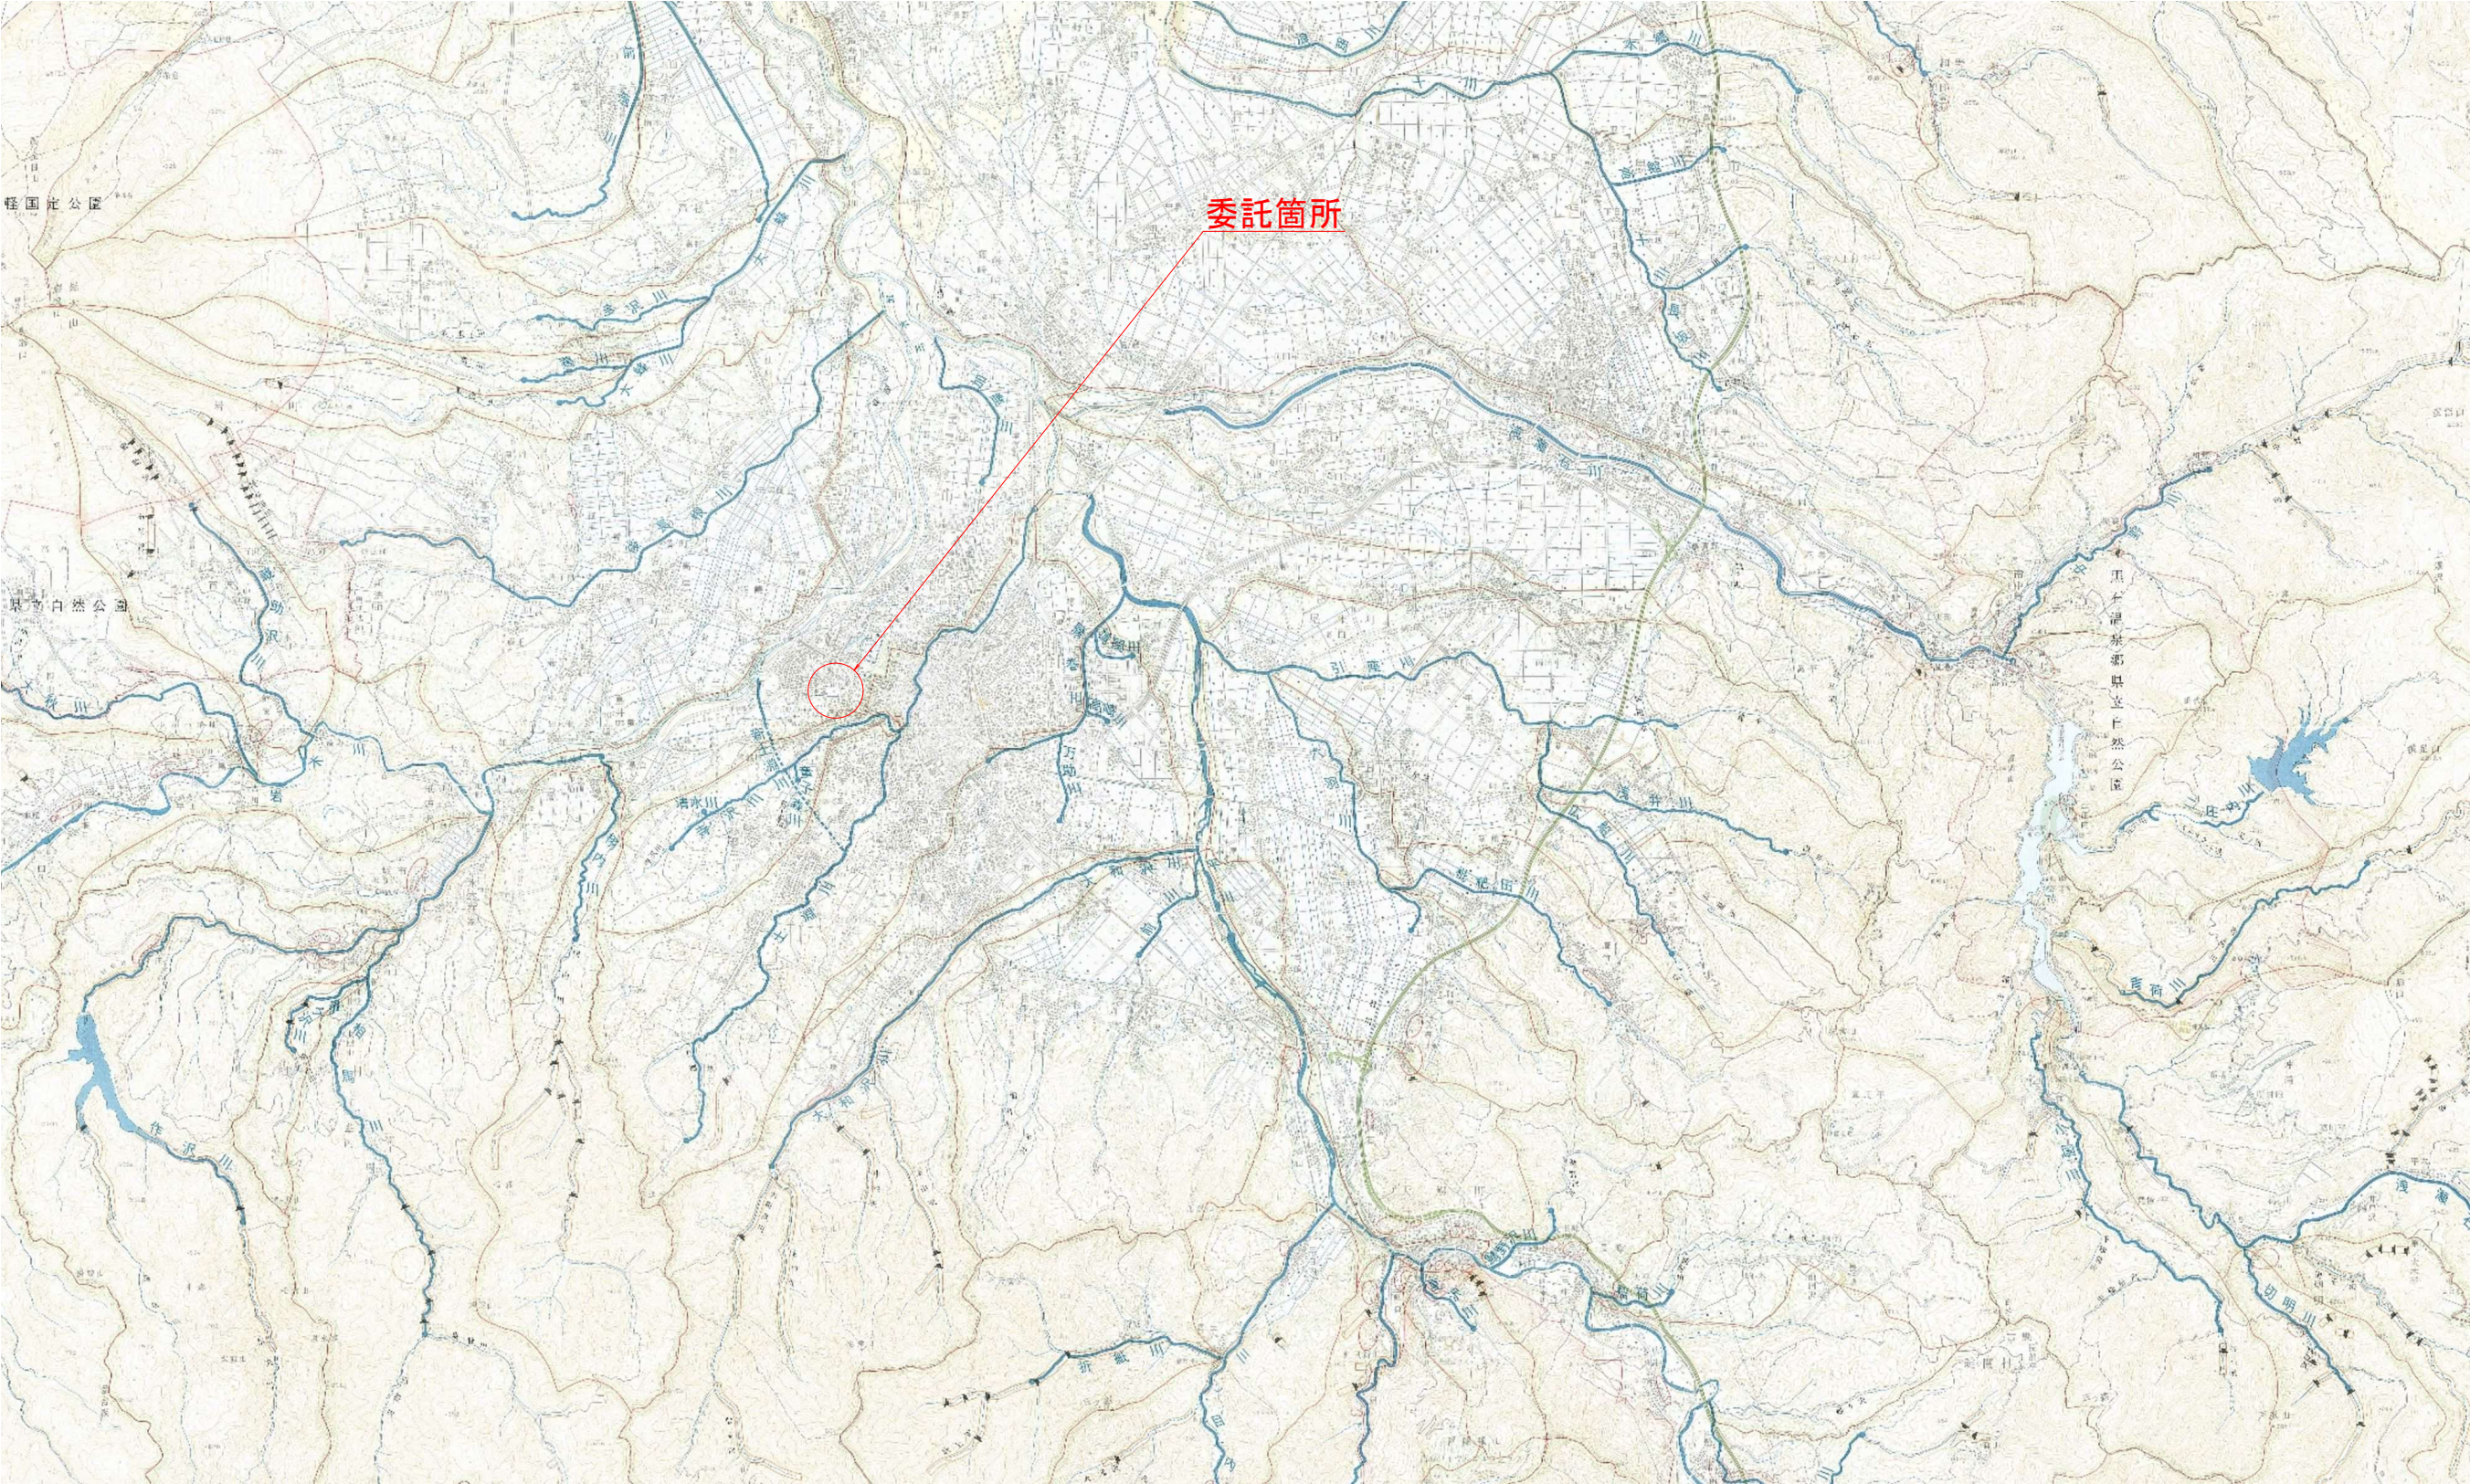

令和8年度 急傾斜地対策 用地測量業務委託	
業務番号	緑委第5350-1号
路線名 河川名	西茂森区域
業務所	弘前市大字西茂森地内
計画平面図	縮尺 1:500
図面番号	2 葉中 2
青森県中南県土整備事務所	
青森県	

計画平面図

木造建物A調査（事前） N=1棟  
(600m<sup>2</sup>以上1,000m<sup>2</sup>未満 N=1棟)

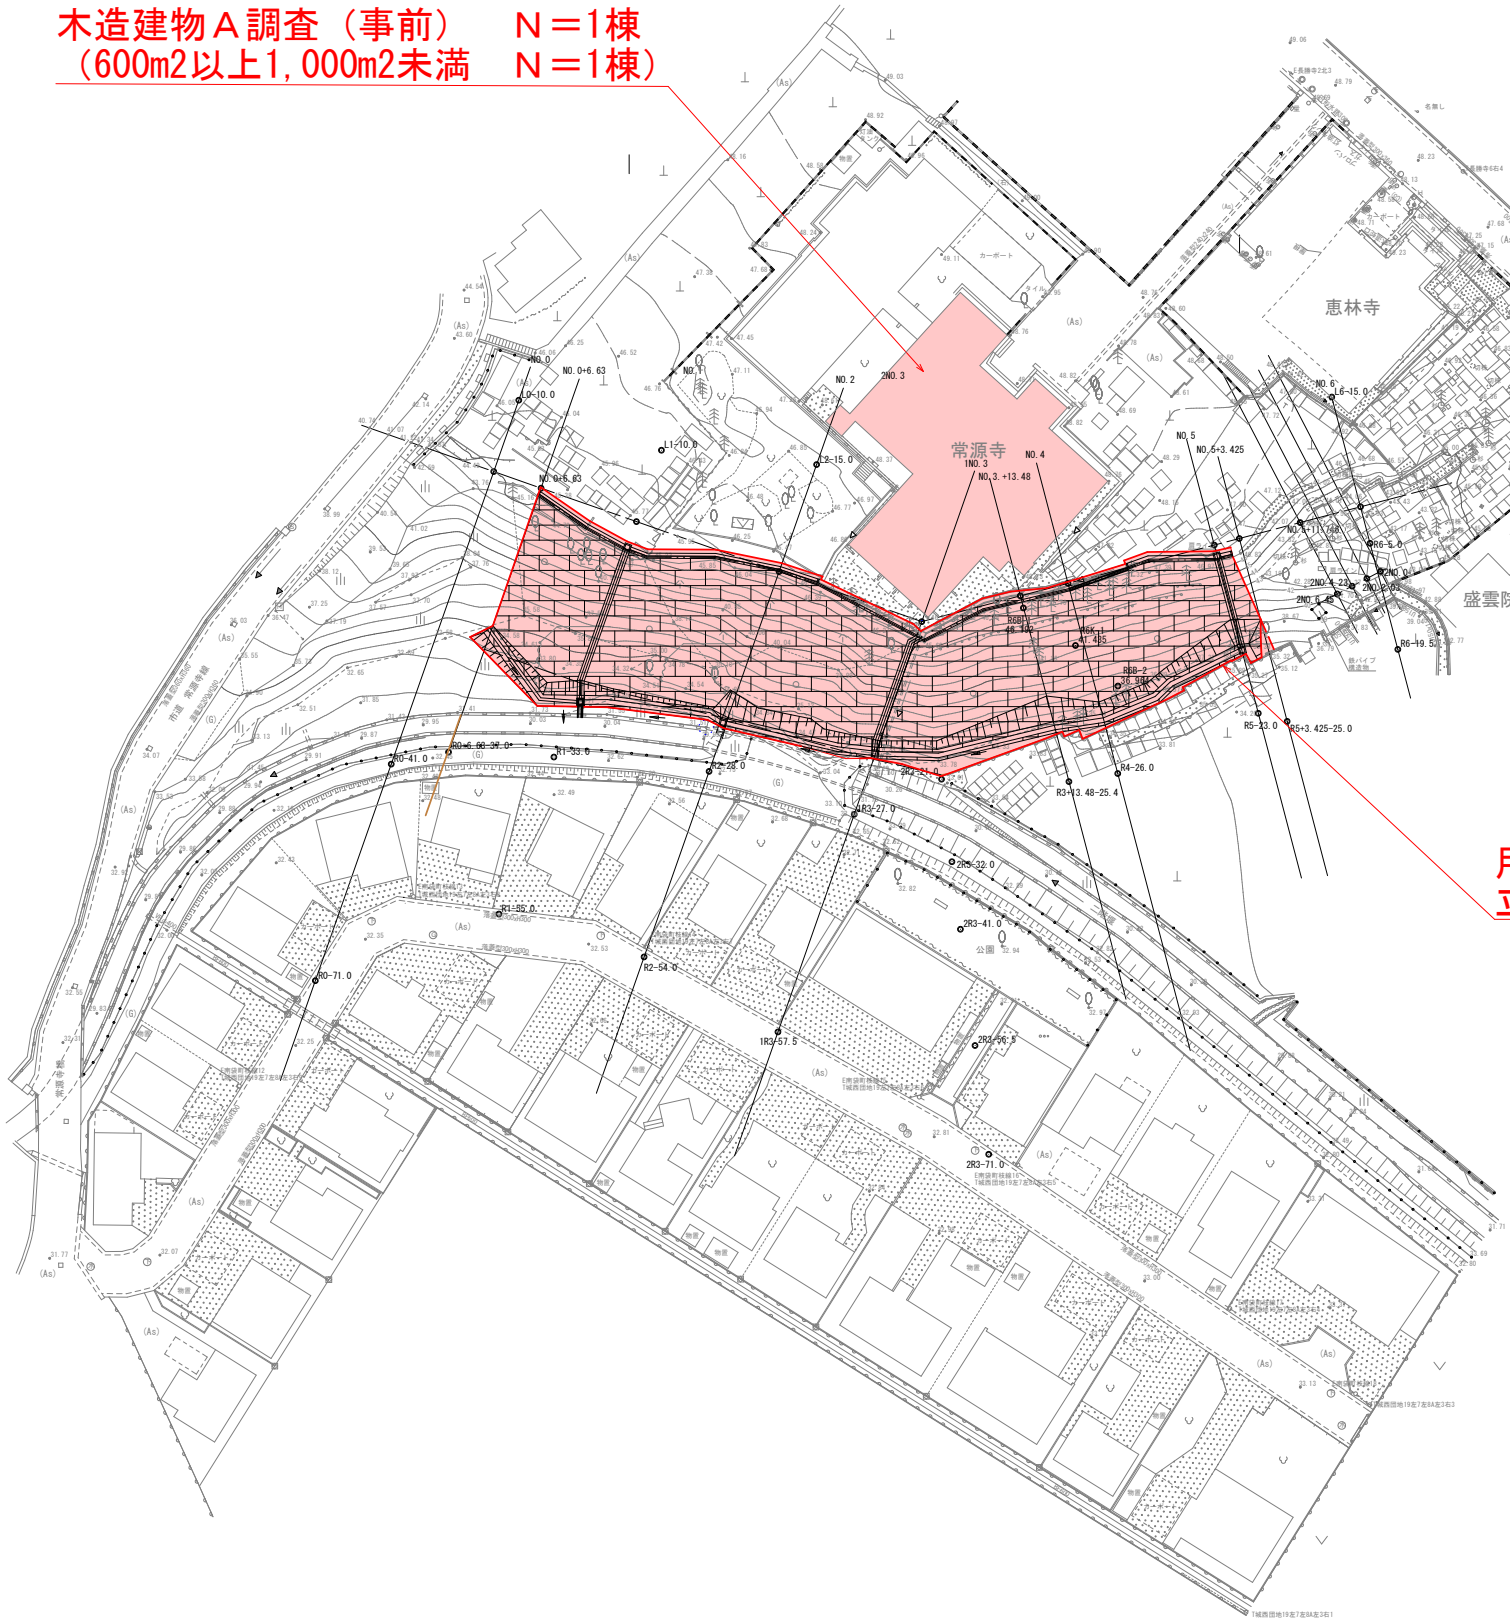

用地測量 A=3,700m<sup>2</sup>  
立竹木の調査及び算定 A=3,700m<sup>2</sup>

