


令和8年度 急傾斜地対策用地測量業務委託	
工事番号	緑委第5358-1号
路線名 河川	井沢区域
施行箇所	平川市鷹竹 地内
平面図	縮尺 -
図面番号	2 葉中 1
中南県土整備事務所	
青 森 県	

位置図

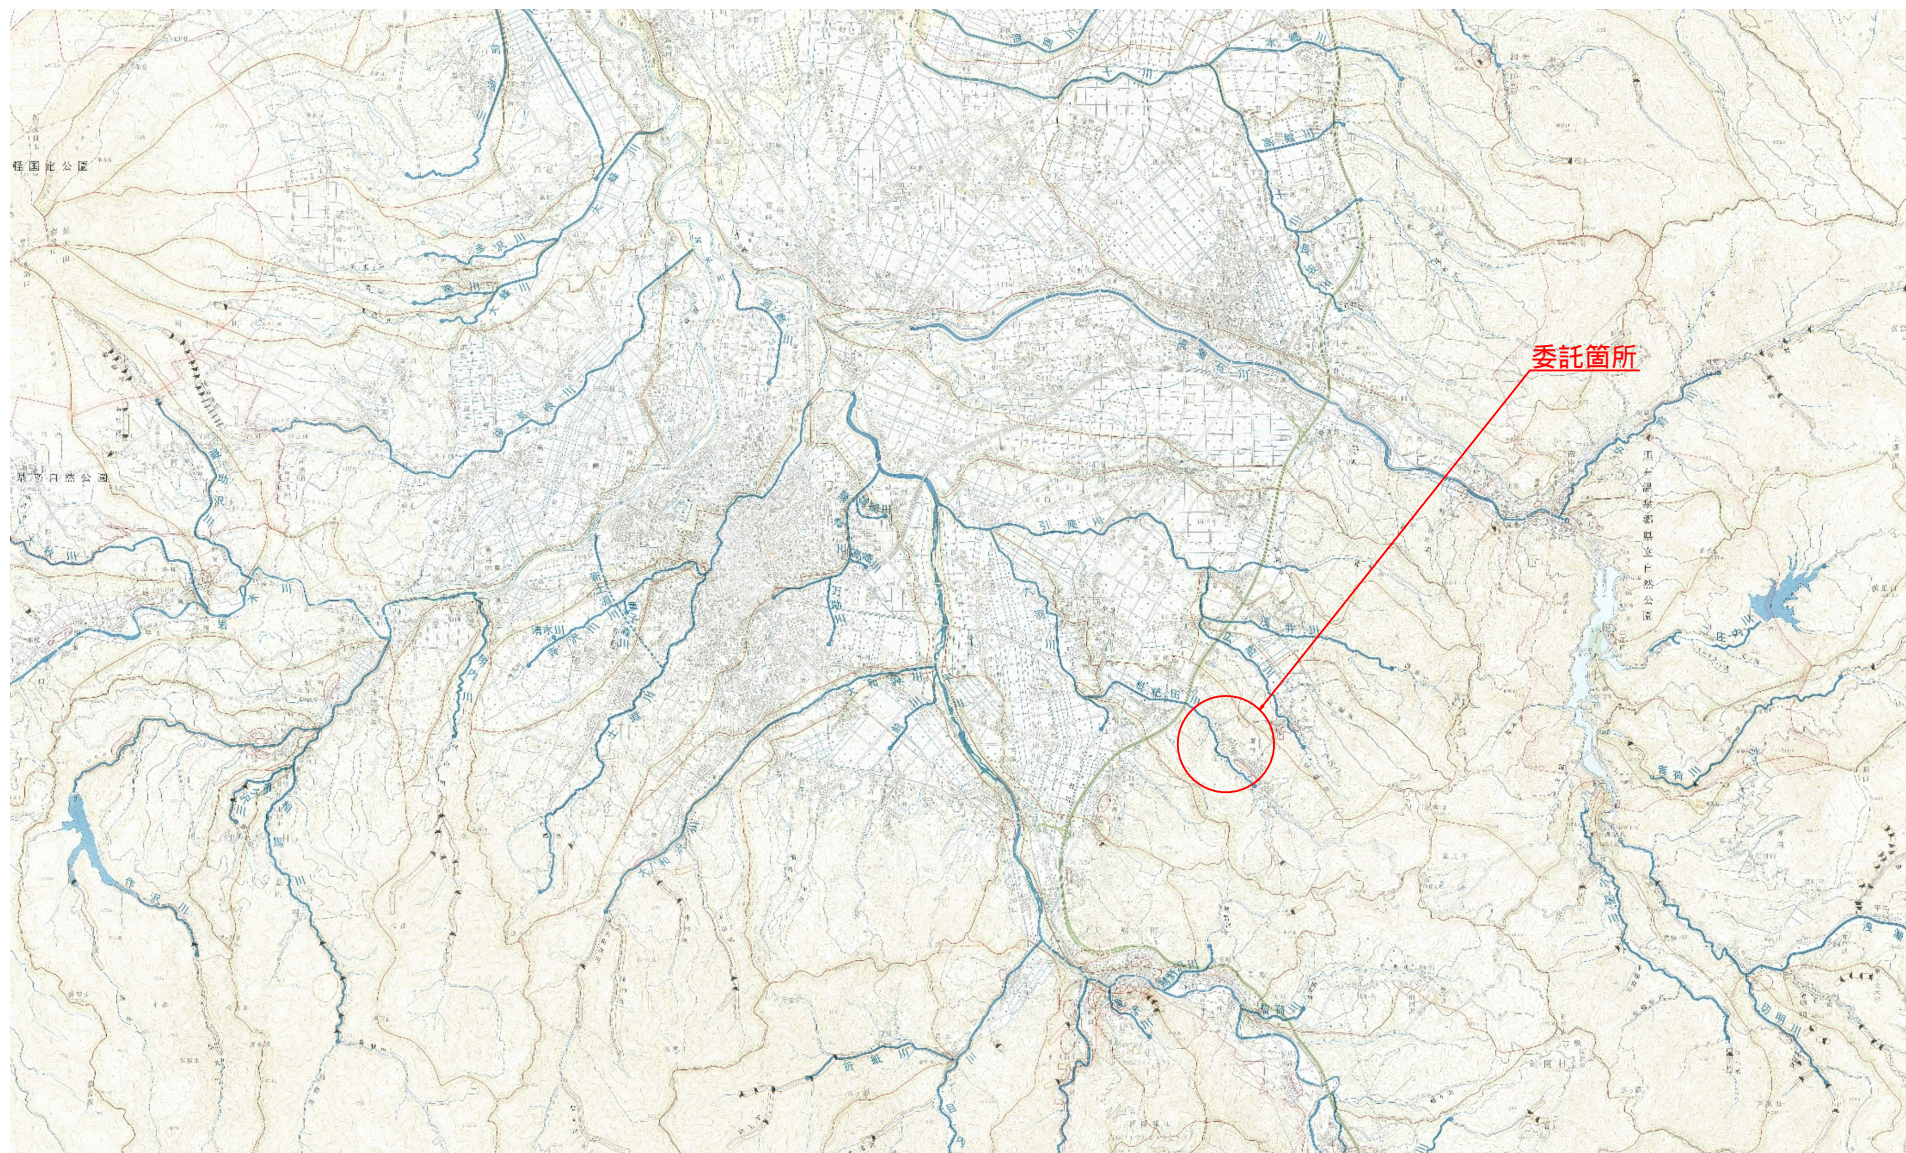

令和8年度 急傾斜地対策用地測量業務委託	
工事番号	緑委第5358-1号
路線名	井沢区域
施行箇所	平川市唐竹 地内
平面図	縮尺 S=1:500
図面番号	2 葉中 2
中南県土整備事務所	
青森県	

計画平面図



木造建物A調査（事前） N = 1棟
（130m²以上200m²未満 N = 1棟）

用地測量（面積計算） A=2,700m²
立竹木の調査及び算定 A=2,700m²

用地測量（資料調査） A=8,200m²
急傾斜地指定調書作成 N=1.0式

確定協議 L=30m

