


令和3年度 国吉区域急傾斜地対策用地測量業務委託	
業務番号	受第 5351-1 号
区域名	国吉区域
施行箇所	弘前市大字国吉地内
平面図	縮尺 -
図面番号	2 葉中 1
青森県中南県土整備事務所	
青森県	

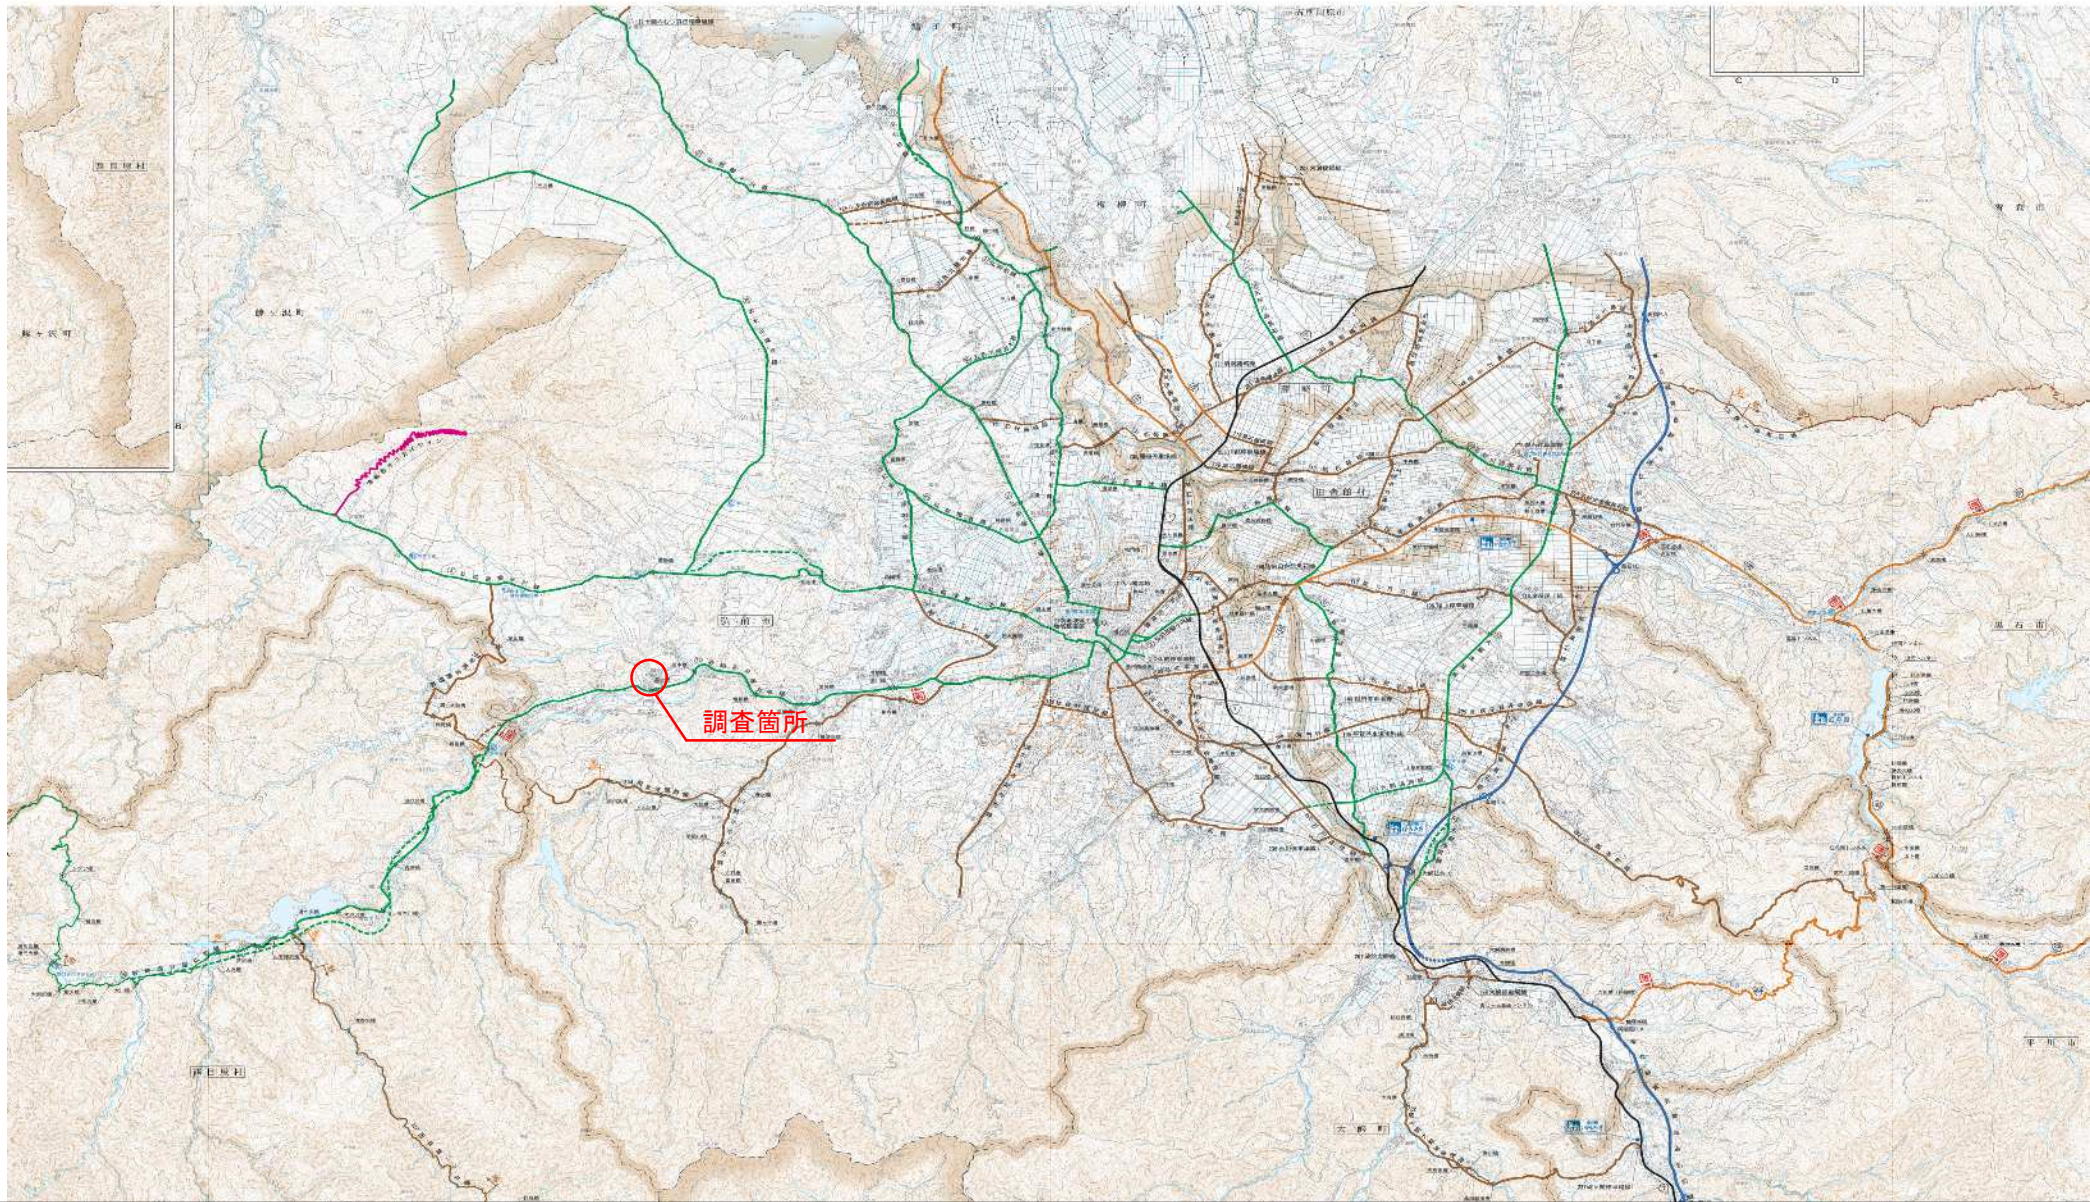

令和4年度 国吉区域急傾斜地対策用地測量業務委託	
業務番号	委第 5351-1 号
区域名	国吉区域
施行箇所	弘前市大字国吉地内
平面図	縮尺 -
図面番号	2 葉中 2
青森県中南県土整備事務所 青森県	

平面図

S=1:500

木造建物A調査(事前) N=1棟
(70m2以上130m2未満)

木造建物A調査(事前) N=2棟
(130m2以上200m2未満)

凡例	被害想定区域
----	--------

用地測量(資料調査) A=10000m2
急傾斜地指定調査作成 N=1式

用地測量(面積計算) A=500m2

