

四和ダム防ダム第12号工事

添 付 図 面

番号	図 面 の 名 称	葉数	備考
1	位置図	1	
2	全体計画平面図	1	
3	取水ゲート油圧配管図	1	
4	取水ゲート油圧シリンダー組立図	1	
5	取水バルブ組立図	1	
6	取水バルブシリンダーベース組立図	1	
7	仮設道路平面参考図	1	
8	仮設道路縦断参考図	1	
9	仮設道路横断参考図	5	
計		13	



# 位置図



上農水（整工）第4号  
四和ダム防ダム第12号工事  
取水設備工 一式

四和ダム


図面番号

1



四和ダム全体計画平面図

S=1:500



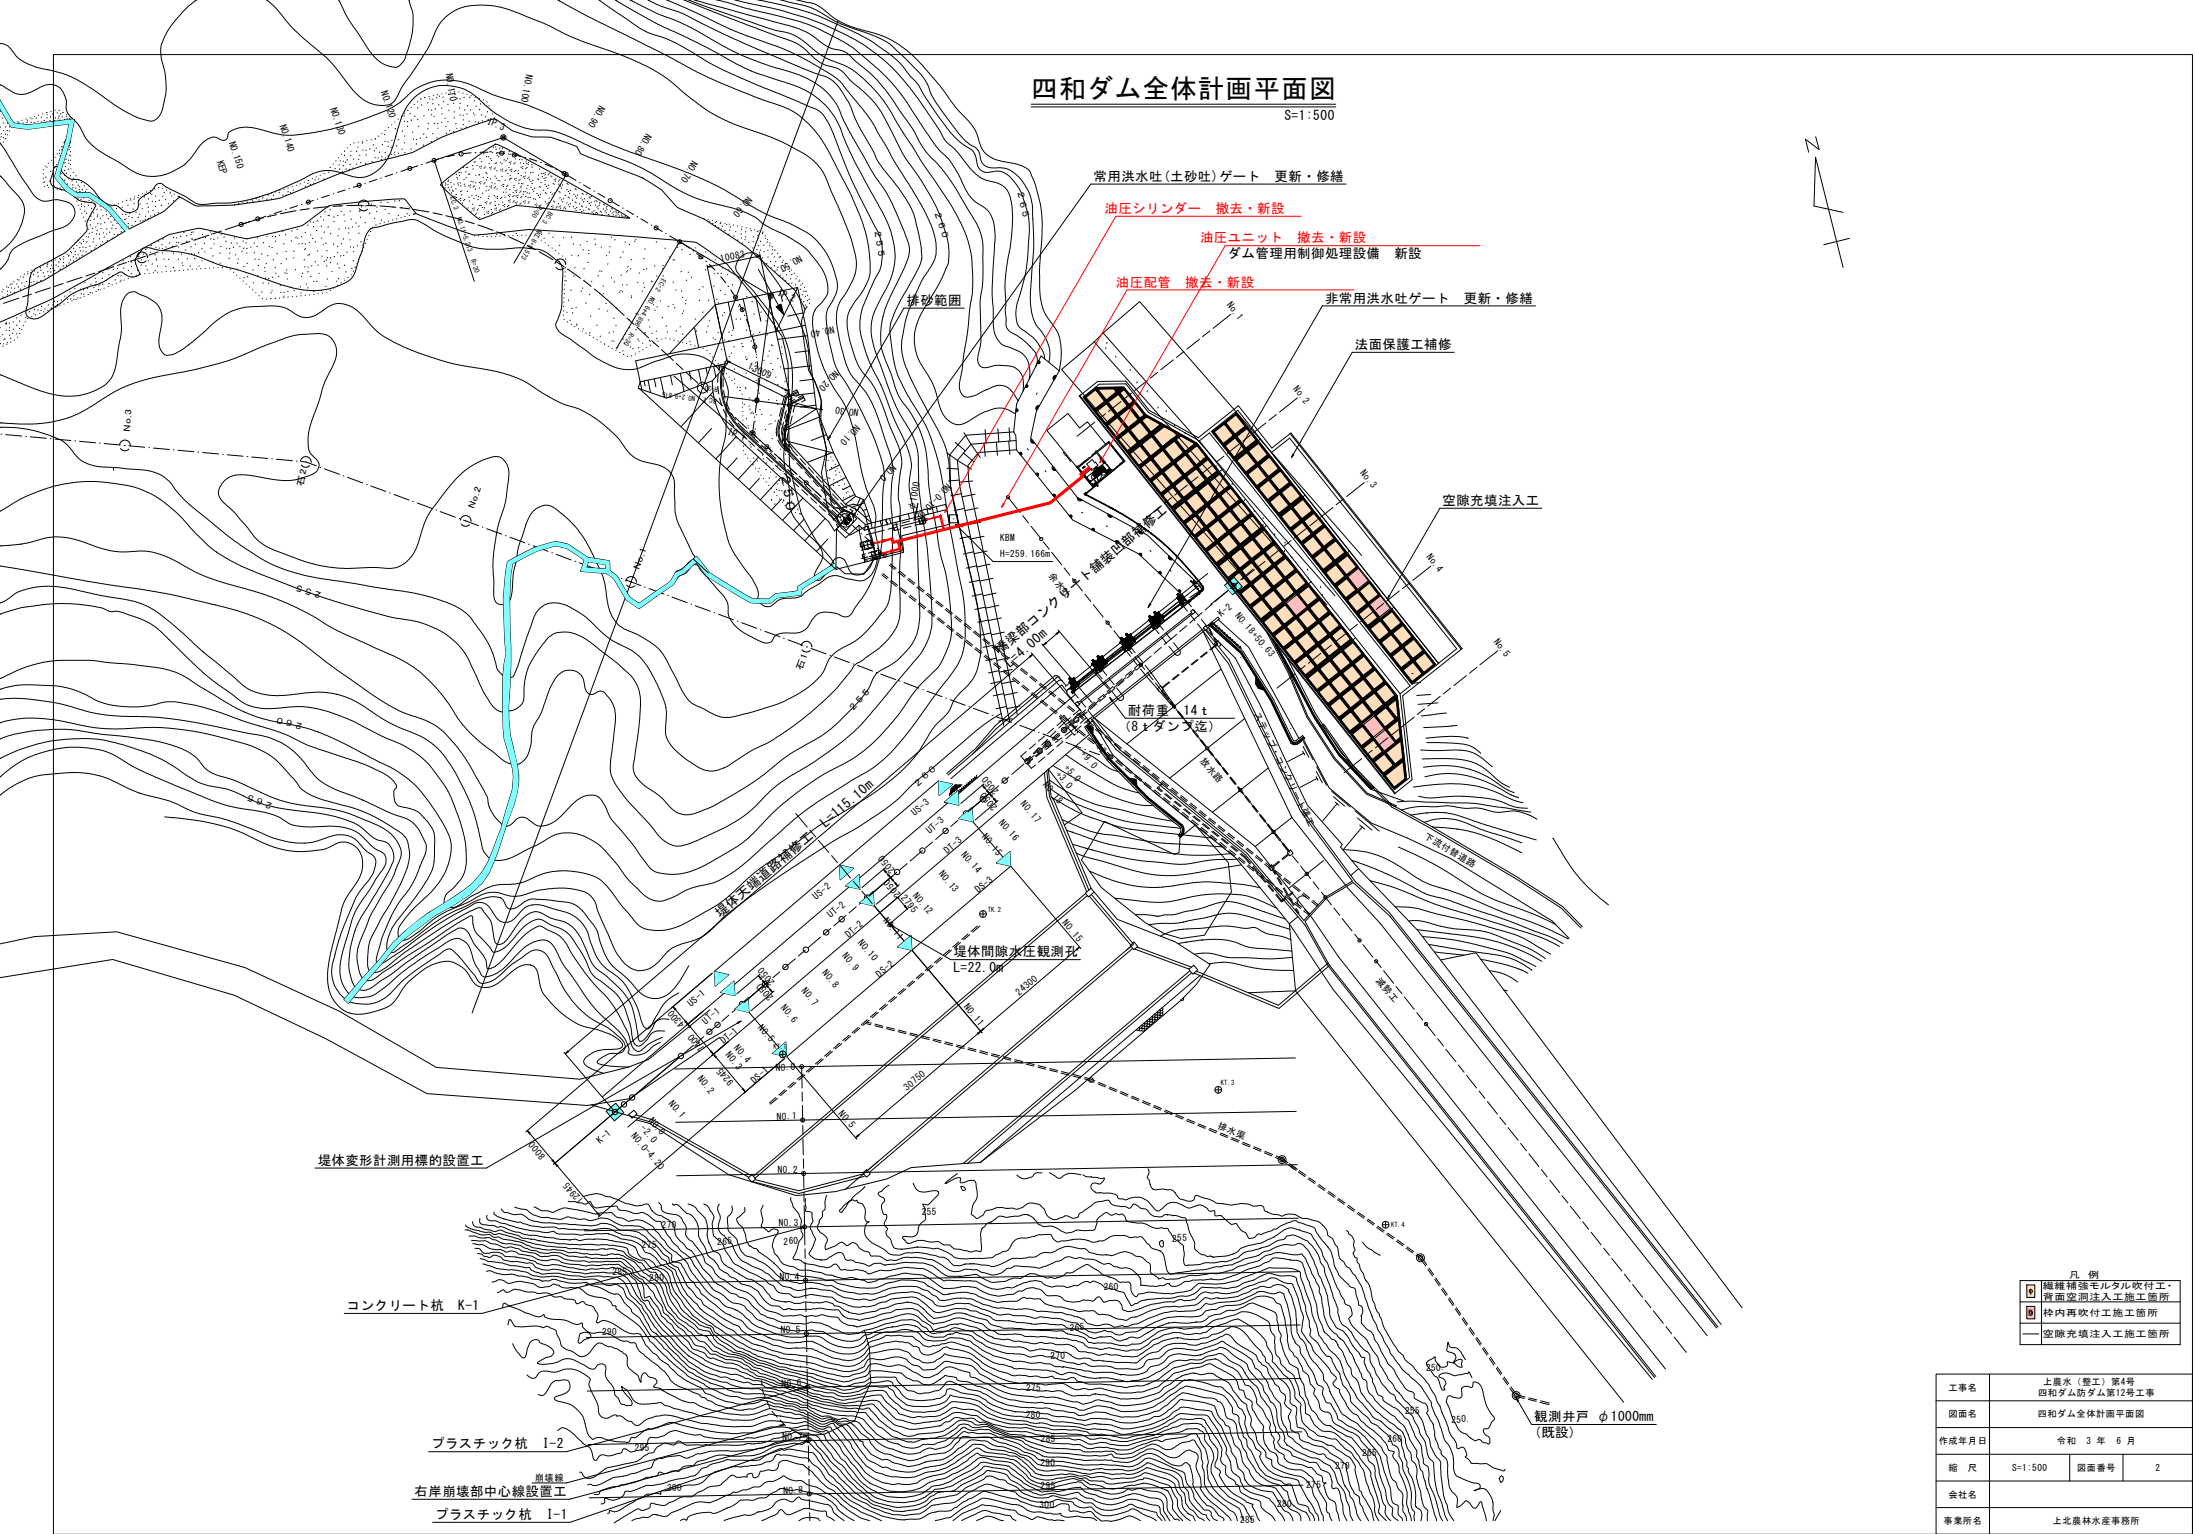


凡 例

	縦横鋼管モルタル吹付工・背面空洞注入工施工箇所
	枠内再吹付工施工箇所
	空洞充填注入工施工箇所







工事名	上農水（整工）第4号 四和ダム防ダム第12号工事		
図面名	四和ダム全体計画平面図		
作成年月日	令和 3 年 6 月		
縮 尺	S=1:500	図面番号	2
会社名			
事業所名	上北農林水産事務所		

取水ゲート 油圧配管図

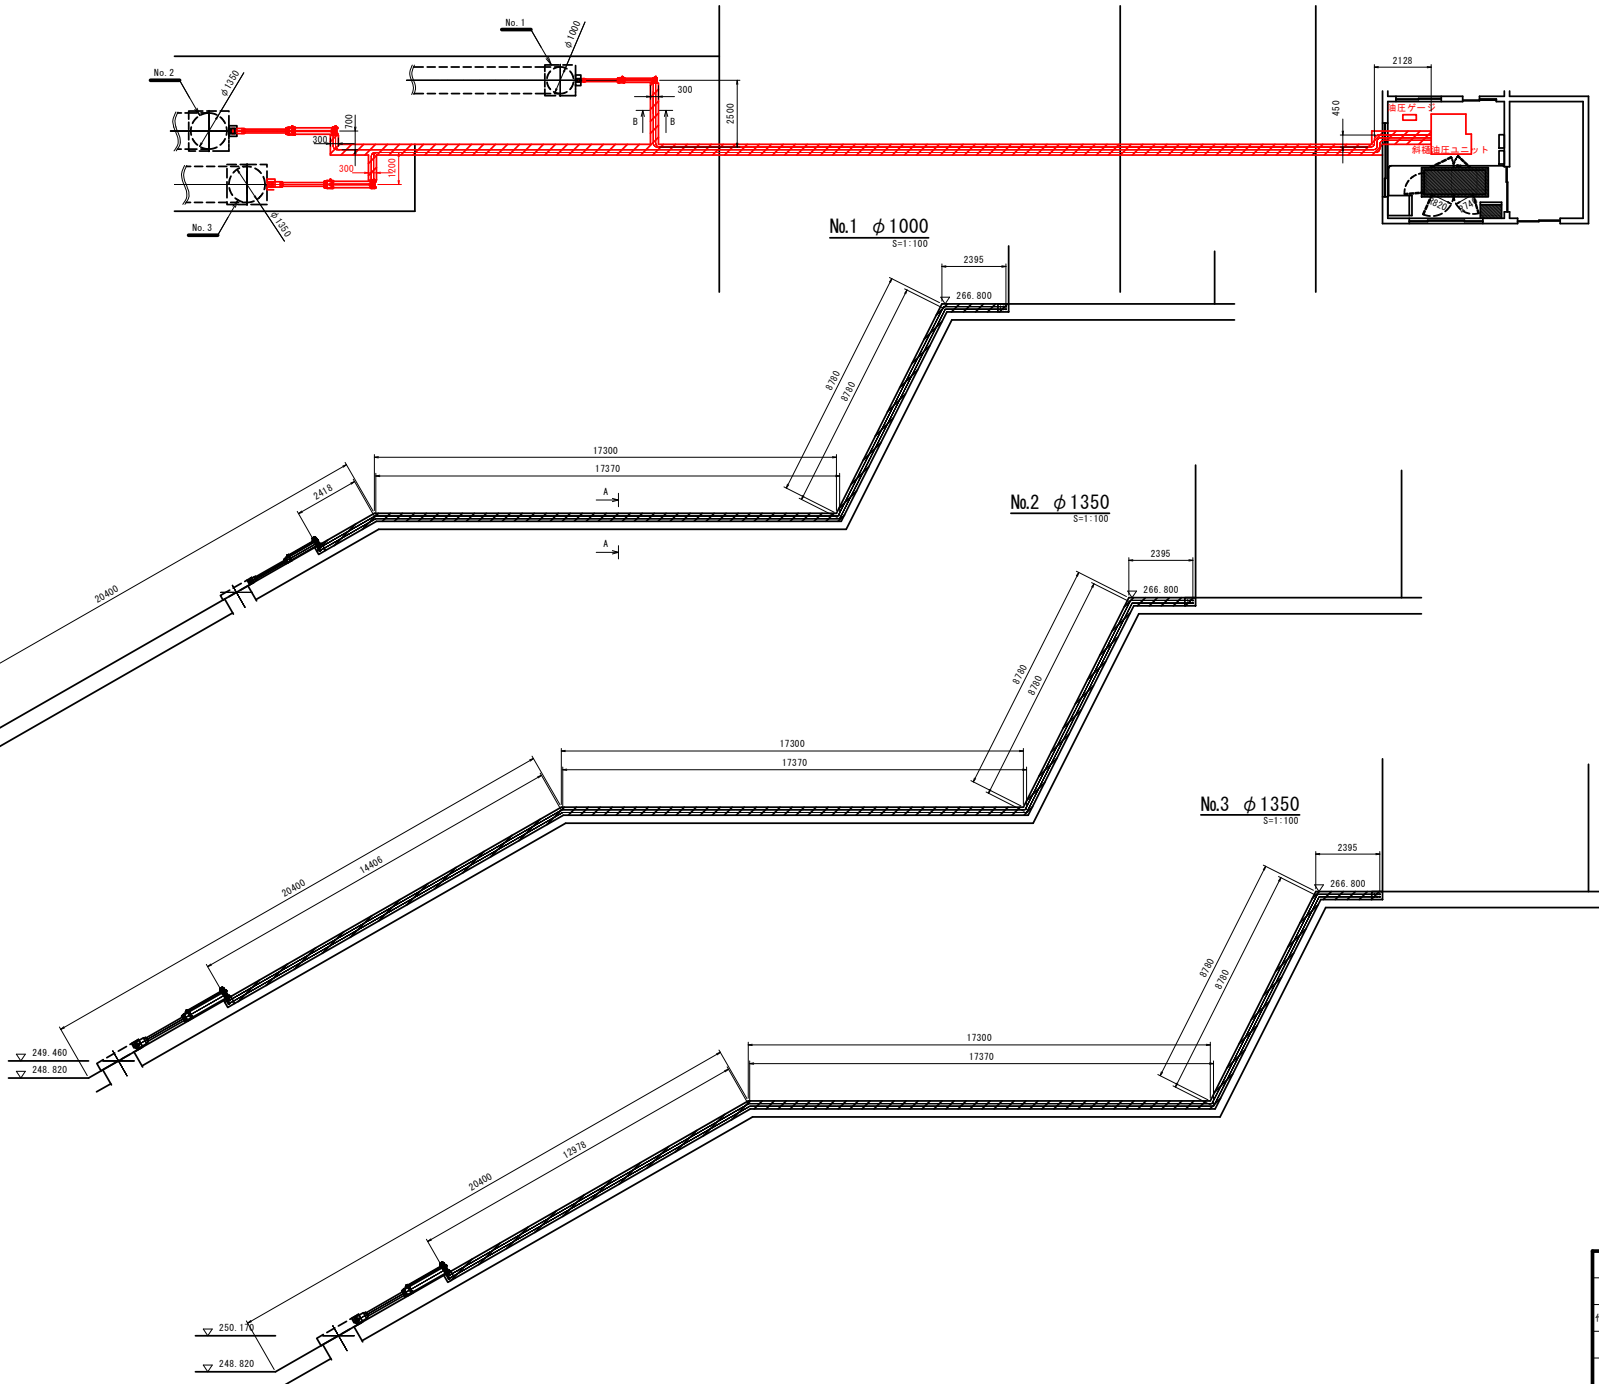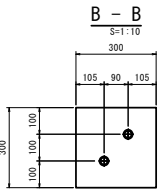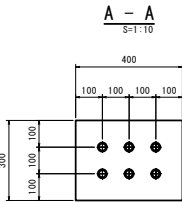

工事名	上農水（整工）第4号 四和ダム防ダム第12号工事		
図面名	取水ゲート油圧配管図		
作成年月日	令和 3 年 6 月		
縮尺	S=1:100	図面番号	3
会社名	株式会社ジルコ		
事業者名	上北農林水産事務所		

# 取水ゲート 油圧シリンダー組立図

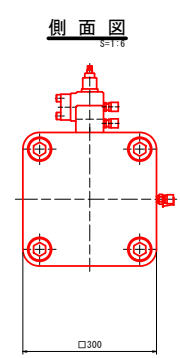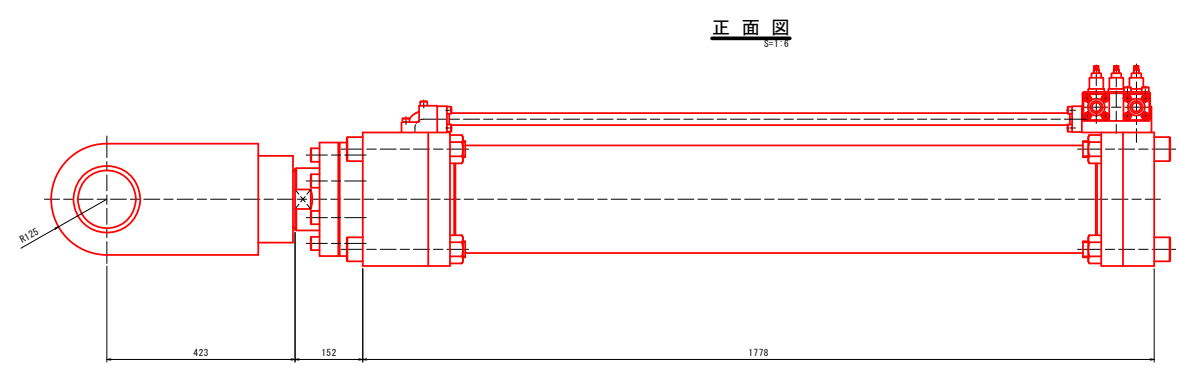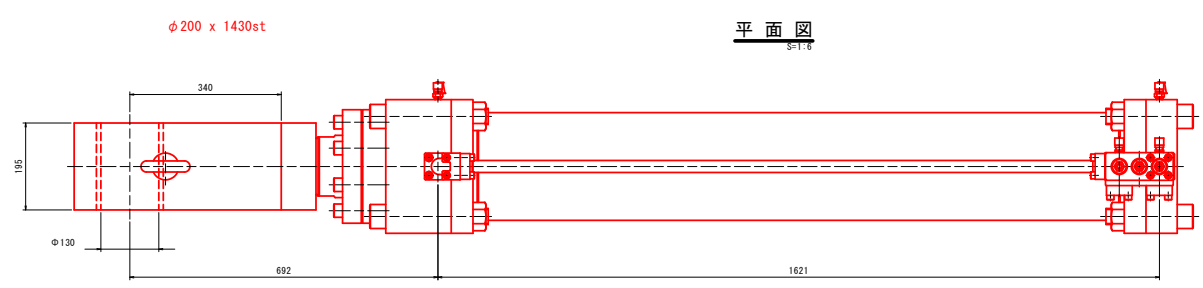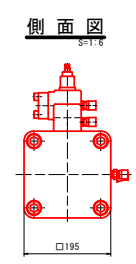
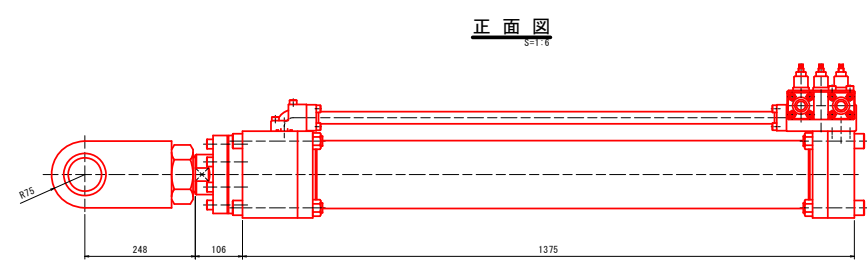
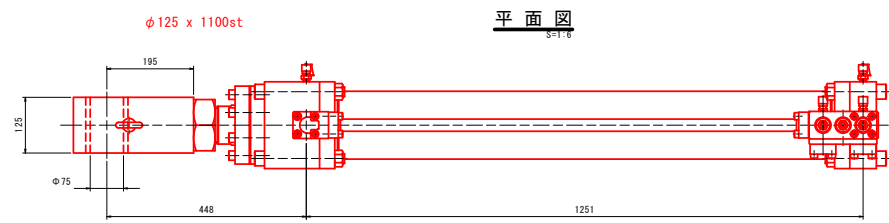


工事名	上瀬水（整工）第4号 四和ダム防ダム第12号工事		
図面名	取水ゲート油圧シリンダー組立図		
作成年月日	令和 3 年 6 月		
縮尺	S=1:6	図面番号	4
会社名	株式会社ジルコ		
事業者名	上北森林水産事務所		

取水バルブ 組立図

取水バルブ配置図



スクリーン詳細図

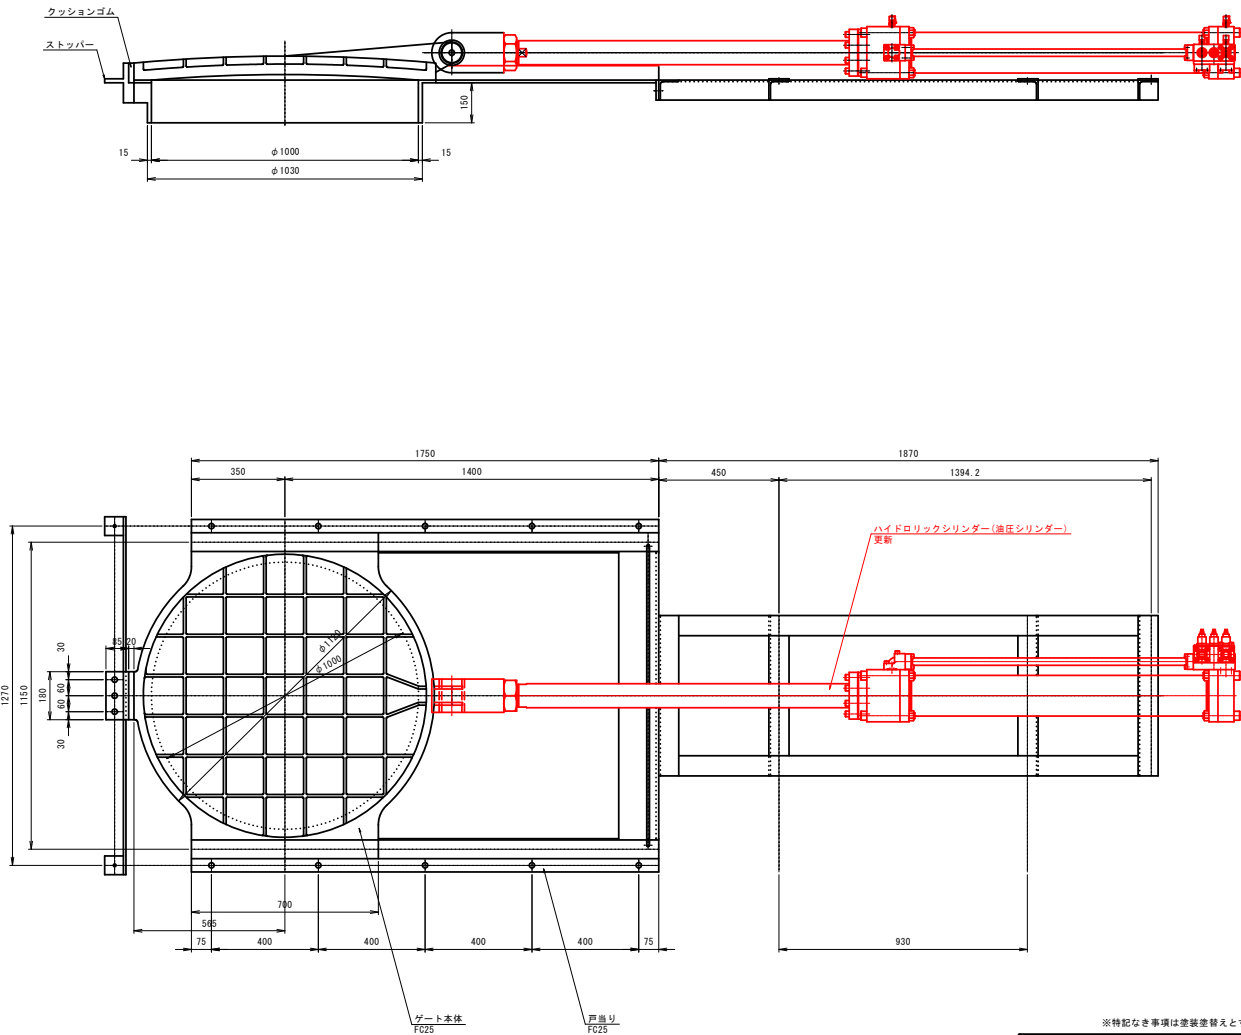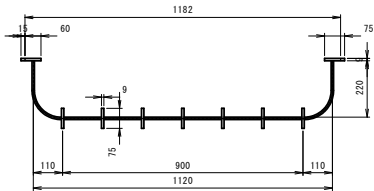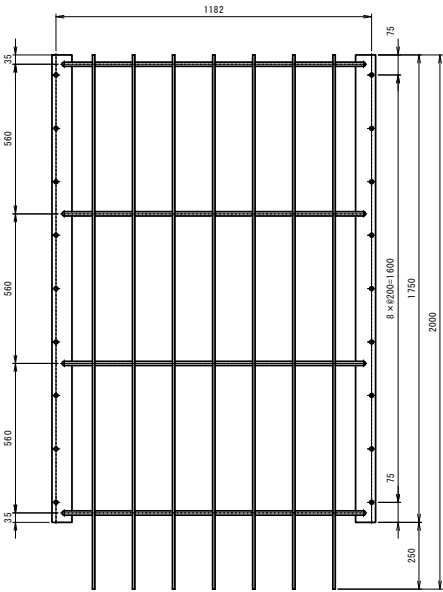



※特記なき事項は塗装変更とする

工事名	上農水（整工）第4号 四角ダム防ダム第12号工事		
図面名	取水バルブ 組立図		
作成年月日	令和 3 年 6 月		
縮尺	S=1:10	図面番号	5
会社名	株式会社ジルコ		
事業者名	上北農林水産事務所		

平面图

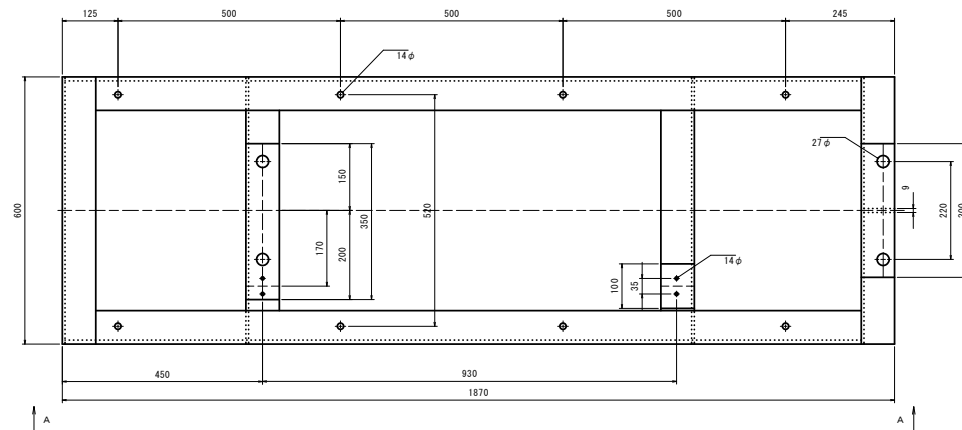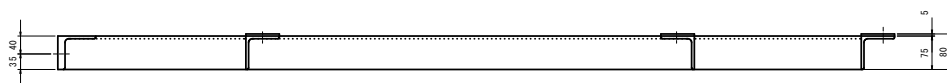

$$\frac{A - A}{S=1:6}$$


シリンダースクリーン詳細図

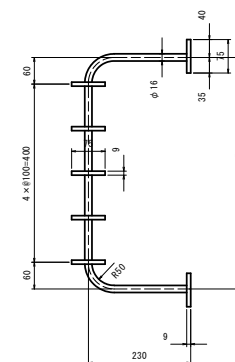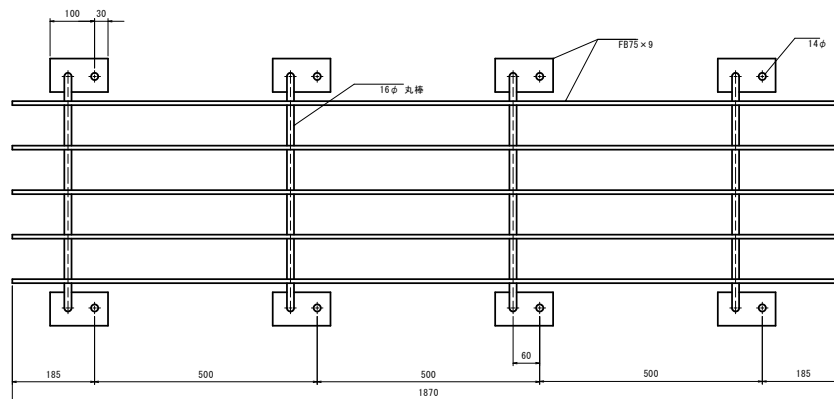


工事名	上農水（聖工）第4号 西和ダム防ダム第12号工事		
図面名	取水バルブ シリンダーベース組立図		
作成年月日	令和 3 年 6 月		
縮尺	S=1:6	図面番号	6
会社名	株式会社ジロコ		
事業者名	上北農林水産事務所		

# 仮設道路平面参考図

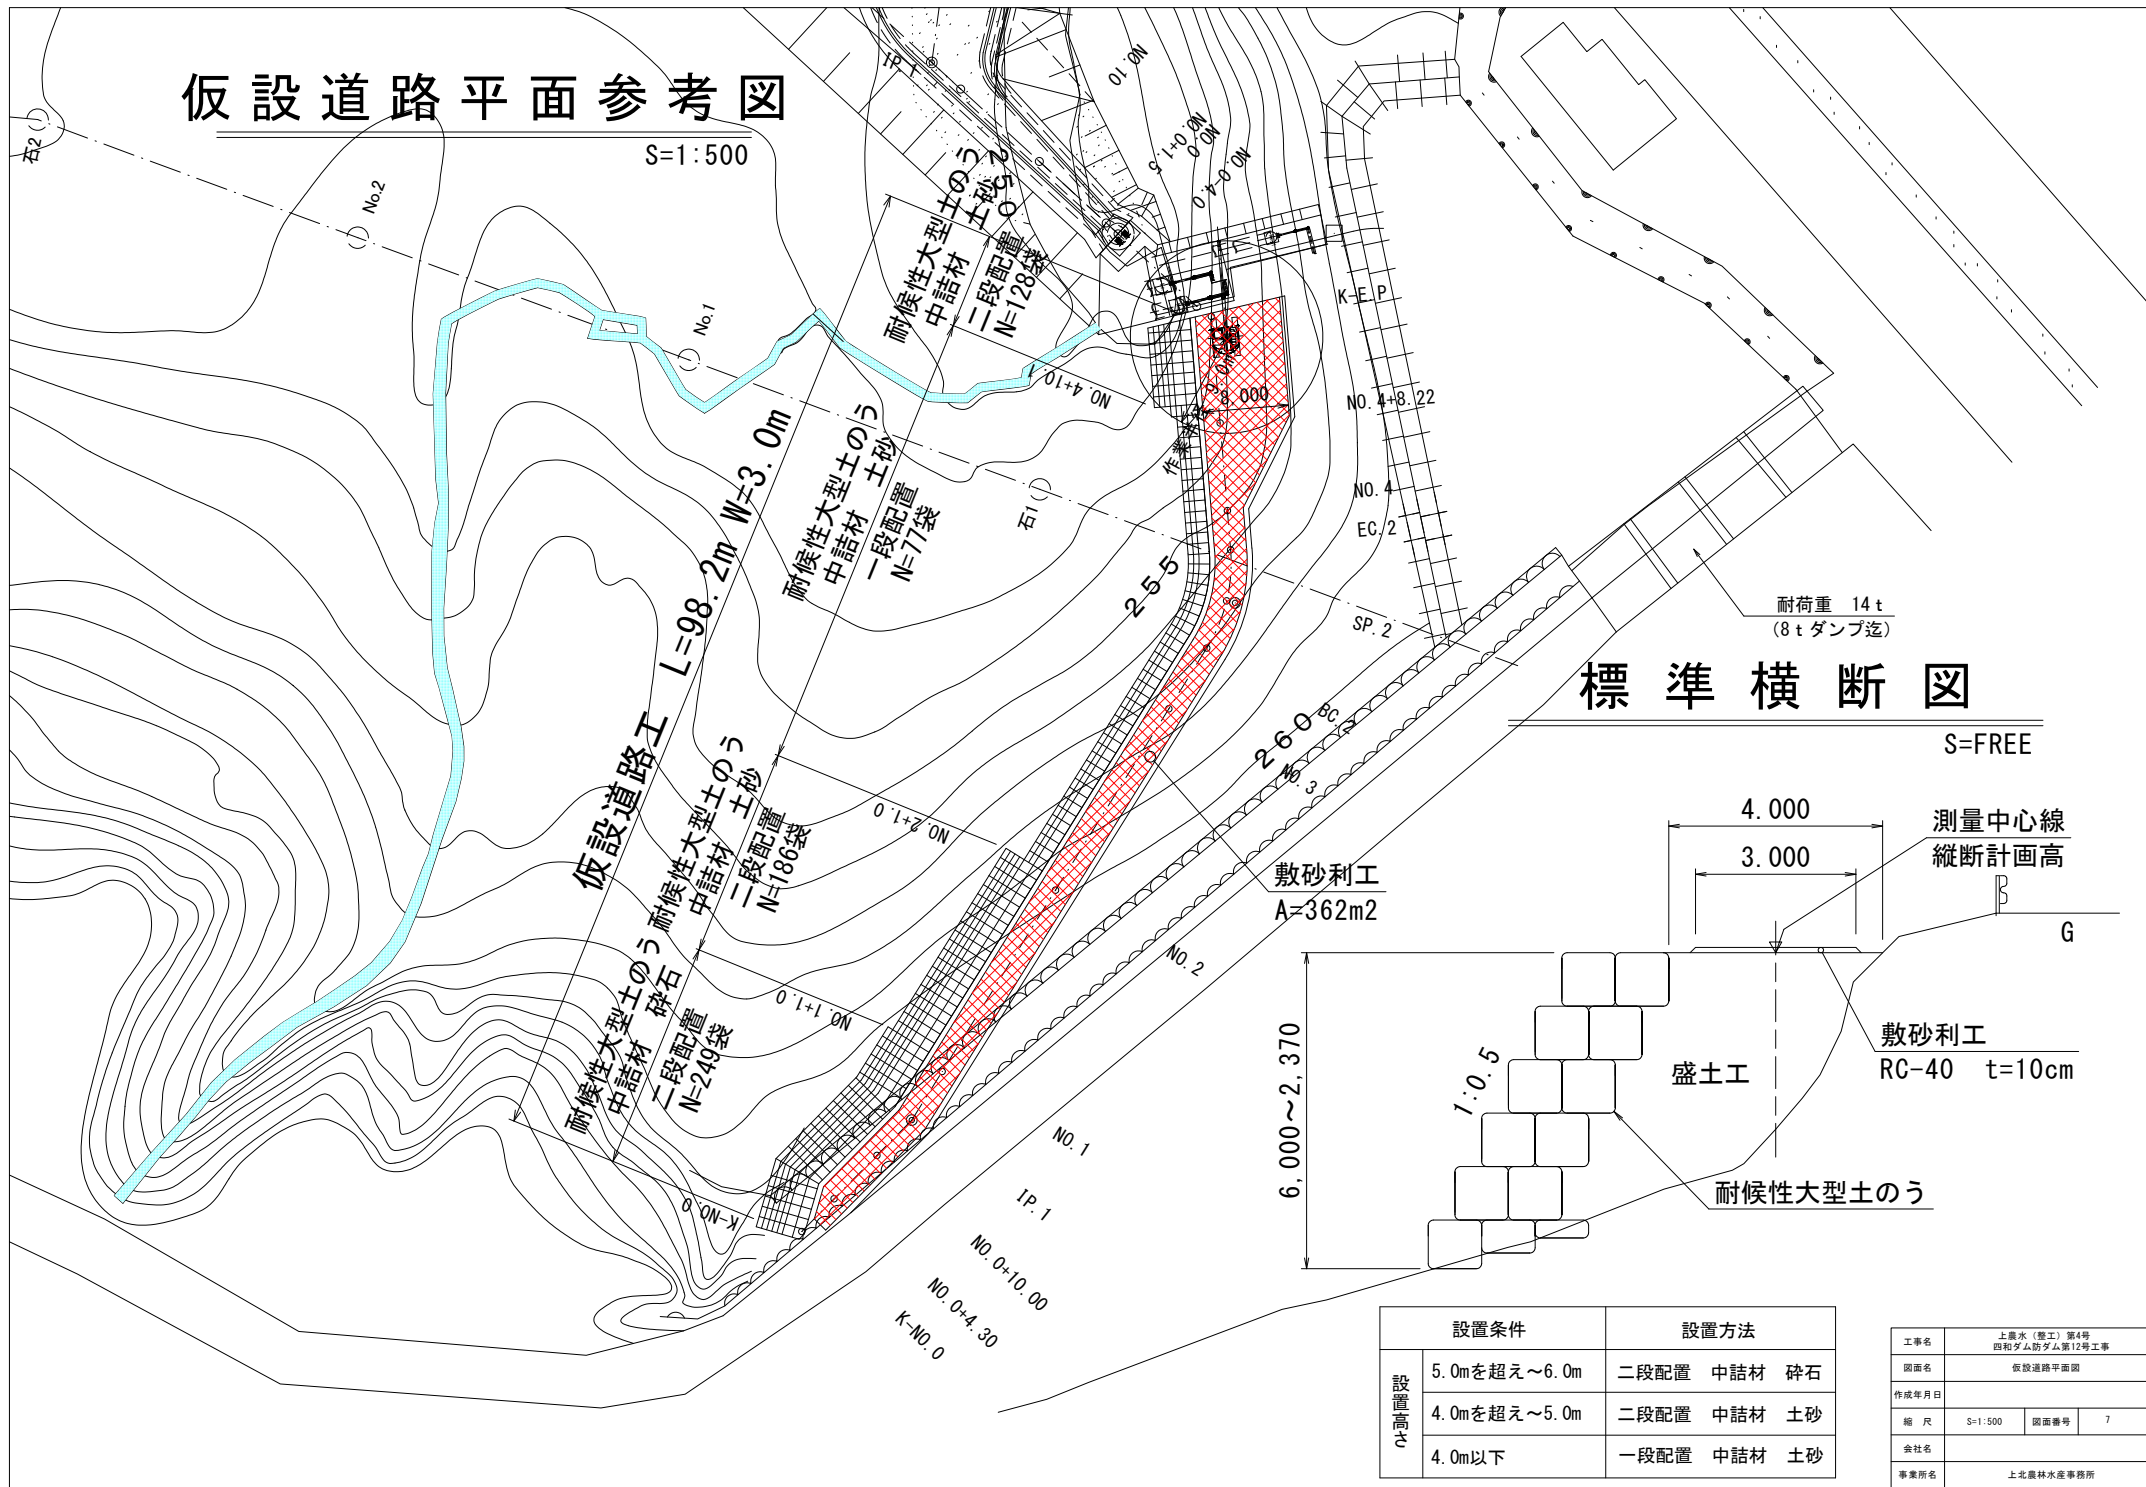

## 標準横断図

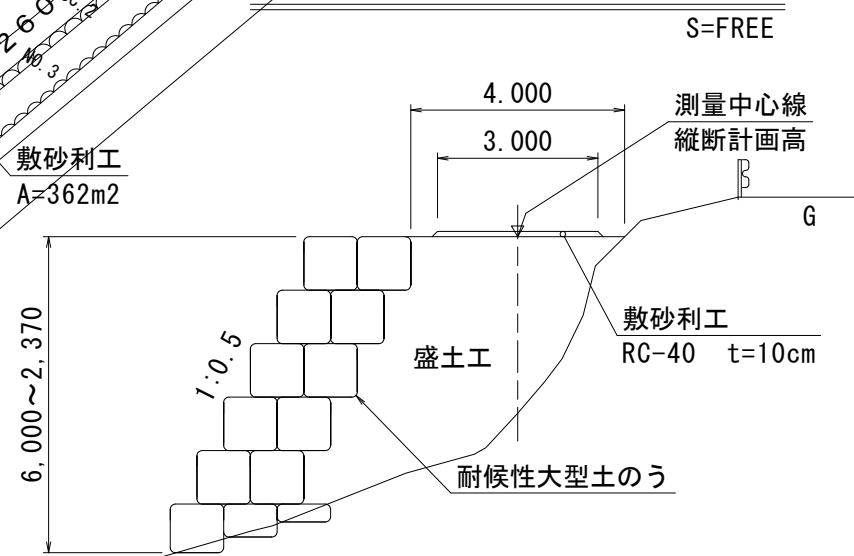


設置高さ	設置条件		設置方法	
	5.0mを超え～6.0m		二段配置	中詰材 碎石
	4.0mを超え～5.0m		二段配置	中詰材 土砂
	4.0m以下		一段配置	中詰材 土砂

工事名	上飯水（整工）第4号 白粉ダム防ダム第12号工事		
図面名	仮設道路平面図		
作成年月日			
縮尺	S=1:500	図面番号	7
会社名			
事業所名	上北農林水産事務所		



仮設道路縦断参考図

V=1 : 100  
H=1 : 500

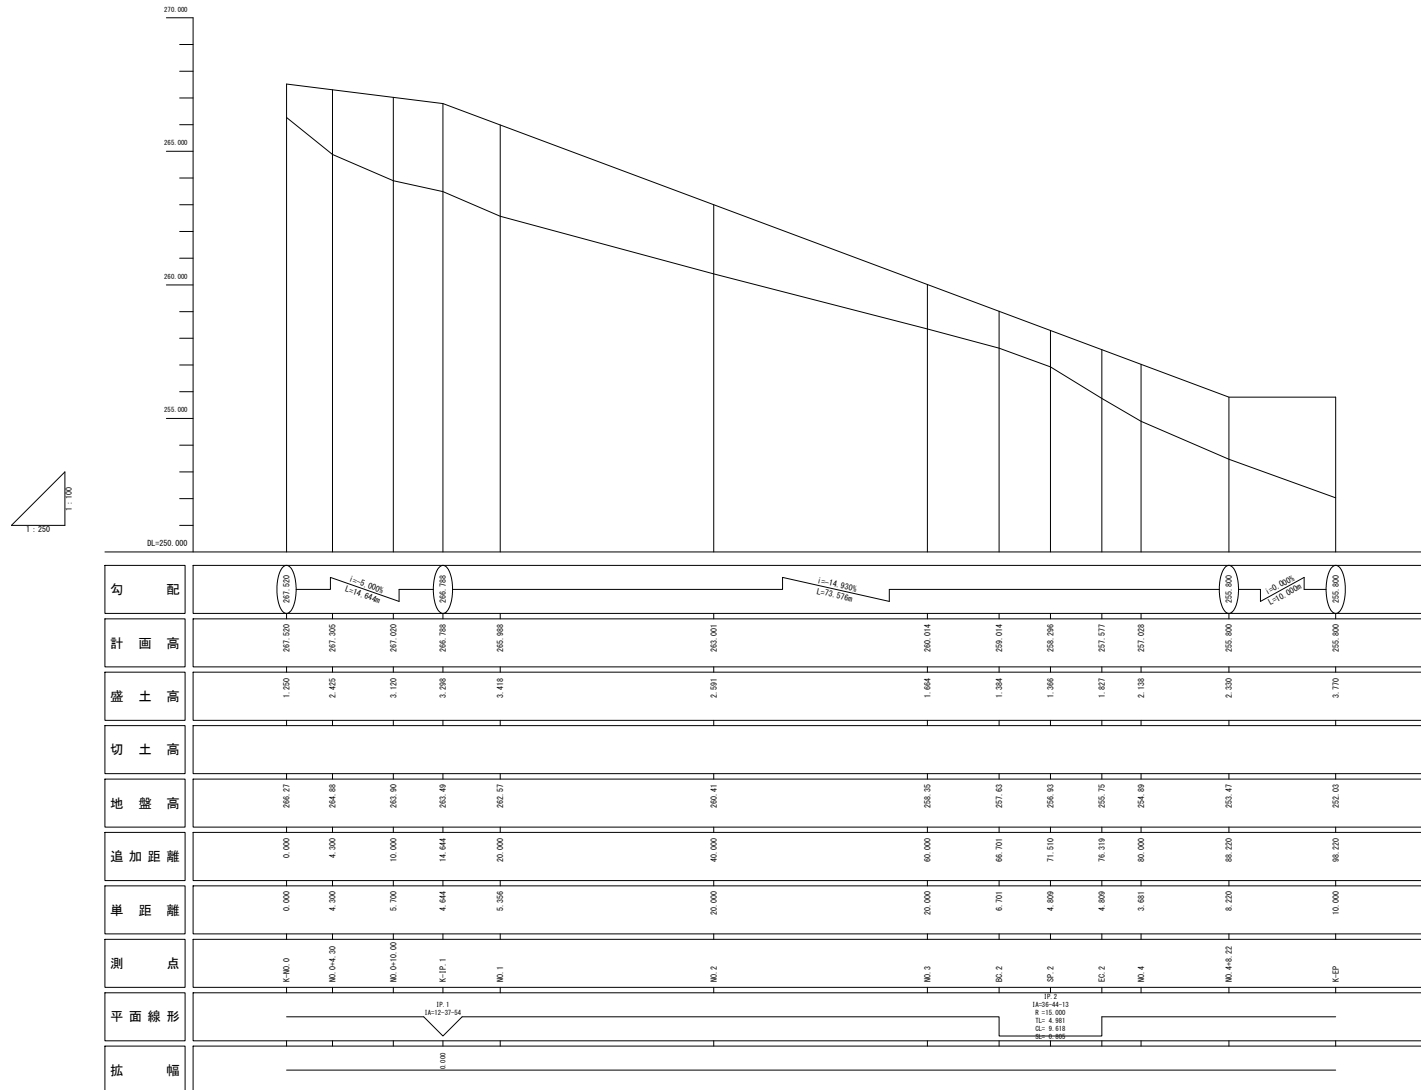


工事名	上農水（竣工）第4号 四和ダム訪ダム第12号工事		
図面名	仮設道路参考図		
作成年月日			
縮 尺	S=1:500	図面番号	8
会社名			
事業所名	上北農林水産事務所		

仮設道路横断参考図 (1/5)

S=1:200

K-NO. 0


GR=266.27  
FH=

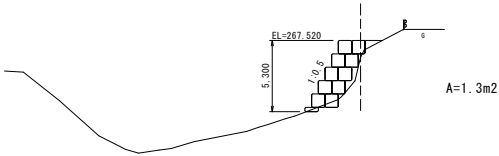

DL=250.000

NO. 0+4.30


GR=266.88  
FH=

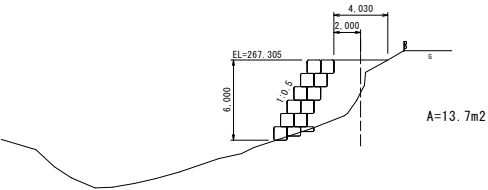

DL=250.000

NO. 0+10.00

GR=263.90  
FH=

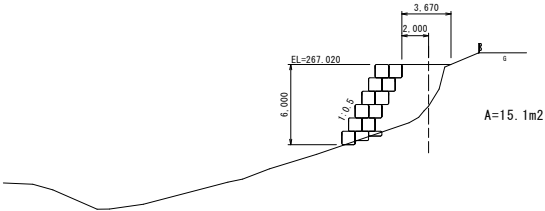

DL=250.000


工事名	上農水（整工）第4号 昭和ダム防ダム第12号工事		
図面名	仮設道路参考図		
作成年月日			
縮 尺	S=1:500	図面番号	9-1
会社名			
事業所名	上北農林水産事務所		

仮設道路横断参考図 (2/5)

S=1:200

K-1P. 1


GR=263.49  
FH:

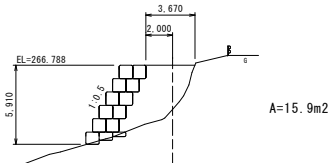

DL=250.000

NO. 1


GR=265.97  
FH:

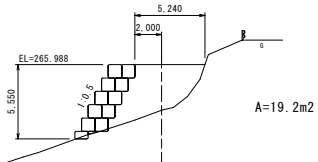

DL=250.000

NO. 2

GR=263.41  
FH:

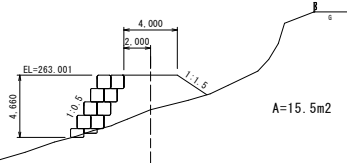

DL=250.000


工事名	上農水（整工）第4号 昭和ダム防ダム第12号工事		
図面名	仮設道路参考図		
作成年月日			
縮 尺	S=1:500	図面番号	9-2
会社名			
事業所名	上北農林水産事務所		




仮設道路横断参考図 (3/5)

S=1:200


NO. 3  
GM=258.35  
FM:

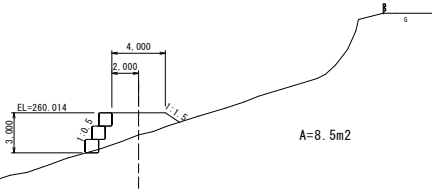

BC. 2  
GM=257.63  
FM:

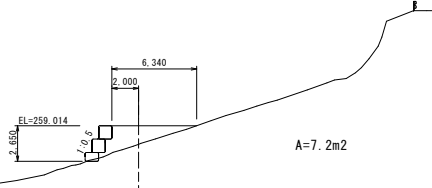




SP. 2  
GM=256.93  
FM:

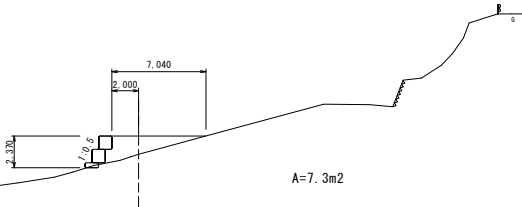

工事名	上農水（整工）第4号 昭和ダム防ダム第12号工事		
図面名	仮設道路参考図		
作成年月日			
縮 尺	S=1:500	図面番号	9-3
会社名			
事業所名	上北農林水産事務所		

仮設道路横断参考図 (4/5)

S=1:200

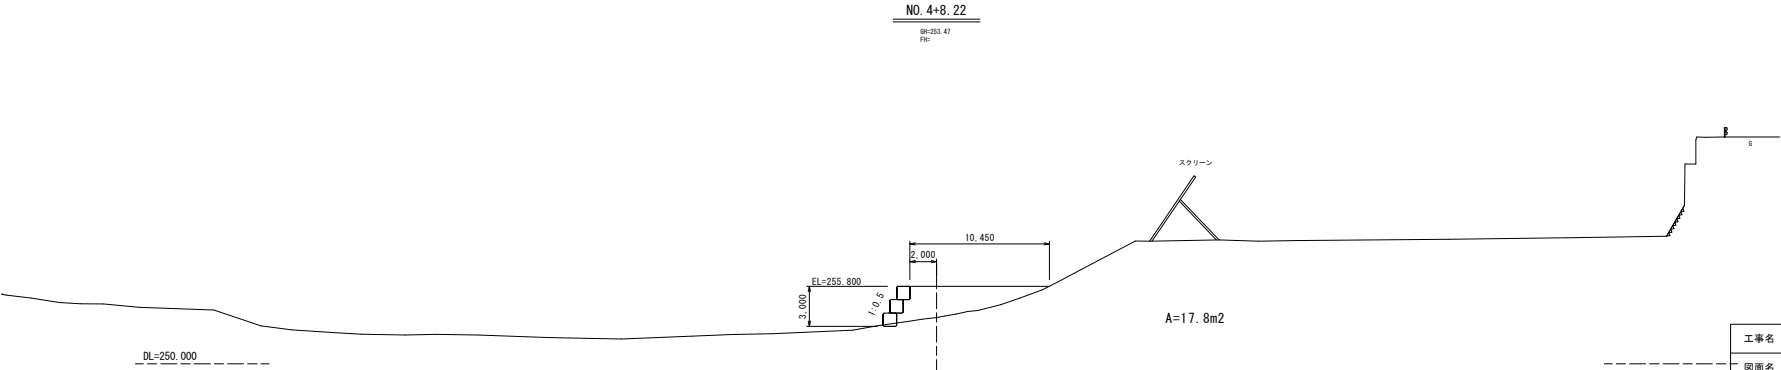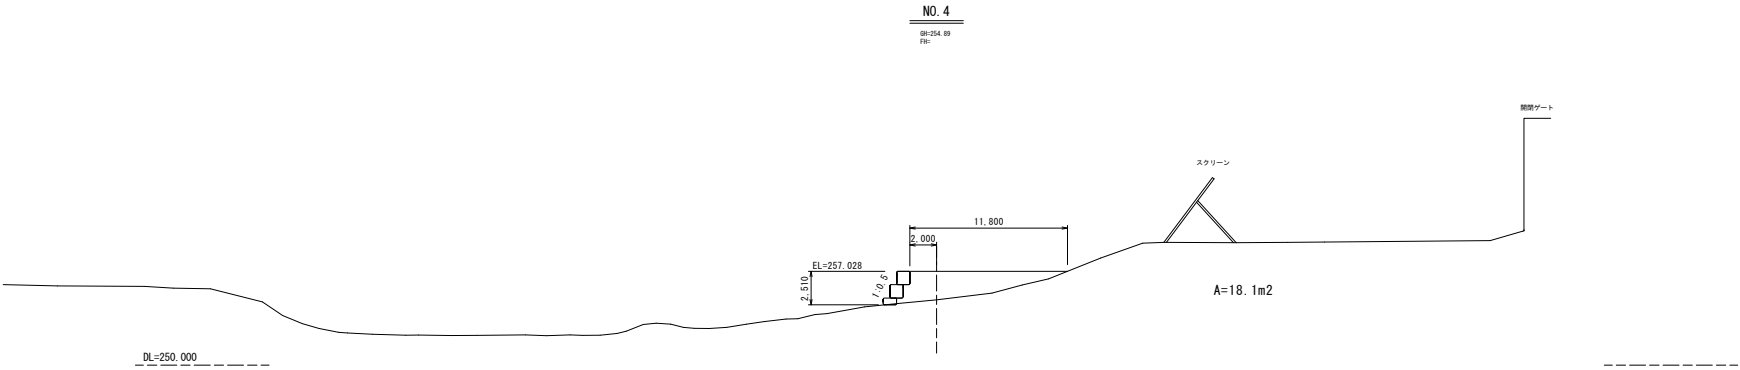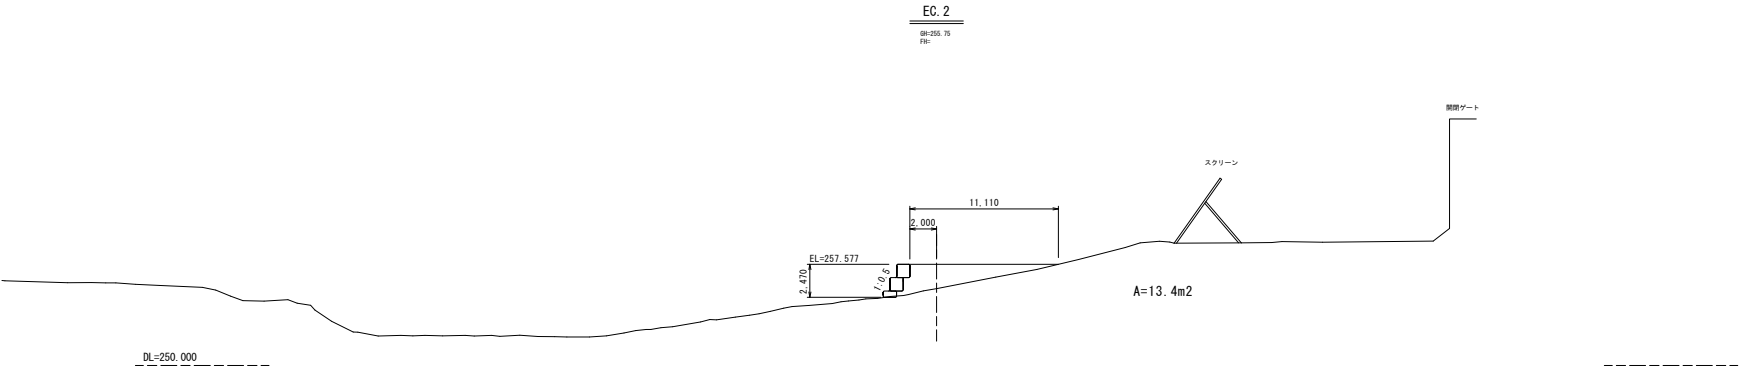


工事名	上農水（整工）第4号 昭和ダム防ダム第12号工事		
図面名	仮設道路参考図		
作成年月日			
縮 尺	S=1:500	図面番号	9-4
会社名			
事業所名	上北農林水産事務所		

仮設道路横断参考図 (5/5)

S=1:200

K-EP  
BH=252.03  
FH=

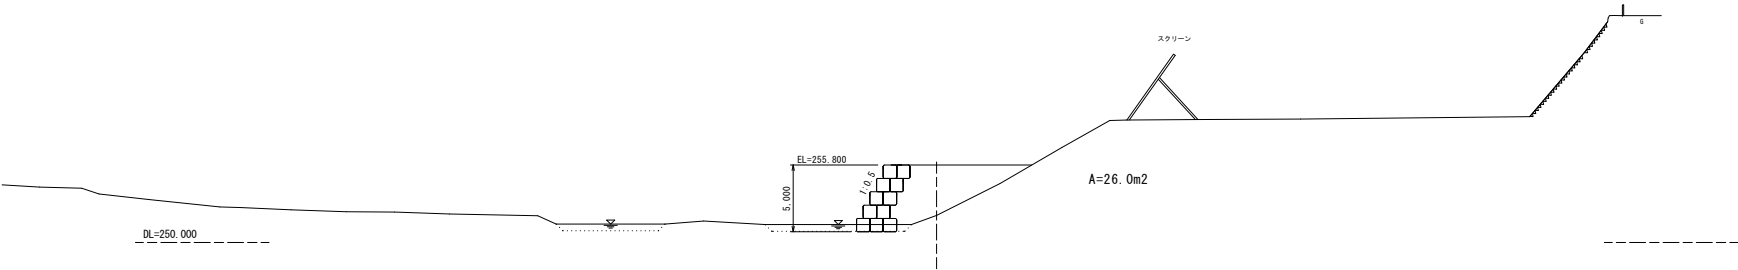

工事名	上農水（整工）第4号 四和ダム防ダム第12号工事		
図面名	仮設道路参考図		
作成年月日			
縮 尺	S=1:500	図面番号	9-5
会社名			
事業所名	上北農林水産事務所		