


令和8年度 道路改良 工事	
業務番号	緊自第 5-51-94 号
路線名	国道279号(むつ南バイパス)
業務箇所	むつ市 大字 田名部 地内
位置図	縮尺 1:50,000
図面番号	-
下北県土整備事務所	
青 森 県	



令和 8 年度	
工事番号	緊自第5-51-94号
路線名	国道279号
施 工 所	青森県むつ市大字田名部 地内
平面図(1)	縮尺 1:1000
図面番号	1 2 葉中 1
下北県土整備事務所	
青 森 県	

平面図(1)

S=1 : 1000

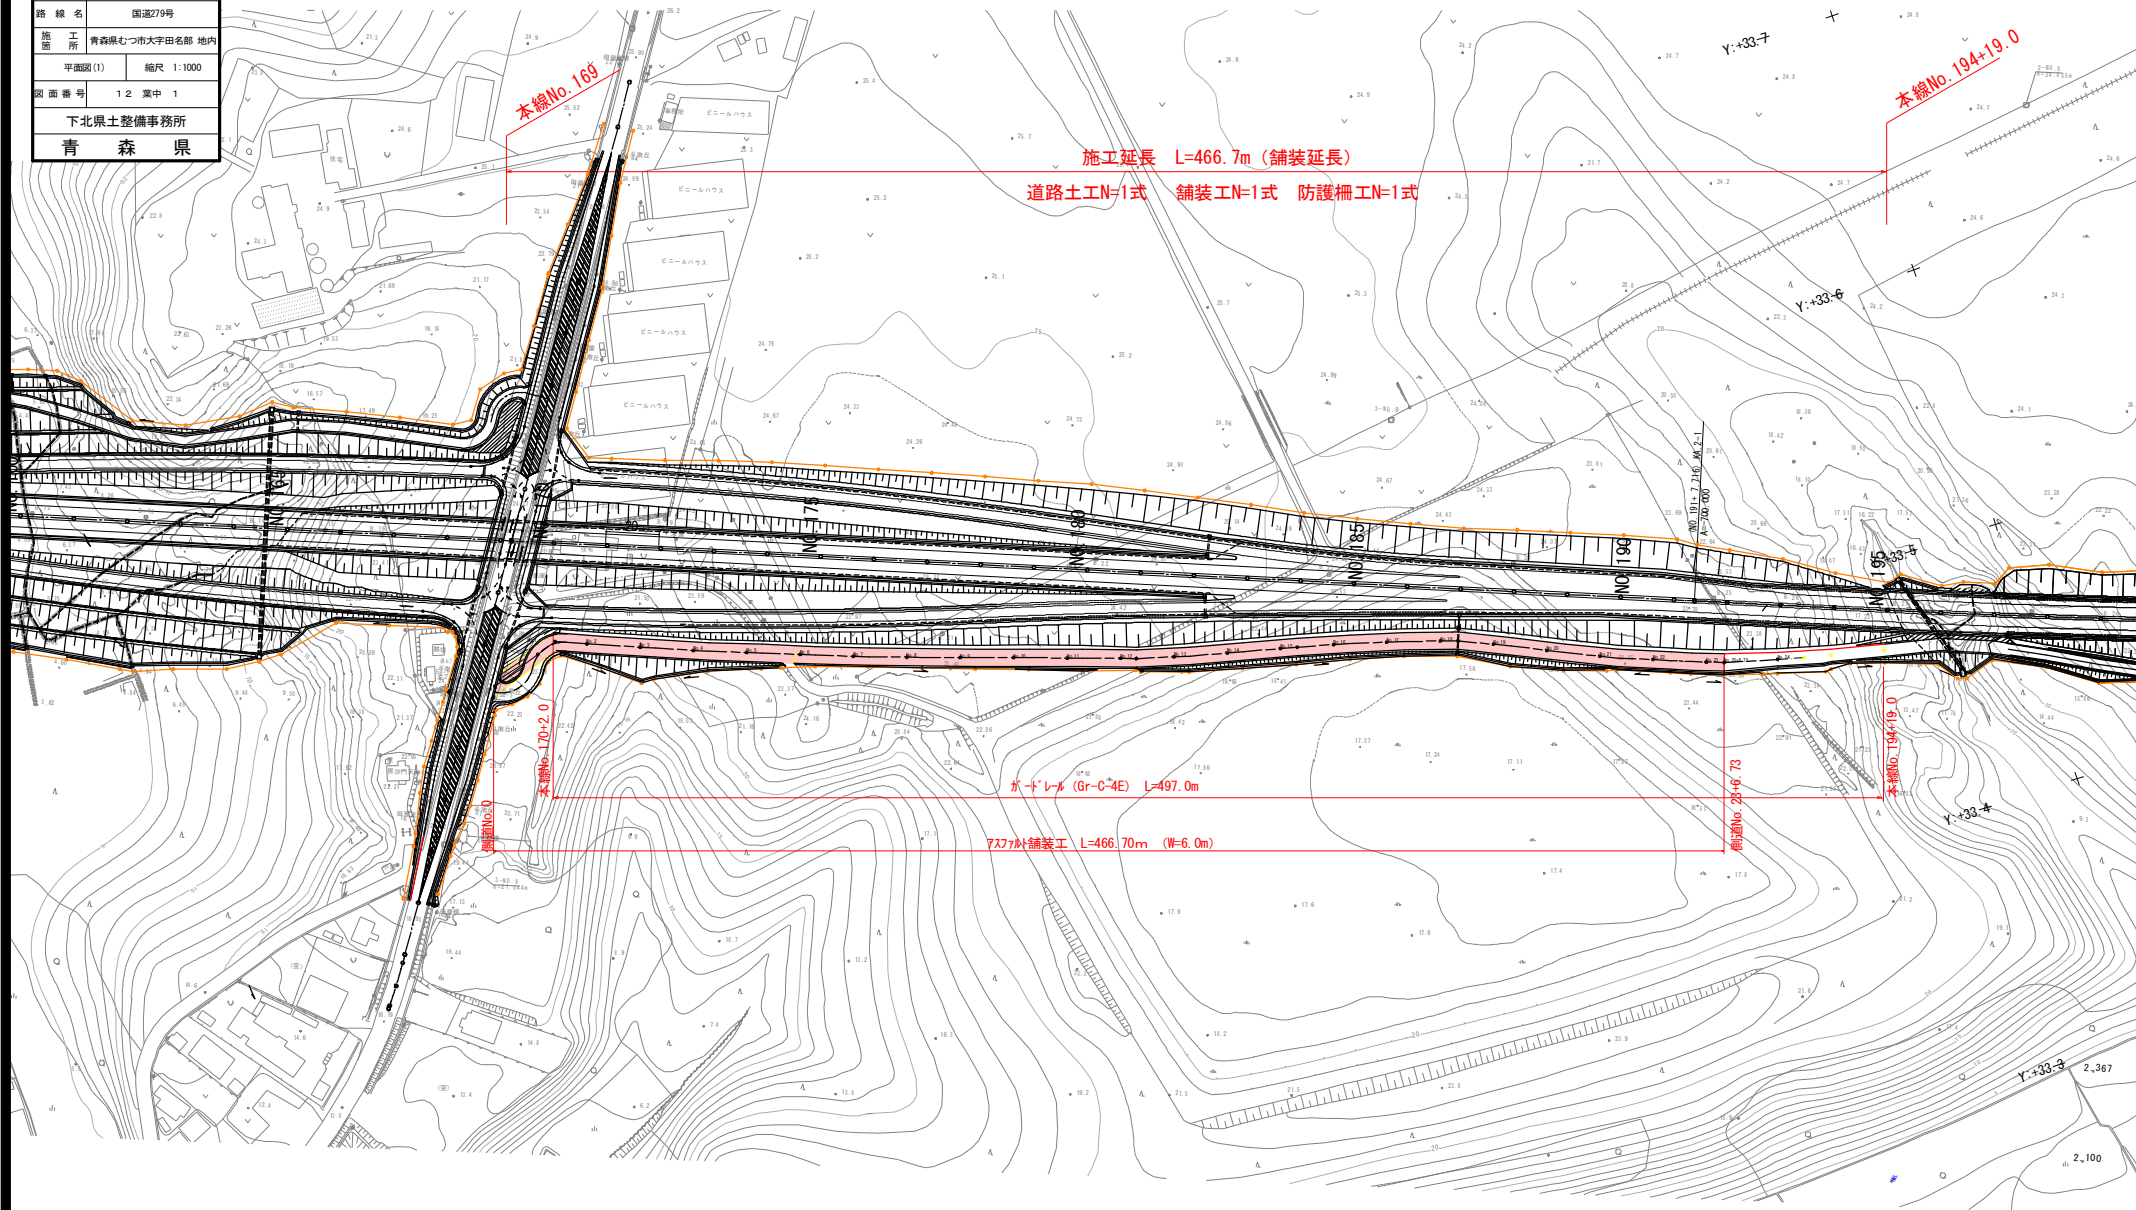

※側道Noは延長、幅員管理に用い、本線No.は基準高管理に用いるものとする。

令和 8 年度	
工 事 番 号	紫自第5-51-94号
路 線 名	国道279号
施 工 所	青森県むつ市大字田名部 地内
側道縦断面図	V=1:100 H=1:1000
図 面 番 号	1 2 葉中 2
下北県土整備事務所	
青 森 県	


本線
No.169+0.0

側道No.0

起点側縦断面図(1) V=1:100
H=1:1000



本線
No.194+19.0

側道No.24+10.0

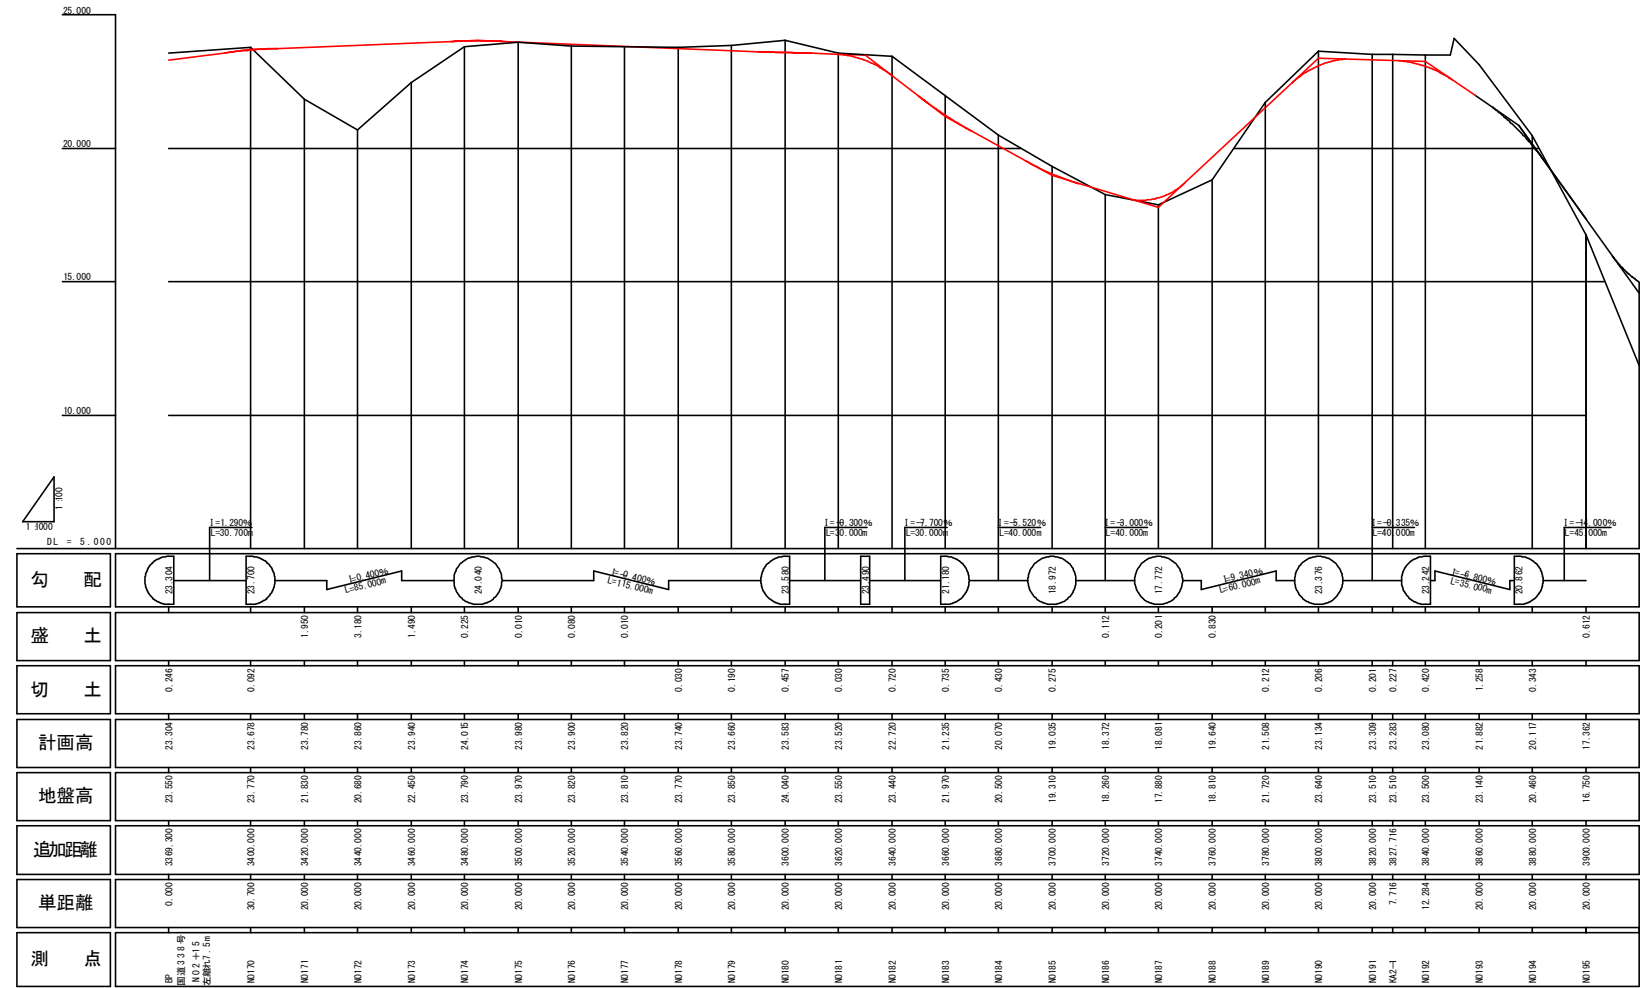



令和 8 年度	
工 事 番 号	築自第5-51-94号
路 線 名	国道279号
施 工 所	青森県むつ市大字田名部 地内
標準横断面図	縮尺 1:100
図 面 番 号	1 2 箇中 3
下北県土整備事務所	
青 森 県	

標準横断面図


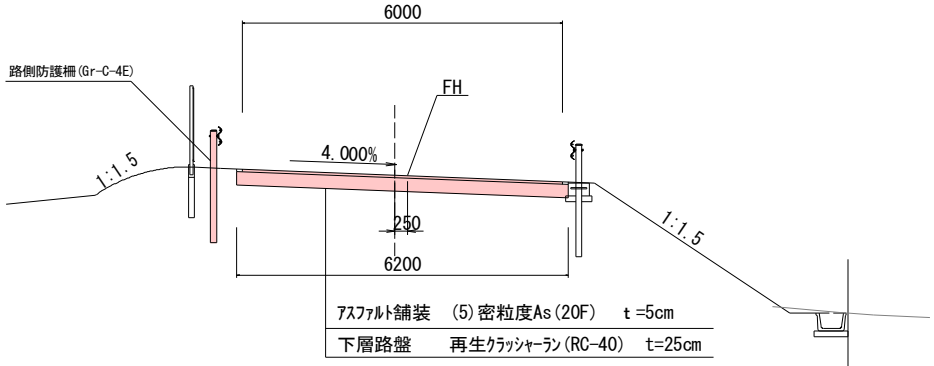
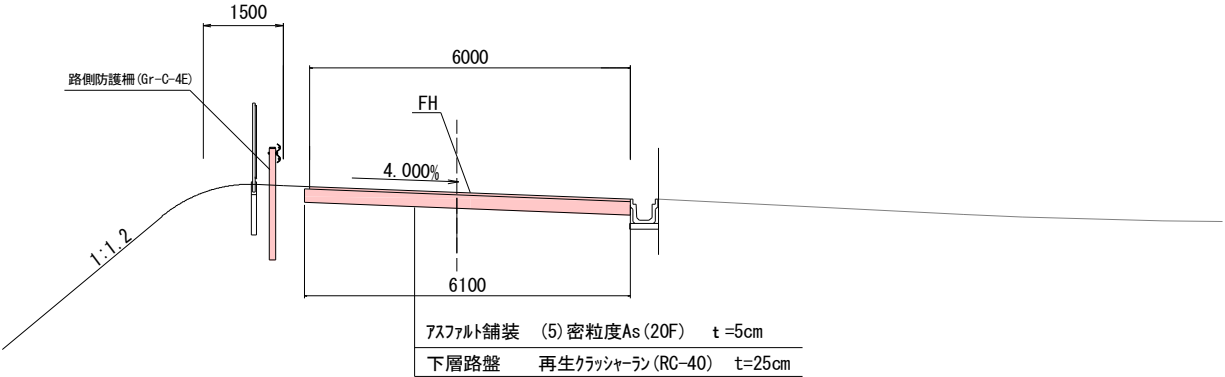


※終点すり付け部及び変化点は現地精査のうえ協議するものとする。




令和 8 年度	
工 事 番 号	第551-94号
路 線 名	国道279号
施 工 所	青森県むつ市大字田名部 地内
横断面(1)	縮 尺 1:100
図 面 番 号	1 2 第 中 4
下北県土整備事務所	
青 森 県	

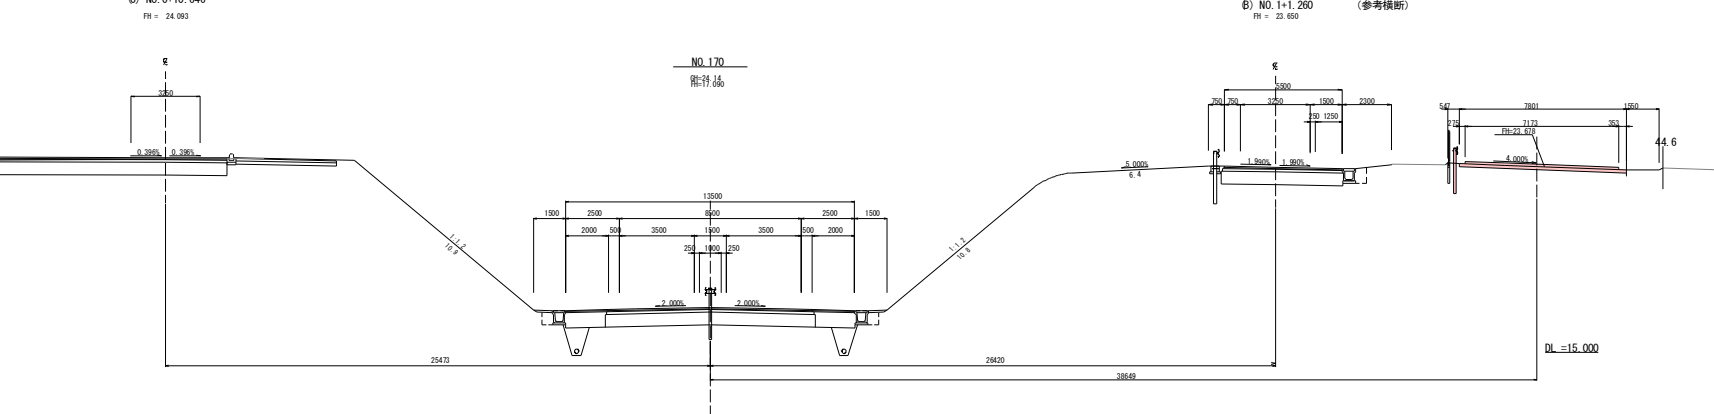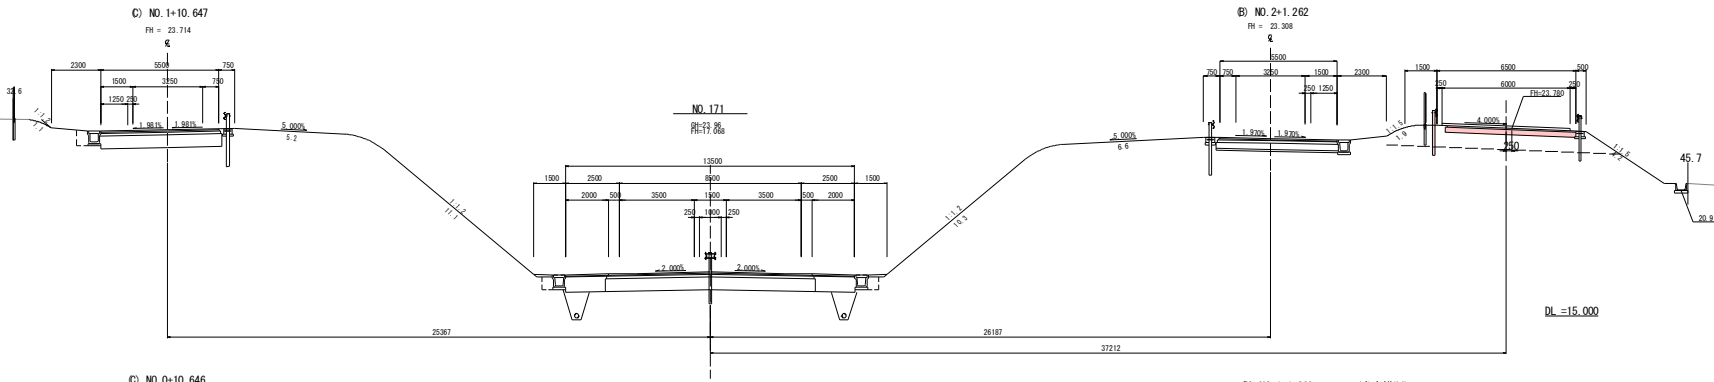




令和 8 年度	
工事番号	緊急第5-51-94号
路線名	国道279号
施 工 所	青森県むつ市大字田名部 地内
横断面(2)	縮尺 1:100
図面番号	12 葉中 5
下北県土整備事務所	
青 森 県	

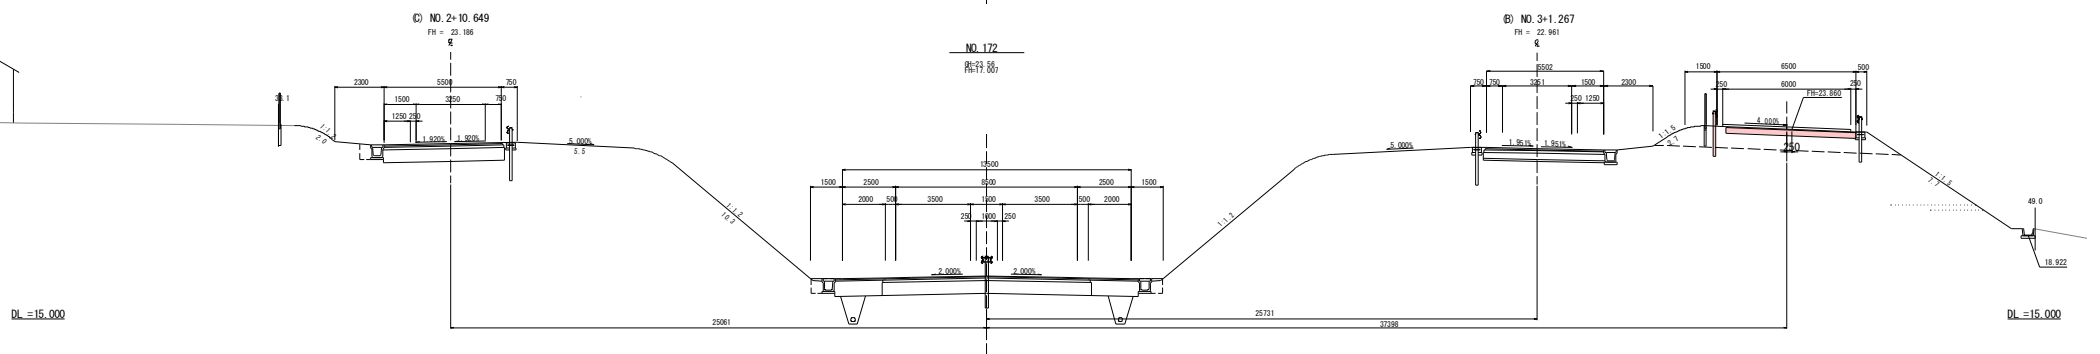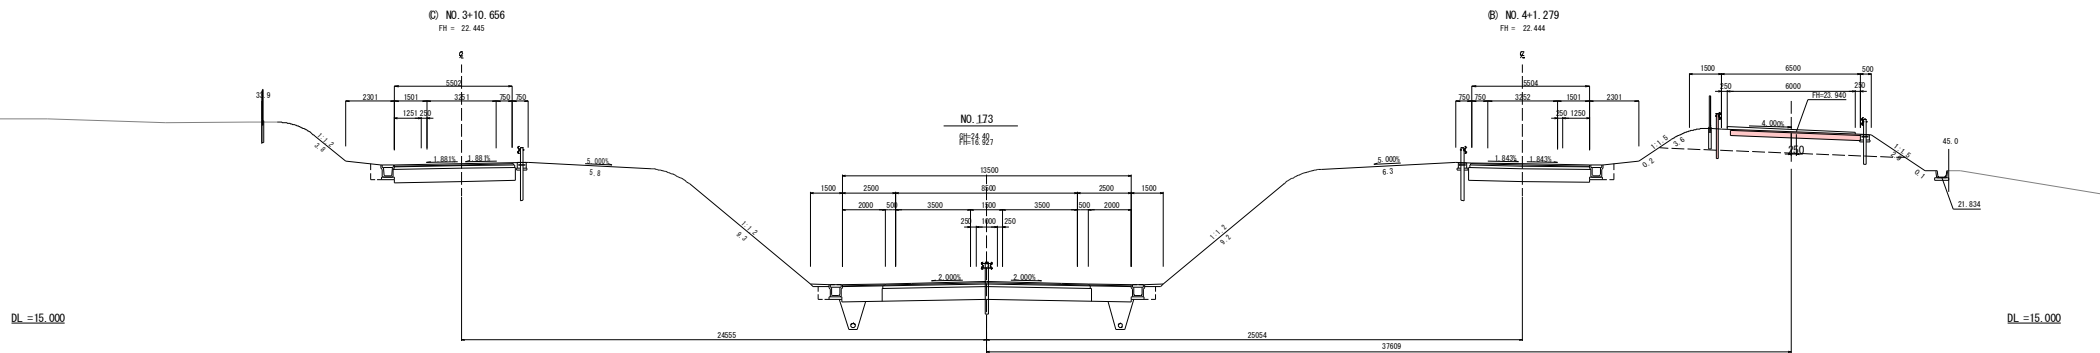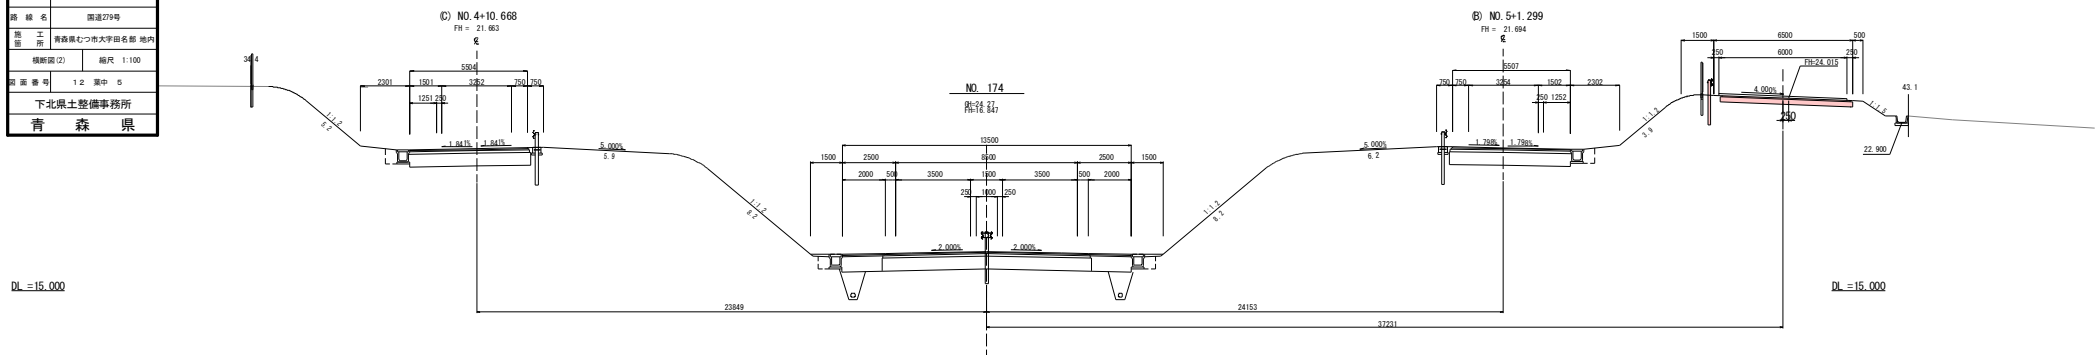

令和 8 年度	
工事番号	緊台第5-51-94号
路線名	国道279号
施 工 所	青森県むつ市大字田名部 地内
横断面(3)	縮尺 1:100
図面番号	1 2 葉中 6
下北県土整備事務所	
青 森 県	

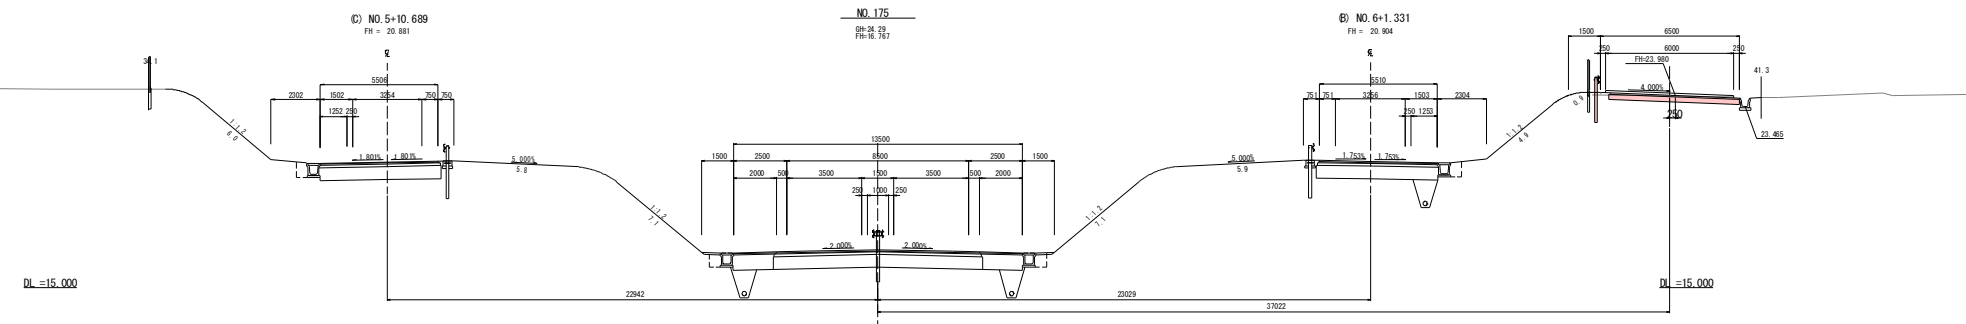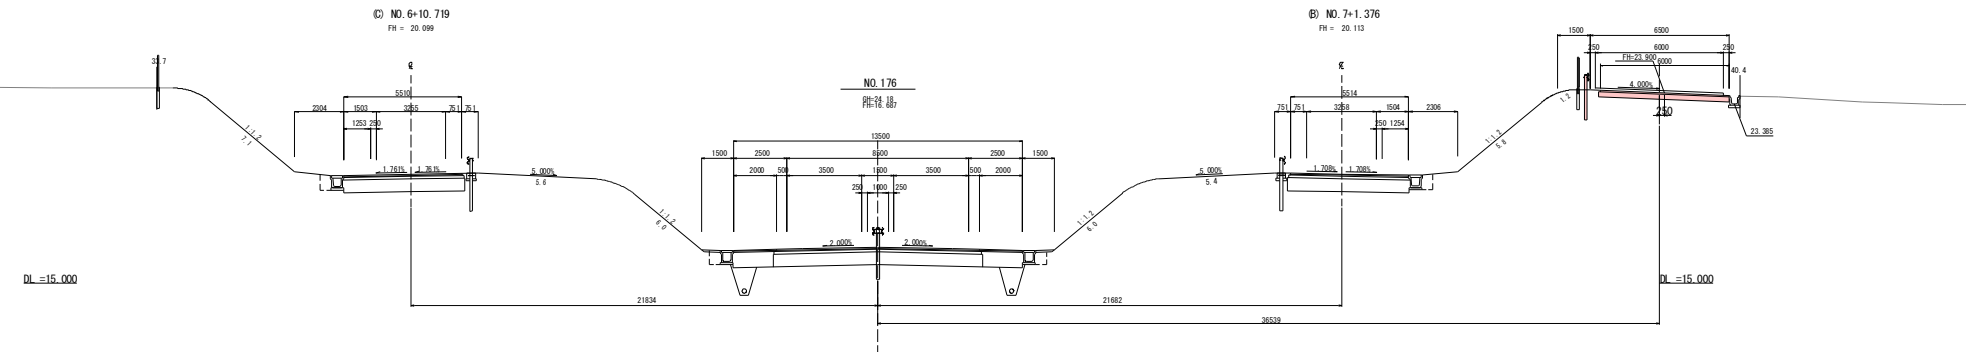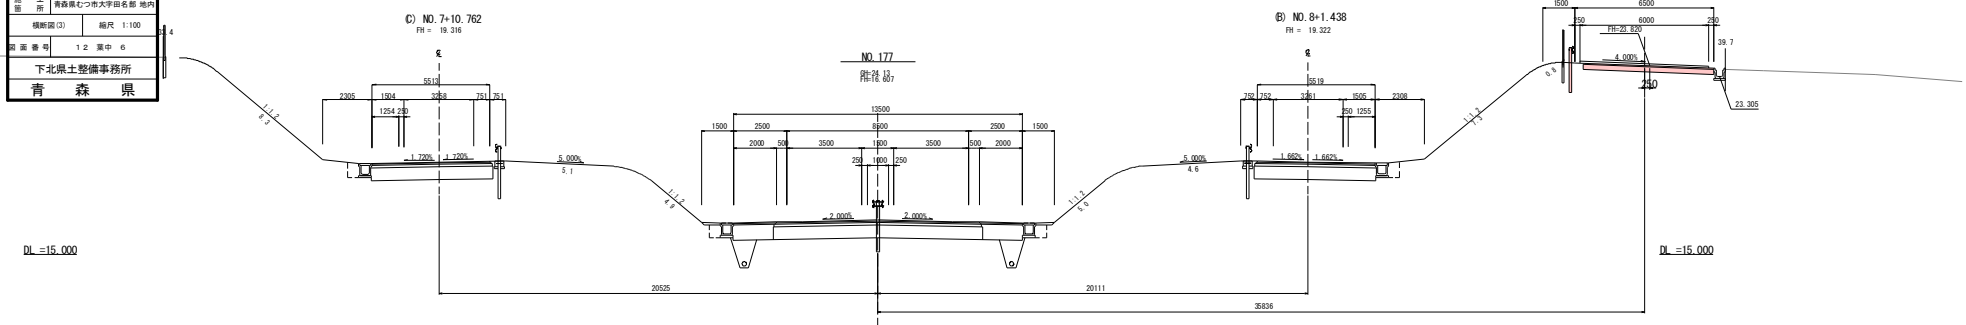


令和 8 年度	
工事番号	緊急第5-51-94号
路線名	国道279号
施 工 所	青森県むつ市大字田名部 地内
横断面(4)	幅尺 1:100
図面番号	1-2 集水 7
下北県土整備事務所	
青 森 県	

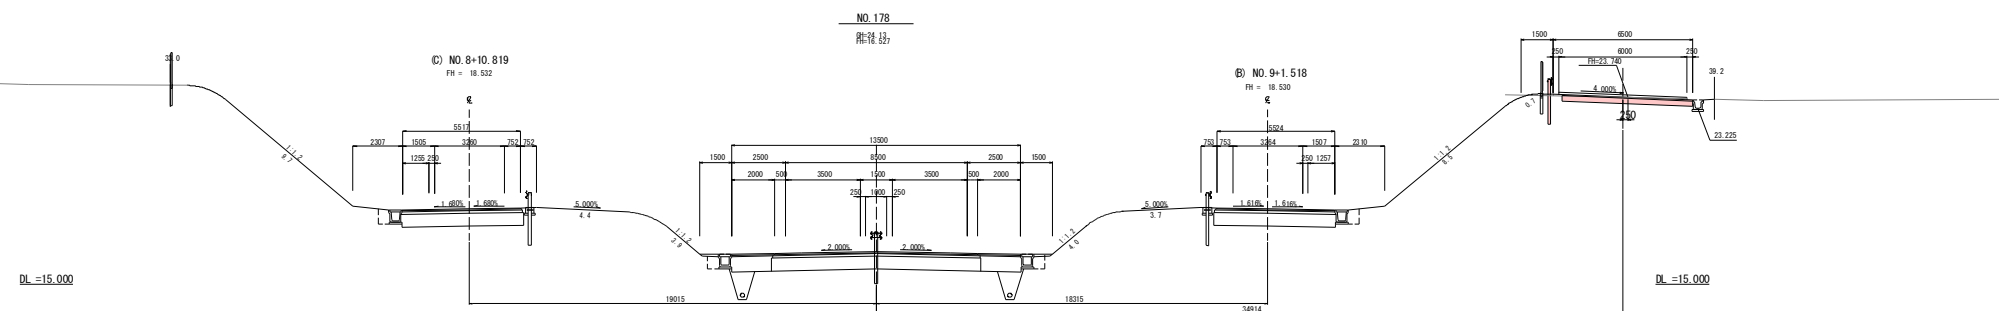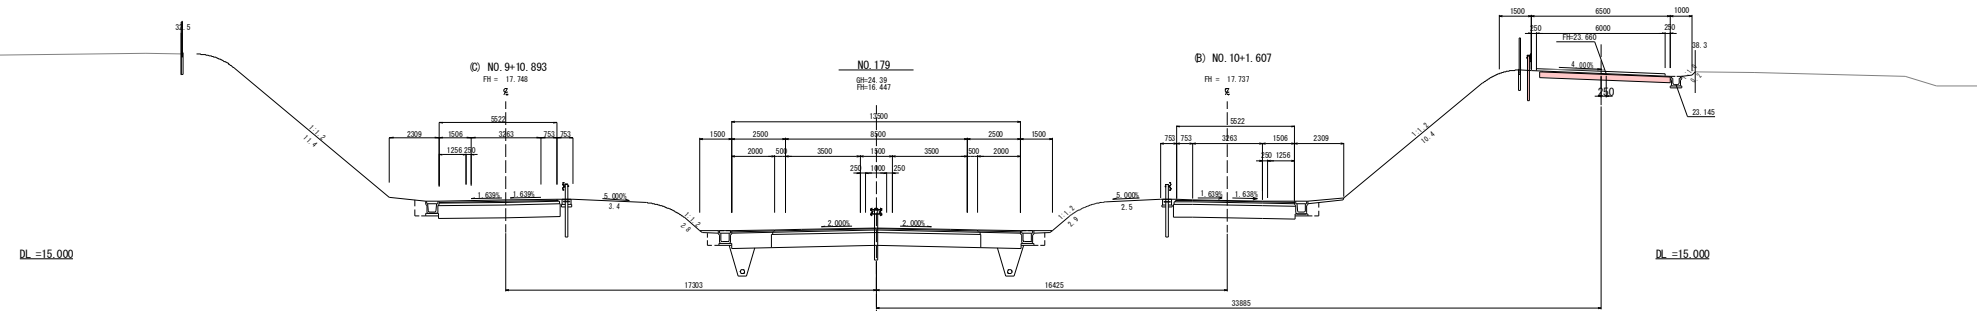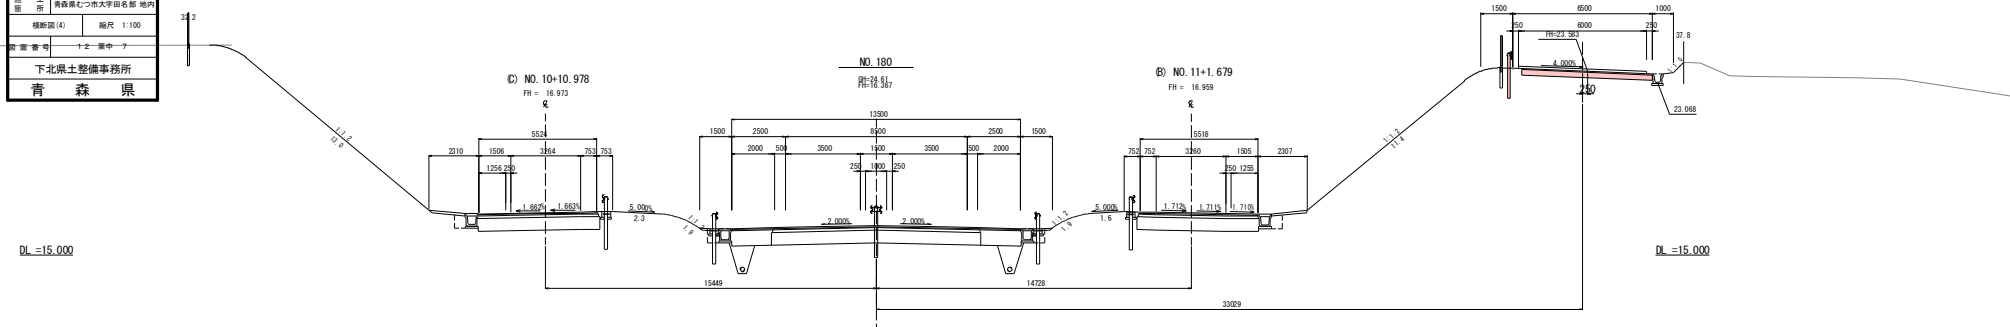


令和 6 年度	
工 事 番 号	栗自第5-51-94号
路 線 名	国道279号
施 工 所	青森県むつ市大字田名部 地内
横断面(5)	幅尺 1:100
図 面 番 号	1 2 葉中 8
下北県土整備事務所	
青 森 県	


DL =15.000

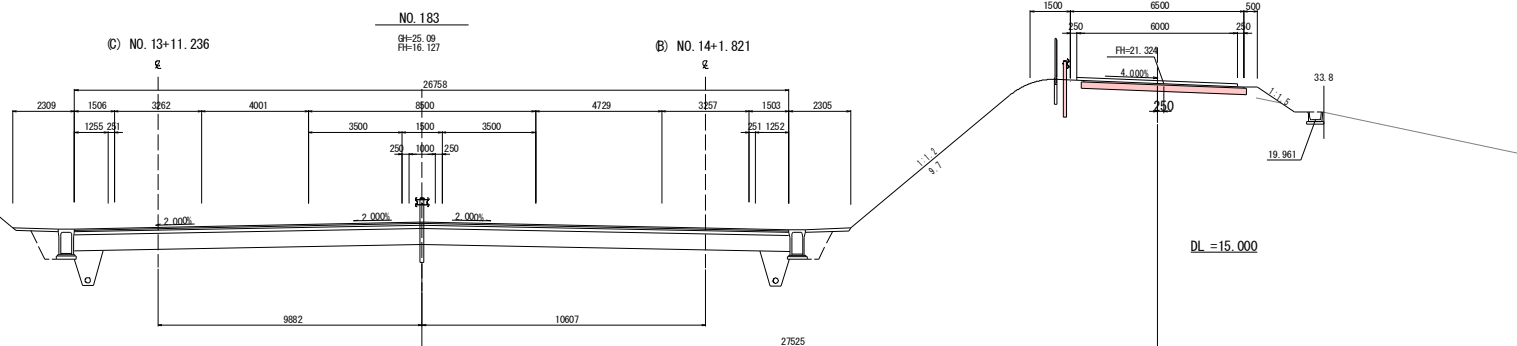

DL =15.000

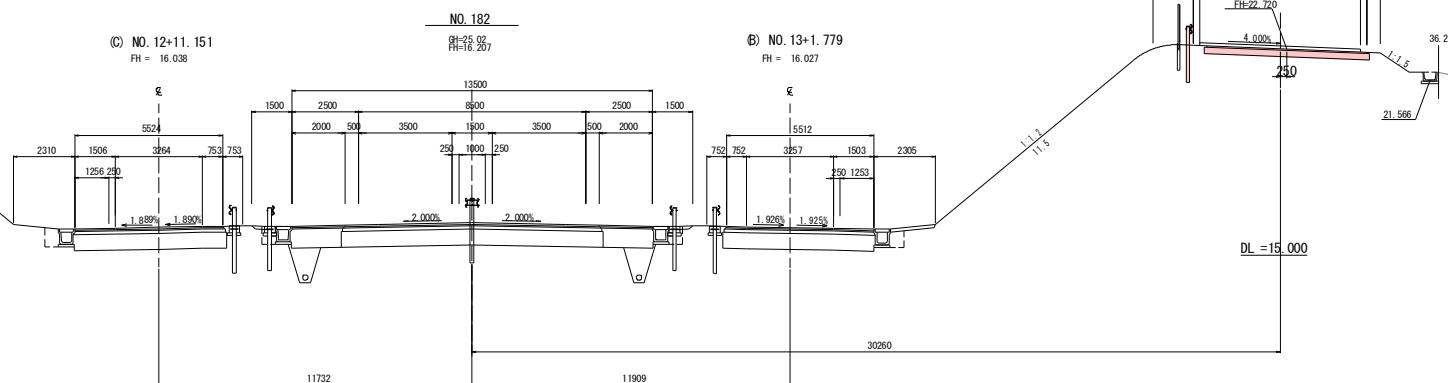

DL =15.000

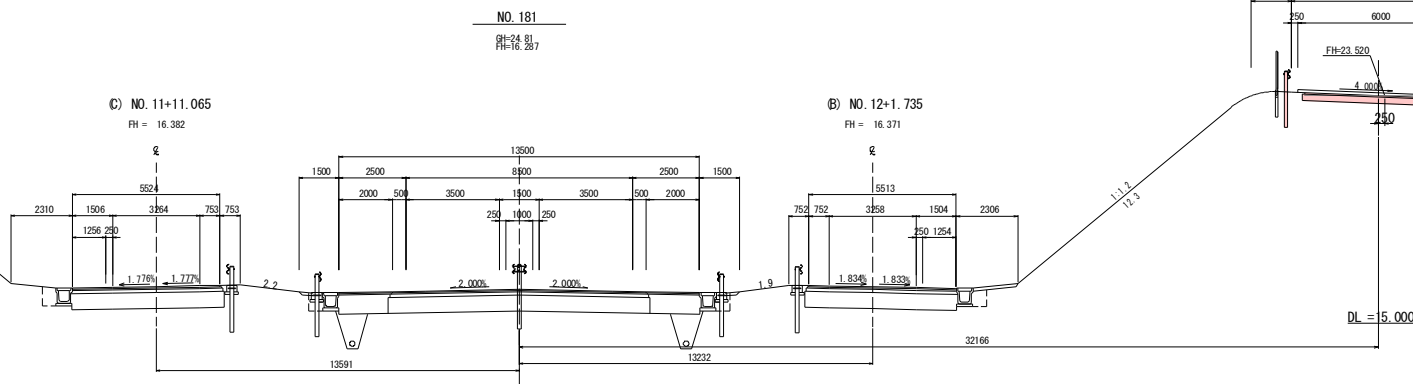


令和 6 年度	
工 事 番 号	県自第5-51-94号
路 線 名	国道279号
施 工 所	青森県七戸市大字田名部 地内
横断面(⑥)	幅尺 1:100
図 面 番 号	1 2 裏中 9
下北県土整備事務所	
青 森 県	

DL = 15.000

23.5


1:1.2
14.1

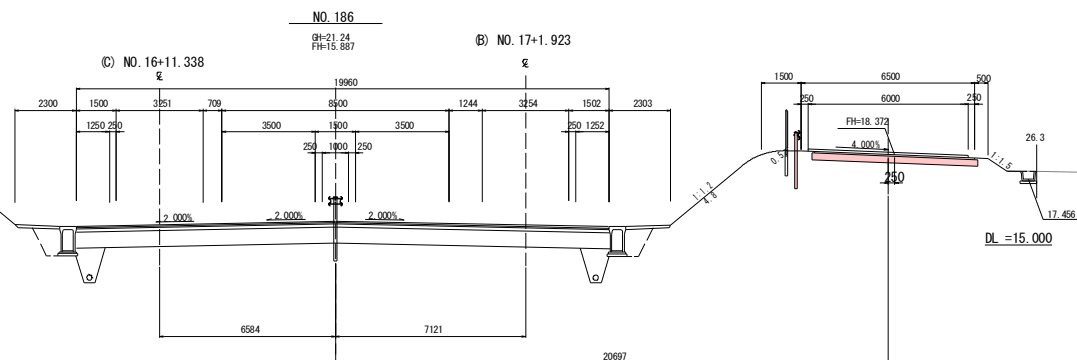

DL = 15.000

23.3


1:1.2
14.3

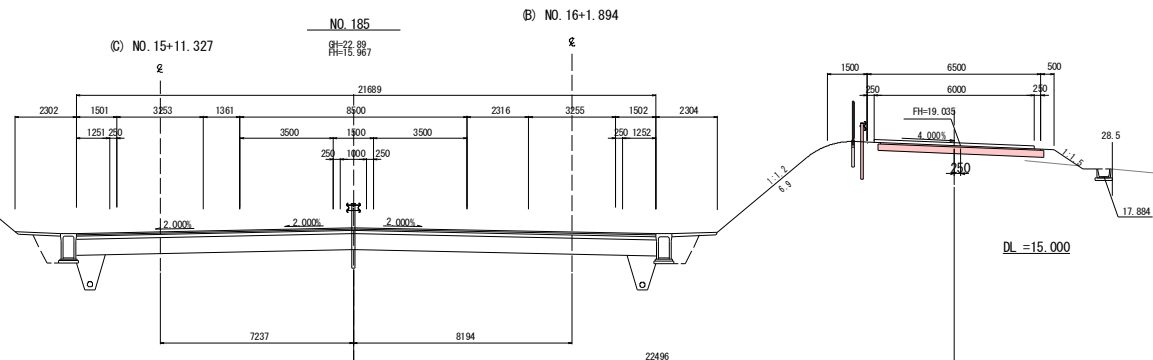




DL = 15.000

23.4

1:1.2
14.4

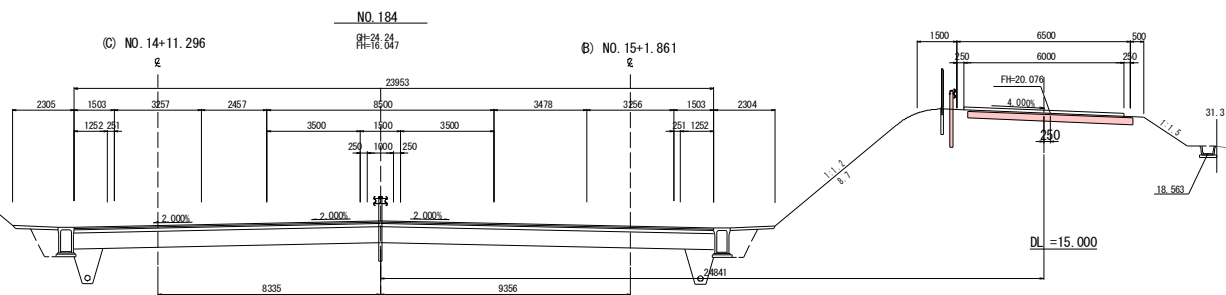


令和 8 年度	
工事番号	緊第55-51-94号
路線名	国道279号
施工箇所	青森県むつ市大字田名部 地内
	横断図(7)
	縮尺 1:100
図面番号	12 葉中 10
下北県土整備事務所	
青 森 県	

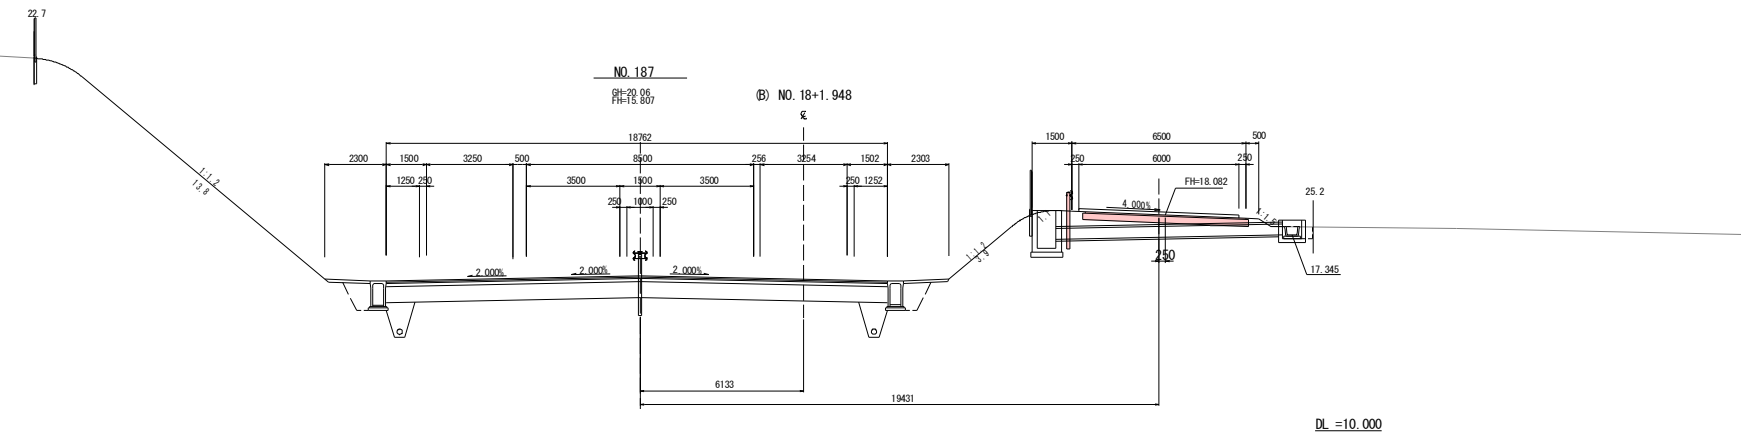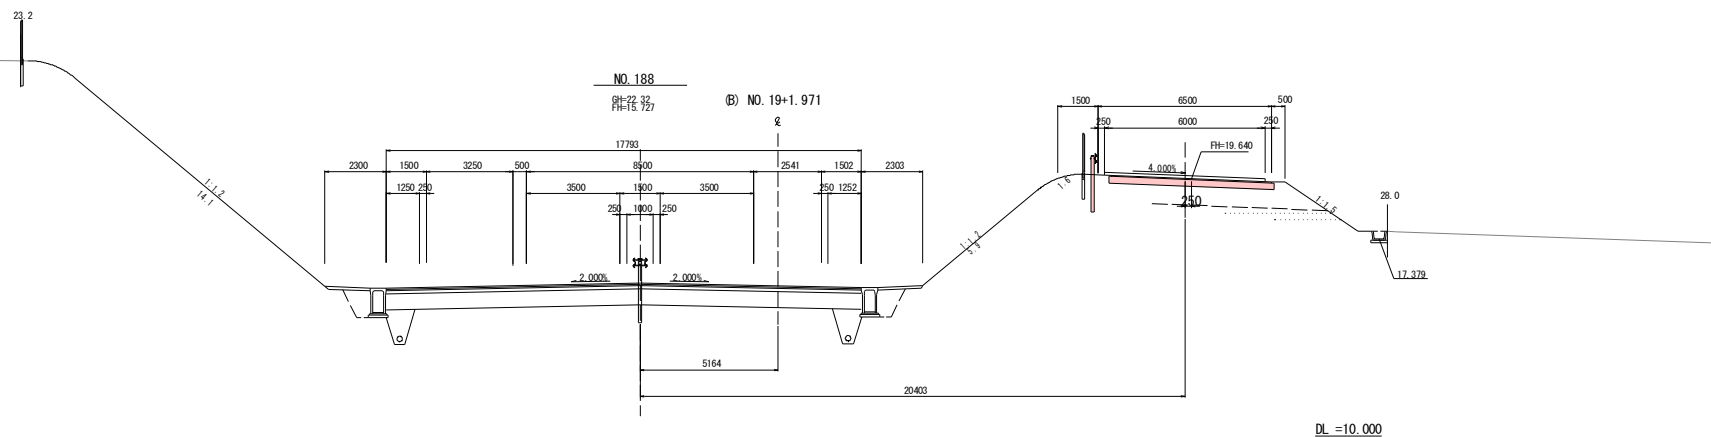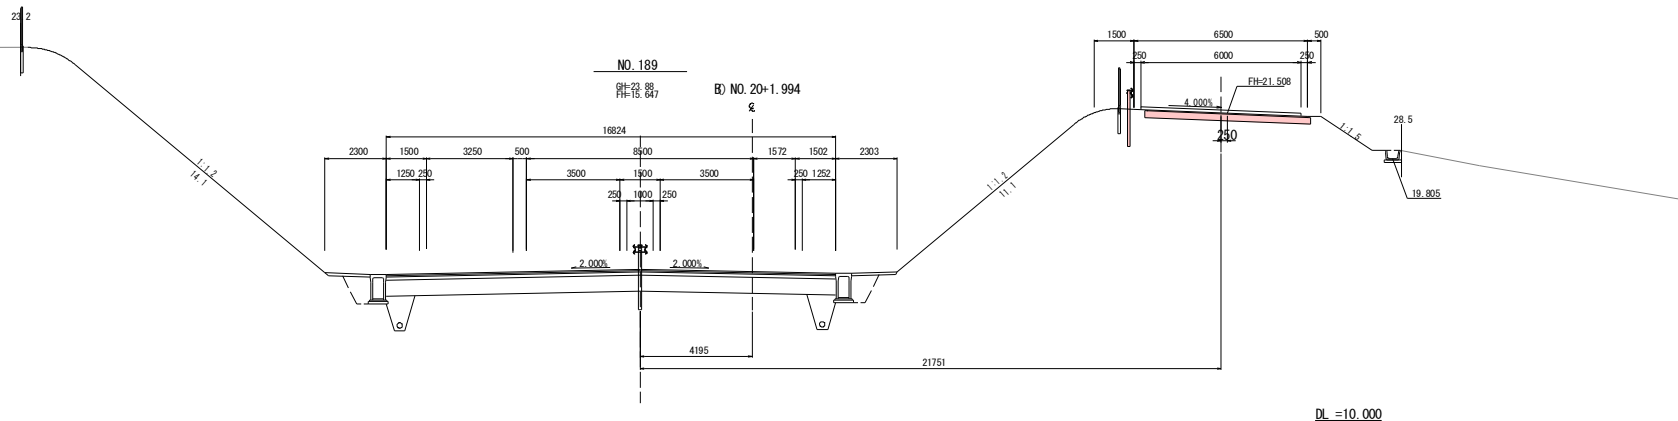

令和 6 年度	
工 事 番 号	県自第5-51-94号
路 線 名	国道279号
施 工 所	青森県むつ市大字田名部 地内
横断面(8)	幅尺 1:100
図 面 番 号	1 2 葉 中 1 1
下北県土整備事務所	
青 森 県	

21.1

KA2-1 (NO. 191+7.716)
GH=23.79
FH=15.486

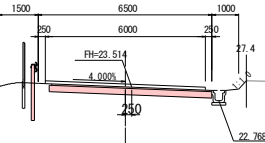


DL =10.000

DL =10.000

21.7

NO. 191
GH=23.75
FH=15.487

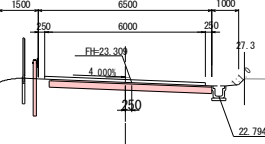


DL =10.000

DL =10.000

23.2

NO. 190
GH=23.84
FH=15.567
B) NO. 21+2.018
ℓ

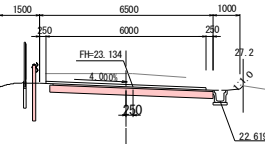

DL =10.000

DL =10.000

令和 8 年度	
工 事 番 号	緊自第5-51-94号
路 線 名	国道279号
施 工 所	青森県むつ市大字田名部 地内
横断図(9)	縮尺 1:100
図 面 番 号	1 2 葉 中 1 2
下北県土整備事務所	
青 森 県	

