



令和8年度 舗装修繕（公道供）工事	
工事番号	線 第 5587 号
路線 河川 名	林五所川原線
施設 工 所	五所川原市大字橋ヶ岡 地内
位置図・平面図 標準断面図	縮尺 -
図面番号	1 葉中 1
西北県土整備事務所	
青 森 県	

平面图

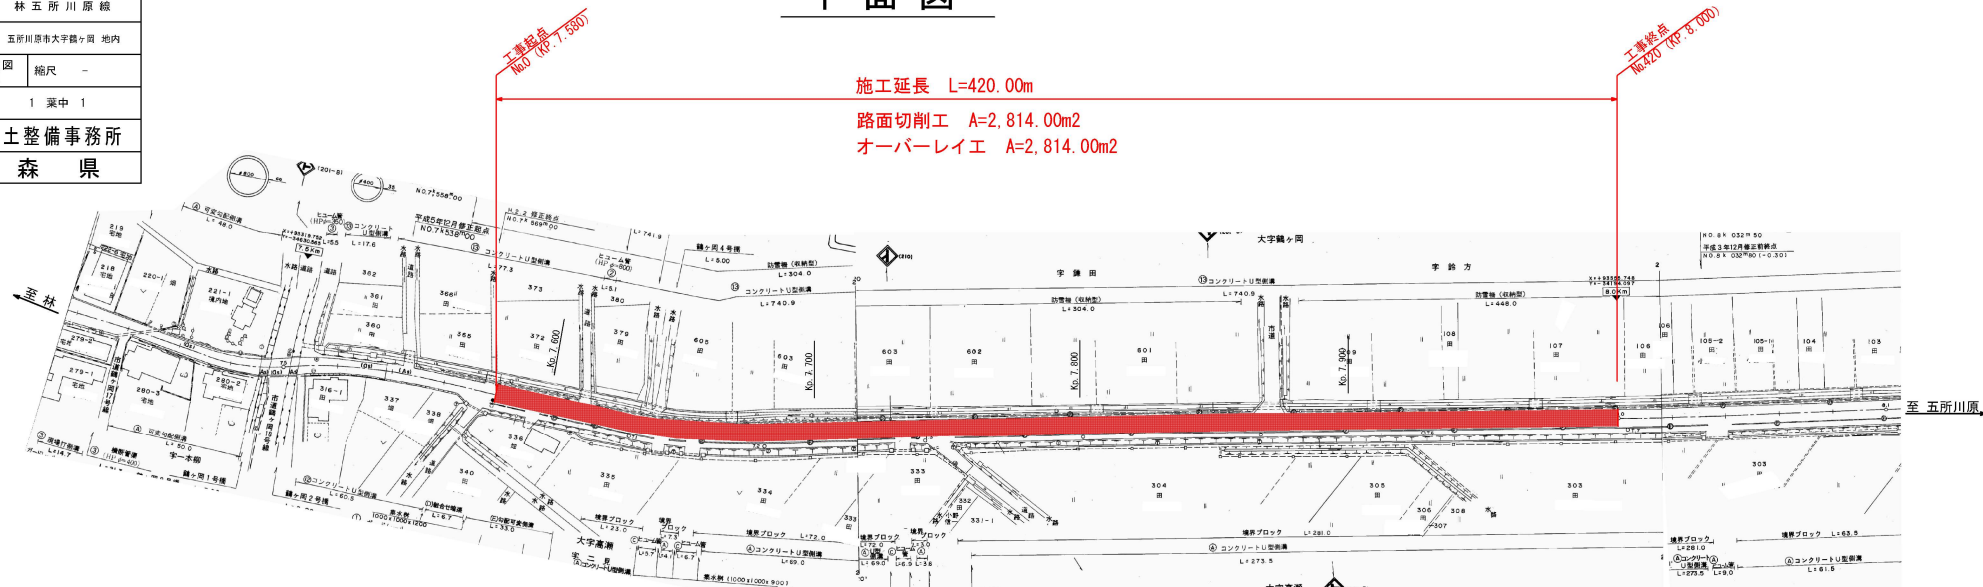

標準断面図

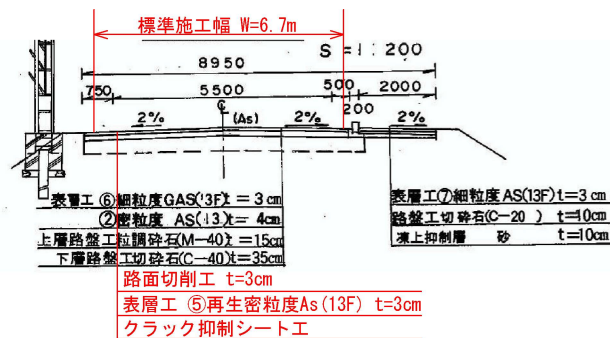

位置図

