



令和8年度 舗装補修(公道債)工事	
工事番号	縦 第 5586 号
路線名	国道 339 号
河川	
施工箇所	北津軽郡板柳町大字横沢 地内
位置図・平面図 標準断面図	縮尺 -
図面番号	1 葉中 1
西北県土整備事務所	
青 森 県	

平面図

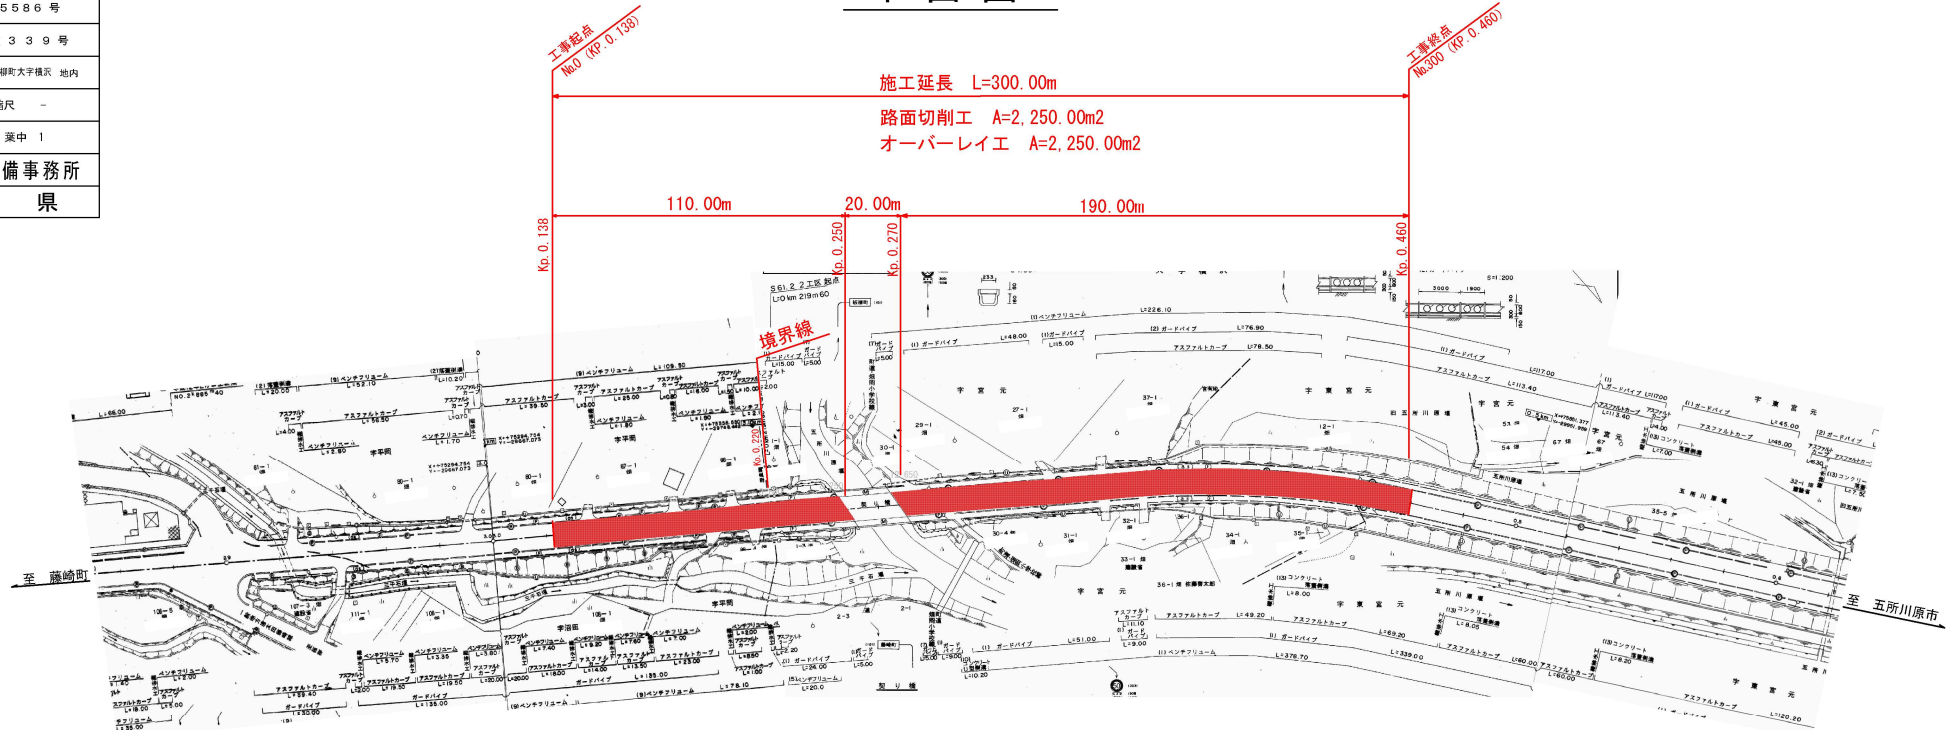

標準断面図

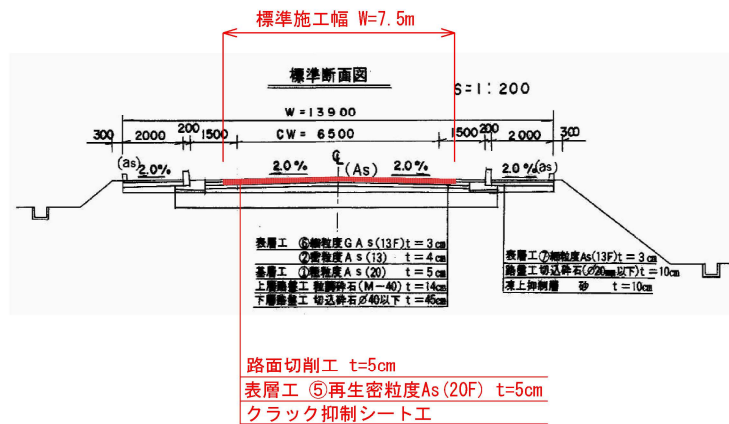

位置図

