



令和8年度舗装道維持修繕(緊急償)工事	
工事番号	線 第 5593 号
路線名	松野木 姥 范 線
施 工 所	五所川原市大字松野木 地内
位置図・平面図 標準断面図	縮尺 -
図面番号	1 葉中 1
西北県土整備事務所	
青 森 県	

平面図

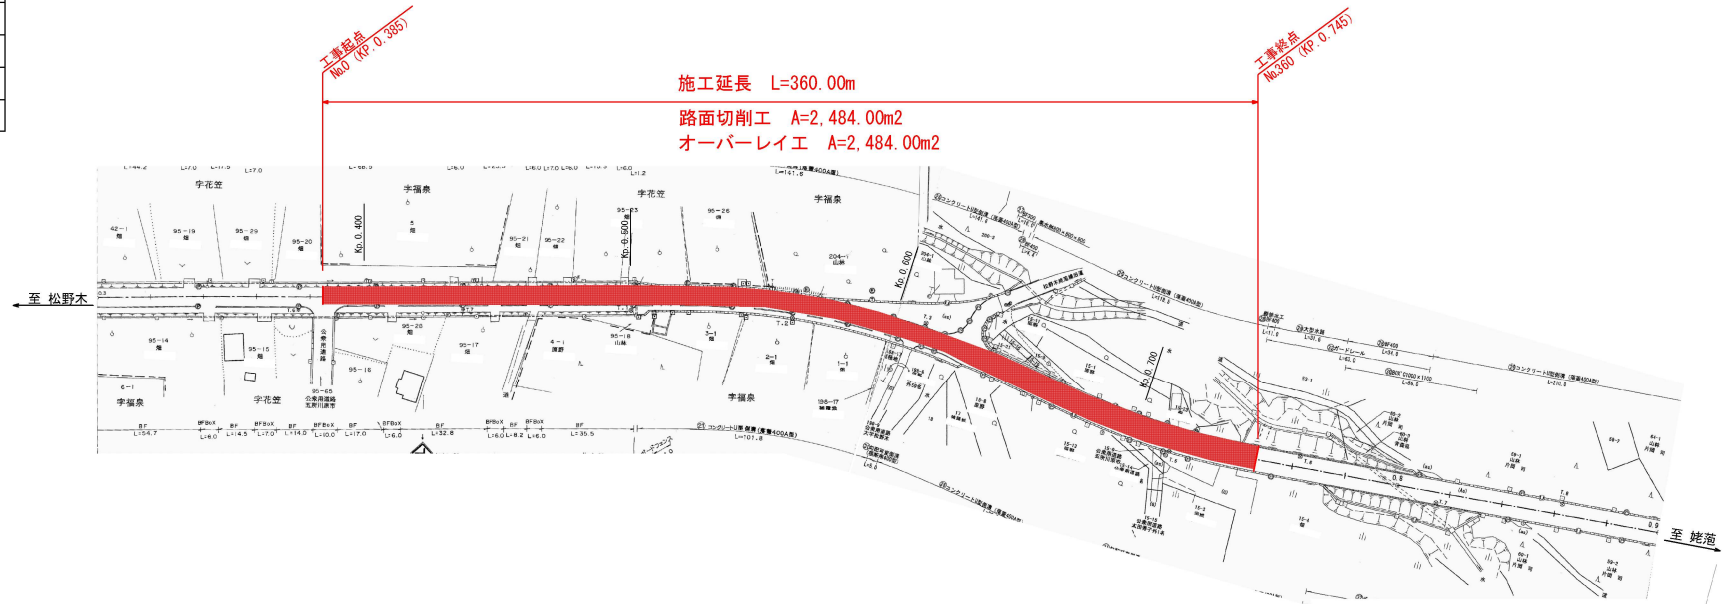

標準断面図

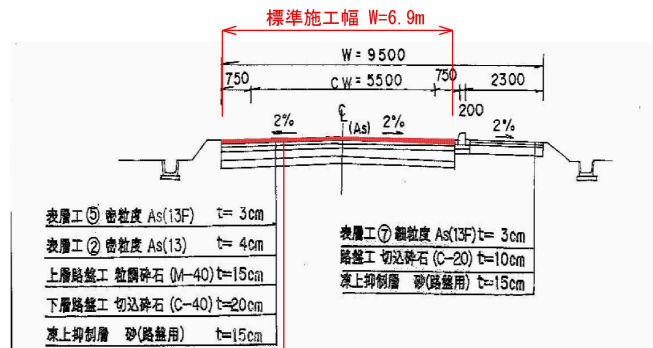

路面切削工 t=3cm
表層工 ⑤再生密粒度As(13F) t=3cm
クラック抑制シート工

位置図

