



令和8年度 舗装維持補修機(緊自供)工事	
工事番号	繰 第 5 5 9 4 号
路線名 路 線 名 河 川	国 道 1 0 1 号
施設 施 工 所	五所川原市大字浅井 地内
位置図・平面図 標準断面図	縮尺 -
図面番号	1 業中 1
西北県土整備事務所	
青 森 県	

平面图

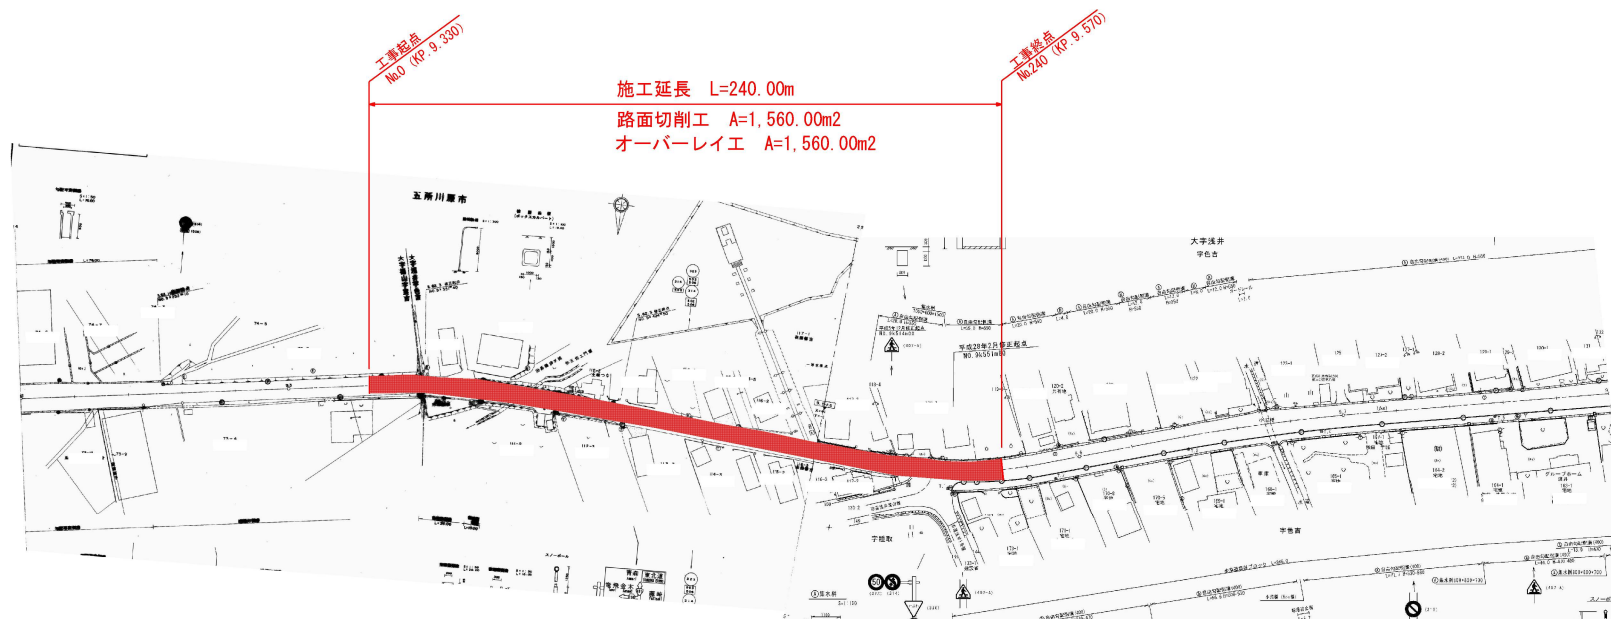

標準断面図

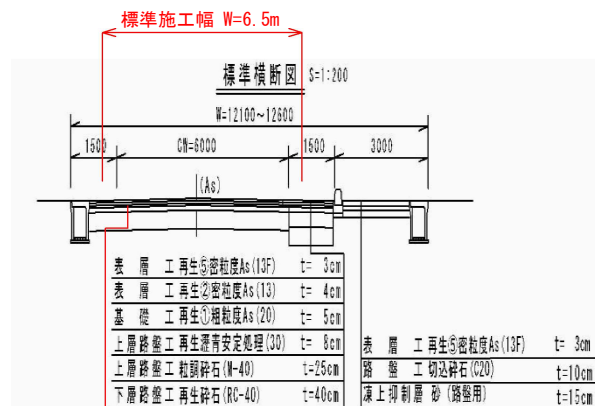

路面切削工 t=5cm
表層工 ⑤改質Ⅱ型As(20F) t=5cm
クラック抑制シート工

位置図

