


令和6年度 舗装維持補修（緊急）工事	
工事番号	継 第5595号
路線名	国道339号
河川	中泊町大字小泊 地内
工事種別	位置図・平面図 標準断面図 縮尺
図面番号	1 案中 1
西北県土整備事務所	
青 森 県	

## 平面図

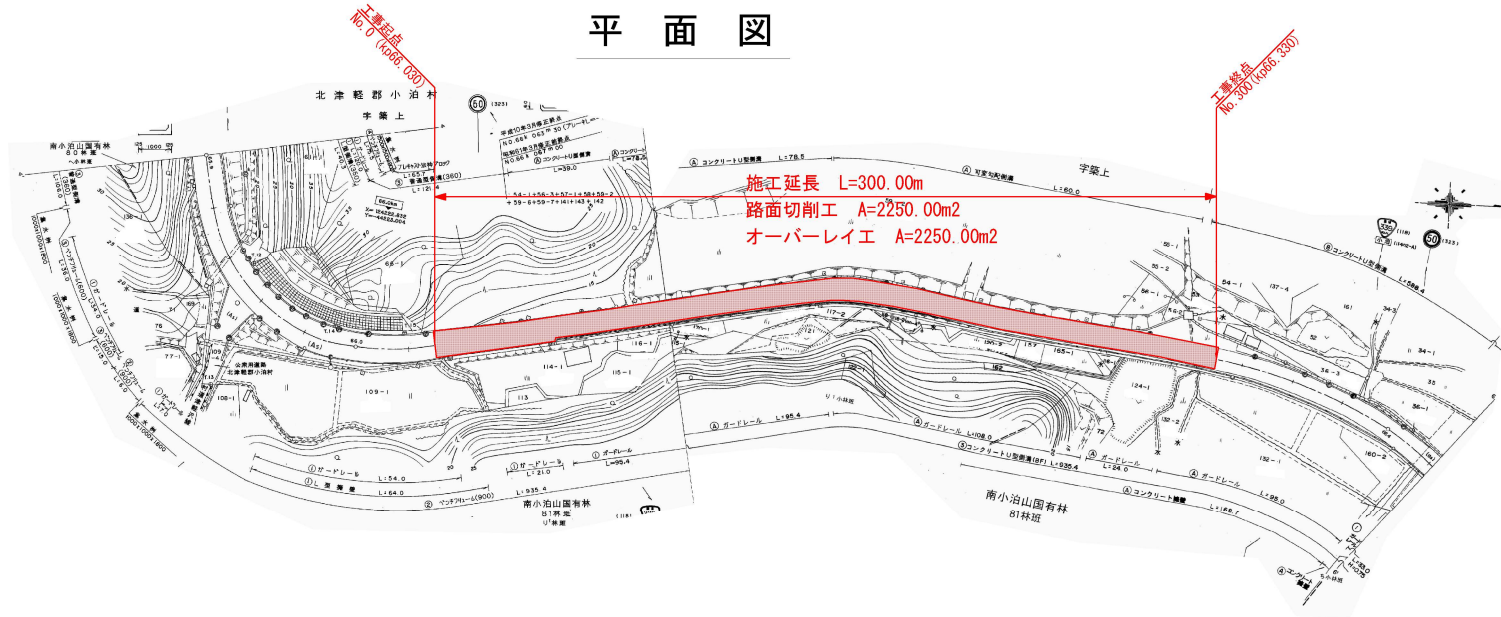


## 位置図



施工位置

## 標準断面図

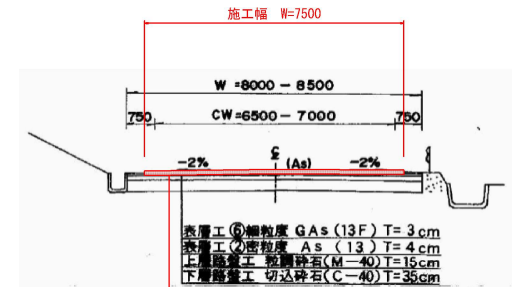

路面切削工 t=3cm

表層 ⑤再生密粒度As (13F) t=3cm

クラック抑制工 N=1式