


令和 8 年度 東農水(整工)第3号 蓬田第一ほ第12号工事 (河川放流工)		
番 号	放 流 工 図 面	枚 数
1	阿 弥 陀 川 河 川 全 体 平 面 図	1
2 ～ 3	放 流 工 1 構 造 図 (1 ～ 2)	2
4	施 工 時 流 下 能 力 縦 断 図	1
5	扉 体 構 造 図	1
6	河 川 永 久 ・ 一 時 占 用 求 積 図	1
7	既 設 管 撤 去 復 旧 図	1
合 計		7


阿弥陀川河川全体平面図

S=1:1,000 (1:2,000)

()内の縮尺は、A3版で表示。

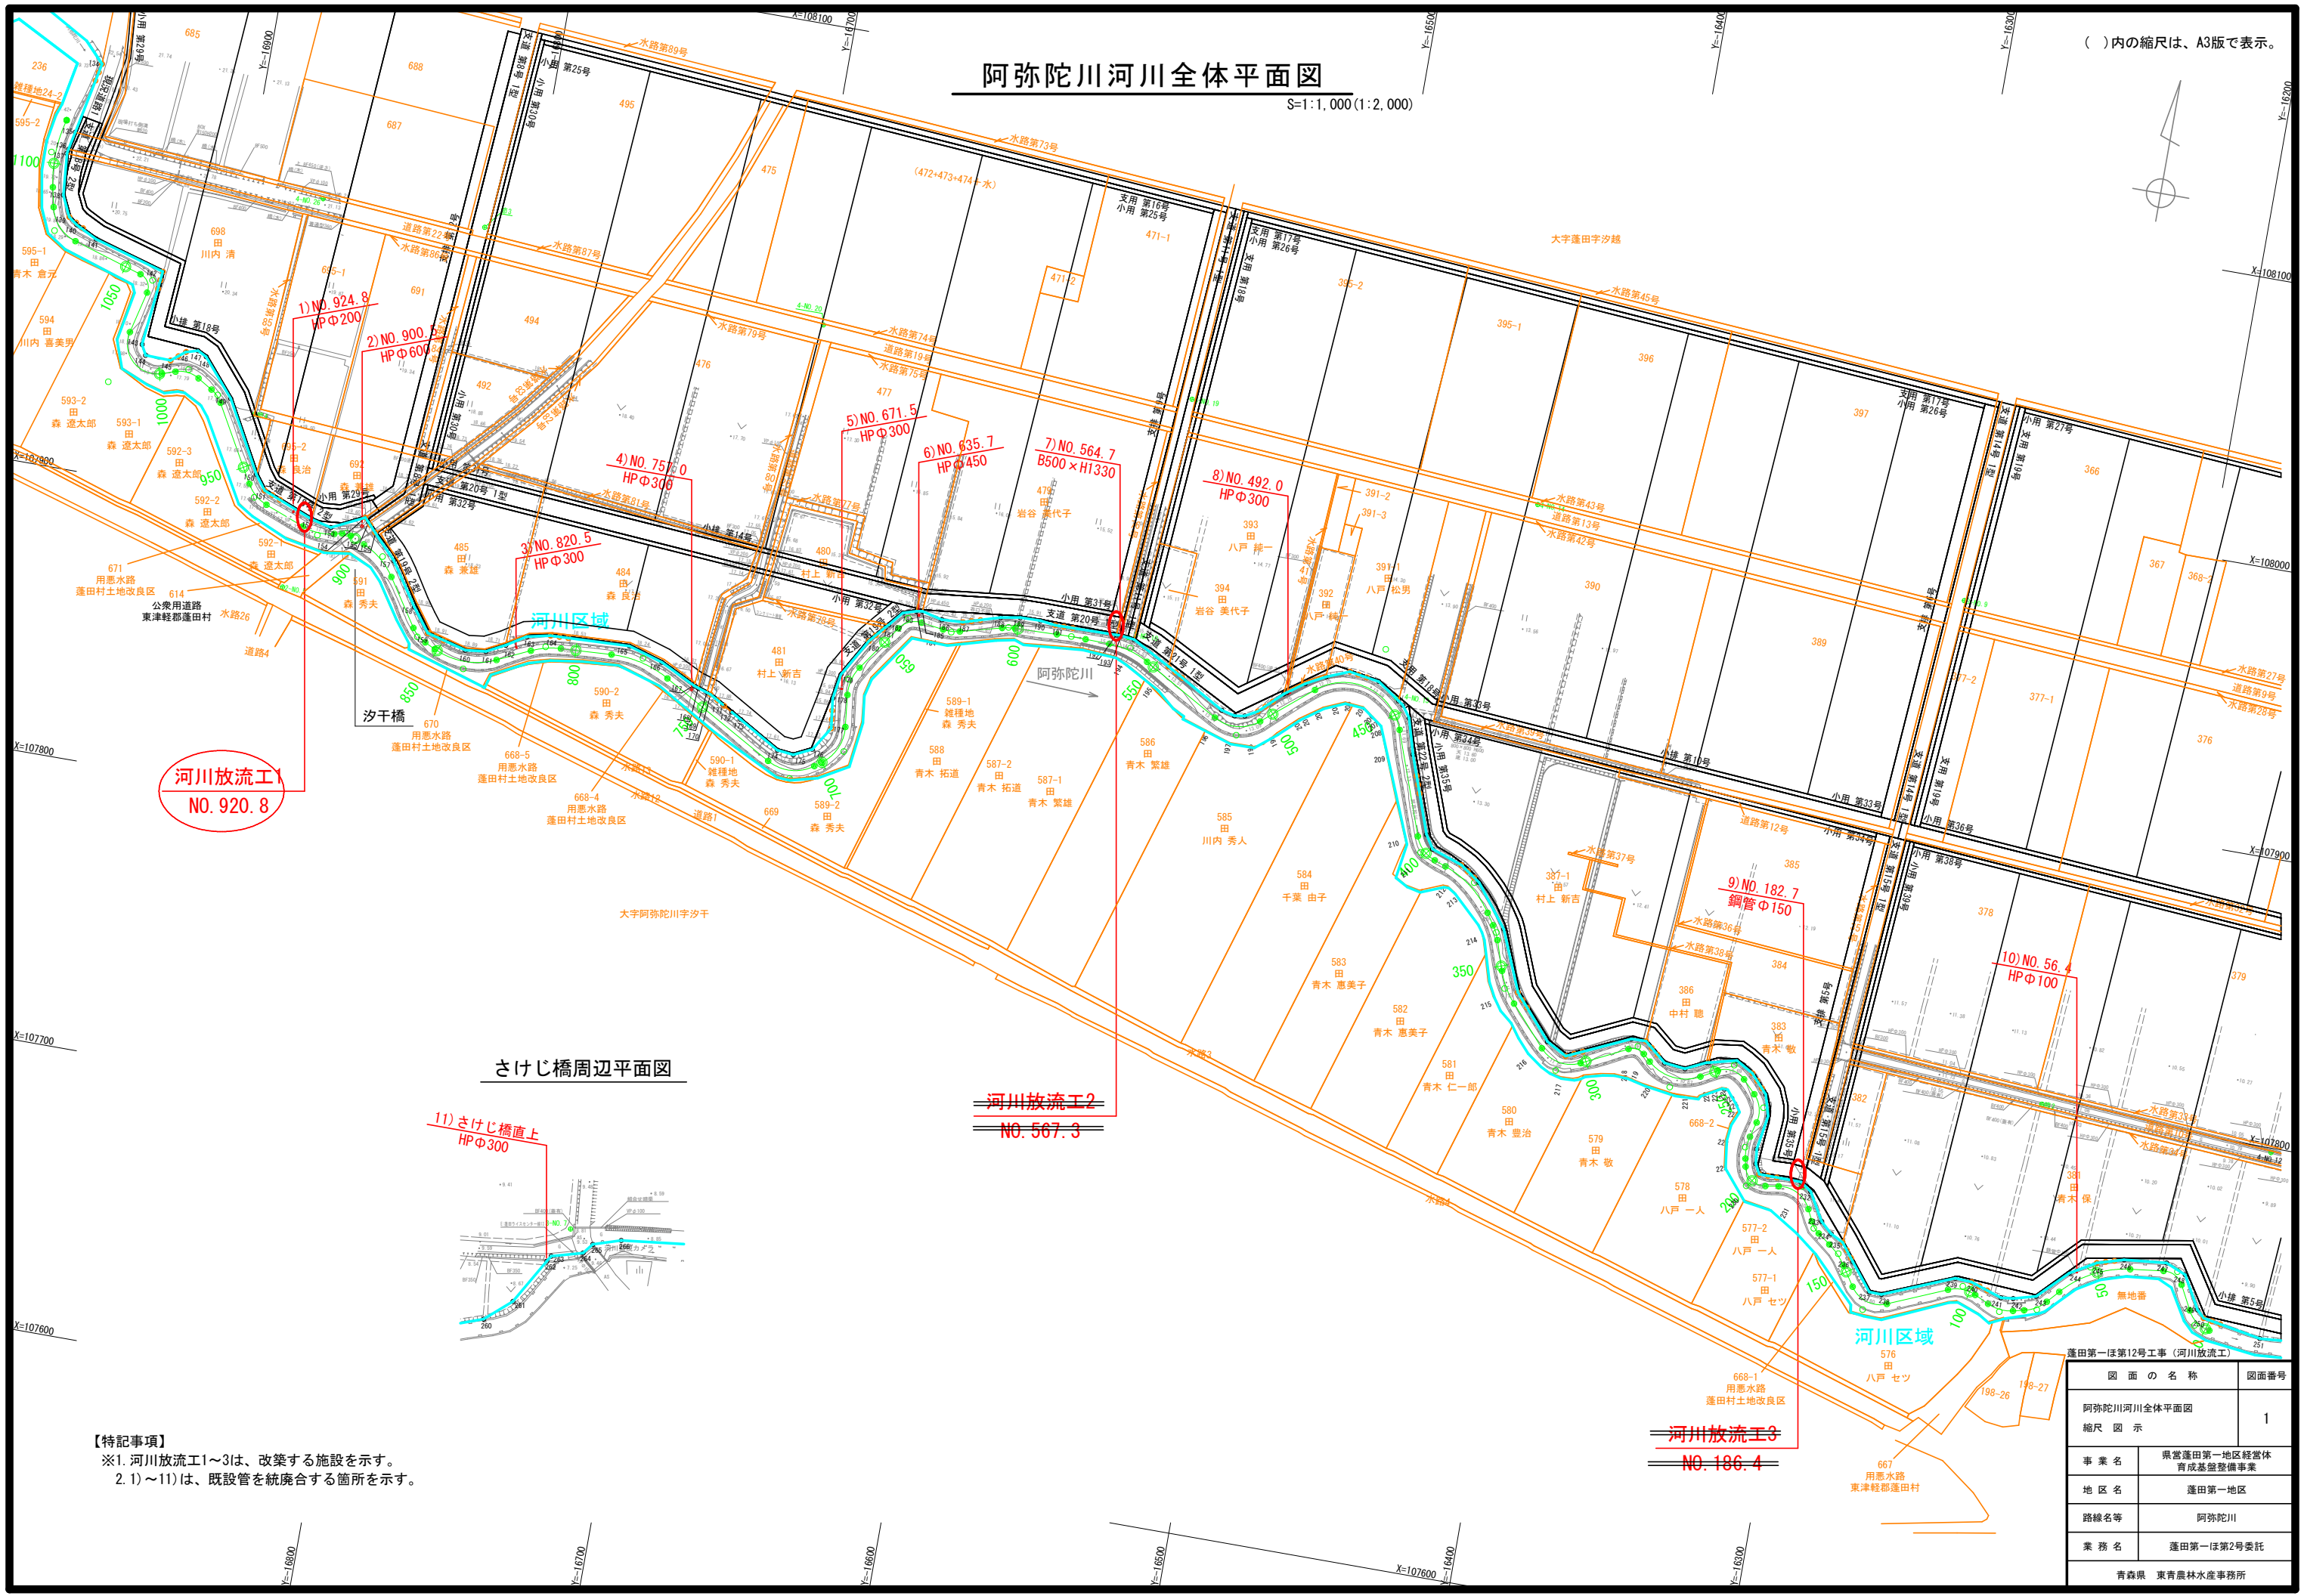

さけじ橋周辺平面図

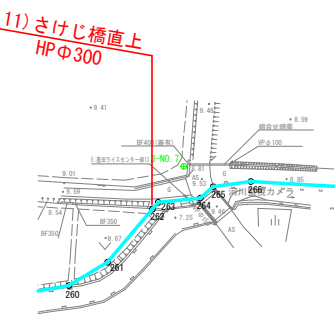

【特記事項】
※1. 河川放流工1～3は、改築する施設を示す。
2. 1)～11)は、既設管を統廃合する箇所を示す。


図 面 の 名 称		図面番号
阿弥陀川河川全体平面図 縮 尺 図 示		1
事 業 名	県営蓬田第一地区経営体 育成基金整備事業	
地 区 名	蓬田第一地区	
路線名等	阿弥陀川	
業 務 名	蓬田第一ほ第2号委託	
青森県 東青農林水産事務所		

放流工1構造図(1/2)

(河川NO. 920. 8)


平面図

S=1:100 (1:200)

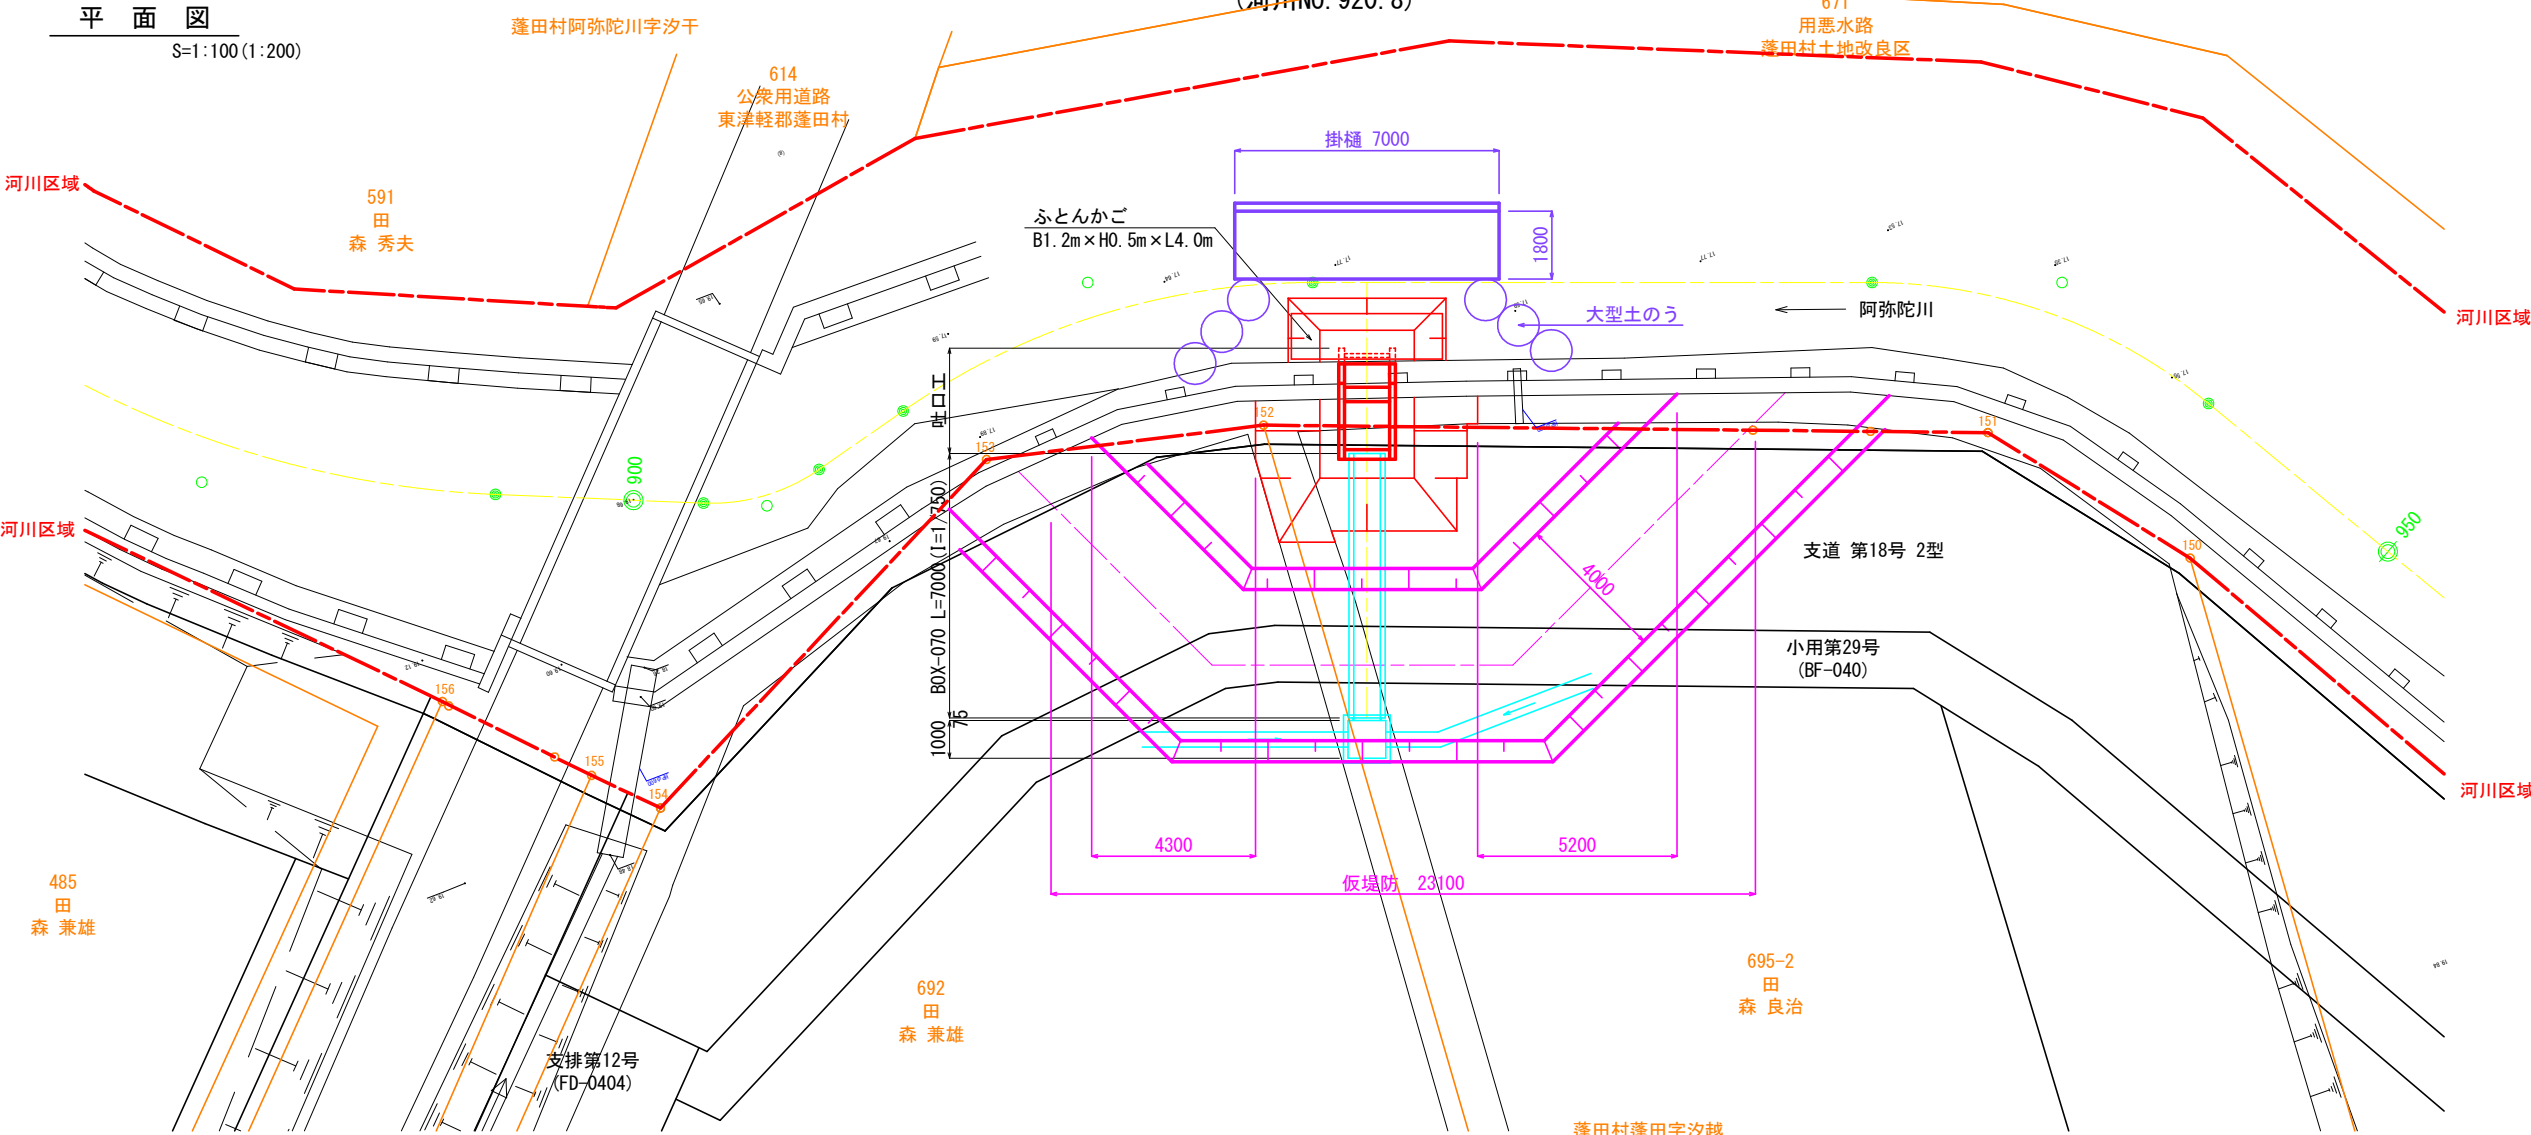

側面図

S=1:50 (1:100)

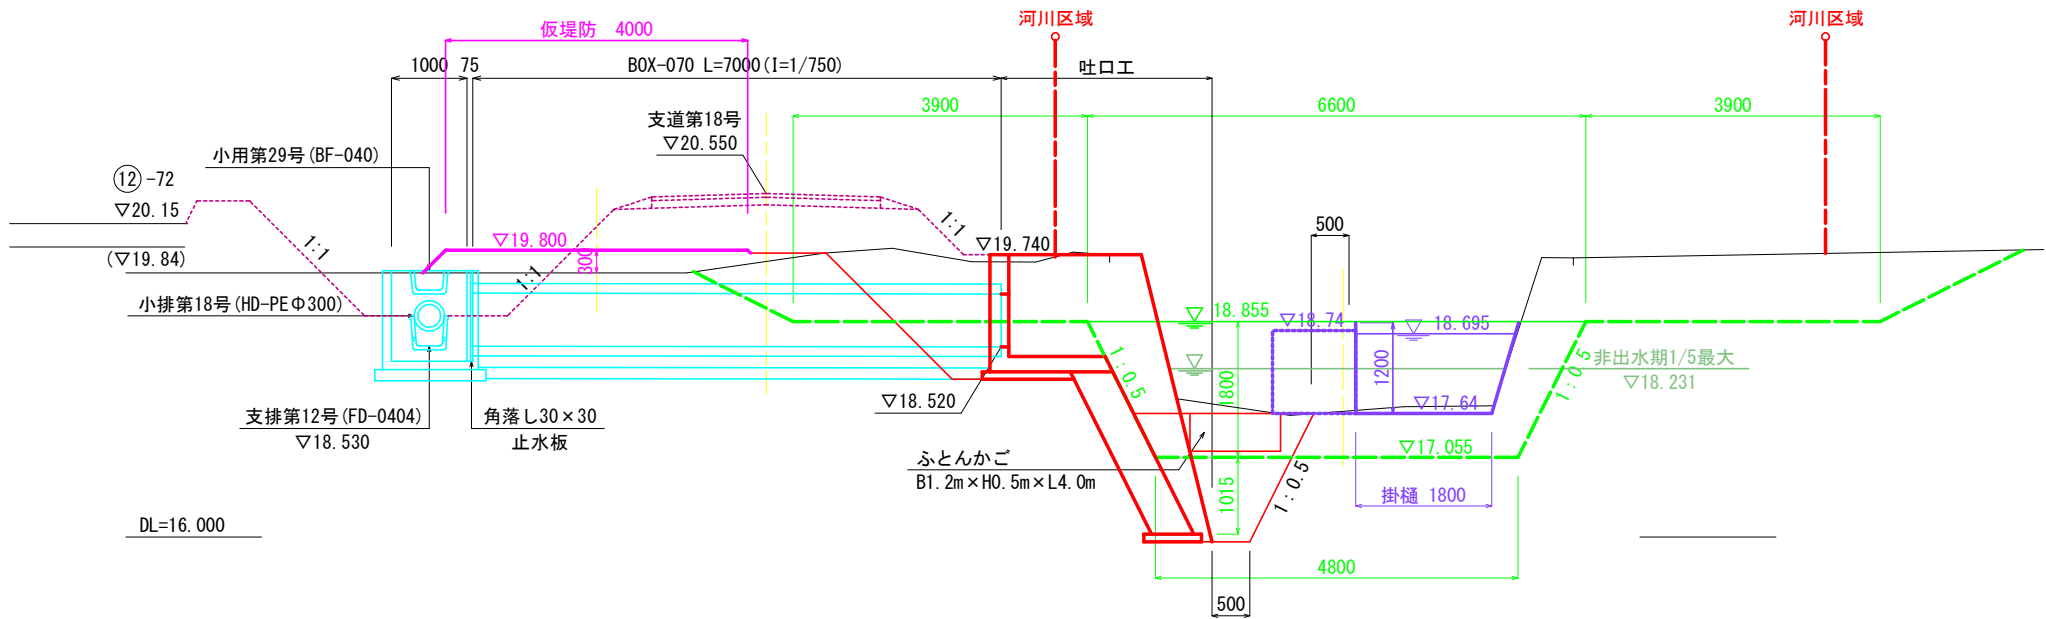

蓬田第一第12号工事 (河川放流工)	
図面の名称	図面番号
放流工1構造図(1/2)	2
縮尺図示	
事業名	県営蓬田第一地区経営体育成基金整備事業
地区名	蓬田第一地区
路線名等	阿弥陀川
業務名	蓬田第一第2号委託
青森県 東青農林水産事務所	


図 面 の 名 称		図面番号
放流工1構造図(2/2)		3
縮尺 図 示		
事 業 名	県営蓬田第一地区経営体 育成基金整備事業	
地 区 名	蓬田第一地区	
路線名等	阿弥陀川	
業 務 名	蓬田第一ほ第2号委託	
青森県 東青農林水産事務所		

施工時流下能力縦断面図 (3/3)

NO. 800~NO. 1100

V=1: 50 (1: 100)

H=1:1000 (1:2000)

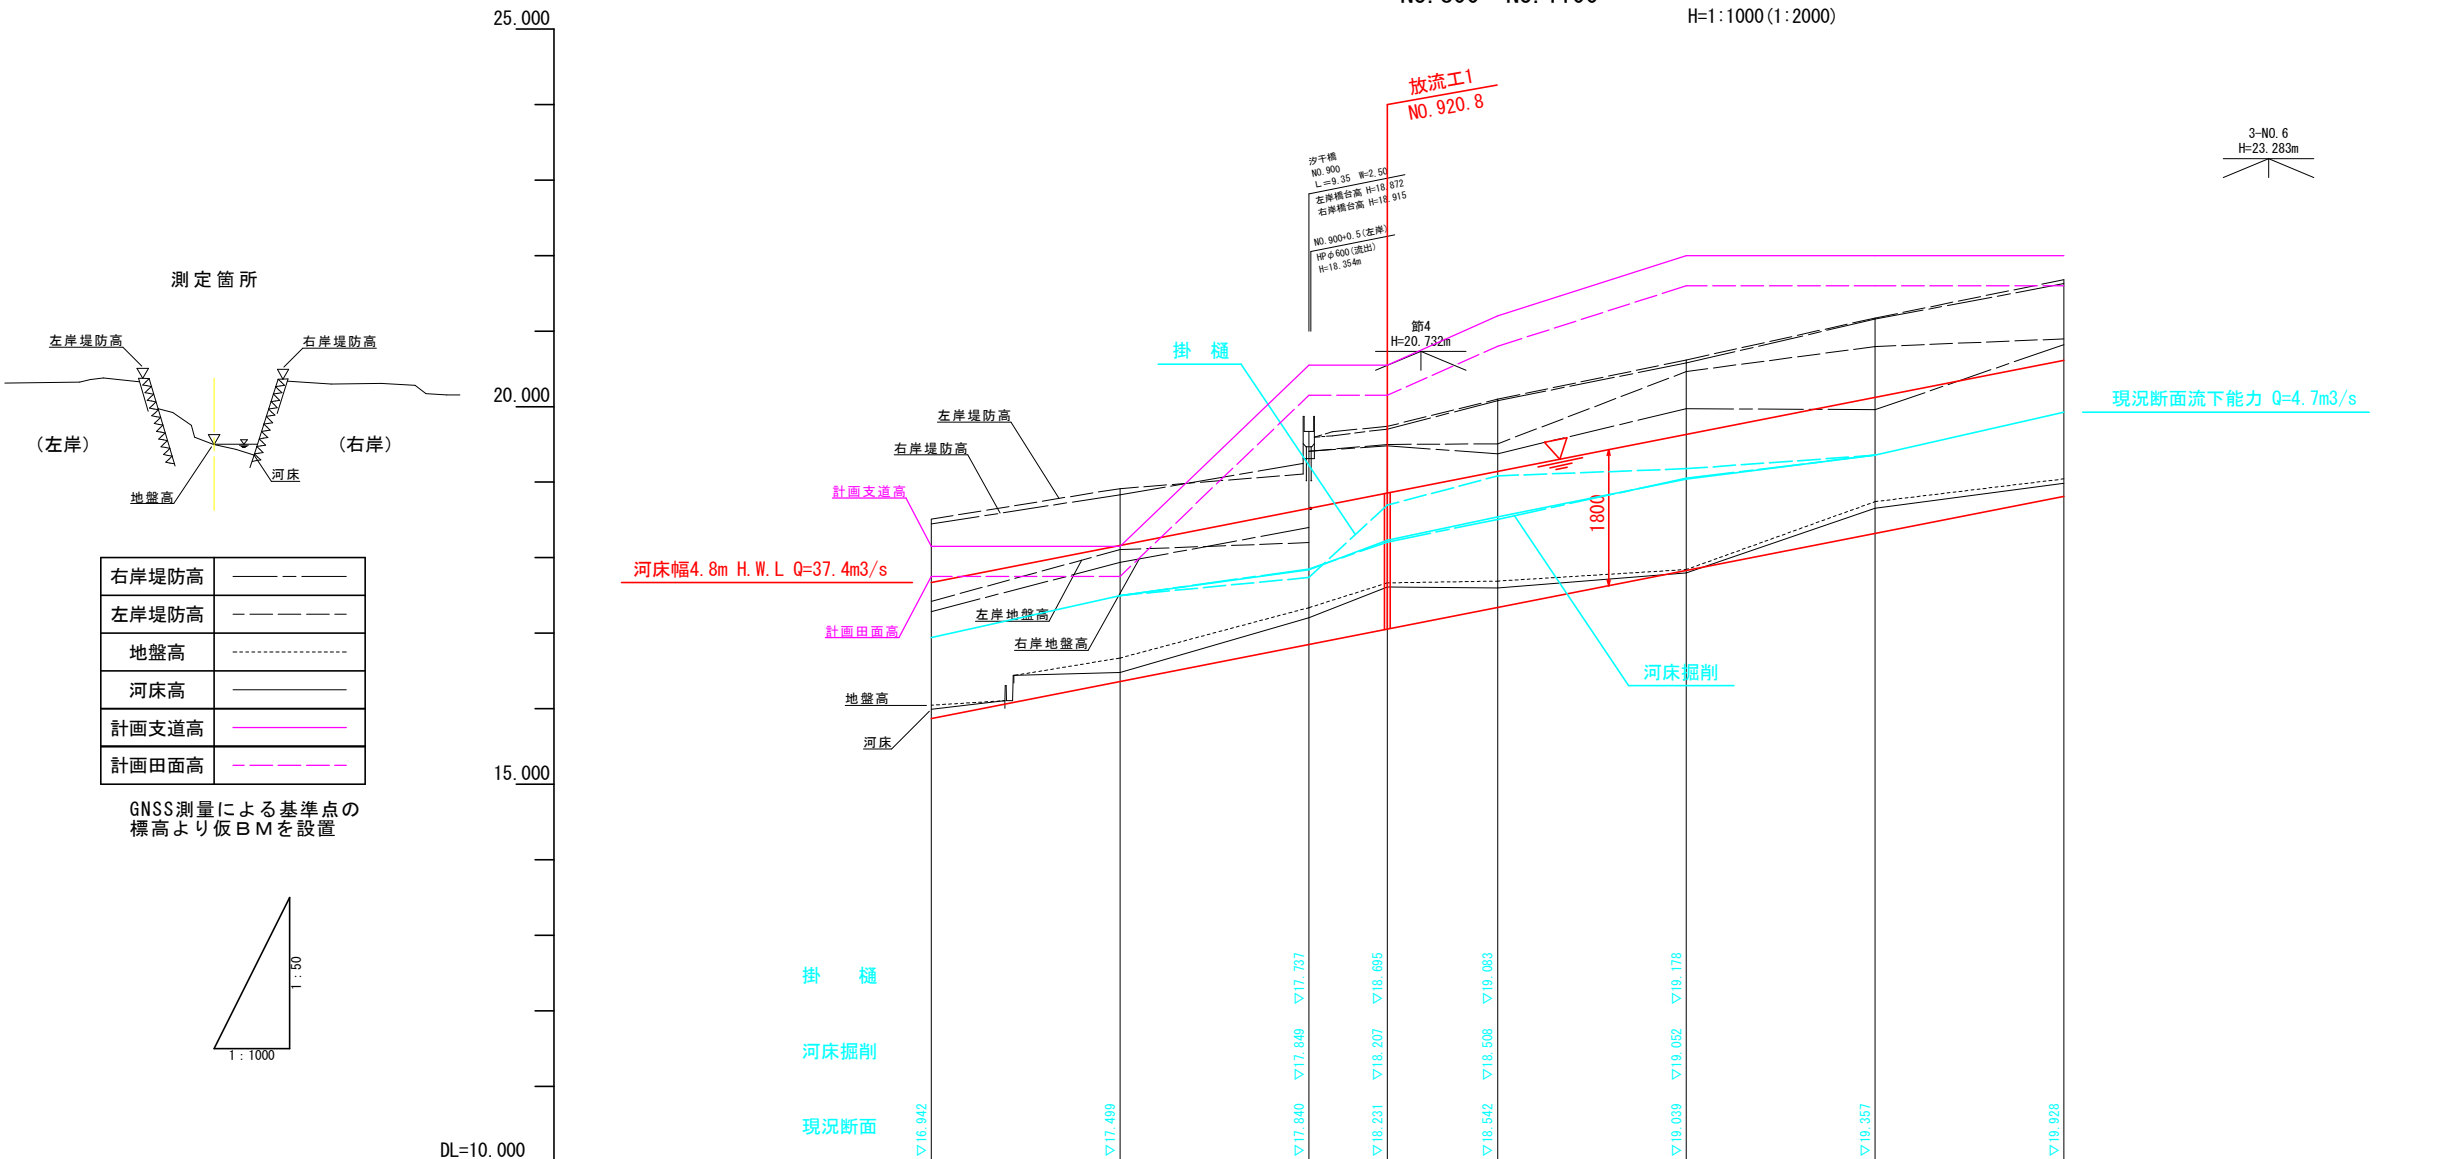


現	況	計	面	I=1/102 L=1100m							
				配	勾	配	勾	配	勾	配	勾
測点名	右岸	左岸	水位	河床高	地盤高	加高	距離	堤防高	堤防高	堤防高	堤防高
	NO. 800	NO. 850	NO. 900	NO. 920.8	NO. 950	NO. 1000	NO. 1050	NO. 1100	NO. 1150	NO. 1200	NO. 1250
	18.448	18.834	18.811	18.815	18.805	18.795	18.785	18.775	18.765	18.755	18.745
	18.834	18.811	18.815	18.805	18.795	18.785	18.775	18.765	18.755	18.745	18.735
	18.811	18.815	18.805	18.795	18.785	18.775	18.765	18.755	18.745	18.735	18.725
	18.815	18.805	18.795	18.785	18.775	18.765	18.755	18.745	18.735	18.725	18.715
	18.805	18.795	18.785	18.775	18.765	18.755	18.745	18.735	18.725	18.715	18.705
	18.795	18.785	18.775	18.765	18.755	18.745	18.735	18.725	18.715	18.705	18.695
	18.785	18.775	18.765	18.755	18.745	18.735	18.725	18.715	18.705	18.695	18.685
	18.775	18.765	18.755	18.745	18.735	18.725	18.715	18.705	18.695	18.685	18.675

蓬田第一ほ第12号工事 (河川放流工)	
図面の名称	図面番号
施工時流下能力縦断面図 (3/3) NO. 800~NO. 1100 縮尺 V=1: 50 (1: 100) H=1:1000 (1:2000)	4
事業名	県営蓬田第一地区経営体 育成基盤整備事業
地区名	蓬田第一地区
路線名等	阿弥陀川
業務名	蓬田第一ほ第2号委託
青森県 東青農林水産事務所	


アルミ合金製角型フラップゲート S=1:5(1:10)

700×700用 側面図

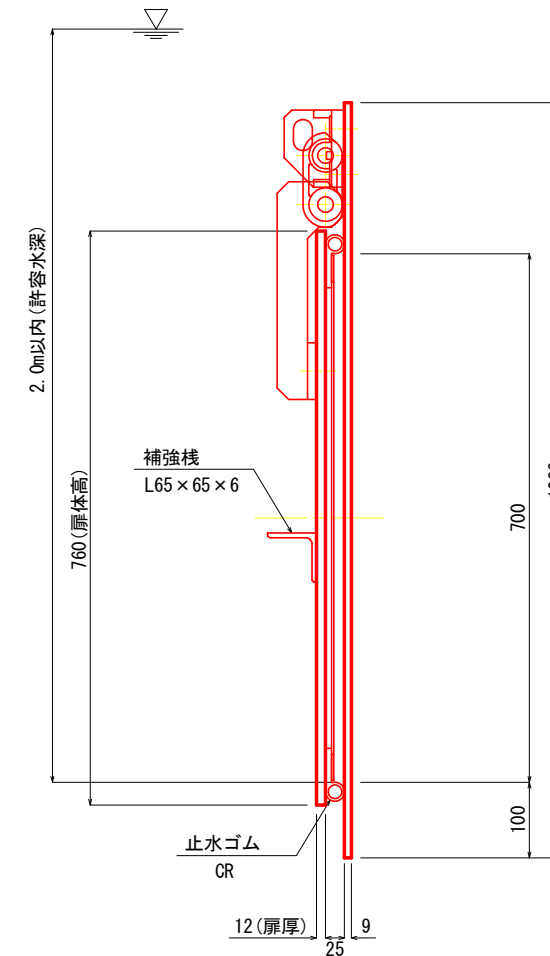

【特記事項】
※1. 扉体材質は、シルバー焼付塗装A5052(シルバー焼付塗装)とする。
2. 特記無き材質は、SUS304とする。

(河川NO. 920.8)

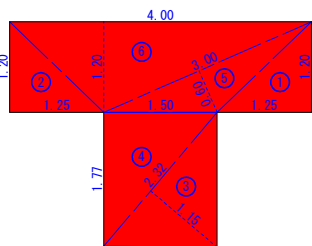


S=1:50 (1:100)

番号	底辺 (m)	高さ (m)	倍面積 (m2)
1	1.77	1.25	2.2125
2	1.25	1.79	2.2375
3	2.17	1.61	3.4937
4	2.08	2.15	4.4720
5	3.13	1.76	5.5088
6	3.13	1.97	6.1661
7	2.50	0.72	1.8000
8	3.29	0.97	3.1913
9	4.66	1.80	8.3880
10	3.87	2.06	7.9722
11	3.47	1.75	6.0725
12	2.49	0.72	1.7928
13	3.29	0.98	3.2242
14	6.23	1.88	11.7124
15	7.00	2.93	20.5100
倍面積合計			88.7540
×1/2			44.3770
合計			44.37


既設管撤去復旧図

S=1:25 (1:50)

側 面 図

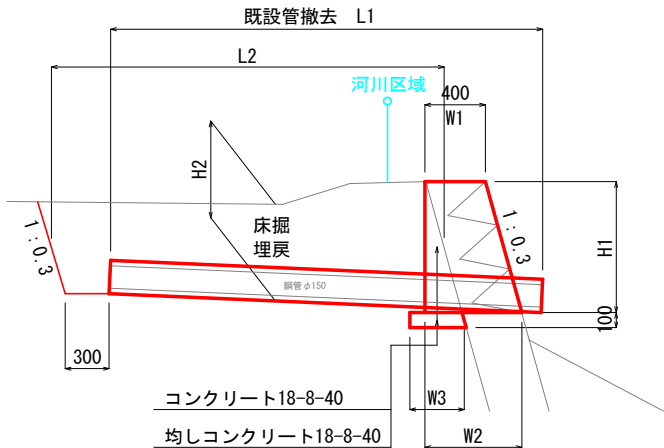

断 面 図

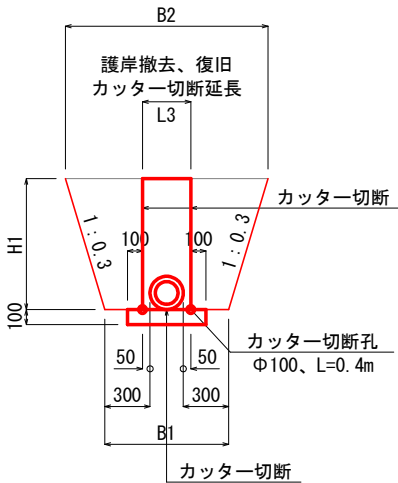

番号	測点	管種 断面		寸 法										土 工		既設暗渠				護岸撤去			護岸復旧			
				L1	L2	L3	W1	W2	W3	H1	H2	B1	B2	床掘	埋戻	質量	有効長	単位 体積	撤去量	削孔	切断	撤去量	Co	型枠	均しCo	型枠
				管延長	土工 延長	護岸 延長	護岸 上幅	護岸 下幅	均し Co幅	護岸高	土工高	土工 下幅	土工 上幅													
				(m)	(m)	(m)	(m)	(m)	(m)	(m)	(m)	(m)	(m)	(m3)	(m3)	(t)	(m)	(m3/m)	(m3)	(m)	(m2)	(m3)	(m3)	(m2)	(m3)	(m2)
3)	820.5	HP	Φ300	4.2	4.1	0.46	0.40	0.85	0.55	1.50	1.20	1.06	1.78	6.65	6.99	0.165	2.00	0.033	0.14	0.8	1.4	0.24	0.43	2.09	0.04	0.18
4)	757.0	HP	Φ300	3.5	3.4	0.46	0.40	0.81	0.51	1.35	1.05	1.06	1.69	4.64	4.91	0.165	2.00	0.033	0.12	0.8	1.3	0.21	0.38	1.82	0.03	0.17
5)	671.5	HP	Φ300	2.7	2.6	0.46	0.40	0.75	0.45	1.15	0.85	1.06	1.57	2.71	2.91	0.165	2.00	0.033	0.09	0.8	1.1	0.17	0.30	1.48	0.03	0.16
6)	635.7	HP	Φ450	2.5	2.4	0.63	0.40	0.79	0.49	1.30	1.00	1.23	1.83	3.30	3.67	0.373	2.43	0.061	0.15	0.8	1.3	0.24	0.49	2.18	0.04	0.18
7)	564.7	B500×H1330		—	—	0.50	0.40	0.80	—	1.33	—	—	—	—	—	—	—	—	—	—	—	0.40	1.36	—	—	
8)	492.0	HP	Φ300	7.2	7.1	0.46	0.40	0.70	0.40	1.00	0.70	1.06	1.48	5.65	6.31	0.165	2.00	0.033	0.24	—	—	—	0.07	0.14	—	—
9)	182.7	鋼管	Φ150	3.2	3.1	0.27	0.40	0.64	0.34	0.80	0.50	0.87	1.17	1.52	1.58	0.013	1.00	0.002	0.01	0.8	0.8	0.08	0.11	0.44	0.02	0.12
10)	56.4	HP	Φ100	1.4	1.3	0.23	0.40	0.58	0.28	0.60	0.30	0.83	1.01	0.35	0.36	0.006	1.00	0.002	—	0.8	0.6	0.05	0.07	0.28	0.01	0.10
11)	さけじ橋 直上	HP	Φ300	5.4	5.3	0.46	0.40	0.70	0.40	1.00	0.70	1.06	1.48	4.23	4.71	0.165	2.00	0.033	0.18	0.8	1.0	0.14	0.25	0.94	0.03	0.15
令和 7 年度施工予定				30.1										29.1	31.4				0.9	5.6	7.3	1.1	2.5	11.3	0.2	1.1
1)	924.8	HP	Φ200	1.4	1.3	0.35	0.40	0.57	0.27	0.55	0.25	0.95	1.10	0.29	0.33	0.103	2.00	0.021	0.03	0.8	0.6	0.06	0.09	0.49	0.01	0.11
2)	900.5	HP	Φ600	5.0	4.9	0.80	0.40	0.81	0.51	1.35	1.05	1.40	2.03	7.21	8.82	0.660	2.43	0.109	0.55	0.8	1.4	0.28	0.65	2.76	0.05	0.20
令和 8 年度施工予定				6.4										7.5	9.2				0.6	1.6	2.0	0.3	0.7	3.3	0.1	0.3

蓬田第一ほ第12号工事（河川放流工）	
図 面 の 名 称	図面番号
既設管撤去復旧図 縮 尺 図 示	7
事 業 名	県営蓬田第一地区経営体 育成基金整備事業
地 区 名	蓬田第一地区
路線名等	阿弥陀川
業 務 名	蓬田第一ほ第2号委託
青森県 東青農林水産事務所	