


八戸港港湾平面図

令和 6 年度 八戸港維持管理施設海外出張修繕工事	
工事番号	繰 第 2011 号
港 湾 名	八 戸 港
施行箇所	八戸市 豊洲地内
平面図	縮尺 1:14,000
図面番号	3 葉中 1
三八県土整備事務所 八戸港管理所	
青 森 県	



位置
八戸港は東経141°30'、北緯40°33'、本州の北端である青森県の東南部に位置し、太平洋に面している。

港湾区域
下谷小三角点(15.51m/北緯40°34'29"、東経141°28'02")から26°1.329mの地点から18°41'37.0mの地点まで引いた線、同地点から12°50'2.200mの地点まで引いた線、同地点から12°50'3.960mの地点まで引いた線、同地点から日田岬(3.3m)に引いた線、同岬から180°に引いた線及び陸岸により囲まれた海面並びに新井田川瀨下流の河川水面及び馬場川柳切堤下流日田新井田(面積1.36ha)だ。

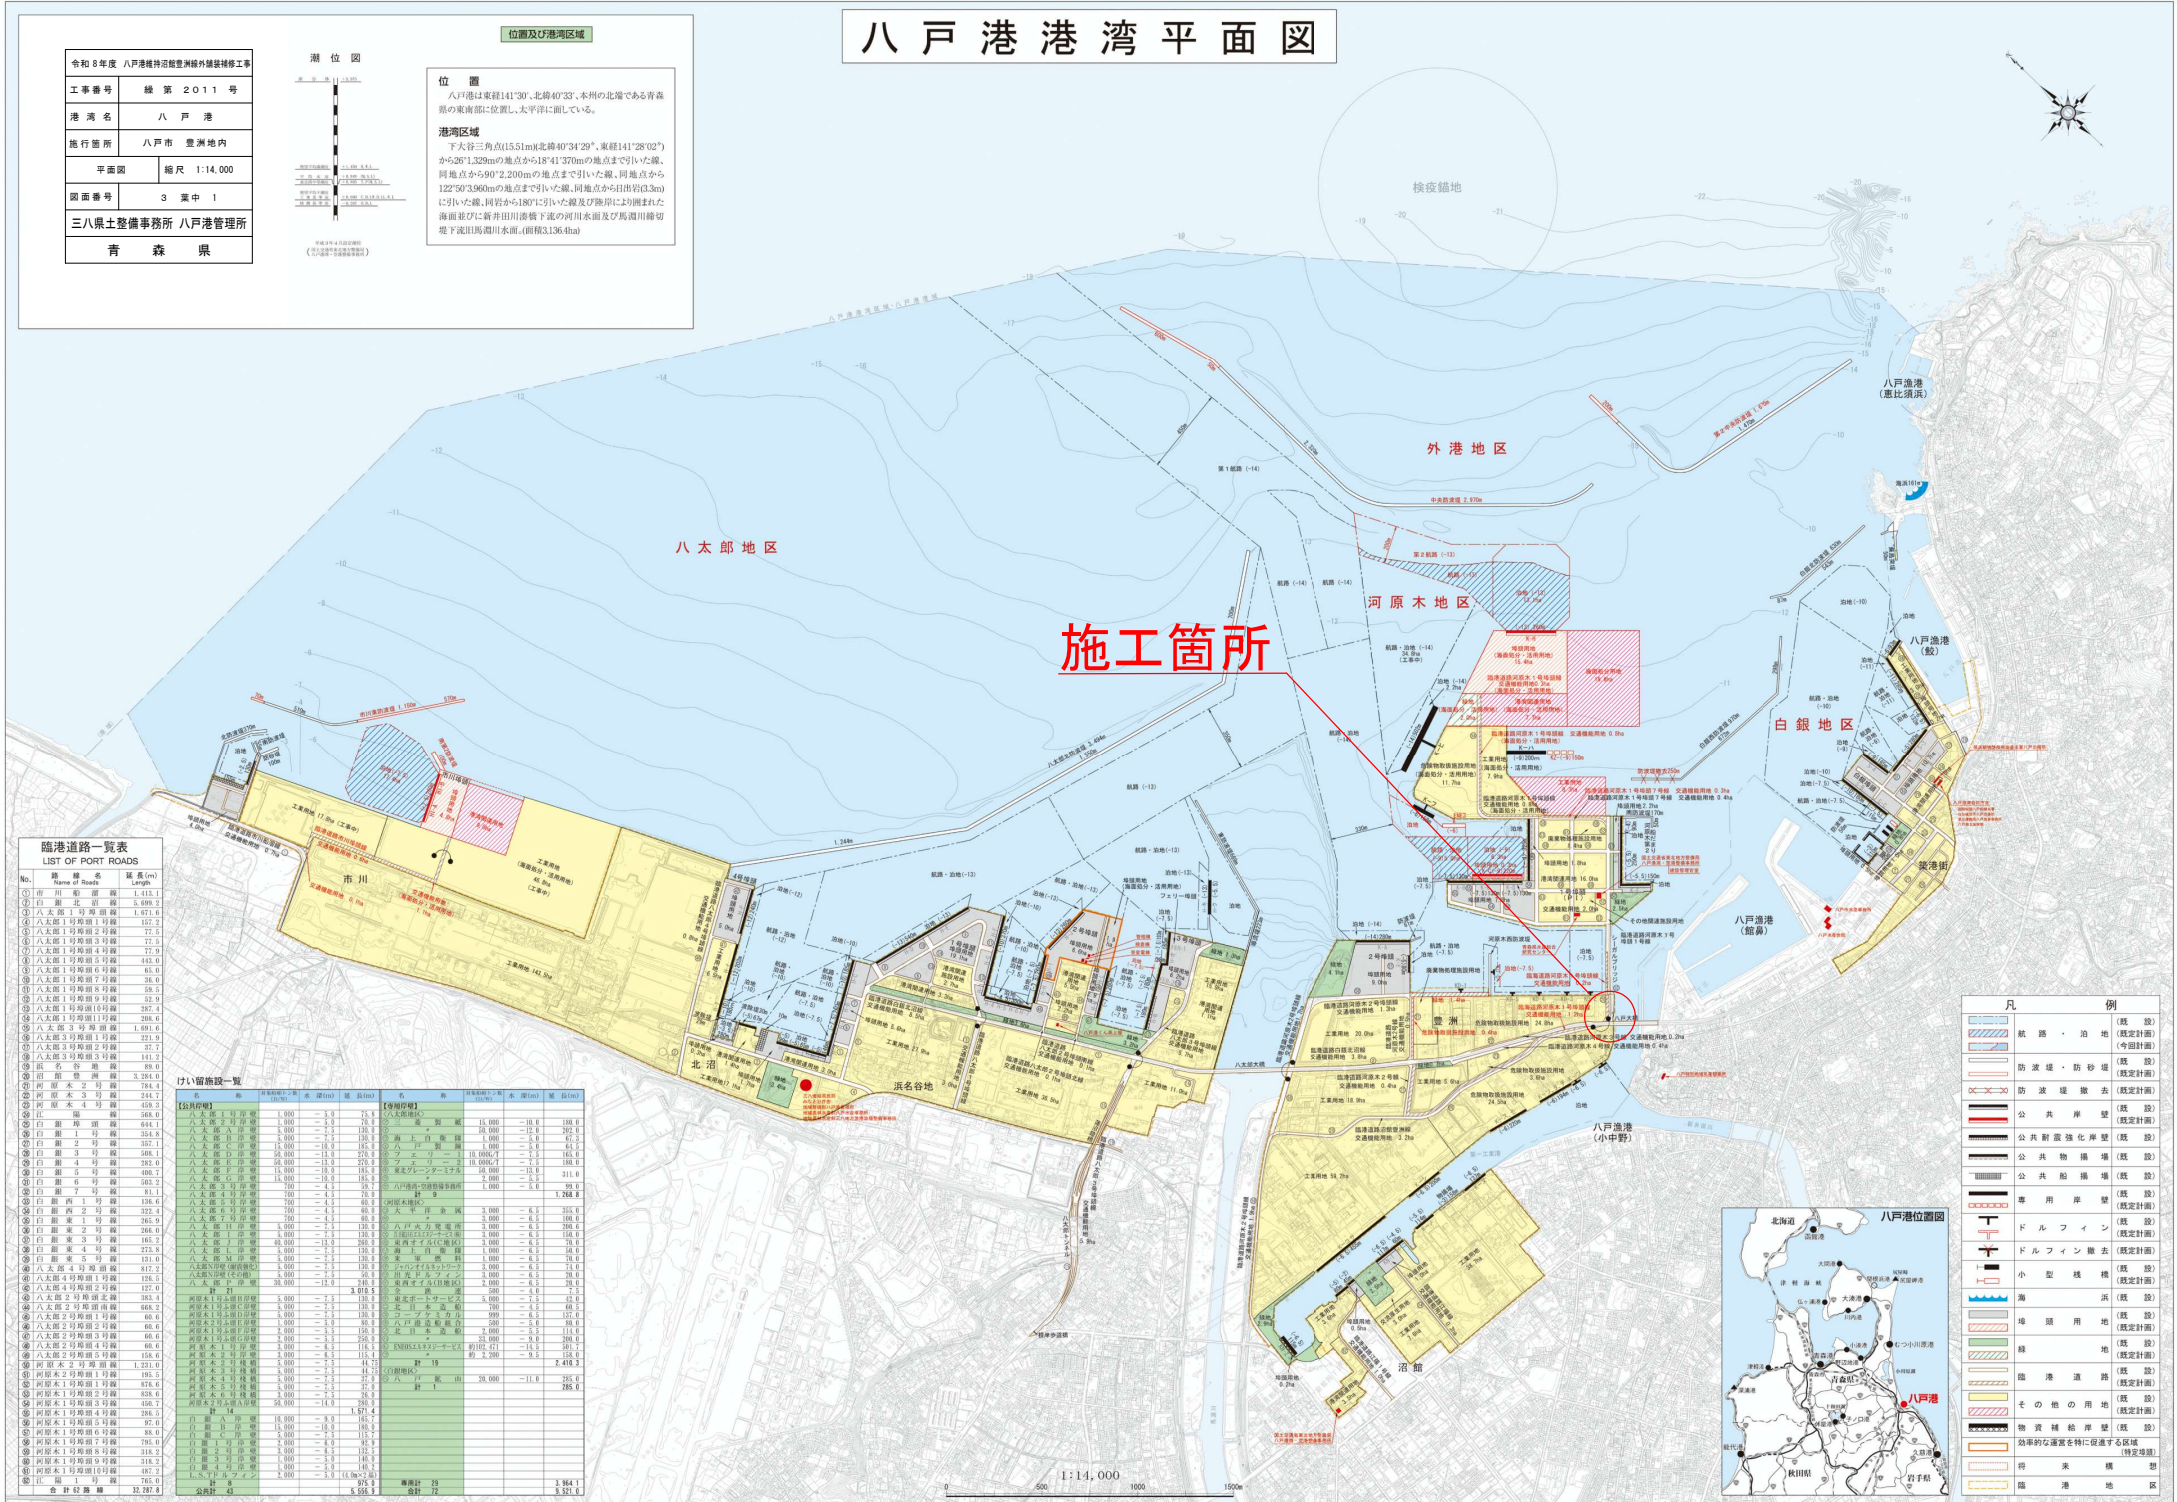

凡	例
	境界・道地 (既設) (今設計画)
	防波堤・防砂堤 (既設)
	防波堤緩衝地 (既設計画)
	公共岸壁 (既設計画)
	公共防波堤岸壁 (既設計画)
	公共船溜場 (既設)
	専用岸壁 (既設計画)
	ドルフィン (既設計画)
	ドルフィン撤去 (既設計画)
	小型機橋 (既設計画)
	堤 (既設計画)
	堤岸用土 (既設計画)
	堤 (既設計画)
	港湾道路 (既設計画)
	その他利用地 (既設計画)
	物流機能増進等に促進する区域 (促進区域)
	河渠橋 (既設)
	臨港橋 (既設)

令和 8 年度 八戸港維持活盤堂洲橋外舗装補修工事	
工事番号	繰 第 2 0 1 1 号
路線名	八戸港
施工区	青森県八戸市堂洲 地内
標準断面図	縮尺 S=1:100
図面番号	3 箇中 3
三八県土整備事務所 八戸港管理所	
青 森 県	

※基準面＝T. P. (東京湾平均水面)

標準断面図 S=1:100

舗装工 (車道) A=2500m²

切削工 A=2500m²

横断 V S 撤去 L=6.0m

車道分離ポール設置 N=30本

車道拡幅工 (車道部) A=114m²

歩道舗装工 A=18m²

