



令和8年度 舗装補修（緊急償）工事	
工事番号	第 5456 号
路線名	下派立沼崎線
施行所	つがる市稲垣町福富 地内
位置図・平面図 標準横断面図	縮尺
図面番号	1 葉中 1
西北県土整備事務所	
青 森 県	

平面図

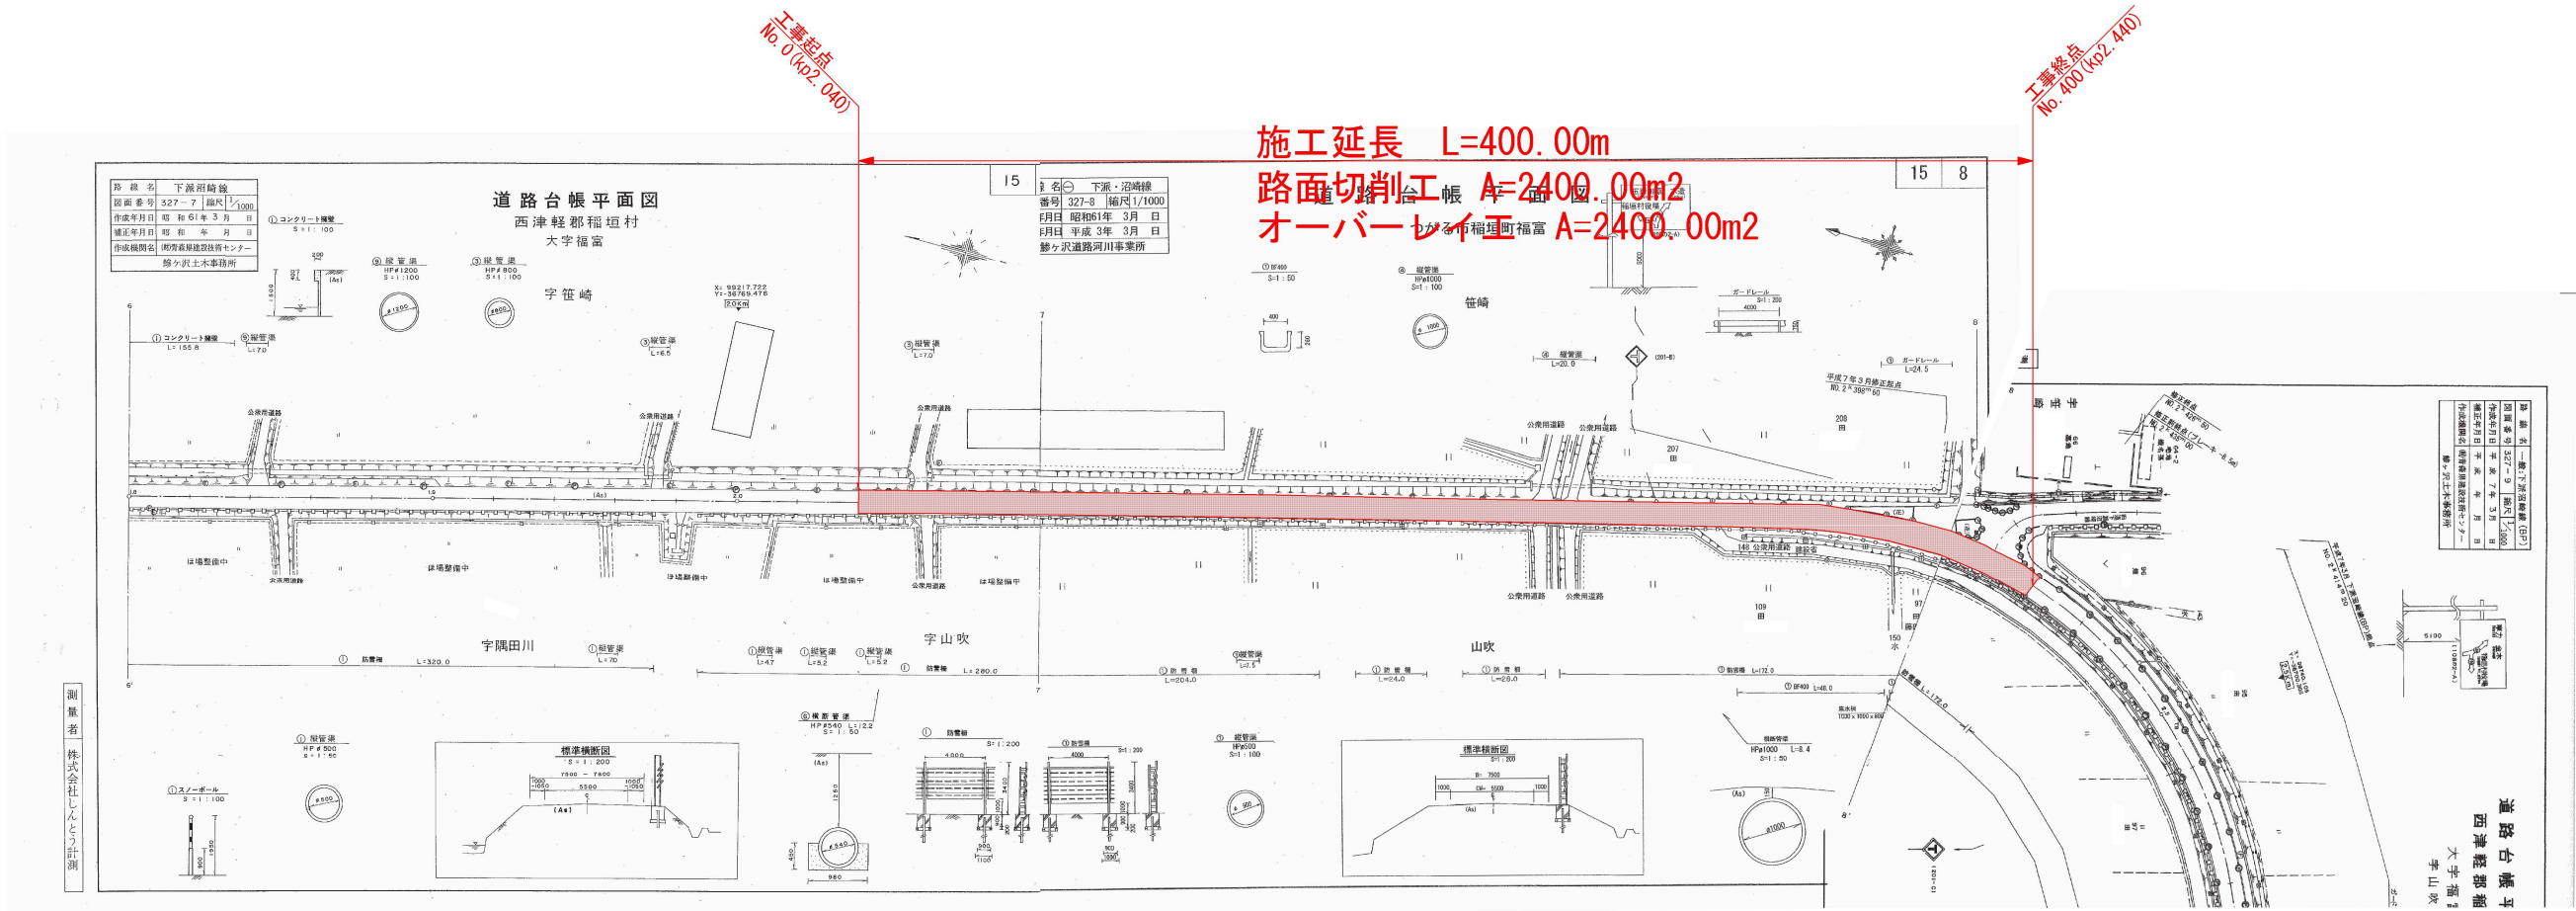

位置図

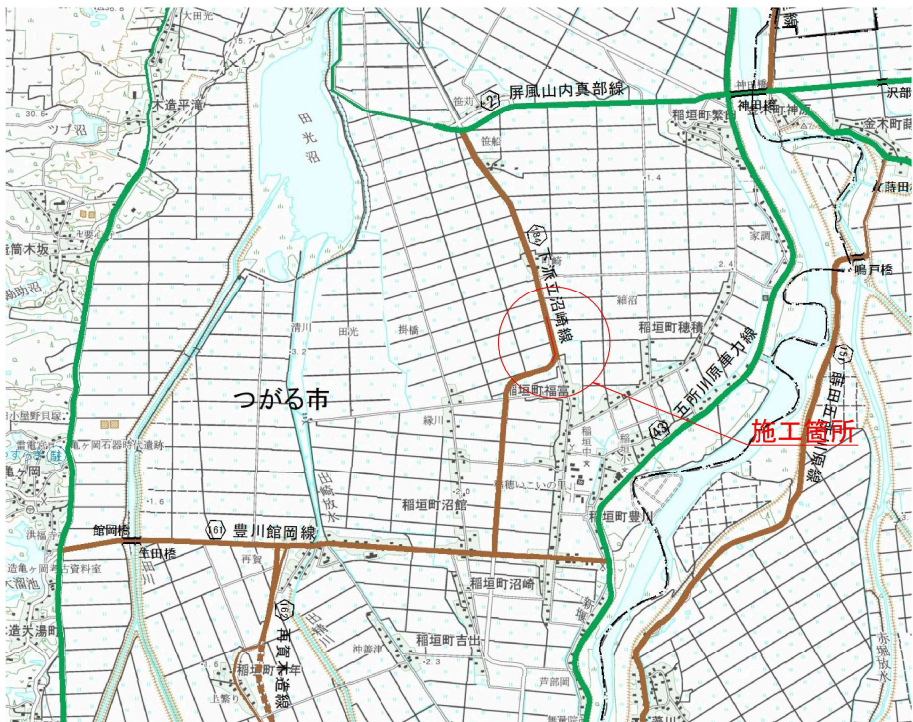

標準横断面図

