



令和 8 年度	舗装維持修繕工事
工事番号	線 第 5570 号
路線名	磐ヶ沢盤田線
施行所	つがる市豊富町 地内
位置図・平面図	縮尺
標準横断面図	
図面番号	1 葉中 1
西北県土整備事務所 青 森 県	

平面図

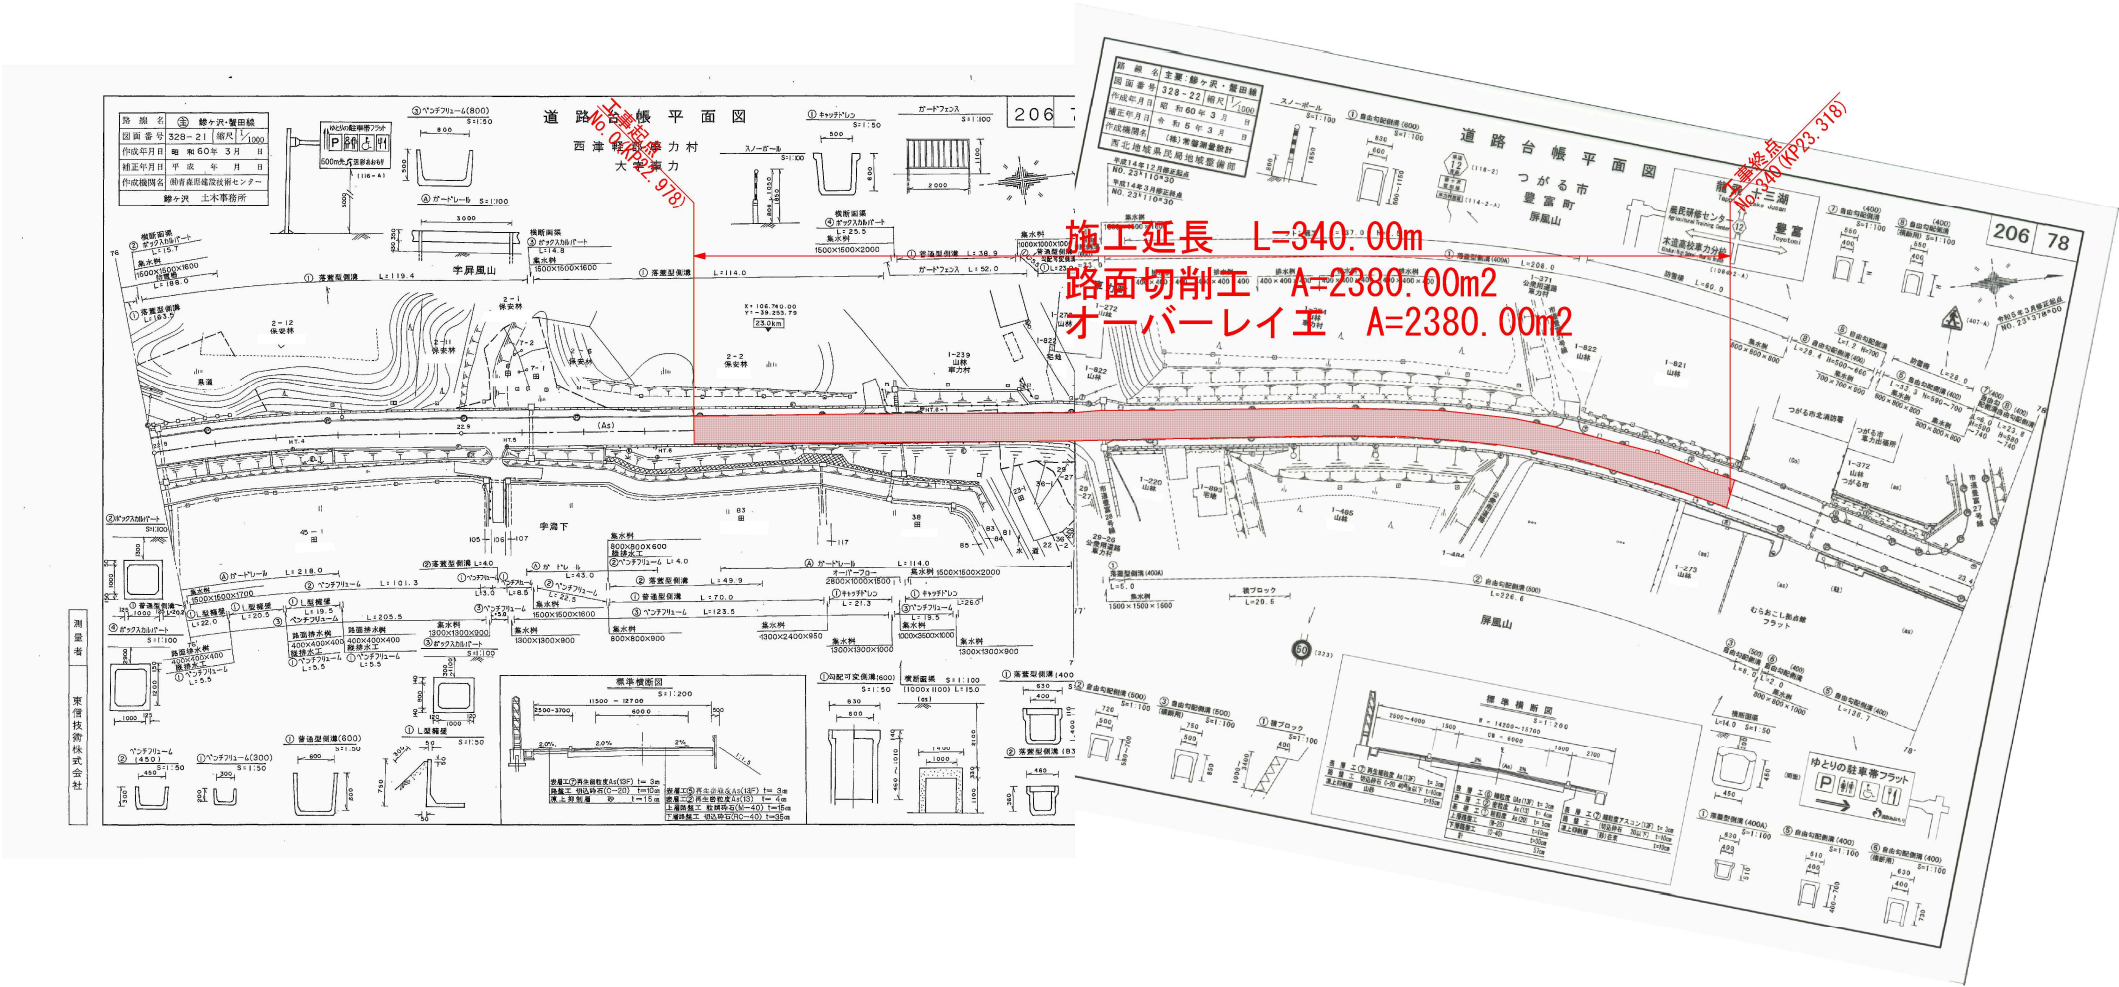

位置図

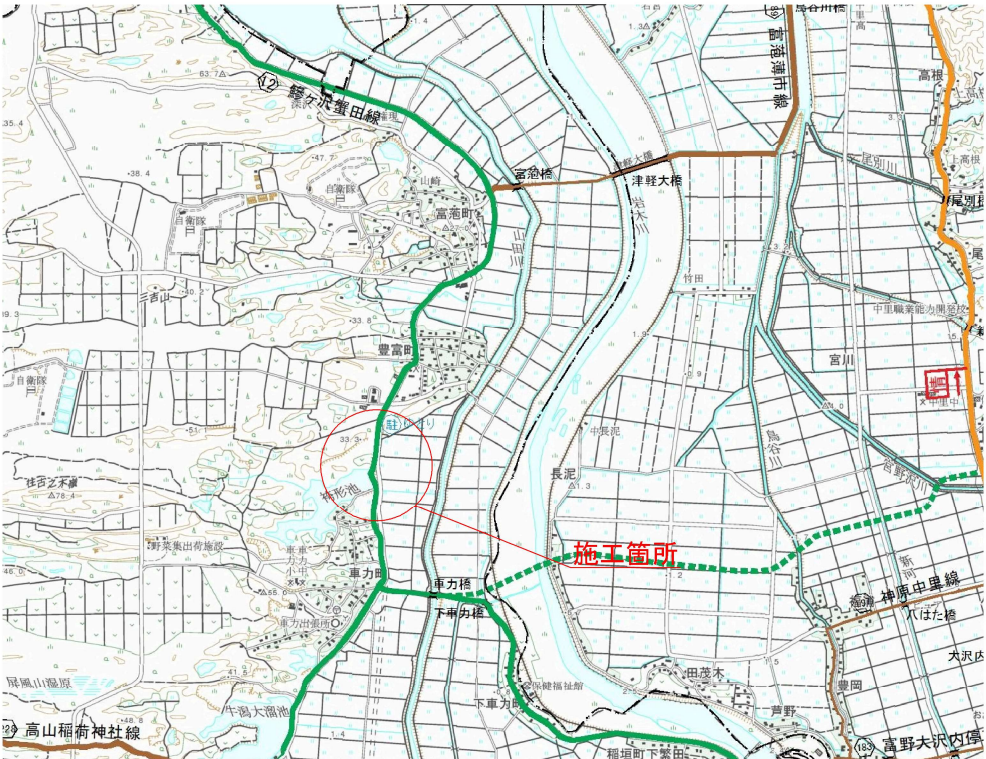

標準横断面図

