


令和8年度 道路災害防除設計業務委託			
業務番号	第 7135-1 号		
路 線 名	国道338号		
施工箇所	むつ市川内町松山国有林 地内		
位 置 図	縮尺	free	
図面番号	2	葉中	1
下北県土整備事務所			
青 森 県			

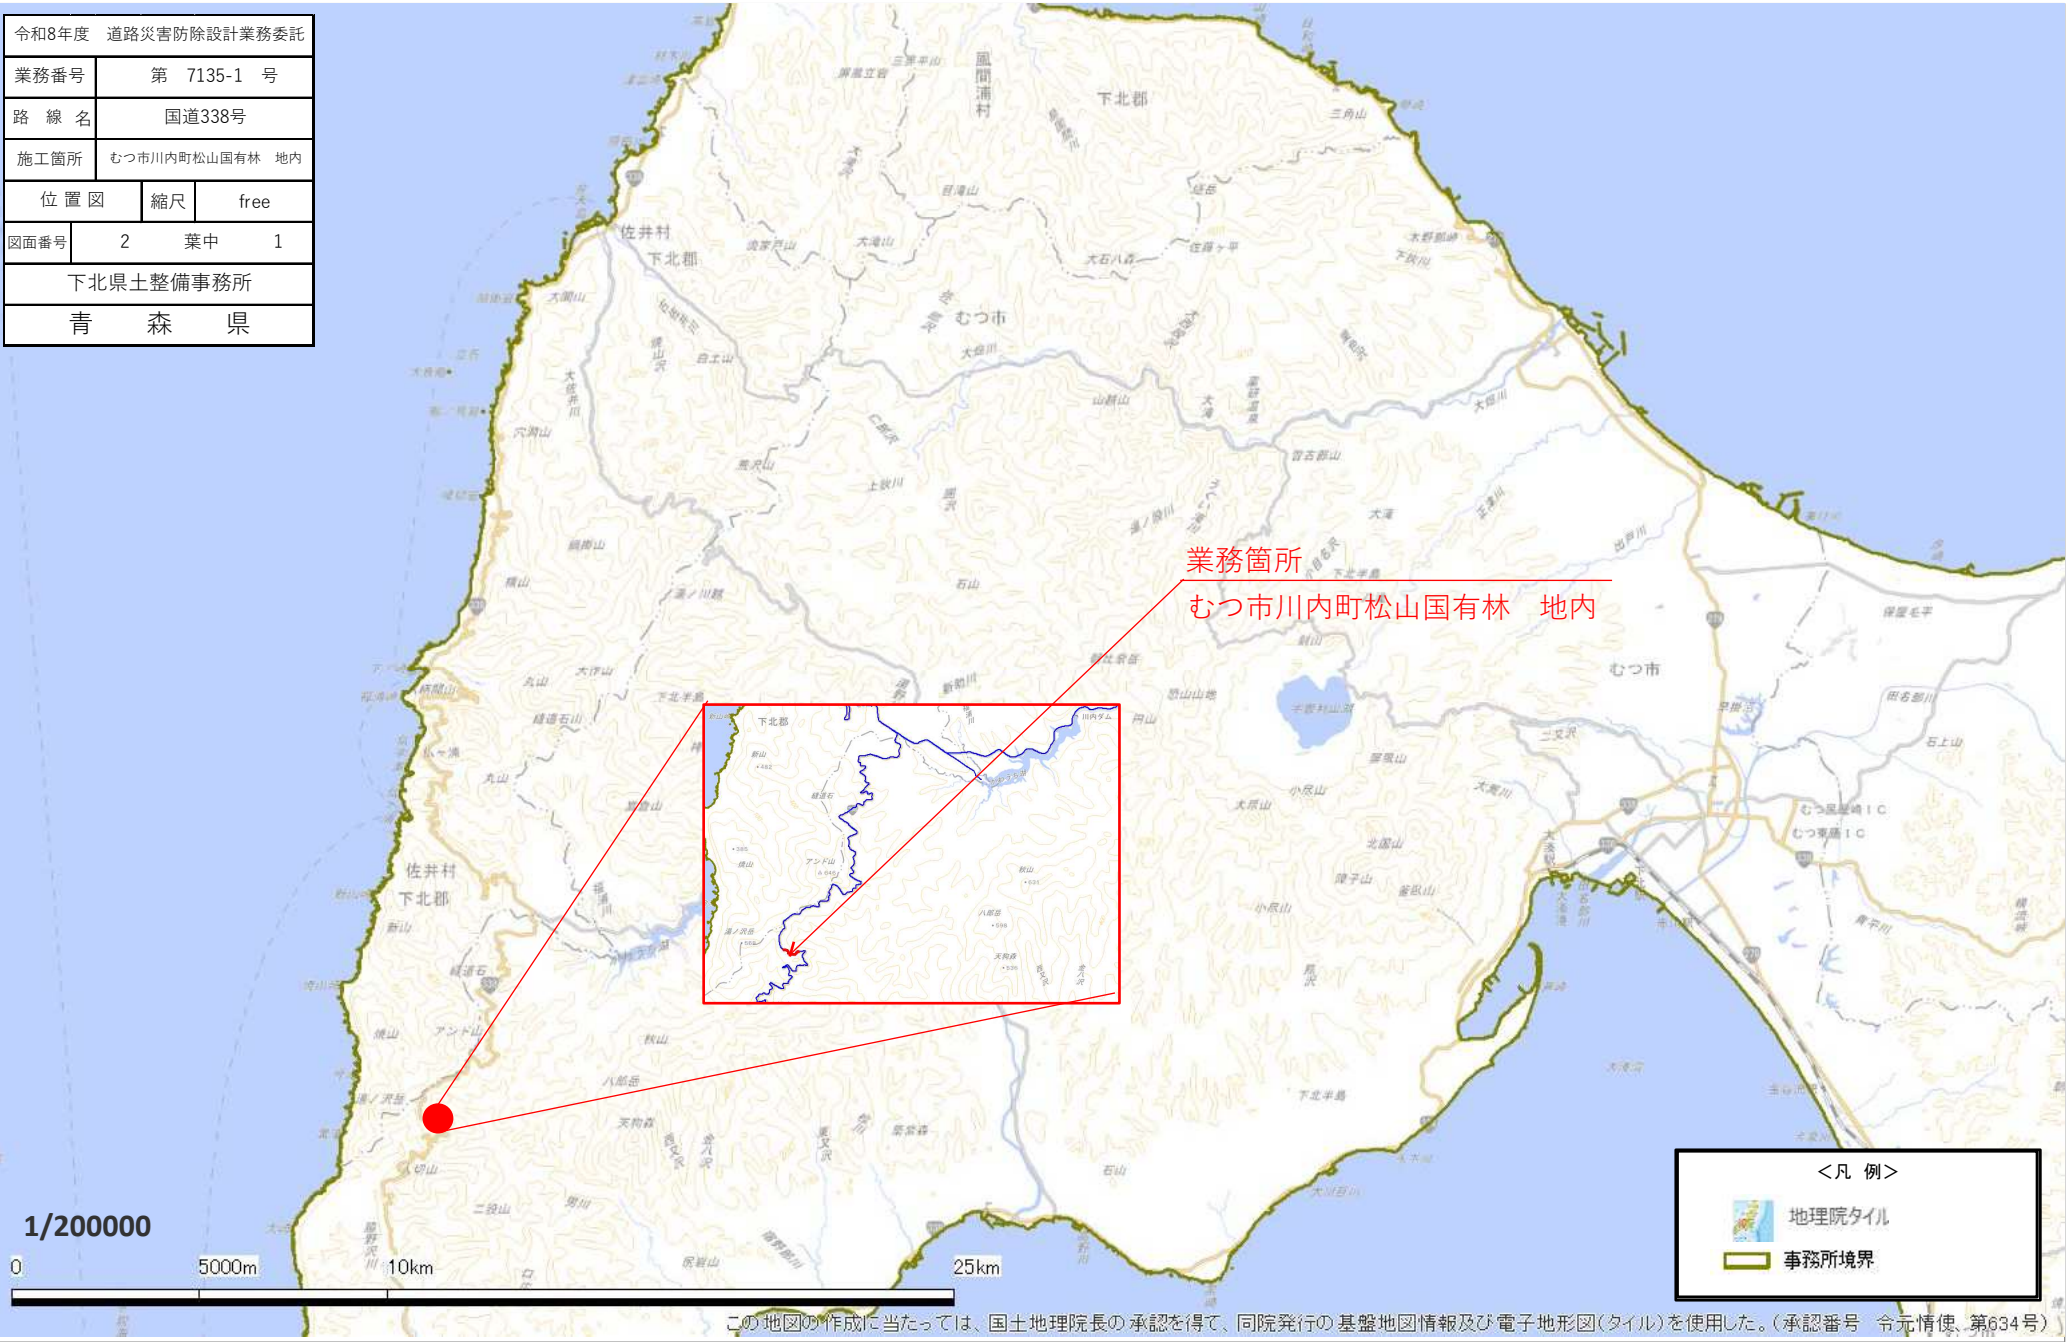

令和8年度 道路災害防除設計業務委託	
委託番号	第 7135-1 号
路線名	国道338号
施工箇所	むつ市川内町松山国有林 地内
平面図	縮尺 図面記載
図面番号	2 葉中 2
下北県土整備事務所	
青 森 県	

