



令和8年度	河川改良工事
工事番号	浚第3731号
河川名	清水川
施行箇所	東津軽郡平内町大字松野木地内
位置図	縮尺 —
図面番号	2 葉中 1
東青県土整備事務所	
青 森 県	

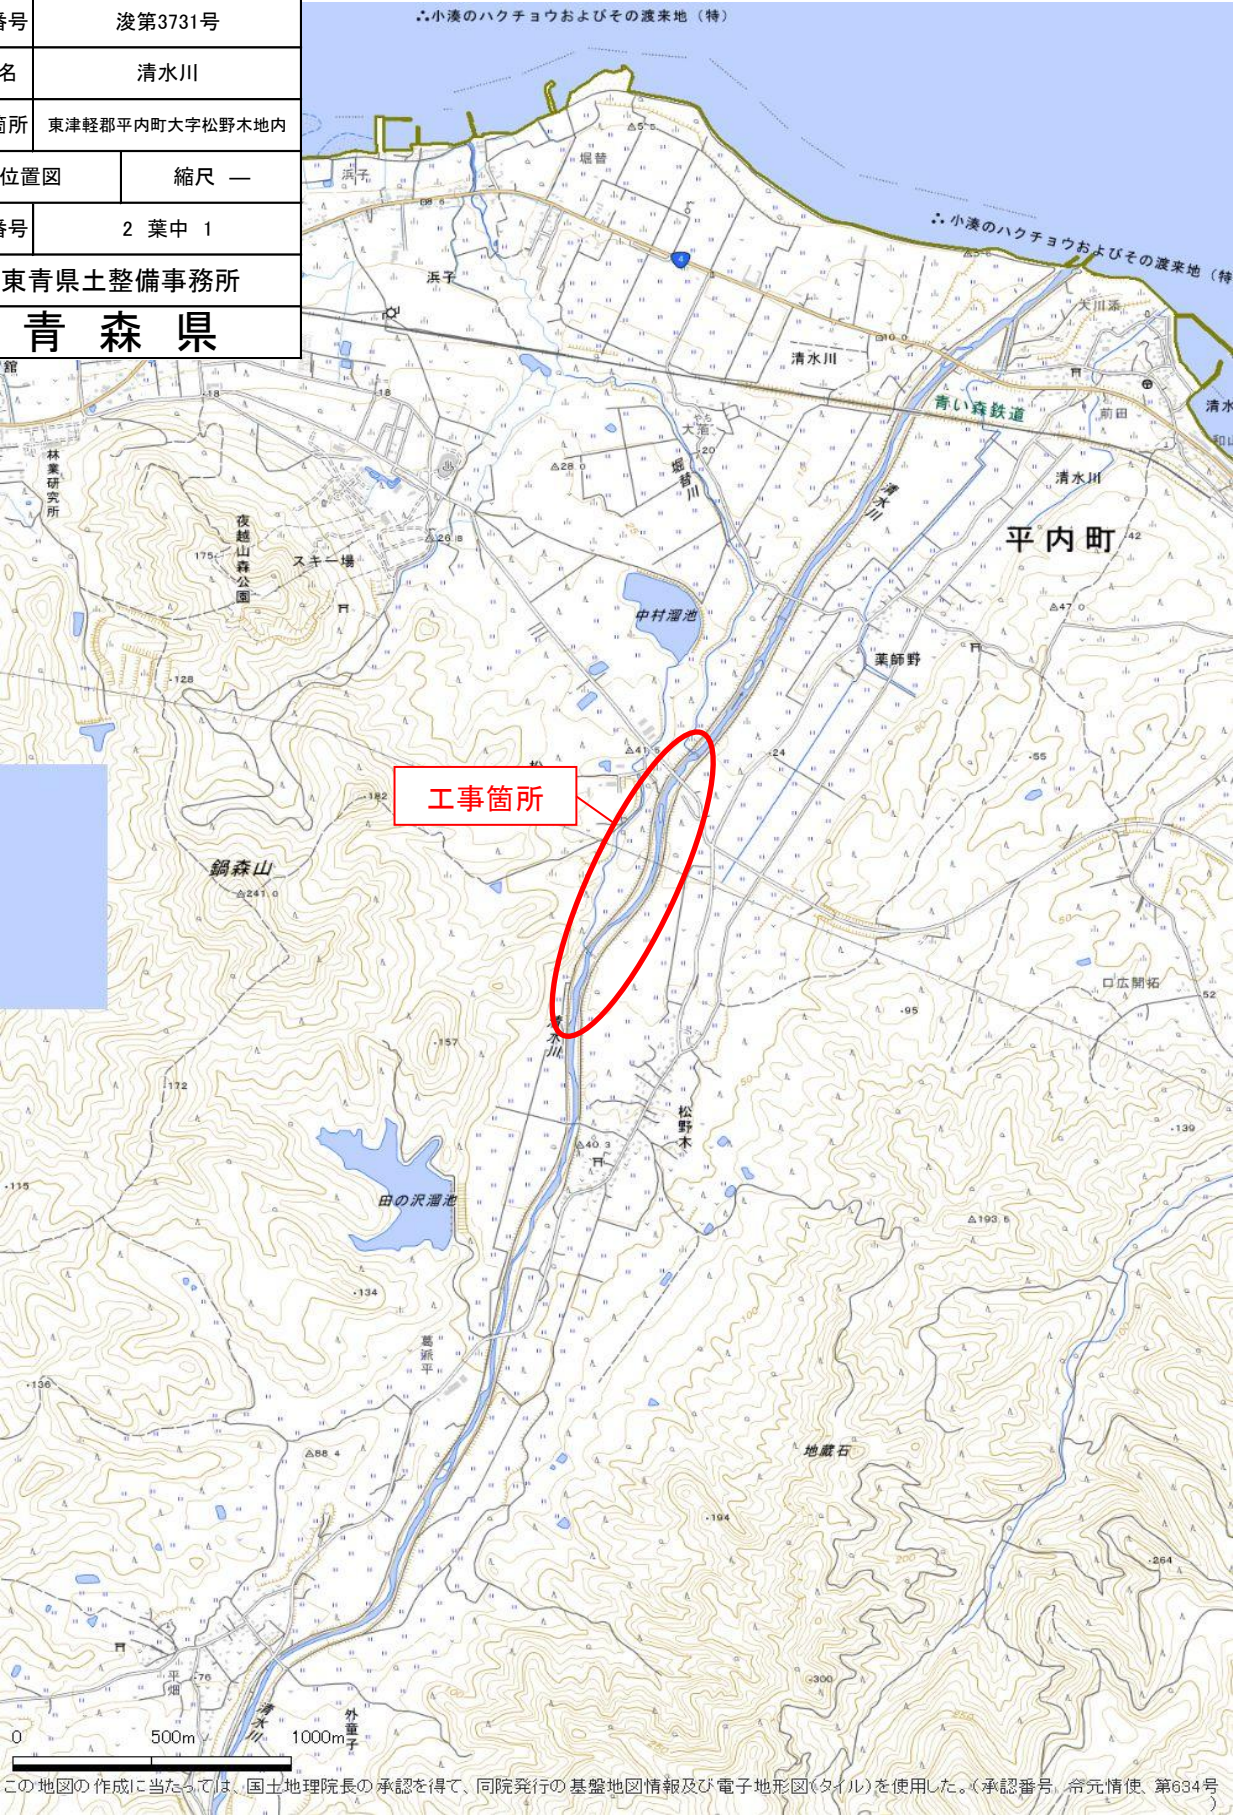

令和8年度		河川改良工事	
工事番号		浚第3731号	
路線名		清水川	
施工箇所			
東津軽郡平内町大字松野木地内			
平面図・標準横断面図		縮尺	—
図面番号		2 葉中 2	
東青県土整備事務所			
青 森 県			

平面図

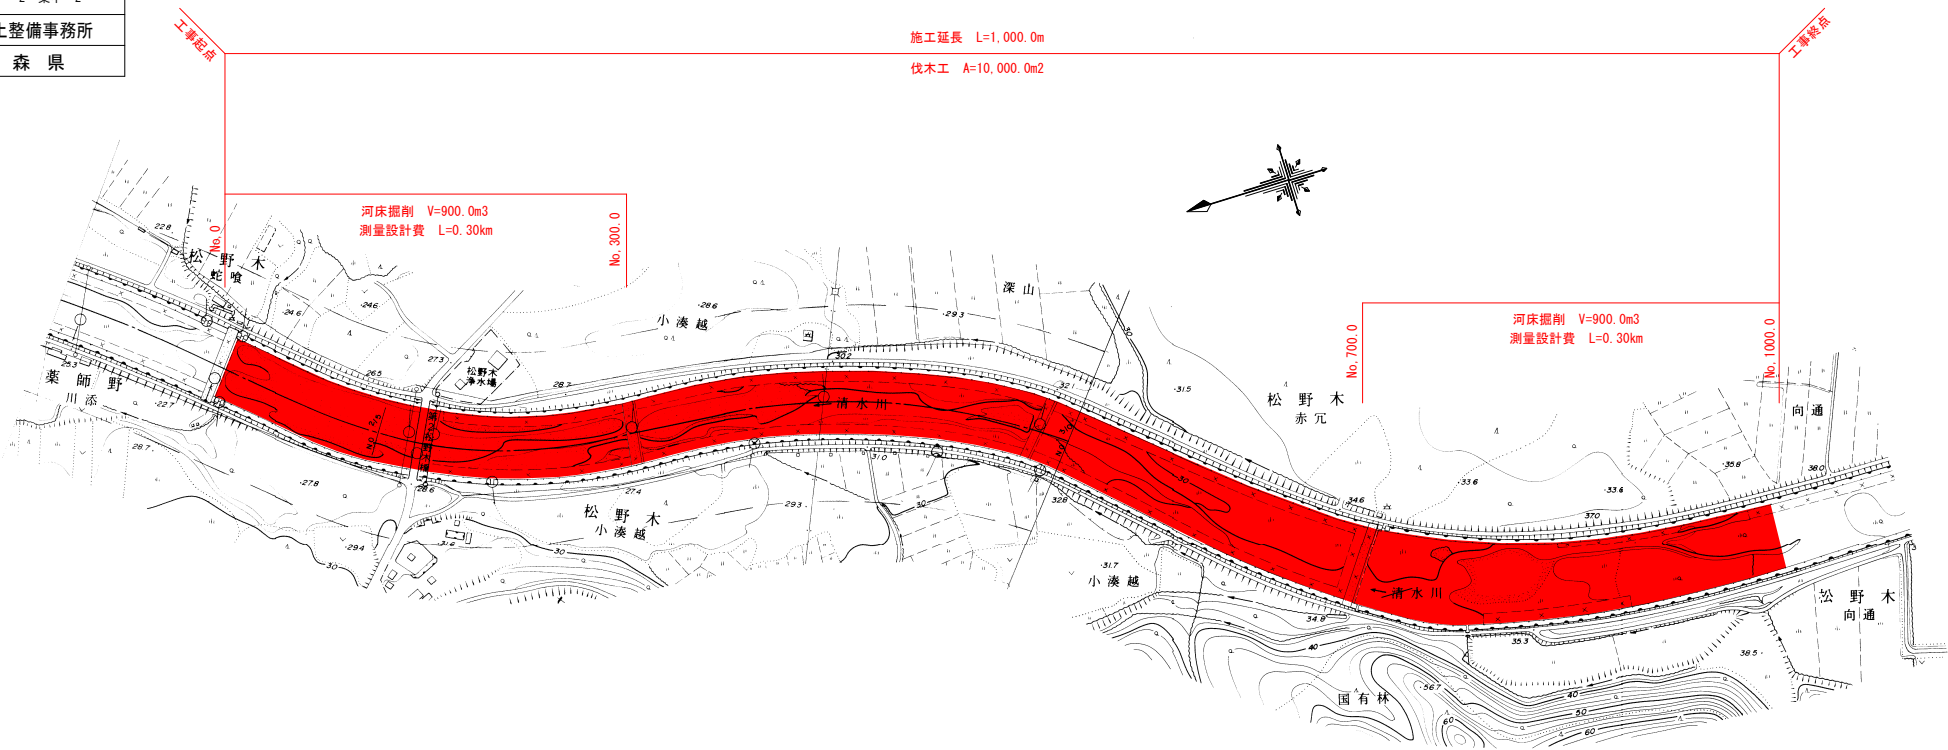

標準横断面図

