


県営ふるさと新郷地区中山間地域総合整備事業（集落道：谷地向）

ふるさと新郷中山間第43号工事 添付図面

図面番号	図 面 の 名 称	枚 数	備 考
1	位 置 図	1	
2	平 面 図	3	
3	縦 断 図	3	
4	標 準 断 面 図	3	
5	横 断 図	10	
6	排 水 施 設 工 標 準 図	1	
7	村 道 取 付 詳 細 図	1	
8	取 付 進 入 路 工 一 般 図	1	
9	集 水 枳 工 標 準 図	1	
10	側 溝 す り つ け 図	1	
11	安 全 施 設 工 標 準 図	1	
12	流 末 処 理 工 起 点 ・ 終 点 詳 細 図	2	
13	第 7 号 集 水 枳 工 構 造 図	1	
14	第 7 号 集 水 枳 工 配 筋 図	1	
15	構 造 物 撤 去 工 平 面 図	1	
16	仮 設 平 面 図	1	
17	用 地 実 測 図	3	境界杭設置位置
計		35	


ふるさと新郷中山間第43号工事 位置図

縮尺 1:25,000




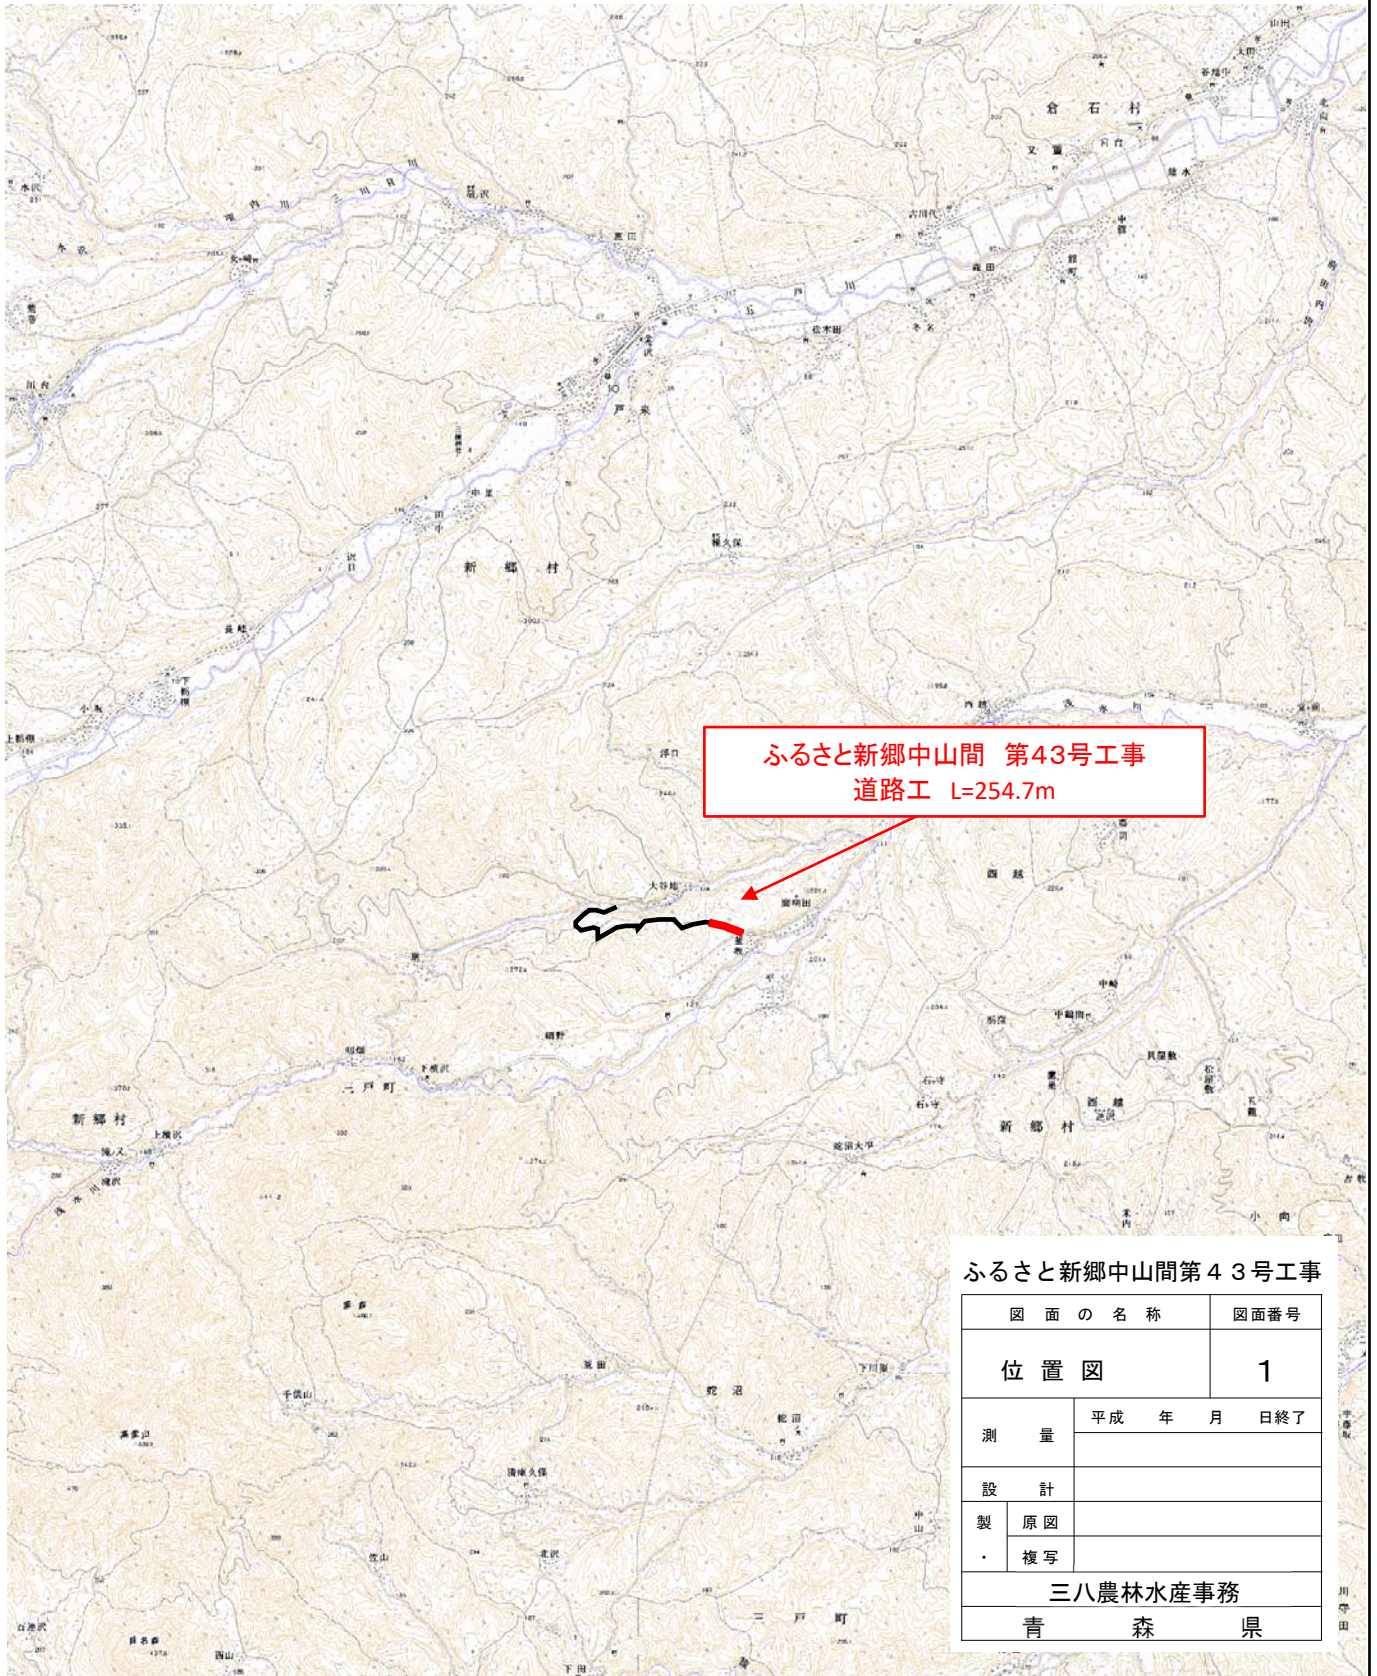


平面図

(A1) S=1:500
(A3) S=1:1,000

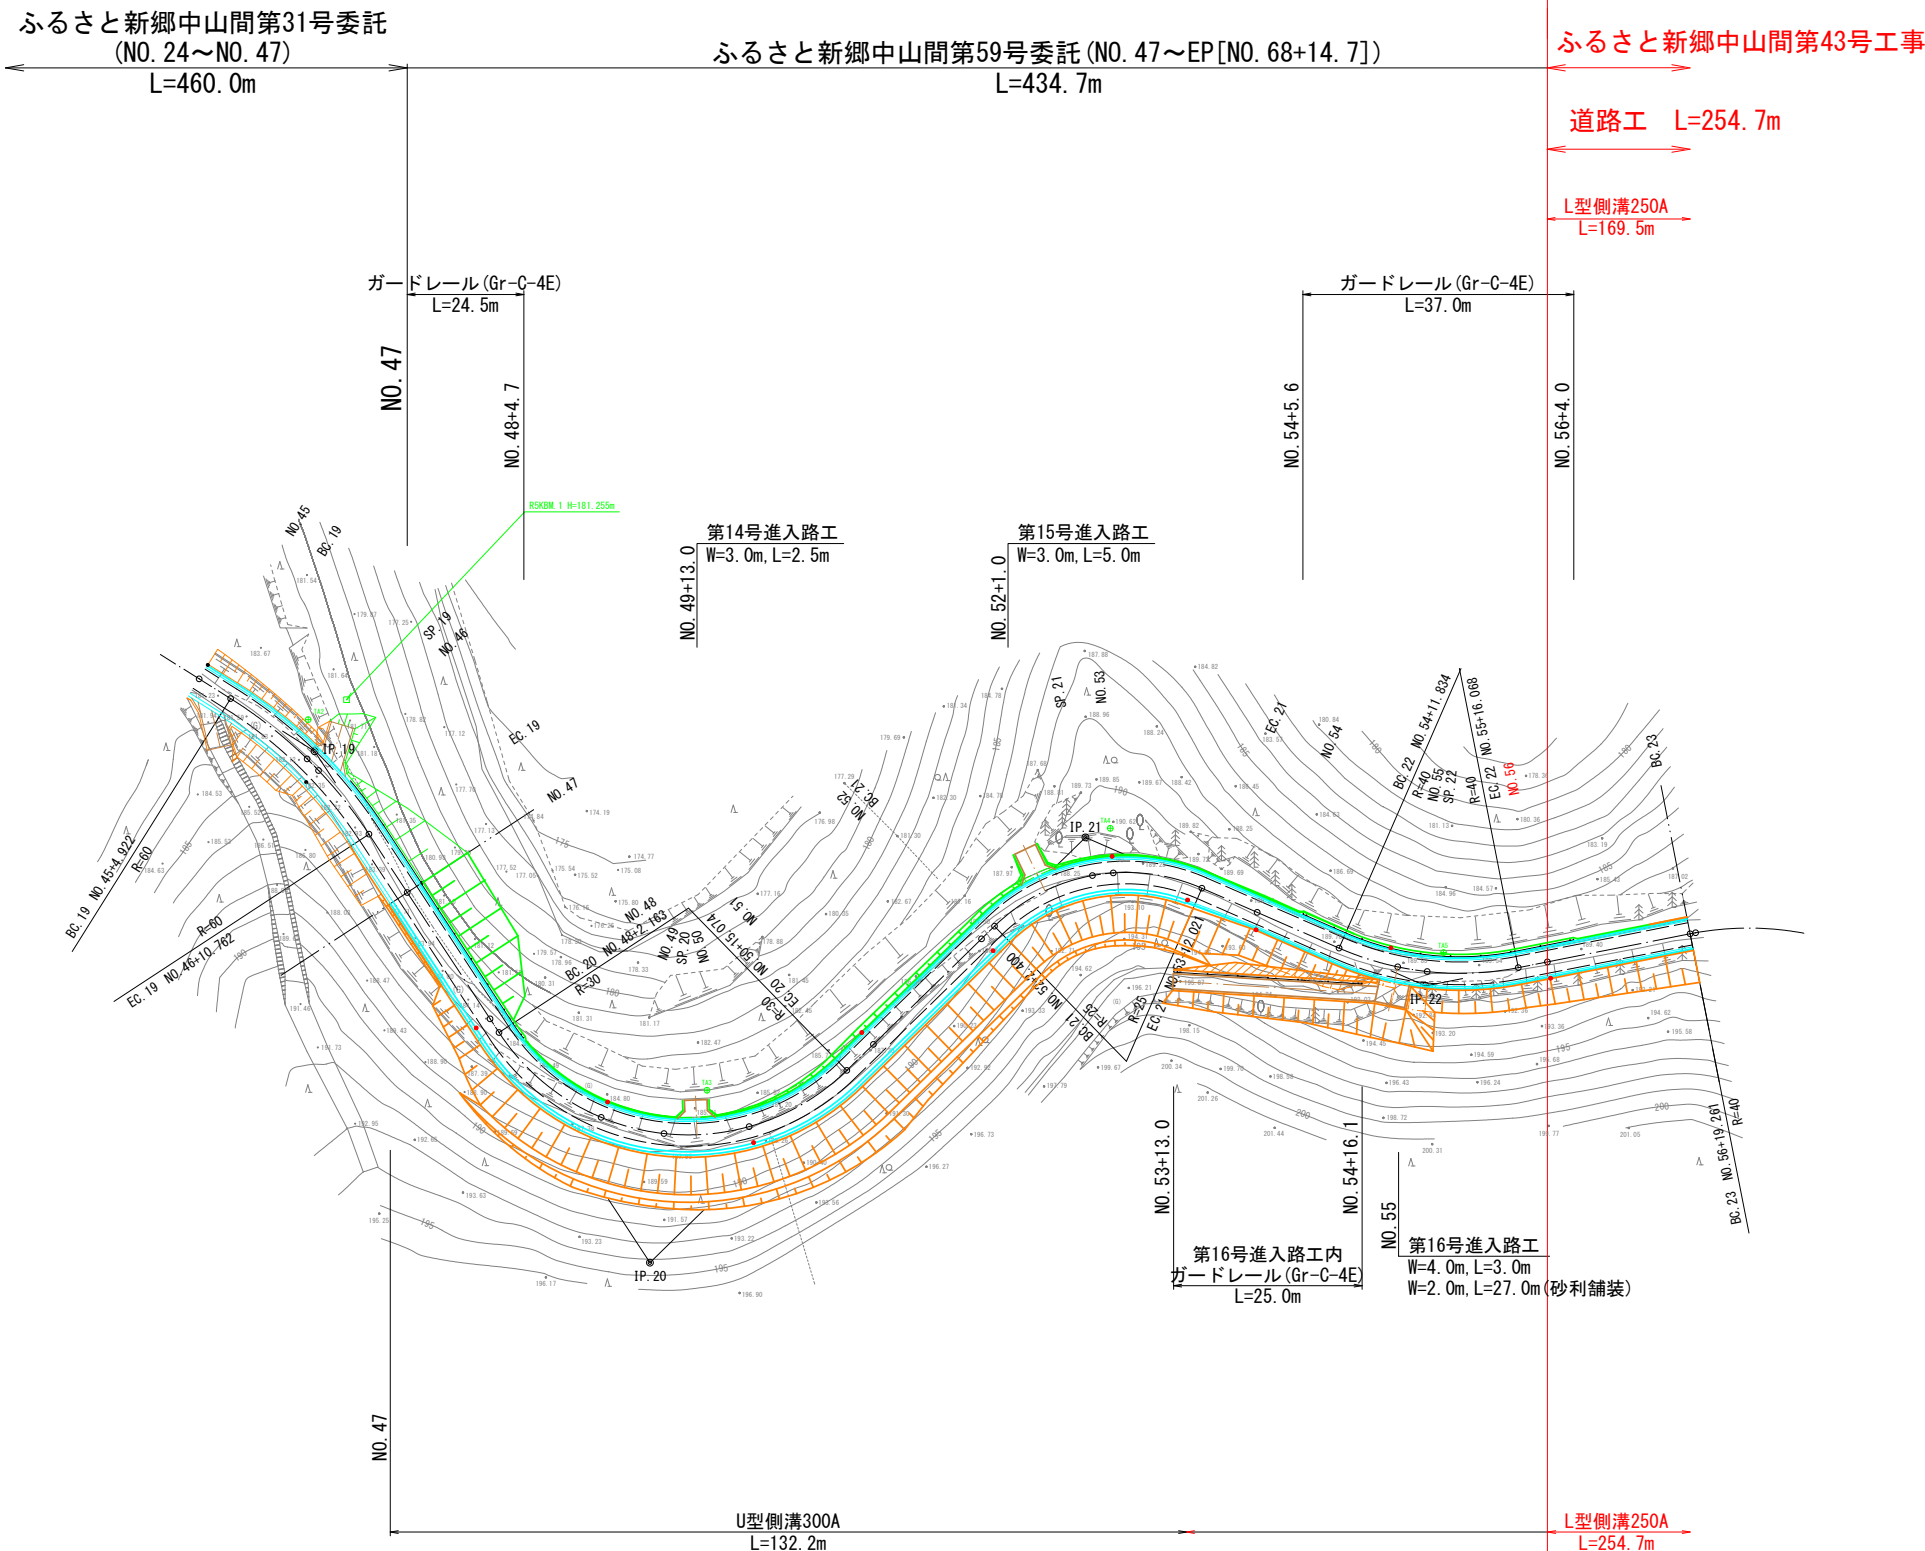

測 点	左			右		
	土中建込	Co建込	防護柵用	土中建込	Co建込	防護柵用
NO. 56						
NO. 57	○					
NO. 58						
NO. 59	○					
NO. 60				○		
NO. 61	○					
NO. 62				○		
NO. 63	○					
NO. 63+19.3	○					
NO. 64+9.3		○				
NO. 65				○		
NO. 66		○				
NO. 67				○		
NO. 68		○				
NO. 68+14.9						○
合 計	5	3	1	7	0	1

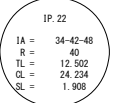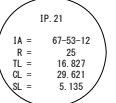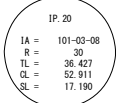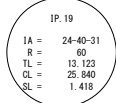

県営ふるさと新郷地区中山間地域総合整備事業
ふるさと新郷中山間第43号工事
No. 56~No. 68+14.7

図 面 の 名 称	図 面 番 号
平 面 図	2-1
縮 尺	(A1) S=1:500 (A3) S=1:1,000
事 業 名	県営ふるさと新郷地区中山間 地域総合整備事業
地 区 名	三戸郡新郷村大字西越 地区
路線名等	集落道：谷地向
工事名	ふるさと新郷中山間第43号工事
青森県三八農林水産事務所	

平面図

(A1) S=1:500
(A3) S=1:1,000

ふるさと新郷中山間第43号工事

道路工 L=254.7m

流末処理工 L=98.2m

L型側溝250A
L=169.5m

U型側溝300A
L=85.4m

NO. 68+14.4
第6集水樹工
B600-H800 (プレキャスト)
グレーチング蓋 (T-14t)

ガードレール (Gr-C-4E)
L=25.0m

NO. 66+3.0



幅員減少
(212)

NO. 68+13.95
EP (NO. 68+14.7)

第17号進入路工
W=3.0m, L=5.0m

第20号進入路工
W=2.5m, L=8.2m

第8号取付道路工
W=3.0m, L=5.0m

第7号取付道路工
W=2.0m, L=7.0m

NO. 59+9.0

NO. 62+10.5

NO. 63+10.0

第19号進入路工
W=2.0m, L=5.0m

第21号進入路工
W=3.0m, L=3.0m

第18号進入路工
W=2.0m, L=8.0m

第9号取付道路工
W=2.0m, L=5.0m

ガードレール (Gr-C-4E)
L=29.0m

L型側溝250A
L=254.7m

IP. 23
IA = 46-37-11
R = 40
TL = 17.225
CL = 32.547
SL = 3.555

IP. 24
IA = 71-34-37
R = 25
TL = 18.023
CL = 31.231
SL = 5.819

IP. 25
IA = 52-05-30
R = 55
TL = 26.980
CL = 50.004
SL = 6.217

IP. 26
IA = 10-07-19
R = 100
TL = 8.366
CL = 17.666
SL = 0.391

IP. 27
IA = 31-59-48
R = 50
TL = 14.336
CL = 27.922
SL = 2.015

県営ふるさと新郷地区中山間地域総合整備事業
ふるさと新郷中山間第43号工事
No. 56~No. 68+14.7


図 面 の 名 称		図 面 番 号
平面図		2-2
縮 尺 (A1) S=1:500 (A3) S=1:1,000		
事業名	県営ふるさと新郷地区中山間 地域総合整備事業	
地区名	三戸郡新郷村大字西越 地区	
路線名等	集落道：谷地向	
工事名	ふるさと新郷中山間第43号工事	
青森県三八農林水産事務所		

第3号流末処理工

平面図

(A1) S=1:200
(A3) S=1:400

ふるさと新郷中山間第43号工事

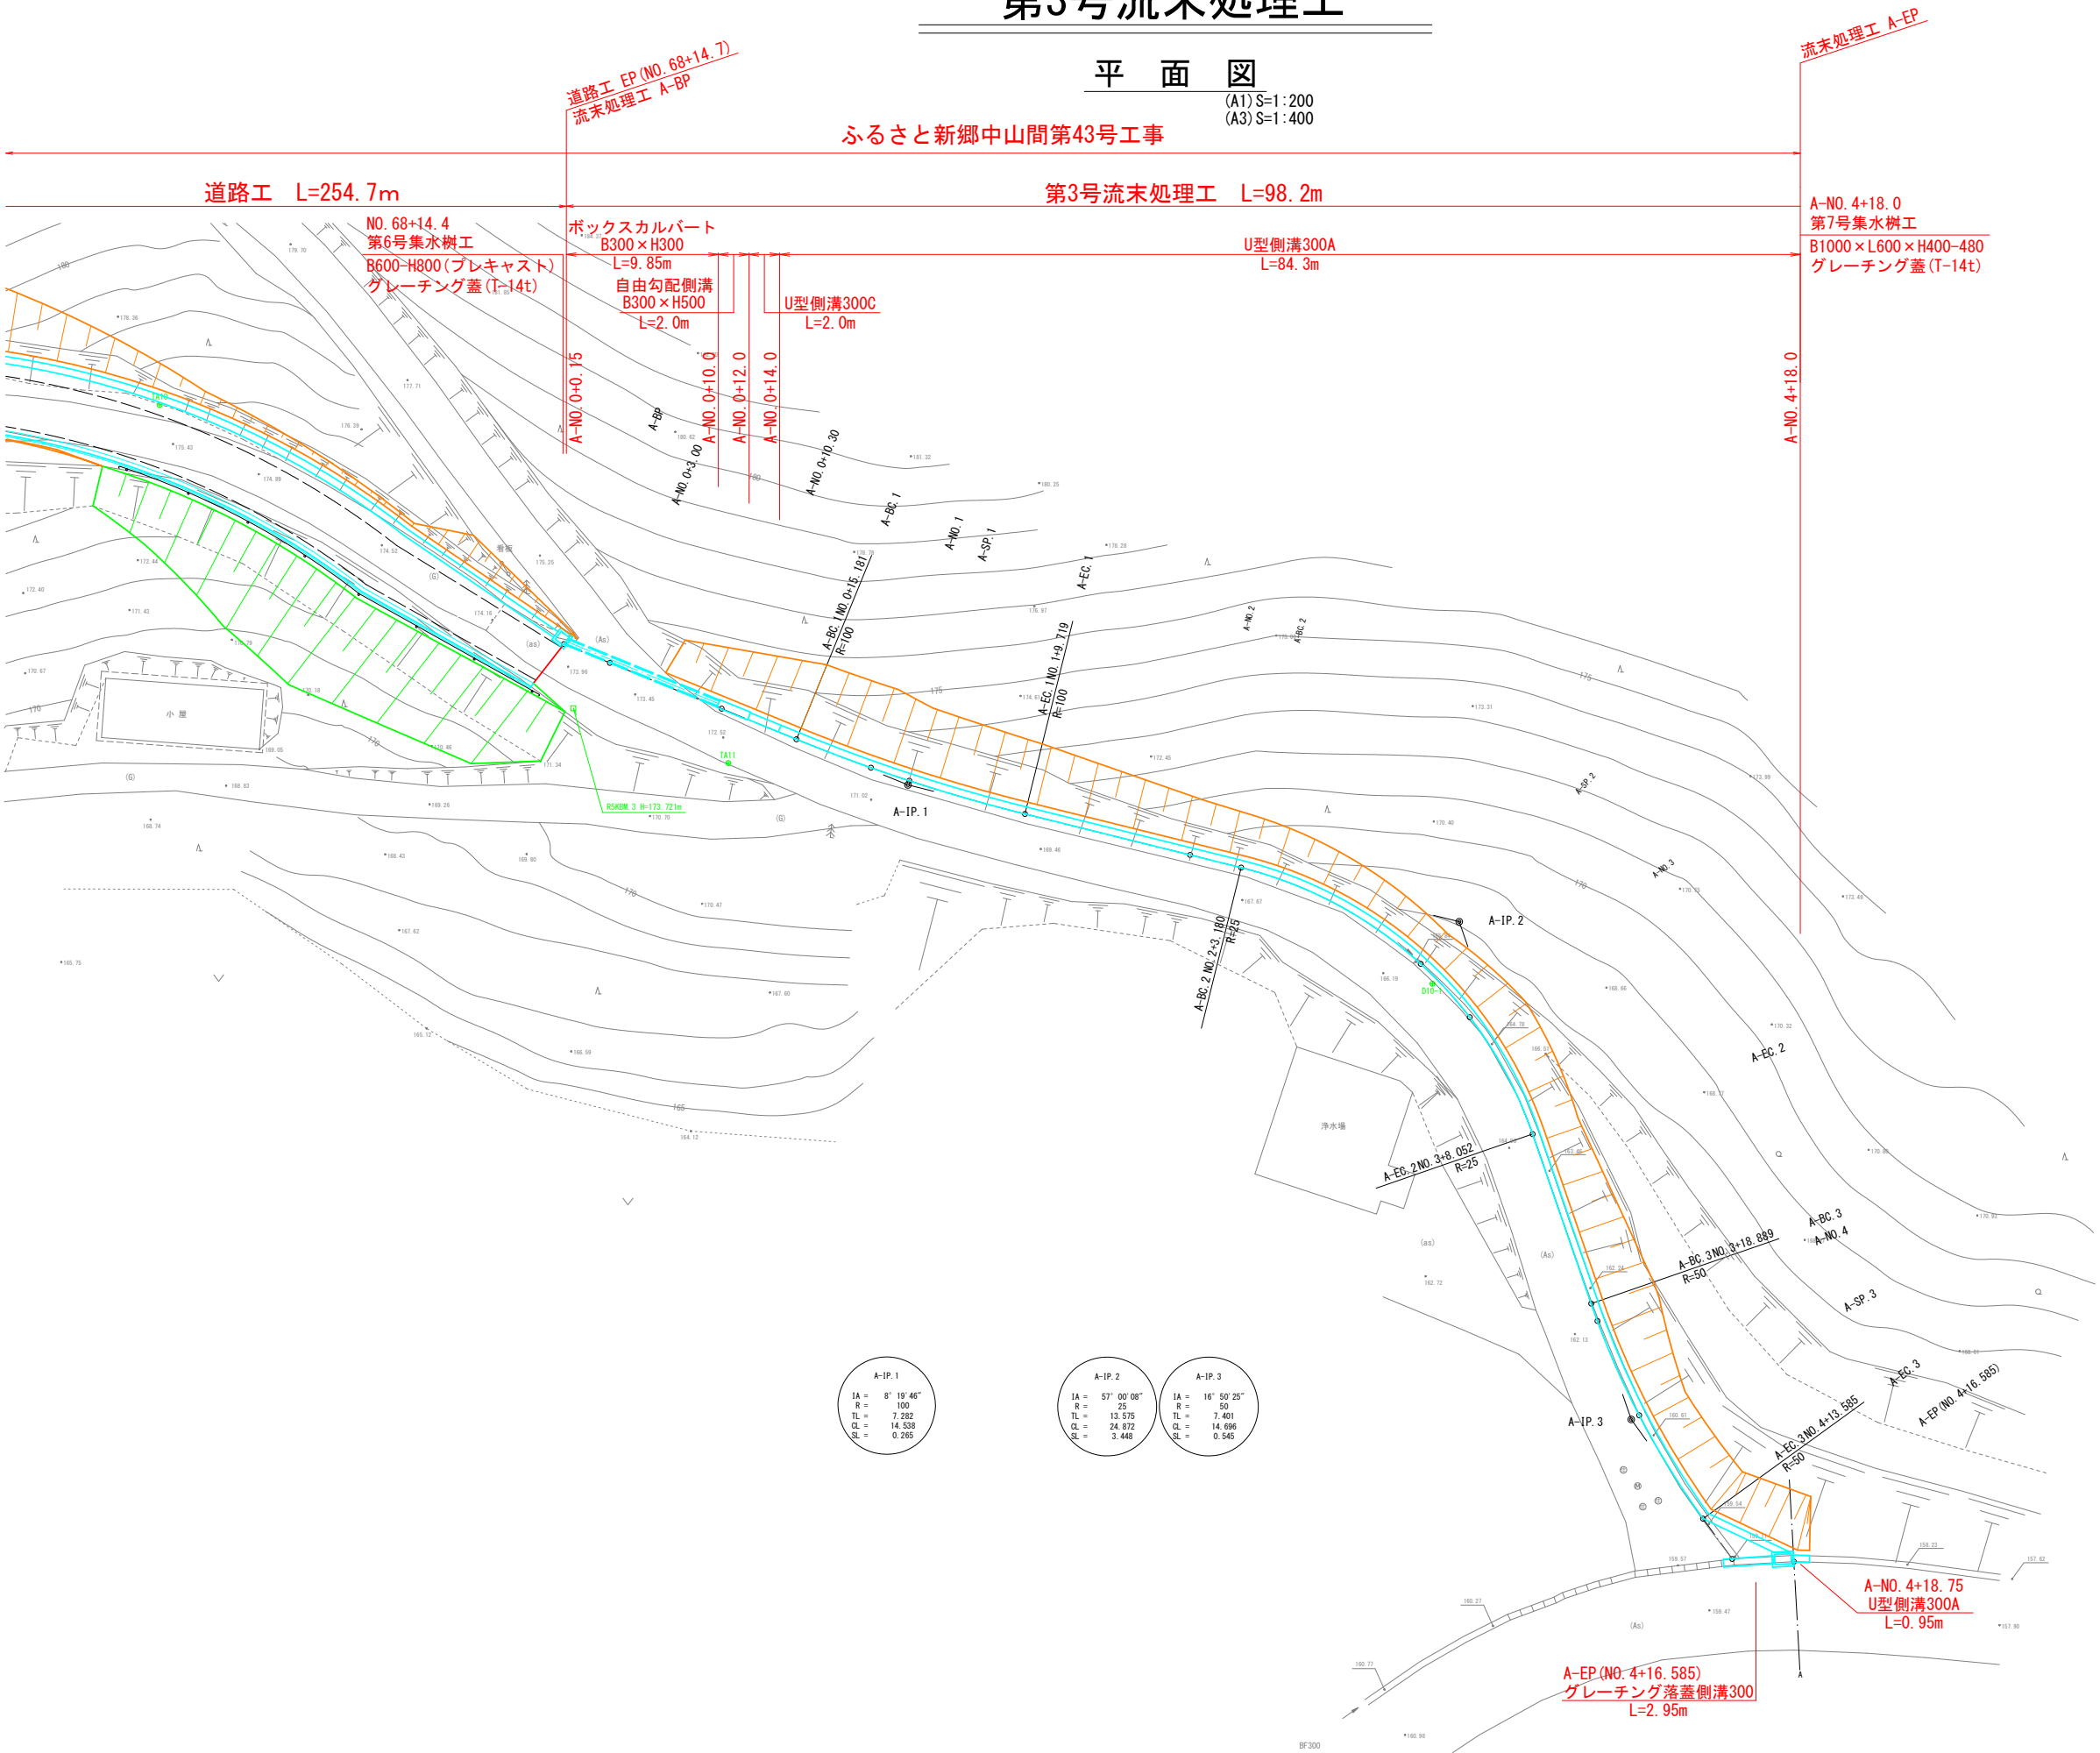

A-IP. 1
IA = 8° 19' 45"
R = 100
TL = 7.282
CL = 14.538
SL = 0.265

A-IP. 2
IA = 57° 00' 08"
R = 25
TL = 13.575
CL = 24.872
SL = 3.448


A-IP. 3
IA = 16° 50' 25"
R = 50
TL = 7.401
CL = 14.696
SL = 0.545

県営ふるさと新郷地区中山間地域総合整備事業
ふるさと新郷中山間第43号工事
No. 56~No. 68+14. 7

図面の名称	図面番号
第3号流末処理工 平面図 縮尺 (A1) S=1:200 (A3) S=1:400	2-3
事業名	県営ふるさと新郷地区中山間 地域総合整備事業
地区名	三戸郡新郷村大字西越 地区
路線名等	集落道：谷地向
工事名	ふるさと新郷中山間第43号工事
青森県三八農林水産事務所	

縦断図

(A1) V=1:100, H=1:500
(A3) V=1:200, H=1:1,000

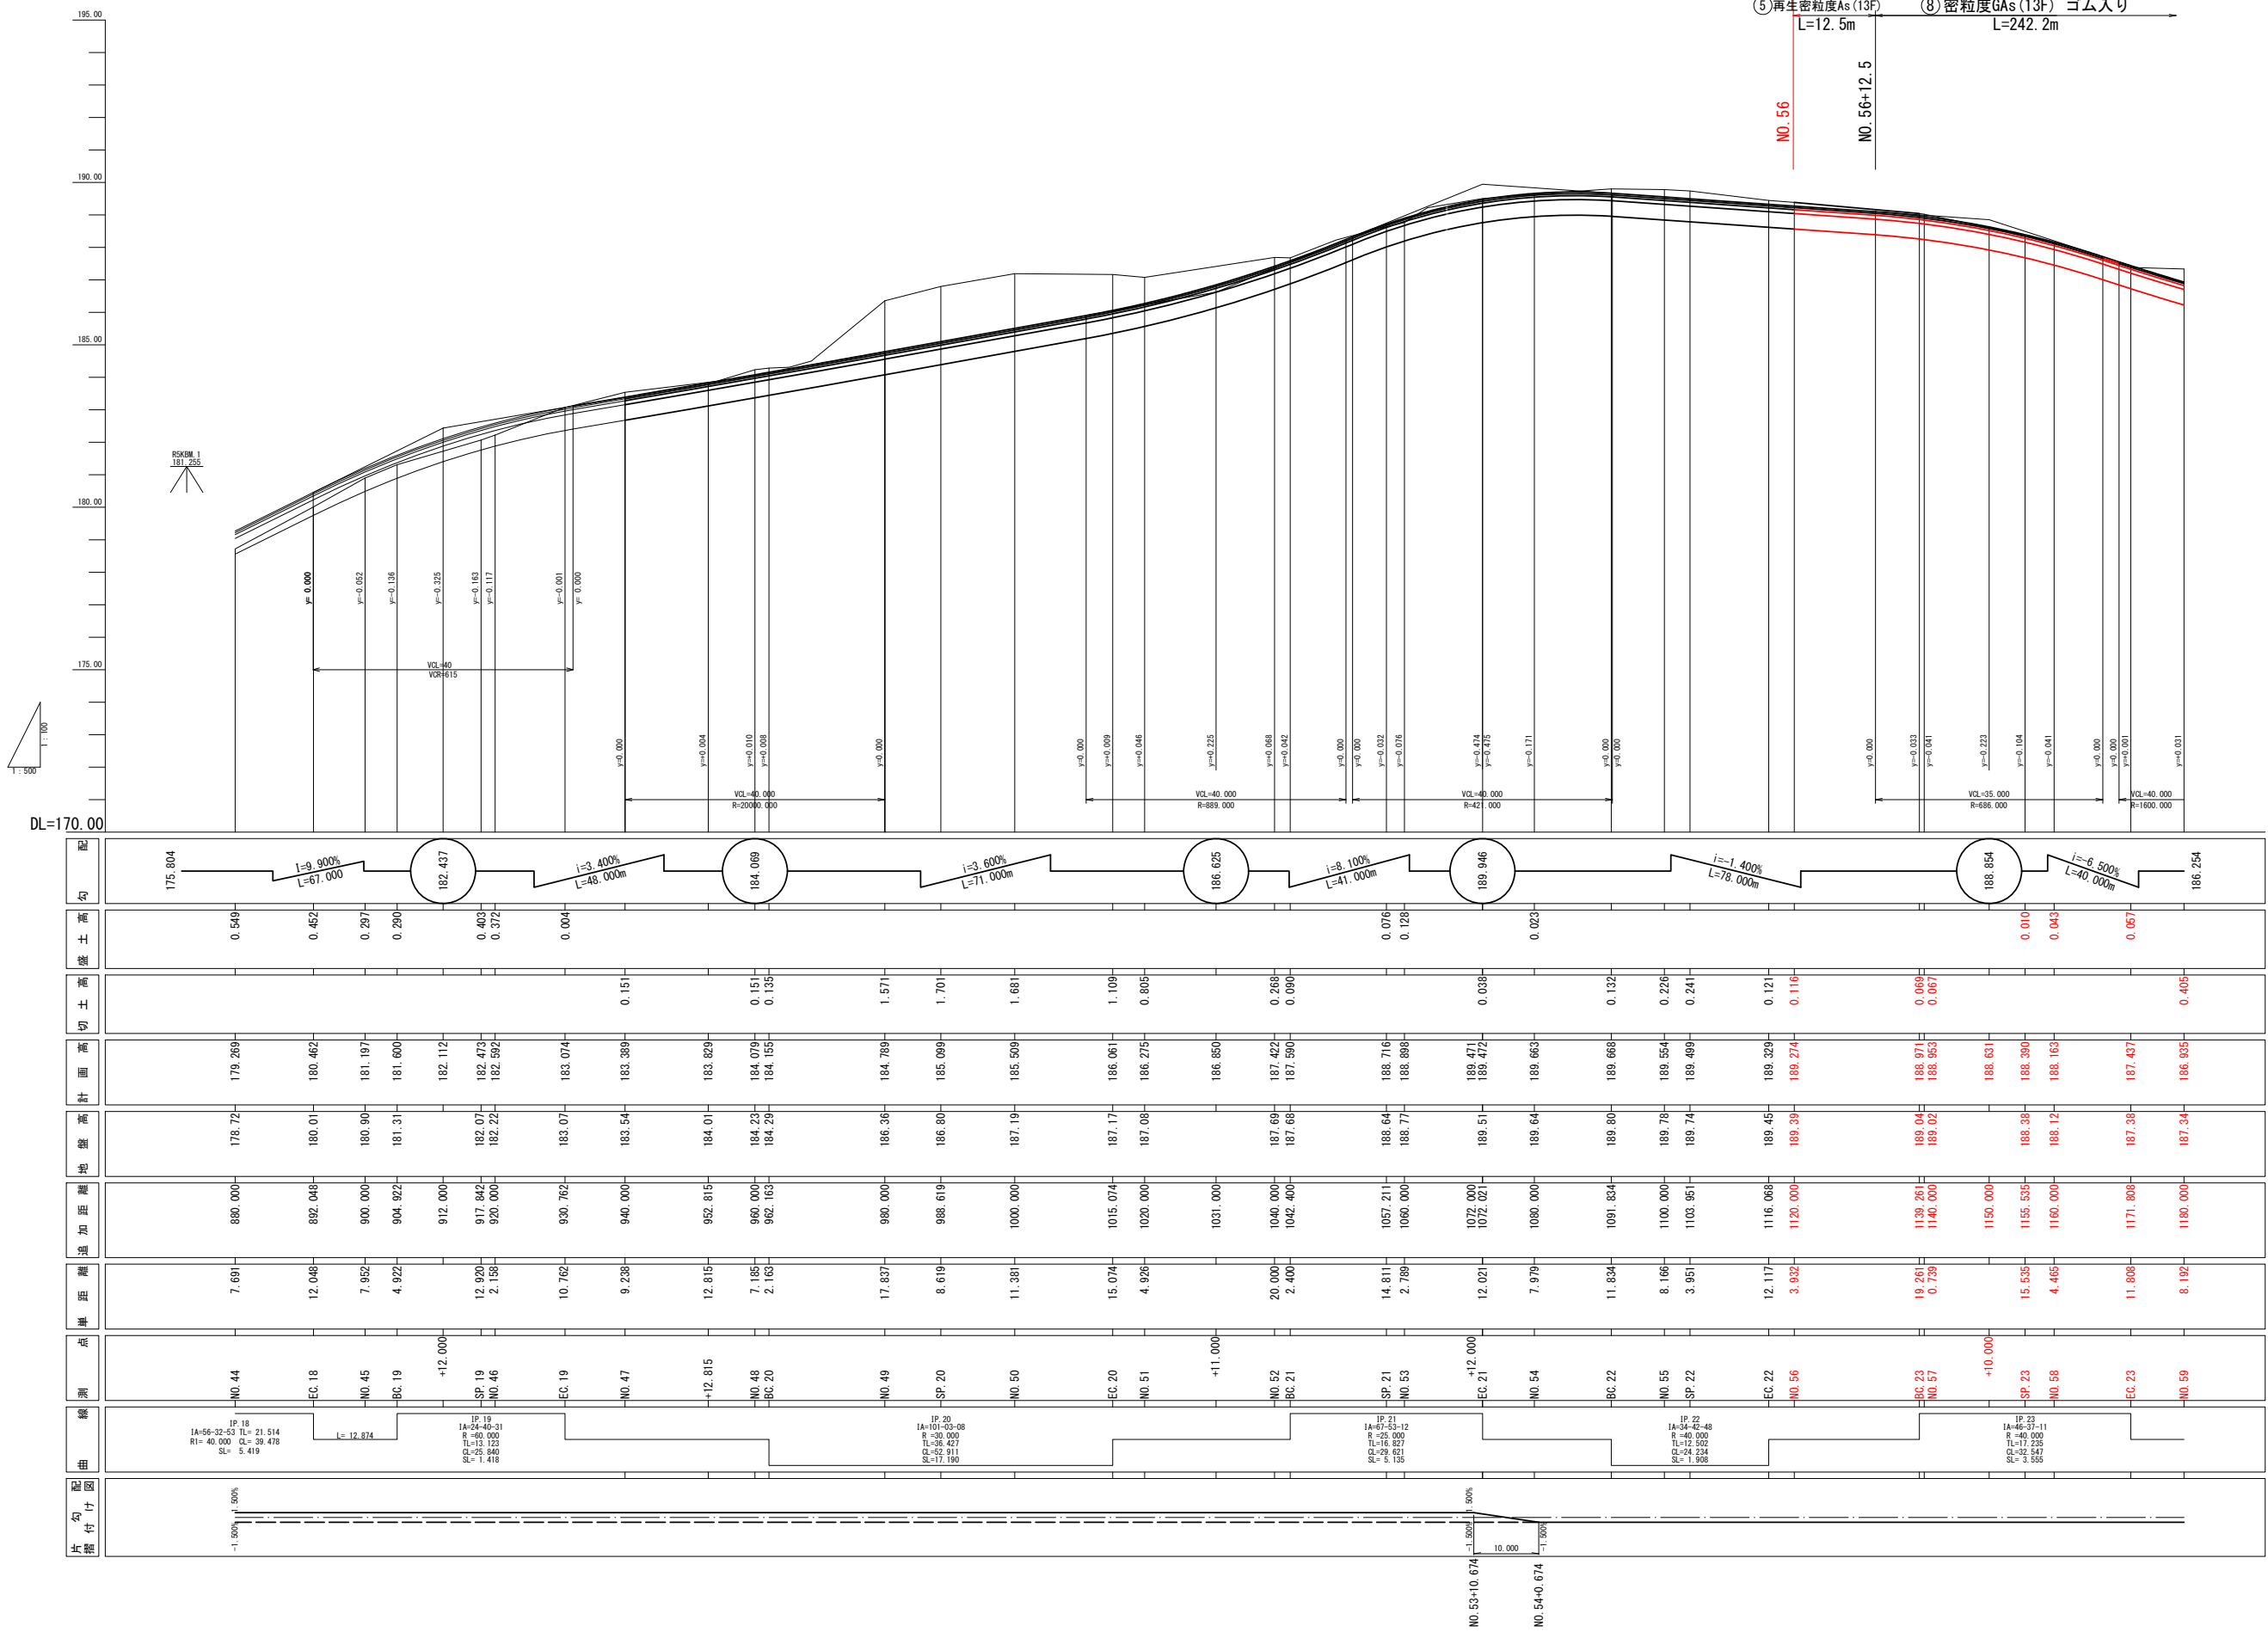

起点
BP (NO. 56)

ふるさと新郷中山間第43号工事

⑤再生密粒度As (13F)
L=12.5m

⑧密粒度Gs (13F) ゴム入り
L=242.2m

NO. 56


NO. 56+12.5

県営ふるさと新郷地区中山間地域総合整備事業
ふるさと新郷中山間第43号工事
No. 56~No. 68:14.7

図 面 の 名 称		図 面 番 号
縦断図 NO. 44~NO. 59 縮 尺 (A1) V=1:100, H=1:500 (A3) V=1:200, H=1:1,000		3-1
事 業 名	県営ふるさと新郷地区中山間 地域総合整備事業	
地 区 名	三戸郡新郷村大字西越 地区	
路線名等	集落道：谷地向	
工事名	ふるさと新郷中山間第43号工事	
青森県三八農林水産事務所		

縦断図

(A1) V=1:100, H=1:500
(A3) V=1:200, H=1:1,000

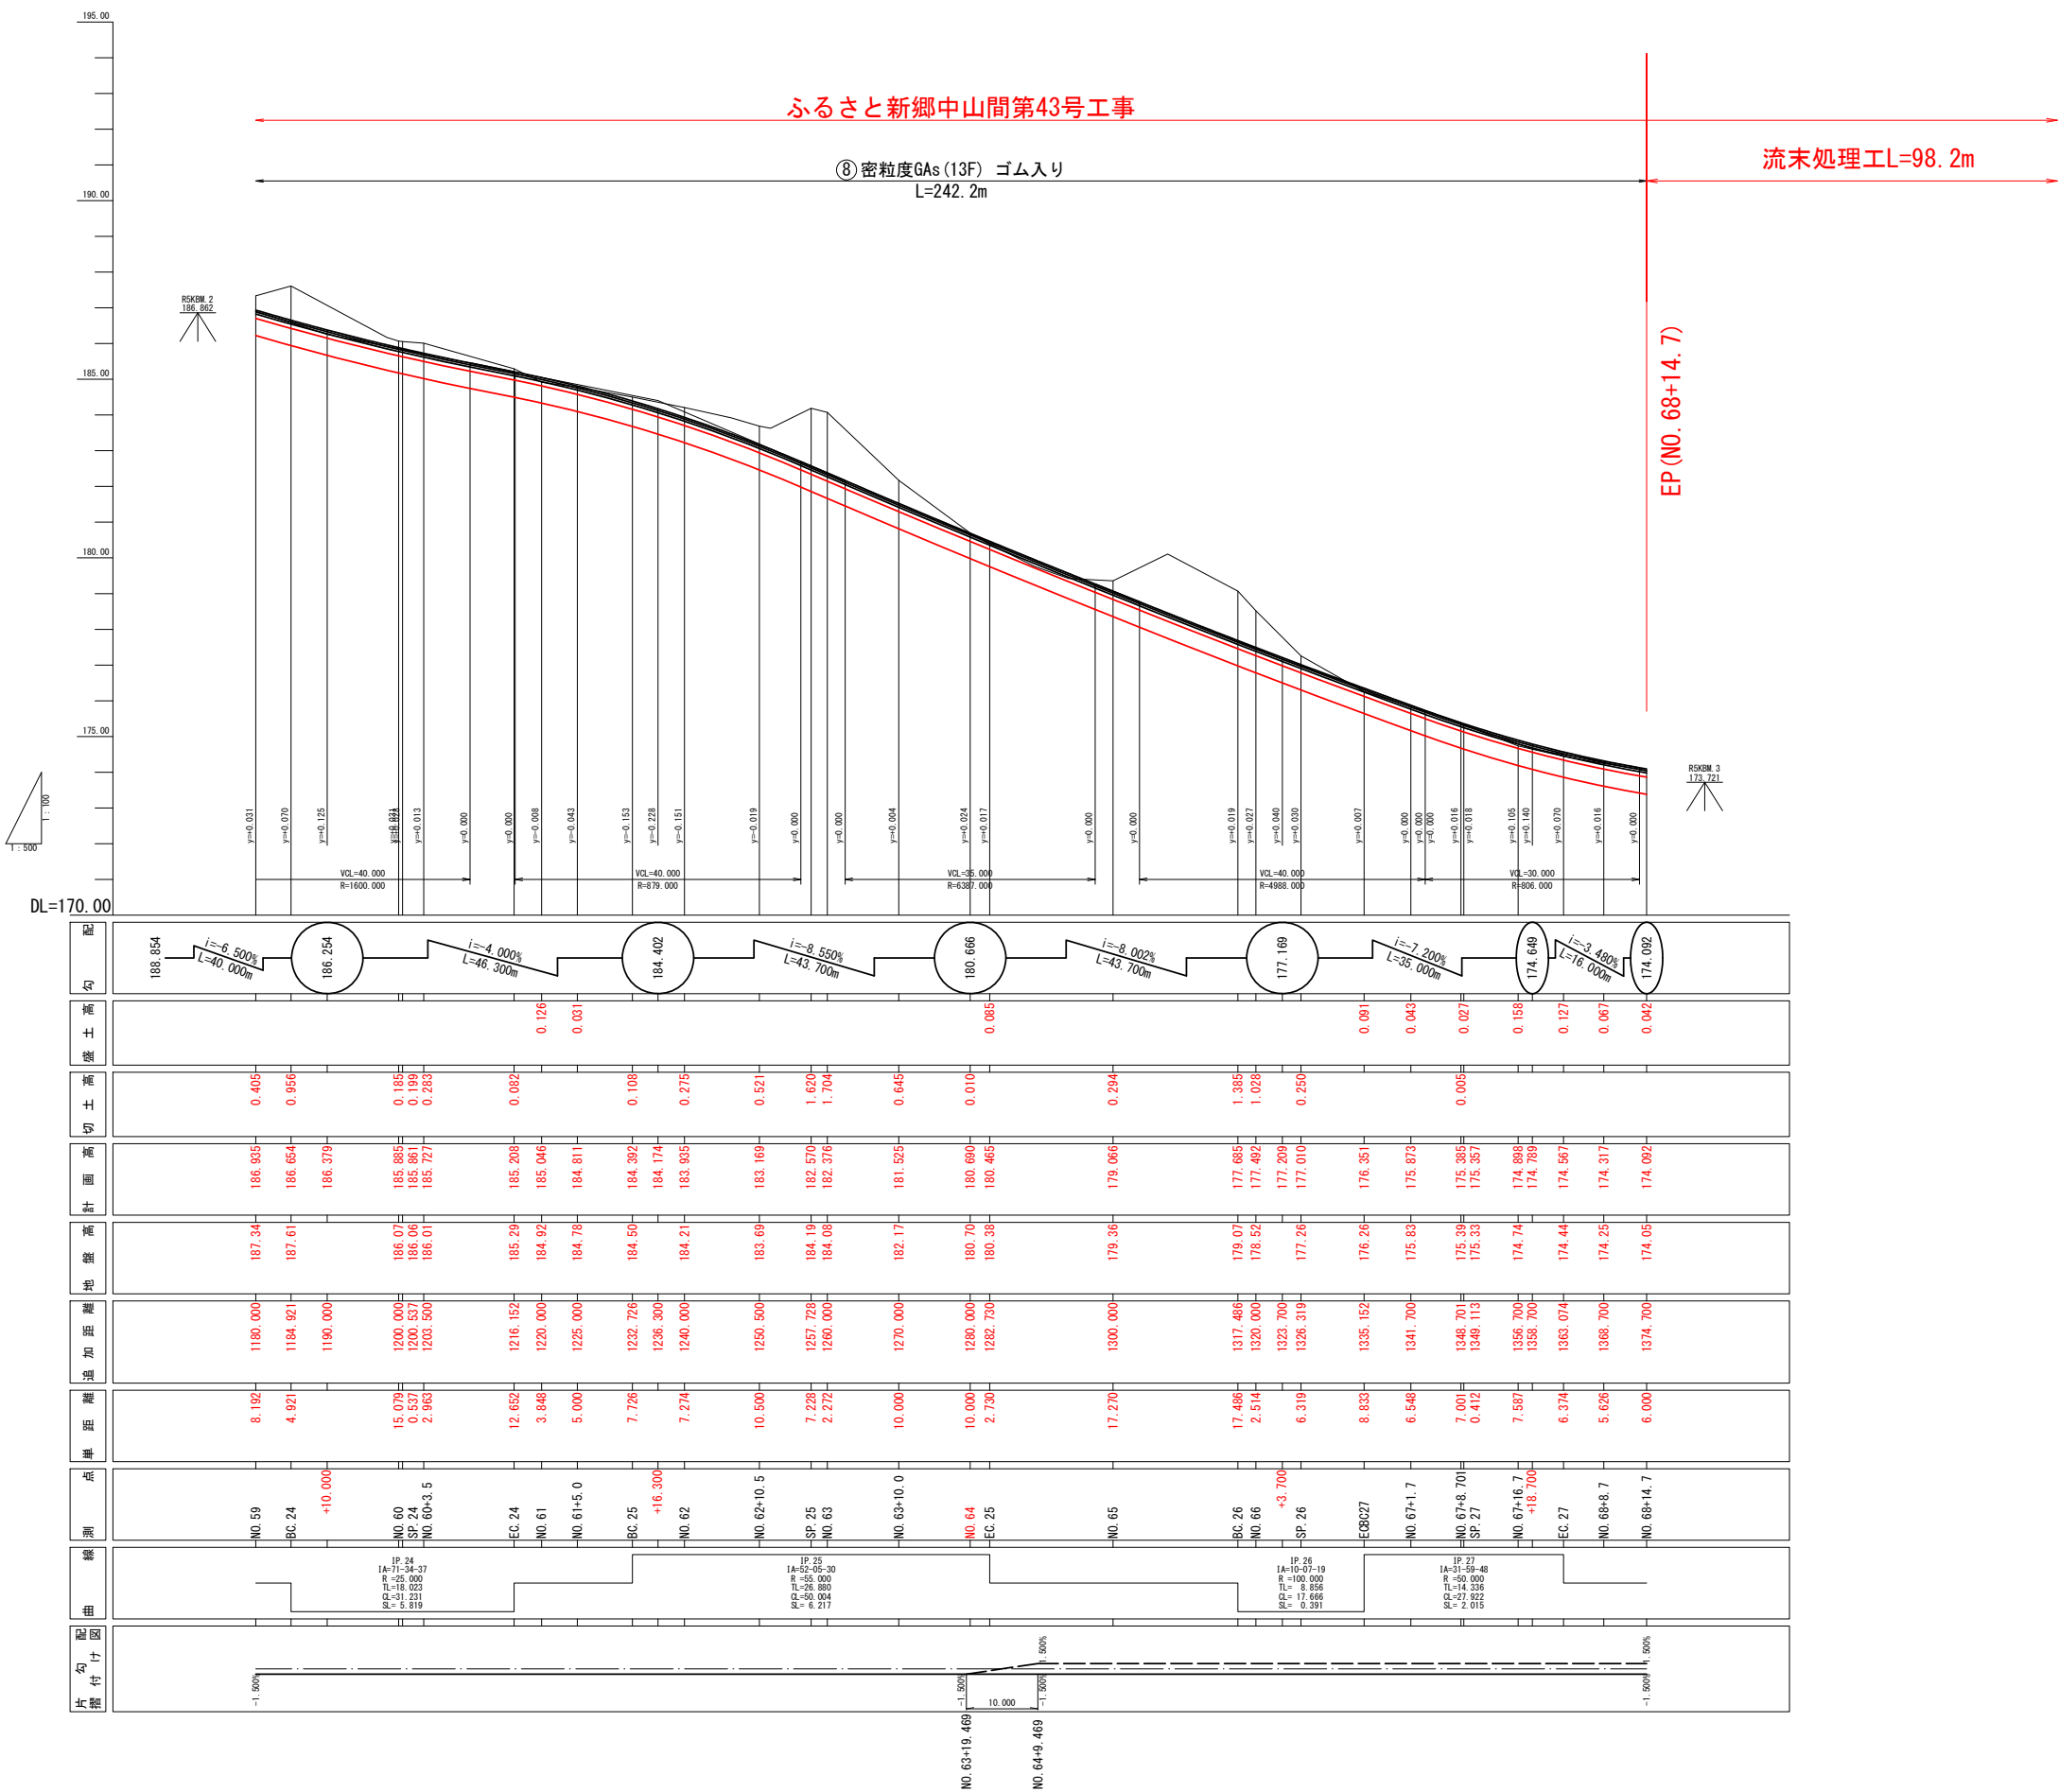

県営ふるさと新郷地区中山間地域総合整備事業
ふるさと新郷中山間第43号工事
No. 56～No. 68+14.7

図 面 の 名 称		図面番号
縦断図 No. 59～EP (No. 68+14.7) 縮 尺 (A1) V=1:100, H=1:500 (A3) V=1:200, H=1:1,000		3-2
事業名	県営ふるさと新郷地区中山間地域総合整備事業	
地区名	三戸郡新郷村大字西越 地区	
路線名等	集落道：谷地向	
工事名	ふるさと新郷中山間第43号工事	
青森県三戸農林水産事務所		


縦断図

ふるさと新郷中山間第43号工事

道路工 L=254.7m


流末处理工 A-EP

A-N0. 4+18.0

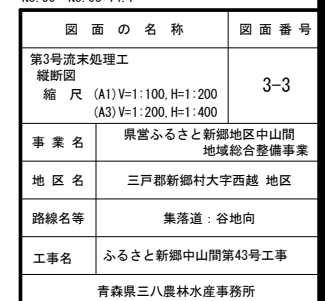

道路標準断面図


(A1) S=1:30
(A1) S=1:60

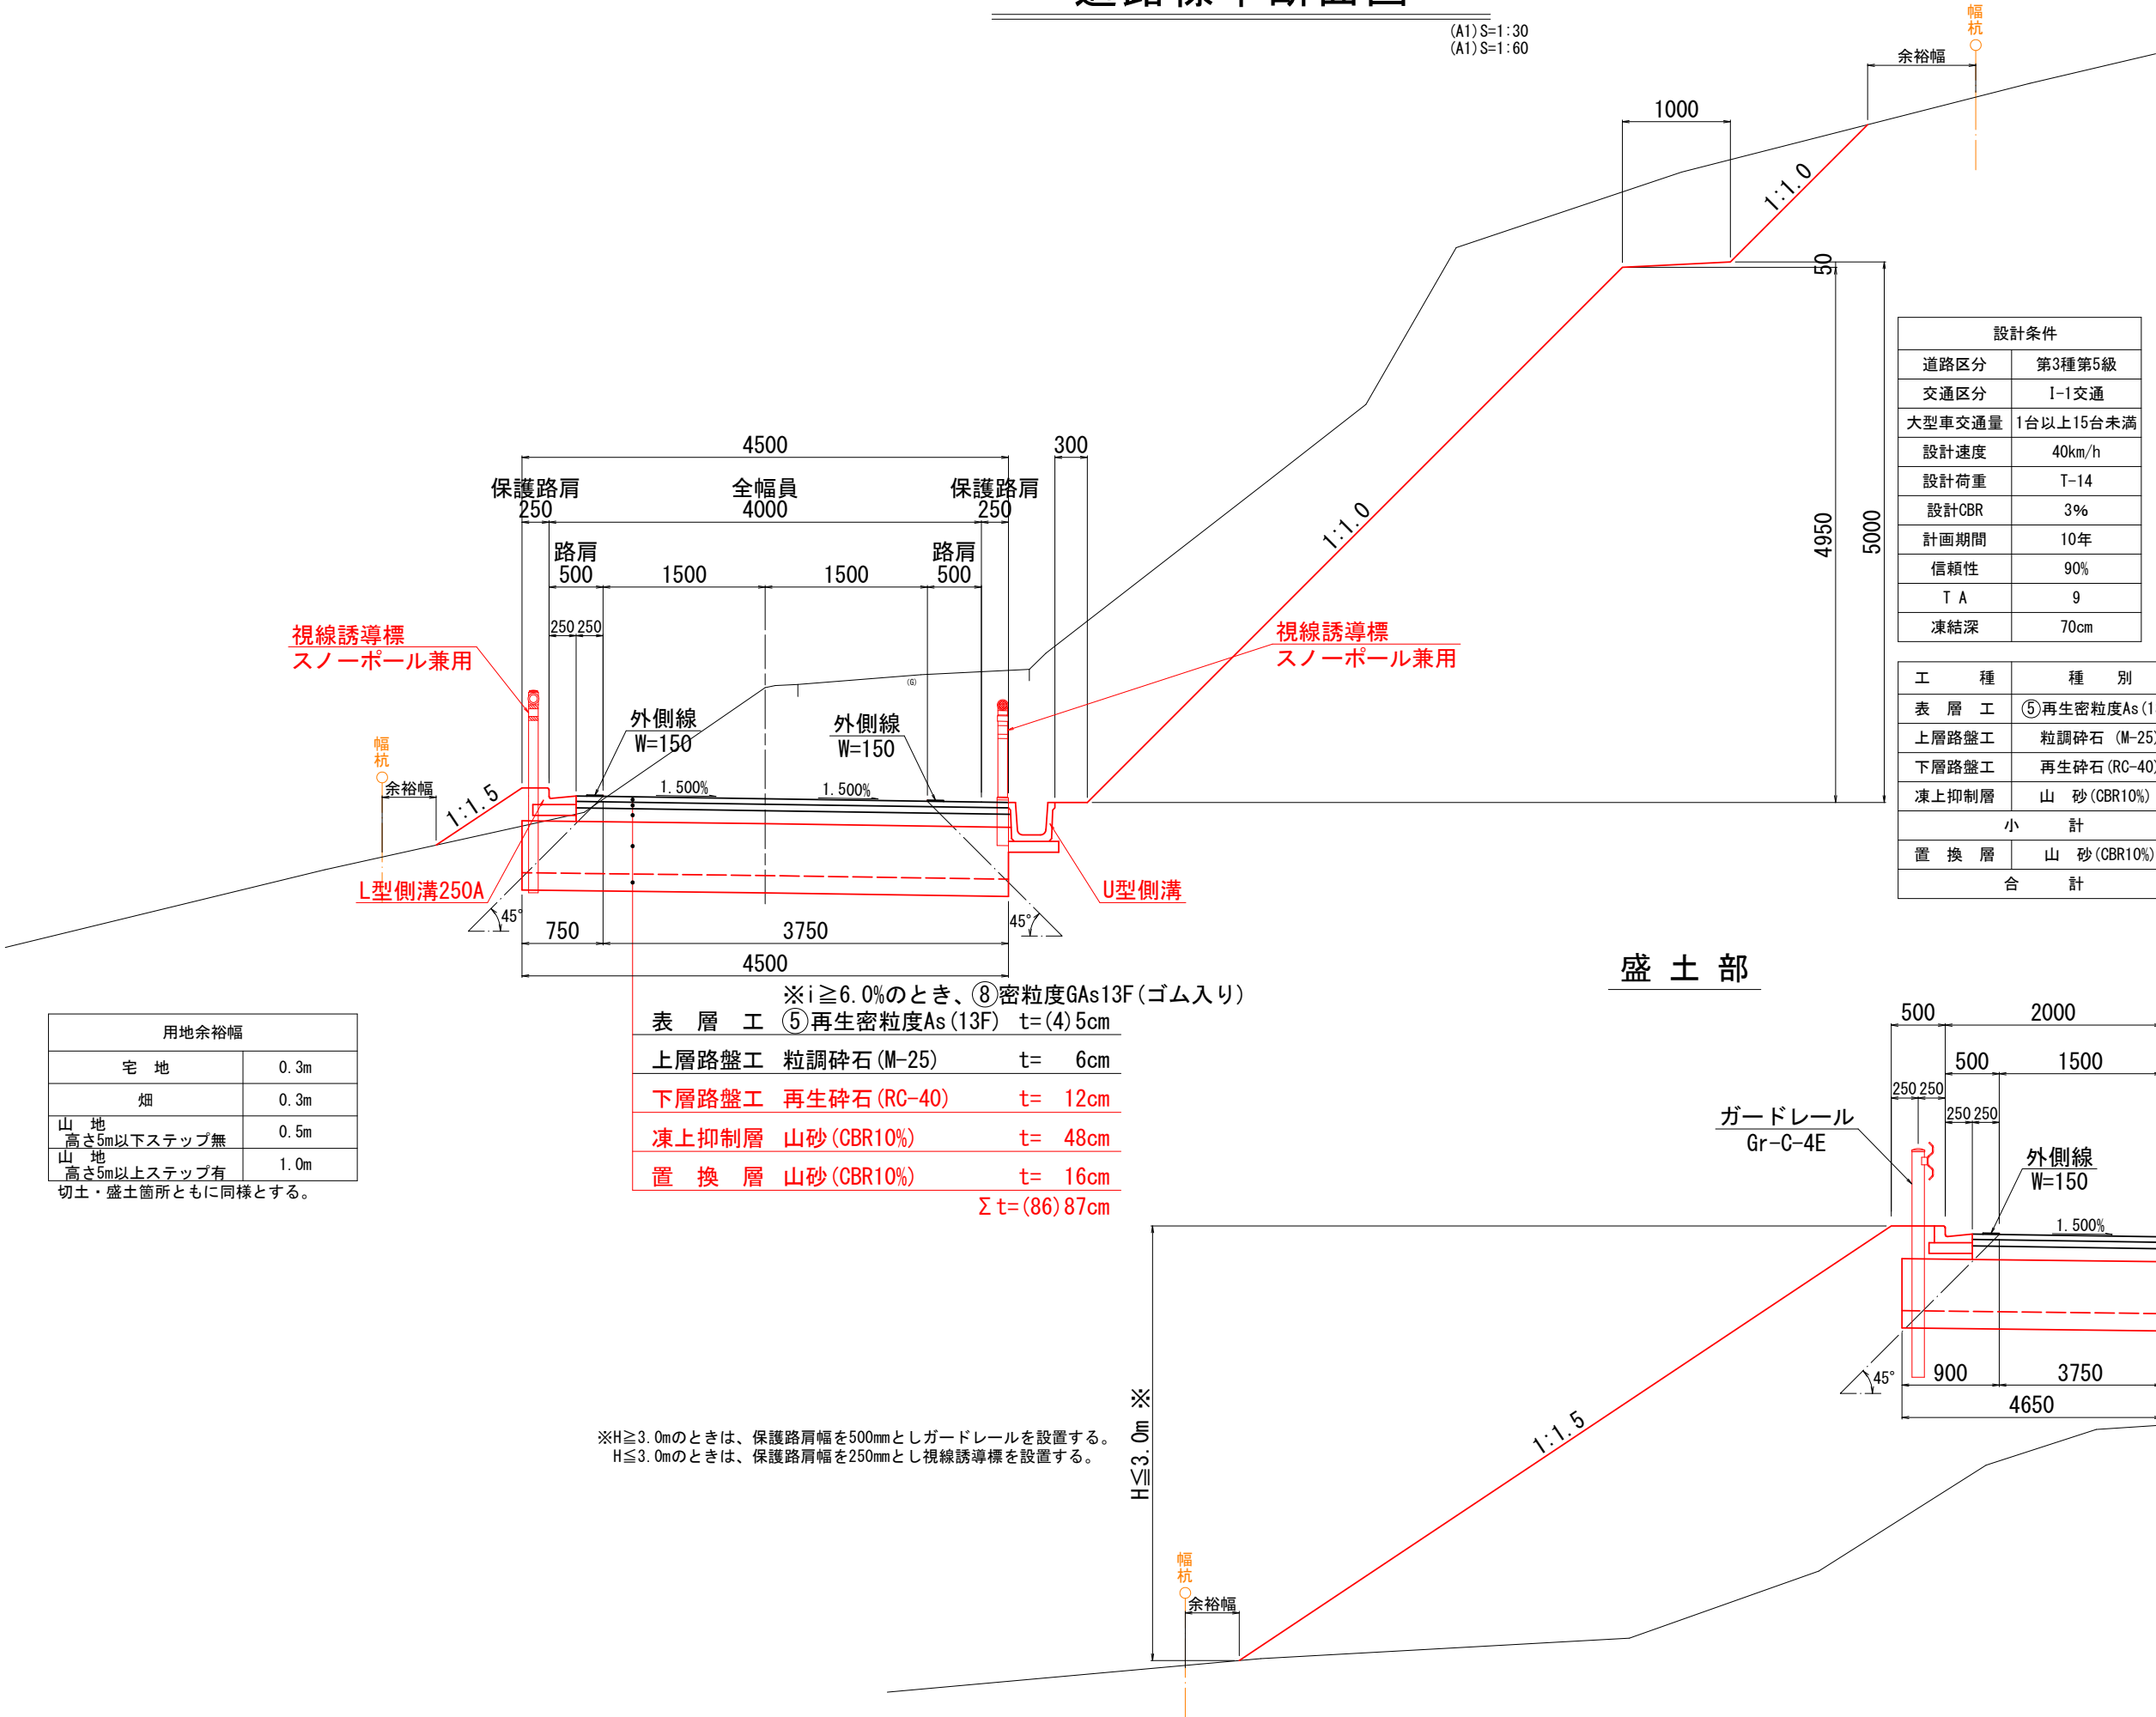

設計条件	
道路区分	第3種第5級
交通区分	I-I交通
大型車交通量	1台以上15台未満
設計速度	40km/h
設計荷重	T-14
設計CBR	3%
計画期間	10年
信頼性	90%
T A	9
凍結深	70cm

工 種	種 別	施工厚	T A	
表 層 工	⑤再生密粒度As (13F)	t= (4) 5cm	4 × 1.00	4.00
上層路盤工	粒調碎石 (M-25)	t= 6cm	6 × 0.35	2.10
下層路盤工	再生碎石 (RC-40)	t= 12cm	12 × 0.25	3.00
凍上抑制層	山 砂 (CBR10%)	t= 48cm	—	—
小 計		t= (70) 71cm		9.10
置 換 層	山 砂 (CBR10%)	t= 16cm	—	—
合 計		t= (86) 87cm		9.10

盛 土 部

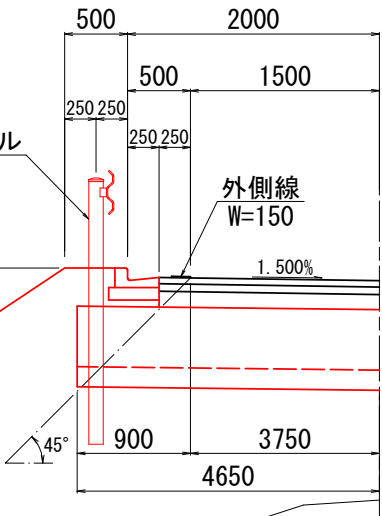


※安全施設(ガードレール)箇所の凍上抑制層、置換層の幅員はW=4650とする。

県営ふるさと新郷地区中山間地域総合整備事業 ふるさと新郷中山間第43号工事 No. 56~No. 68+14. 7	
図 面 の 名 称	図 面 番 号
道路標準断面図	4-1
縮 尺 (A1) S=1:30 (A3) S=1:60	
事 業 名	県営ふるさと新郷地区中山間 地域総合整備事業
地 区 名	三戸郡新郷村大字西越 地区
路線名等	集落道：谷地向
工事名	ふるさと新郷中山間第43号工事
青森県三八農林水産事務所	

道路標準断面図

(A1) S=1:30
(A1) S=1:60

N0. 53+10. 674~N0. 64+9. 469区間

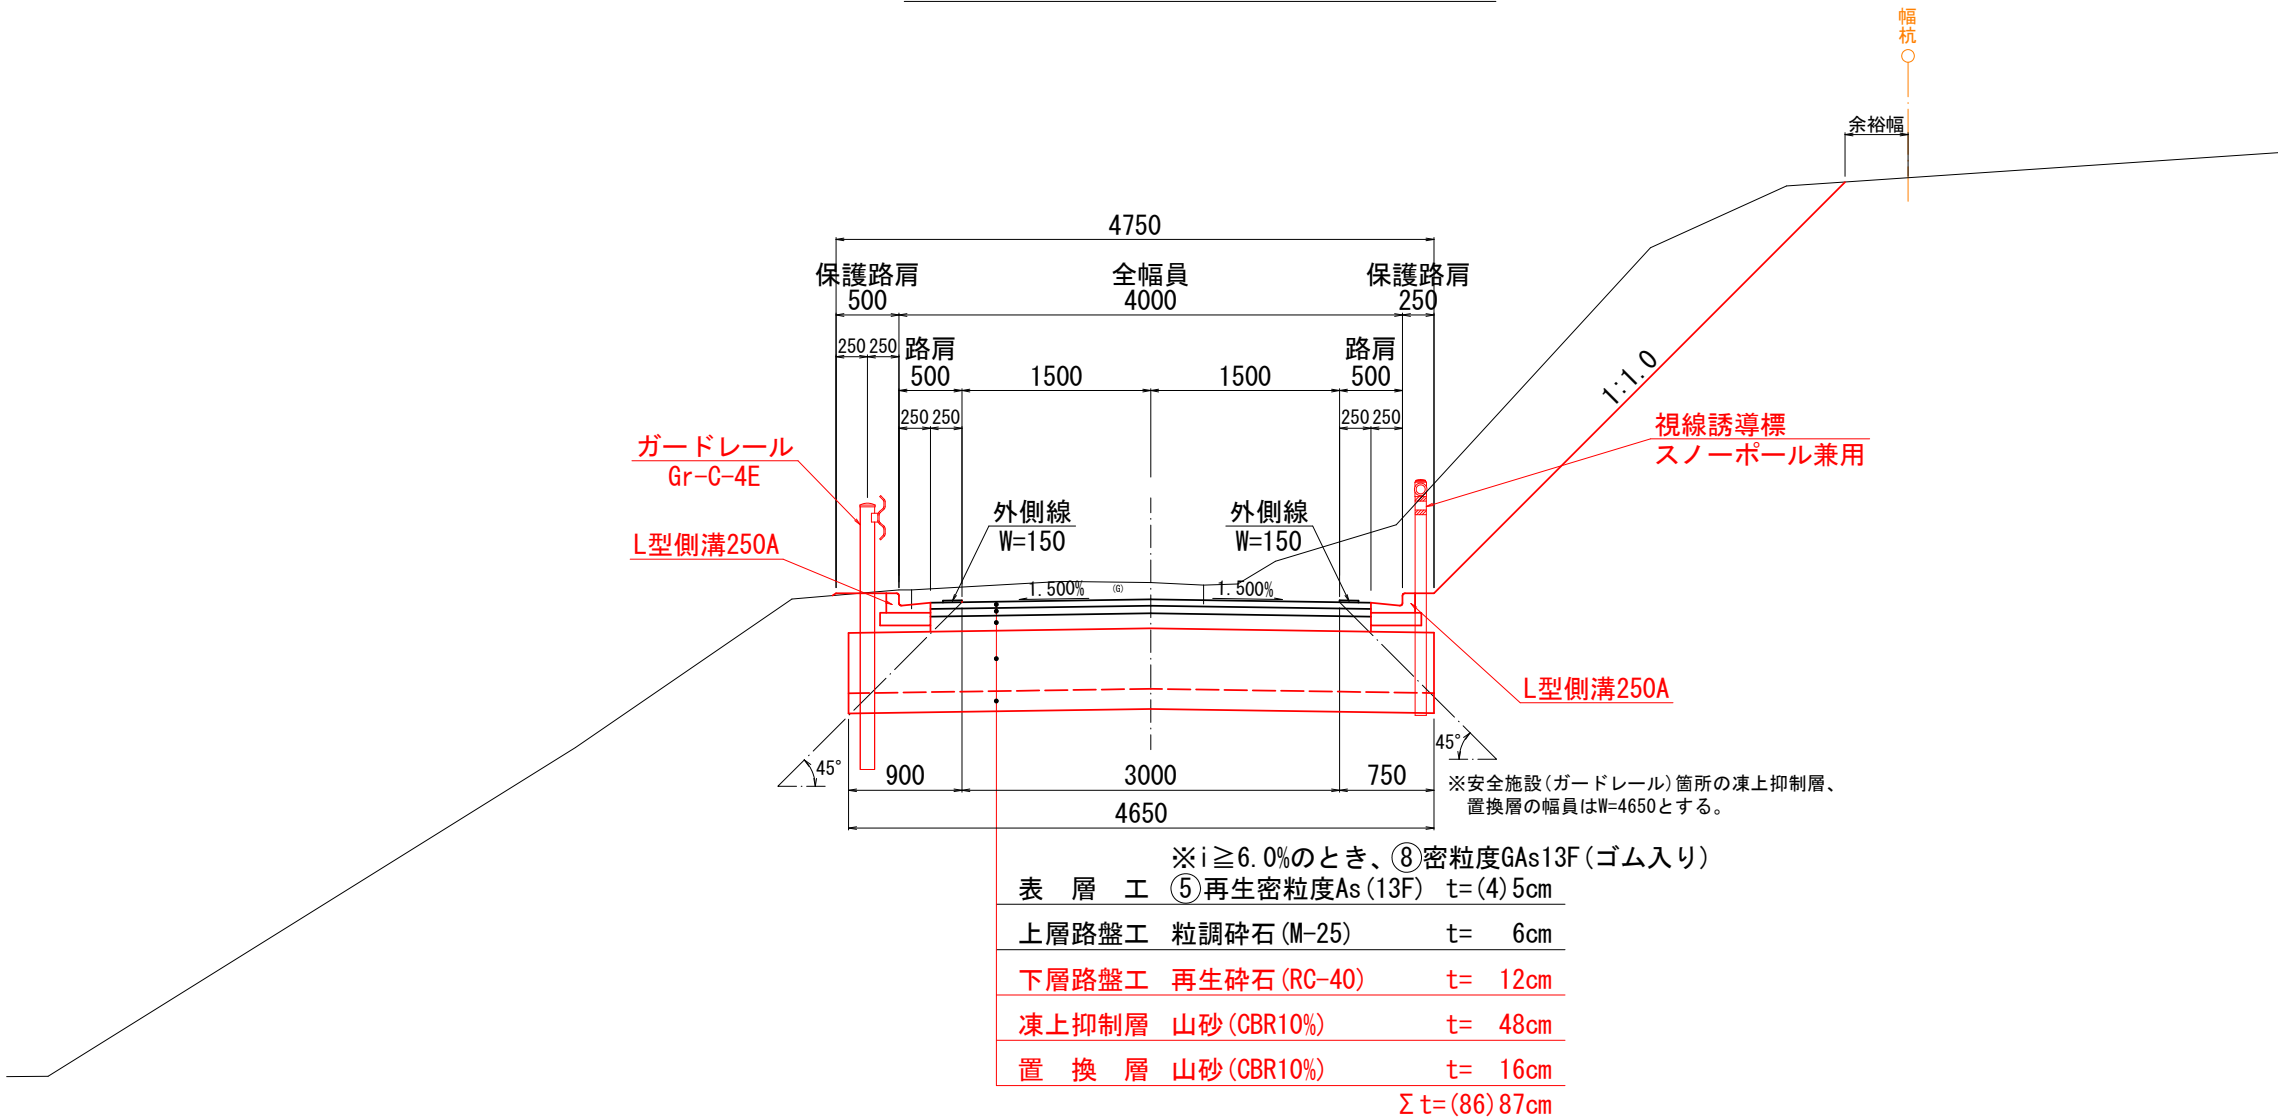


県営ふるさと新郷地区中山間地域総合整備事業
ふるさと新郷中山間第43号工事
No. 56~No. 68+14.7

図面の名称	図面番号
道路標準断面図	4-2
縮尺 (A1) S=1:30 (A3) S=1:60	
事業名	県営ふるさと新郷地区中山間 地域総合整備事業
地区名	三戸郡新郷村大字西越 地区
路線名等	集落道：谷地向
工事名	ふるさと新郷中山間第43号工事
青森県三八農林水産事務所	

第3号流末処理工

標準断面図


(A1) S=1:20
(A3) S=1:40

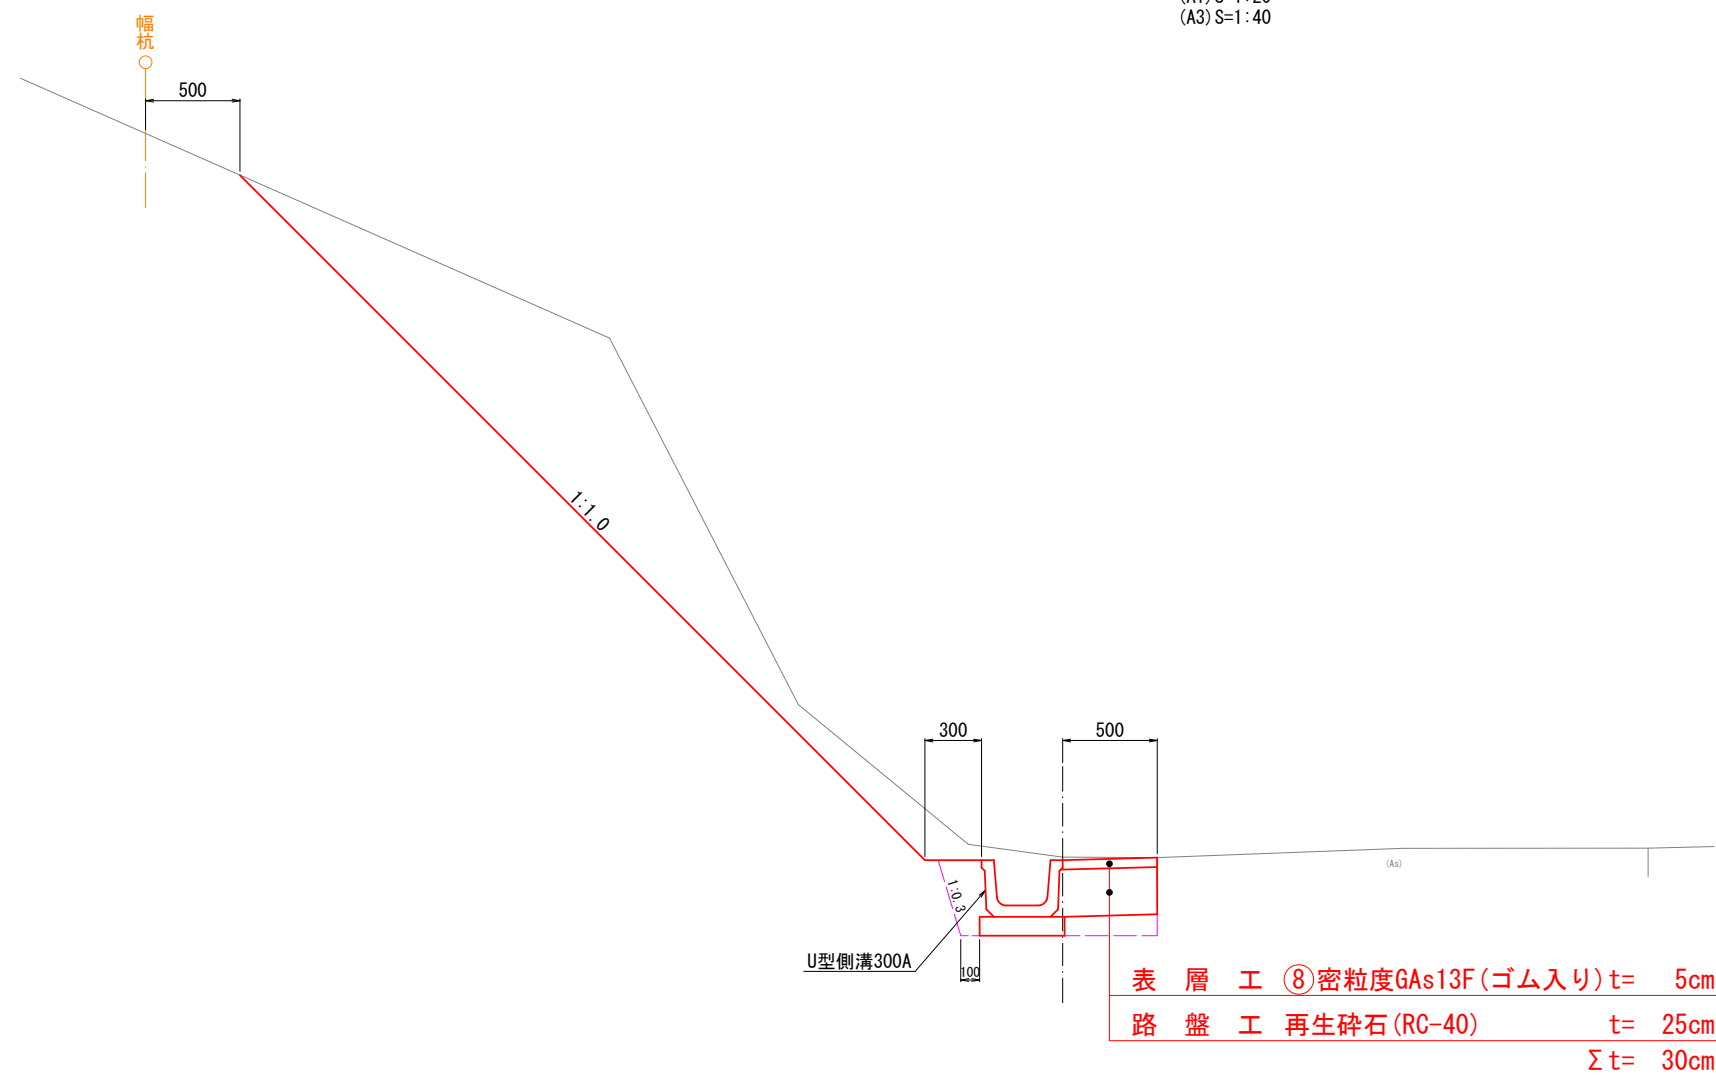


排水施設標準図

(A1) S=1:10
(A3) S=1:20


U型側溝300A

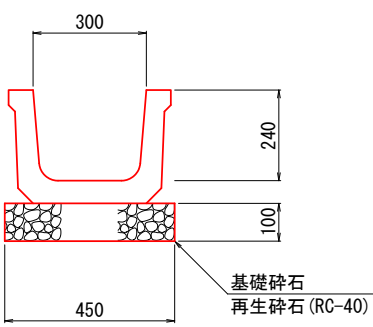


U型側溝300C

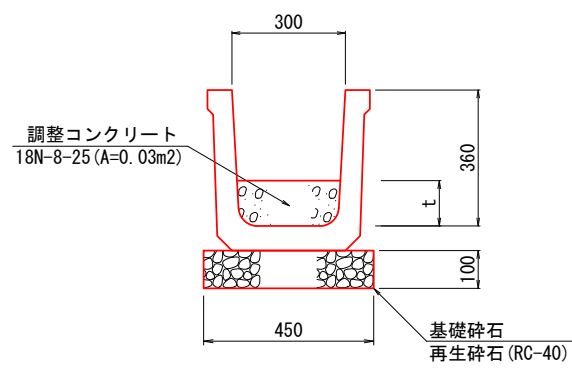

ボックスカルバートB300×H300

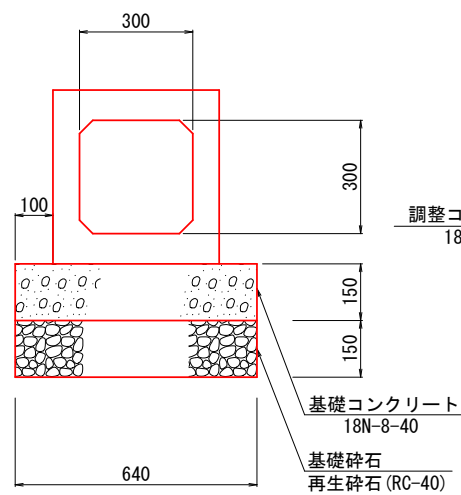


自由勾配側溝B300×H500

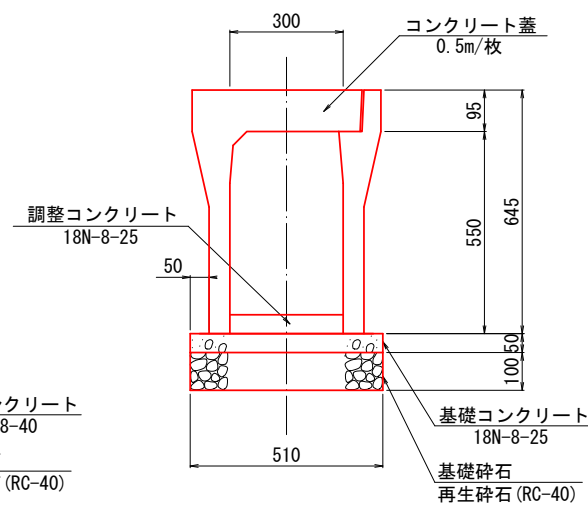

グレーチング落蓋側溝300

グレーチング蓋 (T-14t)

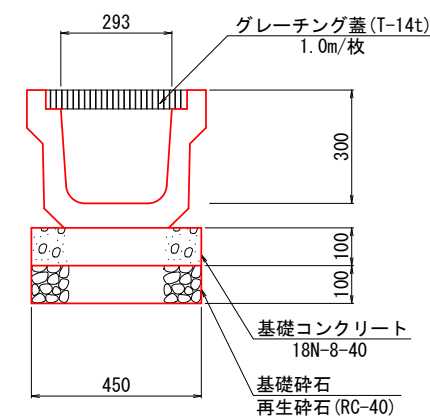

県営ふるさと新郷地区中山間地域総合整備事業
ふるさと新郷中山間第43号工事
No. 56~No. 68+14.7

図 面 の 名 称		図 面 番 号
第3号流末処理工 標準断面図 縮 尺 図 示		4-3
事 業 名	県営ふるさと新郷地区中山間 地域総合整備事業	
地 区 名	三戸郡新郷村大字西越 地区	
路線名等	集落道：谷地向	
工事名	ふるさと新郷中山間第43号工事	
青森県三八農林水産事務所		

横断図

(A1) S=1:100
(A3) S=1:200

盛土施工幅(W)の区分		
BA2-1, BA3-1	2.5m未満	
BA2-2, BA3-2	2.5m以上4.0m未満	

本体土工		
不良土掘削	CA1	2.0
機械掘削(オープン)	CA2-1	7.4
機械掘削(片切)	CA2-2	-
路肩盛土(一次)	BA1-1	0.05
路肩盛土(二次)	BA1-2	-
路床盛土	BA2	-
路体盛土	BA3	-
法面盛土(一次)	BA4-1	-
法面盛土(二次)	BA4-2	-
路外盛土	BA5	-
畦畔盛土	BA6	-
法面整形(掘削部)	CL1	4.4
張芝	CL2	4.4
路床面仕上	CL3	-
筋芝(一次)	BL1-1	-
筋芝(二次)	BL1-2	-
法面整形(盛土部)	BL2	-
法面整形(畦畔部)	BL3	-
作業土工		
機械掘削(床掘)	CA3	-
埋戻	RA1	0.1
基面整正	L	-


本体土工		
不良土掘削	CA1	1.8
機械掘削(オープン)	CA2-1	5.3
機械掘削(片切)	CA2-2	-
路肩盛土(一次)	BA1-1	0.05
路肩盛土(二次)	BA1-2	-
路床盛土	BA2	-
路体盛土	BA3	-
法面盛土(一次)	BA4-1	-
法面盛土(二次)	BA4-2	-
路外盛土	BA5	-
畦畔盛土	BA6	-
法面整形(掘削部)	CL1	3.9
張芝	CL2	3.9
路床面仕上	CL3	-
筋芝(一次)	BL1-1	-
筋芝(二次)	BL1-2	-
法面整形(盛土部)	BL2	-
法面整形(畦畔部)	BL3	-
作業土工		
機械掘削(床掘)	CA3	-
埋戻	RA1	0.1
基面整正	L	-

県営ふるさと新郷地区中山間地域総合整備事業
ふるさと新郷中山間第43号工事
No. 56~No. 68+14.7

図 面 の 名 称		図 面 番 号
横 断 図 NO. 56～EC. 23 縮 尺 (A1) S=1:100 (A3) S=1:200		5-1
事 業 名	県営ふるさと新郷地区中山間 地域総合整備事業	
地 区 名	三戸郡新郷村大字西越 地区	
路線名等	集落道：谷地向	
工事名	ふるさと新郷中山間第43号工事	
青森県三八農林水産事務所		


EC. 23 (NO. 58+11. 808)

GH=187. 38
FH=187. 437

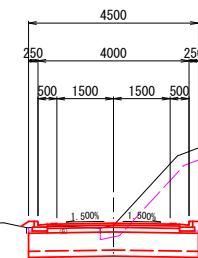

NO. 58

GH=188. 12
FH=188. 163

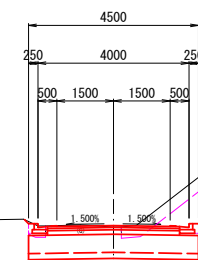

DL=186. 000

DL=187. 000


本体土工		
不良土掘削	CA1	1.9
機械掘削(オープン)	CA2-1	5.7
機械掘削(片切)	CA2-2	-
路肩盛土(一次)	BA1-1	0.05
路肩盛土(二次)	BA1-2	-
路床盛土	BA2	-
路体盛土	BA3	-
法面盛土(一次)	BA4-1	-
法面盛土(二次)	BA4-2	-
路外盛土	BA5	-
畦畔盛土	BA6	-
法面整形(掘削部)	CL1	4.3
張芝	CL2	4.3
路床面仕上	CL3	-
筋芝(一次)	BL1-1	-
筋芝(二次)	BL1-2	-
法面整形(盛土部)	BL2	-
法面整形(畦畔部)	BL3	-
作業土工		
機械掘削(床掘)	CA3	-
埋戻	RA1	0.1
基面整正	L	-

本体土工		
不良土掘削	CA1	2.4
機械掘削(オープン)	CA2-1	8.5
機械掘削(片切)	CA2-2	-
路肩盛土(一次)	BA1-1	0.06
路肩盛土(二次)	BA1-2	-
路床盛土	BA2	-
路体盛土	BA3	-
法面盛土(一次)	BA4-1	-
法面盛土(二次)	BA4-2	-
路外盛土	BA5	-
畦畔盛土	BA6	-
法面整形(掘削部)	CL1	6.0
張芝	CL2	6.0
路床面仕上	CL3	-
筋芝(一次)	BL1-1	-
筋芝(二次)	BL1-2	-
法面整形(盛土部)	BL2	-
法面整形(畦畔部)	BL3	-
作業土工		
機械掘削(床掘)	CA3	-
埋戻	RA1	0.1
基面整正	L	-

本体土工		
不良土掘削	CA1	2.1
機械掘削(オープン)	CA2-1	6.8
機械掘削(片切)	CA2-2	-
路肩盛土(一次)	BA1-1	0.06
路肩盛土(二次)	BA1-2	-
路床盛土	BA2	-
路体盛土	BA3	-
法面盛土(一次)	BA4-1	-
法面盛土(二次)	BA4-2	-
路外盛土	BA5	-
畦畔盛土	BA6	-
法面整形(掘削部)	CL1	4.8
張芝	CL2	4.8
路床面仕上	CL3	-
筋芝(一次)	BL1-1	-
筋芝(二次)	BL1-2	-
法面整形(盛土部)	BL2	-
法面整形(畦畔部)	BL3	-
作業土工		
機械掘削(床掘)	CA3	-
埋戻	RA1	0.1
基面整正	L	-


SP. 23 (NO. 57+15. 535)

GH=188. 38
FH=188. 390

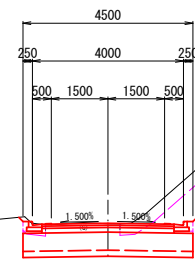


BC. 23 (NO. 56+19. 261)

GH=189. 04
FH=188. 971

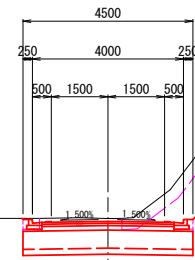

NO. 56

GH=189. 39
FH=189. 274

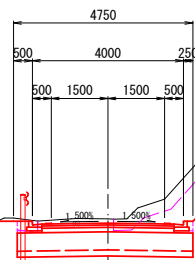

DL=187. 000

DL=188. 000

DL=188. 000

横断図

(A1) S=1:100
(A3) S=1:200

盛土施工幅(W)の区分


BA2-1, BA3-1	2.5m未満
BA2-2, BA3-2	2.5m以上4.0m未満

SP. 24 (NO. 60+0. 537)

GH=186. 06
FH=185. 861

BA2-1	-
BA2-2	-
BA3-1	-
BA3-2	-

本体土工		
不良土掘削	CA1	1.3
機械掘削(オープン)	CA2-1	5.9
機械掘削(片切)	CA2-2	-
路肩盛土(一次)	BA1-1	0.05
路肩盛土(二次)	BA1-2	-
路床盛土	BA2	-
路体盛土	BA3	-
法面盛土(一次)	BA4-1	-
法面盛土(二次)	BA4-2	-
路外盛土	BA5	-
畦畔盛土	BA6	-
法面整形(掘削部)	CL1	2.4
張芝	CL2	2.4
路床面仕上	CL3	-
筋芝(一次)	BL1-1	-
筋芝(二次)	BL1-2	-
法面整形(盛土部)	BL2	-
法面整形(畦畔部)	BL3	-
作業土工		
機械掘削(床掘)	CA3	-
埋戻	RA1	0.1
基面整正	L	-

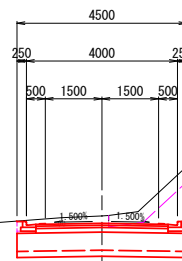


BC. 24 (NO. 59+4. 921)

GH=187. 61
FH=186. 654

BA2-1	-
BA2-2	-
BA3-1	-
BA3-2	-

本体土工		
不良土掘削	CA1	2.6
機械掘削(オープン)	CA2-1	11.3
機械掘削(片切)	CA2-2	-
路肩盛土(一次)	BA1-1	0.05
路肩盛土(二次)	BA1-2	-
路床盛土	BA2	-
路体盛土	BA3	-
法面盛土(一次)	BA4-1	0.1
法面盛土(二次)	BA4-2	-
路外盛土	BA5	-
畦畔盛土	BA6	-
法面整形(掘削部)	CL1	5.6
張芝	CL2	5.6
路床面仕上	CL3	-
筋芝(一次)	BL1-1	0.2
筋芝(二次)	BL1-2	-
法面整形(盛土部)	BL2	-
法面整形(畦畔部)	BL3	-
作業土工		
機械掘削(床掘)	CA3	-
埋戻	RA1	0.1
基面整正	L	-

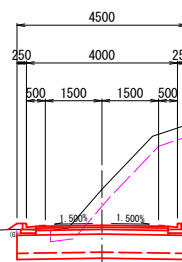


NO. 59

GH=187. 34
FH=186. 935

BA2-1	-
BA2-2	-
BA3-1	-
BA3-2	-

本体土工		
不良土掘削	CA1	2.4
機械掘削(オープン)	CA2-1	9.3
機械掘削(片切)	CA2-2	-
路肩盛土(一次)	BA1-1	0.05
路肩盛土(二次)	BA1-2	-
路床盛土	BA2	-
路体盛土	BA3	-
法面盛土(一次)	BA4-1	0.1
法面盛土(二次)	BA4-2	-
路外盛土	BA5	-
畦畔盛土	BA6	-
法面整形(掘削部)	CL1	5.3
張芝	CL2	5.3
路床面仕上	CL3	-
筋芝(一次)	BL1-1	0.4
筋芝(二次)	BL1-2	-
法面整形(盛土部)	BL2	-
法面整形(畦畔部)	BL3	-
作業土工		
機械掘削(床掘)	CA3	-
埋戻	RA1	0.1
基面整正	L	-

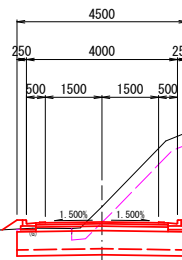


EC. 24 (NO. 60+16. 152)

GH=185. 29
FH=185. 208

BA2-1	-
BA2-2	-
BA3-1	-
BA3-2	-

本体土工		
不良土掘削	CA1	1.1
機械掘削(オープン)	CA2-1	4.7
機械掘削(片切)	CA2-2	-
路肩盛土(一次)	BA1-1	0.05
路肩盛土(二次)	BA1-2	-
路床盛土	BA2	-
路体盛土	BA3	-
法面盛土(一次)	BA4-1	0.1
法面盛土(二次)	BA4-2	-
路外盛土	BA5	-
畦畔盛土	BA6	-
法面整形(掘削部)	CL1	1.3
張芝	CL2	1.3
路床面仕上	CL3	-
筋芝(一次)	BL1-1	0.3
筋芝(二次)	BL1-2	-
法面整形(盛土部)	BL2	-
法面整形(畦畔部)	BL3	-
作業土工		
機械掘削(床掘)	CA3	-
埋戻	RA1	0.1
基面整正	L	-

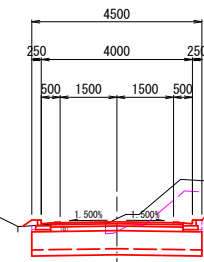


NO. 60+3. 5

GH=186. 01
FH=185. 727

BA2-1	-
BA2-2	-
BA3-1	-
BA3-2	-

本体土工		
不良土掘削	CA1	0.7
機械掘削(オープン)	CA2-1	4.9
機械掘削(片切)	CA2-2	-
路肩盛土(一次)	BA1-1	0.05
路肩盛土(二次)	BA1-2	-
路床盛土	BA2	-
路体盛土	BA3	-
法面盛土(一次)	BA4-1	-
法面盛土(二次)	BA4-2	-
路外盛土	BA5	-
畦畔盛土	BA6	-
法面整形(掘削部)	CL1	0.8
張芝	CL2	0.8
路床面仕上	CL3	-
筋芝(一次)	BL1-1	-
筋芝(二次)	BL1-2	-
法面整形(盛土部)	BL2	-
法面整形(畦畔部)	BL3	-
作業土工		
機械掘削(床掘)	CA3	-
埋戻	RA1	0.1
基面整正	L	-

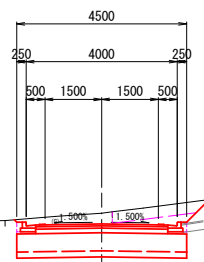

県営ふるさと新郷地区中山間地域総合整備事業
ふるさと新郷中山間第43号工事
No. 56~No. 68+14. 7

図 面 の 名 称		図 面 番
横 断 図 NO. 59～EC. 24 縮 尺 (A1) S=1:100 (A3) S=1:200		5-2
事 業 名	県営ふるさと新郷地区中山間 地域総合整備事業	
地 区 名	三戸郡新郷村大字西越 地区	
路線名等	集落道：谷地向	
工事名	ふるさと新郷中山間第43号工事	
青森県三八農林水産事務所		

DL=185. 000

DL=186. 000

DL=186. 000

DL=184. 000

DL=185. 000

横断図

(A1) S=1:100
(A3) S=1:200

盛土施工幅(W)の区分

BA2-1, BA3-1	2.5m未満
BA2-2, BA3-2	2.5m以上4.0m未満

本体土工		
不良土掘削	CA1	1.3
機械掘削(オープン)	CA2-1	5.1
機械掘削(片切)	CA2-2	-
路肩盛土(一次)	BA1-1	0.05
路肩盛土(二次)	BA1-2	-
路床盛土	BA2	-
路体盛土	BA3	-
法面盛土(一次)	BA4-1	-
法面盛土(二次)	BA4-2	-
路外盛土	BA5	-
畦畔盛土	BA6	-
法面整形(掘削部)	CL1	1.0
張芝	CL2	1.0
路床面仕上	CL3	-
筋芝(一次)	BL1-1	-
筋芝(二次)	BL1-2	-
法面整形(盛土部)	BL2	-
法面整形(畦畔部)	BL3	-
作業土工		
機械掘削(床掘)	CA3	-
埋戻	RA1	0.1
基面整正	L	-

本体土工		
不良土掘削	CA1	1.2
機械掘削(オープン)	CA2-1	2.7
機械掘削(片切)	CA2-2	-
路肩盛土(一次)	BA1-1	0.06
路肩盛土(二次)	BA1-2	-
路床盛土	BA2	1.2
路体盛土	BA3	0.2
法面盛土(一次)	BA4-1	0.9
法面盛土(二次)	BA4-2	-
路外盛土	BA5	-
畦畔盛土	BA6	-
法面整形(掘削部)	CL1	0.3
張芝	CL2	0.3
路床面仕上	CL3	-
筋芝(一次)	BL1-1	2.9
筋芝(二次)	BL1-2	-
法面整形(盛土部)	BL2	-
法面整形(畦畔部)	BL3	-
作業土工		
機械掘削(床掘)	CA3	-
埋戻	RA1	0.1
基面整正	L	-

BA2-1	1.2
BA2-2	-
BA3-1	0.2
BA3-2	-

県営ふるさと新郷地区中山間地域総合整備事業
ふるさと新郷中山間第43号工事
No. 56~No. 68+14.7

図 面 の 名 称		図 面 番 号
横 断 図 (28/33) No. 61～No. 62+10.5 縮 尺 (A1) S=1:100 (A3) S=1:200		5-3
事 業 名	県営ふるさと新郷地区中山間 地域総合整備事業	
地 区 名	三戸郡新郷村大字西越 地区	
路線名等	集落道：谷地町	
工事名	ふるさと新郷中山間第43号工事	
青森県三八農林水産事務所		

NO. 62+10.5

GH=183.69
FH=183.169

第20号進入路工
1500

FH=182.929

NO. 62

GH=184.21
FH=183.935

DL=182.000

DL=183.000

本体土工		
不良土掘削	CA1	0.9
機械掘削(オープン)	CA2-1	2.8
機械掘削(片切)	CA2-2	-
路肩盛土(一次)	BA1-1	0.06
路肩盛土(二次)	BA1-2	-
路床盛土	BA2	1.0
路体盛土	BA3	0.9
法面盛土(一次)	BA4-1	1.0
法面盛土(二次)	BA4-2	-
路外盛土	BA5	-
畦畔盛土	BA6	-
法面整形(掘削部)	CL1	-
張芝	CL2	-
路床面仕上	CL3	-
筋芝(一次)	BL1-1	3.4
筋芝(二次)	BL1-2	-
法面整形(盛土部)	BL2	-
法面整形(畦畔部)	BL3	-
作業土工		
機械掘削(床掘)	CA3	-
埋戻	RA1	0.1
基面整正	L	-

BA2-1	1.0
BA2-2	-
BA3-1	0.9
BA3-2	-

本体土工		
不良土掘削	CA1	1.7
機械掘削(オープン)	CA2-1	3.8
機械掘削(片切)	CA2-2	-
路肩盛土(一次)	BA1-1	0.06
路肩盛土(二次)	BA1-2	-
路床盛土	BA2	-
路体盛土	BA3	-
法面盛土(一次)	BA4-1	1.1
法面盛土(二次)	BA4-2	-
路外盛土	BA5	-
畦畔盛土	BA6	-
法面整形(掘削部)	CL1	1.3
張芝	CL2	1.3
路床面仕上	CL3	-
筋芝(一次)	BL1-1	4.4
筋芝(二次)	BL1-2	-
法面整形(盛土部)	BL2	-
法面整形(畦畔部)	BL3	-
作業土工		
機械掘削(床掘)	CA3	-
埋戻	RA1	0.1
基面整正	L	-

BA2-1	-
BA2-2	-
BA3-1	-
BA3-2	-

本体土工		
不良土掘削	CA1	1.2
機械掘削(オープン)	CA2-1	4.3
機械掘削(片切)	CA2-2	-
路肩盛土(一次)	BA1-1	0.05
路肩盛土(二次)	BA1-2	-
路床盛土	BA2	-
路体盛土	BA3	-
法面盛土(一次)	BA4-1	-
法面盛土(二次)	BA4-2	-
路外盛土	BA5	-
畦畔盛土	BA6	-
法面整形(掘削部)	CL1	1.6
張芝	CL2	1.6
路床面仕上	CL3	-
筋芝(一次)	BL1-1	-
筋芝(二次)	BL1-2	-
法面整形(盛土部)	BL2	-
法面整形(畦畔部)	BL3	-
作業土工		
機械掘削(床掘)	CA3	-
埋戻	RA1	0.1
基面整正	L	-

BA2-1	-
BA2-2	-
BA3-1	-
BA3-2	-

BC. 25 (NO. 61+12.726)

GH=184.50
FH=184.392

NO. 61+5.0

GH=184.78
FH=184.811

NO. 61






GH=184.92
FH=185.046

DL=183.000

DL=183.000

DL=183.000

横断図

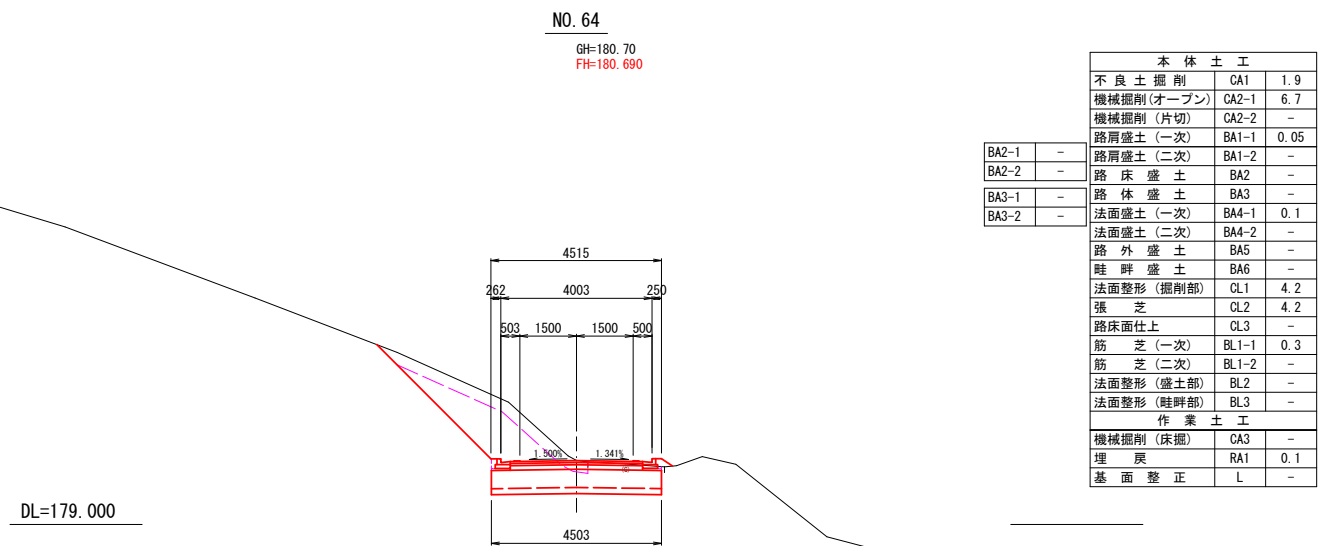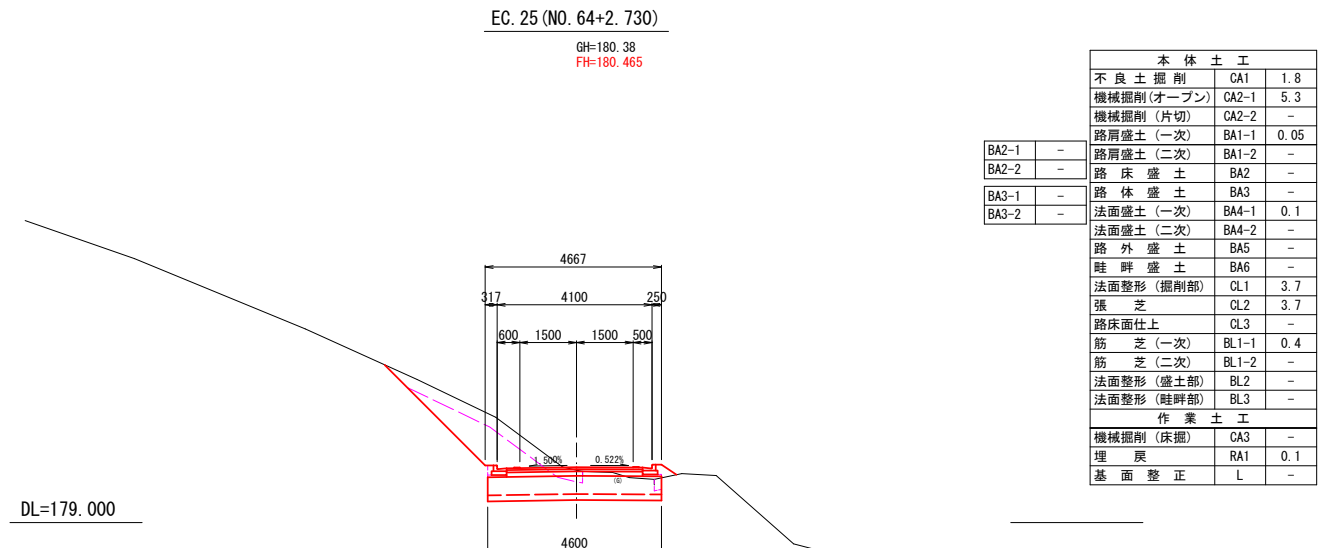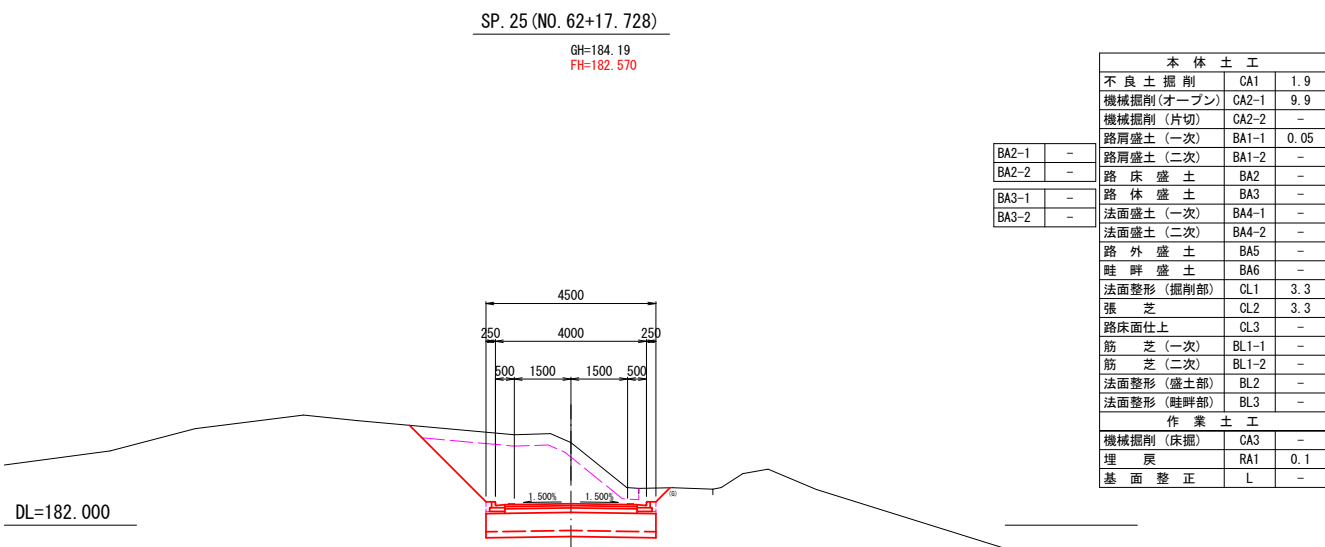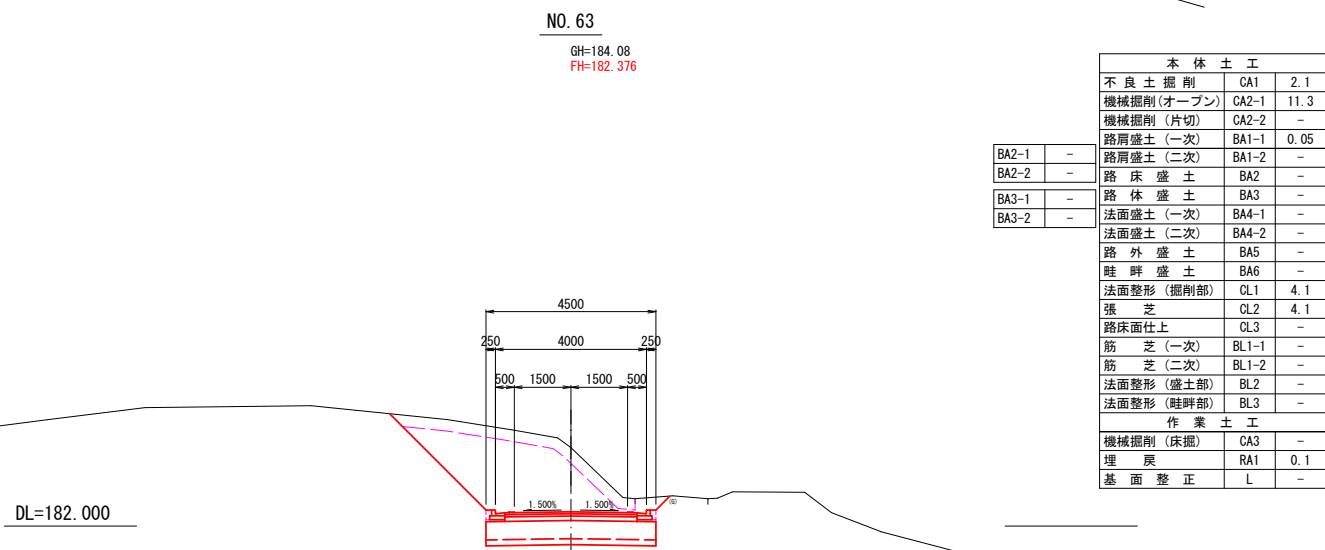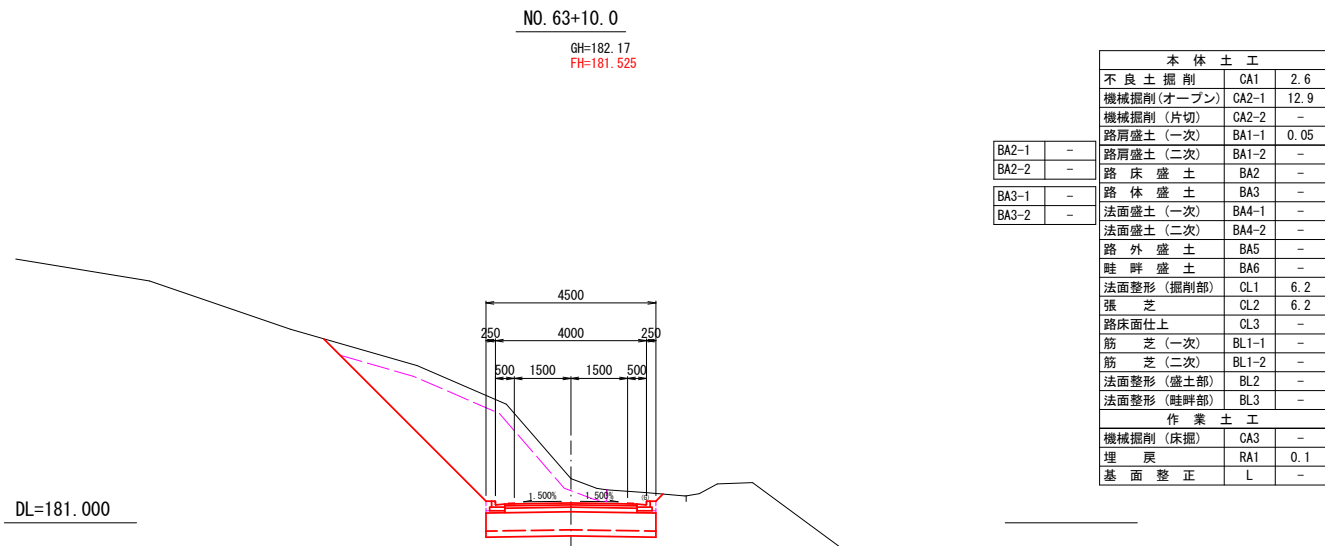

県営ふるさと新郷地区中山間地域総合整備事業
ふるさと新郷地区中山間第43号工事
No. 56~No. 68+14. 7

図 面 の 名 称		図 面 番 号
横 断 図 SP. 25～E0. 25 縮 尺 (A1)S=1:100 (A3)S=1:200		5-4
事 業 名	県営ふるさと新郷地区中山間 地域総合整備事業	
地 区 名	三戸郡新郷村大字西越 地区	
路線名等	集落道、谷地向	
工事名	ふるさと新郷中山間第43号工事	
青森県三八農林水産事務所		

横断図

(A1) S=1:100
(A3) S=1:200

盛土施工幅(W)の区分

BA2-1, BA3-1	2.5m未満
BA2-2, BA3-2	2.5m以上4.0m未満

本体土工		
不良土掘削	CA1	2.7
機械掘削(オープン)	CA2-1	8.5
機械掘削(片切)	CA2-2	-
路肩盛土(一次)	BA1-1	0.02
路肩盛土(二次)	BA1-2	-
路床盛土	BA2	-
路体盛土	BA3	-
法面盛土(一次)	BA4-1	-
法面盛土(二次)	BA4-2	-
路外盛土	BA5	-
畦畔盛土	BA6	-
法面整形(掘削部)	CL1	6.3
張芝	CL2	6.3
路床面仕上	CL3	-
筋芝(一次)	BL1-1	-
筋芝(二次)	BL1-2	-
法面整形(盛土部)	BL2	-
法面整形(畦畔部)	BL3	-
作業土工		
機械掘削(床掘)	CA3	0.2
埋戻	RA1	0.1
基面整正	L	0.4

本体土工		
不良土掘削	CA1	4.0
機械掘削(オープン)	CA2-1	16.0
機械掘削(片切)	CA2-2	1.3
路肩盛土(一次)	BA1-1	0.02
路肩盛土(二次)	BA1-2	-
路床盛土	BA2	-
路体盛土	BA3	-
法面盛土(一次)	BA4-1	-
法面盛土(二次)	BA4-2	-
路外盛土	BA5	-
畦畔盛土	BA6	-
法面整形(掘削部)	CL1	9.4
張芝	CL2	9.4
路床面仕上	CL3	-
筋芝(一次)	BL1-1	-
筋芝(二次)	BL1-2	-
法面整形(盛土部)	BL2	-
法面整形(畦畔部)	BL3	-
作業土工		
機械掘削(床掘)	CA3	0.2
埋戻	RA1	0.1
基面整正	L	0.4

県営ふるさと新郷地区中山間地域総合整備事業
ふるさと新郷中山間第43号工事
No. 56~No. 68+14.7

図 面 の 名 称		図 面 番 号
横 断 図 NO. 65～ECBC27 縮 尺 (A1) S=1:100 (A3) S=1:200		5-5
事 業 名	県営ふるさと新郷地区中山間 地域総合整備事業	
地 区 名	三戸郡新郷村大字西越 地区	
路線名等	集落道：谷地向	
工事名	ふるさと新郷中山間第43号工事	
青森県三八農林水産事務所		

ECBC27 (NO. 66+15.152)

GH=176.26
FH=176.351

SP. 26 (NO. 66+6.319)

GH=177.26
FH=177.010

本体土工		
不良土掘削	CA1	4.6
機械掘削(オープン)	CA2-1	22.0
機械掘削(片切)	CA2-2	4.9
路肩盛土(一次)	BA1-1	0.02
路肩盛土(二次)	BA1-2	-
路床盛土	BA2	-
路体盛土	BA3	-
法面盛土(一次)	BA4-1	-
法面盛土(二次)	BA4-2	-
路外盛土	BA5	-
畦畔盛土	BA6	-
法面整形(掘削部)	CL1	11.2
張芝	CL2	11.2
路床面仕上	CL3	-
筋芝(一次)	BL1-1	-
筋芝(二次)	BL1-2	-
法面整形(盛土部)	BL2	-
法面整形(畦畔部)	BL3	-
作業土工		
機械掘削(床掘)	CA3	0.2
埋戻	RA1	0.1
基面整正	L	0.4

本体土工		
不良土掘削	CA1	4.9
機械掘削(オープン)	CA2-1	23.7
機械掘削(片切)	CA2-2	6.4
路肩盛土(一次)	BA1-1	0.02
路肩盛土(二次)	BA1-2	-
路床盛土	BA2	-
路体盛土	BA3	-
法面盛土(一次)	BA4-1	-
法面盛土(二次)	BA4-2	-
路外盛土	BA5	-
畦畔盛土	BA6	-
法面整形(掘削部)	CL1	11.9
張芝	CL2	11.9
路床面仕上	CL3	-
筋芝(一次)	BL1-1	-
筋芝(二次)	BL1-2	-
法面整形(盛土部)	BL2	-
法面整形(畦畔部)	BL3	-
作業土工		
機械掘削(床掘)	CA3	0.2
埋戻	RA1	0.1
基面整正	L	0.4

本体土工		
不良土掘削	CA1	3.9
機械掘削(オープン)	CA2-1	13.6
機械掘削(片切)	CA2-2	0.6
路肩盛土(一次)	BA1-1	0.02
路肩盛土(二次)	BA1-2	-
路床盛土	BA2	-
路体盛土	BA3	-
法面盛土(一次)	BA4-1	0.1
法面盛土(二次)	BA4-2	-
路外盛土	BA5	-
畦畔盛土	BA6	-
法面整形(掘削部)	CL1	9.3
張芝	CL2	9.3
路床面仕上	CL3	-
筋芝(一次)	BL1-1	0.3
筋芝(二次)	BL1-2	-
法面整形(盛土部)	BL2	-
法面整形(畦畔部)	BL3	-
作業土工		
機械掘削(床掘)	CA3	0.2
埋戻	RA1	0.1
基面整正	L	0.4

NO. 66

GH=178.52
FH=177.492

BC. 26 (NO. 65+17.486)

GH=179.07
FH=177.685

NO. 65

GH=179.36
FH=179.066

DL=177.000

DL=178.000

DL=178.000

DL=175.000

DL=175.000

横断図

(A1) S=1:100
(A3) S=1:200

盛土施工幅(W)の区分	
BA2-1, BA3-1	2.5m未満
BA2-2, BA3-2	2.5m以上4.0m未満

本 体 土 工		
不良土掘削	CA1	0.8
機械掘削(オープン)	CA2-1	2.2
機械掘削(片切)	CA2-2	-
路肩盛土(一次)	BA1-1	0.03
路肩盛土(二次)	BA1-2	-
路 床 盛 土	BA2	1.0
路 体 盛 土	BA3	3.5
法面盛土(一次)	BA4-1	2.3
法面盛土(二次)	BA4-2	-
路 外 盛 土	BA5	-
畦 畔 盛 土	BA6	-
法面整形(掘削部)	CL1	0.3
張 芝	CL2	0.3
路床面仕上	CL3	-
筋 芝(一次)	BL1-1	7.9
筋 芝(二次)	BL1-2	-
法面整形(盛土部)	BL2	-
法面整形(畦畔部)	BL3	-
作 業 土 工		
機械掘削(床掘)	CA3	0.1
埋 戻	RA1	0.1
基 面 整 正	L	0.4

本 体 土 工		
不良土掘削	CA1	0.9
機械掘削(オープン)	CA2-1	2.2
機械掘削(片切)	CA2-2	-
路肩盛土(一次)	BA1-1	0.03
路肩盛土(二次)	BA1-2	-
路 床 盛 土	BA2	1.0
路 体 盛 土	BA3	3.1
法面盛土(一次)	BA4-1	2.1
法面盛土(二次)	BA4-2	-
路 外 盛 土	BA5	-
畦 畔 盛 土	BA6	-
法面整形(掘削部)	CL1	0.5
張 芝	CL2	0.5
路床面仕上	CL3	-
筋 芝(一次)	BL1-1	7.1
筋 芝(二次)	BL1-2	-
法面整形(盛土部)	BL2	-
法面整形(畦畔部)	BL3	-
作 業 土 工		
機械掘削(床掘)	CA3	0.1
埋 戻	RA1	0.1
基 面 整 正	L	0.4

県営ふるさと新郷地区中山間地域総合整備事業
ふるさと新郷中山間第43号工事
No.56~No.68+14.7

図 面 の 名 称		図 面 番 号
横 断 図 NO.67+1.7～EC.27 縮 尺 (A1)S=1:100 (A3)S=1:200		5-6
事 業 名	県営ふるさと新郷地区中山間 地域総合整備事業	
地 区 名	三戸郡新郷村大字西越 地区	
路線名等	集落道：谷地向	
工事名	ふるさと新郷中山間第43号工事	
青森県三八農林水産事務所		

SP.27 (NO.67+9.113)

GH=175.33
FH=175.357

BA2-1	0.5
BA2-2	-
BA3-1	0.4
BA3-2	-

本 体 土 工		
不良土掘削	CA1	1.5
機械掘削(オープン)	CA2-1	3.6
機械掘削(片切)	CA2-2	-
路肩盛土(一次)	BA1-1	0.03
路肩盛土(二次)	BA1-2	-
路 床 盛 土	BA2	0.5
路 体 盛 土	BA3	0.4
法面盛土(一次)	BA4-1	1.4
法面盛土(二次)	BA4-2	-
路 外 盛 土	BA5	-
畦 畔 盛 土	BA6	-
法面整形(掘削部)	CL1	1.2
張 芝	CL2	1.2
路床面仕上	CL3	-
筋 芝(一次)	BL1-1	4.8
筋 芝(二次)	BL1-2	-
法面整形(盛土部)	BL2	-
法面整形(畦畔部)	BL3	-
作 業 土 工		
機械掘削(床掘)	CA3	0.2
埋 戻	RA1	0.1
基 面 整 正	L	0.4

(旧NO.67)
NO.67+8.701

GH=175.39
FH=175.385

BA2-1	0.6
BA2-2	-
BA3-1	0.4
BA3-2	-

本 体 土 工		
不良土掘削	CA1	1.5
機械掘削(オープン)	CA2-1	3.5
機械掘削(片切)	CA2-2	-
路肩盛土(一次)	BA1-1	0.03
路肩盛土(二次)	BA1-2	-
路 床 盛 土	BA2	0.6
路 体 盛 土	BA3	0.4
法面盛土(一次)	BA4-1	1.4
法面盛土(二次)	BA4-2	-
路 外 盛 土	BA5	-
畦 畔 盛 土	BA6	-
法面整形(掘削部)	CL1	1.1
張 芝	CL2	1.1
路床面仕上	CL3	-
筋 芝(一次)	BL1-1	4.9
筋 芝(二次)	BL1-2	-
法面整形(盛土部)	BL2	-
法面整形(畦畔部)	BL3	-
作 業 土 工		
機械掘削(床掘)	CA3	0.2
埋 戻	RA1	0.1
基 面 整 正	L	0.4

(旧NO.66+13.00)
NO.67+1.7

GH=175.83
FH=175.873

BA2-1	-
BA2-2	-
BA3-1	-
BA3-2	-

本 体 土 工		
不良土掘削	CA1	1.7
機械掘削(オープン)	CA2-1	6.0
機械掘削(片切)	CA2-2	-
路肩盛土(一次)	BA1-1	0.02
路肩盛土(二次)	BA1-2	-
路 床 盛 土	BA2	-
路 体 盛 土	BA3	-
法面盛土(一次)	BA4-1	-
法面盛土(二次)	BA4-2	-
路 外 盛 土	BA5	-
畦 畔 盛 土	BA6	-
法面整形(掘削部)	CL1	3.6
張 芝	CL2	3.6
路床面仕上	CL3	-
筋 芝(一次)	BL1-1	-
筋 芝(二次)	BL1-2	-
法面整形(盛土部)	BL2	-
法面整形(畦畔部)	BL3	-
作 業 土 工		
機械掘削(床掘)	CA3	0.2
埋 戻	RA1	0.1
基 面 整 正	L	0.4

DL=170.000

DL=170.000

DL=170.000

DL=175.000

EC.27 (NO.68+3.074)

GH=174.44
FH=174.567

(旧NO.67+8.00)
NO.67+16.7

GH=174.74
FH=174.898

小屋

小 屋


横断図

(A1) $S=1:100$


(A3) $S=1:200$

盛土施工幅 (W) の区分

BA2-1, BA3-1	2. 5m未滿
BA2-2, BA3-2	2. 5m以上4. 0m未滿

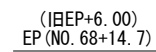


GH=174.05
FH=174.092

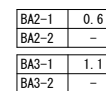


本 体 土 工		
不良土掘削	CA1	0.9
機械掘削(オーブ)	CA2	2.5
機械掘削(片切)	CA2-2	-
路床盛土(一次)	BA1-1	0.03
路床盛土(二次)	BA1-2	-
路 床 盛 土	BA2	0.6
路 面 盛 土	BA3	1.1
法面盛土(一次)	BA4-1	1.9
法面盛土(二次)	BA4-2	-
路 外 盛 土	BA5	-
路 畔 盛 土	BA6	-
法面整形(掘削部)	CL1	0.2
張 芝	CL2	0.2
路床面仕上げ	CL3	-
筋 芝 (一次)	BL1-1	6.6
筋 芝 (二次)	BL1-2	-
法面整形(盛土部)	BL2	-
法面整形(路畔部)	BL3	-
作 業 土 工		
機械掘削(床掘)	CA3	0.1
埋 戻	RA1	0.1
基 面 整 正	L	0.4

DL=170.000

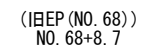

GH=174.25
FH=174.317

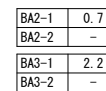

本 体 土 工		
不良土掘削	CA1	1.4
機械掘削(オープン)	CA2-1	2.5
機械掘削(片切)	CA2-2	-
路肩盛土(一次)	BA1-1	0.03
路肩盛土(二次)	BA1-2	-
路床盛土	BA2	0.7
路床盛土	BA3	2.2
法面盛土(一次)	BA4-1	2.1
法面盛土(二次)	BA4-2	-
路外盛土	BA5	-
畦畔盛土	BA6	-
法面整形(削掘部)	CL1	1.7
張 芝	CL2	1.7
路床面土	CL3	-
筋 芝(一次)	BL1-1	7.1
筋 芝(二次)	BL1-2	-
法面整形(盛土部)	BL2	-
法面整形(畦畔部)	BL3	-
作 業 土 工		
機械掘削(作業)	CA3	-
埋 戻	RA1	0.1
地面整正	L	0.4


DL=170.000

県営ふるさと新郷地区中山間地域総合整備事業
ふるさと新郷中山間第43号工事
No. 56～No. 68+14. 7


図 面 の 名 称		図 面 番 号
横断面 NO. 68+8.7～EP (NO. 68+14.7) 縮 尺 (A1) S=1:100 (A3) S=1:200		5-7
事 業 名	県営ふるさと新郷地区中山間 地域総合整備事業	
地 区 名	三戸郡新郷村大字西越 地区	
路線名等	集落道：谷地向	
工事名	ふるさと新郷中山間第43号工事	
青森県三八農林水産事務所		

第3号流末処理工


横断図(1/3)

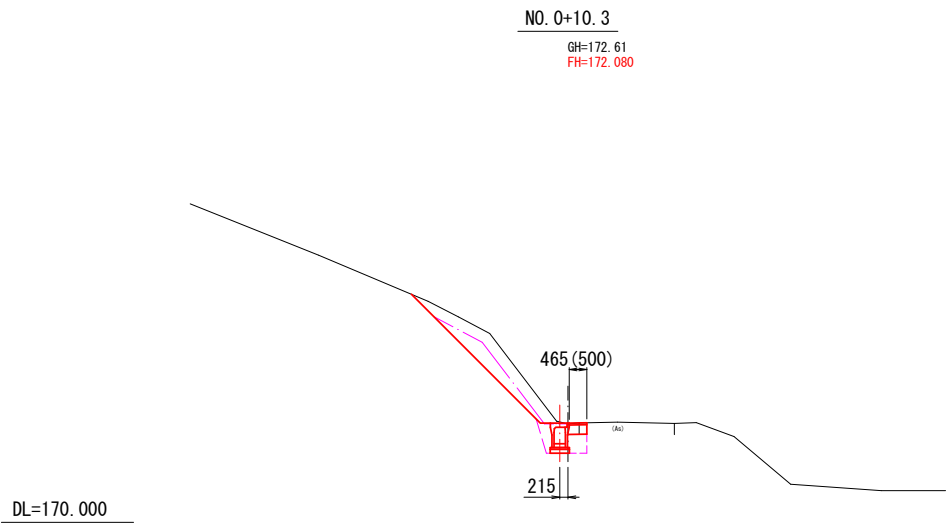


土 工		
不良土掘削	CA1	1.4
機械掘削(オープン)	CA2-1	0.9
法面整形(掘削部)	CL1	4.6
法面整形(盛土部)	BL2	0.2
張 芝	CL2	4.8
作 業 土 工		
機械掘削(床掘)	CA3	0.9
埋 戻	RA1	0.4
基 面 整 正	L	0.5

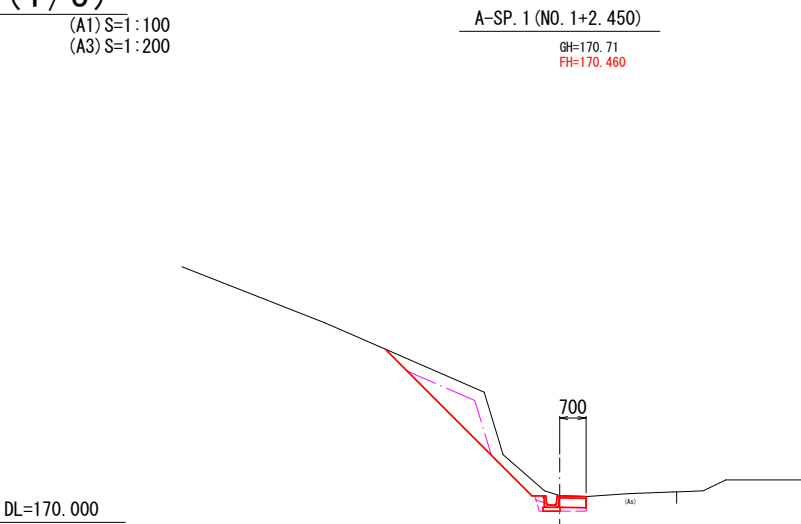


土 工		
不良土掘削	CA1	1.8
機械掘削(オープン)	CA2-1	1.1
法面整形(掘削部)	CL1	5.4
張 芝	CL2	5.4
作 業 土 工		
機械掘削(床掘)	CA3	0.4
埋 戻	RA1	0.1
基 面 整 正	L	0.4

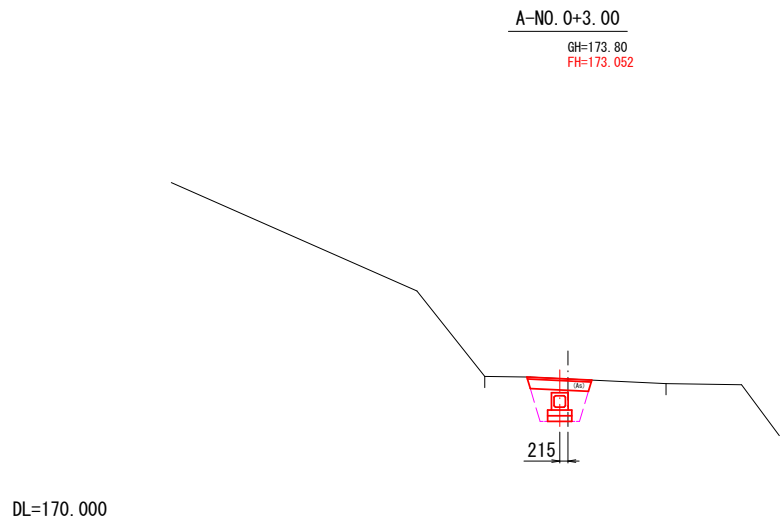


土 工		
不良土掘削	CA1	-
機械掘削(オープン)	CA2-1	-
法面整形(掘削部)	CL1	-
張 芝	CL2	-
作 業 土 工		
機械掘削(床掘)	CA3	1.6
埋 戻	RA1	0.7
基 面 整 正	L	0.6

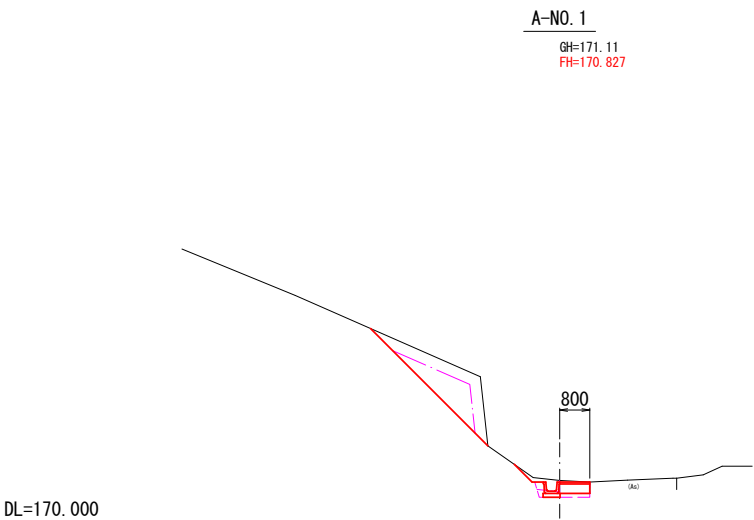

土 工		
不良土掘削	CA1	1.5
機械掘削(オープン)	CA2-1	1.2
法面整形(掘削部)	CL1	5.1
張 芝	CL2	5.1
作 業 土 工		
機械掘削(床掘)	CA3	0.4
埋 戻	RA1	0.2
基 面 整 正	L	0.4

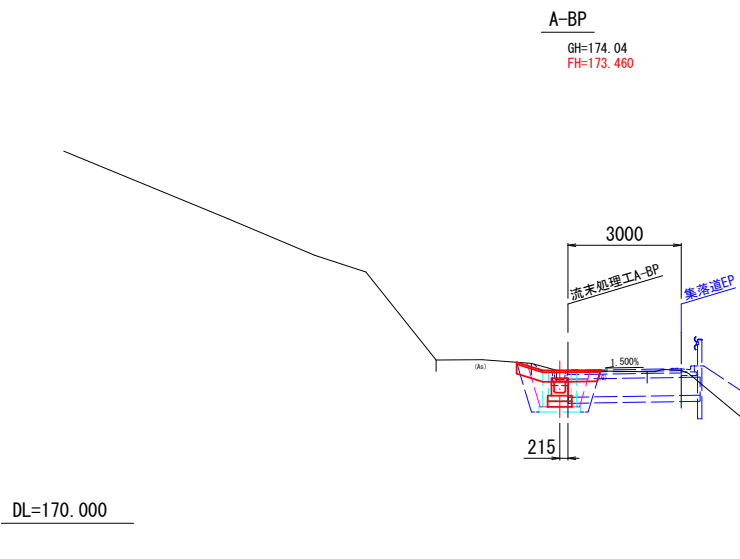

土 工		
不良土掘削	CA1	-
機械掘削(オープン)	CA2-1	-
法面整形(掘削部)	CL1	-
張 芝	CL2	-
作 業 土 工		
機械掘削(床掘)	CA3	1.4
埋 戻	RA1	0.5
基 面 整 正	L	0.6

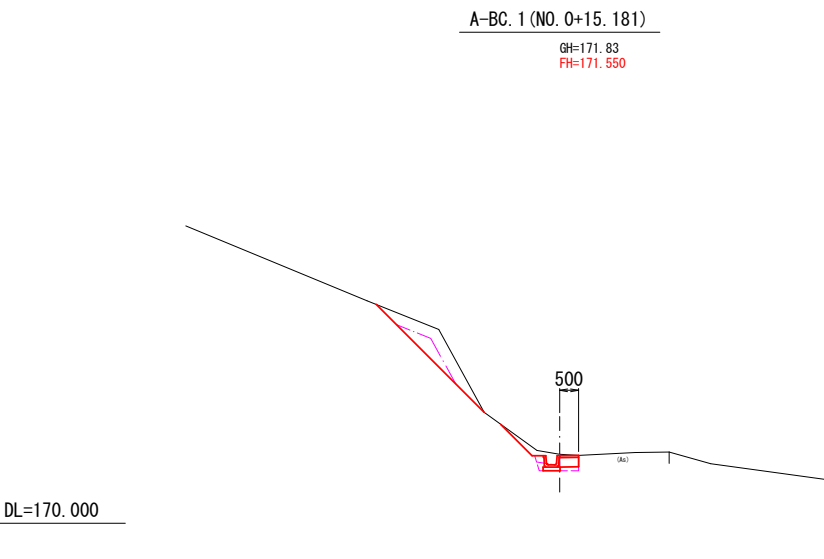


土 工		
不良土掘削	CA1	1.3
機械掘削(オープン)	CA2-1	0.4
法面整形(掘削部)	CL1	5.6
張 芝	CL2	5.6
作 業 土 工		
機械掘削(床掘)	CA3	0.3
埋 戻	RA1	0.1
基 面 整 正	L	0.4

県営ふるさと新郷地区中山間地域総合整備事業
ふるさと新郷中山間第43号工事
No. 56~No. 68+14. 7


図 面 の 名 称		図面 番号
第3号流末処理工 横断図 縮 尺 (A1) S=1:100 (A3) S=1:200		5-8
事 業 名	県営ふるさと新郷地区中山間 地域総合整備事業	
地 区 名	三戸郡新郷村大字西越 地区	
路線名等	集落道：谷地向	
工事名	ふるさと新郷中山間第43号工事	
青森県三八農林水産事務所		

第3号流末処理工


横断図

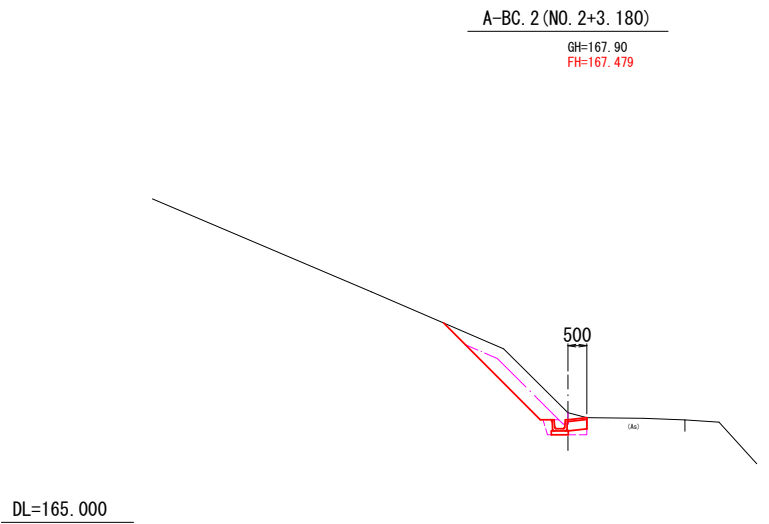


土 工		
不良土掘削	CA1	1.1
機械掘削(オープン)	CA2-1	0.9
法面整形(掘削部)	CL1	3.6
張 芝	CL2	3.6
作 業 土 工		
機械掘削(床掘)	CA3	0.5
埋 戻	RA1	0.1
基 面 整 正	L	0.4

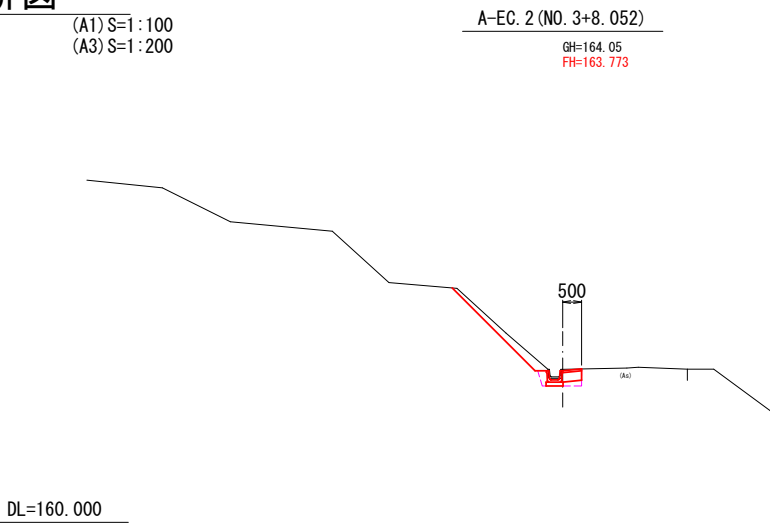


土 工		
不良土掘削	CA1	0.5
機械掘削(オープン)	CA2-1	-
法面整形(掘削部)	CL1	3.1
張 芝	CL2	3.1
作 業 土 工		
機械掘削(床掘)	CA3	0.4
埋 戻	RA1	0.1
基 面 整 正	L	0.4

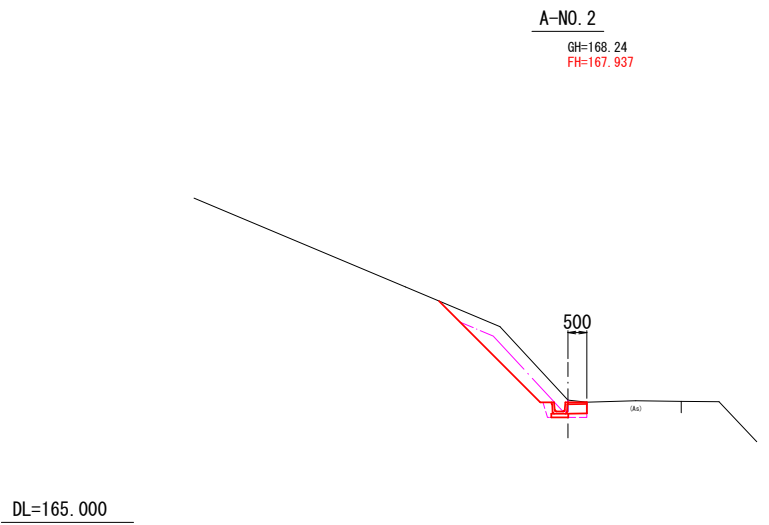


土 工		
不良土掘削	CA1	1.2
機械掘削(オープン)	CA2-1	0.9
法面整形(掘削部)	CL1	3.7
張 芝	CL2	3.7
作 業 土 工		
機械掘削(床掘)	CA3	0.4
埋 戻	RA1	0.1
基 面 整 正	L	0.4

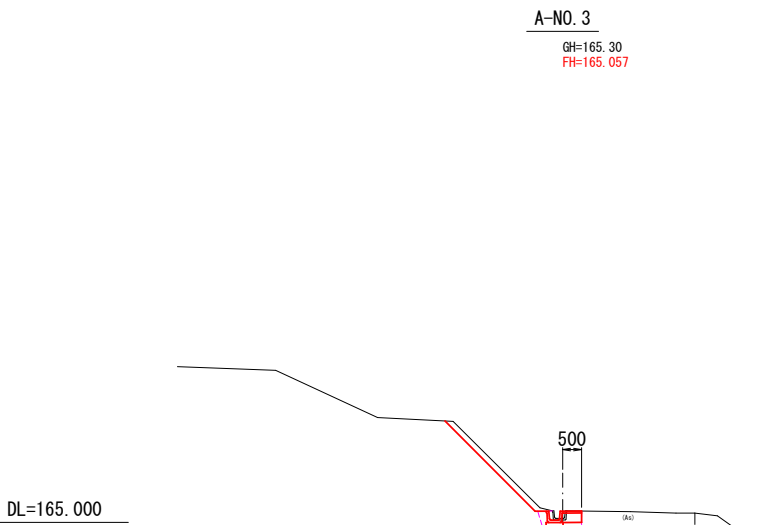

土 工		
不良土掘削	CA1	0.5
機械掘削(オープン)	CA2-1	-
法面整形(掘削部)	CL1	3.3
張 芝	CL2	3.3
作 業 土 工		
機械掘削(床掘)	CA3	0.4
埋 戻	RA1	0.1
基 面 整 正	L	0.4

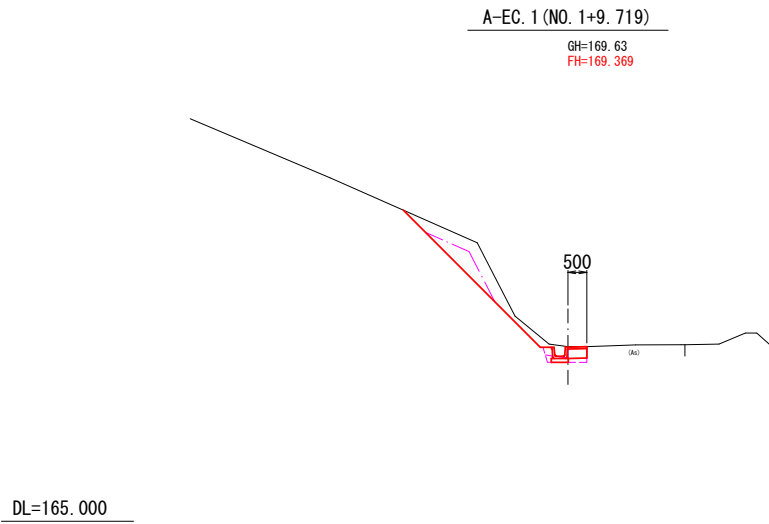

土 工		
不良土掘削	CA1	1.5
機械掘削(オープン)	CA2-1	0.6
法面整形(掘削部)	CL1	5.1
張 芝	CL2	5.1
作 業 土 工		
機械掘削(床掘)	CA3	0.3
埋 戻	RA1	0.1
基 面 整 正	L	0.4

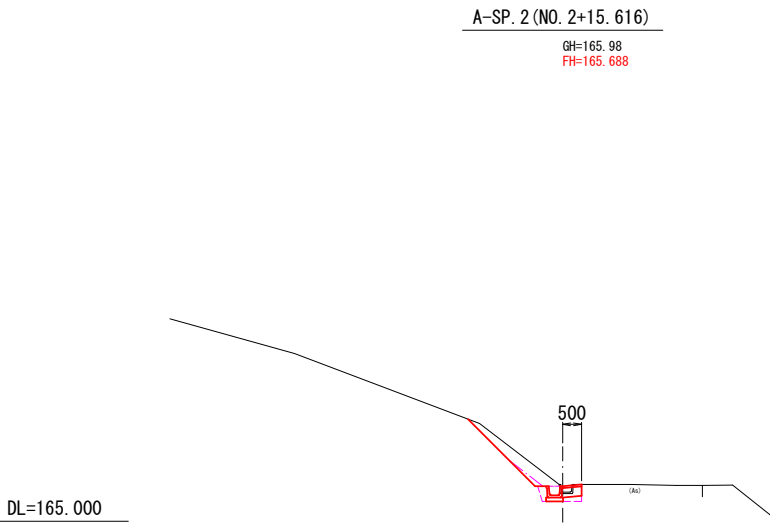


土 工		
不良土掘削	CA1	0.7
機械掘削(オープン)	CA2-1	0.1
法面整形(掘削部)	CL1	2.5
張 芝	CL2	2.5
作 業 土 工		
機械掘削(床掘)	CA3	0.4
埋 戻	RA1	0.1
基 面 整 正	L	0.4

県営ふるさと新郷地区中山間地域総合整備事業 ふるさと新郷中山間第43号工事 No. 56~No. 68+14. 7	
図 面 の 名 称	図 面 番 号
第3号流末処理工 横断図 縮 尺 (A1) S=1:100 (A3) S=1:200	5-9
事 業 名	県営ふるさと新郷地区中山間 地域総合整備事業
地 区 名	三戸郡新郷村大字西越 地区
路線名等	集落道：谷地向
工事名	ふるさと新郷中山間第43号工事
青森県三八農林水産事務所	

第3号流末処理工

横断図


(A1) S=1:100
(A3) S=1:200

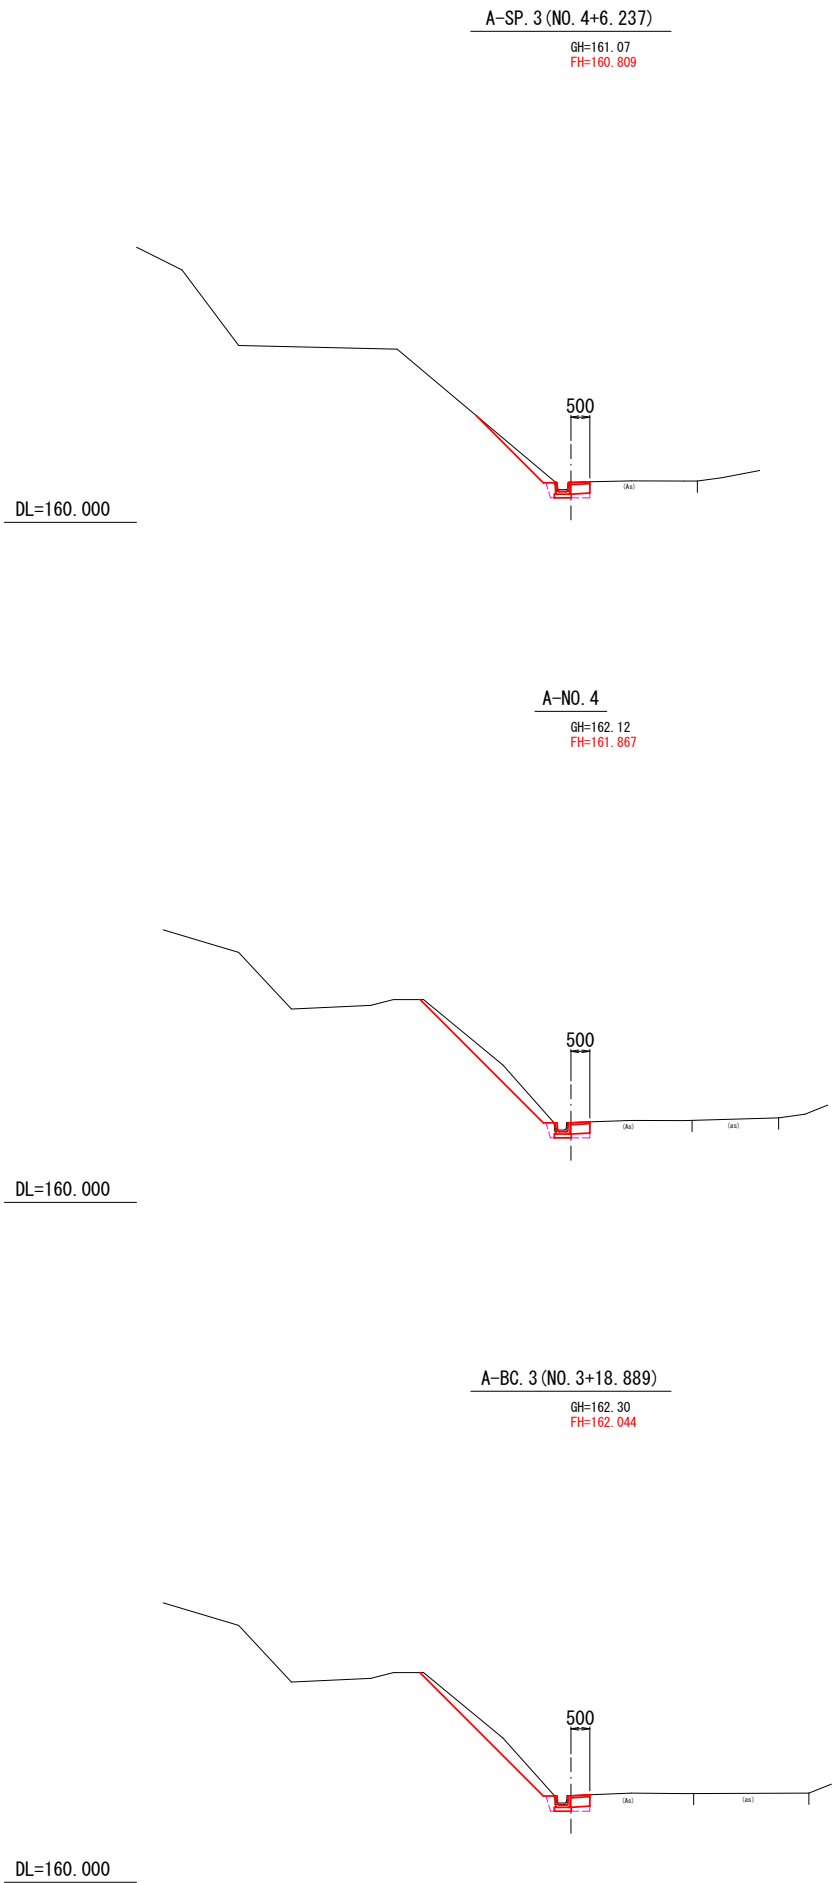

土 工		
不良土掘削	CA1	0.3
機械掘削(オープン)	CA2-1	-
法面整形(掘削部)	CL1	2.5
張 芝	CL2	2.5
作 業 土 工		
機械掘削(床掘)	CA3	0.4
埋 戻	RA1	0.1
基 面 整 正	L	0.4

土 工		
不良土掘削	CA1	1.0
機械掘削(オープン)	CA2-1	-
法面整形(掘削部)	CL1	4.6
張 芝	CL2	4.6
作 業 土 工		
機械掘削(床掘)	CA3	0.4
埋 戻	RA1	0.1
基 面 整 正	L	0.4

土 工		
不良土掘削	CA1	1.1
機械掘削(オープン)	CA2-1	-
法面整形(掘削部)	CL1	4.6
張 芝	CL2	4.6
作 業 土 工		
機械掘削(床掘)	CA3	0.4
埋 戻	RA1	0.1
基 面 整 正	L	0.4

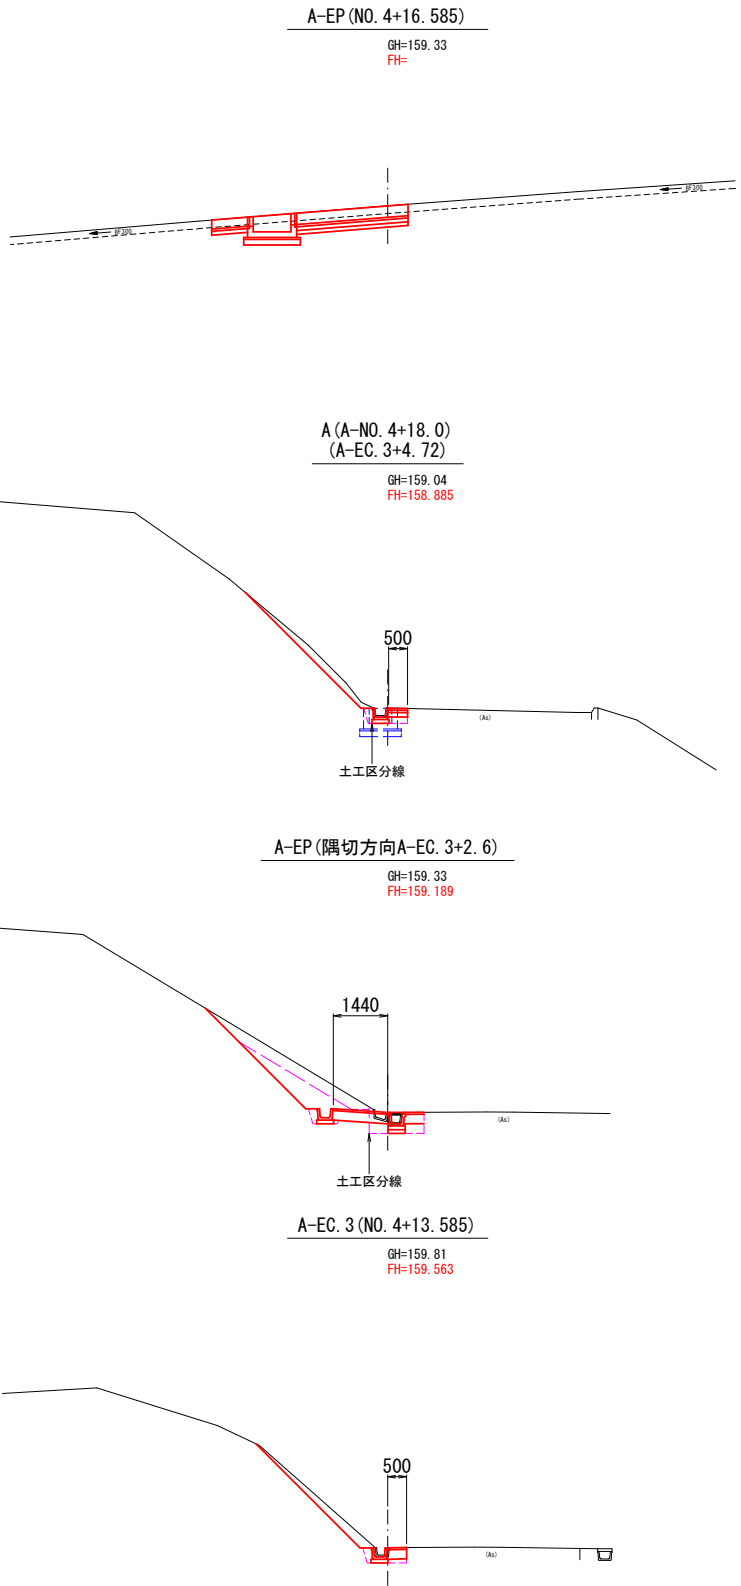

土 工		
不良土掘削	CA1	0.6
機械掘削(オープン)	CA2-1	-
法面整形(掘削部)	CL1	4.3
張 芝	CL2	4.3
作 業 土 工		
機械掘削(床掘)	CA3	0.1
埋 戻	RA1	0.1
基 面 整 正	L	0.4

土 工		
不良土掘削	CA1	1.3
機械掘削(オープン)	CA2-1	1.4
法面整形(掘削部)	CL1	3.7
張 芝	CL2	3.7
作 業 土 工		
機械掘削(床掘)	CA3	0.2
埋 戻	RA1	0.1
基 面 整 正	L	0.4

土 工		
不良土掘削	CA1	0.6
機械掘削(オープン)	CA2-1	-
法面整形(掘削部)	CL1	3.9
張 芝	CL2	3.9
作 業 土 工		
機械掘削(床掘)	CA3	0.4
埋 戻	RA1	0.1
基 面 整 正	L	0.4


県営ふるさと新郷地区中山間地域総合整備事業
ふるさと新郷中山間第43号工事
No. 56~No. 68+14. 7

図 面 の 名 称		図 面 番 号
第3号流末処理工 横断図 縮 尺 (A1) S=1:100 (A3) S=1:200		5-10
事 業 名	県営ふるさと新郷地区中山間 地域総合整備事業	
地 区 名	三戸郡新郷村大字西越 地区	
路線名等	集落道：谷地向	
工事名	ふるさと新郷中山間第43号工事	
青森県三八農林水産事務所		


排水施設工標準図

(A1) S=1:10
(A3) S=1:20

L型側溝250A

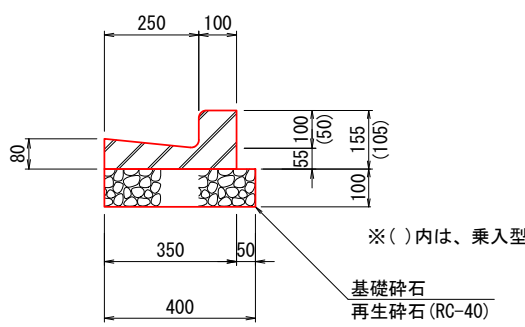


U型側溝

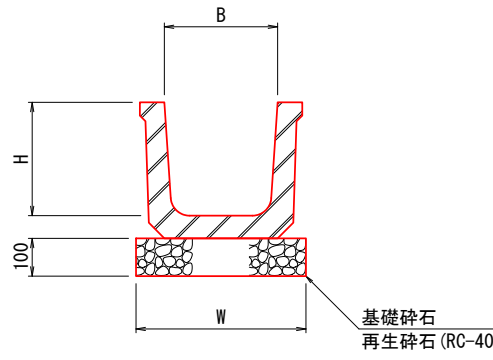


呼び名	B	H	W
300A	300	240	450
300B	300	300	450
300C	300	360	450
450	450	450	600


落蓋式U型側溝300B
(JIS)

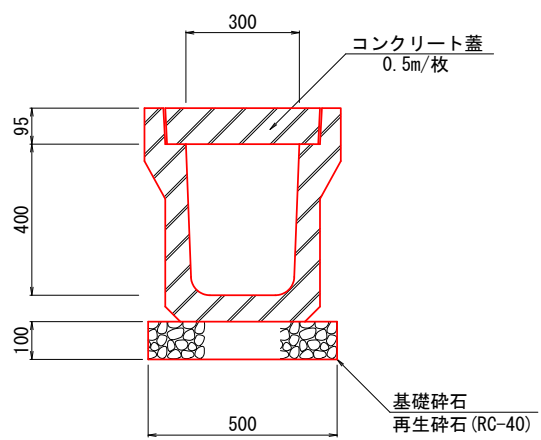

自由勾配側溝(縦断用)
B300×H400

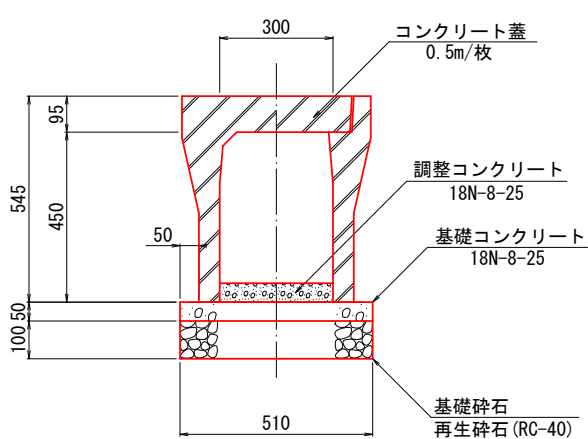

自由勾配側溝
(横断用)

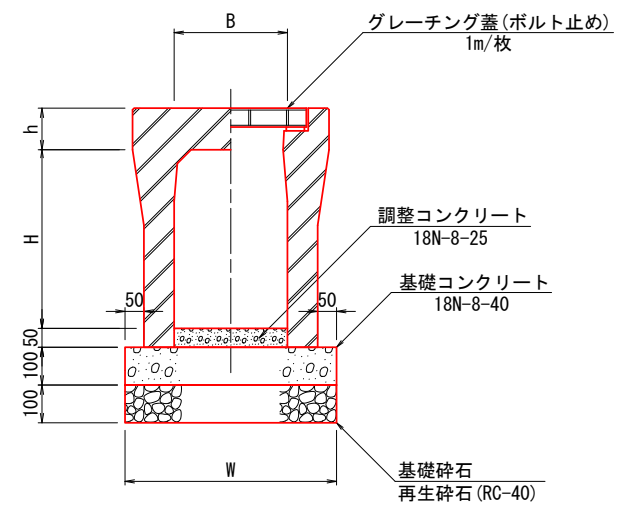

呼び名	B	H	h	W
B300×H300	300	285	110	560
B300×H400	300	385	110	560
B400×H500	400	485	125	670


県営ふるさと新郷地区中山間地域総合整備事業
ふるさと新郷中山間第43号工事
No. 56～No. 68・14. 7

図面の名称	図面番号
排水施設工標準図	6
縮尺 (A1) S=1:10 (A3) S=1:20	
事業名	県営ふるさと新郷地区中山間地域総合整備事業
地区名	三戸郡新郷村大字西越 地区
路線名等	集落道：谷地向
工事名	ふるさと新郷中山間第43号工事
青森県三八農林水産事務所	

村道取付詳細図


平面図

(A1) S=1:100
(A3) S=1:200

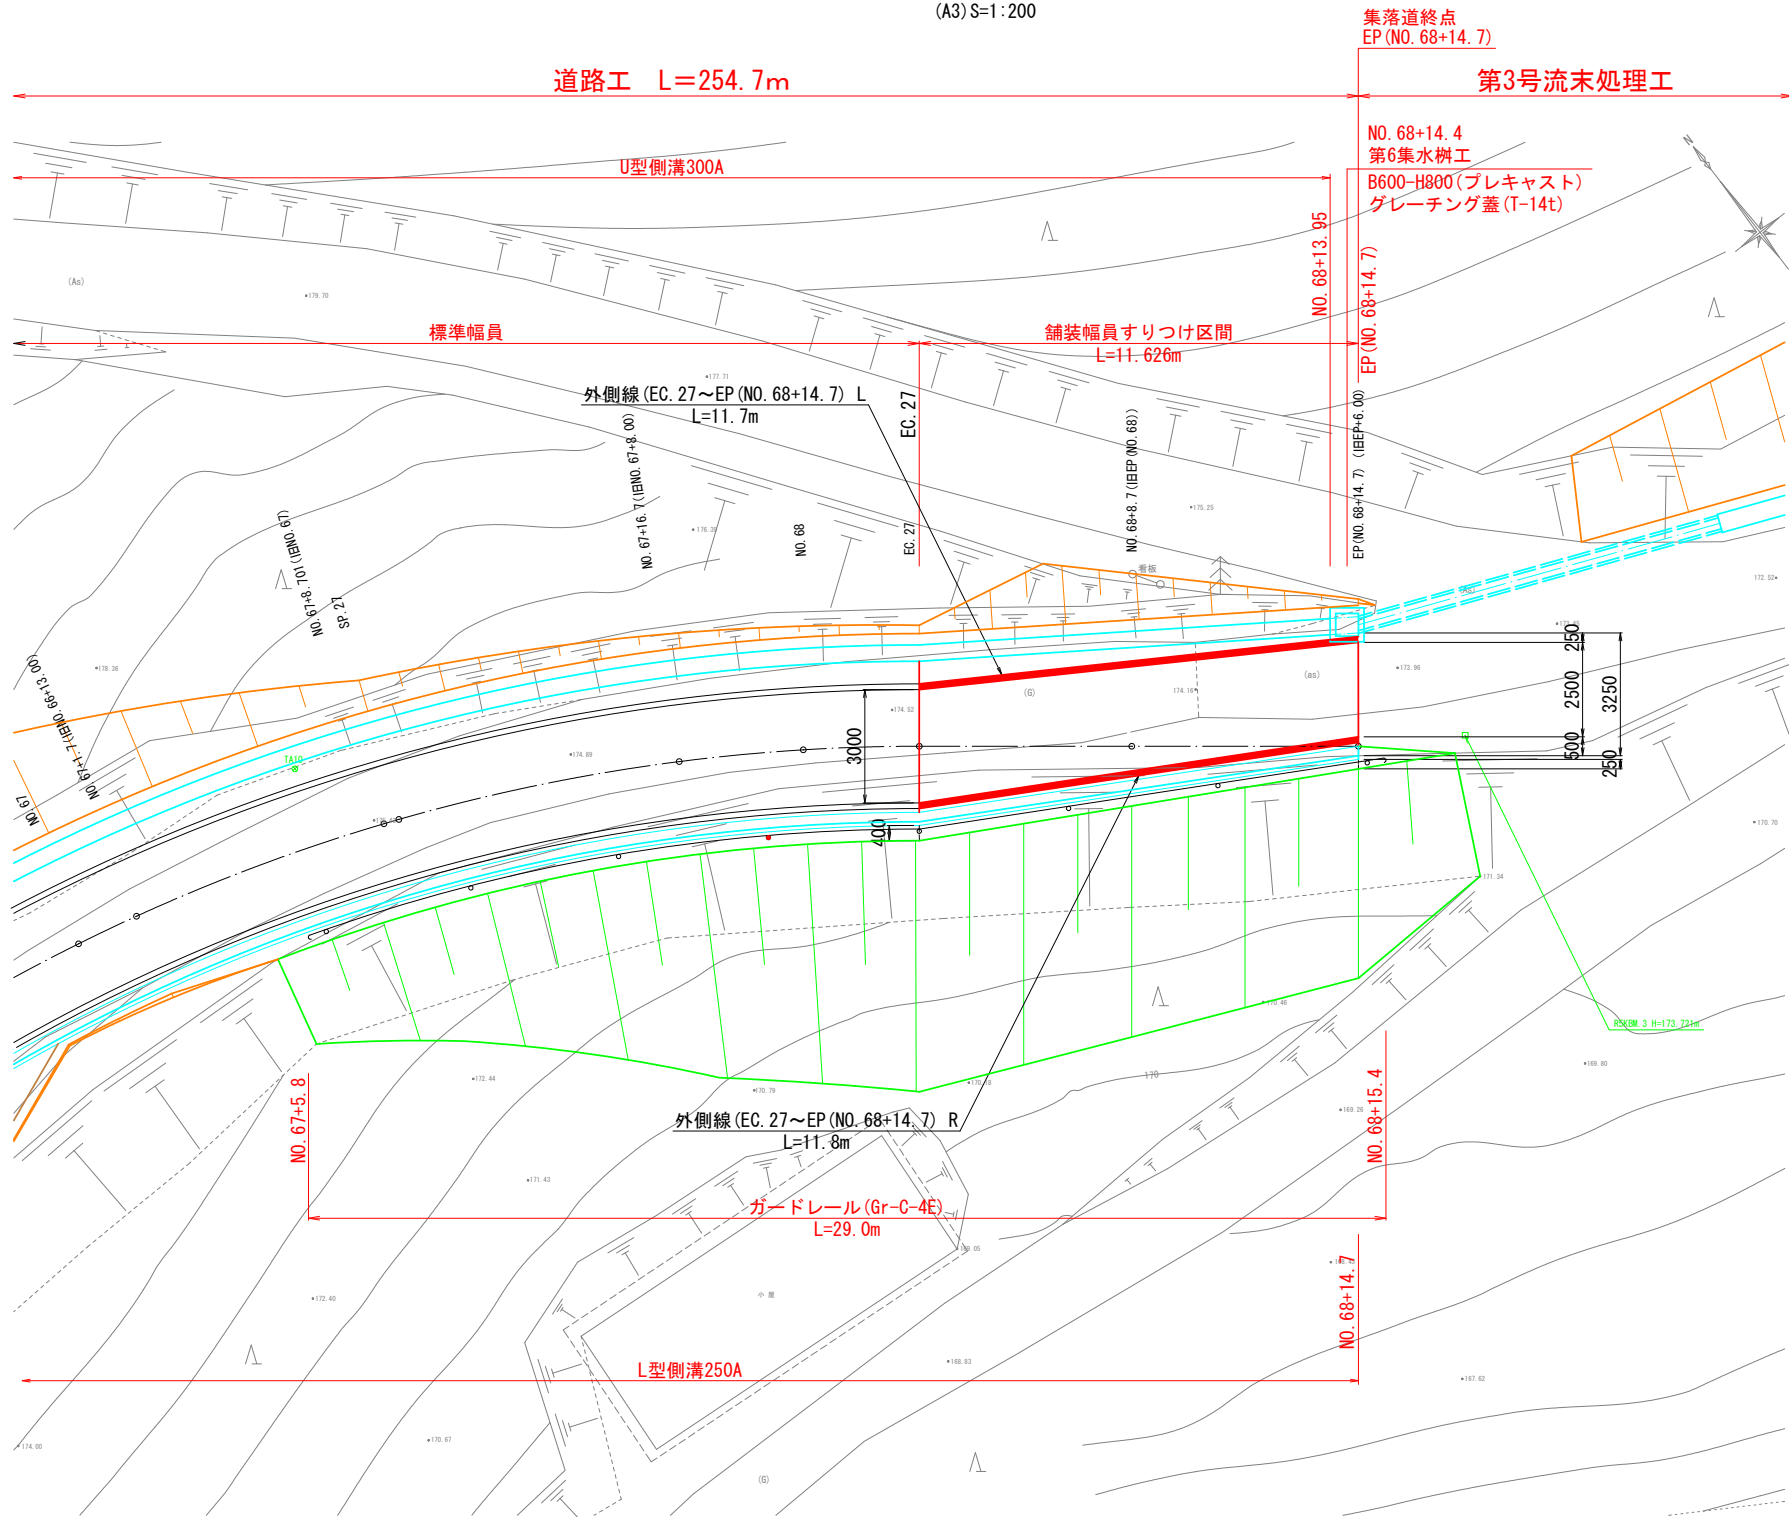

横断図

(A1) S=1:50
(A3) S=1:100

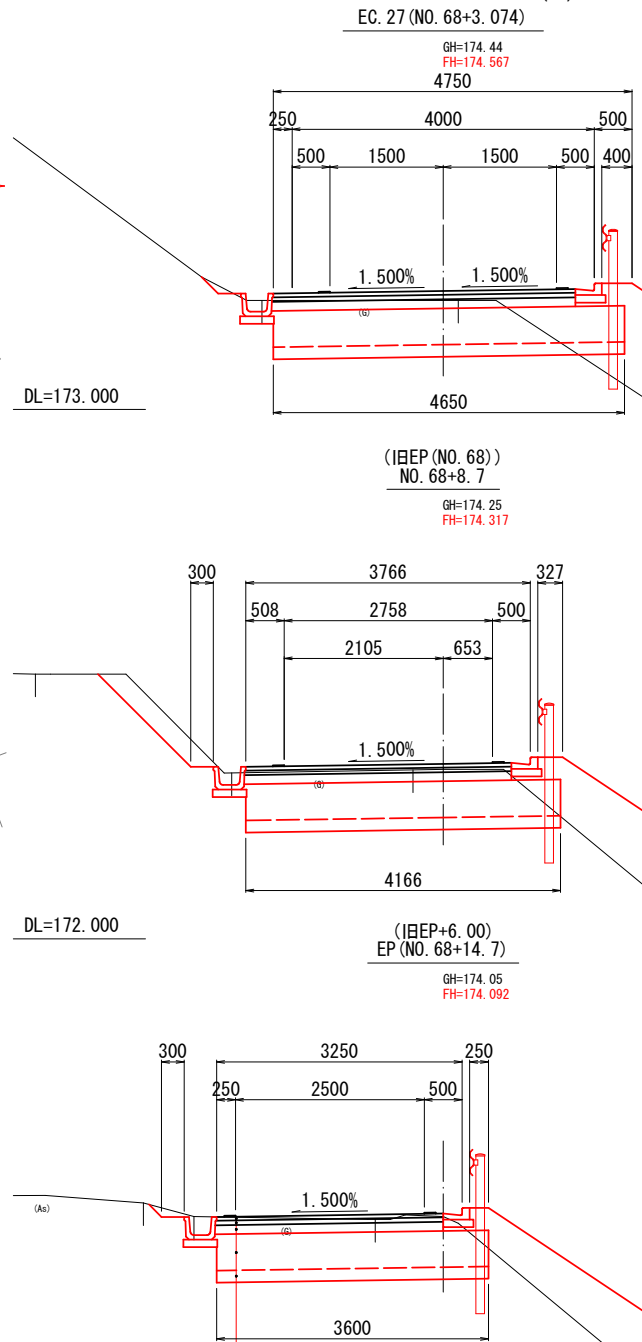

表層工	⑧密粒度GAs13F (ゴム入り)	t= (4) 5cm
上層路盤工	粒調碎石 (M-25)	t= 6cm
下層路盤工	再生碎石 (RC-40)	t= 12cm
凍上抑制層	山砂 (CBR10%)	t= 48cm
置換層	山砂 (CBR10%)	t= 16cm
		Σ t= (86) 87cm

県営ふるさと新郷地区中山間地域総合整備事業
ふるさと新郷中山間第43号工事
No. 56~No. 68+14.7

図面の名称	図面番号
村道取付詳細図	7
縮尺図示	
事業名	県営ふるさと新郷地区中山間地域総合整備事業
地区名	三戸郡新郷村大字西越 地区
路線名等	集落道：谷地向
工事名	ふるさと新郷中山間第43号工事
青森県三八農林水産事務所	

(A1) S=1 : 50
(A3) S=1 : 100

[illegible]

表 層 工 : ⑤ 再生密粒度As (13F) $t=3\text{cm}$

路 盤 工 : 再生碎石 (RC-40) $t=20\text{cm}$


番号	測 点	位置	路肩側溝	FH (m)	W (m)	L (m)	B1 (m)	B2 (m)	取付角 (θ°)	EL1 (m)	EL2 (m)	i (%)	備 考
取付道路													
第1号	NO. 0+2.50	左	L型側溝	—	—	—	—	—	—	—	—	—	(別途図面参照)
第2号	NO. 1+18.00	右	U型側溝	—	—	—	—	—	—	—	—	—	(別途図面参照)
第3号	NO. 10+0.90	左	L型側溝	—	—	—	—	—	—	—	—	—	(別途図面参照)
第4号	NO. 16+1.70	右	U型側溝	—	—	—	—	—	—	—	—	—	(別途図面参照)
第5号	NO. 33+ 6.80	左	L型側溝	179.444	3.00	30.00	3.00	—	86°	179.554	179.560	-11.99	L型250A乗入タイプ L=6.6m (別途図面参照)
第6号	NO. 38+15.20	右	落蓋U型側溝	176.292	3.00	8.00	1.00	1.00	90°	176.266	177.430	14.55	コンクリート落蓋
第7号	NO. 59+ 9.00	左	L型側溝	186.432	2.00	7.00	2.00×1.00	—	146°	186.431	186.150	-4.01	L型250A乗入タイプ L=6.0m
第8号	NO. 62+10.50	左	L型側溝	183.169	3.00	5.00	1.00	1.00	90°	183.168	182.830	-6.76	L型250A乗入タイプ L=5.4m
第9号	NO. 66+16.20	右	L型側溝	176.275	2.00	5.00	—	—	151°	176.326	176.410	1.68	L型250A乗入タイプ L=4.2m
進入路													
第1号	NO. 0-2.20	右	自由勾配側溝	—	—	—	—	—	—	—	—	—	(別途図面参照)
第2号	NO. 8+12.50	左	L型側溝	—	—	—	—	—	—	—	—	—	(別途図面参照)
第3号	NO. 10+0.90	左	—	—	—	—	—	—	—	—	—	—	(別途図面参照)
第4号	NO. 16+7.10	右	U型側溝	—	—	—	—	—	—	—	—	—	(別途図面参照)
第5号	NO. 24+19.00	右	U型側溝	182.792	5.00	3.00	1.00	1.00	90°	182.758	182.780	0.73	U型300用グレーチングみぞ蓋 L=8.0m
第6号	NO. 32+14.80	右	U型側溝	179.588	3.00	5.00	1.00	1.00	90°	179.554	179.560	0.12	U型300用グレーチングみぞ蓋 L=6.0m
第7号	NO. 33+ 7.70	右	U型側溝	179.434	3.00	5.00	1.00	1.00	90°	179.400	179.910	10.20	U型300用グレーチングみぞ蓋 L=6.0m
第8号	NO. 41+ 8.00	右	U型側溝	175.644	3.00	5.00	1.00	1.00	90°	175.610	175.310	-6.00	U型300用グレーチングみぞ蓋 L=6.0m
第9号	NO. 43+ 6.80	右	U型側溝	177.962	3.00	8.00	1.00	1.00	90°	177.928	176.840	-13.60	U型300用グレーチングみぞ蓋 L=6.0m
第10号	NO. 43+ 7.80	左	L型側溝	178.061	3.00	7.00	1.00	1.00	72°	178.112	117.680	-6.17	L型250A乗入タイプ L=5.4m
第11号	NO. 43+14.90	右	U型側溝	178.764	3.00	7.00	1.00	1.00	90°	178.730	177.760	-13.86	U型300用グレーチングみぞ蓋 L=6.0m
第12号	NO. 45+ 3.60	右	U型側溝	181.496	3.00	5.00	1.00	1.00	45°	181.462	183.020	31.16	U型300用グレーチングみぞ蓋 L=7.0m
※現況道路勾配が急であり計画最大勾配15%以下での取付けが困難であるため、進入路の標準延長L=5.0mで現道に取付ける計画とする。													
第13号	NO. 46+ 0.30	左	L型側溝	182.608	3.00	5.00	1.00	1.00	120°	182.659	182.400	-5.18	L型250A乗入タイプ L=6.0m
※現況は急勾配で車両乗入れが困難であるが、地権者要望により車両駐車スペースとして進入路の設置計画とする。													
第14号	NO. 49+13.00	左	L型側溝	185.257	3.00	2.50	1.00	1.00	90°	185.308	185.410	4.08	L型250A乗入タイプ L=5.4m
第15号	NO. 52+ 1.00	左	L型側溝	188.213	3.00	5.00	1.00	1.00	90°	188.264	188.460	3.92	L型250A乗入タイプ L=5.4m
第16号	NO. 55	右	L型側溝	189.554	4.00	3.00	—	—	90°	189.553	189.613	2.00	L型250A乗入タイプ L=4.8m (別途図面参照)
第17号	NO. 57+ 4.00	左	L型側溝	188.842	3.00	5.00	1.00	1.00	90°	188.841	188.090	-15.02	L型250A乗入タイプ L=5.4m
第18号	NO. 60+ 3.50	右	L型側溝	185.727	2.00	8.00	1.00	1.00	102°	1			

図 面 の 名 称	図面番号
取付・進入路工一般図 縮 尺 (A1)S=1:50 (A3)S=1:100	8
事 業 名	県営ふるさと新郷地区中山間地域総合整備事業
地 区 名	三戸郡新郷村大字西越 地区
路線名等	集落道：谷地向
工事名	ふるさと新郷中山間第43号工事
青森県三農林水産事務所	

集水樹工標準図

(A1) S=1:20
(A3) S=1:40

プレキャスト集水樹

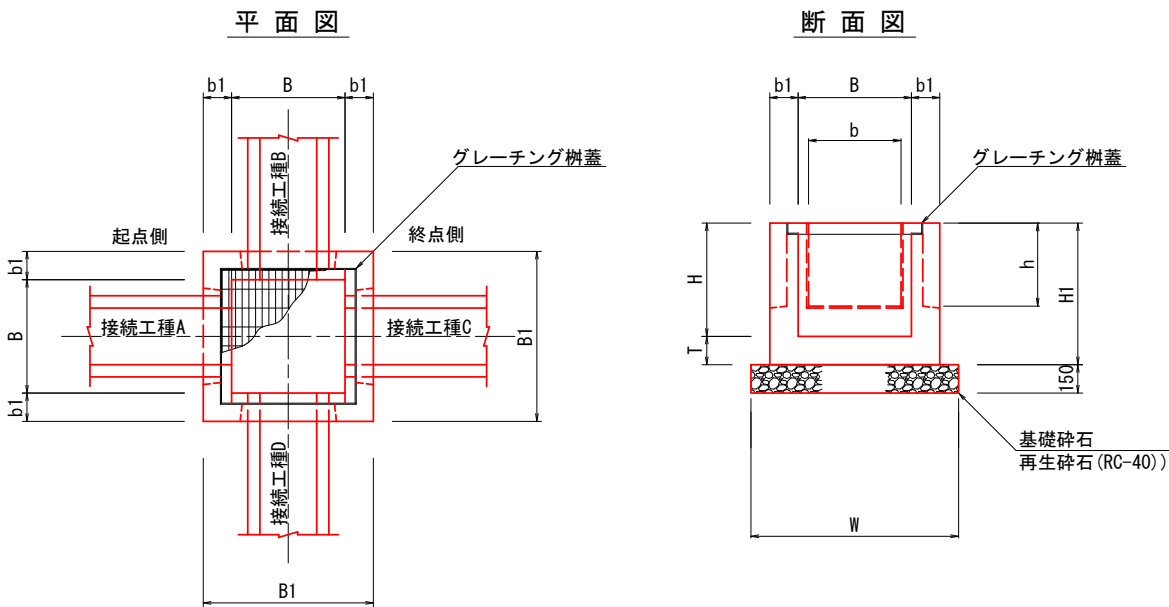

寸法表

種 別	寸 法 表 (mm)									備 考
	B	H	B1	H1	b	h	b1	T	W	
B 600-H 800	600	800	900	950	480	630	150	150	1100	
B 700-H 700	700	700	1000	850	580	530	150	150	1200	
B 800-H 800	800	800	1100	950	680	630	150	150	1300	

接続樹一覧表

番 号		第1号	第2号	第3号	第4号	第5号	第6号	第7号	
測 点		NO. 0+0. 0 (L)	NO. 0+0. 0 (R)	NO. 8+2. 5 (R)	NO. 40+7. 7 (R)	NO. 40+7. 7 (L)	NO. 68+14. 4 (L)	A-NO. 4+18. 0 (L) (第3号 流末処理工)	
樹 種 別		プレキャスト B700-H700	プレキャスト B800-H800	プレキャスト B800-H800	プレキャスト B800-H800	プレキャスト B800-H800	プレキャスト B600-H800	現場打ち B1000-L600-H400 (H480)	
樹天端標高		EL=178. 006	EL=177. 946	EL=180. 040	EL=175. 428	EL=175. 491	EL=174. 047	EL=159. 082 (樹中心)	
A	接続工種		自由勾配側溝 B300×H400縦断用	U型側溝450	自由勾配側溝 B400×H500横断用	高密度ポリエチレン管 φ 300	U型側溝300A	U型側溝300A	
	水路底高		EL=177. 451	EL=179. 590	EL=174. 993	EL=174. 916	EL=173. 807	EL=158. 885	
B	接続工種		自由勾配側溝 B300×H300横断用		U型側溝300A	U型側溝300A		U型側溝300A	
	水路底高		EL=177. 551		EL=175. 188	EL=175. 251		EL=158. 790	
C	接続工種	L型側溝250A	U型側溝450	U型側溝300A		自由勾配側溝 B400×H500横断用	ボックスカルバート B300×H300		
	水路底高	——	EL=177. 496	EL=179. 800		EL=174. 916	EL=173. 460		
D	接続工種	自由勾配側溝 B300×H300横断用			落蓋式U型側溝 300B (JIS)	U型側溝300A		グレーチング落蓋側溝 300	
	水路底高	EL=177. 611			EL=174. 933	EL=175. 251		EL=158. 834	
樹蓋タイプ		グレーチング樹蓋 (T-14t)	グレーチング樹蓋 (T-14t)	グレーチング樹蓋 (T-14t)	グレーチング樹蓋 (T-14t)	グレーチング樹蓋 (T-14t)	グレーチング樹蓋 (T-14t)	グレーチング樹蓋 (T-14t)	
足掛け金具									
取付形状略図									
備 考									
工 区		起点側			中間部		終点側		

県営ふるさと新郷地区中山間地域総合整備事業
ふるさと新郷中山間第43号工事
No.56～No.68・14,7


図 面 の 名 称		図 面 番 号
集水樹工標準図		9
縮 尺 (A1) S=1:20 (A3) S=1:40		
事 業 名	県営ふるさと新郷地区中山間地域総合整備事業	
地 区 名	三戸郡新郷村大字西越 地区	
路線名等	集落道：谷地向	
工事名	ふるさと新郷中山間第43号工事	
青森県三八農林水産事務所		

側溝すりつけ図

平面図


(A1) S=1:100
(A3) S=1:200

NO. 63+19.469～NO. 64+9.469区間

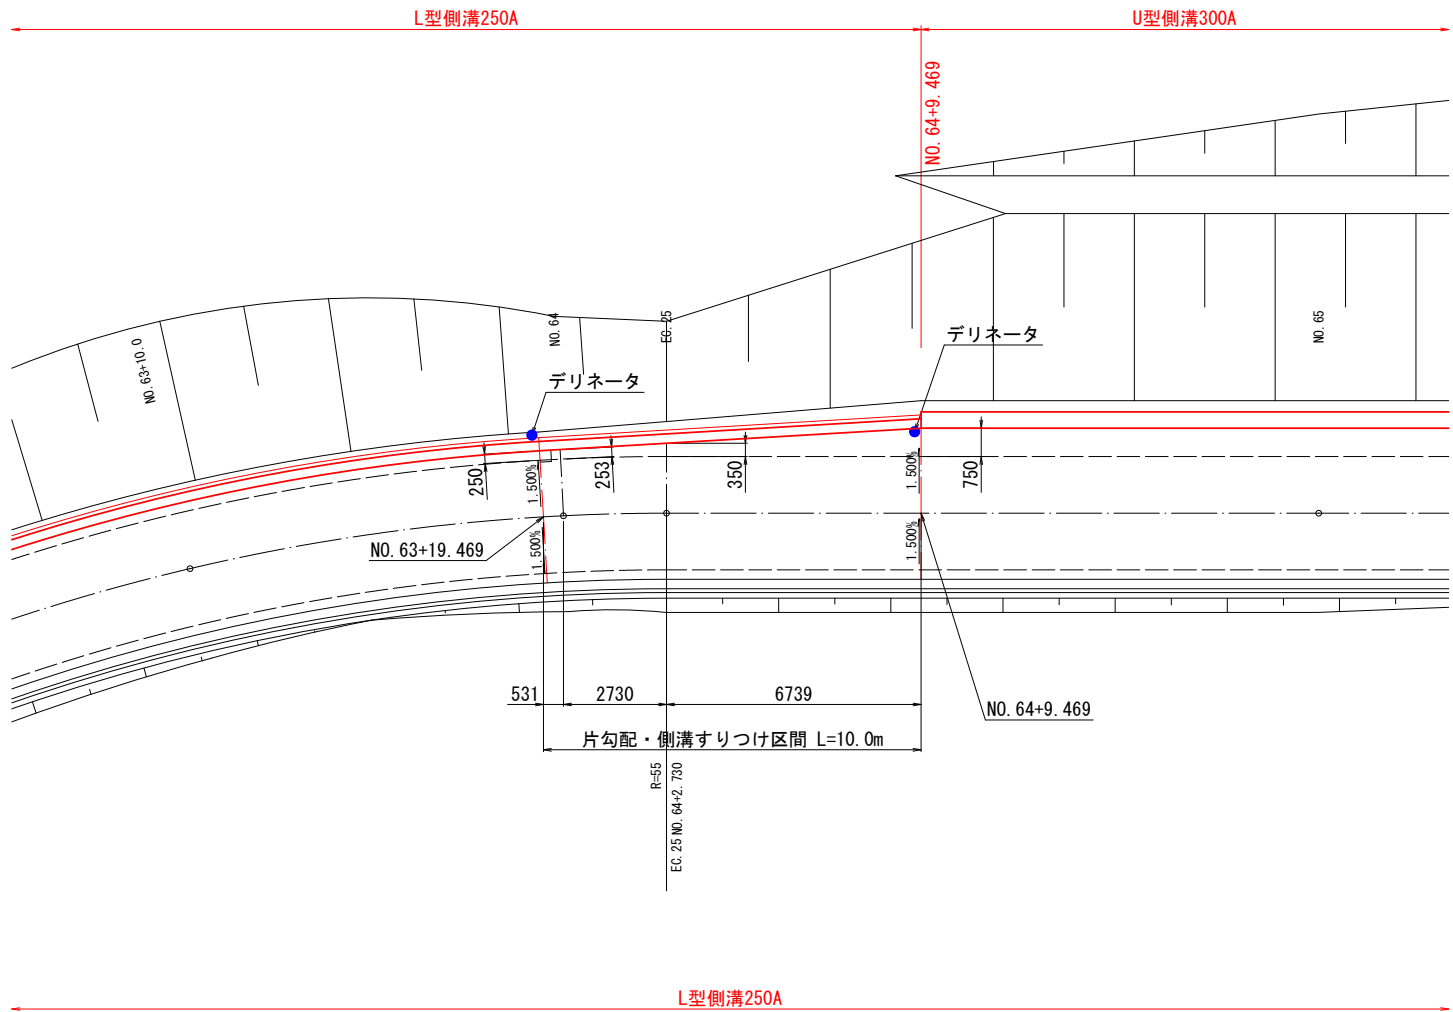

接続断面図

(A1) S=1:20
(A3) S=1:40

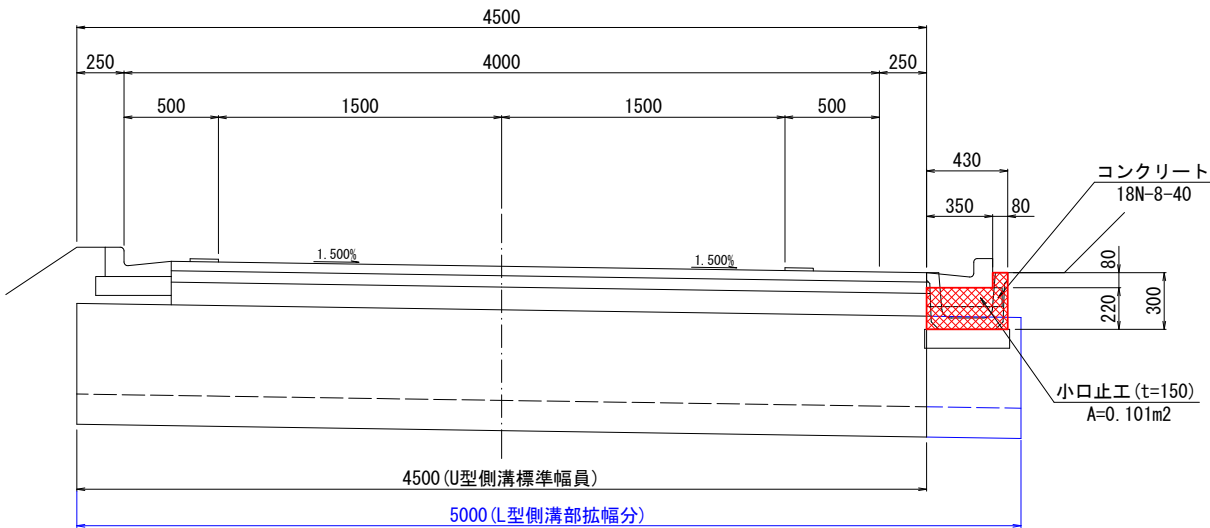

県営ふるさと新郷地区中山間地域総合整備事業
ふるさと新郷中山間第43号工事
No. 56～No. 68+14.7

図 面 の 名 称		図 面 番 号
側溝すりつけ図		10
縮 尺 図 示		
事 業 名	県営ふるさと新郷地区中山間 地域総合整備事業	
地 区 名	三戸郡新郷村大字西越 地区	
路線名等	集落道：谷地向	
工事名	ふるさと新郷中山間第43号工事	
青森県三八農林水産事務所		


安全施設工標準図

ガードレール (Gr-C-4E)

(A1) S=1:20
(A3) S=1:40

正面図

断面図

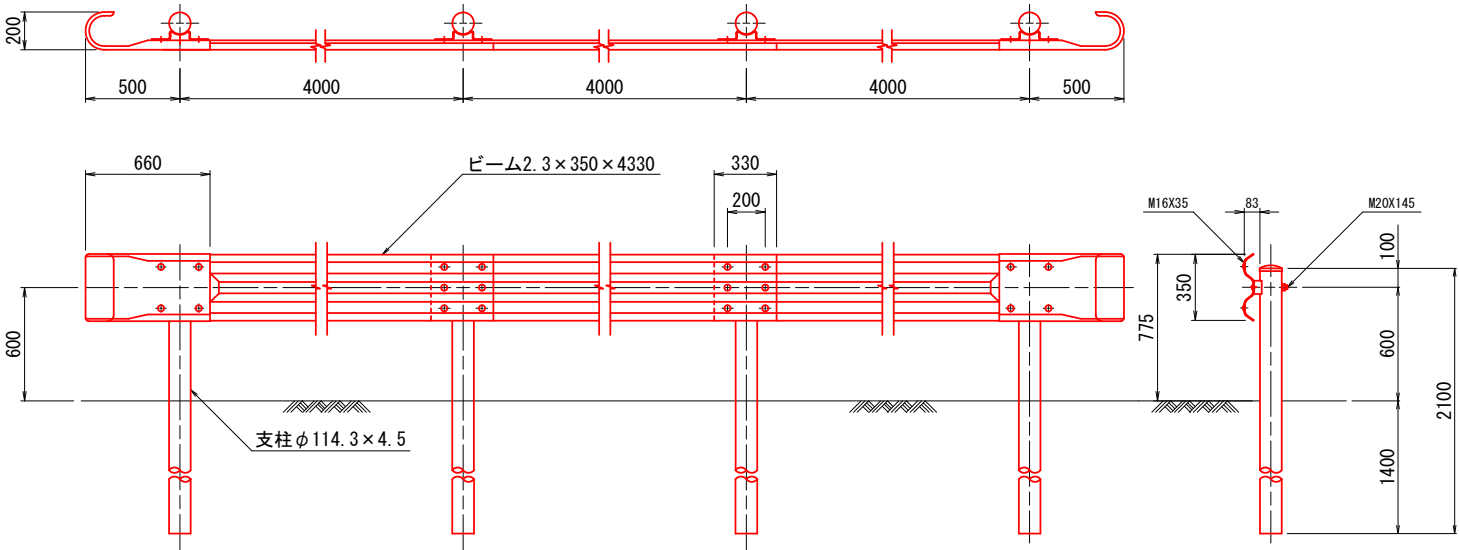

視線誘導標

土中建込用 (伸縮式)



スノーボール併用型 (A1) S=1:20
(A3) S=1:40

コンクリート建込用 (伸縮式)

スノーボール併用型 (A1) S=1:20
(A3) S=1:40

防護柵取付用



(A1) S=1:5
(A3) S=1:10

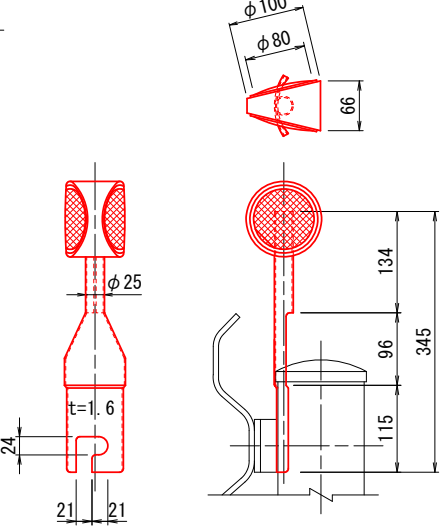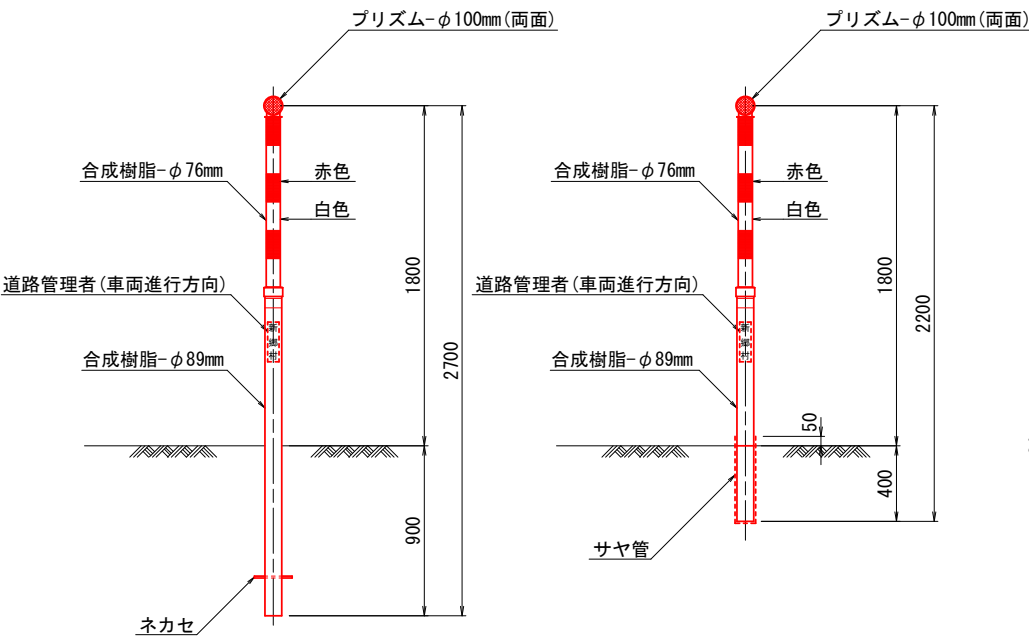

警戒標識

(A1) S=1:20
(A3) S=1:40

曲柱式

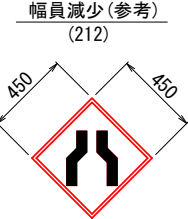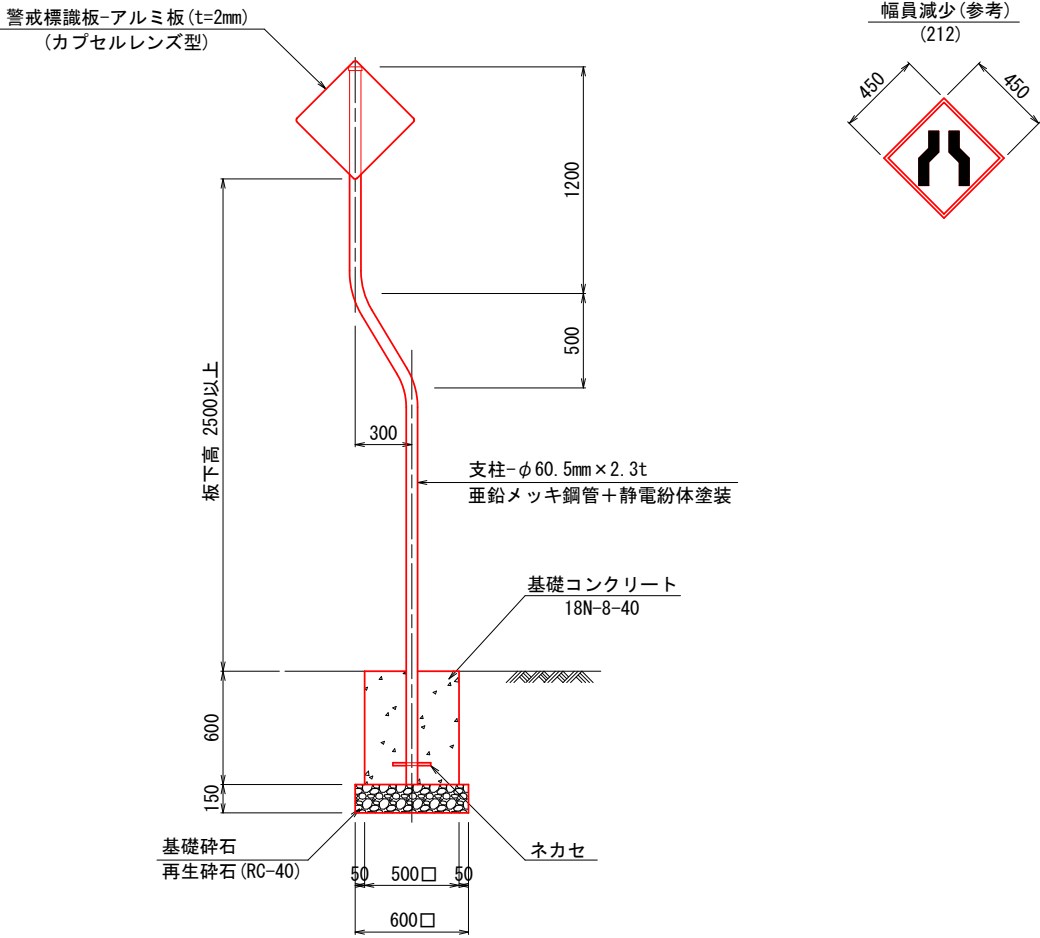

設置箇所一覧表

測点	位置	標識種別	備考
NO. 1+12.0	右	下り急勾配あり (212-4)	
NO. 2+ 2.0	右	幅員減少 (212)	
NO. 66+ 3.0	左	幅員減少 (212)	


県営ふるさと新郷地区中山間地域総合整備事業
ふるさと新郷中山間第43号工事
No. 56~No. 68+14.7

図面の名称	図面番号
安全施設工標準図 (1/2)	11
縮尺図示	
事業名	県営ふるさと新郷地区中山間地域総合整備事業
地区名	三戸郡新郷村大字西越 地区
路線名等	集落道 : 谷地向
工事名	ふるさと新郷中山間第43号工事
青森県三八農林水産事務所	


第3号流末処理工

起点詳細図

平面図

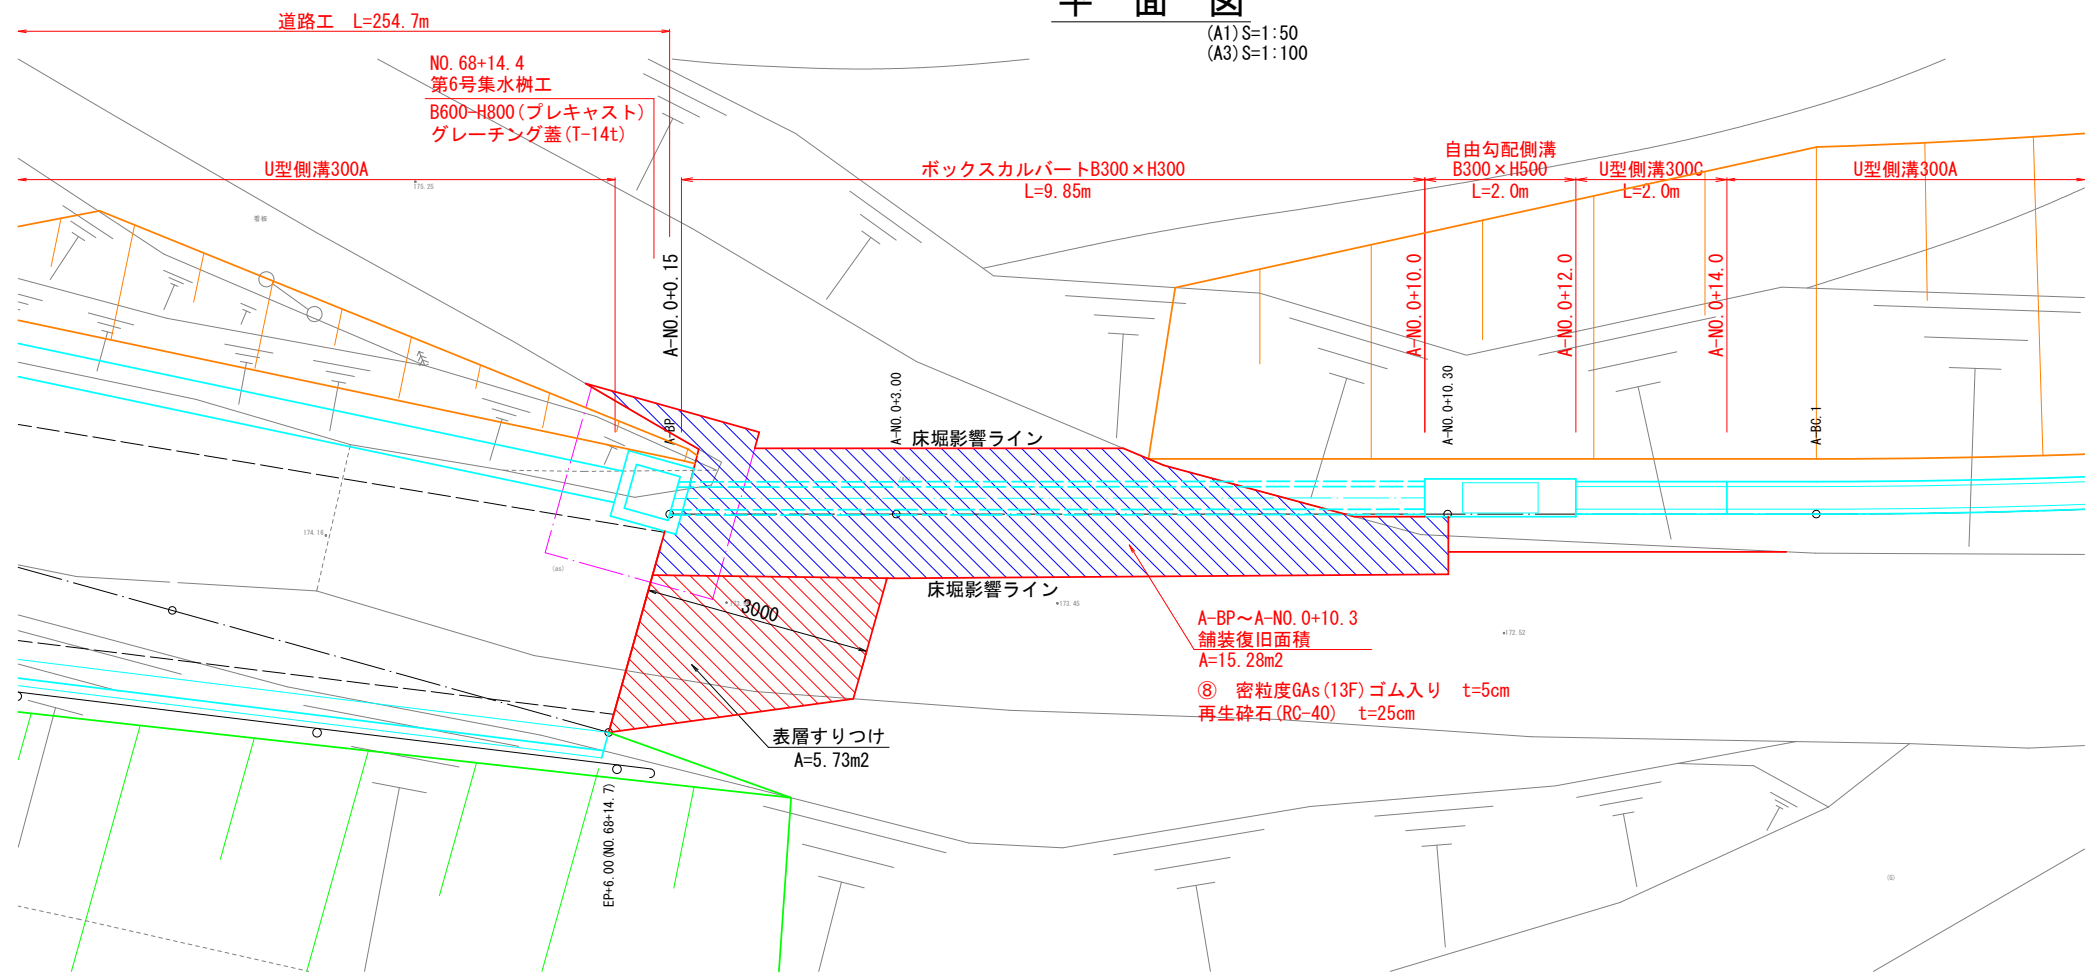

縦断図

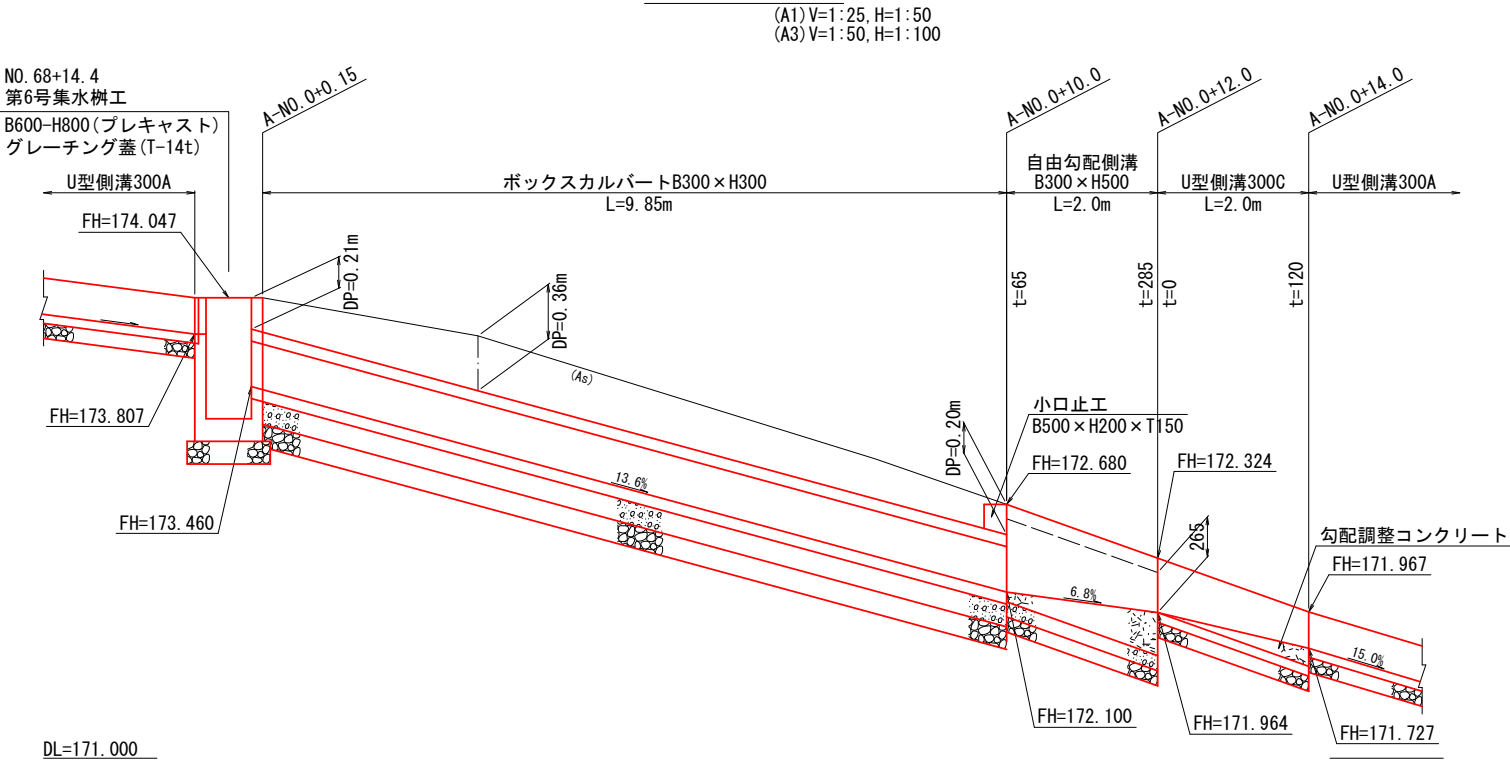


県営ふるさと新郷地区中山間地域総合整備事業
ふるさと新郷中山間第43号工事
No. 56~No. 68+14.7

図面の名称	図面番号
第3号流末処理工 起点詳細図 縮尺図示	12-1
事業名	県営ふるさと新郷地区中山間 地域総合整備事業
地区名	三戸郡新郷村大字西越 地区
路線名等	集落道：谷地向
工事名	ふるさと新郷中山間第43号工事
青森県三八農林水産事務所	


第3号流末処理工

終点詳細図

平面図

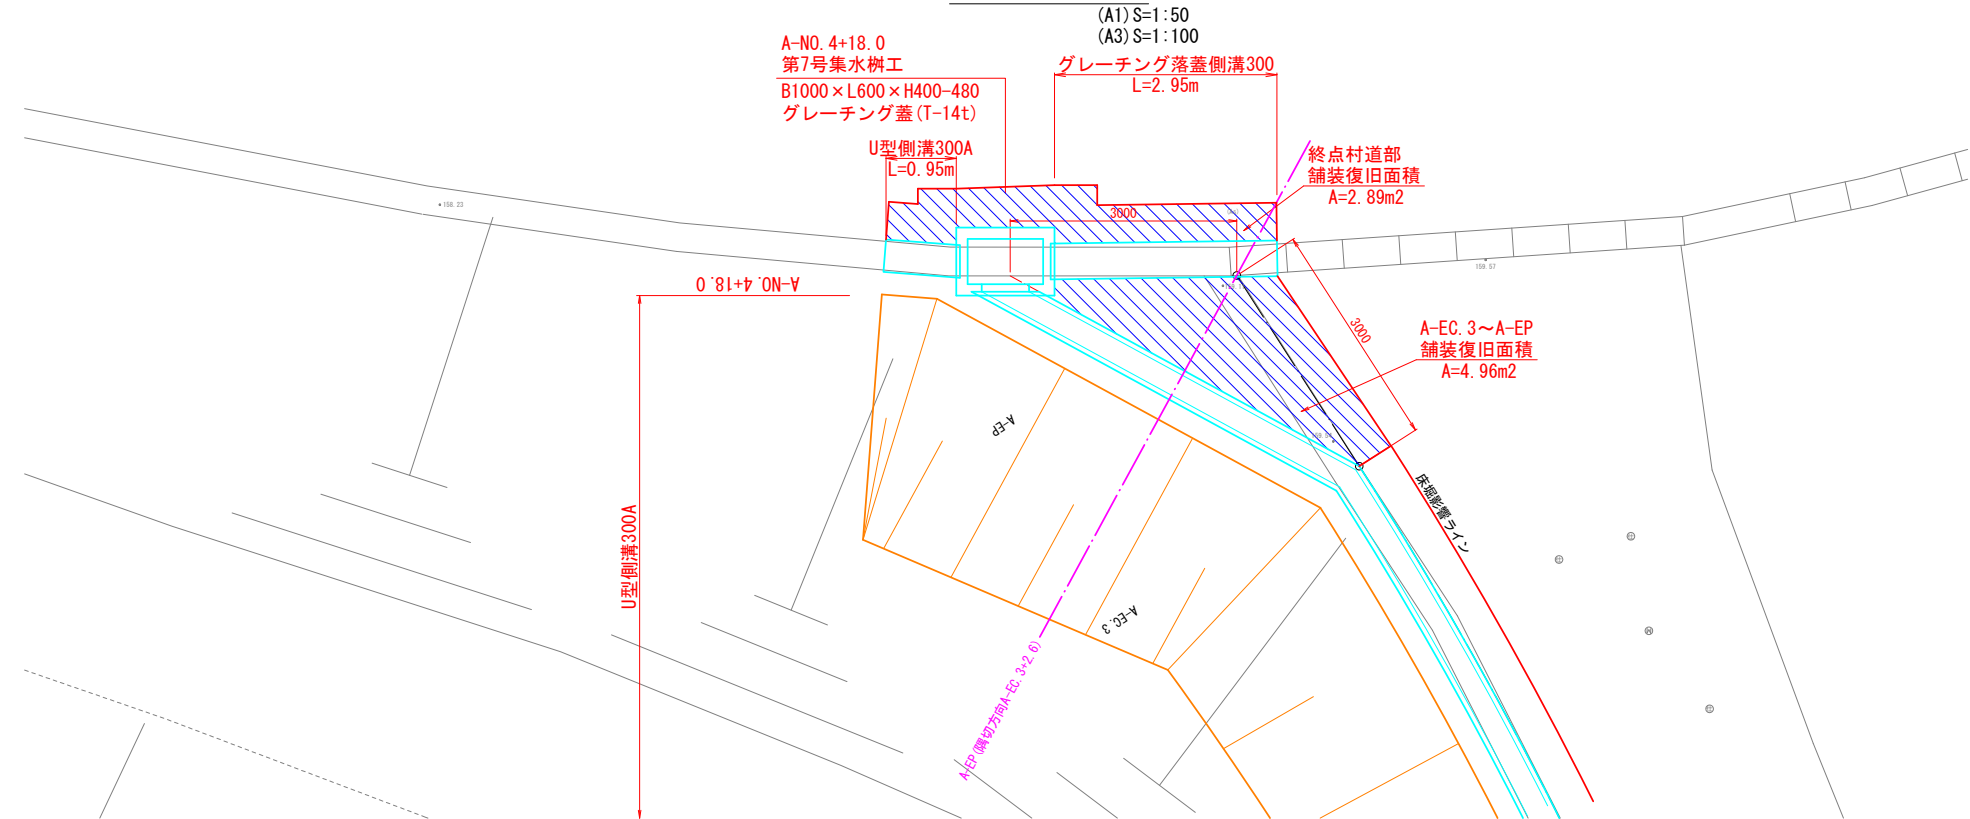

縦断図

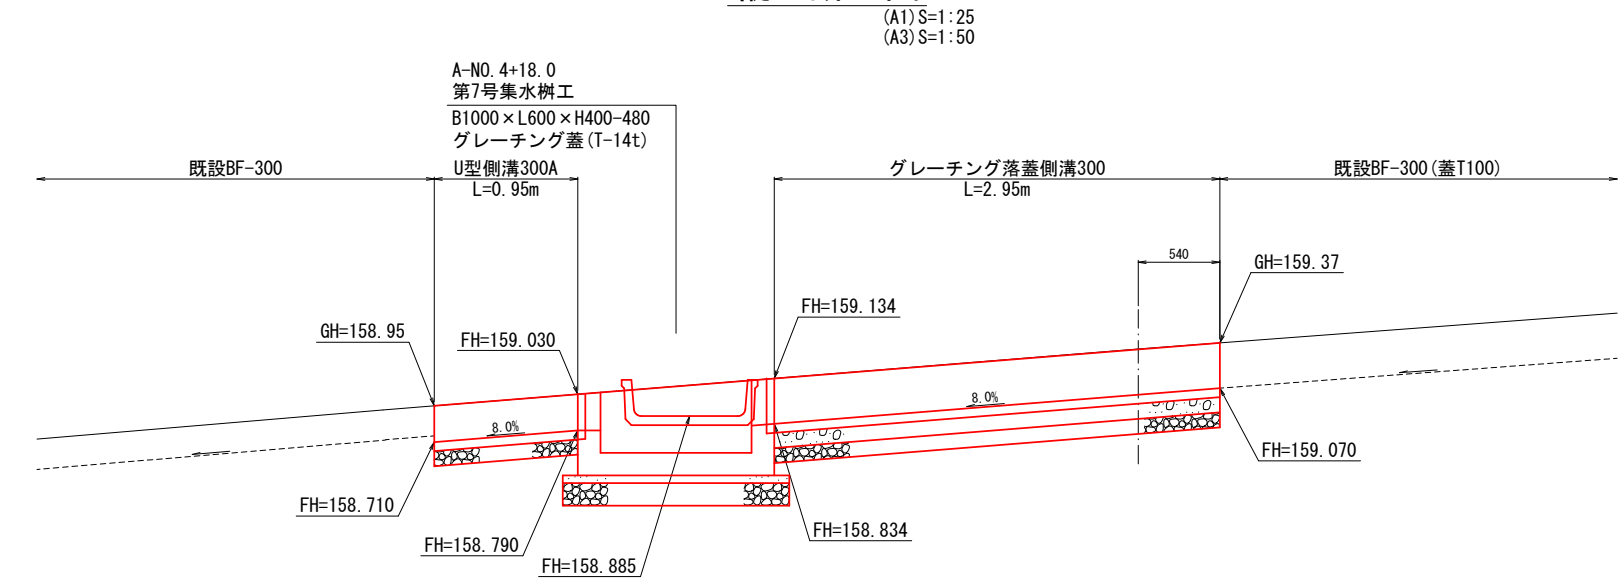

DL=157.000

県営ふるさと新郷地区中山間地域総合整備事業
ふるさと新郷中山間第43号工事
No. 56~No. 68+14.7


図 面 の 名 称		図 面 番 号
第3号流末処理工 終点詳細図 縮 尺 図 示		12-2
事 業 名	県営ふるさと新郷地区中山間 地域総合整備事業	
地 区 名	三戸郡新郷村大字西越 地区	
路線名等	集落道：谷地線	
工事名	ふるさと新郷中山間第43号工事	
青森県三八農林水産事務所		

第3号流末処理工


第7号集水樹工構造図

(A1) S=1:10
(A3) S=1:20


平面図

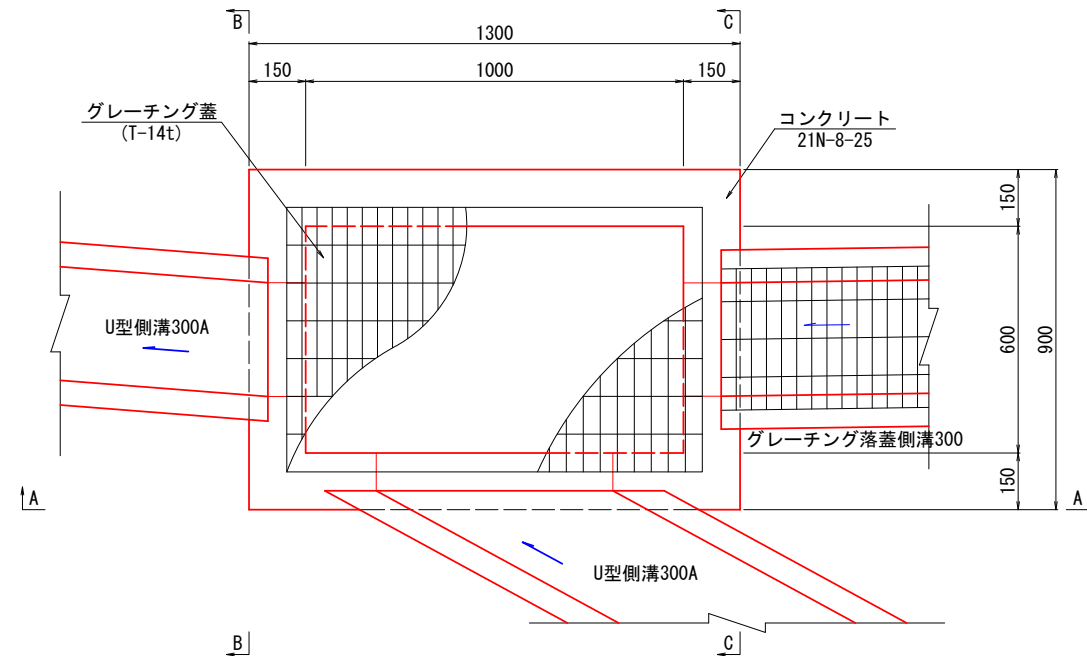


A-A断面

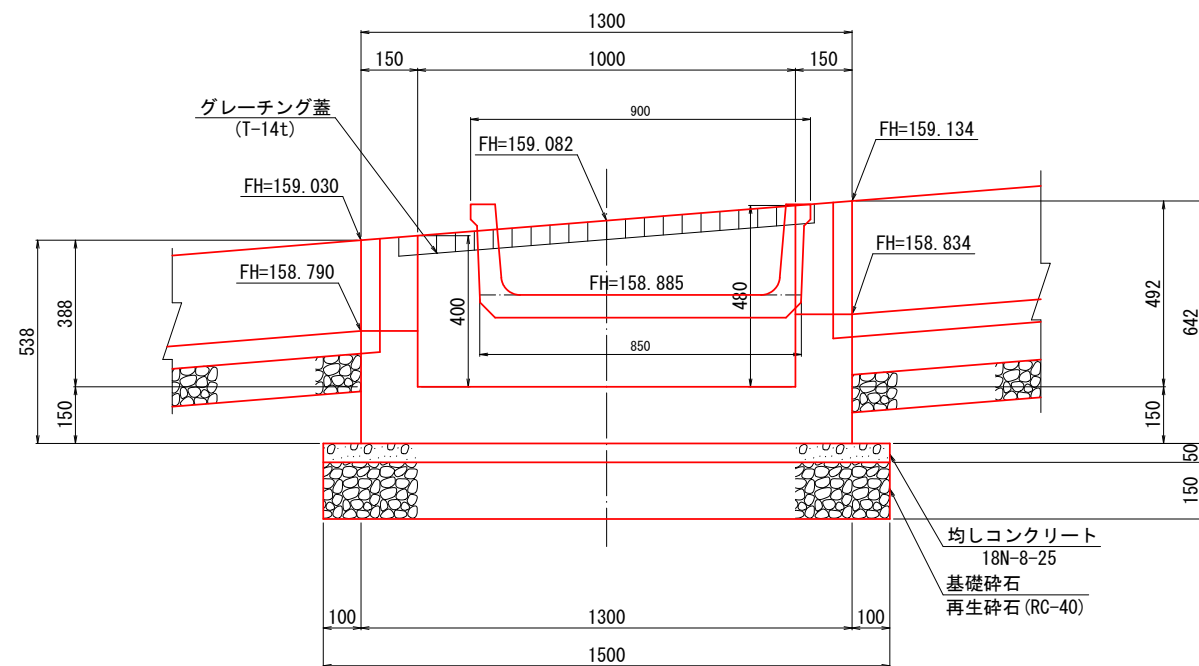

B-B断面

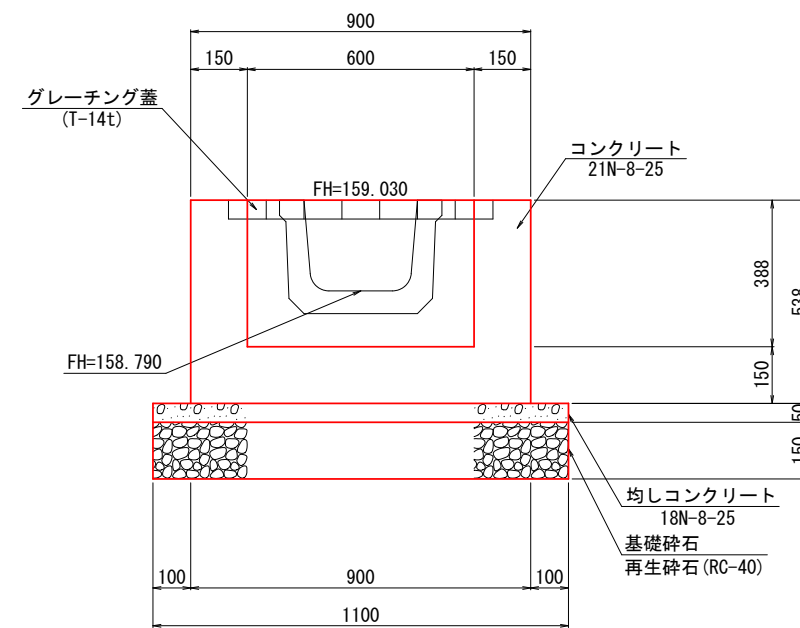

C-C断面

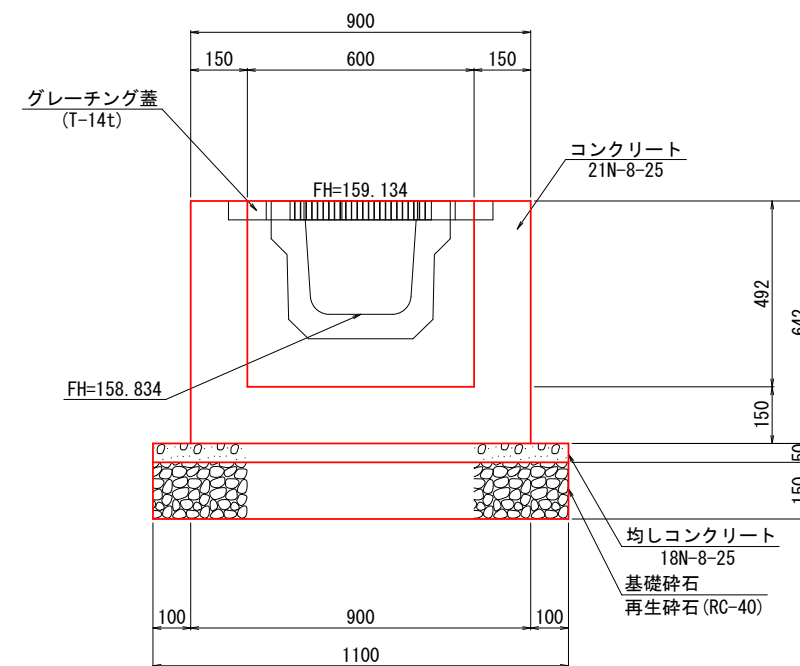

県営ふるさと新郷地区中山間地域総合整備事業
ふるさと新郷中山間第43号工事
No. 56~No. 68+14. 7

図面の名称	図面番号
第3号流末処理工 第7号集水樹工構造図 縮尺 (A1) S=1:10 (A3) S=1:20	13
事業名	県営ふるさと新郷地区中山間 地域総合整備事業
地区名	三戸郡新郷村大字西越 地区
路線名等	集落道：谷地向
工事名	ふるさと新郷中山間第43号工事
青森県三八農林水産事務所	


第3号流末処理工

第7号集水樹工配筋図


配筋図

(A1) S=1:10
(A3) S=1:20


平面図

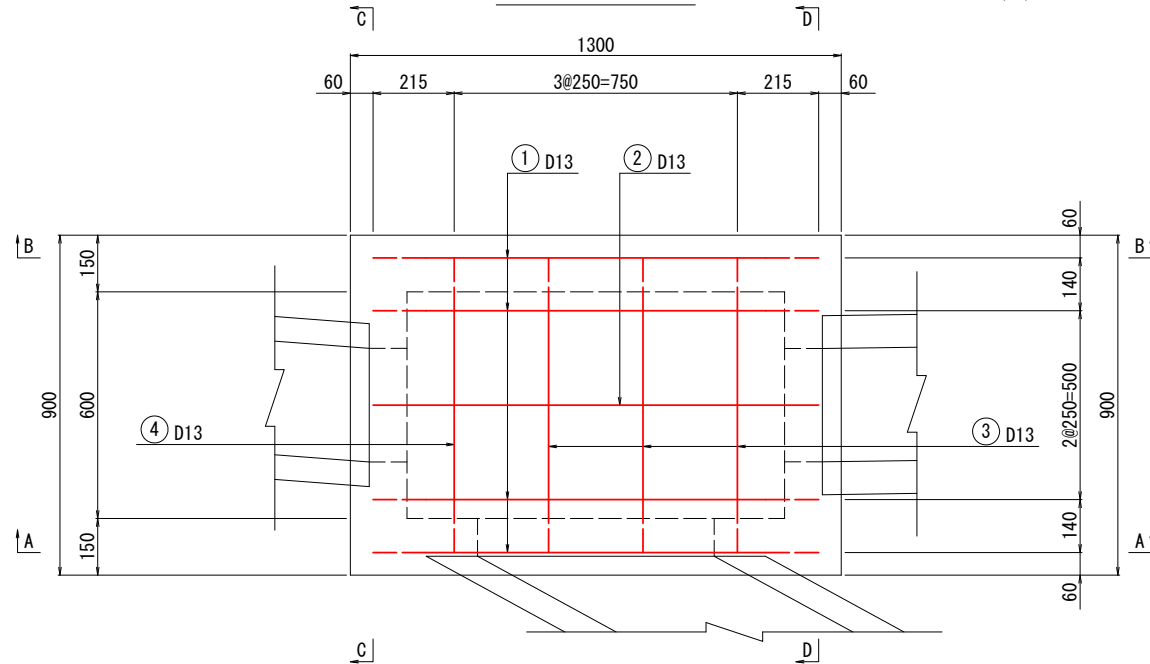


A-A断面

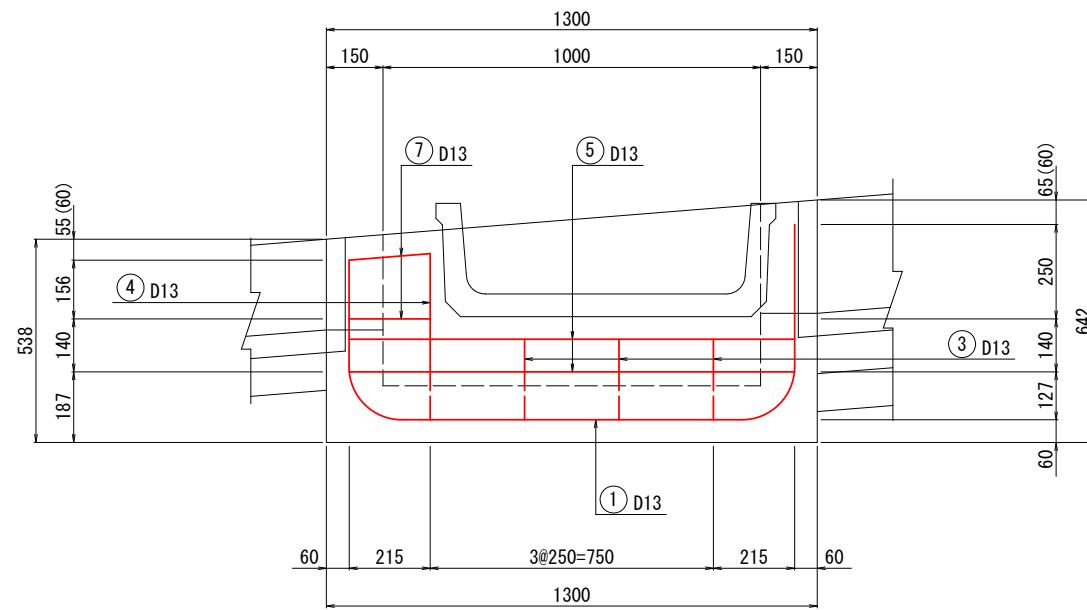


B-B断面

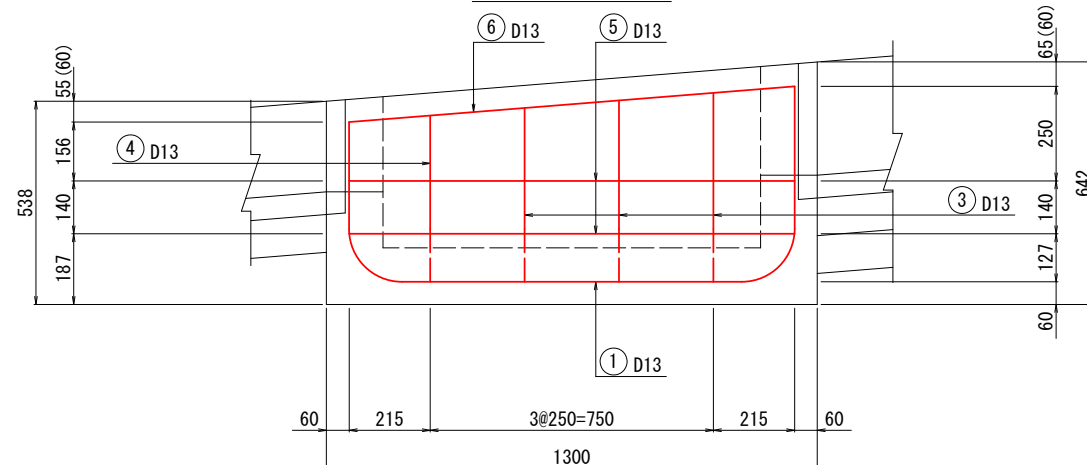

C-C断面

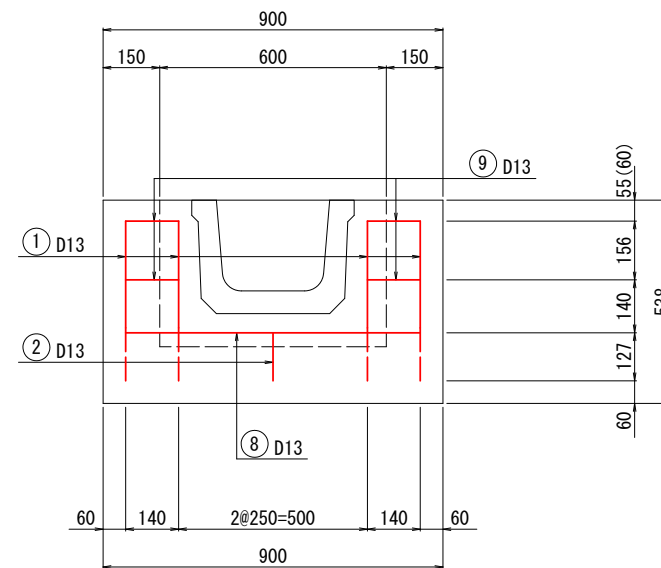


D-D断面

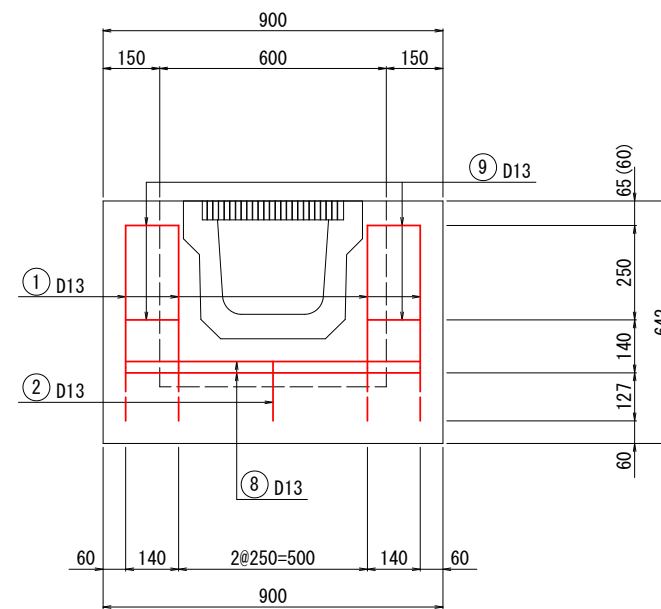

加工図

(A1) S=1:20
(A3) S=1:40

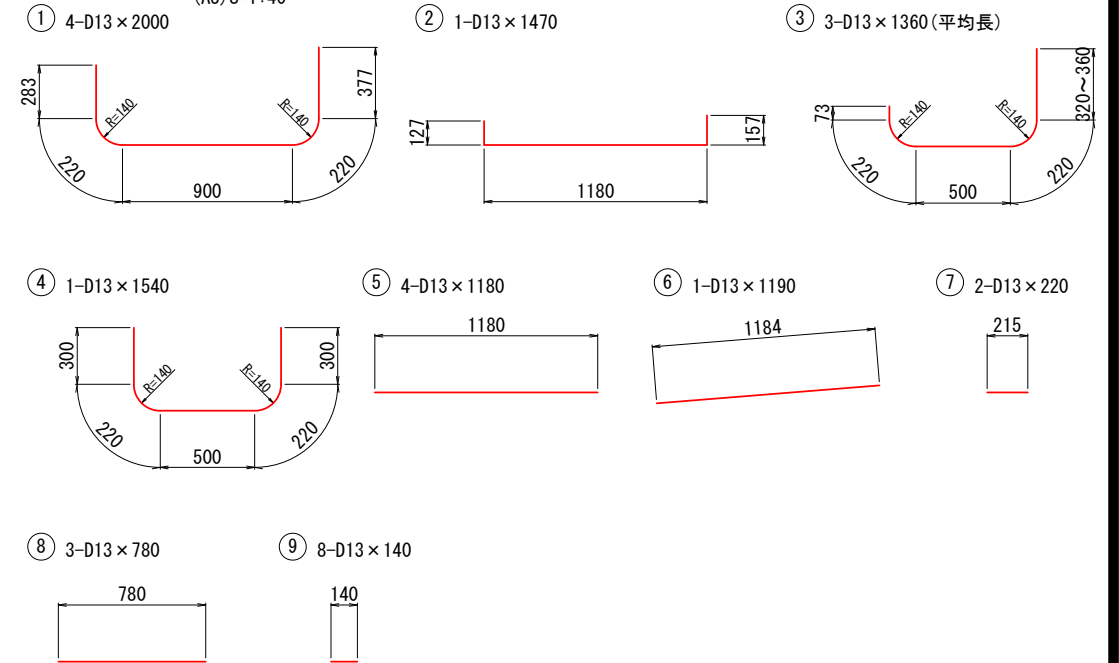


鉄筋質量表

種別	径	長さ	本数	単位質量	一本当り質量	質量	摘要
1	D13	2000	4	0.995	1.990	7.960	┐
2	D13	1470	1	0.995	1.463	1.463	┐
3	D13	1360	3	0.995	1.353	4.059	┐ (平均長)
4	D13	1540	1	0.995	1.532	1.532	┐
5	D13	1180	4	0.995	1.174	4.696	—
6	D13	1190	1	0.995	1.184	1.184	—
7	D13	220	2	0.995	0.219	0.438	—
8	D13	780	3	0.995	0.776	2.328	—
9	D13	140	8	0.995	0.139	1.112	—
24.772 kg							
合計 D13(SD295A) 24.772 kg							

県営ふるさと新郷地区中山間地域総合整備事業
ふるさと新郷地区中山間第43号工事
No. 56~No. 68+14, 7

図面の名称	図面番号
第3号流末処理工 第7号集水樹工配筋図 縮尺図示	14
事業名	県営ふるさと新郷地区中山間 地域総合整備事業
地区名	三戸郡新郷村大字西越 地区
路線名等	集落道：谷地向
工事名	ふるさと新郷地区中山間第43号工事
青森県三八農林水産事務所	

構造物撤去工平面図

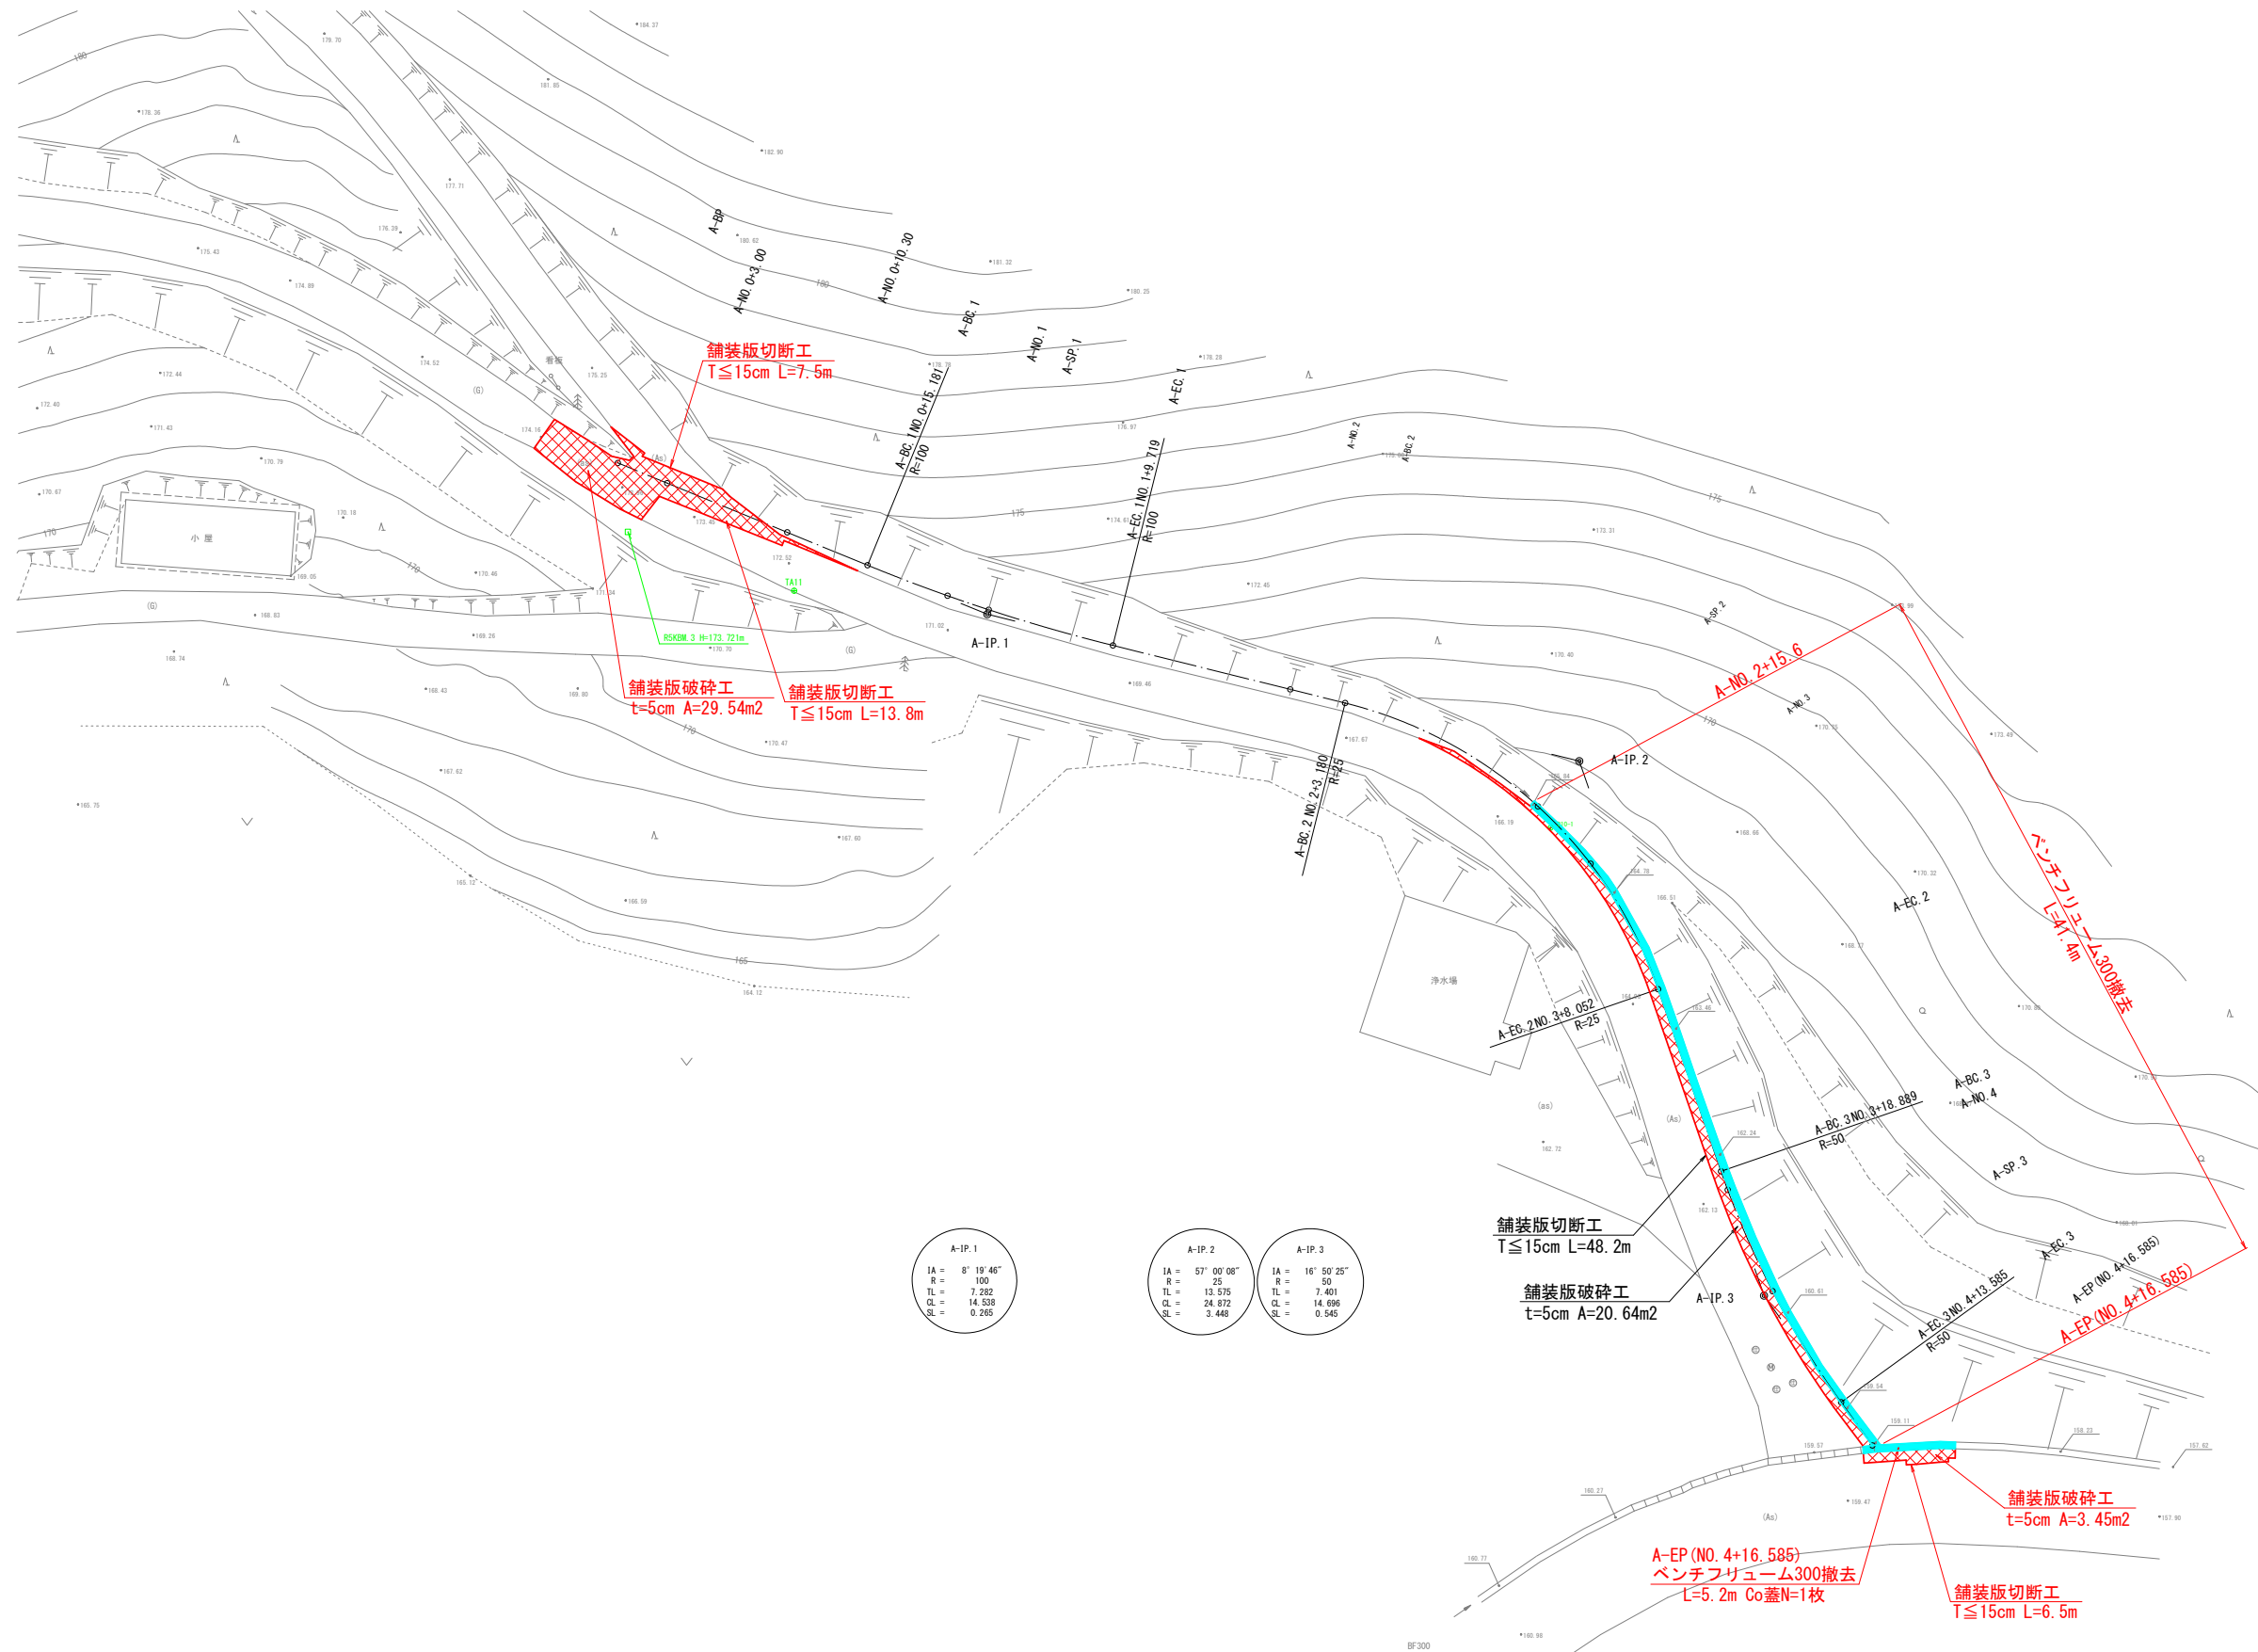

県営ふるさと新郷地区中山間地域総合整備事業
ふるさと新郷中山間第43号工事
No. 56～No. 68+14. 7

図 面 の 名 称	図 面 番 号
第3号流末処理工 構造物撤去工平面図 縮 尺 (A1) S=1:200 (A3) S=1:400	15
事 業 名	県営ふるさと新郷地区中山間 地域総合整備事業
地 区 名	三戸郡新郷村大字西郷 地区
路線名等	集落道：谷地向
工事名	ふるさと新郷中山間第43号工事
青森県三戸八里水産事務所	

仮設平面図

S=1:1,000



字 外 山

旋回用仮設道路
A=157.9m²
敷鉄板 N=17枚

16.764
9.144

字 株 梗 木

基準点の凡例	
◎	3級基準点
⊕	4級基準点
◇	補助基準点

県営ふるさと新郷地区中山間地域総合整備事業
ふるさと新郷中山間第43号工事
No. 56~No. 68+14.7


図面の名称	図面番号
境界杭設置位置図(流末処理工) A-BP~A-EP 縮尺 S=1:1,000	16
事業名	県営ふるさと新郷地区中山間 地域総合整備事業
地区名	三戸郡新郷村大字西越地区
路線名等	集落道:谷地向
工事名	ふるさと新郷中山間第43号工事
青森県三八農林水産事務所	

境界杭設置位置図

S=1:1,000

字 外 山

三 戸 郡 新 郷 村 大 字 西 越
字 谷 地 向

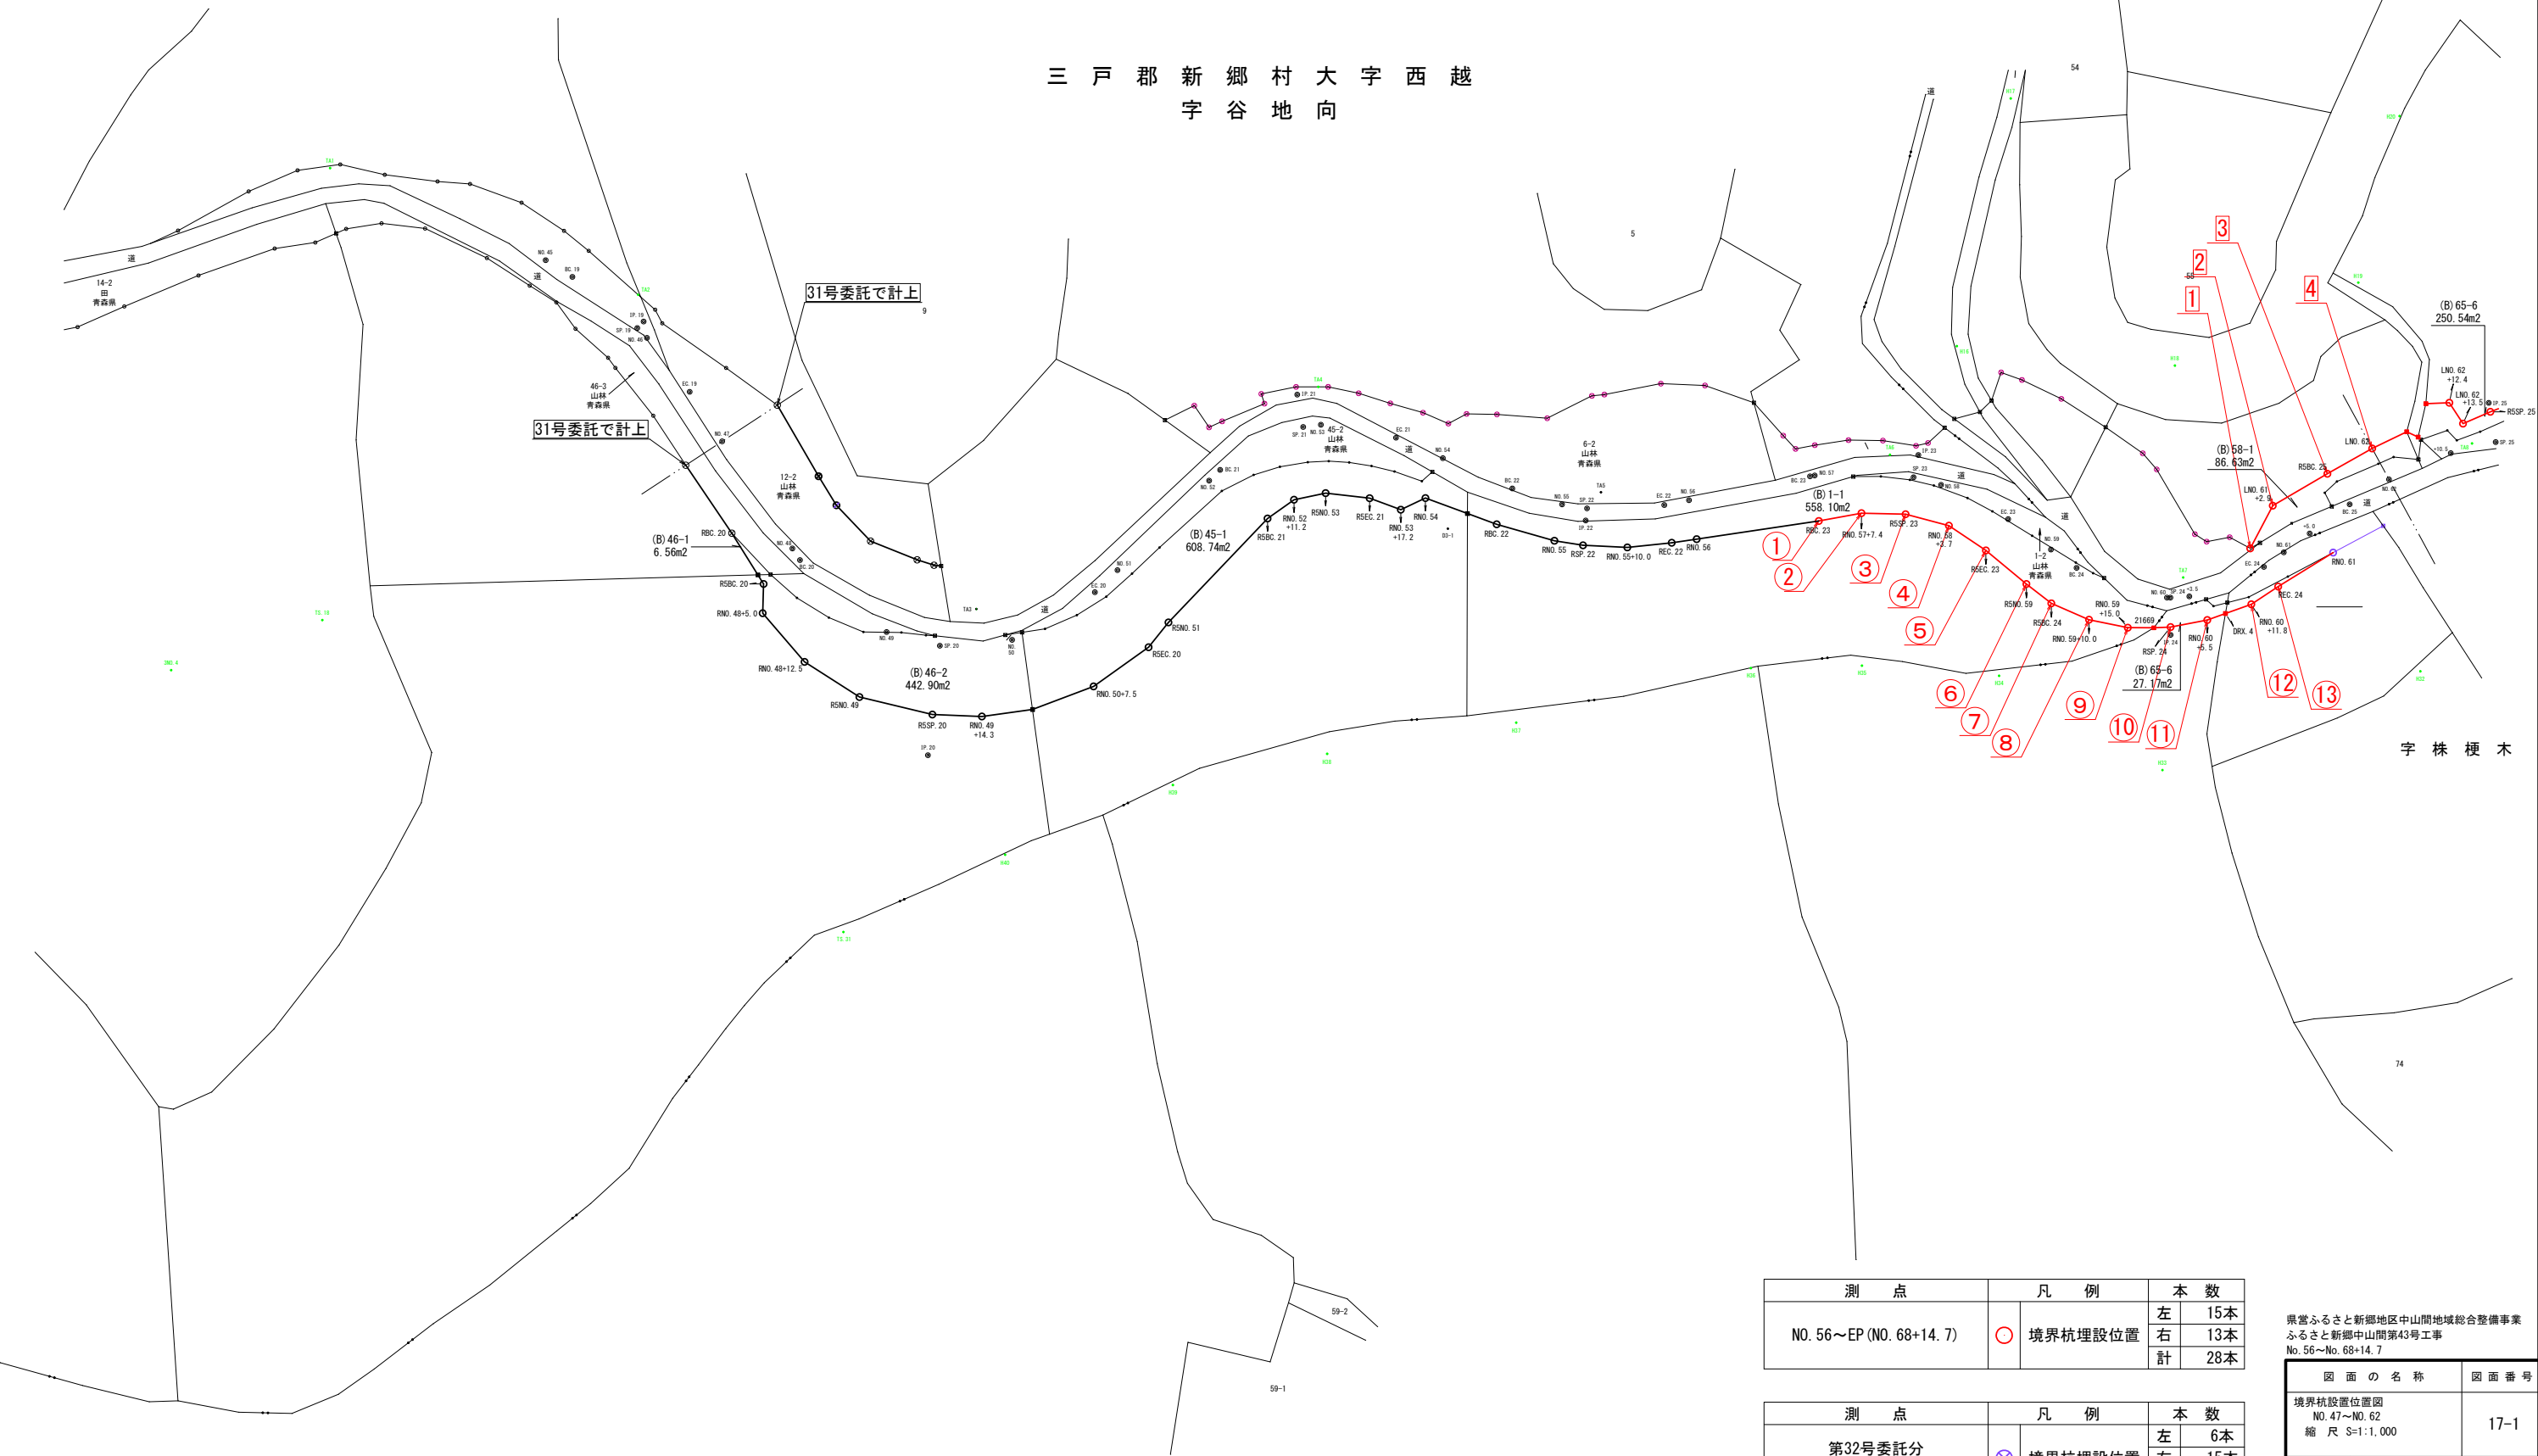

字 株 梗 木

測 点	凡 例	本 数
NO. 56～EP (NO. 68+14. 7)	○ 境界杭埋設位置	左 15本
		右 13本
		計 28本

測 点	凡 例	本 数
第32号委託分 NO. 56～EP+6. 0 (NO. 68+6. 0)	⊗ 境界杭埋設位置	左 6本
		右 15本
		計 21本

県営ふるさと新郷地区中山間地域総合整備事業
ふるさと新郷中山間第43号工事
No. 56～No. 68+14. 7

図 面 の 名 称		図 面 番 号
境界杭設置位置図 NO. 47～NO. 62 縮 尺 S=1:1,000		17-1
事 業 名	県営ふるさと新郷地区中山間 地域総合整備事業	
地 区 名	三戸郡新郷村大字西越 地区	
路線名等	集落道：谷地向	
工事名	ふるさと新郷中山間第43号工事	
青森県三八農林水産事務所		

境界杭設置位置図

S=1:1,000

三戸郡新郷村大字西越
字外山

三戸郡新郷村大字西越
字外山

測 点	凡 例	本 数
NO. 56～EP (NO. 68+14. 7)	○ 境界杭埋設位置	左 15本
		右 13本
		計 28本

測 点	凡 例	本 数
第32号委託分 NO. 56～EP+6. 0 (NO. 68+6. 0)	⊗ 境界杭埋設位置	左 6本
		右 15本
		計 21本



字 株 梗 木

県営ふるさと新郷地区中山間地域総合整備事業
ふるさと新郷中山間第43号工事
No. 56～No. 68+14. 7

図 面 の 名 称	図 面 番 号
境界杭設置位置図 NO. 62～EP (NO. 68+14. 7) 縮 尺 S=1:1,000	17-2
事 業 名	県営ふるさと新郷地区中山間 地域総合整備事業
地 区 名	三戸郡新郷村大字西越 地区
路線名等	集落道：谷地向
工事名	ふるさと新郷中山間第43号工事
青森県三八農林水産事務所	

境界杭設置位置図(流末処理工)

(第32号委託 用地実測図使用)

S=1:1,000



三戸郡新郷村大字西越

字外山

字株梗木

測点	凡例	本数
A-BP~A-EP(流末処理工)	○ 境界杭埋設位置	左 10本

基準点の凡例	
◎	3級基準点
⊕	4級基準点
◇	補助基準点

県営ふるさと新郷地区中山間地域総合整備事業
ふるさと新郷中山間第43号工事
No. 56~No. 68+14.7

図面の名称	図面番号
境界杭設置位置図(流末処理工) A-BP~A-EP 縮尺 S=1:1,000	17-3
事業名	県営ふるさと新郷地区中山間地域総合整備事業
地区名	三戸郡新郷村大字西越 地区
路線名等	集落道：谷地向
工事名	ふるさと新郷中山間第43号工事
青森県三八農林水産事務所	