


令和8年度 総合流域防災砂防(流木対策)工事	
工事番号	繰総砂 第 1-1 号
路線名 河川	森沢川
施工箇所 中津軽郡西目屋村大字村市地内	
位置図	縮尺 図示
図面番号	5 葉中 1
青森県中南県土整備事務所	
青 森 県	

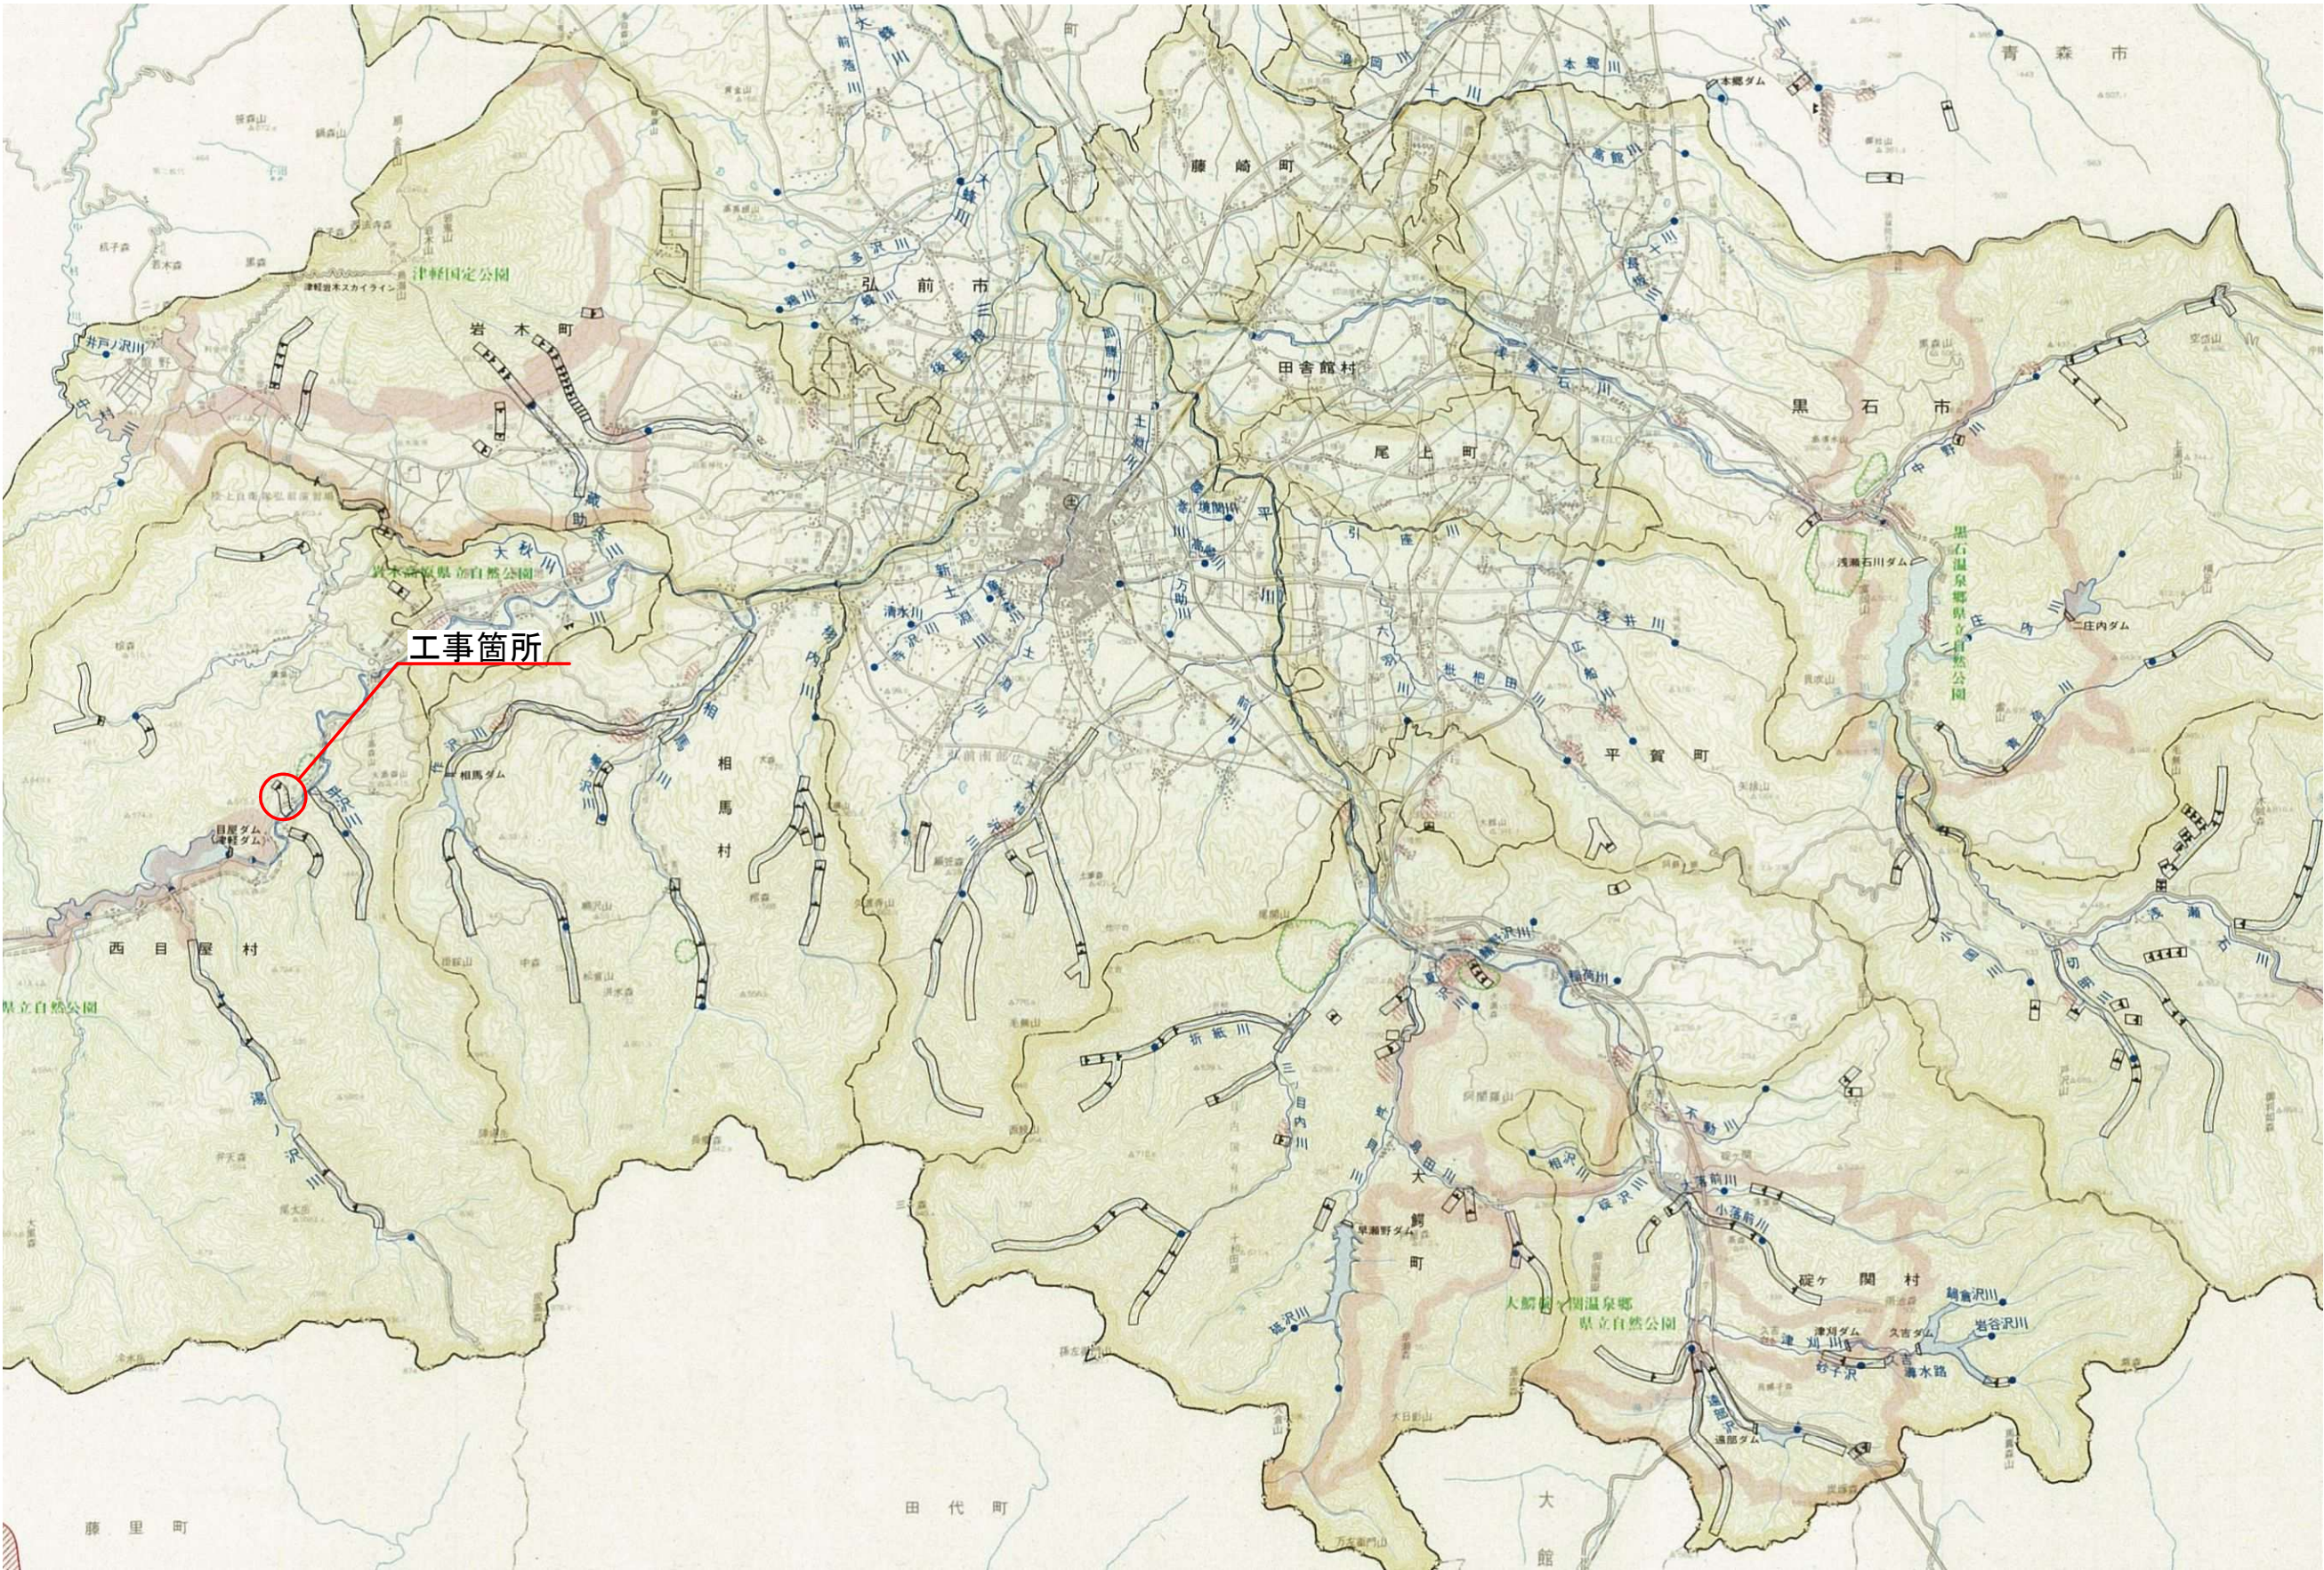

令和 8 年度 総合流域防災砂防(流木対策) 工事		
工事番号	繰総砂 第 1-1 号	
路線名	森沢川	
施工箇所	中津軽郡西目屋村大字村市地内	
計画平面図	縮尺	S=1:500
図面番号	5 葉中	2
青森県中南県土整備事務所		
青 森 県		

計画平面図

S=1:500


砂防指定地
森沢川 昭和63年11月8日
建設省告示第2157号

砂防指定地
森沢川 昭和60年6月15日
建設省告示第933号




森沢川砂防ダム
NO.0

グラウンドアンカー工 約1.50m
N=6本 (F60TA 削孔径φ135)

本堤
NO.0

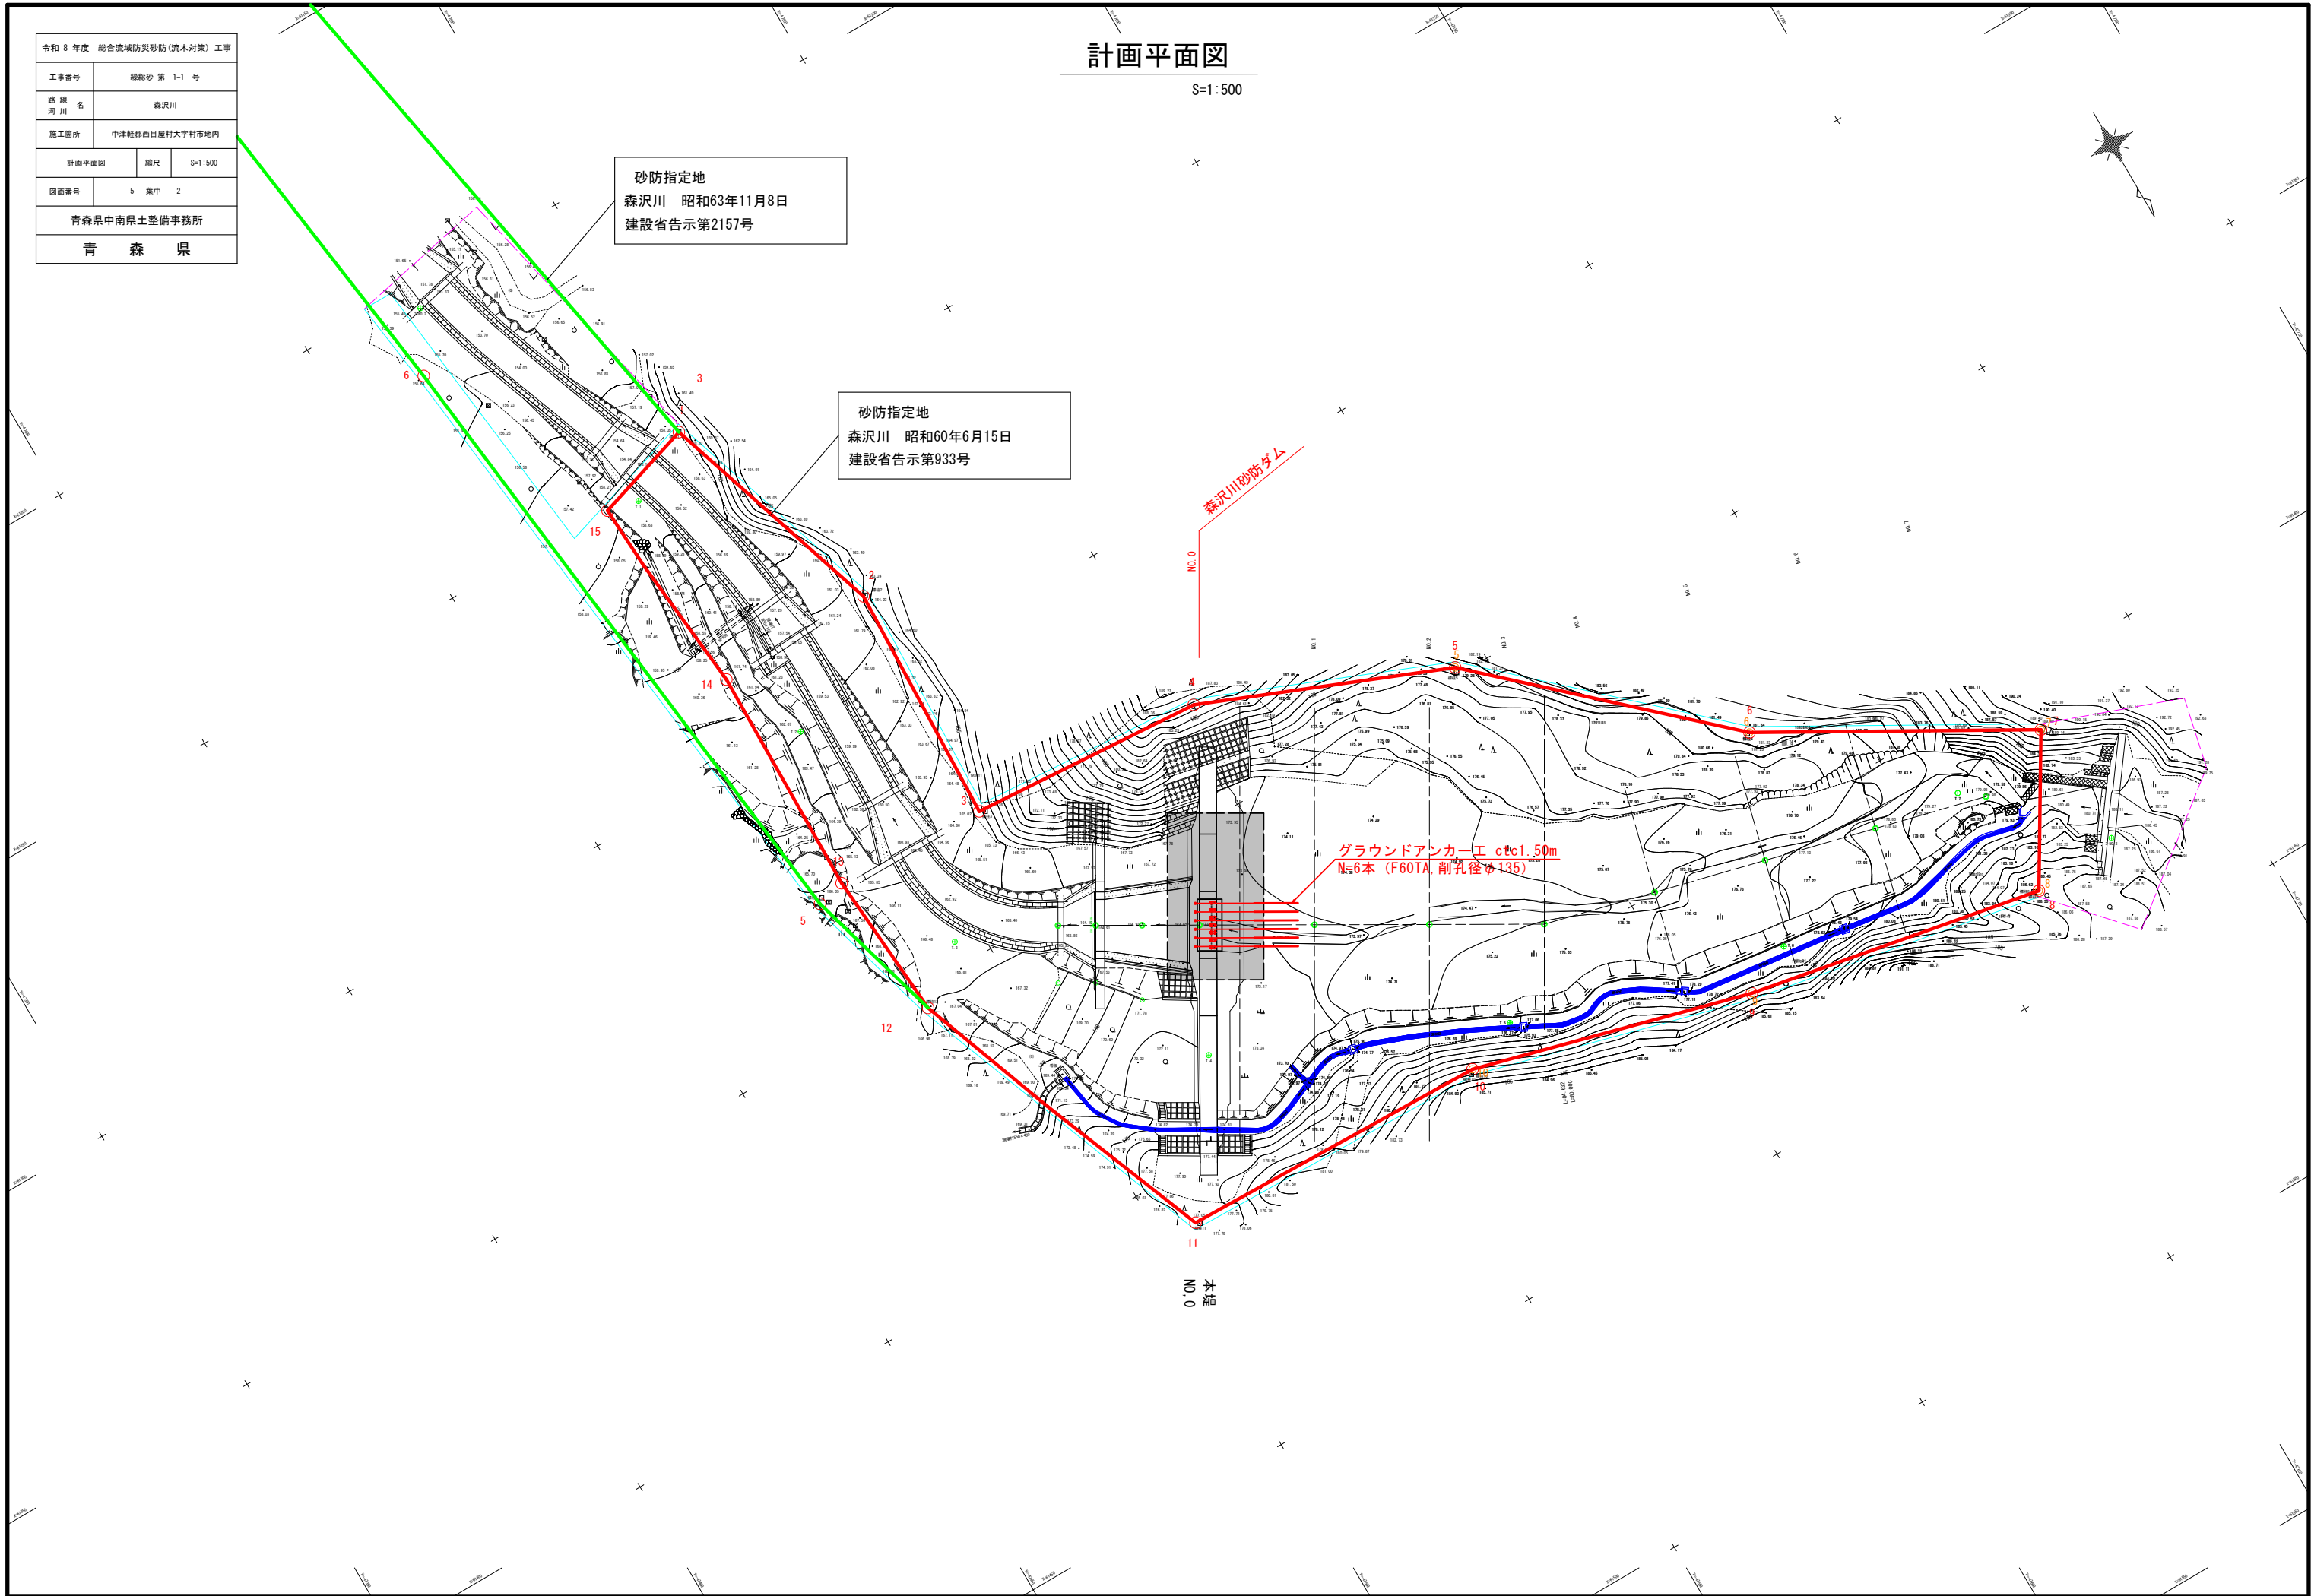

令和 8 年度 総合流域防災砂防(流木対策) 工事			
工事番号	総総砂 第 1-1 号		
路線名	森沢川		
施工箇所	中津軽郡西目屋村大字村市地内		
グラウンドアンカーエー一般図 縮尺		S=1:150	
図面番号	5 葉中	3	
青森県中南県土整備事務所			
青 森 県			

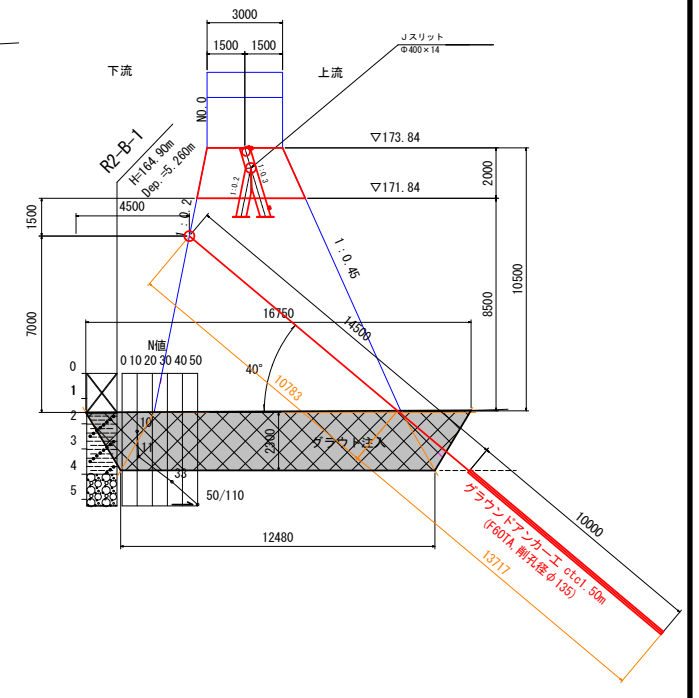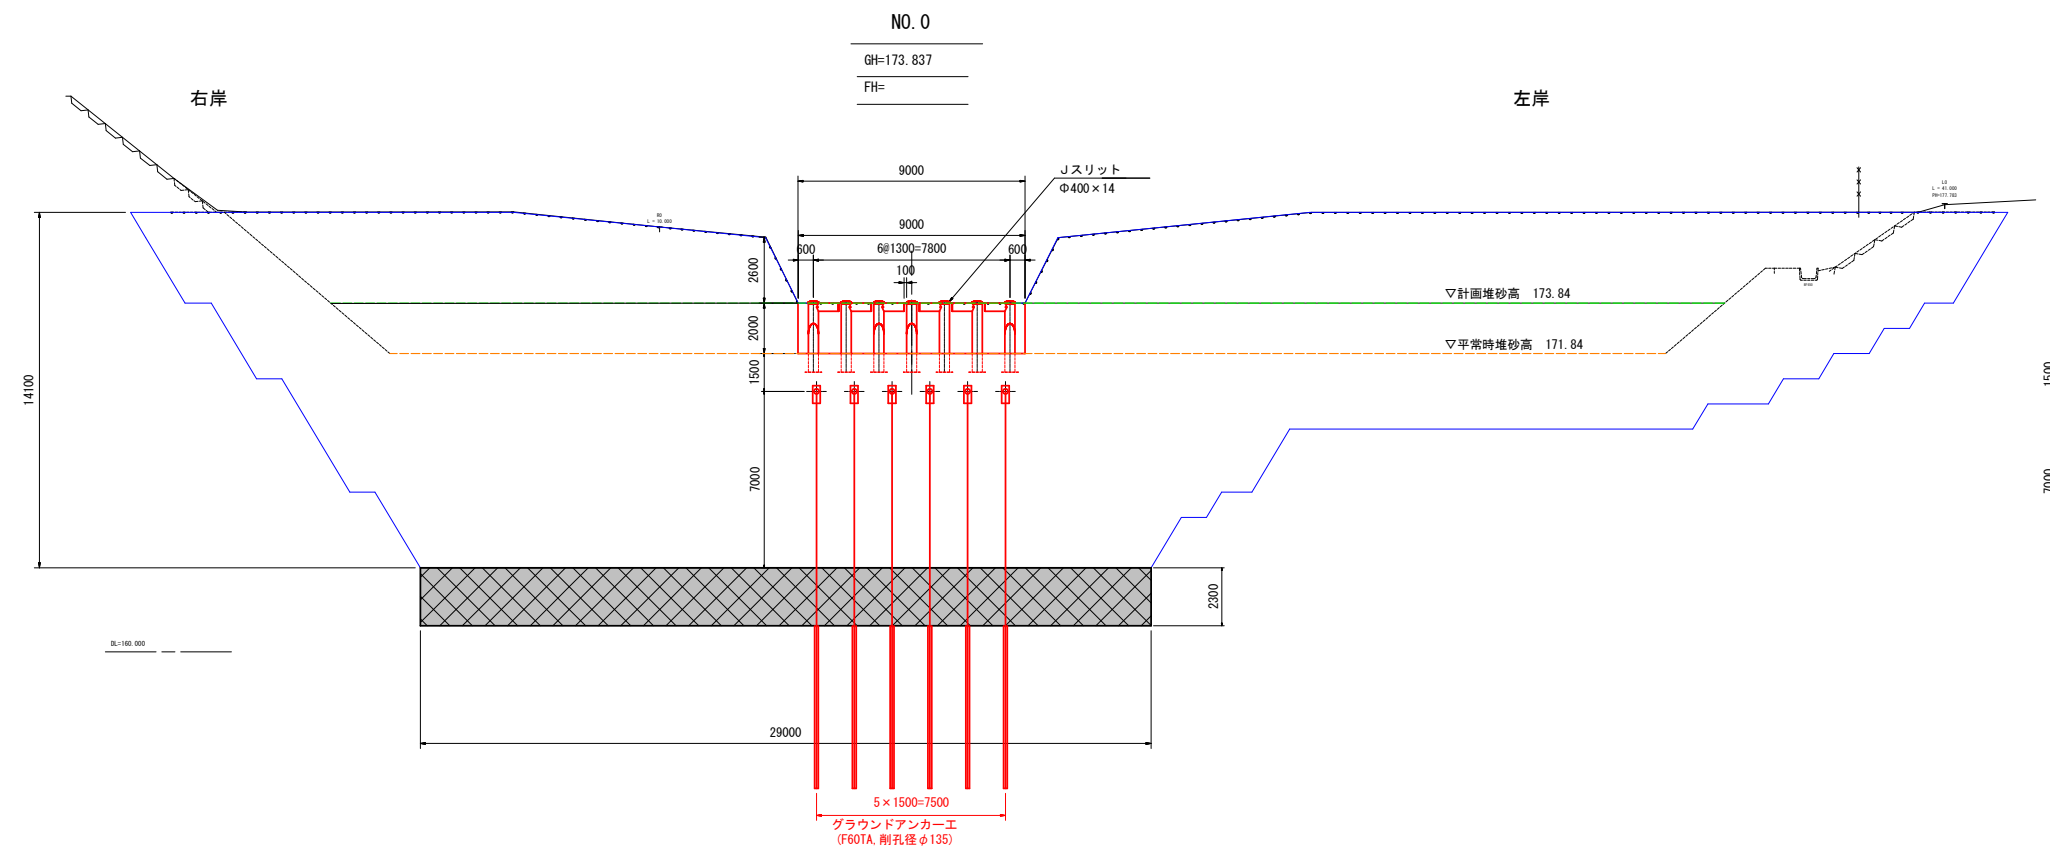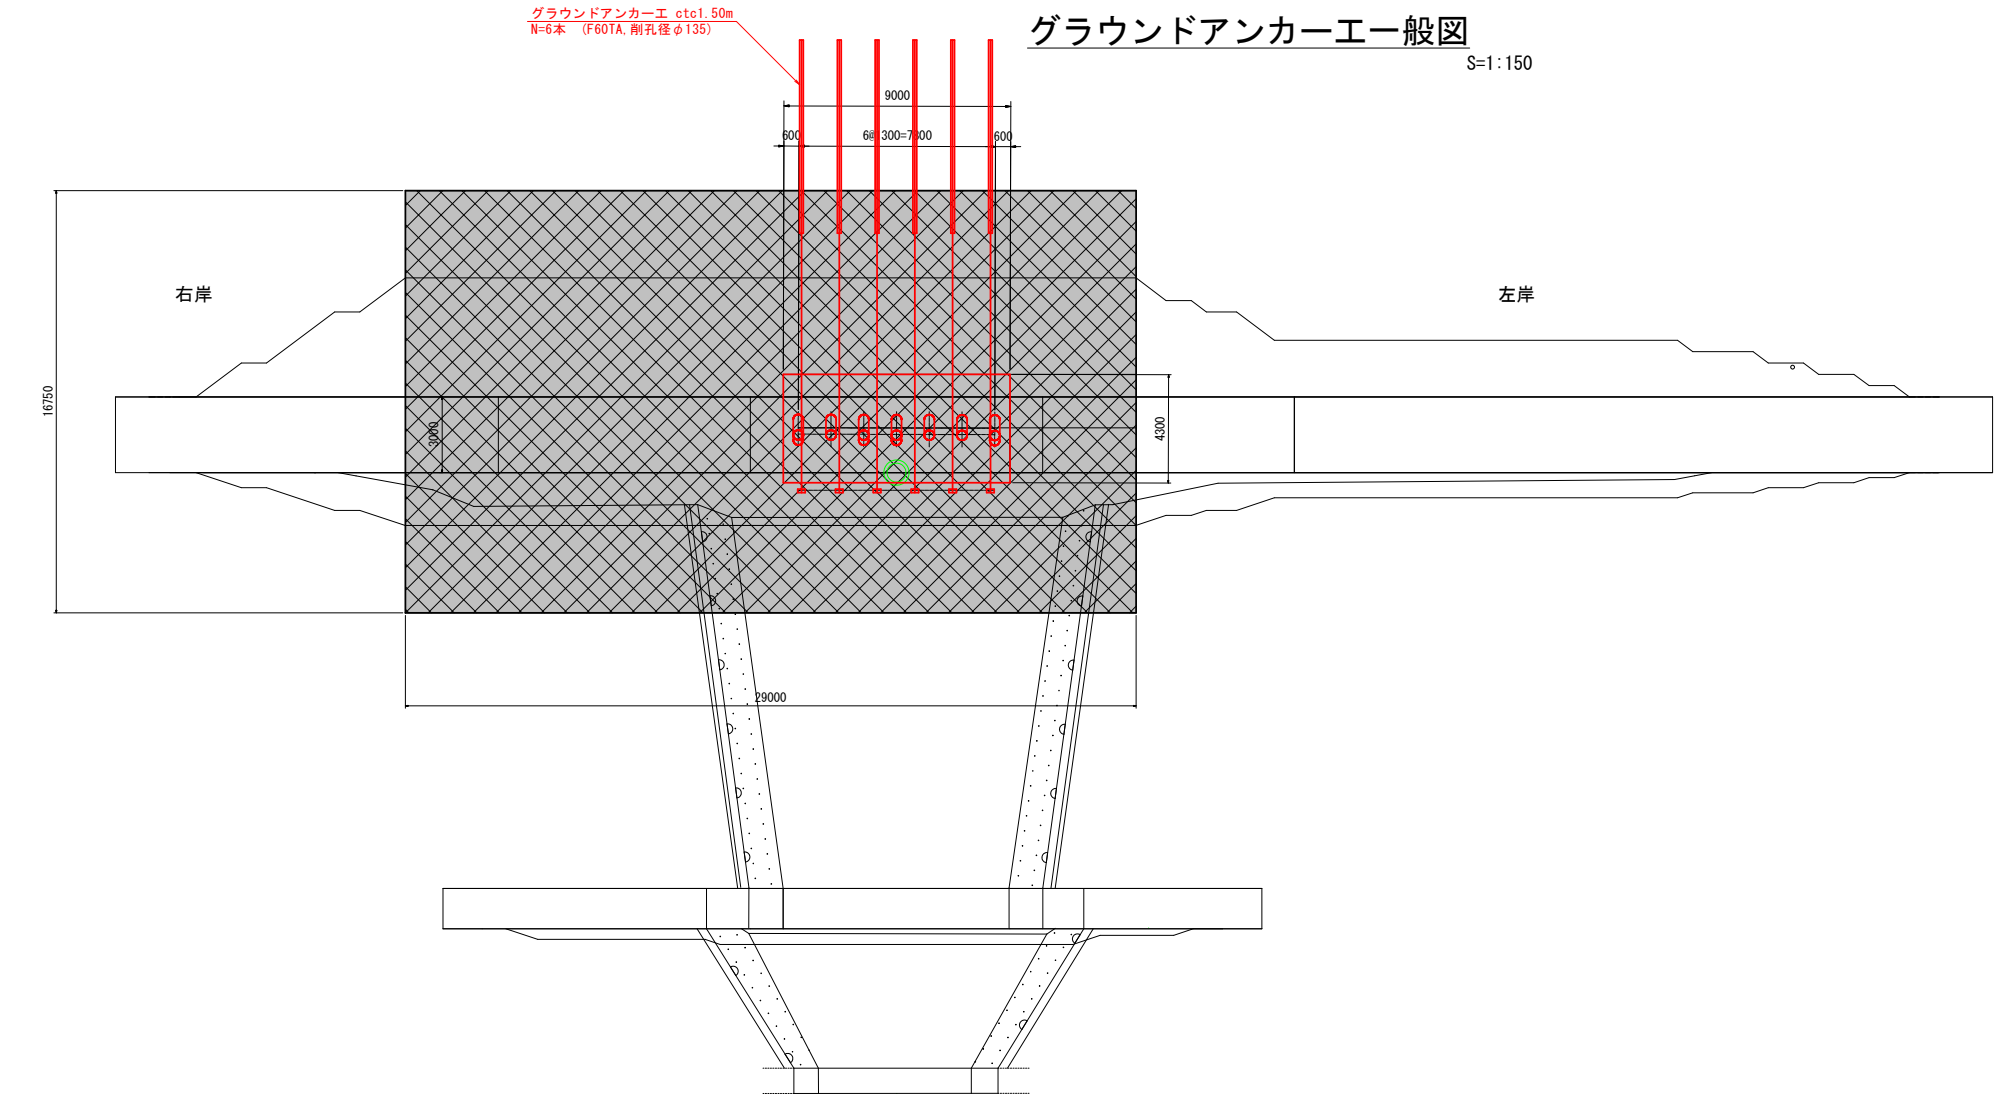

令和 8 年度 総合流域防災砂防(流木対策) 工事			
工事番号	線形砂 第 1-1 号		
路線 河川	森沢川		
施工箇所	中津軽郡西目屋村大字村市地内		
グラウンドアンカー工構造図		縮尺	図 示
図面番号	5	葉中	4
青森県中南県土整備事務所			
青 森 県			

グラウンドアンカー構造図
(F60TA)

S=1:10


アンカー装置図

アンカー材料表


項 目	規 格	単位	数量	摘 要
PC鋼より線ナット定着方式 (二重防食タイプ)	F60TA (1xφ21.8)	組	1	ポリエチレン被覆 端部シース含
上部マンション	φ50 L=390	本	1	SCM435, ICタグ付
下部マンション	φ50 L=390	本	1	SCM435
ナ ッ ト	M50	個	1	S45C
アンカーキャップ	L=305	個	1	アルミ鋼鉄
アンカープレート	250x250x30, φ60	枚	1	SS400, 垂鉛めっき
ストッパーシース	φ80 L=165	個	1	ポリエチレン
スライドパイプ	φ42	本	1	軟質ポリエチレン
定 着 体	φ50.8 L=1900	本	1	S45C相当品 (支圧リング含)
ちょうちんスペーサー	φ83 L=146	個	2	SPCC
ネジ式スペーサー	φ70 t=20	個	1	SS400相当品
頭 部 防 錆 材	0.95kg	箇所	1	
グラウト注入パイプ	φ21.5	本	1	軟質ポリエチレン

(1本当たり)


断面図 S=1:5

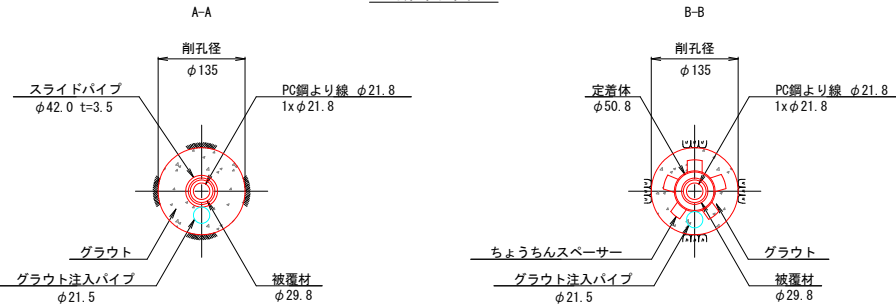


アンカー材 (F60TA) 詳細図

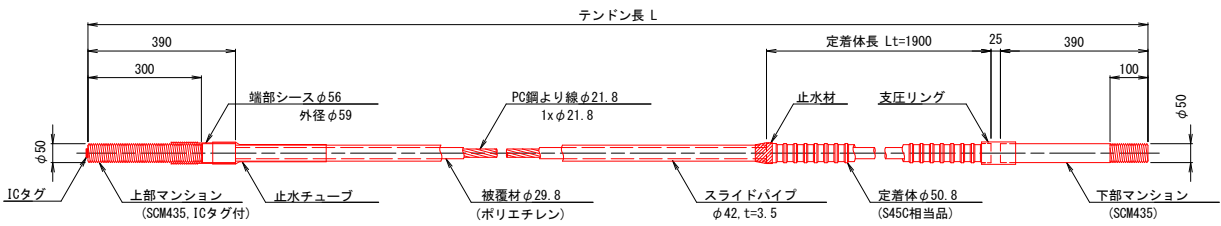


ナ ッ ト
(S45C)

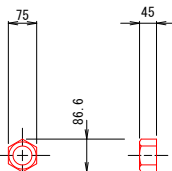


アンカープレート
(SS400, 垂鉛めっき)

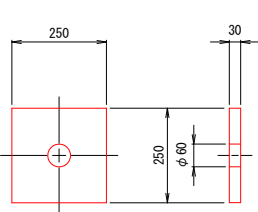

ストッパーシース
(ポリエチレン)

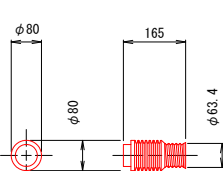

ちょうちんスペーサー
(SPCC)

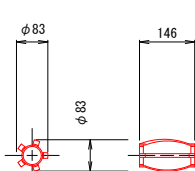

ネジ式スペーサー
(SS400相当品)

