






令和 8 年度 広域河川改修設計 業務委託	
工事番号	広委 第 41-1 号
路線名	金木川
施行所	五所川原市金木町菅原 地内
平面図	縮尺 1:1000
図面番号	2 葉中 2
西北県土整備事務所	
青 森 県	

平面図

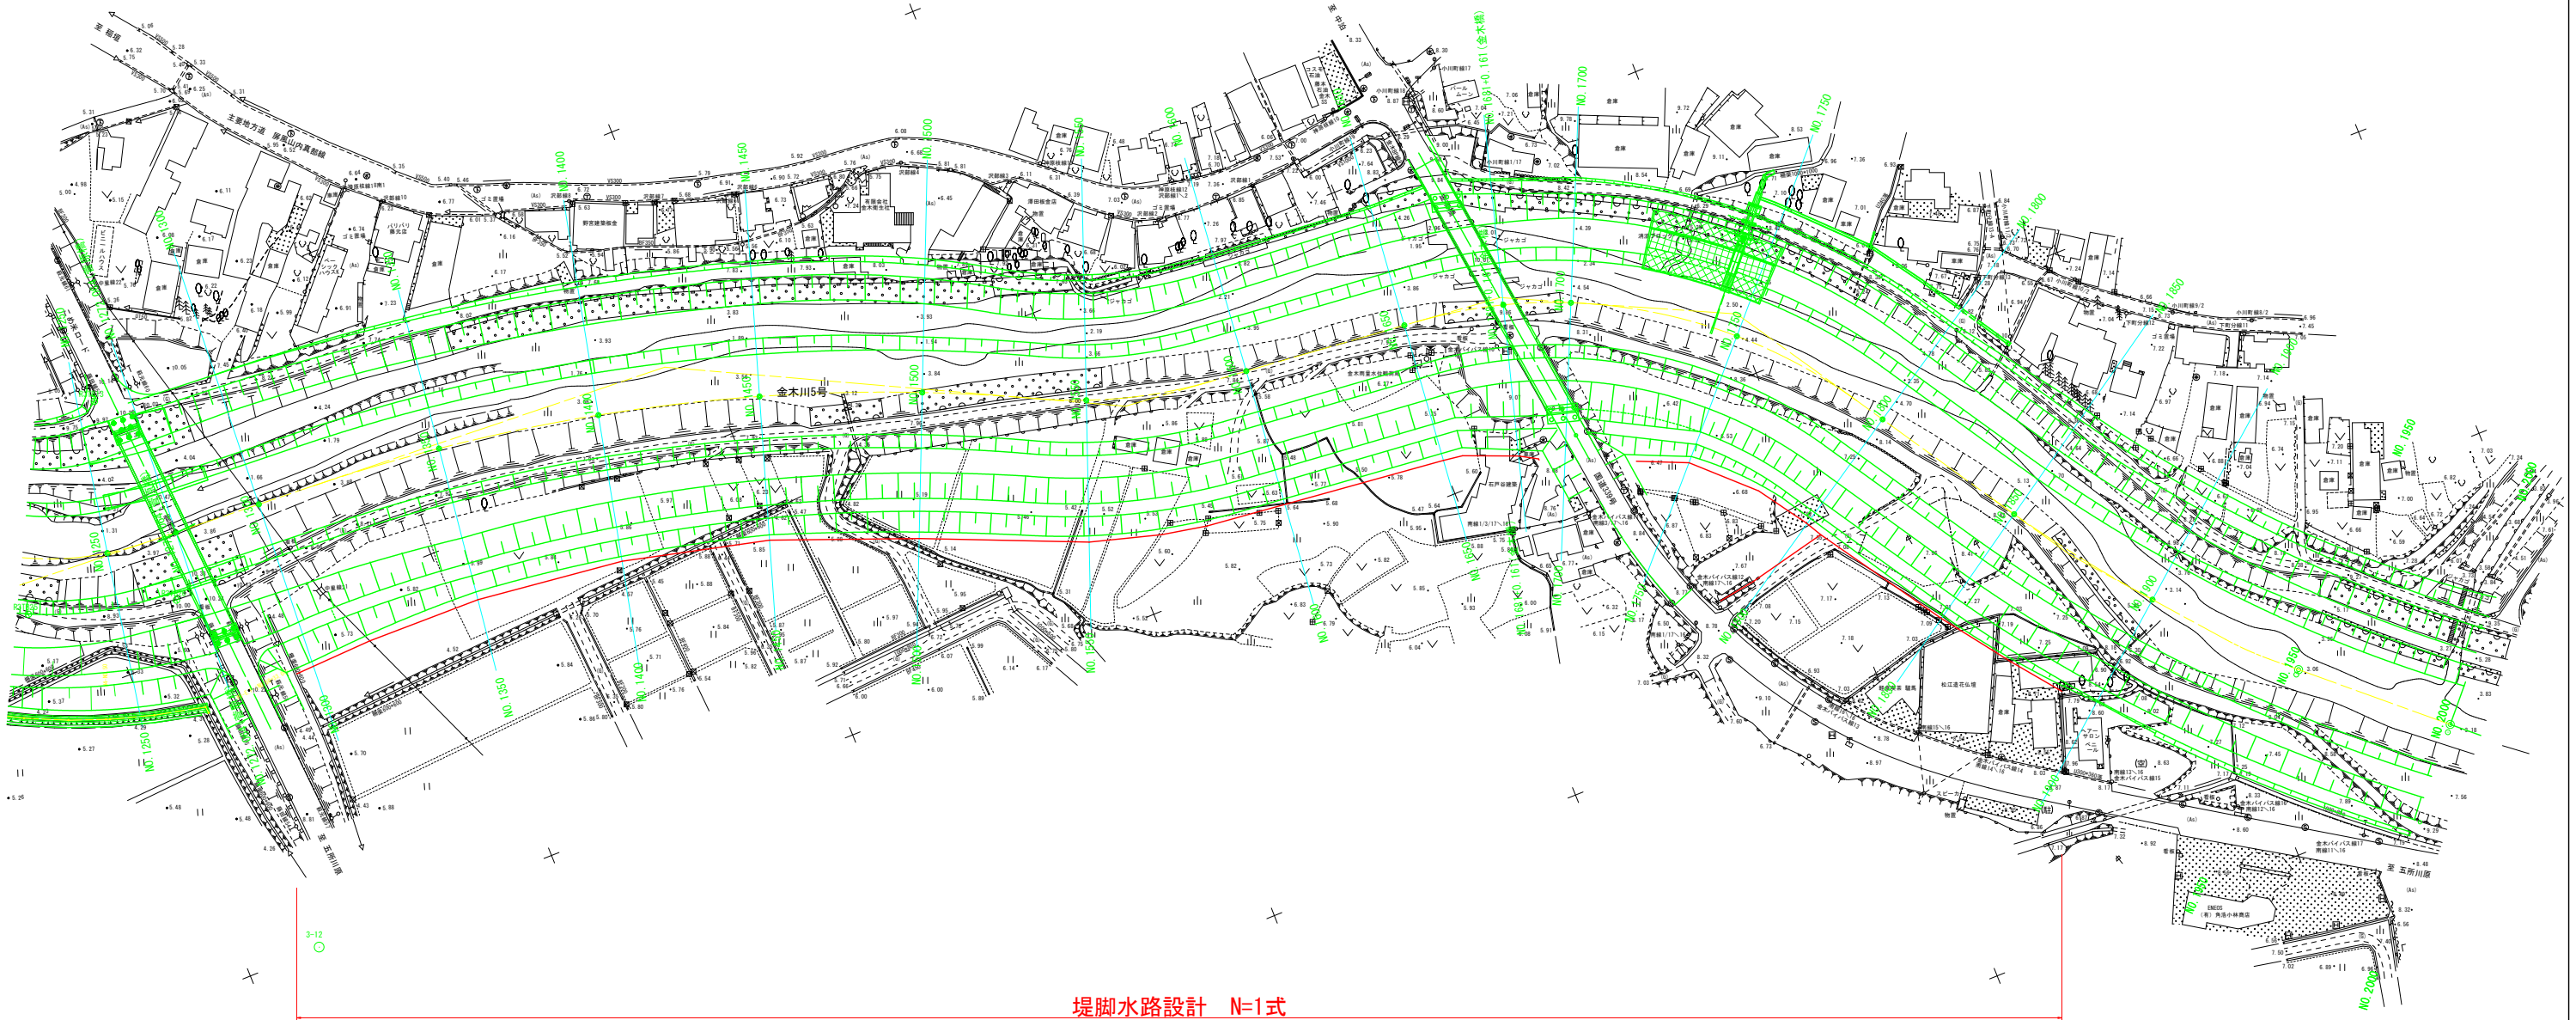

堤脚水路設計 N=1式  
L=580m