


令和8年度 道路災害防除測量業務委託	
業務番号	第8222-1号
路線名	戸来岳員守線
施行所	三戸郡新郷村大字戸来 地内
位置図	縮尺 図示
図面番号	2 画中 1
三八県土整備事務所	
青 森 県	

位 置 図

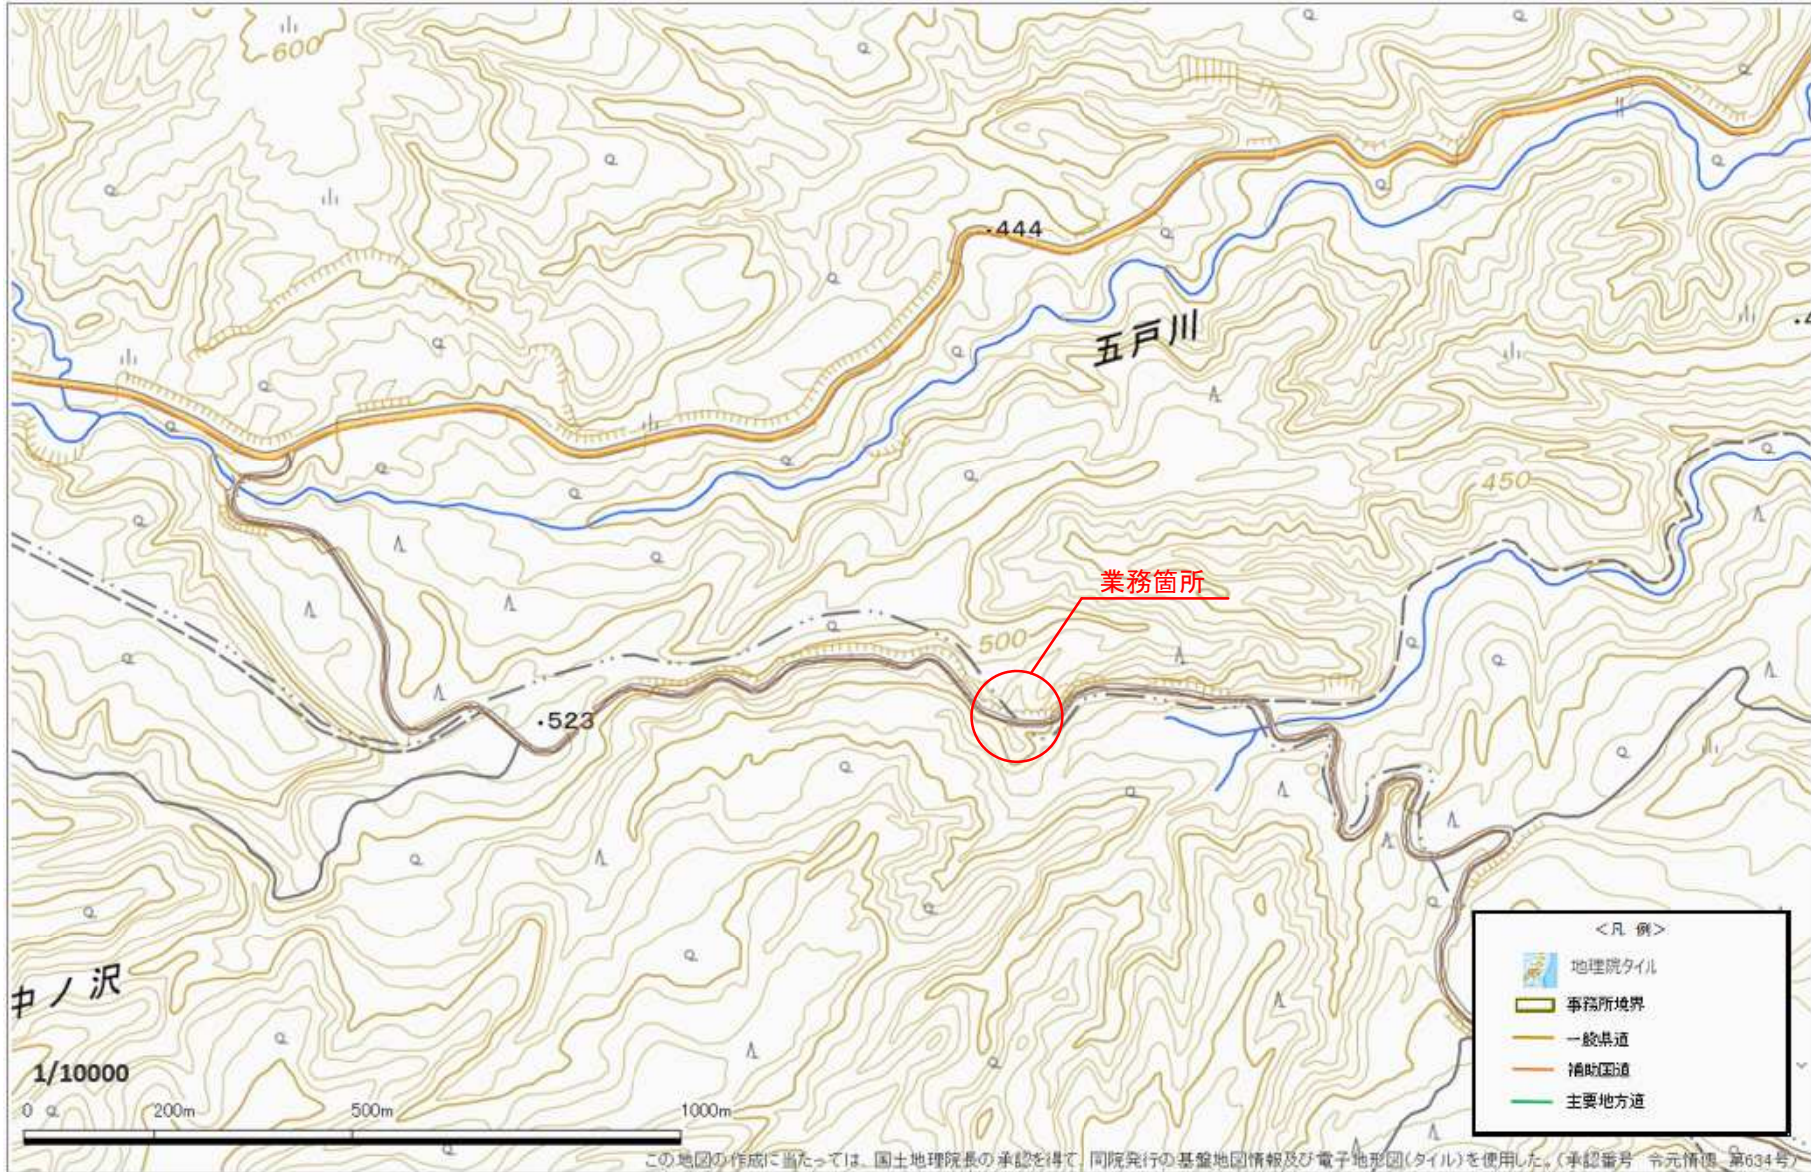

令和8年度 道路災害防除測量業務委託	
業務番号	第8222-1号
路線名	戸来岳員守線
施行所	三戸郡新郷村大字戸来 地内
平面図	縮尺 図示
図面番号	2 第2 2
三戸県土整備事務所	
青森県	

路線名	一般・戸来岳員守線
図面番号	450-5 縮尺 1/1000
作成年月日	昭和61年2月日
補正年月日	平成27年1月日
作成機関名	(株)岩沢測量コンサル
三八地産局 地産部	

道路台帳平面図

三戸郡新郷村
大字戸来

