

令和8年度


廻堰中央農道保全第6号工事

添 付 図 面

番号	図 面 の 名 称	枚数	備考
	位 置 図	1	
1	平 面 図	1	
2	標 準 断 面 図	2	
3	縦 断 面 図	1	
4	横 断 面 図	2	
5	防 雪 柵 工 構 造 図	1	
6	既 製 杭 工 構 造 図	1	
7	既 製 杭 卷 立 工 構 造 図	1	
8	舗 装 復 旧 工 図	1	
9	撤 去 平 面 図	1	
合計		12	




まわりぜきちゅうおう

縮尺 1/25,000

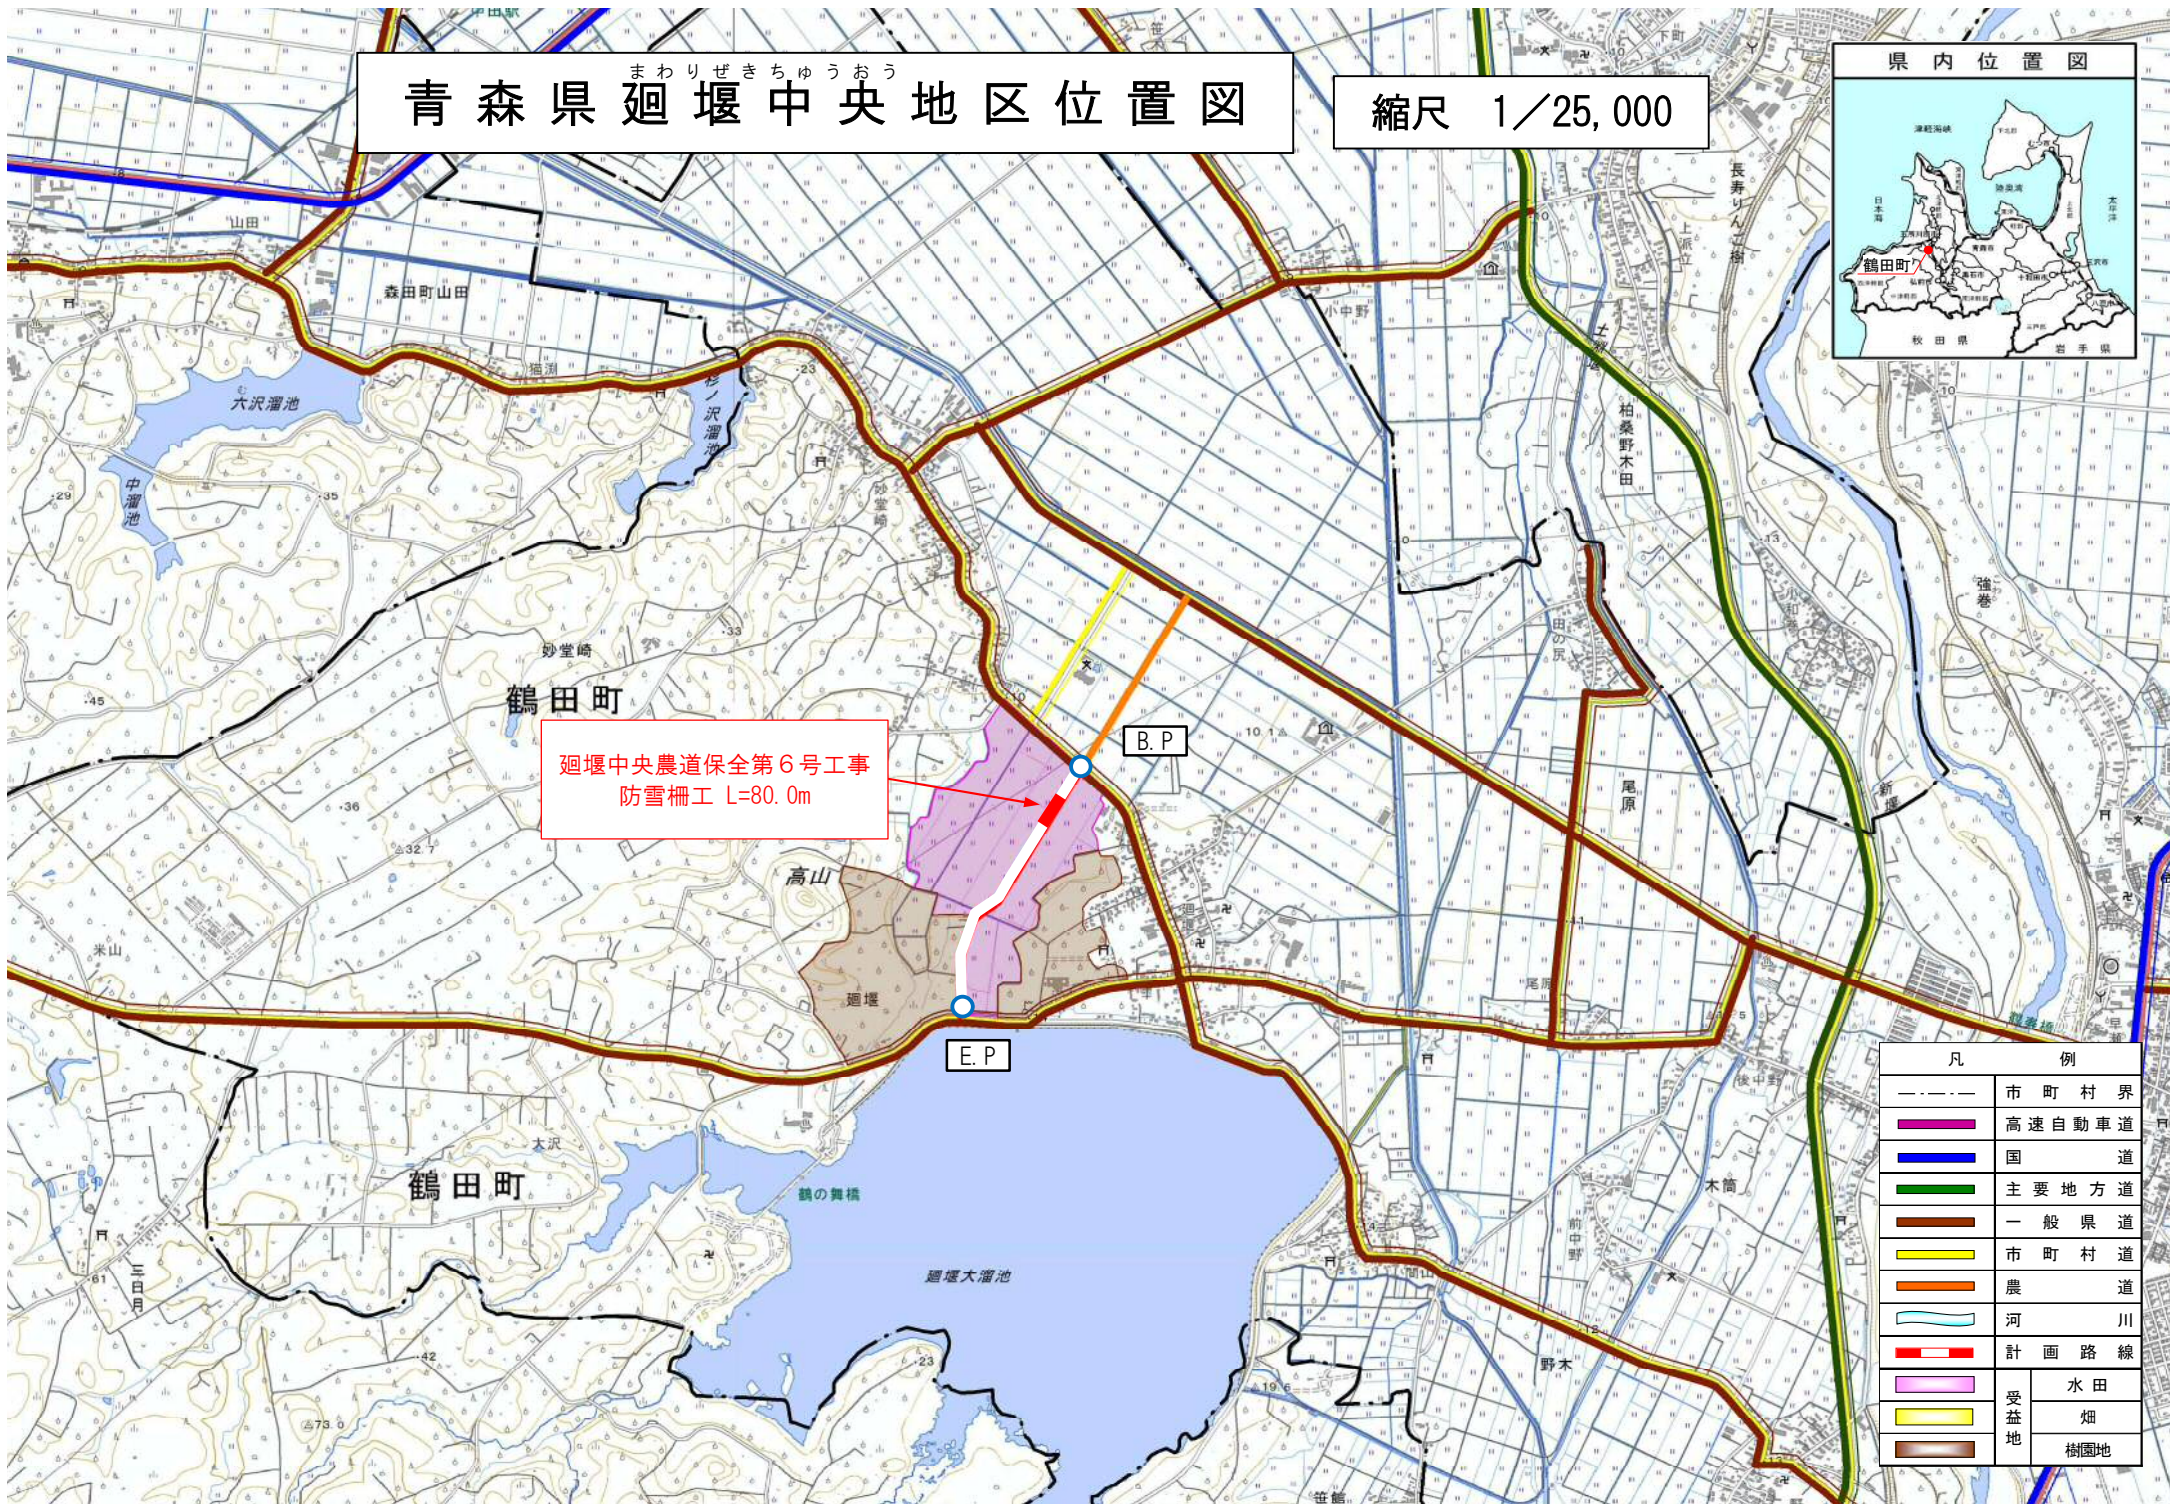

計画平面図 (1/2)

S=1:500

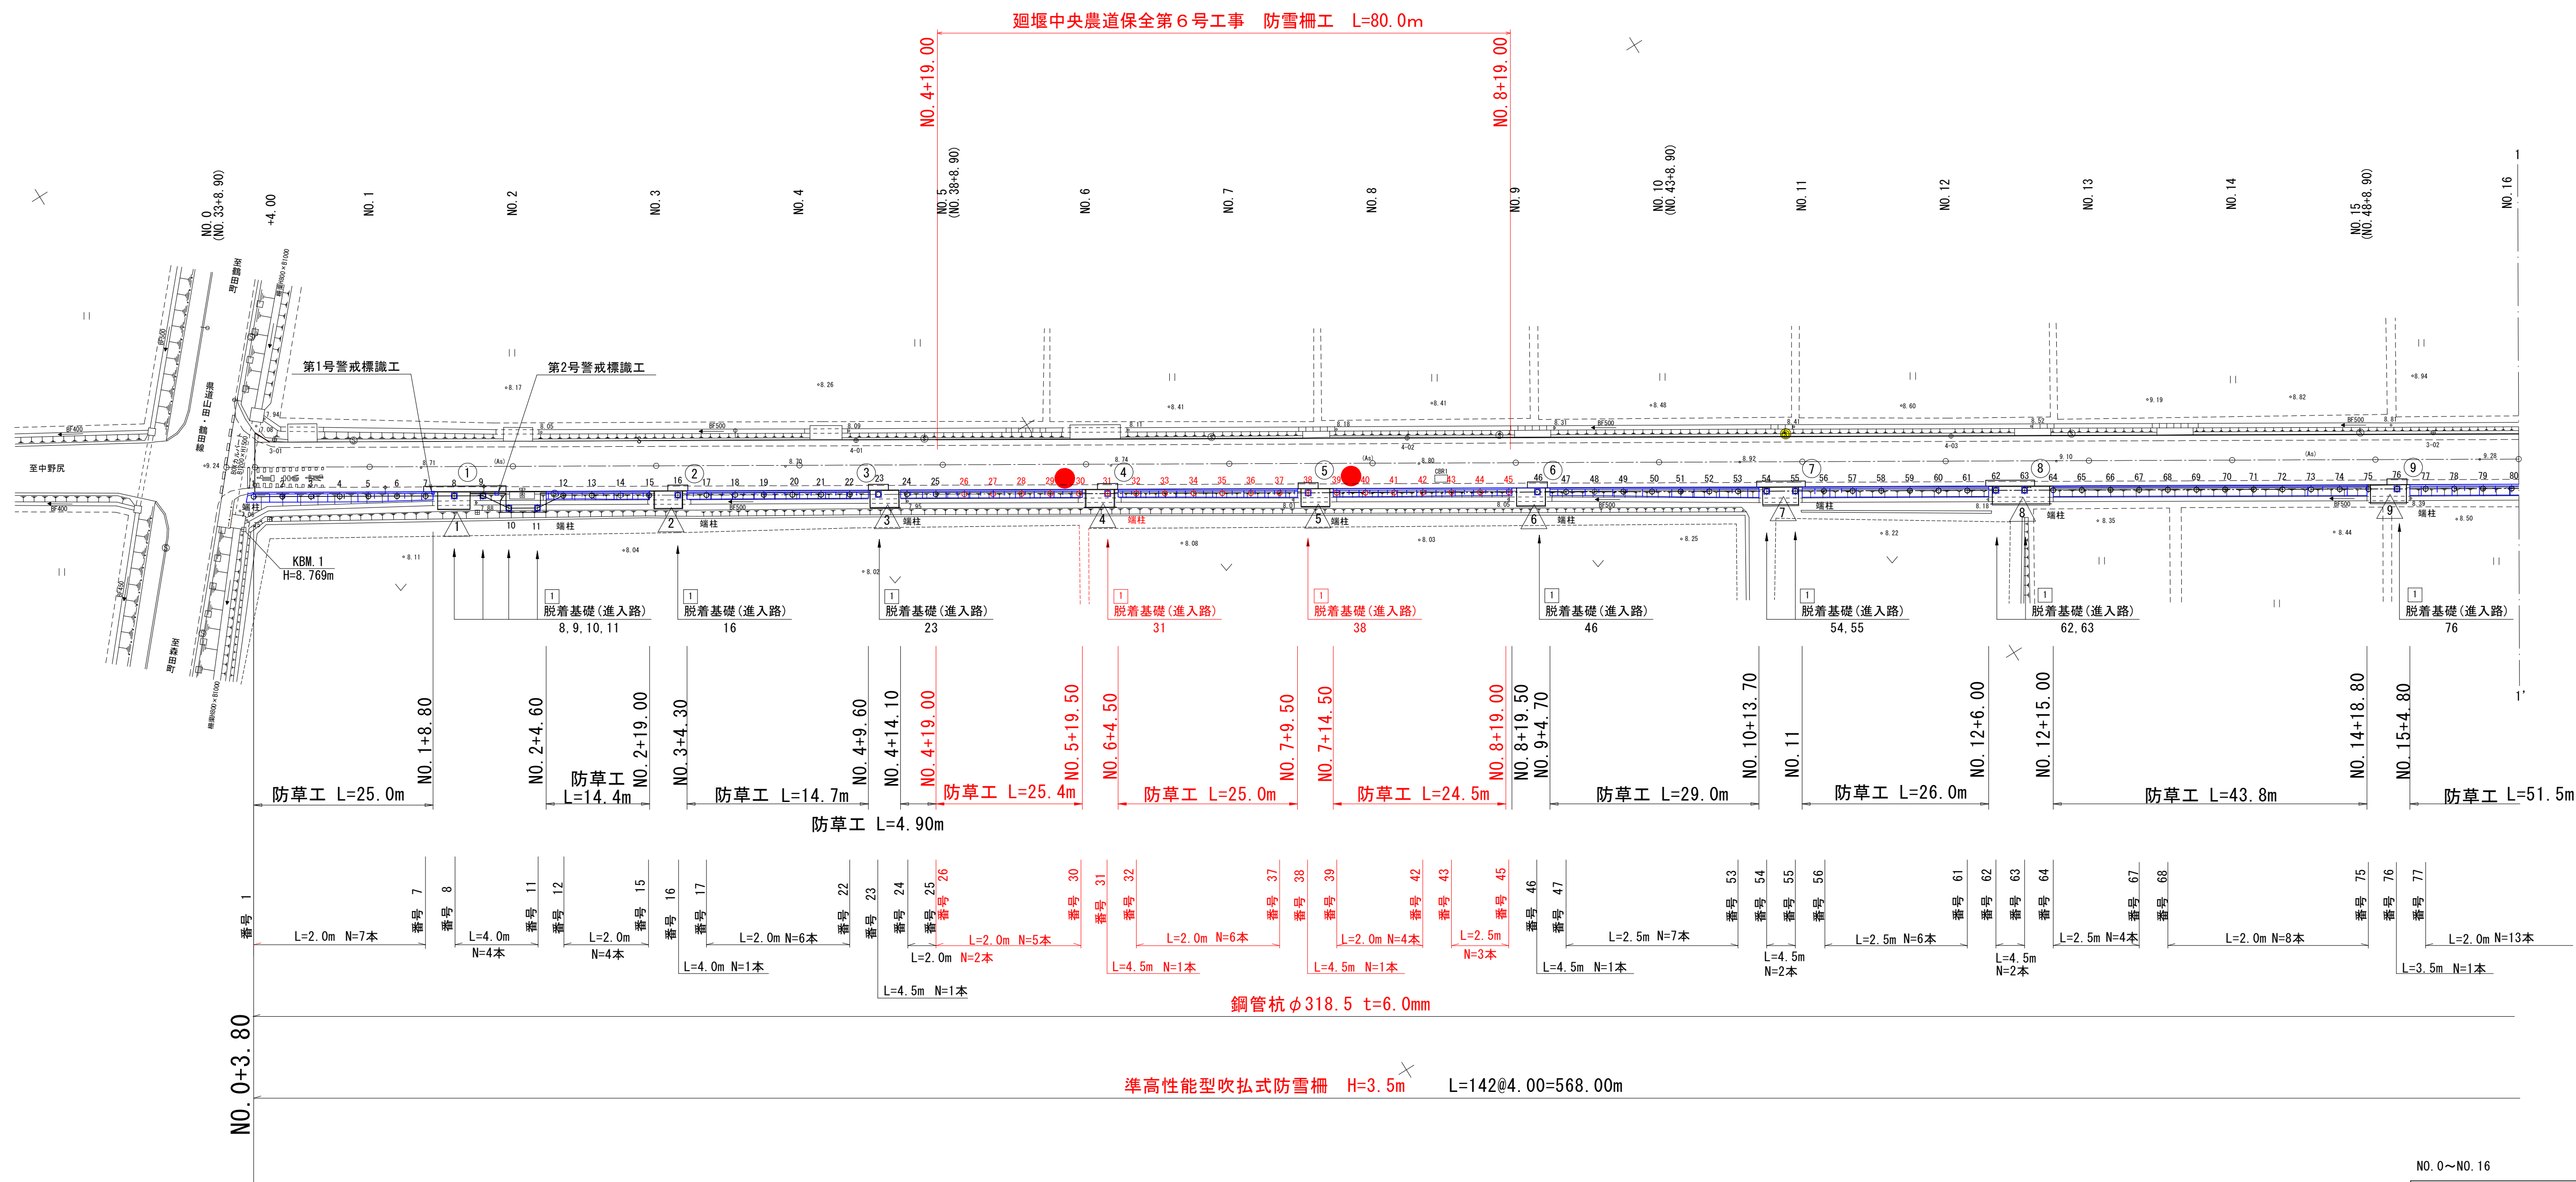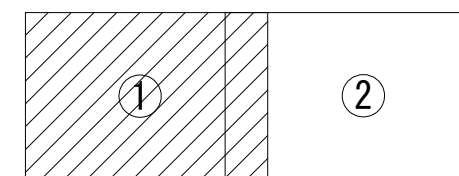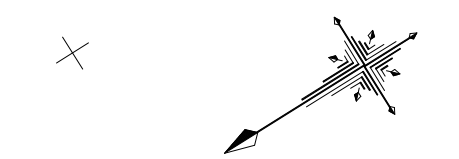

NO. 0～NO. 16


図面の名称	図面番号
計画平面図 (1/2)	1
縮尺	S=1:500
事業名	通作条件整備事業
地区名	県営廻堰中央地区
路線名等	廻堰・中野尻線
業務名	廻堰中央農道保全第2号委託
青森県 西北農林水産事務所	

凡 例		
名 称	記 号	備 考
既製杭巻立工	① ~ ②	第1種・第2種
舗装復旧工	① ~ ⑭	第1号～第15号
進入路復旧工	① ~ ⑮	第1号～第15号
視線誘導標	●	防雪柵用

標準断面図(1/2)


S=1 : 50

標準部

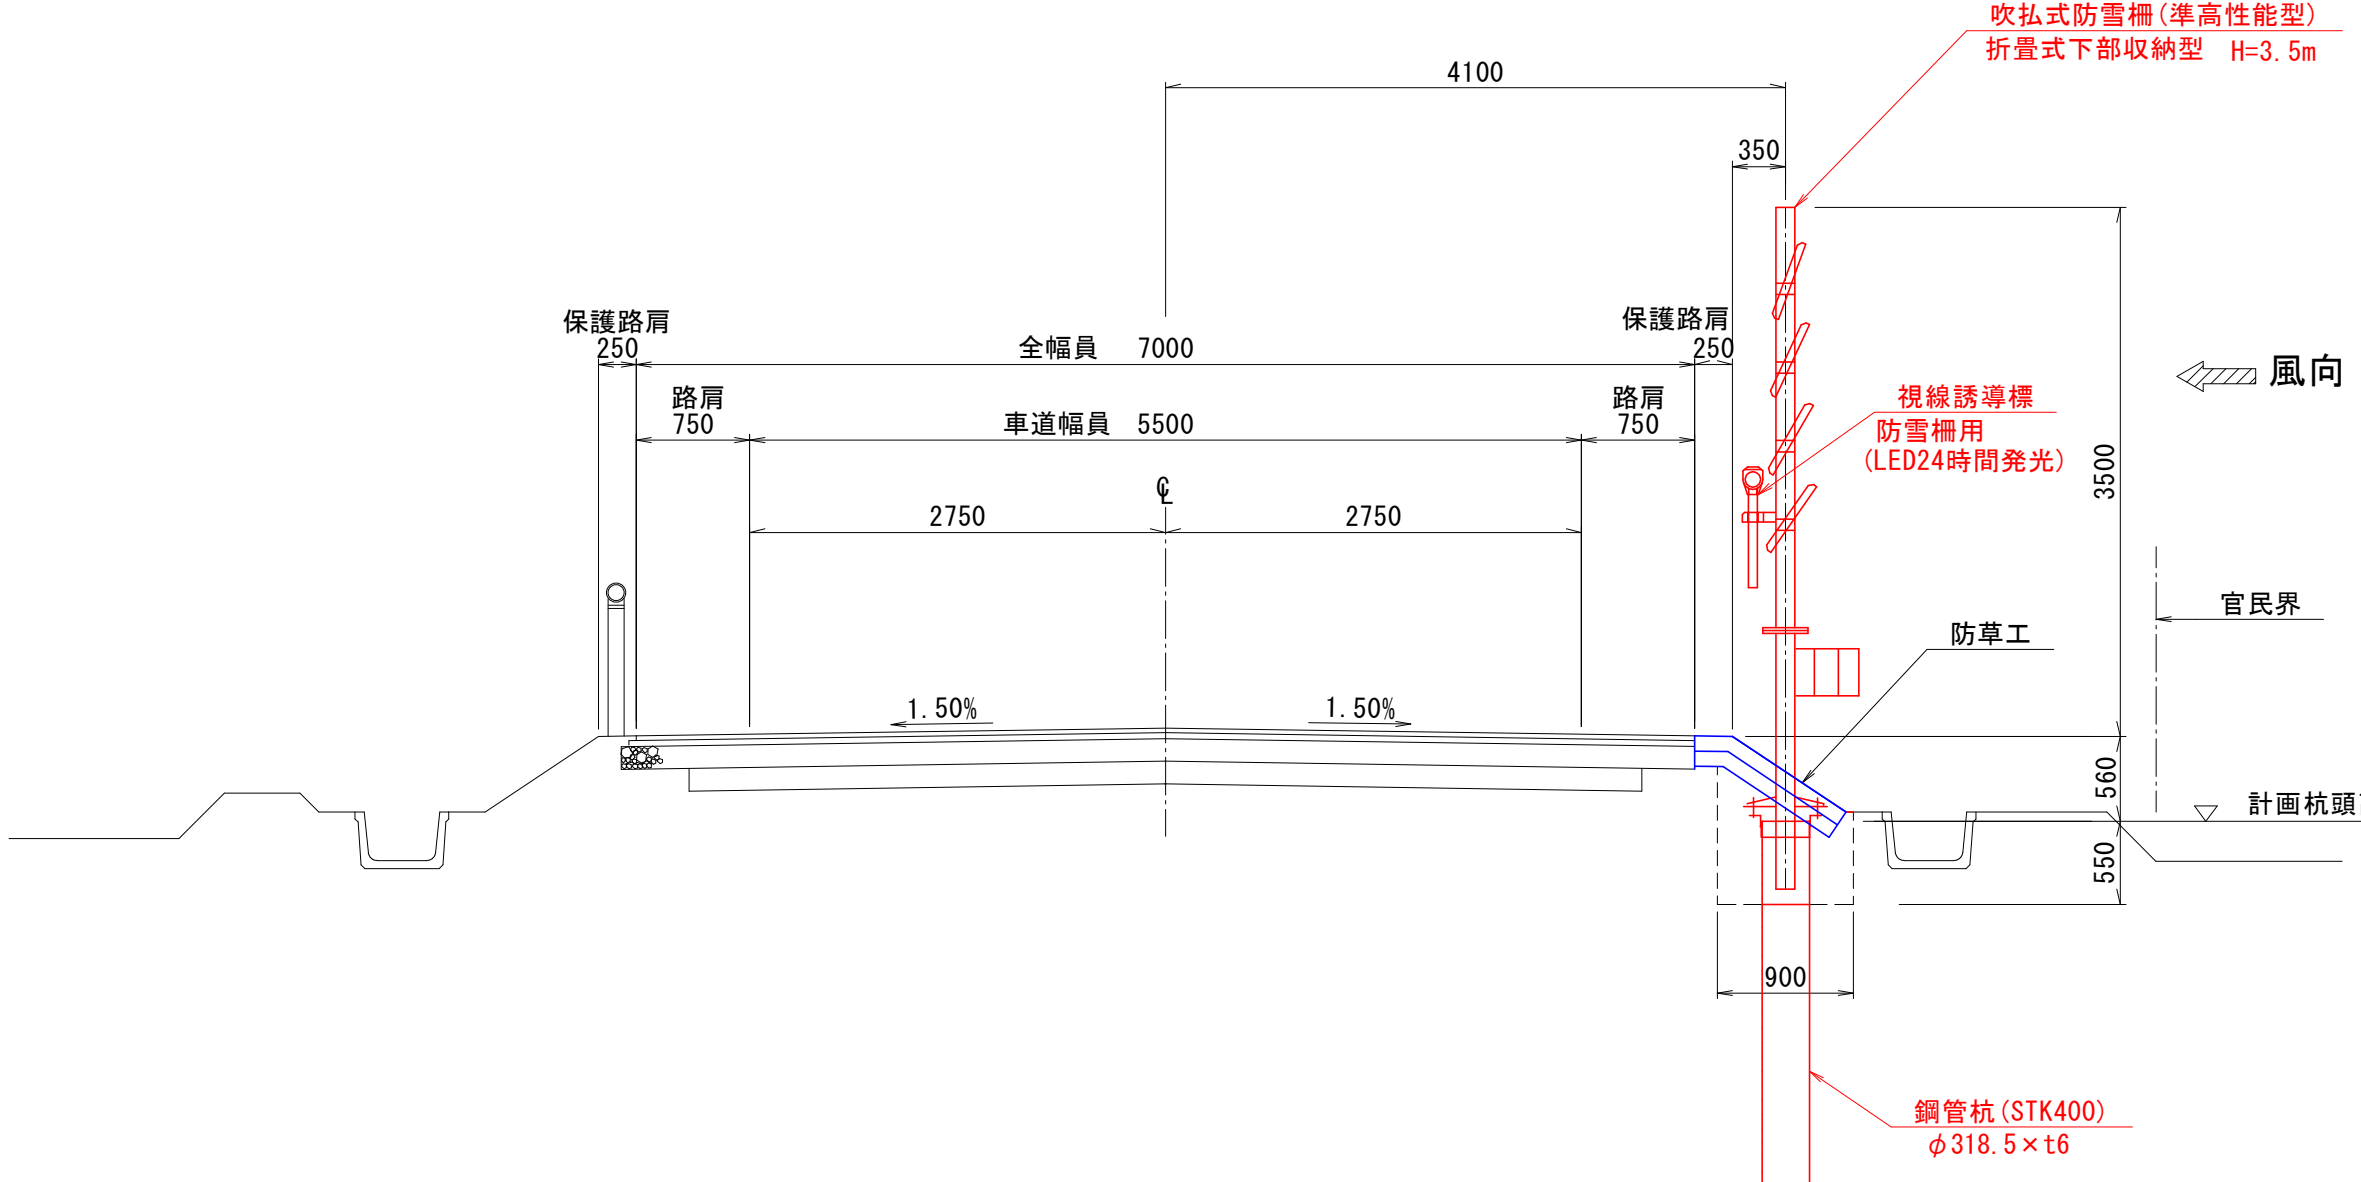

防 草 工

S=1 : 25

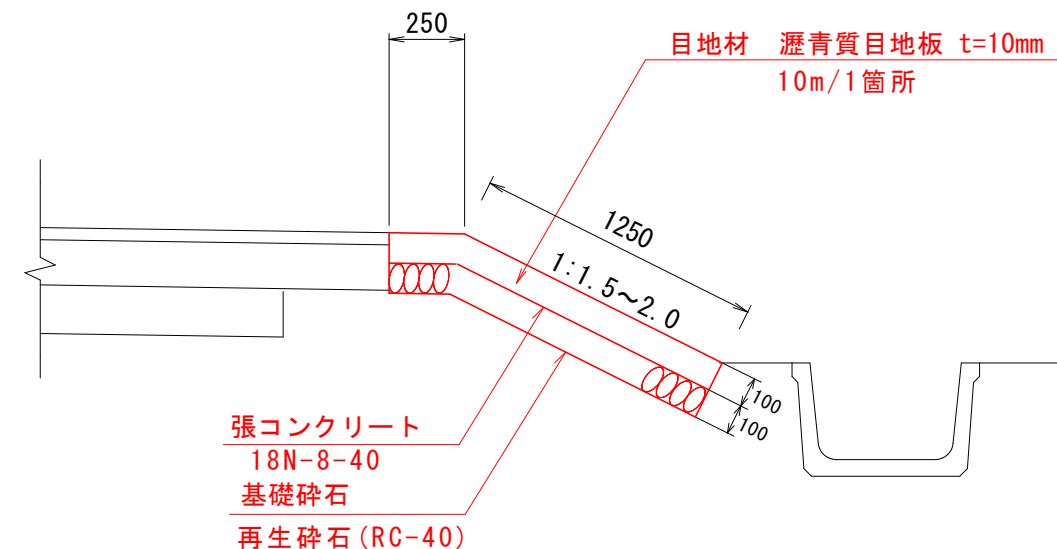

脱 着 部

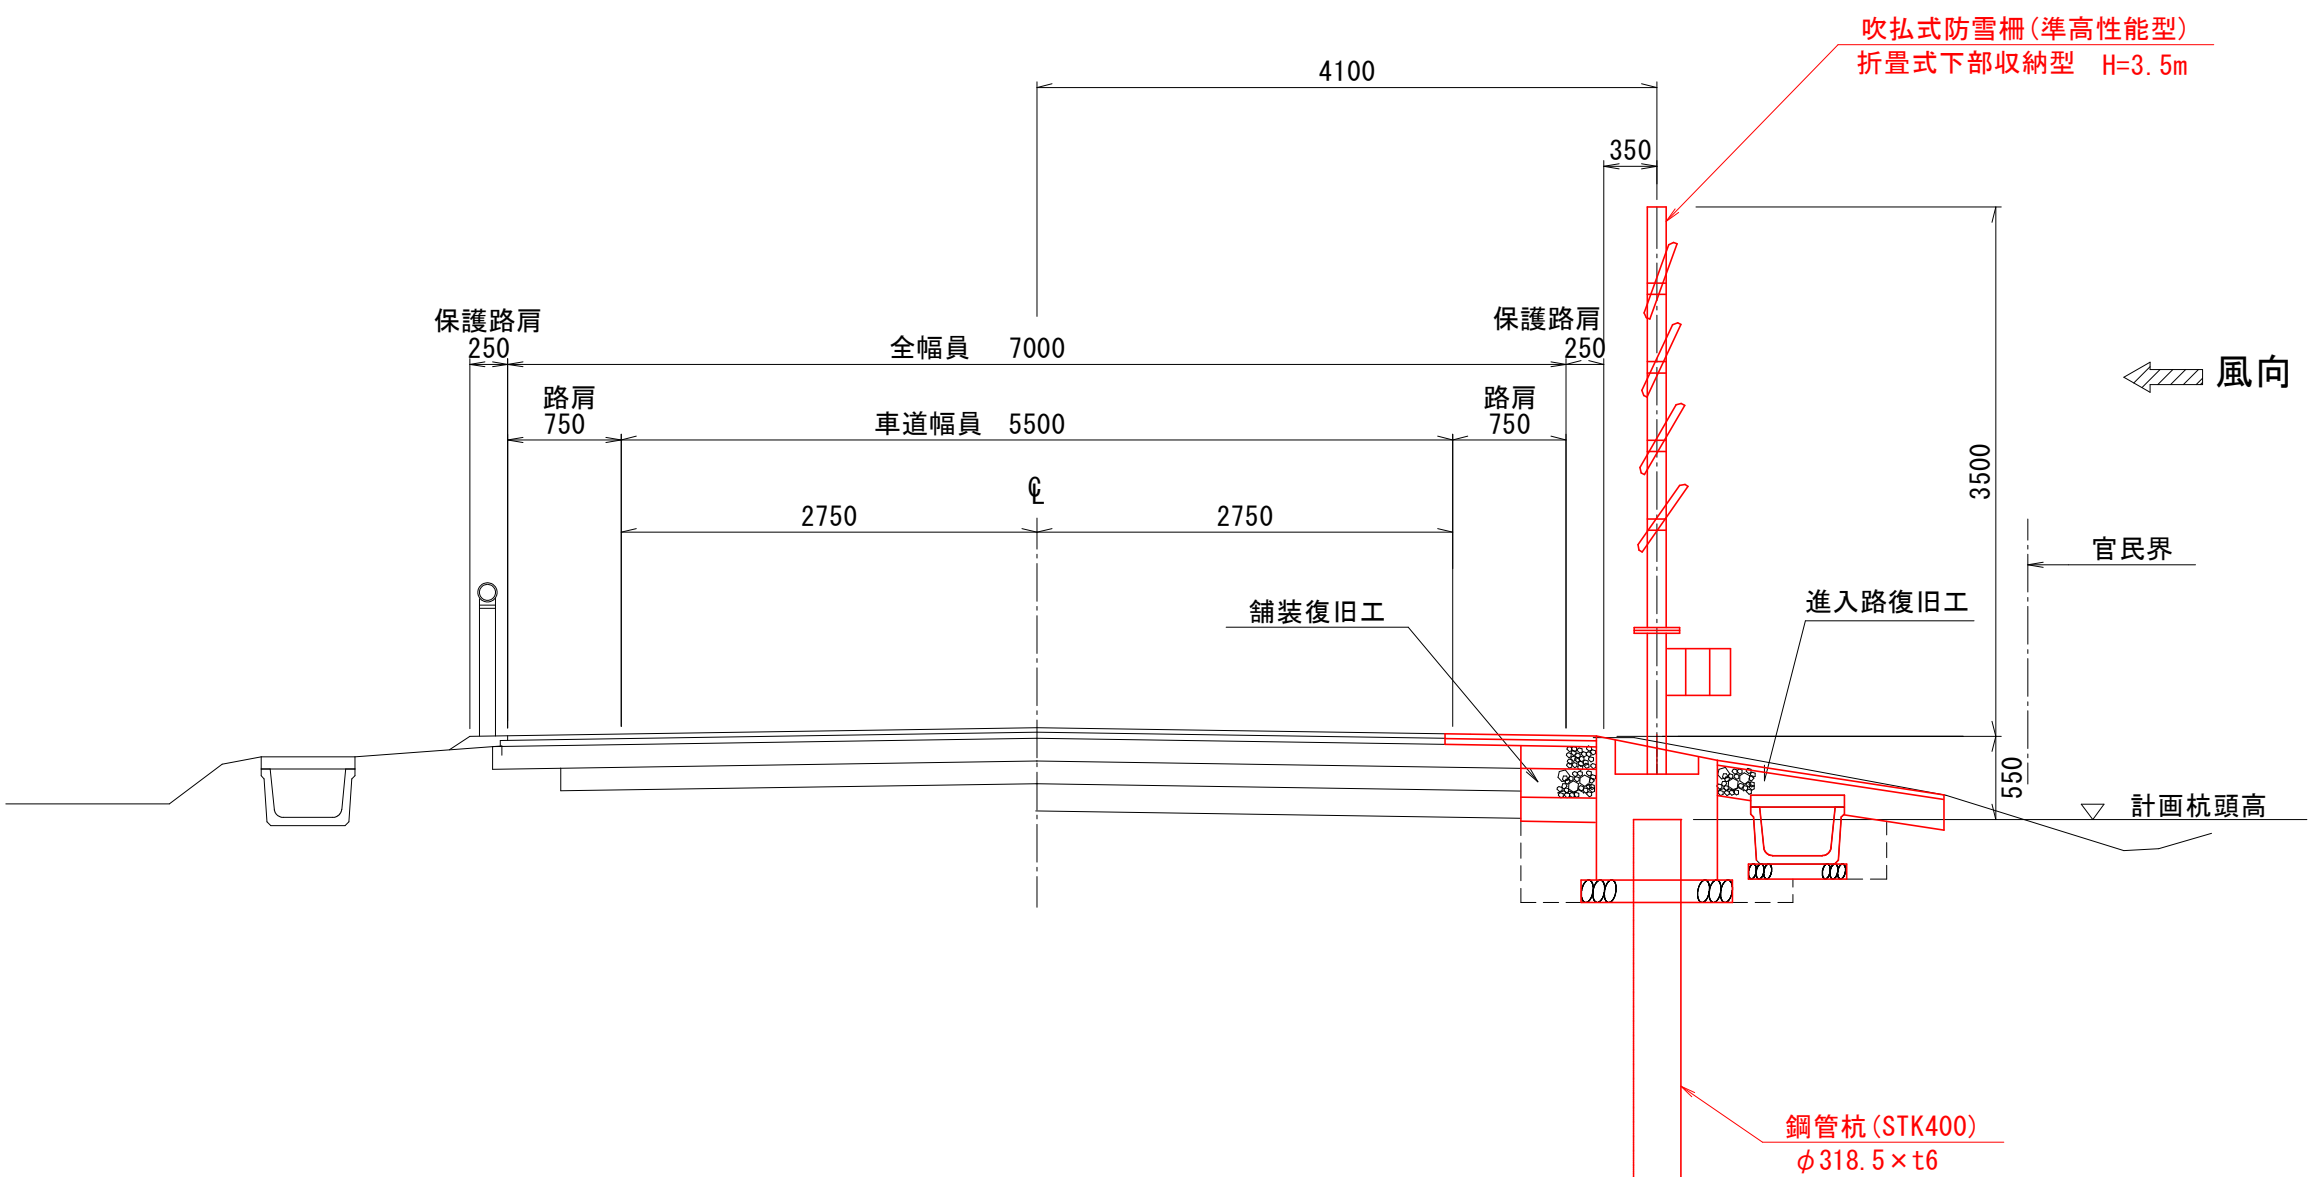


図 面 の 名 称		図 面 番 号	
標準断面図(1/2)		2-1	
縮 尺 各図記入			
事 業 名	通作条件整備事業		
地 区 名	泉宮廻堰中央地区		
路 線 名 等	廻堰・中野尻線		
業 務 名	廻堰中央農道保全第2号委託		
事業所 西北農村水産事務所			


標準断面図 (2/2)

S=1 : 50


舗装復旧工

NO. 4+19.00～NO. 8+19.00

断面図

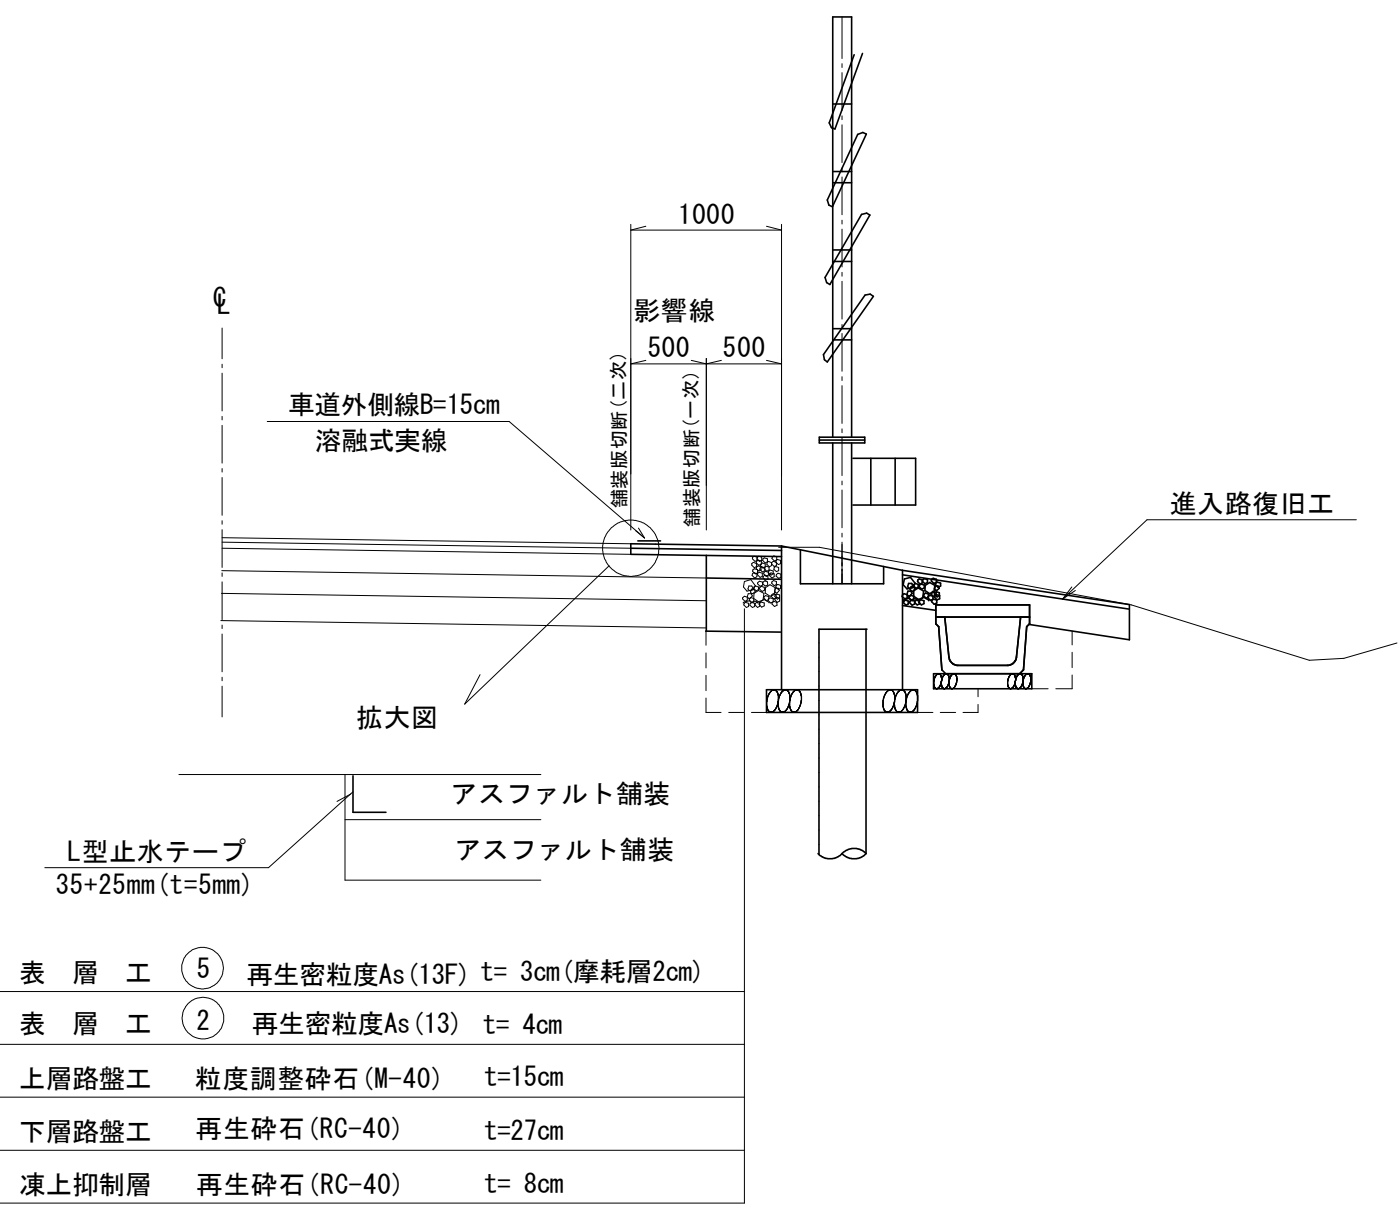


正面図

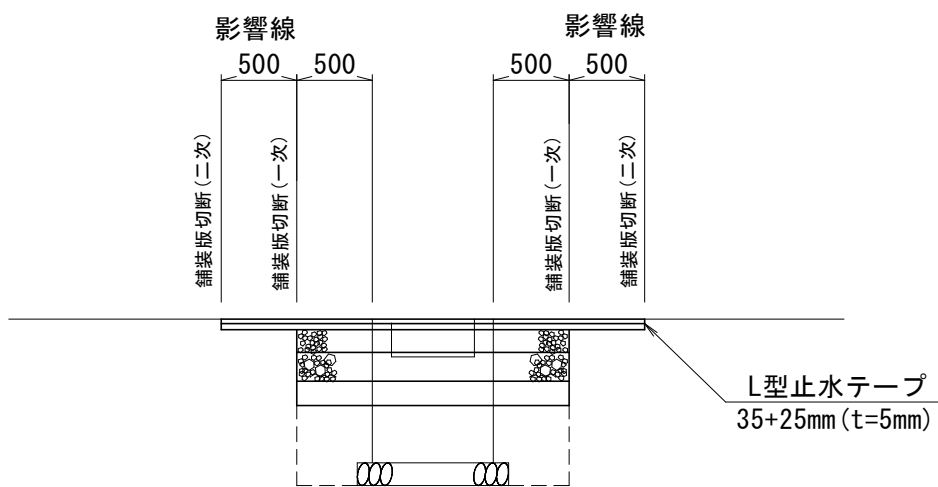


進入路復旧工

断面図

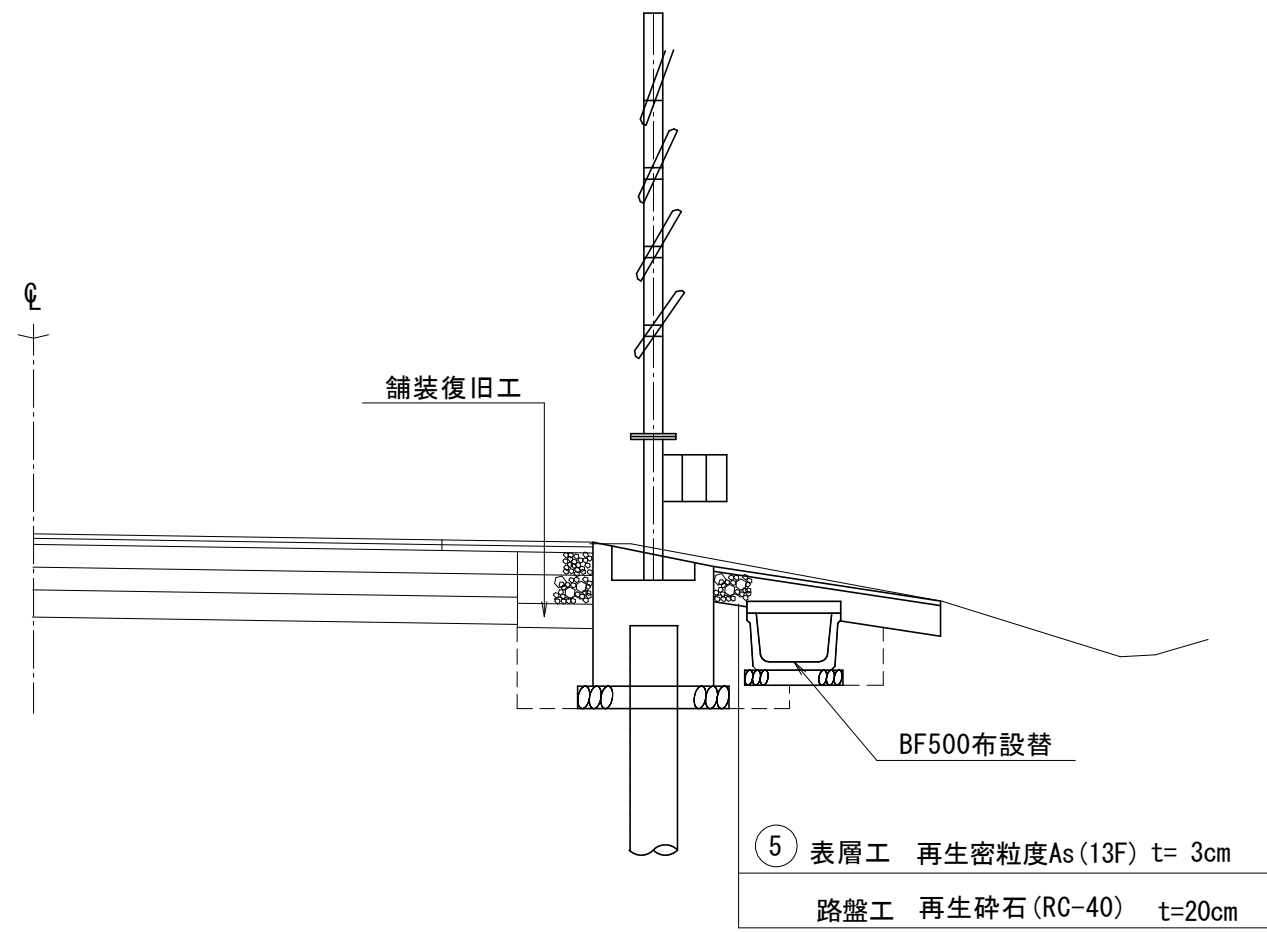

BF500布設替


S=1 : 25

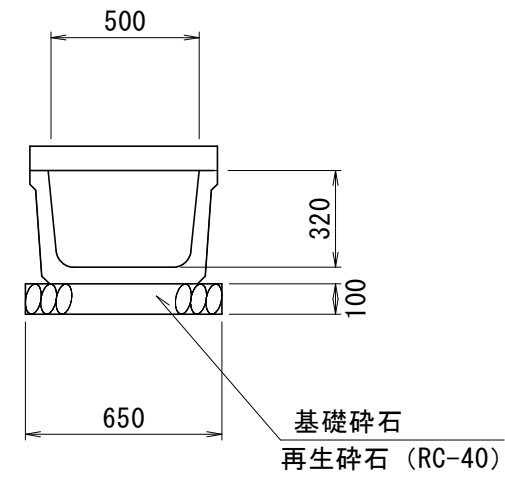


舗装復旧工

NO. 15～EP

断面図

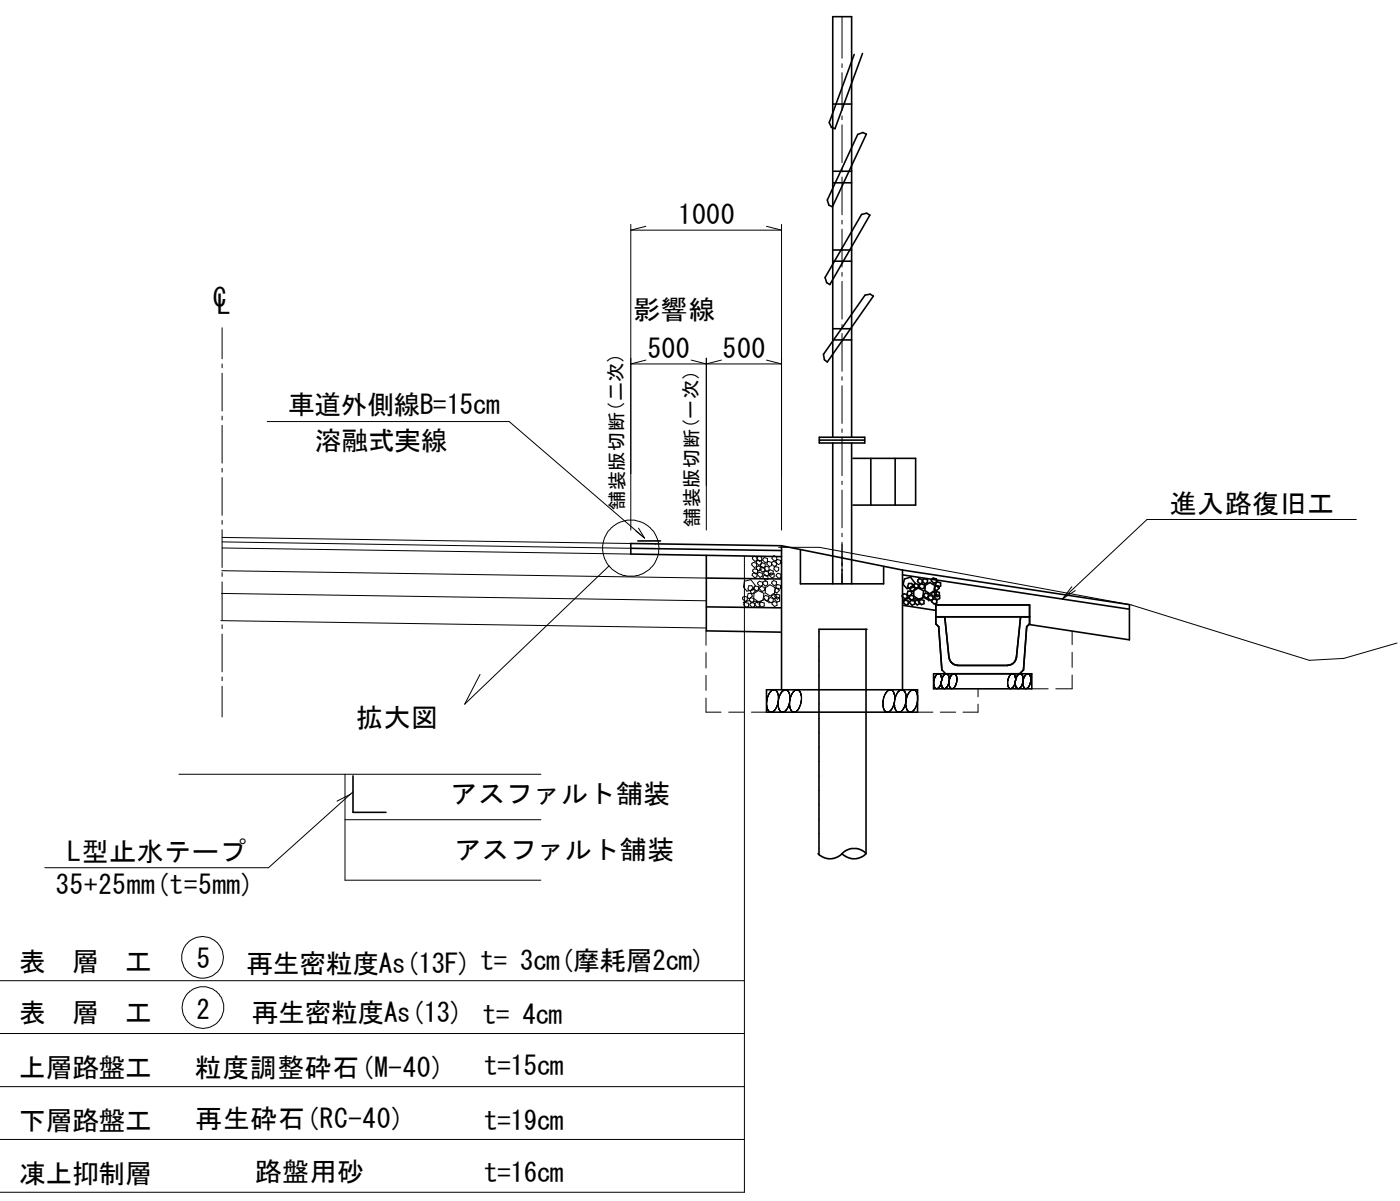

正面図

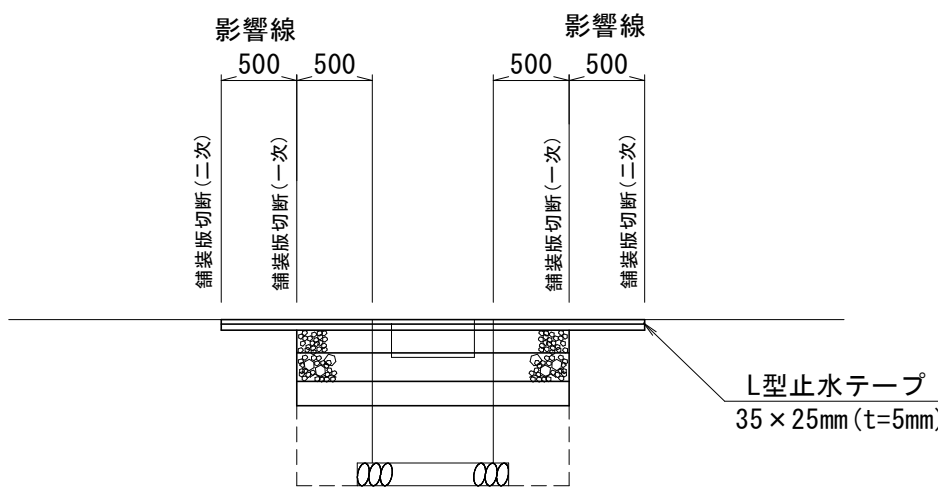

設計条件

道路区分	第3種第3級
交通量区分	Ⅱ交通 (N3交通)
計画大型車交通量	40以上100台/日未満
設計速度	V=40Km/h
設計CBR	2%
凍結深	55cm

舗装復旧工	舗装構成	設計CBR=3	目標TA=17以上
工種	種別	施工厚	TA
表層工	⑤再生密粒度As (13F)	(1)3	1.00 × 1 1.00
表層工	②再生密粒度As (13)	4	1.00 × 4 4.00
上層路盤工	粒度調整砕石 (M-40)	15	0.35 × 15 5.25
下層路盤工	再生砕石 (RC-40)	27	0.25 × 27 6.75
凍上抑制層	再生砕石 (RC-40)	8	
合計		(55)57	- 17.00

設計条件

道路区分	第3種第3級
交通量区分	Ⅱ交通 (N3交通)
計画大型車交通量	40以上100台/日未満
設計速度	V=40Km/h
設計CBR	3%
凍結深	55cm



舗装復旧工	舗装構成	設計CBR=3	目標TA=15以上
工種	種別	施工厚	TA
表層工	⑤再生密粒度As (13F)	(1)3	1.00 × 1 1.00
表層工	②再生密粒度As (13)	4	1.00 × 4 4.00
上層路盤工	粒度調整砕石 (M-40)	15	0.35 × 15 5.25
下層路盤工	再生砕石 (RC-40)	19	0.25 × 19 4.75
凍上抑制層	路盤用砂		
合計		(55)57	- 15.00

図面の名称	図面番号
標準断面図 (2/2)	2-2
縮尺	各図記入
事業名	通作条件整備事業
地区名	県営廻堰中央地区
路線名等	廻堰・中野尻線
業務名	廻堰中央農道保全第2号委託
青森県 西北地域県民局 地域農林水産部	

V=1 : 100 H=1 : 500




NO. 0~NO. 16		26
図 面 の 名 称		図 面 番 号
縦断面図(1/2)		3
縮 尺 H=1:500 V=1:100		
事 業 名	通作条件整備事業	
地 区 名	県営廻堰中央地区	
路 線 名 等	廻堰・中野尻線	
業 務 名	廻堰中央農道保全第2号委託	
青森県 西北地域農政局 地域農林水産部		

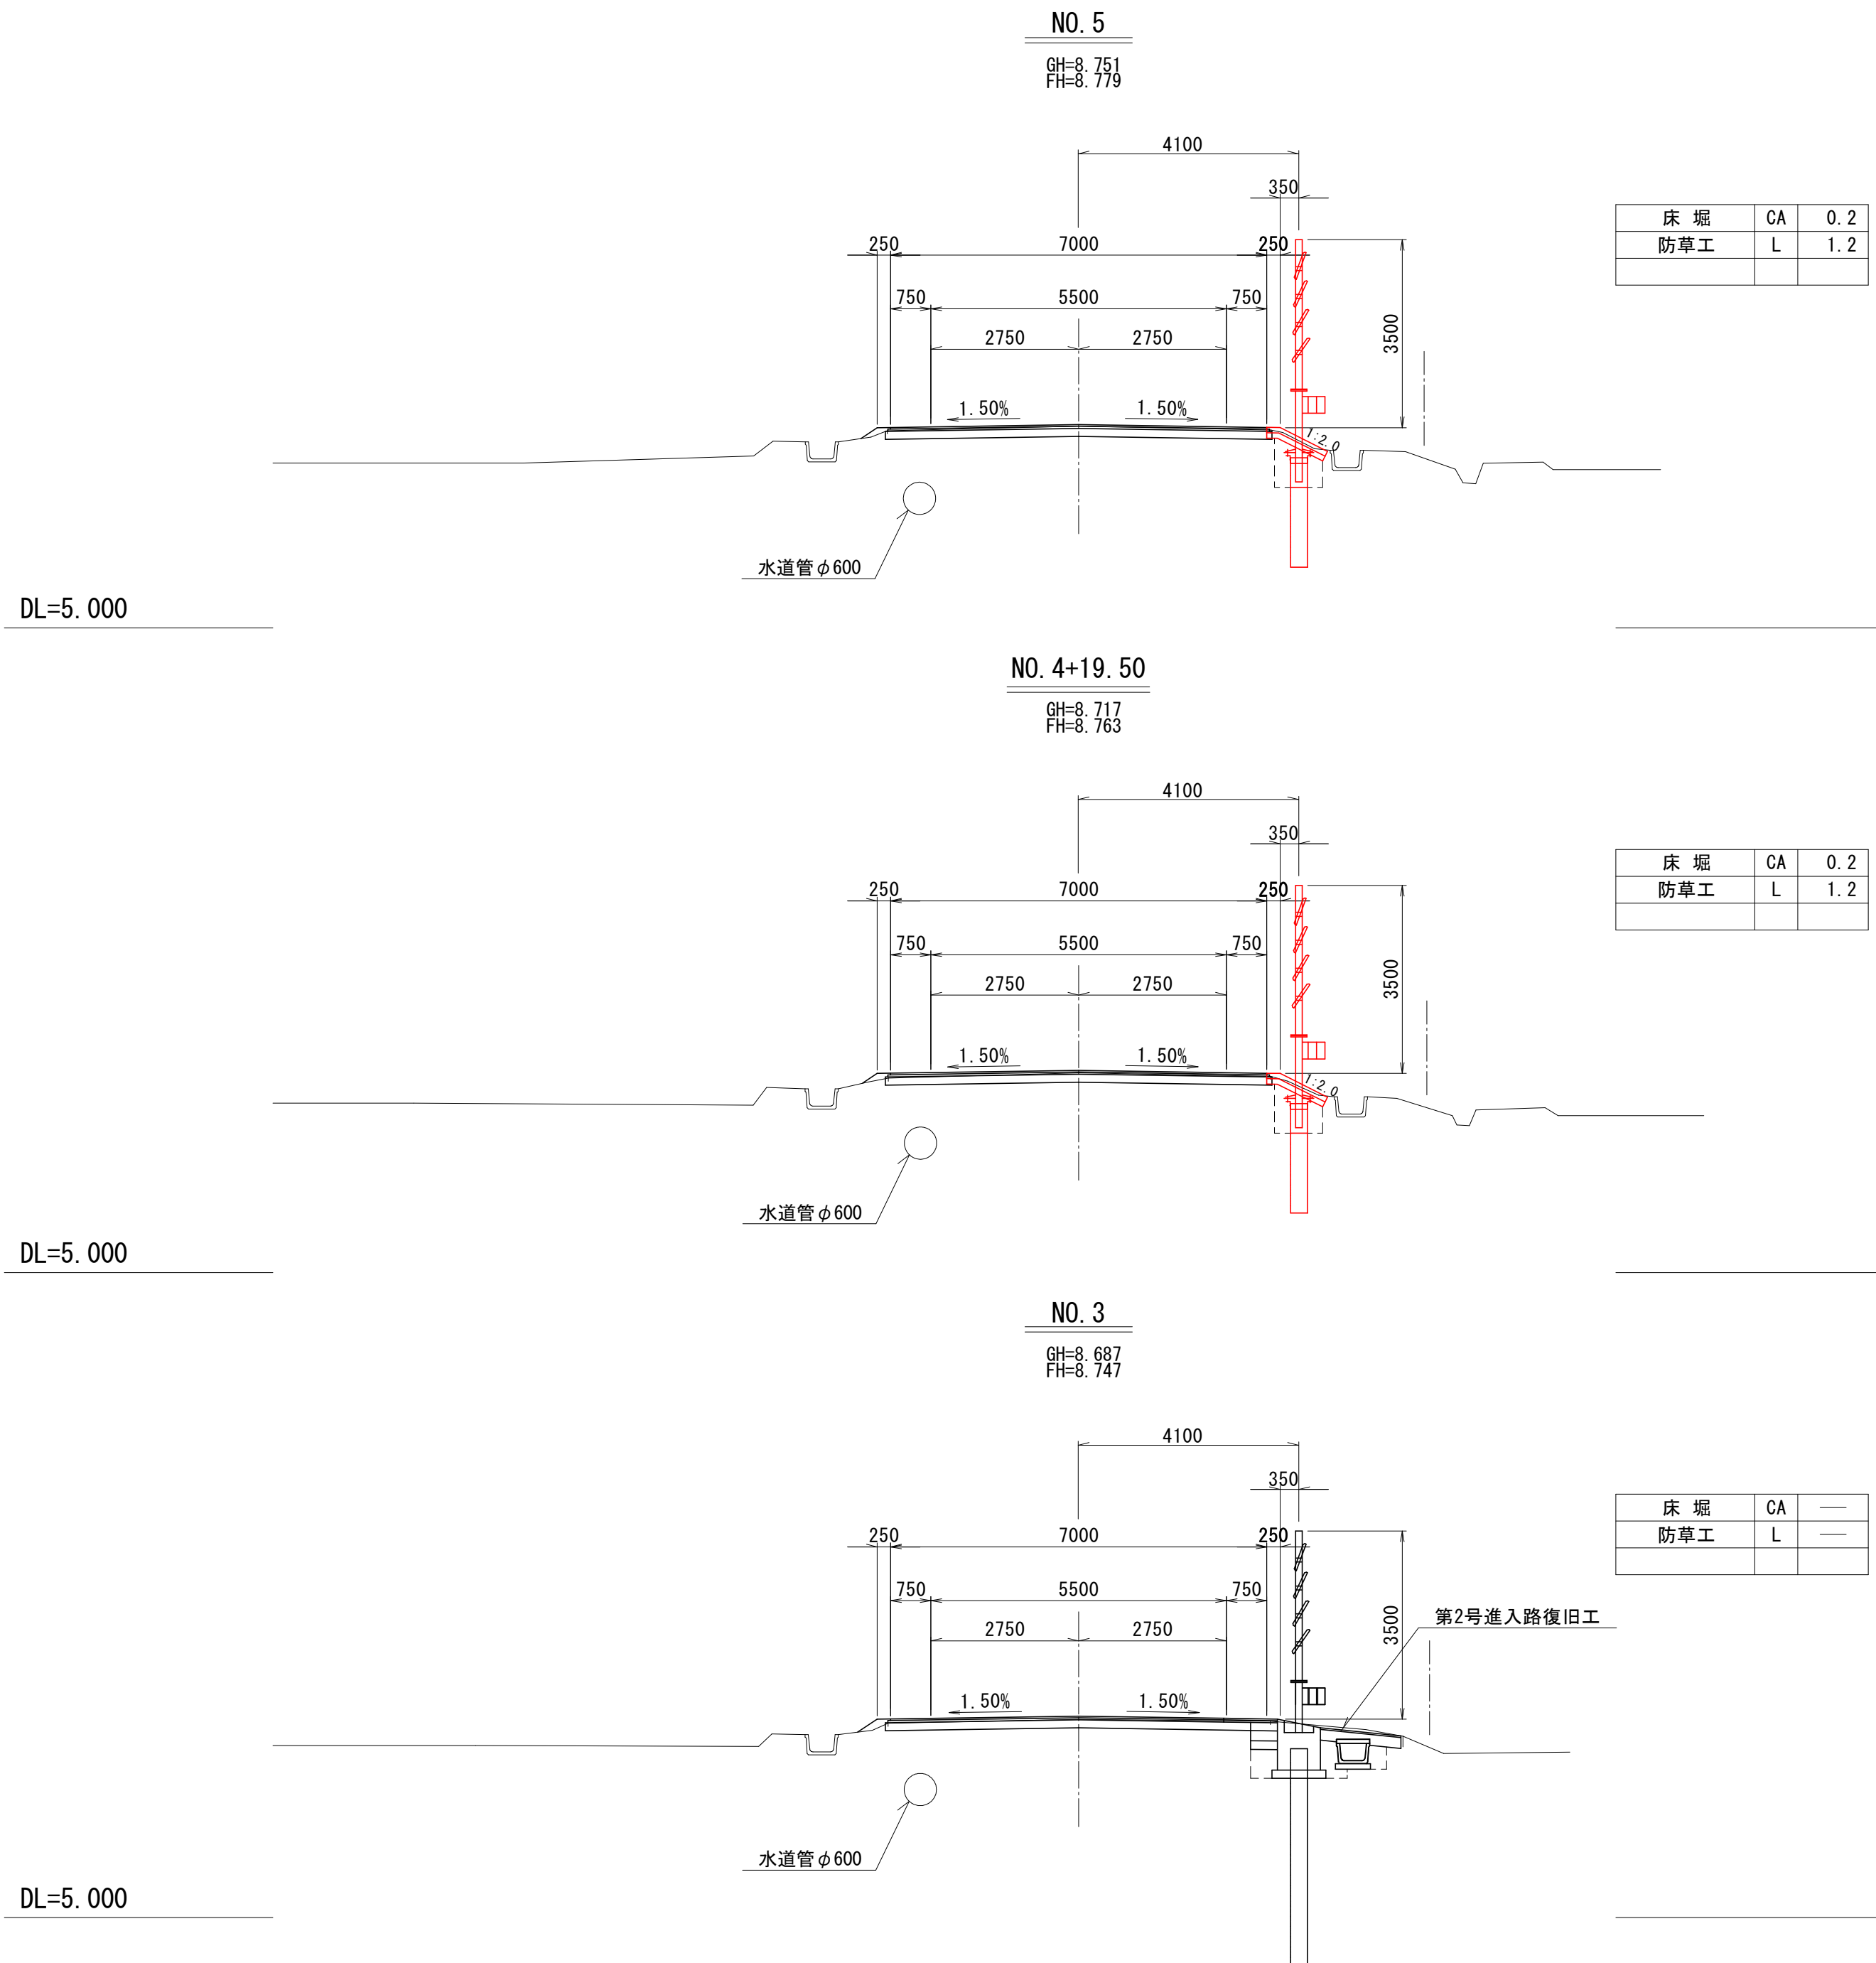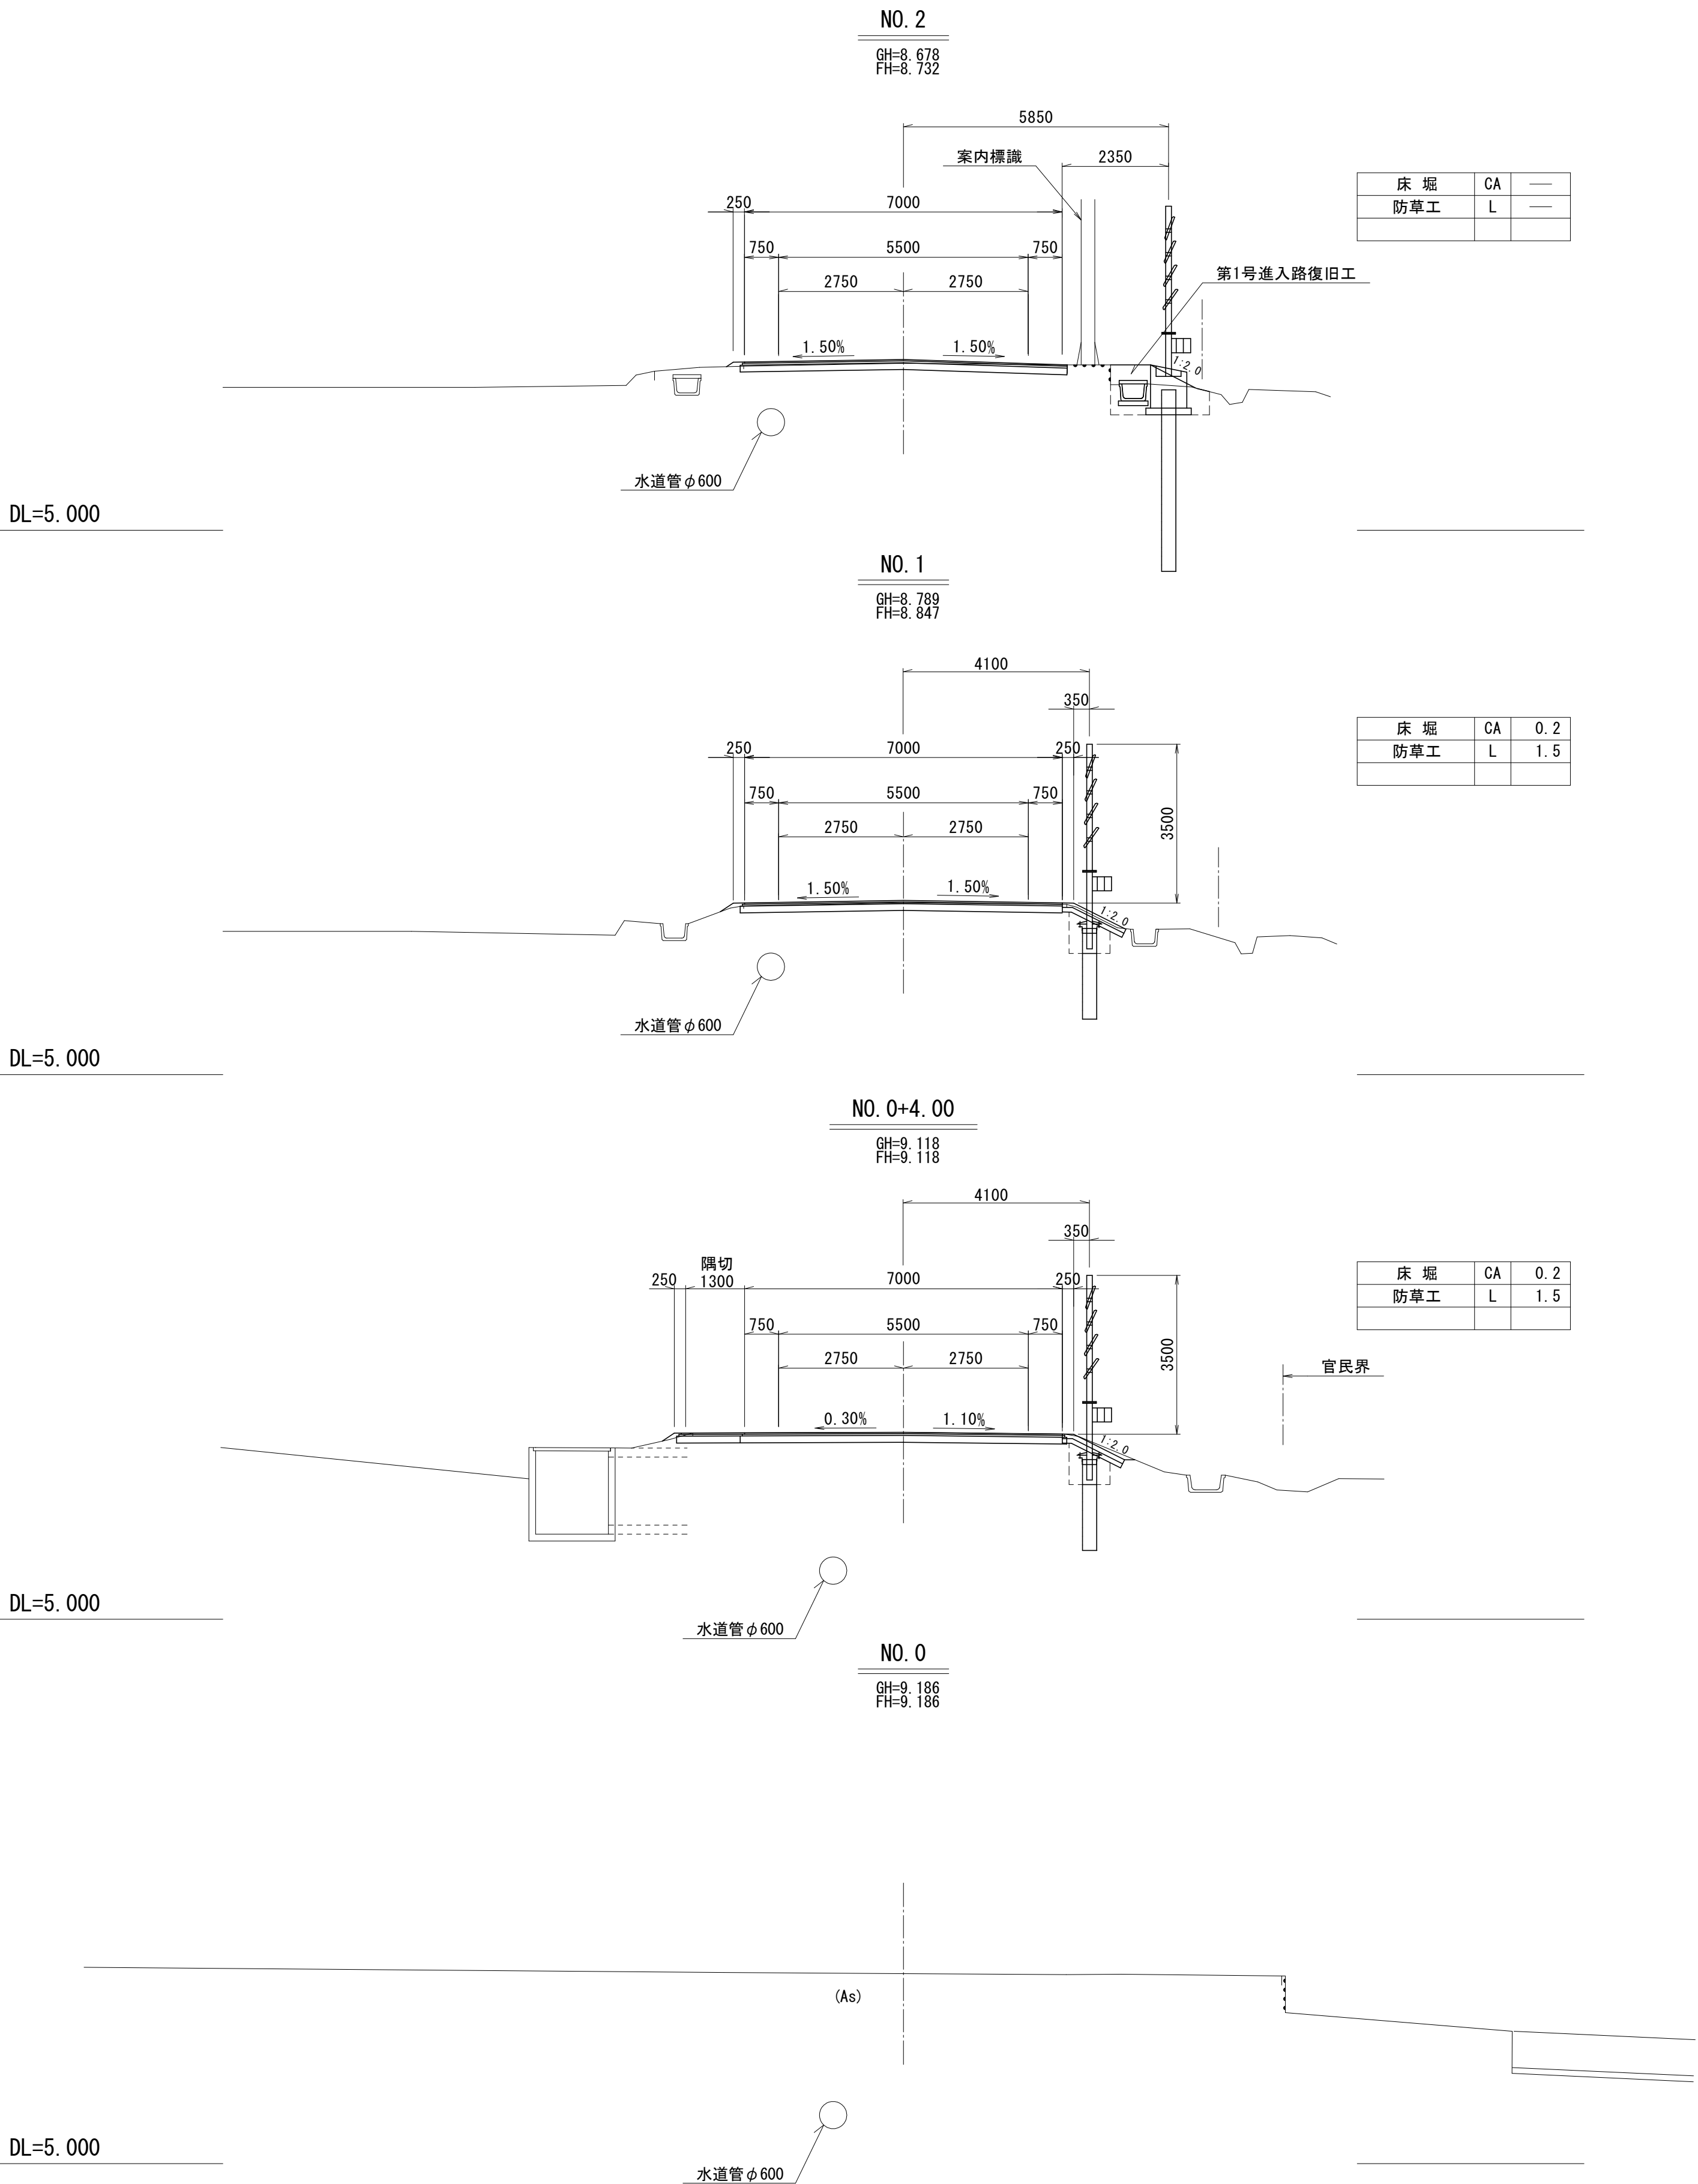

↑
NO. 4+19.00 始点


NO. 0~NO. 5	
図面の名称	図面番号
横断面図(1/6)	4-1
縮尺 S=1:100	
事業名	通作条件整備事業
地区名	県営廻堰中央地区
路線名等	廻堰・中野尻線
業務名	廻堰中央農道保全第2号委託
青森県 西北地域県民局 地域農林水産部	

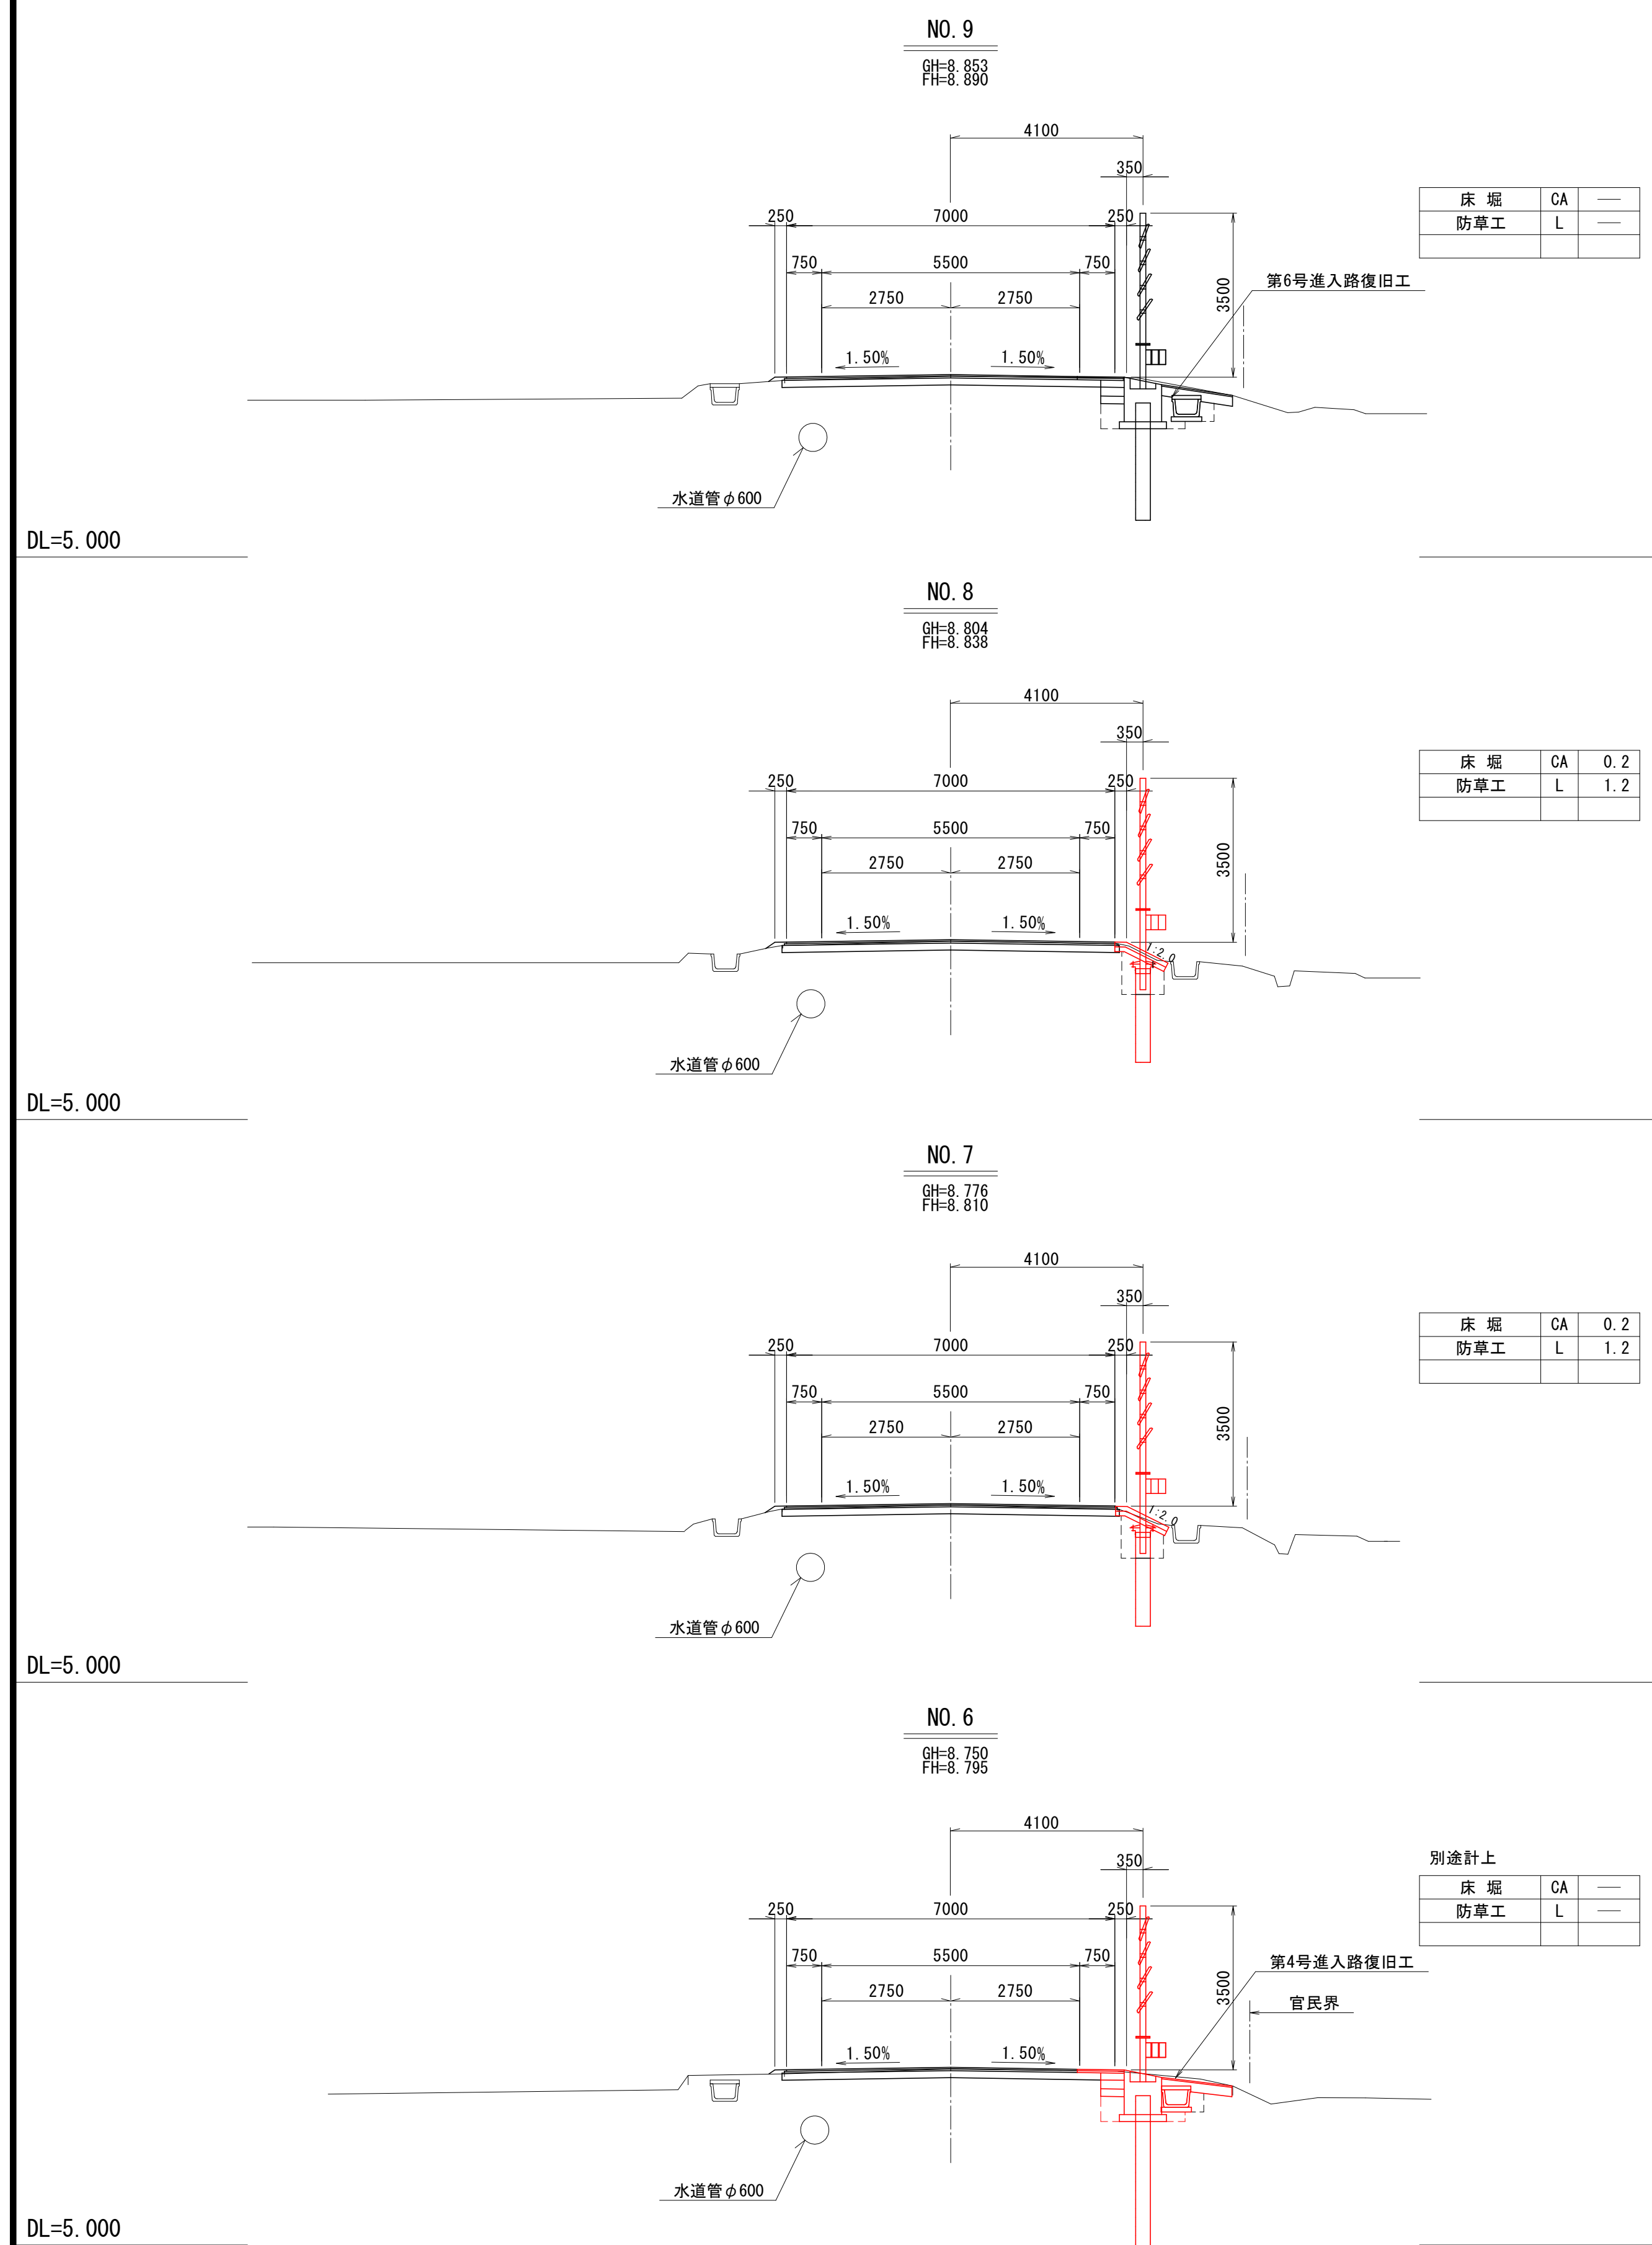

NO. 8+19.00 終点

DL=5.000

DL=5.000

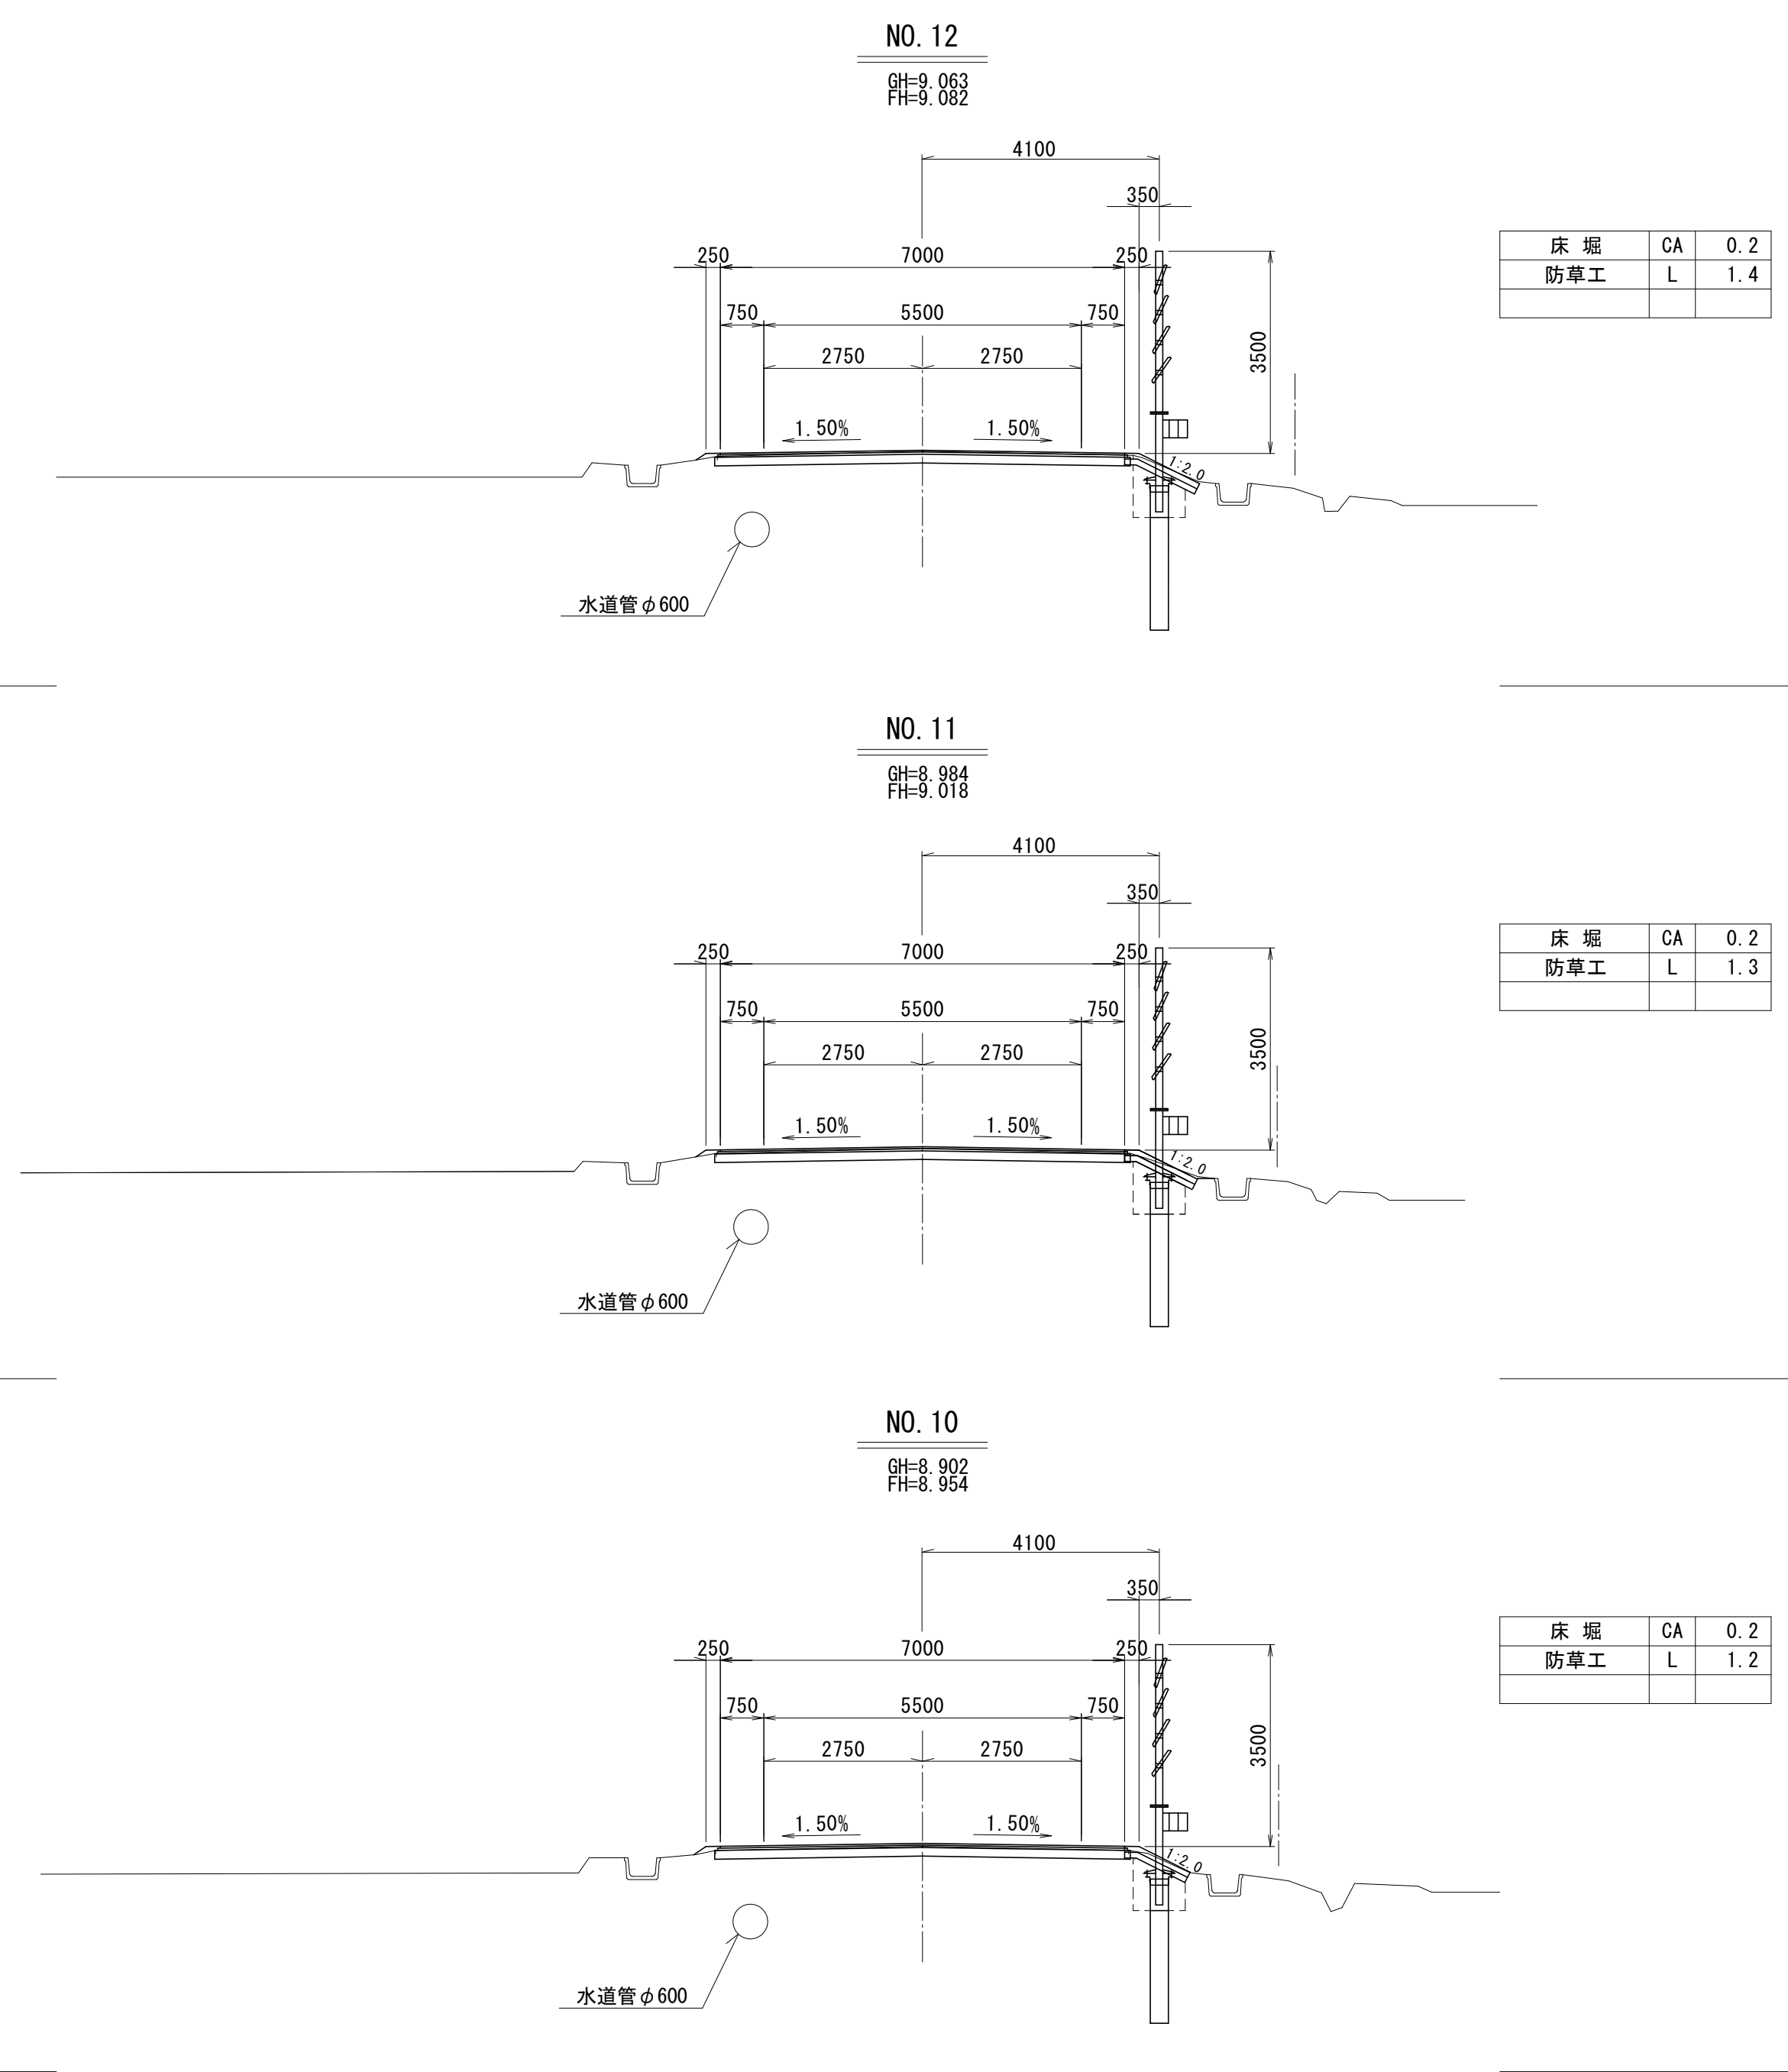

NO. 6~NO. 12

図 面 の 名 称		図面番号
横断面図(2/6)		4-2
縮 尺 S=1:100		
事 業 名	通作条件整備事業	
地 区 名	県営廻堰中央地区	
路 線 名 等	廻堰・中野尻線	
業 務 名	廻堰中央農道保全第2号委託	
青森県 西北地域県民局 地域農林水産部		

防雪柵工 構造図(参考図)


S=1 : 50

(準高性能吹払柵)


標準部

使用時

正面図

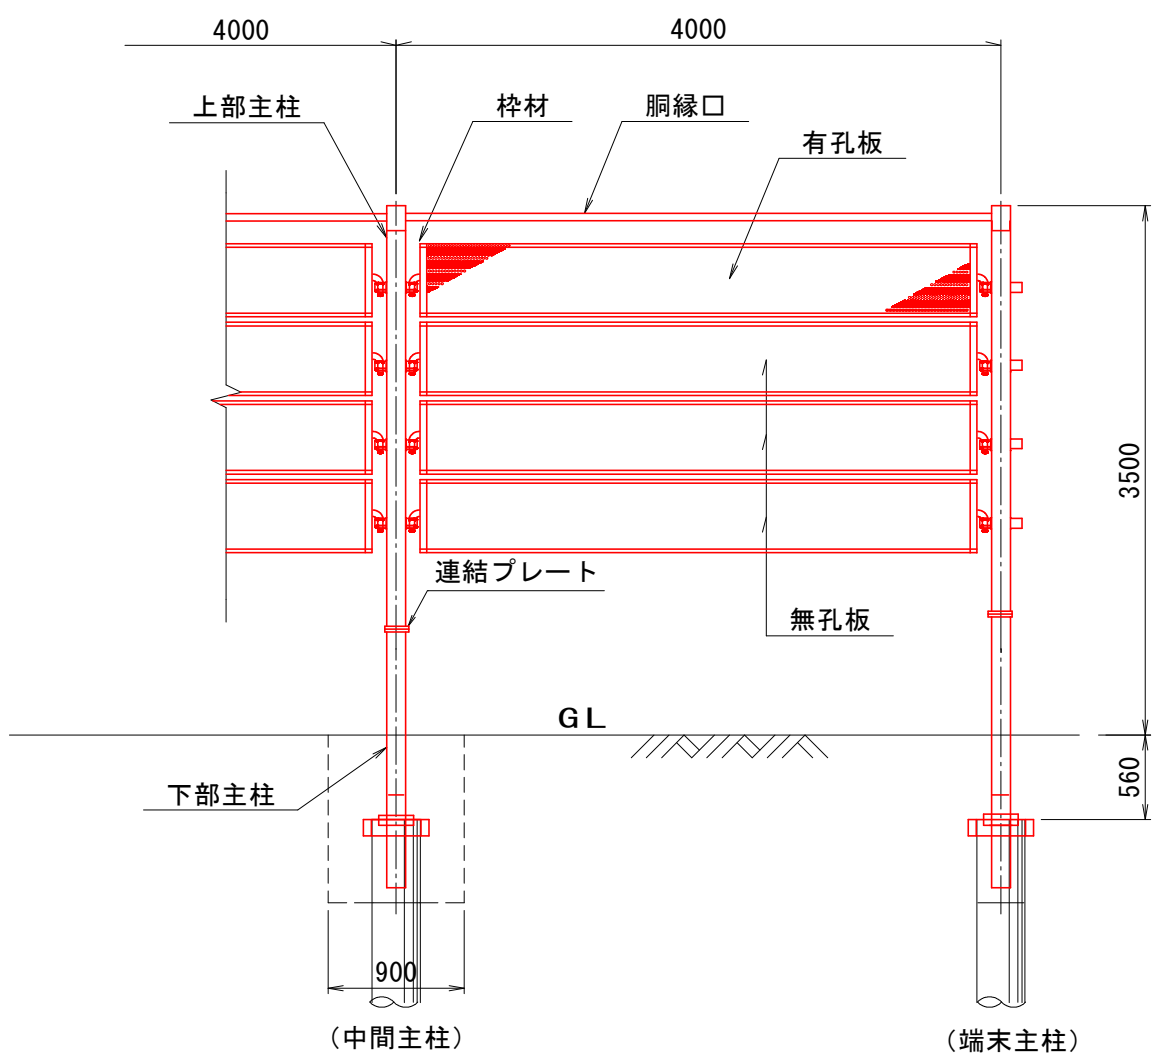


断面図

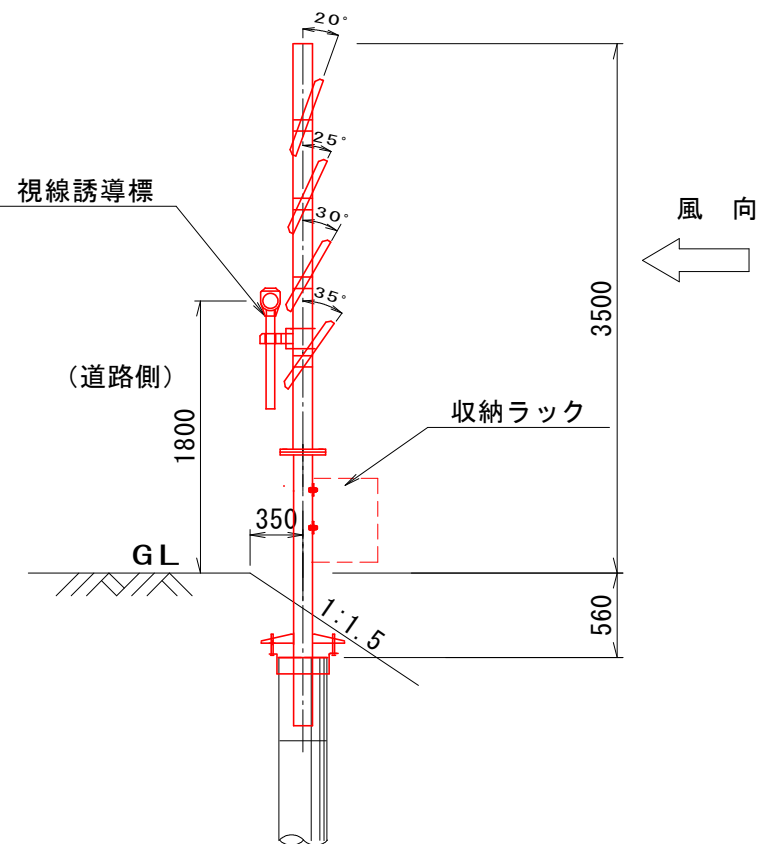


収納時

正面図

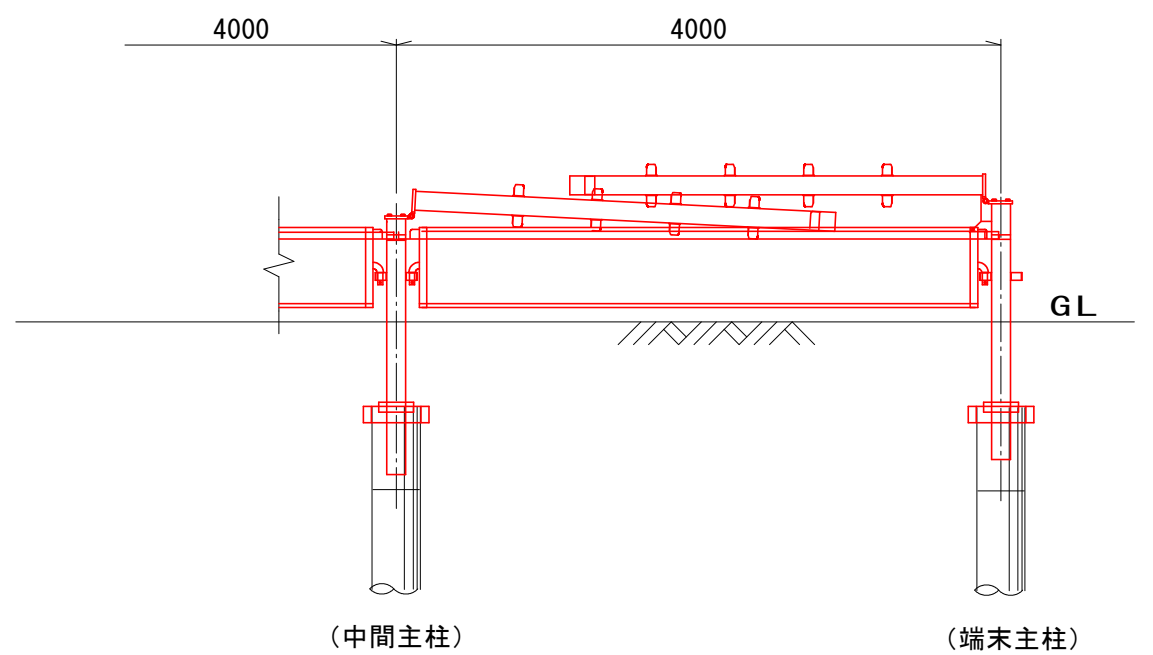


断面図

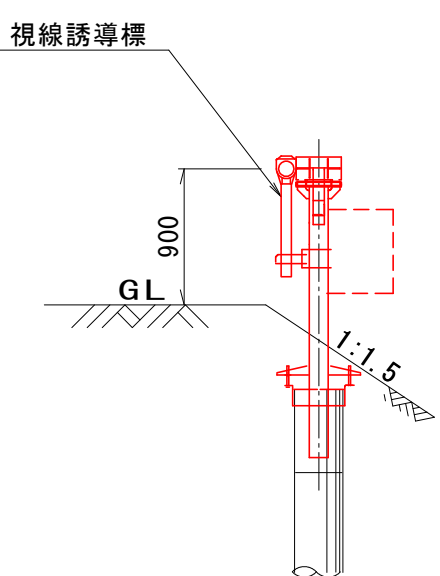


脱着部

使用時正面図

(道路側より見た図)

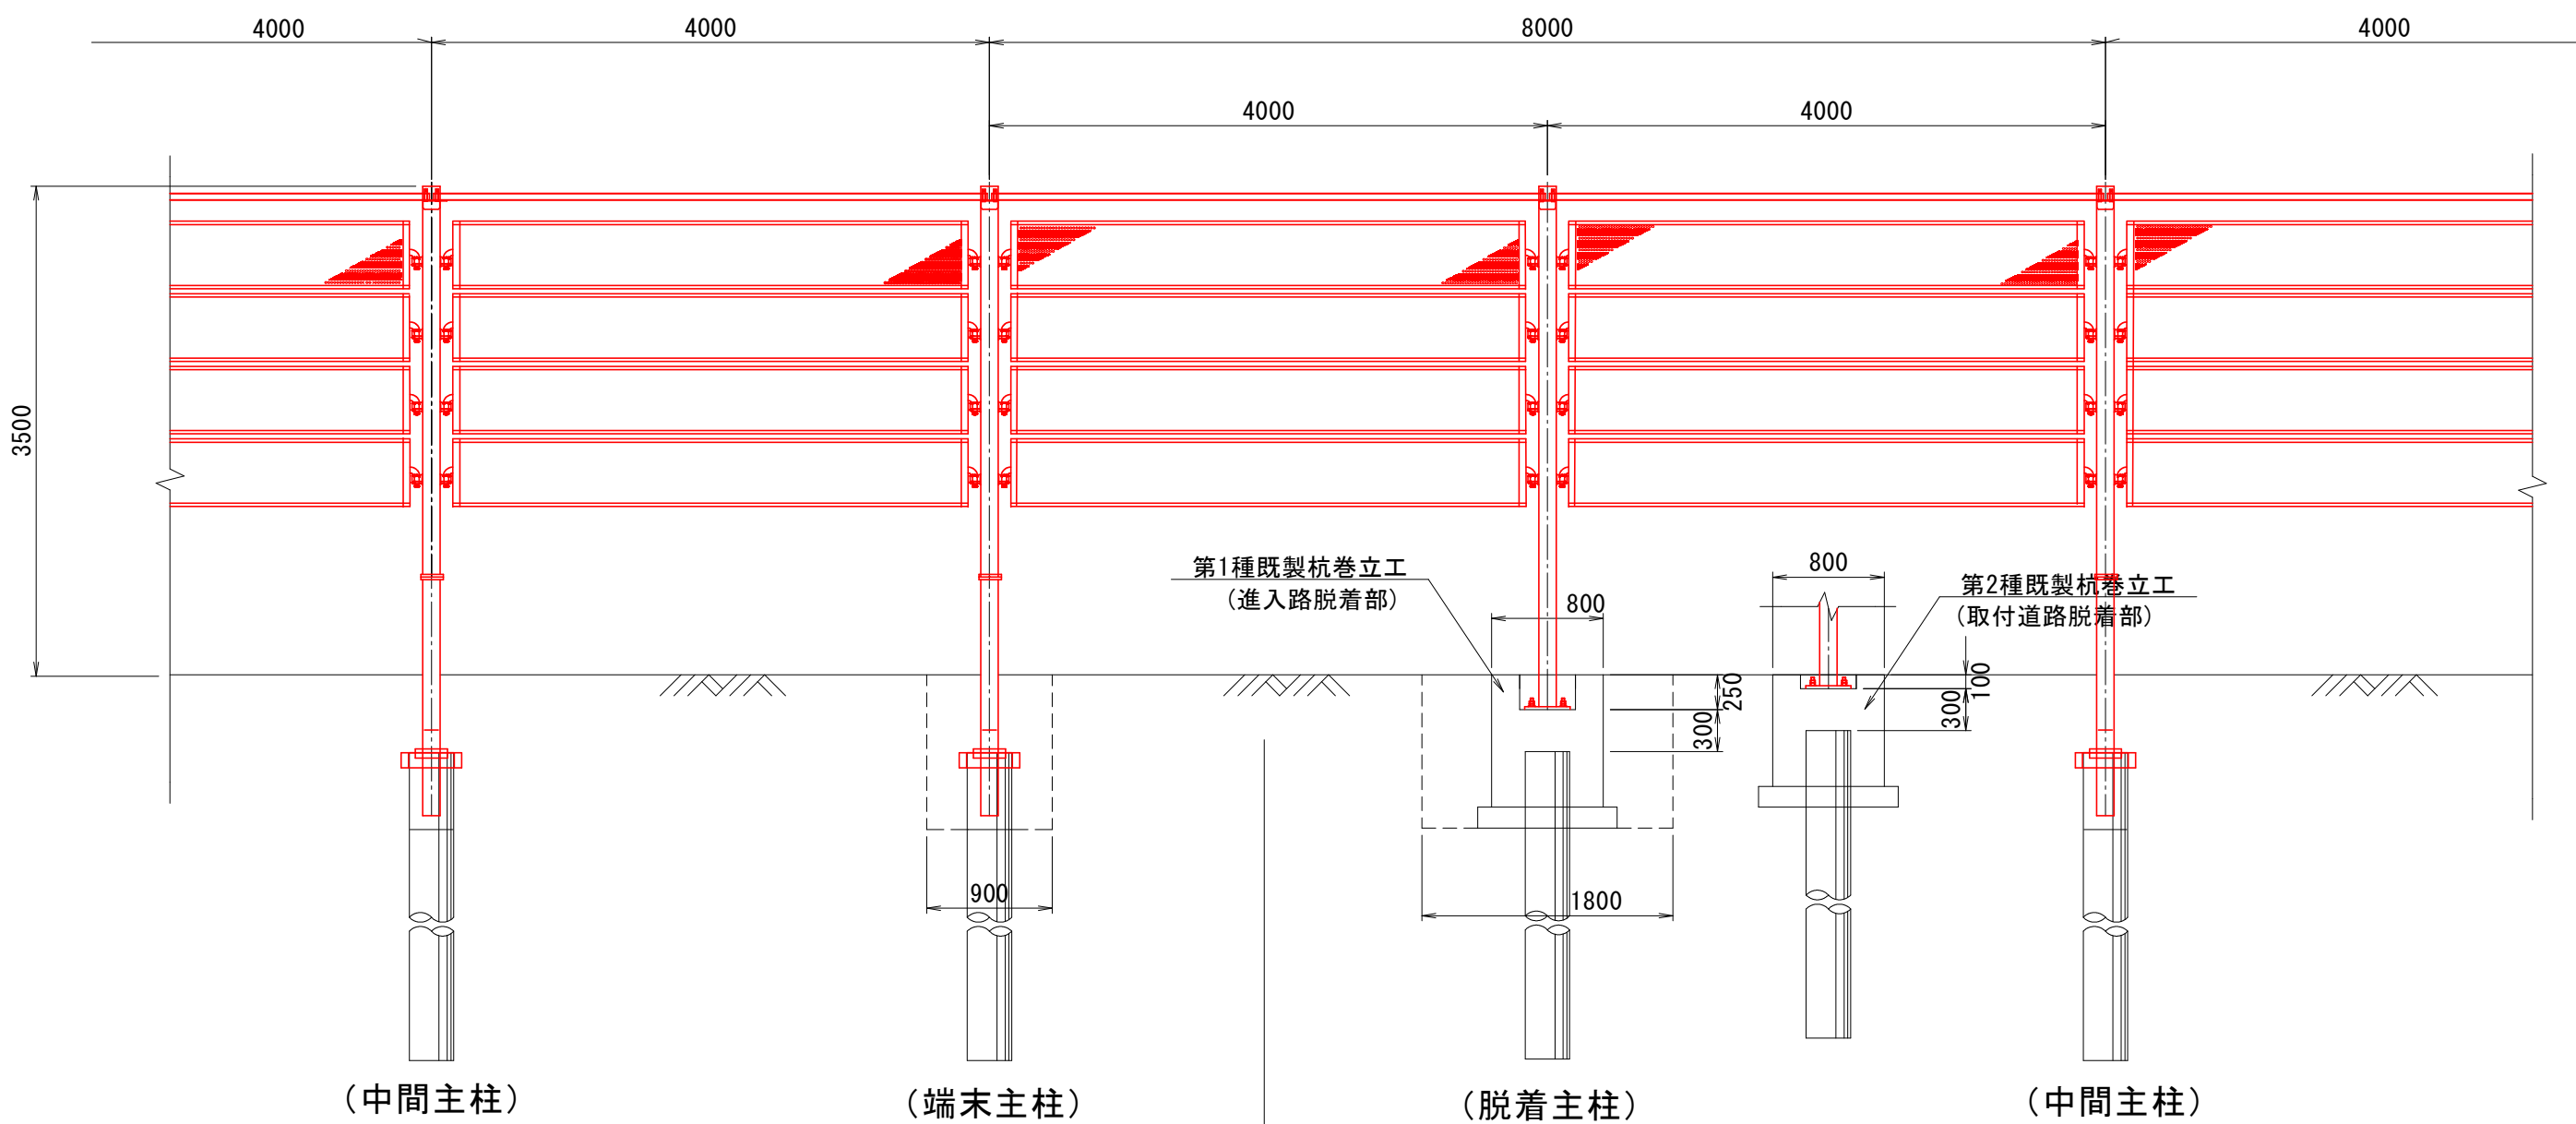

収納時平面図

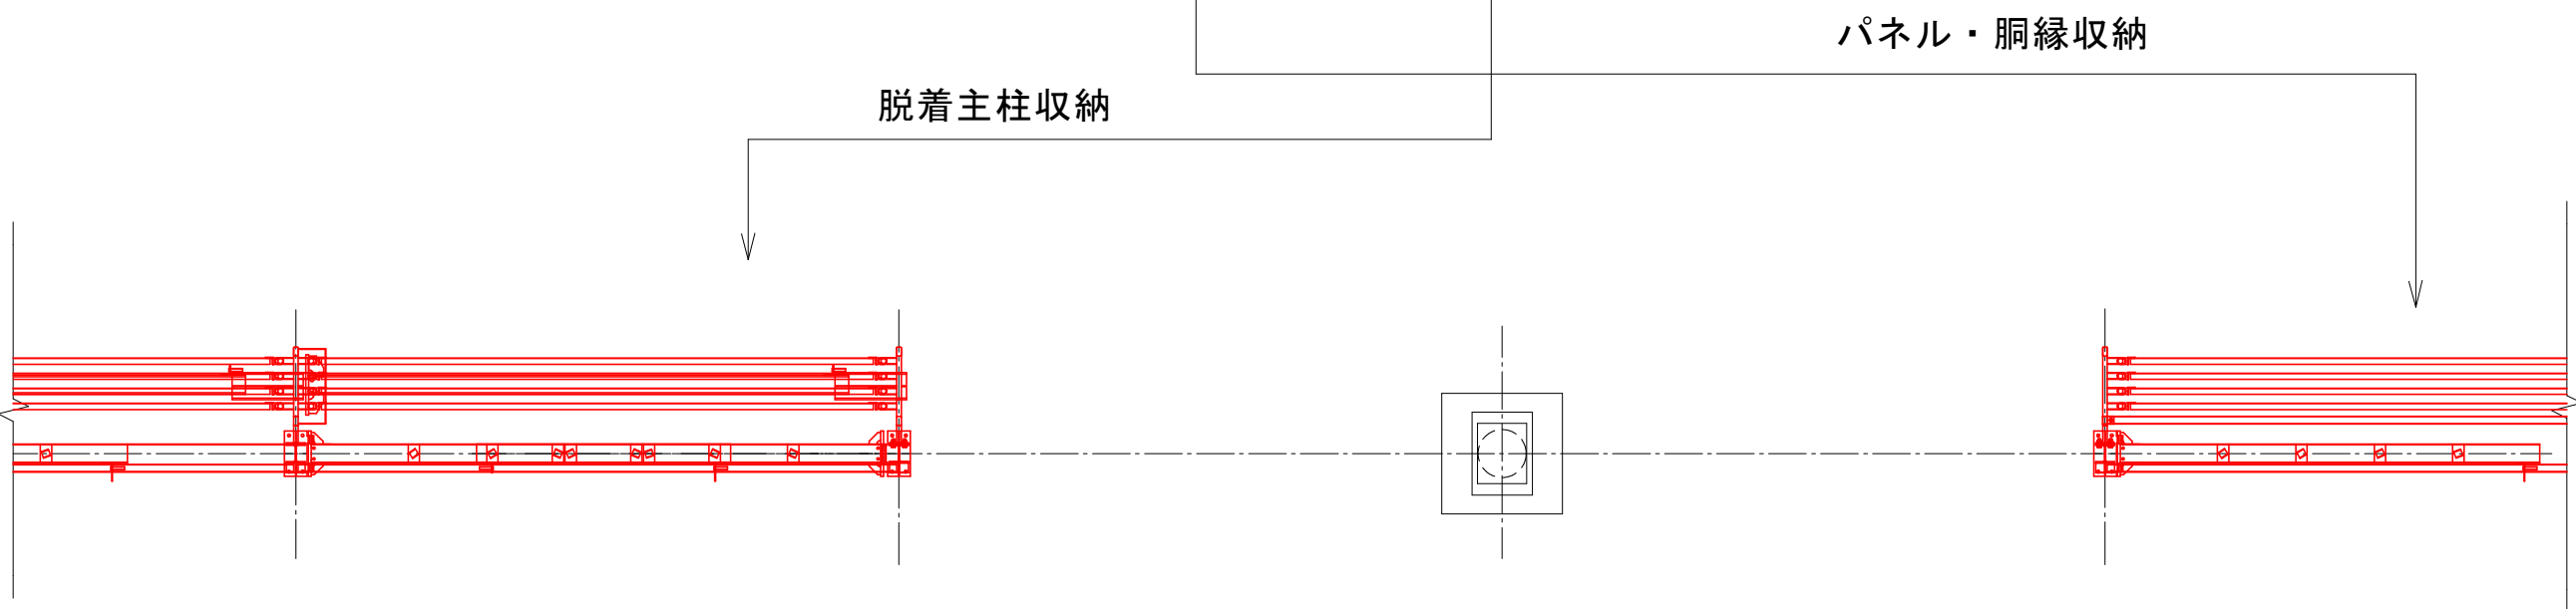

収納時正面図

(道路側より見た図)

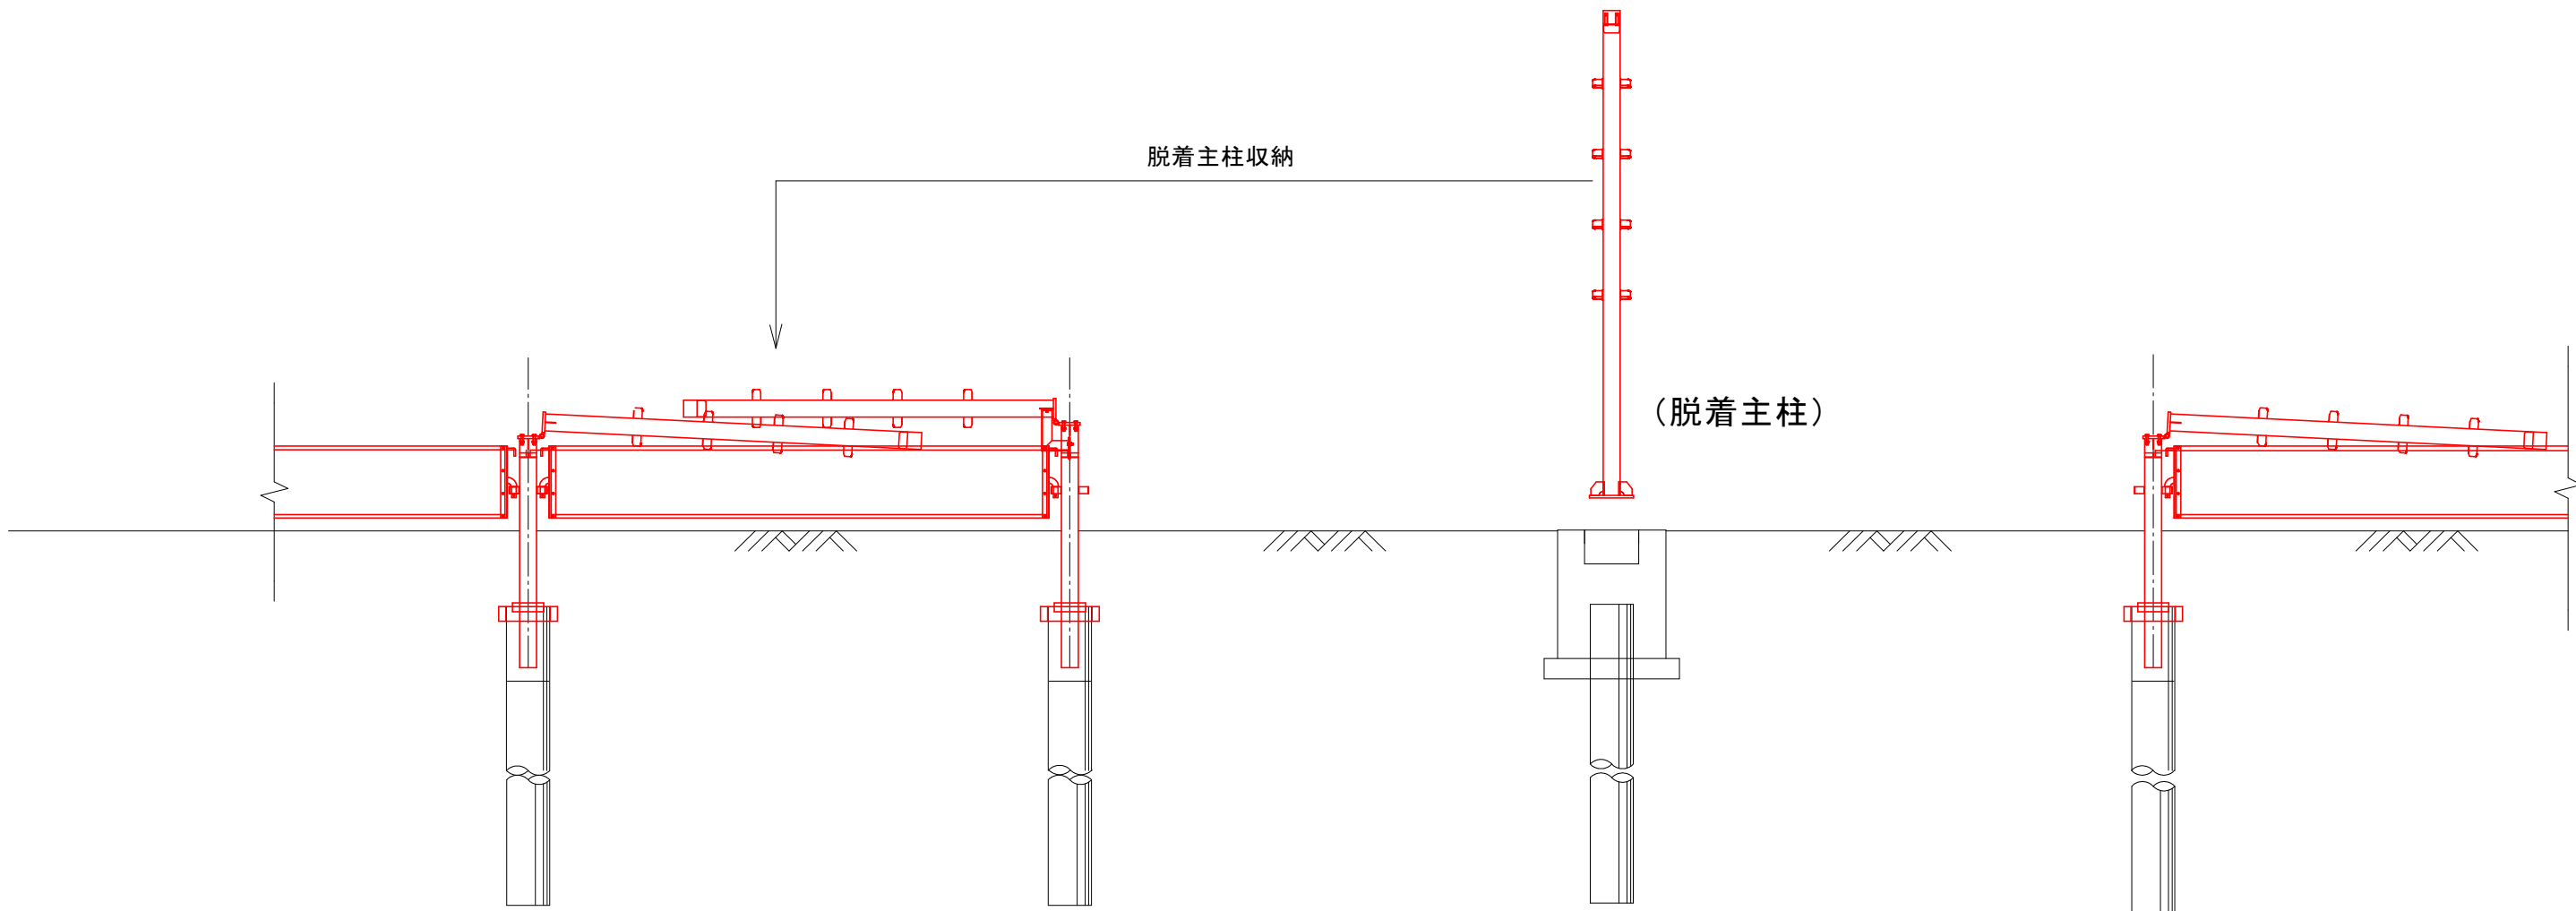


図 面 の 名 称		図面 番 号
防雪柵工 構造図(参考図)		5
縮 尺 S=1 : 50		
事 業 名	通作条件整備事業	
地 区 名	県営廻堰中央地区	
路 線 名 等	廻堰・中野尻線	
業 務 名	廻堰中央農道保全第2号委託	
青森県 西北地域県民局 地域農林水産部		

既製杭工 構造図


標準部

(支柱建込)

ずれ止め詳細図


鋼管杭姿図

S=1:25

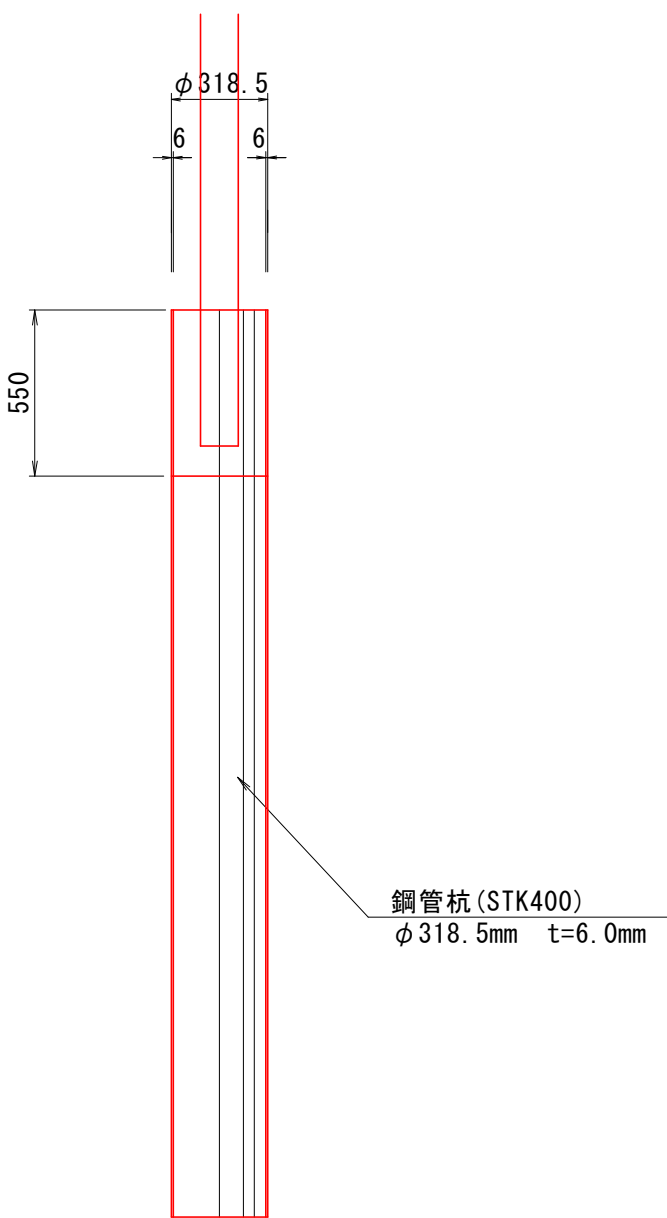


杭頭加工図

S=1:25

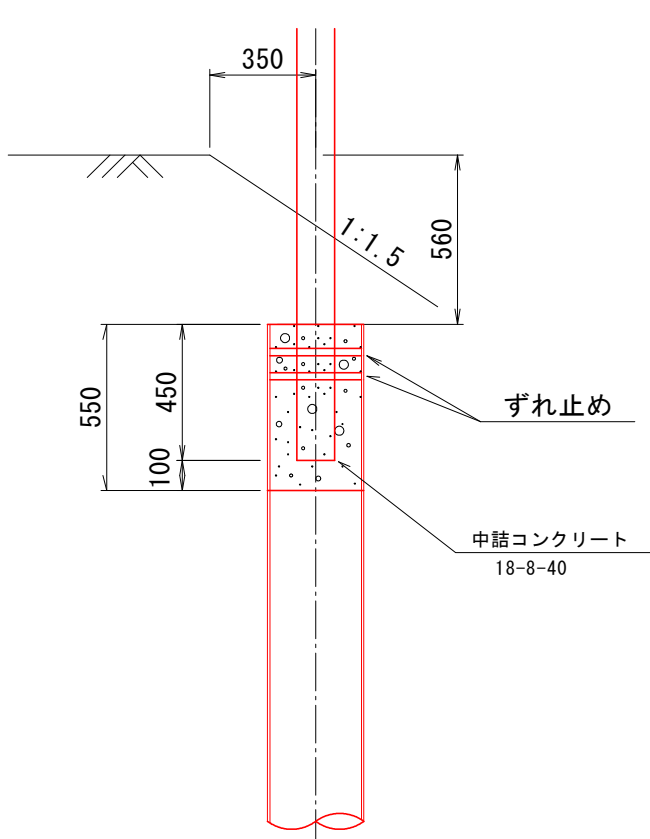


平面図

S=1:10

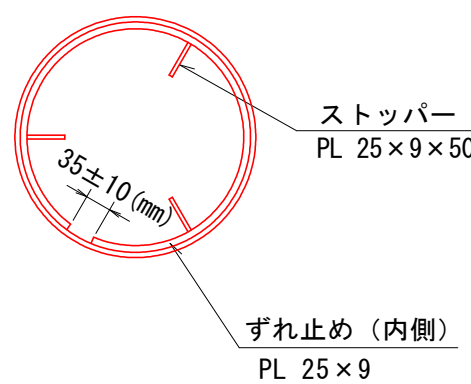


断面図

S=1:10

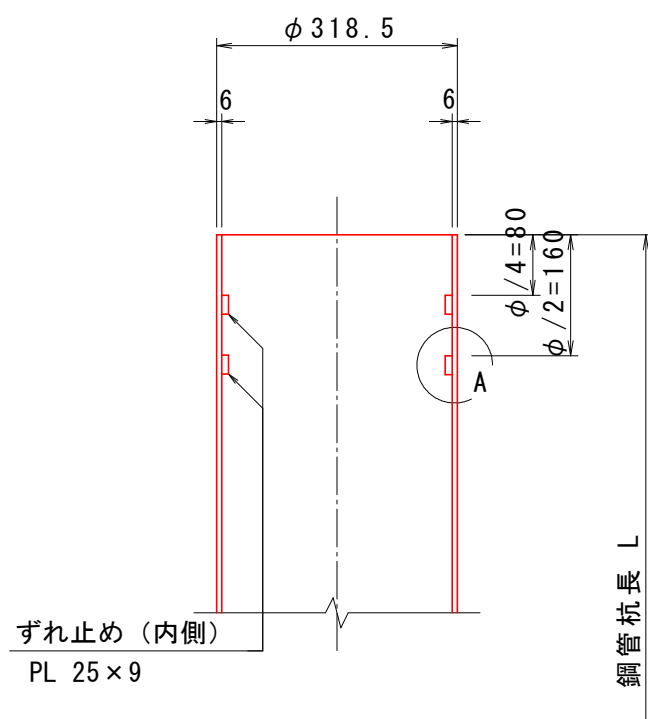

A部詳細図

S=1:3

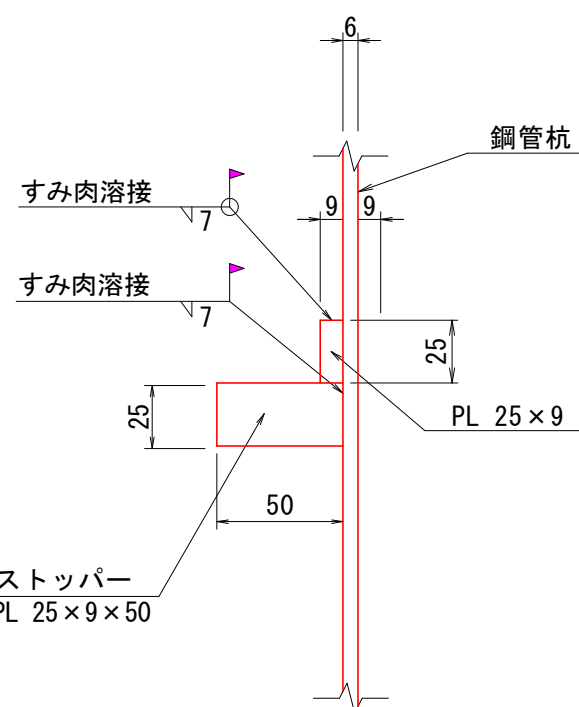

杭頭加工数量


名 称	形 状	数量	単位重量 (kg/m)	質 量 (kg)	摘 要
ずれ止め	PL-25 × 9 × L900	2個	1.77	3.19	SS400
ストッパー	PL-25 × 9 × L50	6個	1.77	0.53	SS400
現場溶接長	ずれ止め (脚長 λ 7mm) L=1.86m ストッパー (脚長 λ 7mm) L=0.30m				

脱着部

ずれ止め詳細図


鋼管杭姿図

S=1:25

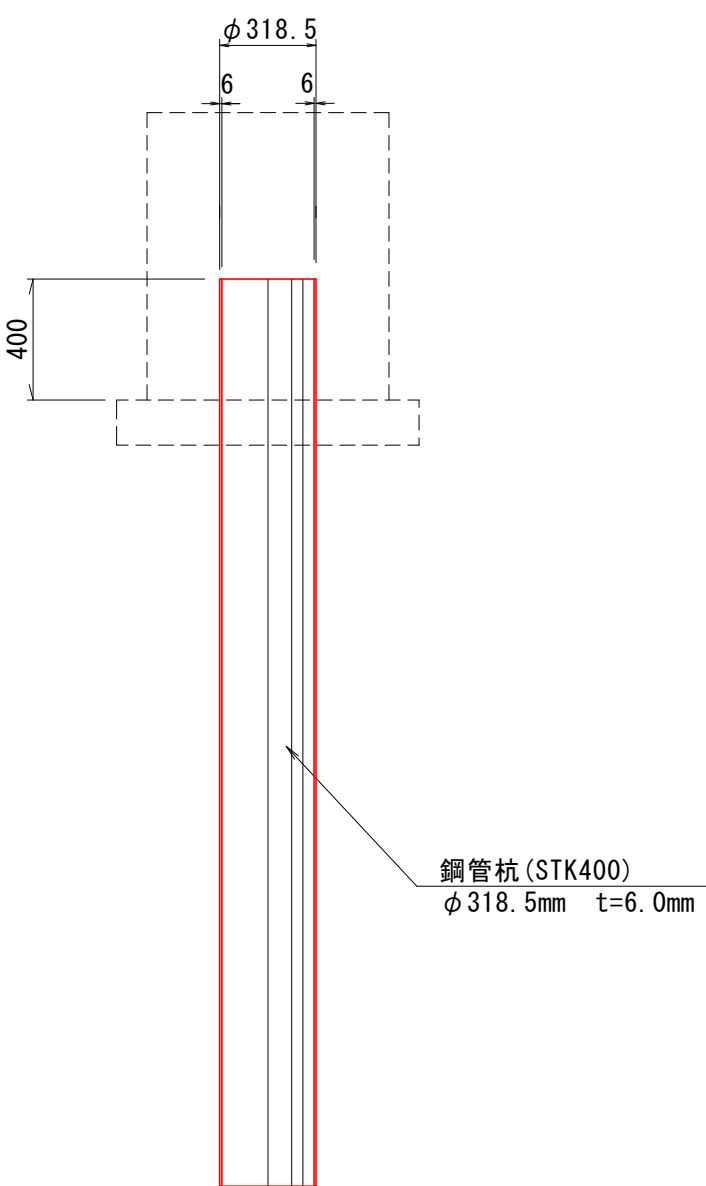


杭頭加工図

S=1:25

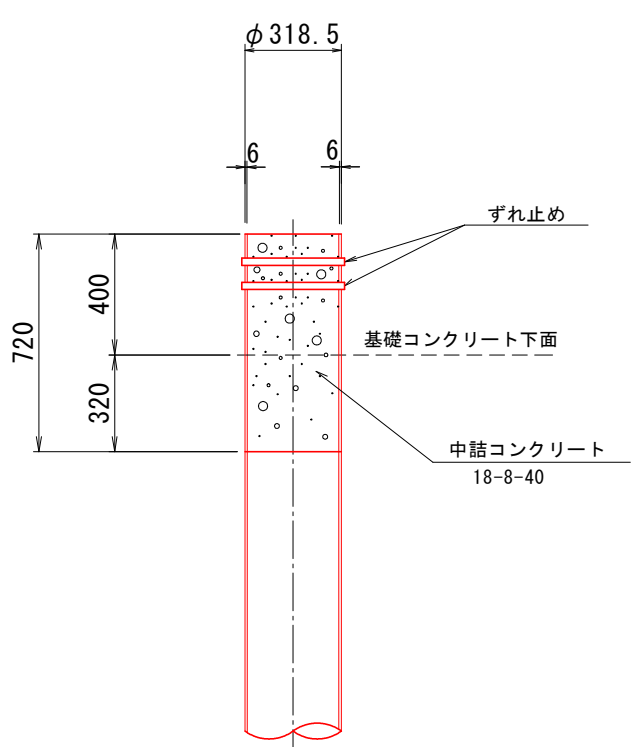


平面図

S=1:10

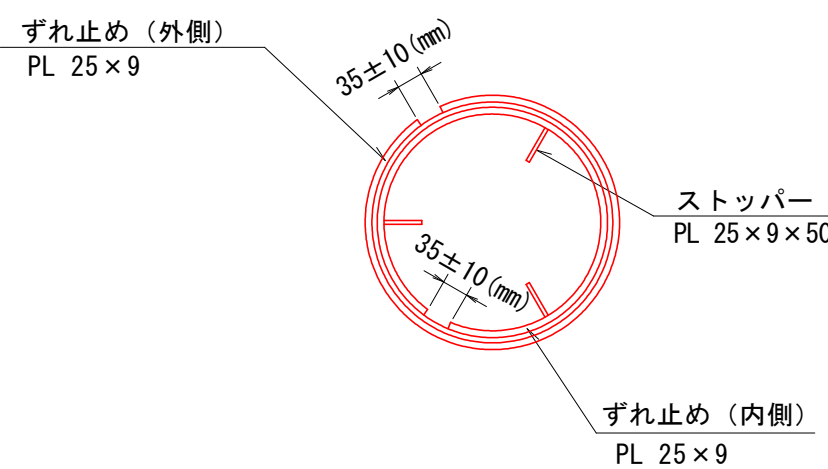


断面図

S=1:10

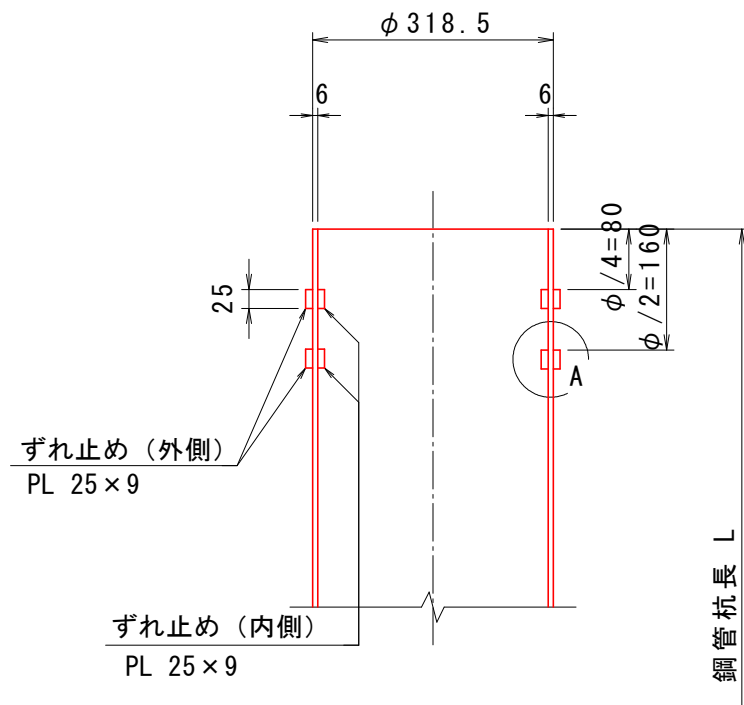

A部詳細図

S=1:3

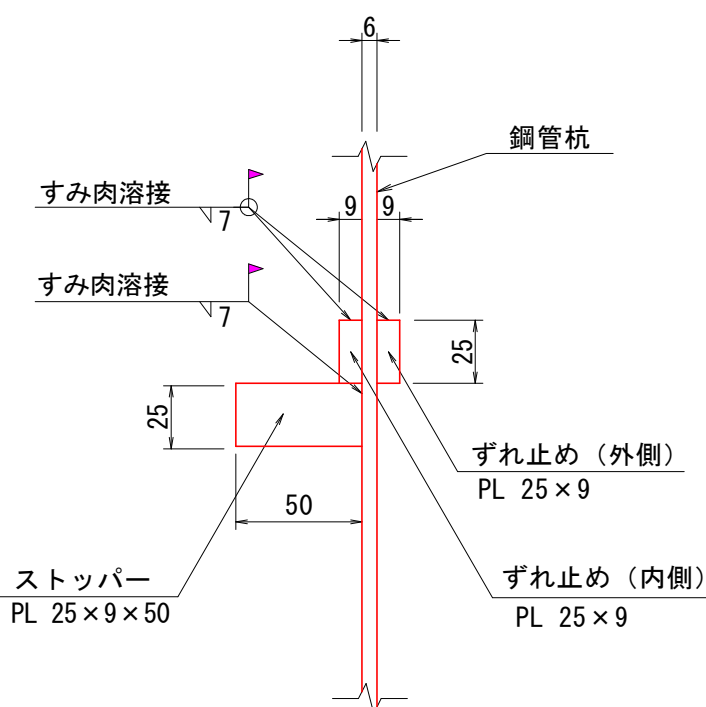

杭頭加工数量

名 称	形 状	数量	単位重量 (kg/m)	質 量 (kg)	摘 要
ずれ止め	PL-25 × 9 × L900	2個	1.77	3.19	SS400
ストッパー	PL-25 × 9 × L994	2個	1.77	3.52	SS400
現場溶接長	PL-25 × 9 × L50	6個	1.77	0.53	SS400
現場溶接長	ずれ止め (脚長 λ 7mm) L=3.79m ストッパー (脚長 λ 7mm) L=0.30m				


図 面 の 名 称		図 面 番 号	
既製杭工 詳細図		6	
縮 尺 各図記入			
事 業 名	通作条件整備事業		
地 区 名	県営廻堰中央地区		
路 線 名 等	廻堰・中野尻線		
業 務 名	廻堰中央農道保全第2号委託		
青森県 西北地域県民局 地域農林水産部			

既製杭巻立工 構造図

脱着部巻立て

第1種既製杭巻立工


S=1:25
(進入路脱着部)

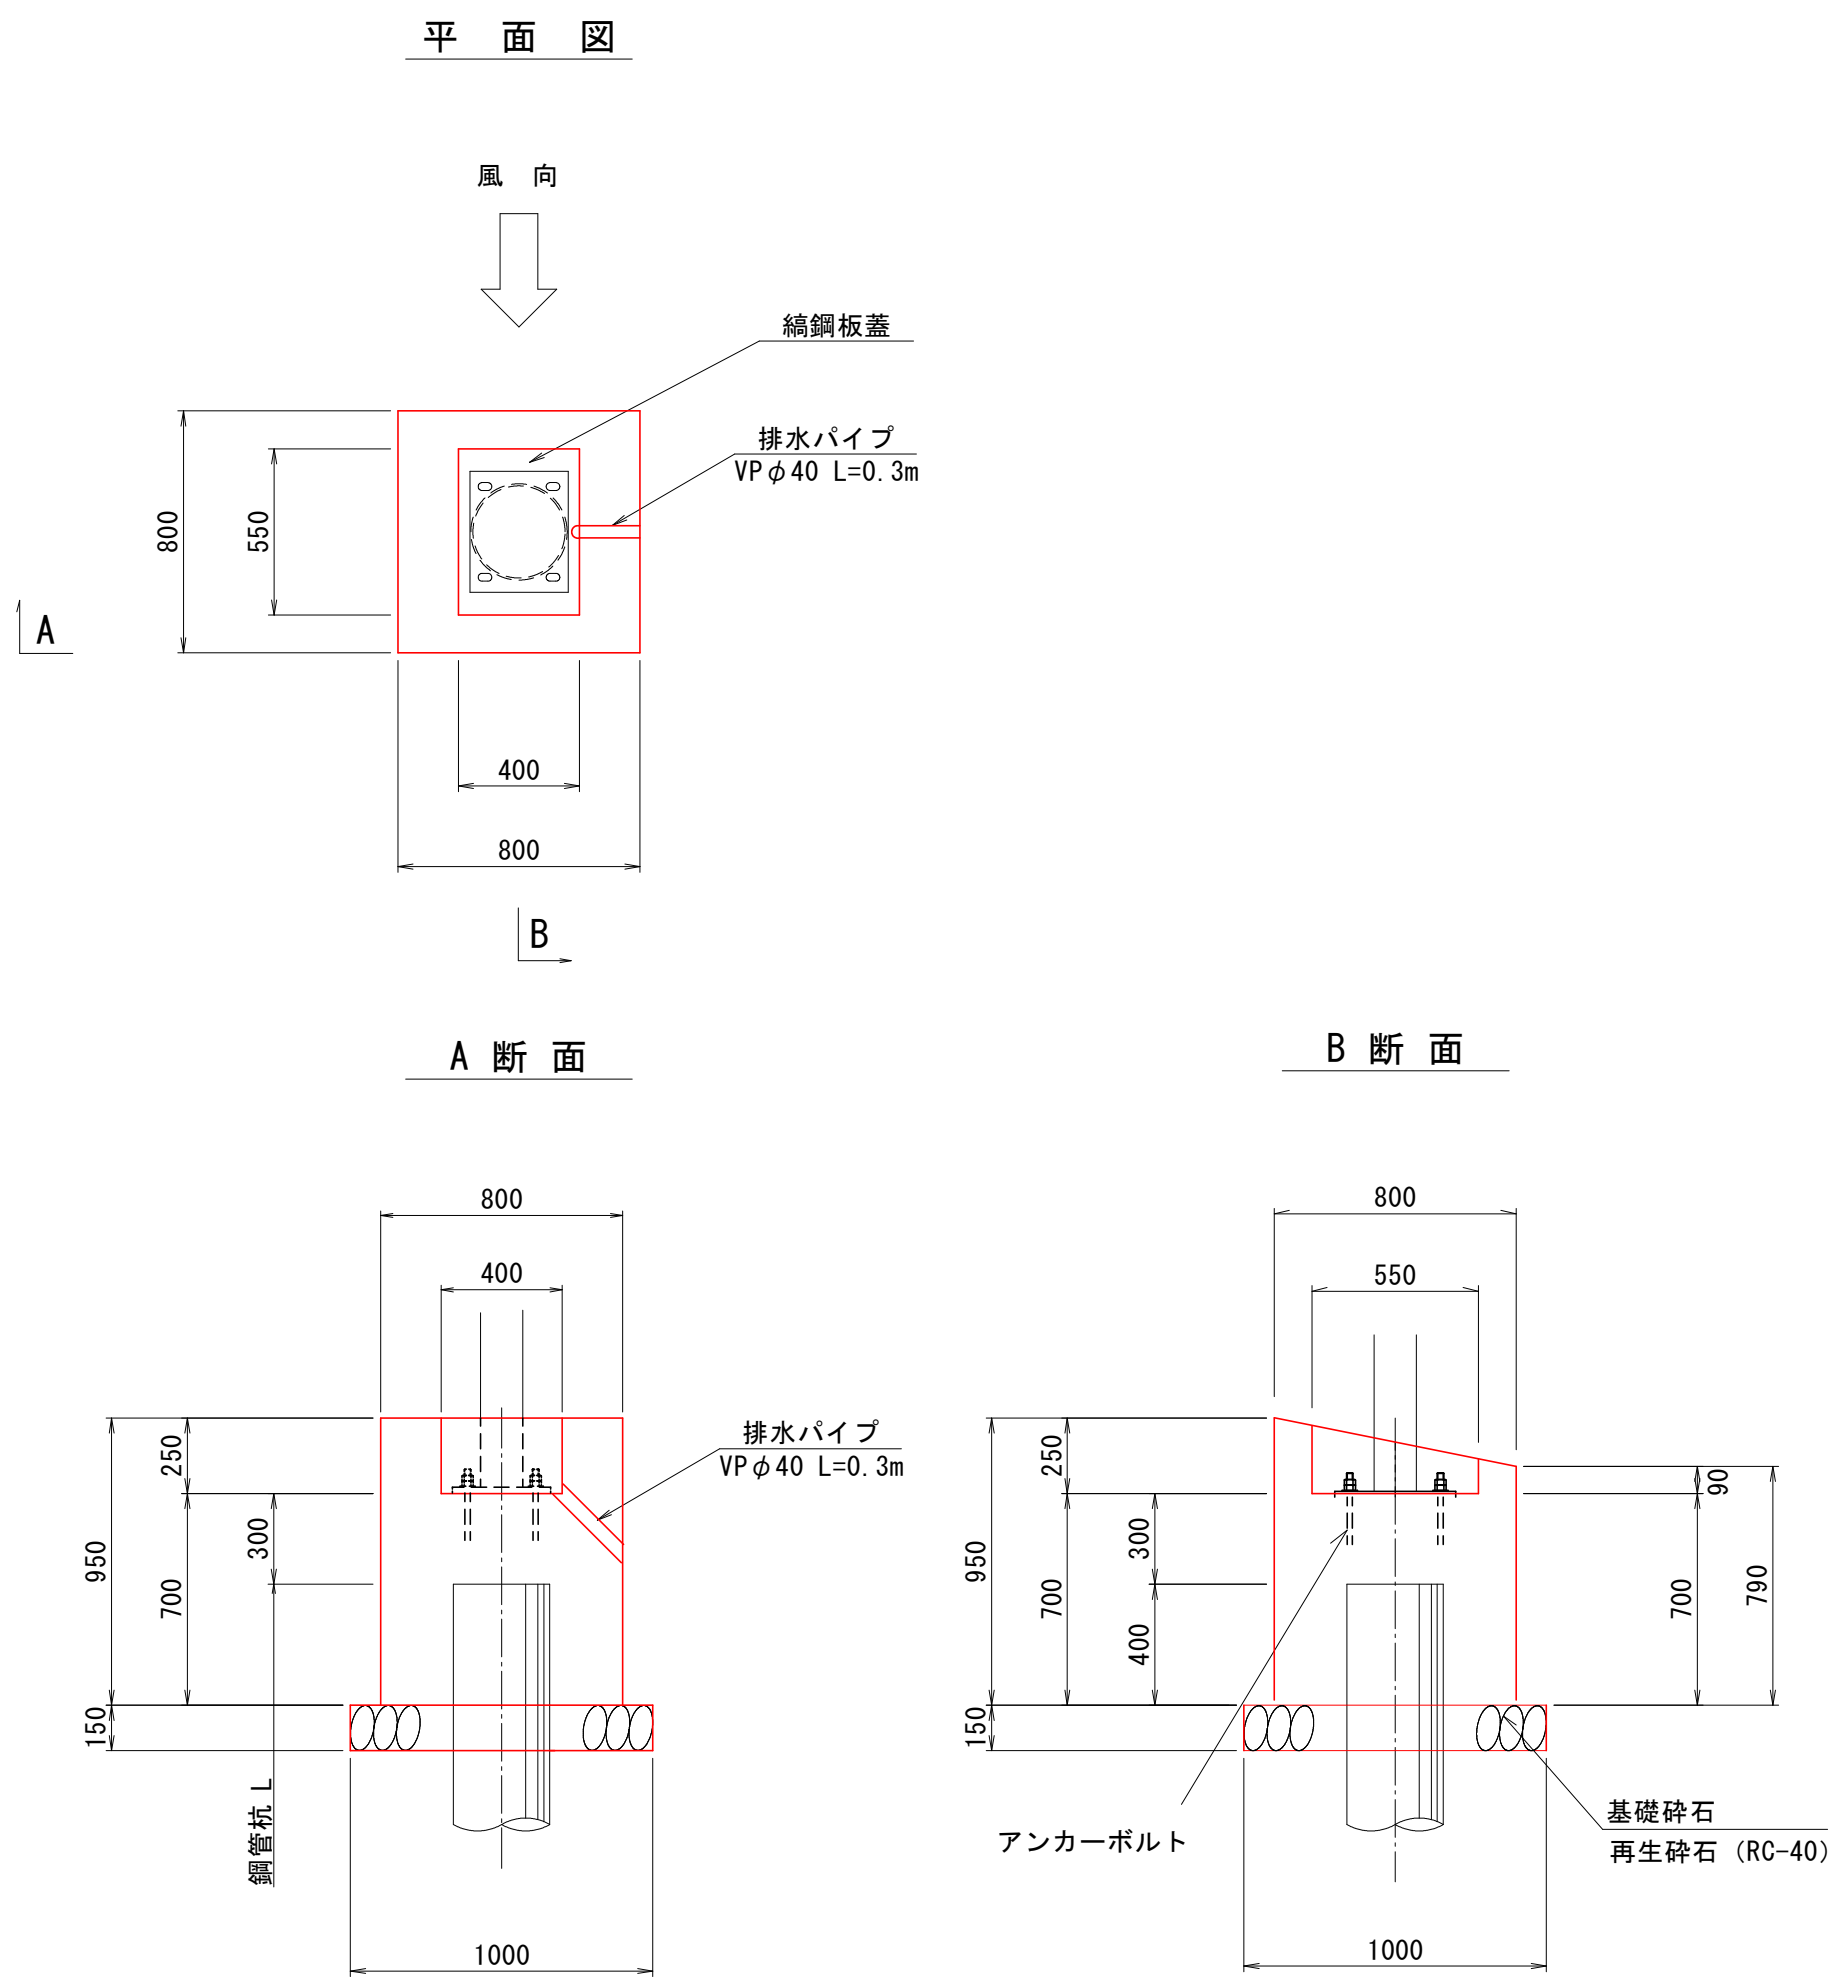

綯鋼板蓋


S=1:25

(脱着部用)

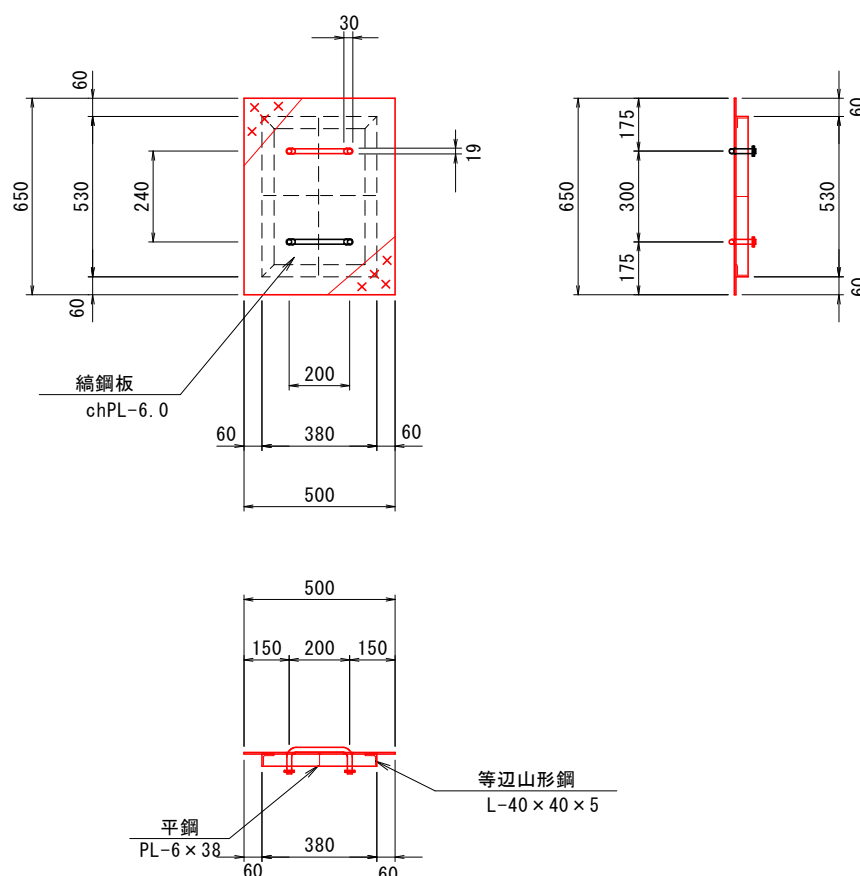

取手詳細図


S=1:10

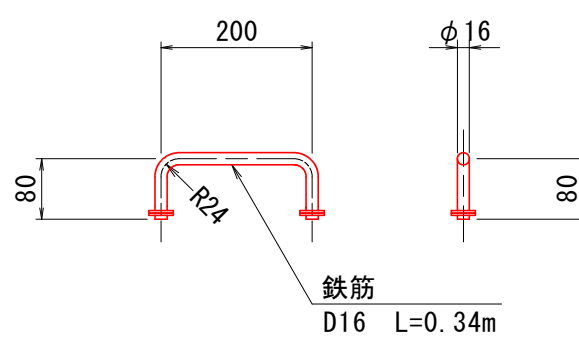

- ※ 1. 仕上: 溶融亜鉛メッキ (HDZ45)
2. 参考重量: 23.5kg/枚

図 面 の 名 称		図 面 番 号
既製杭巻立工 構造図		7
縮 尺 S=1:25		
事 業 名	通作条件整備事業	
地 区 名	県営廻堰中央地区	
路 線 名 等	廻堰・中野尻線	
業 務 名	廻堰中央農道保全第2号委託	
青森県 西北地域県民局 地域農林水産部		

平面図
S=1:100

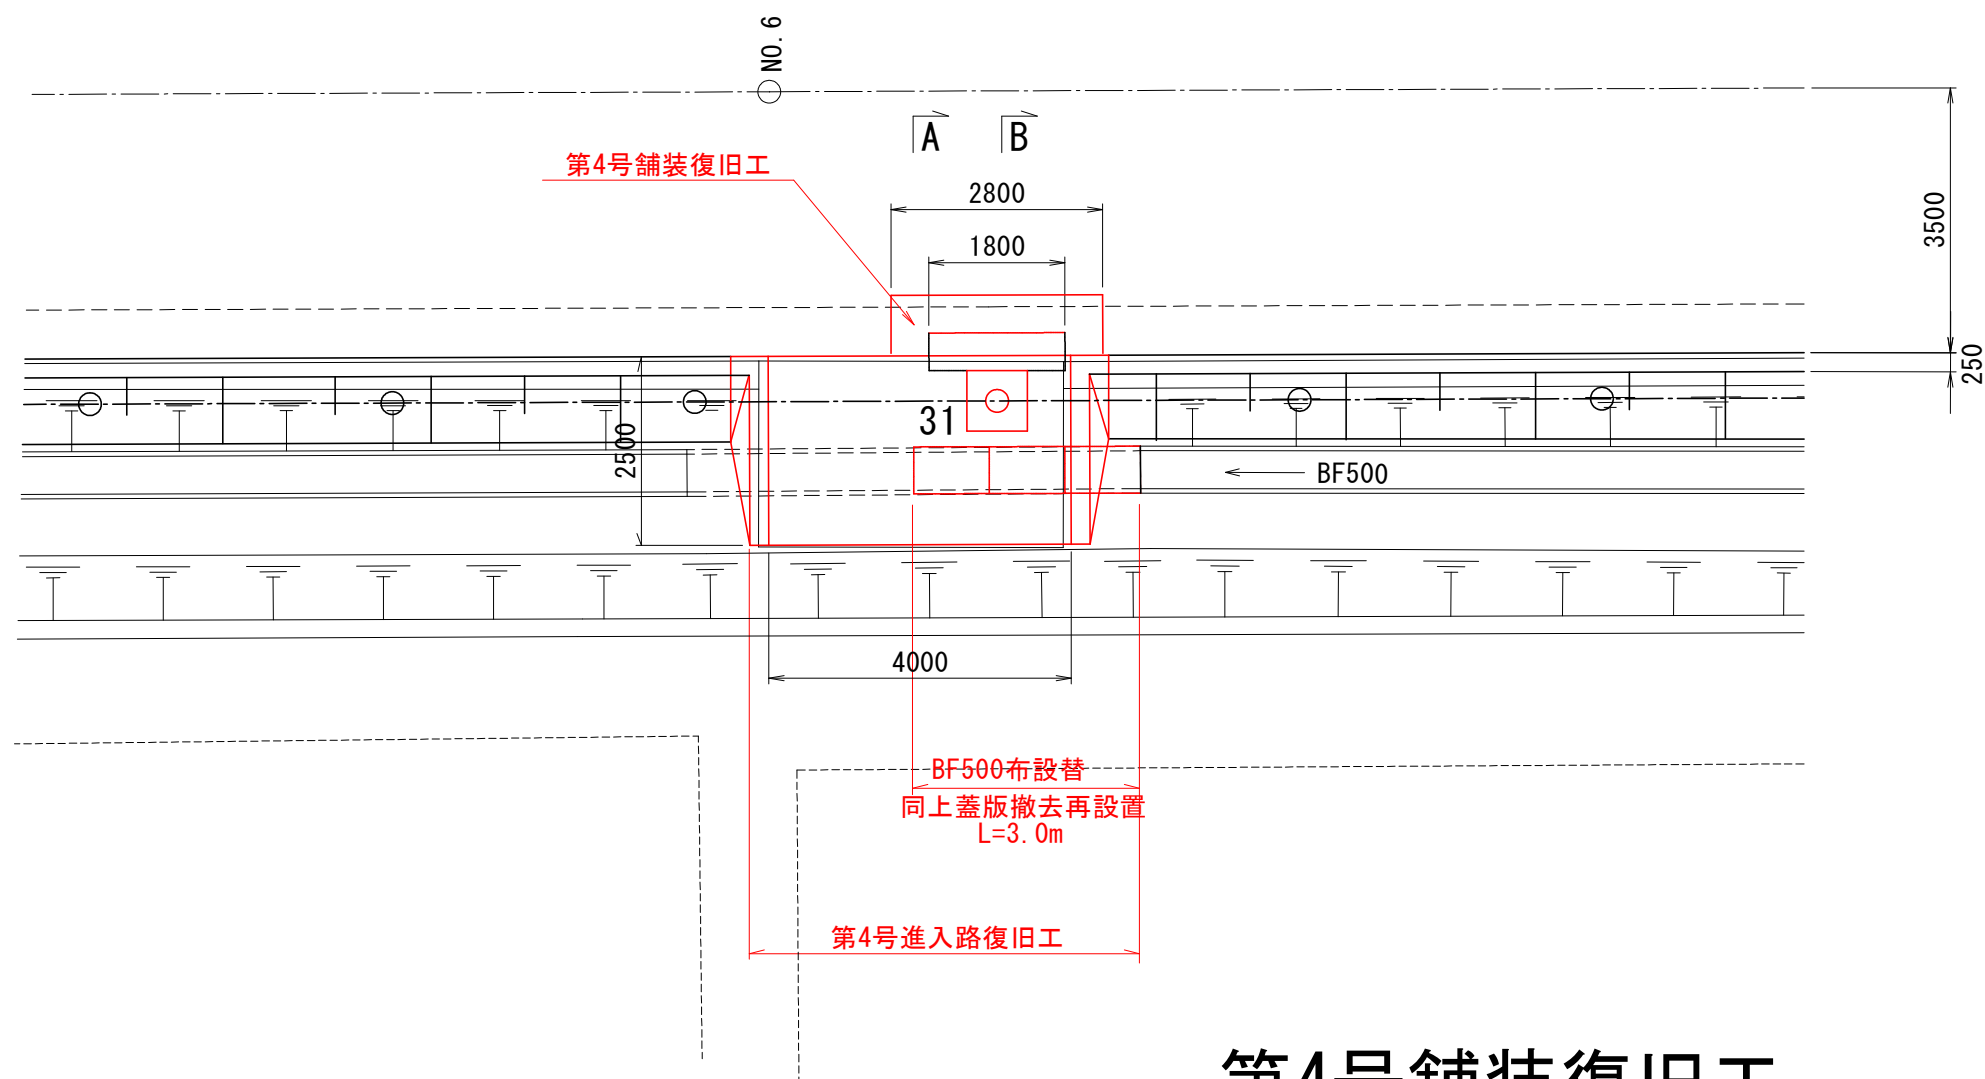


第4号舗装復旧工

S=1:50

B断面

表層工・路盤工 (m2)	
名称	面積
表層工	2.8
表層工	2.8
上層路盤工	0.9
下層路盤工	0.9
凍上抑制層	0.9

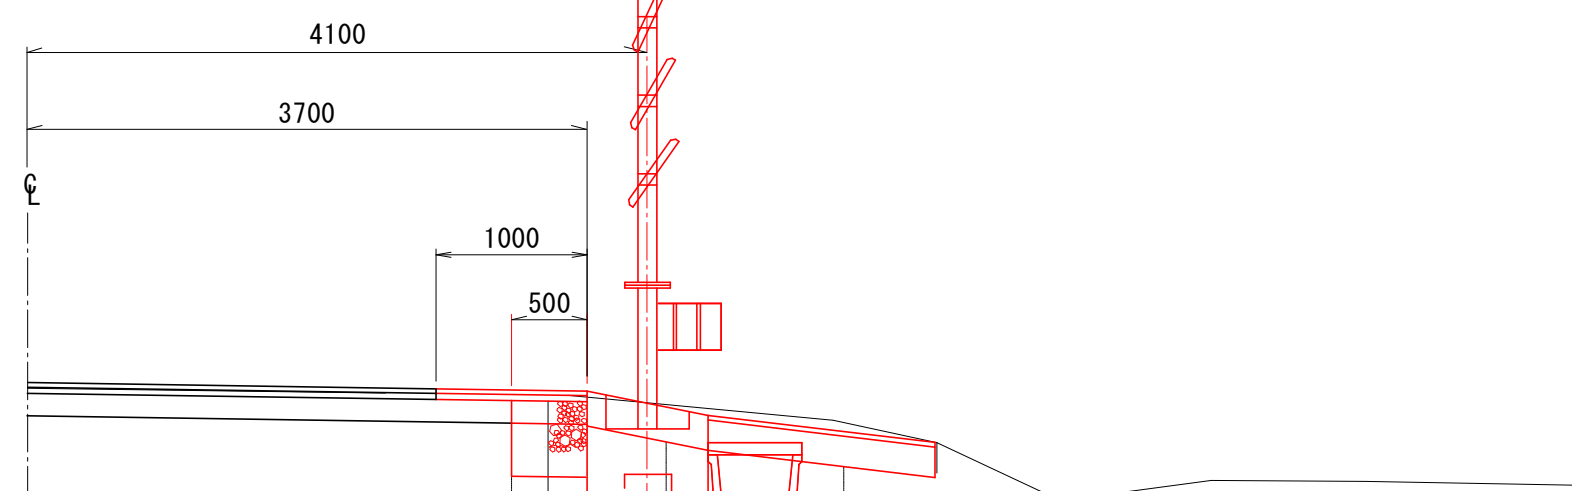


表層工	⑤ 再生密粒度As (13F) t= 3cm (摩耗層2cm)
表層工	② 再生密粒度As (13) t= 4cm
上層路盤工	粒度調整碎石 (M-40) t=15cm
下層路盤工	再生砕石 (RC-40) t=27cm
凍上抑制層	再生砕石 (RC-40) t= 8cm

第4号進入路復旧工

S=1:50


A断面

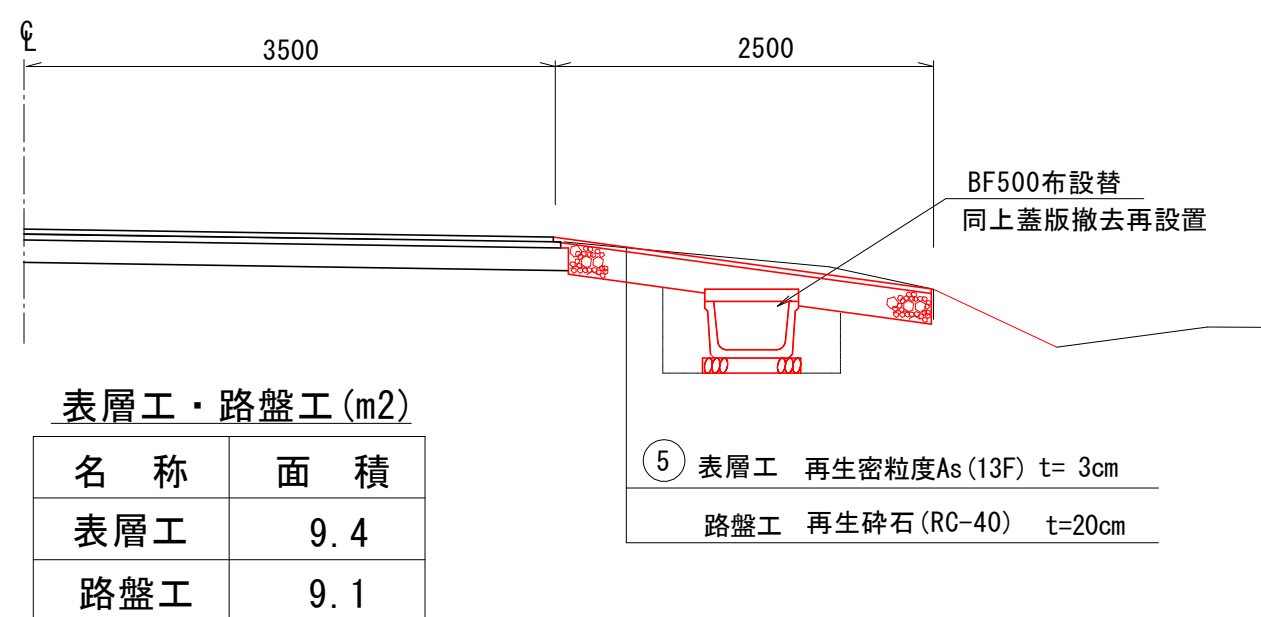


表層工・路盤工 (m2)	
名称	面積
表層工	9.4
路盤工	9.1

⑤ 表層工	再生密粒度As (13F) t= 3cm
路盤工	再生砕石 (RC-40) t=20cm

縦断面図

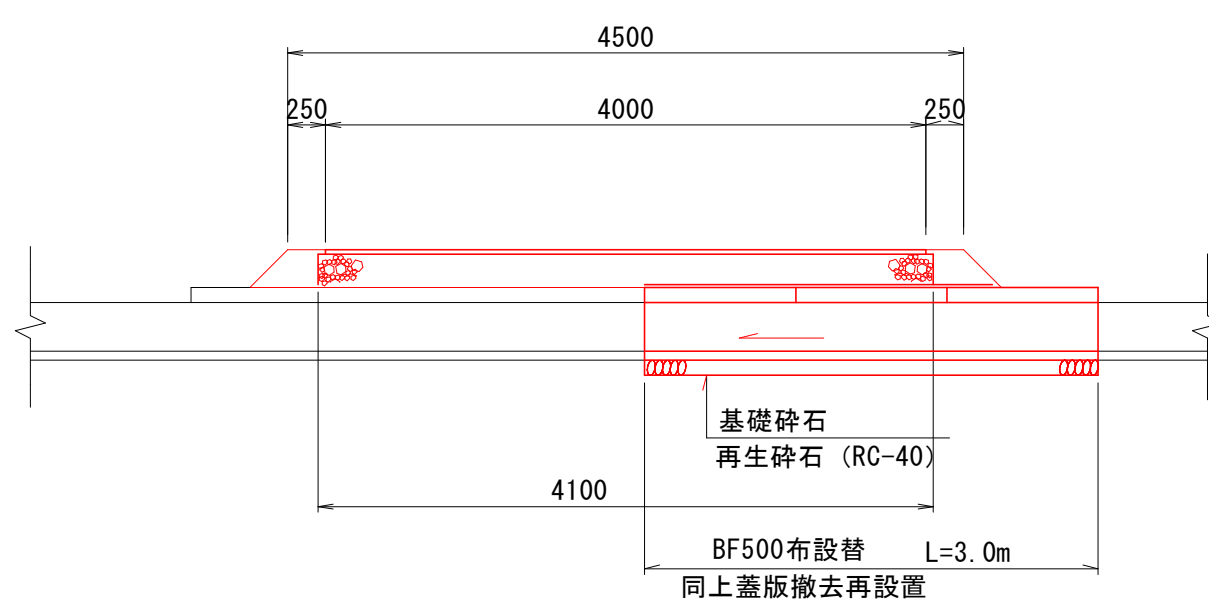

平面図
S=1:100

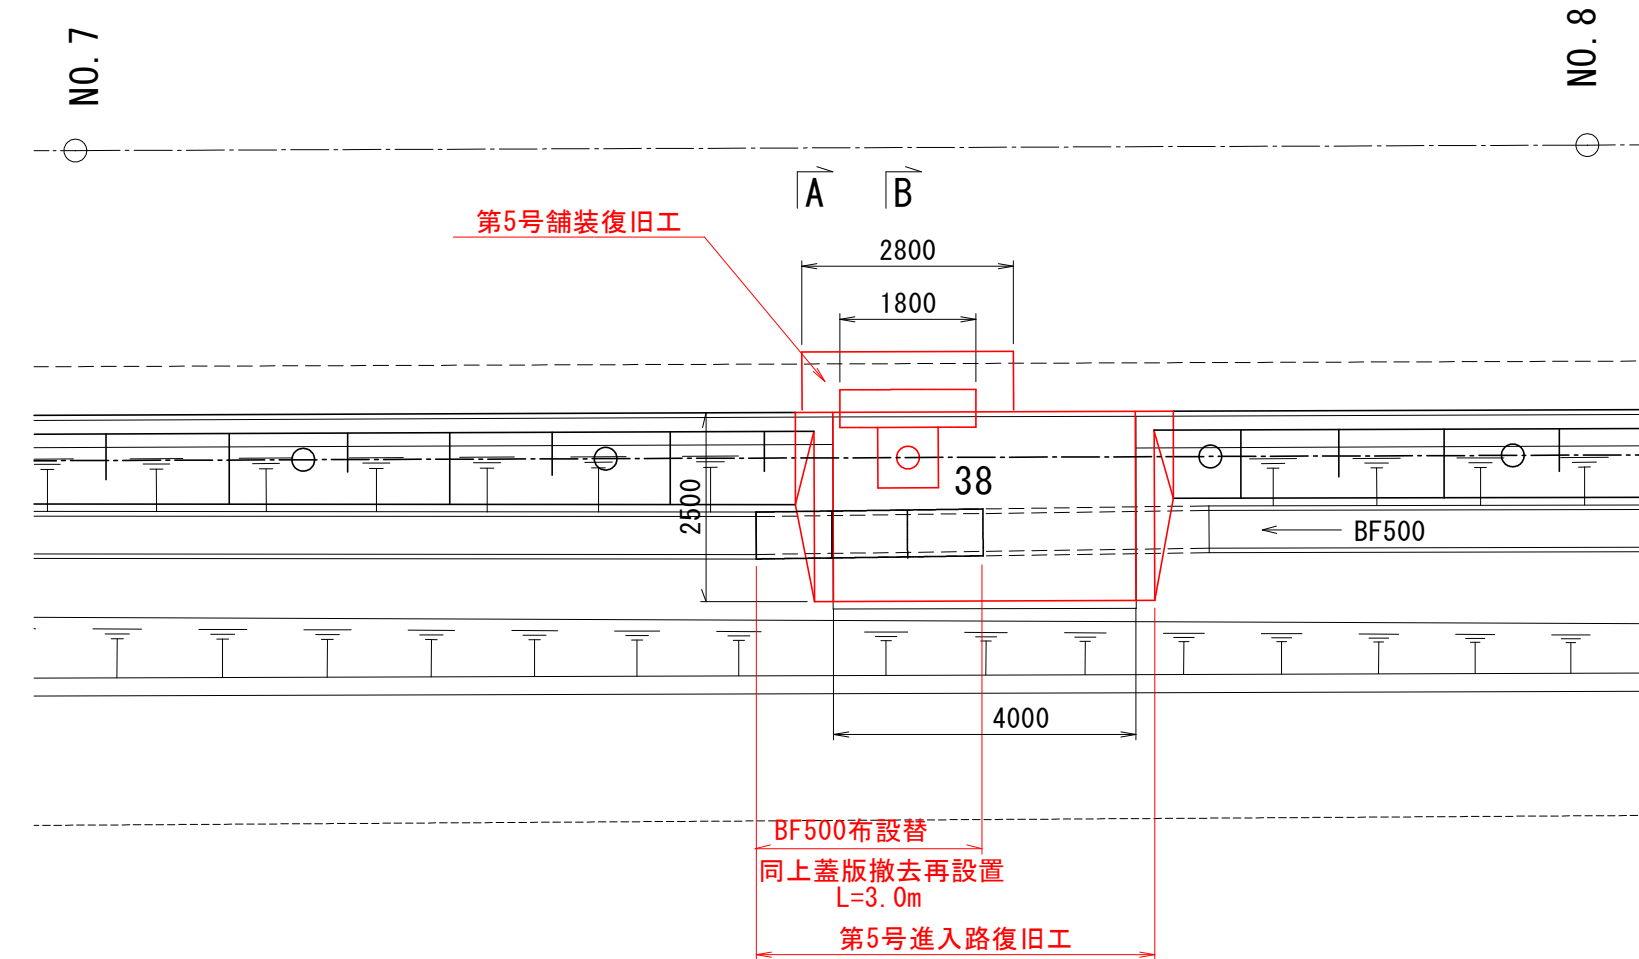

第5号舗装復旧工

S=1:50

B断面

表層工・路盤工 (m2)	
名称	面積
表層工	2.8
表層工	2.8
上層路盤工	0.9
下層路盤工	0.9
凍上抑制層	0.9




表層工	⑤ 再生密粒度As (13F) t= 3cm (摩耗層2cm)
表層工	② 再生密粒度As (13) t= 4cm
上層路盤工	粒度調整碎石 (M-40) t=15cm
下層路盤工	再生砕石 (RC-40) t=27cm
凍上抑制層	再生砕石 (RC-40) t= 8cm

第5号進入路復旧工

S=1:50


A断面

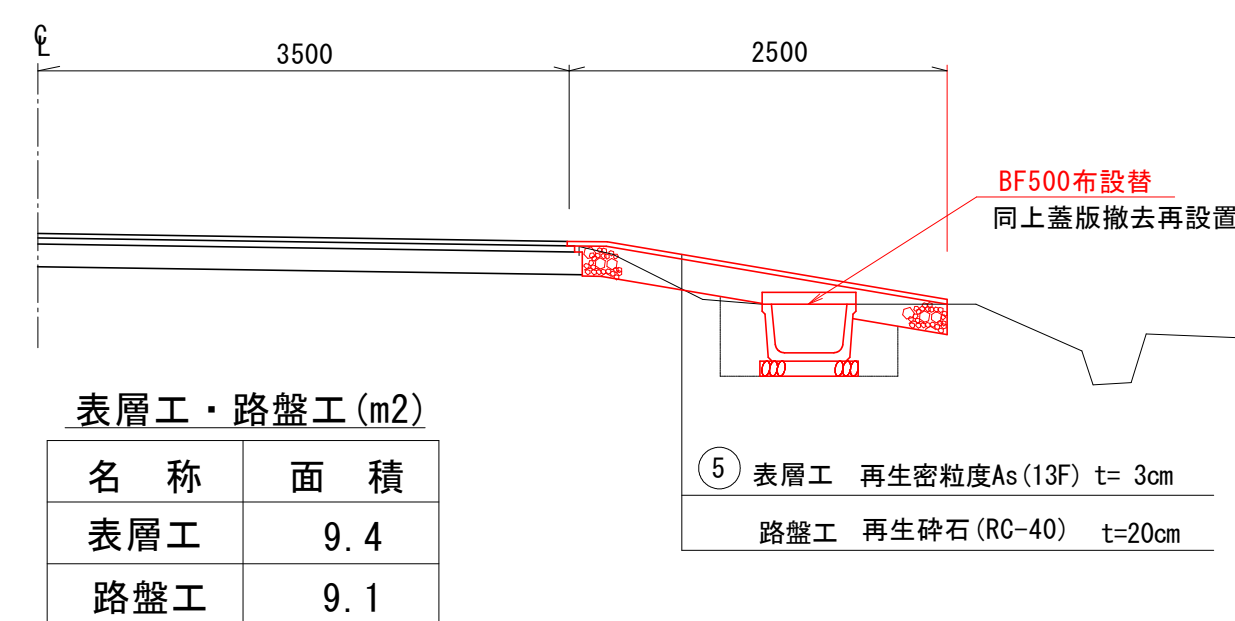

表層工・路盤工 (m2)	
名称	面積
表層工	9.4
路盤工	9.1

⑤ 表層工	再生密粒度As (13F) t= 3cm
路盤工	再生砕石 (RC-40) t=20cm



縦断面図

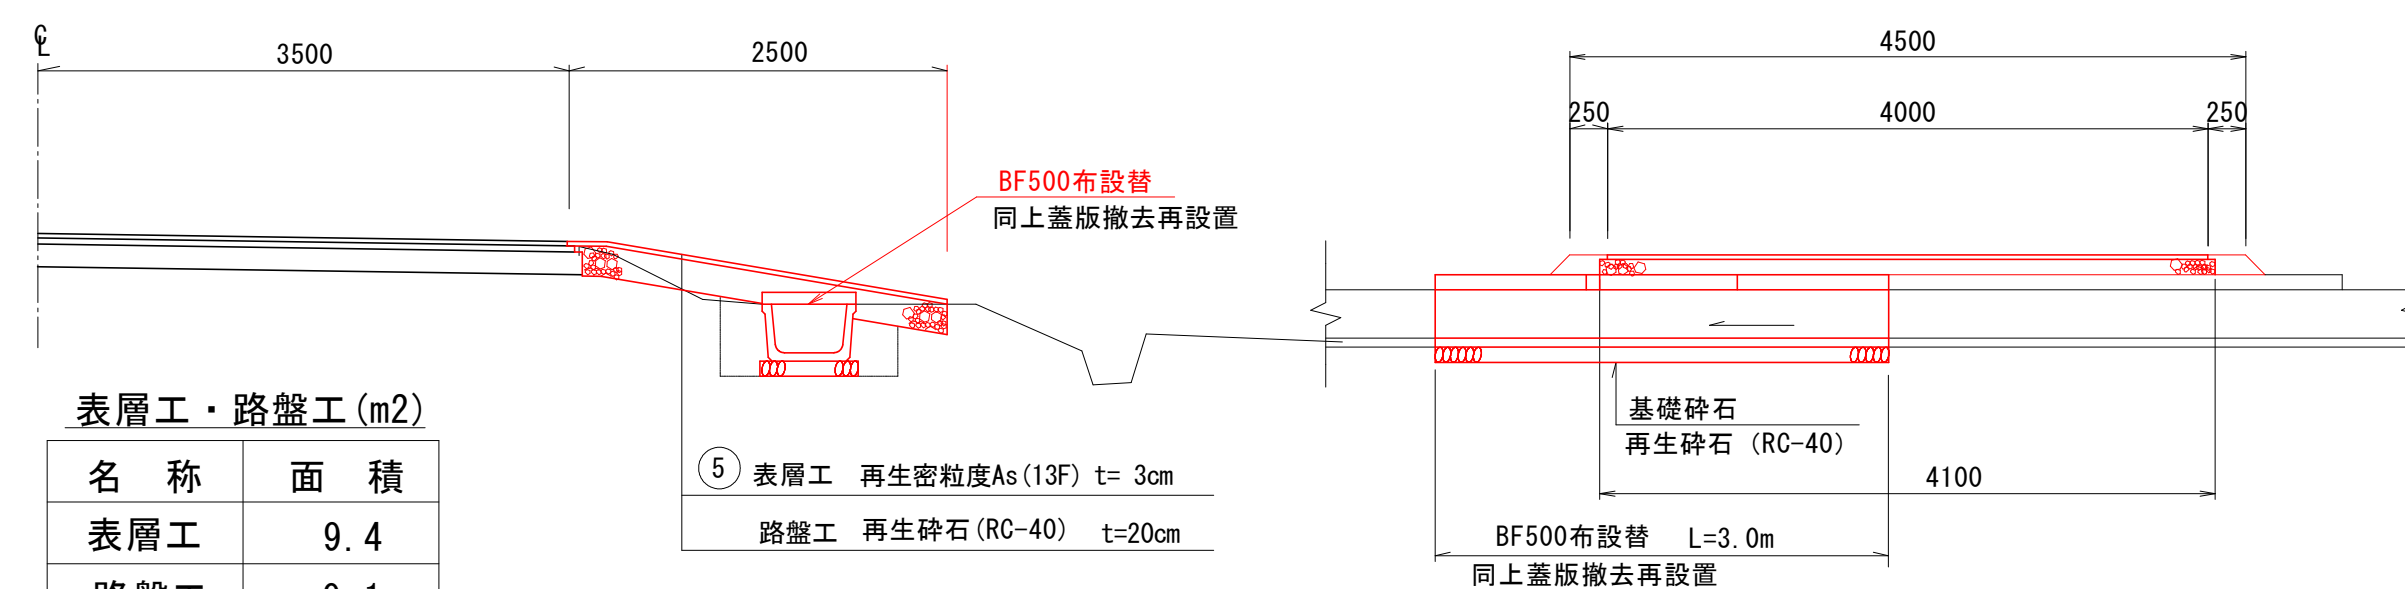


図面の名称	図面番号
第4・5号舗装復旧工 第4・5号進入路復旧工 縮尺 各図記入	8
事業名	通作条件整備事業
地区名	県営廻堰中央地区
路線名等	廻堰・中野尻線
業務名	廻堰中央農道保全第2号委託
青森県 西北地域県民局 地域農林水産部	

撤去平面図 (1/2)

S=1:500

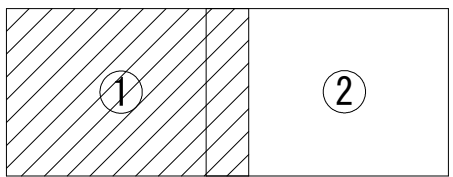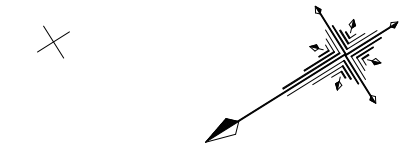

1

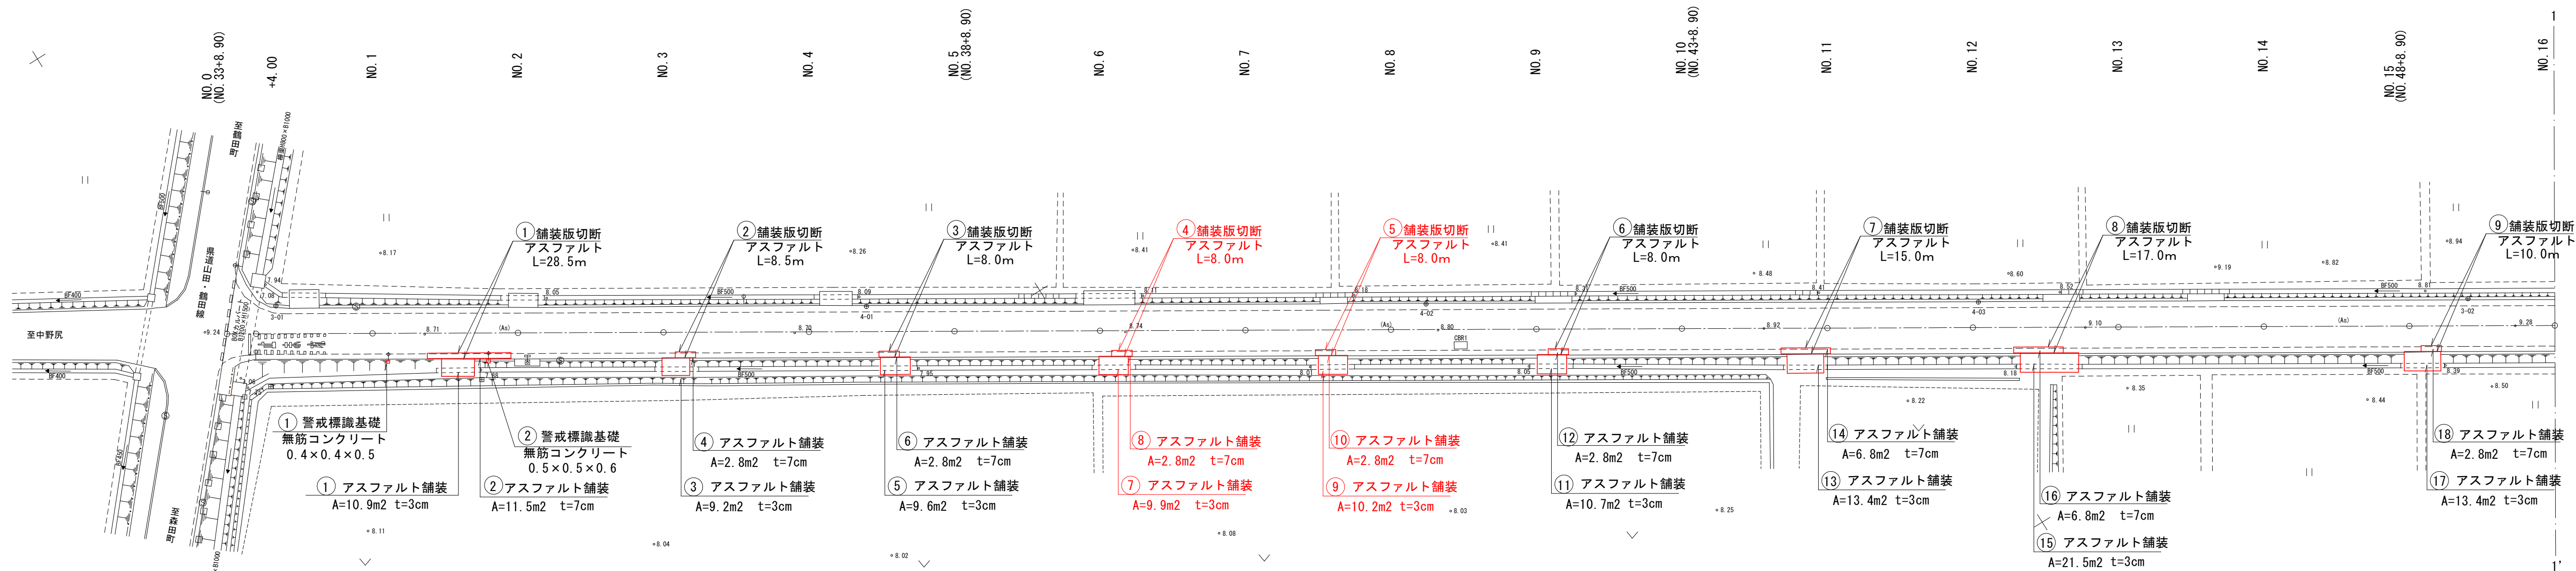

NO. 0～NO. 16

図 面 の 名 称		図面 番 号	
撤去平面図（1/2）		9	
縮 尺 S=1:500			
事 業 名	通作条件整備事業		
地 区 名	県営廻堰中央地区		
路 線 名 等	廻堰・中野尻線		
業 務 名	廻堰中央農道保全第2号委託		
青森県 西北地域県民局 地域農林水産部			