


令和8年度道路改築盛土動態観測委託			
業務番号		第1151号	
路線名 河川		常海橋銀線	
施工箇所		青森市浪岡大字郷山前地内	
位置図		縮尺	1:50,000
図面番号		4 葉中 1	
青森県東青県土整備事務所			
青森県			

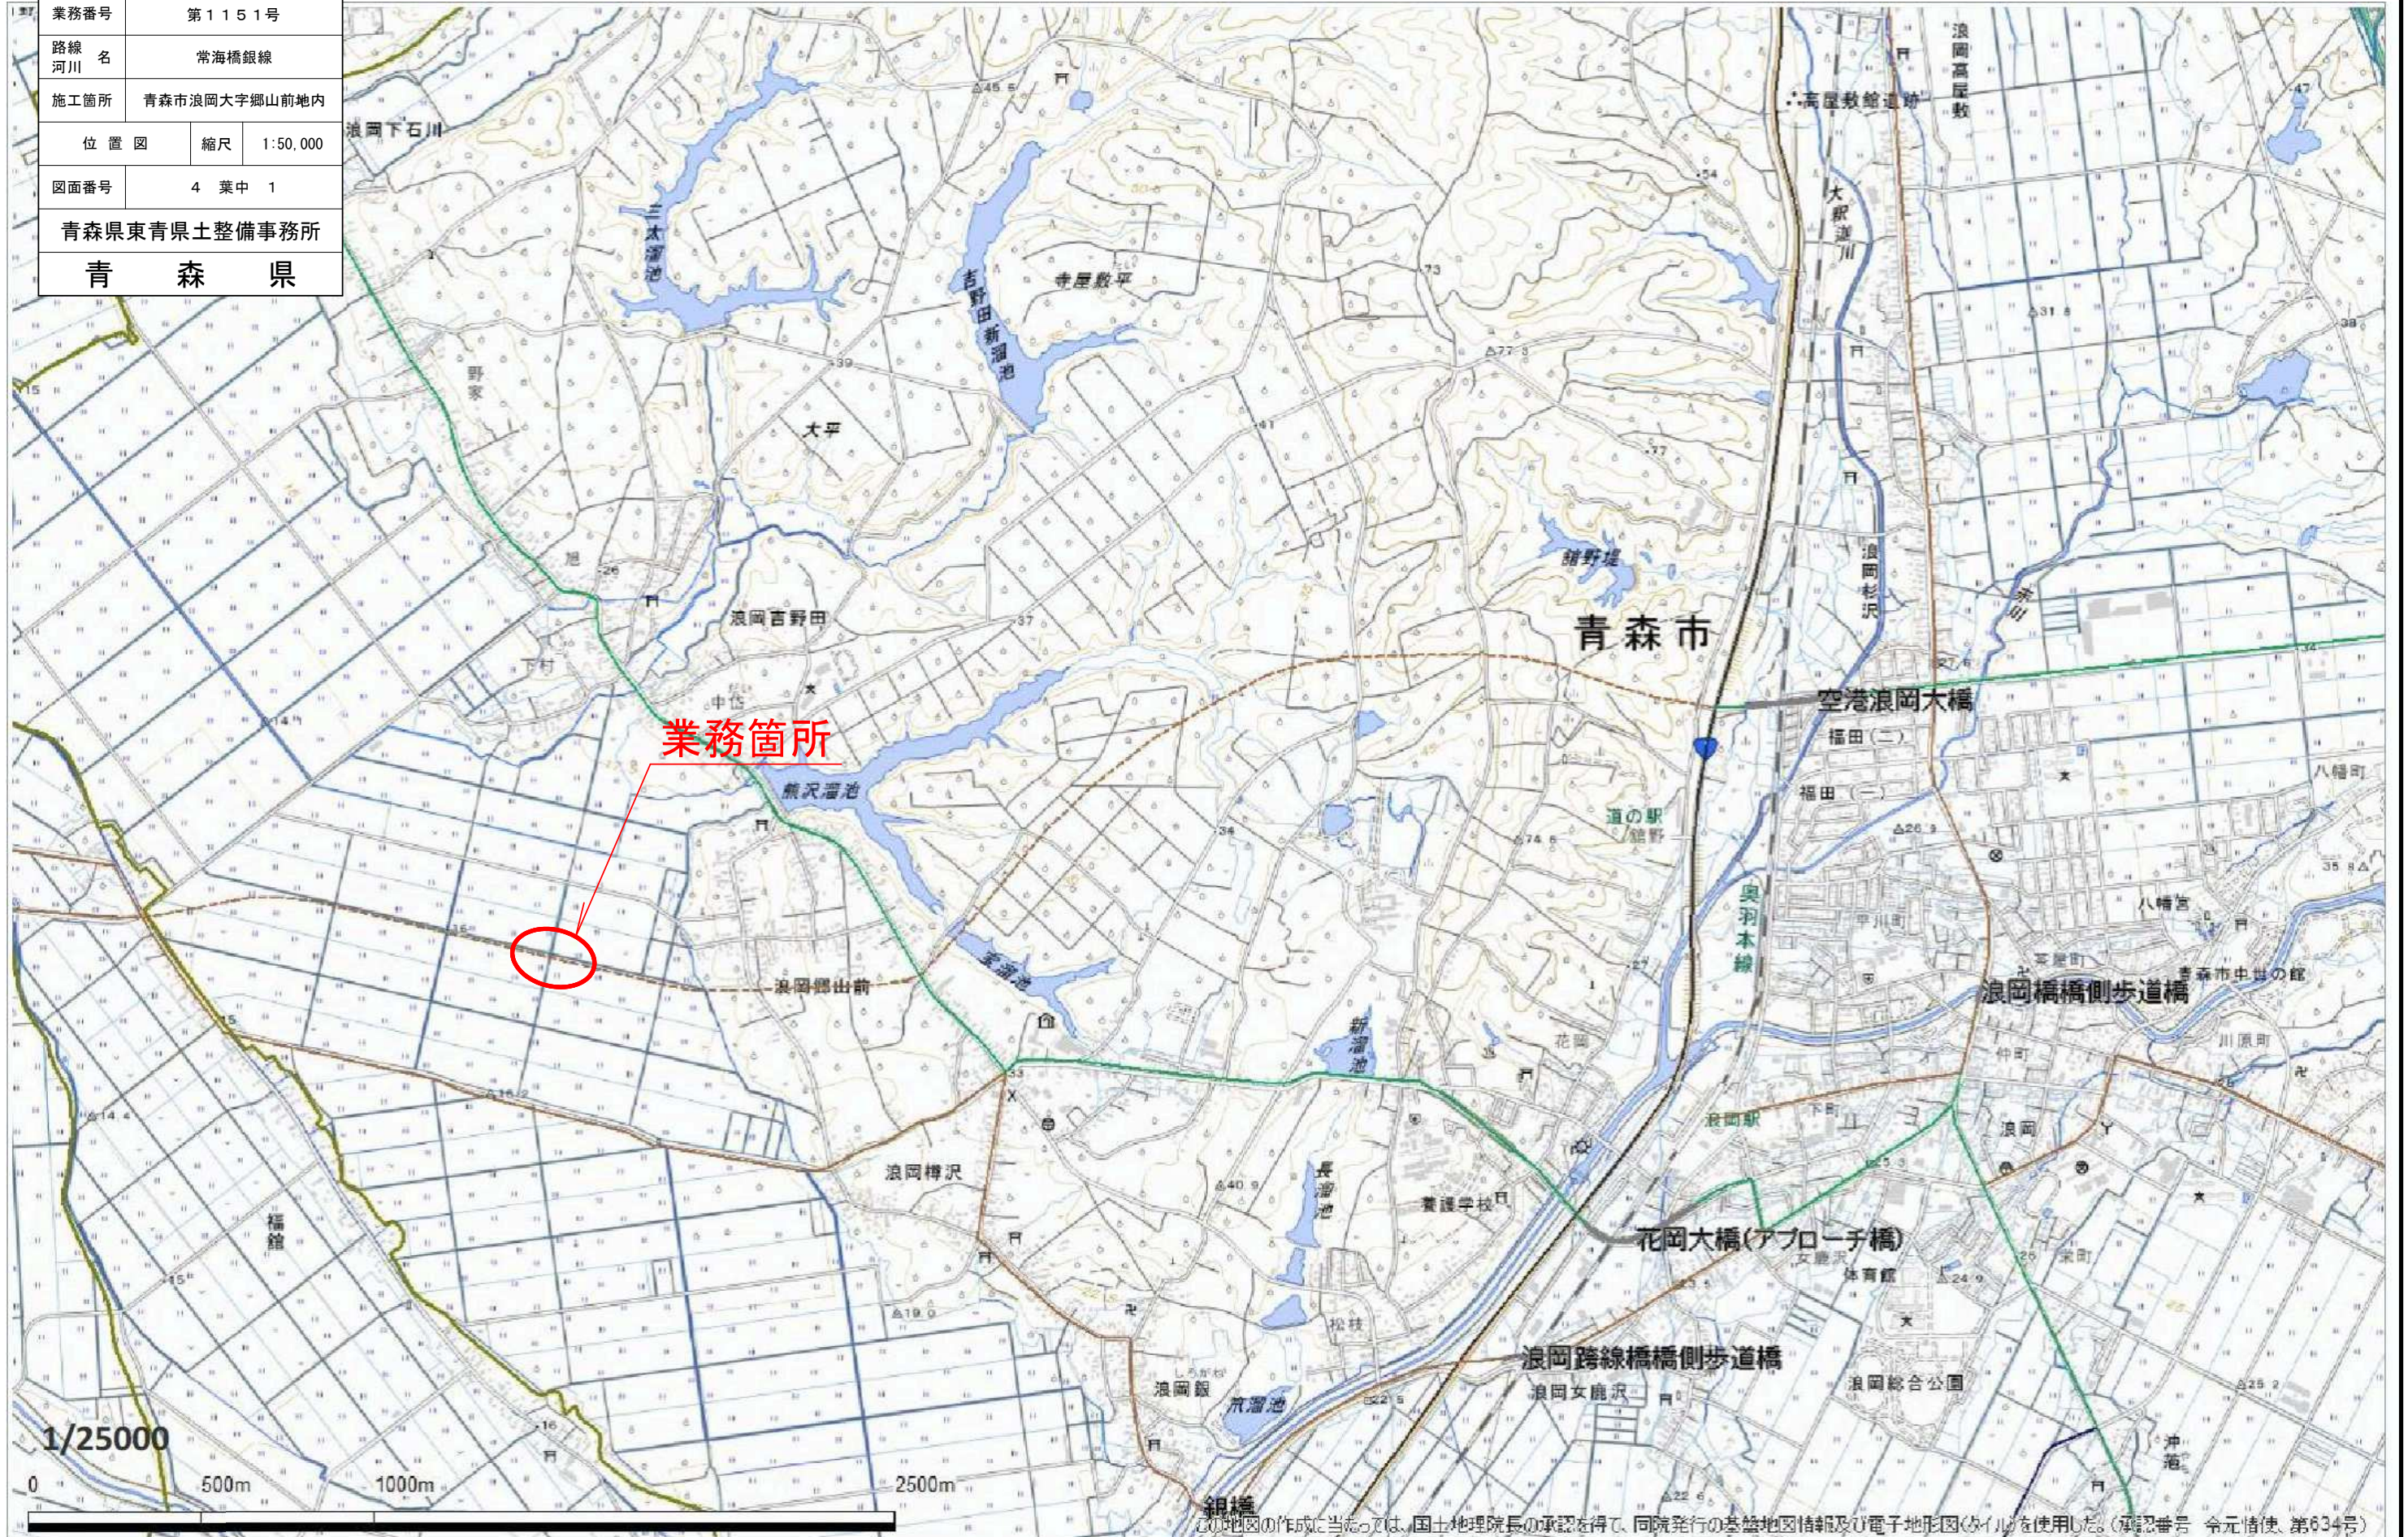

この地図の作成に当たっては、国土地理院長の承認を得て、同院発行の基盤地図情報及び電子地形図(イリ)を使用した。(承認番号 令元情使 第634号)

X=79400

S=1 : 1000



令和8年度 道路改良盛土動態観測 委託	
工事番号	第1151号
路線名	常海橋銀線
施工箇所	青森市浪岡大字郷山前地内
平面図(3/4)	縮尺 1:1000
図面番号	4 葉中 3
青森県東青県土整備事務所	
青森県	


平面図(3/4)

S=1:1000

業務区間 L=215.0m

NO.141

工事終点
NO.141

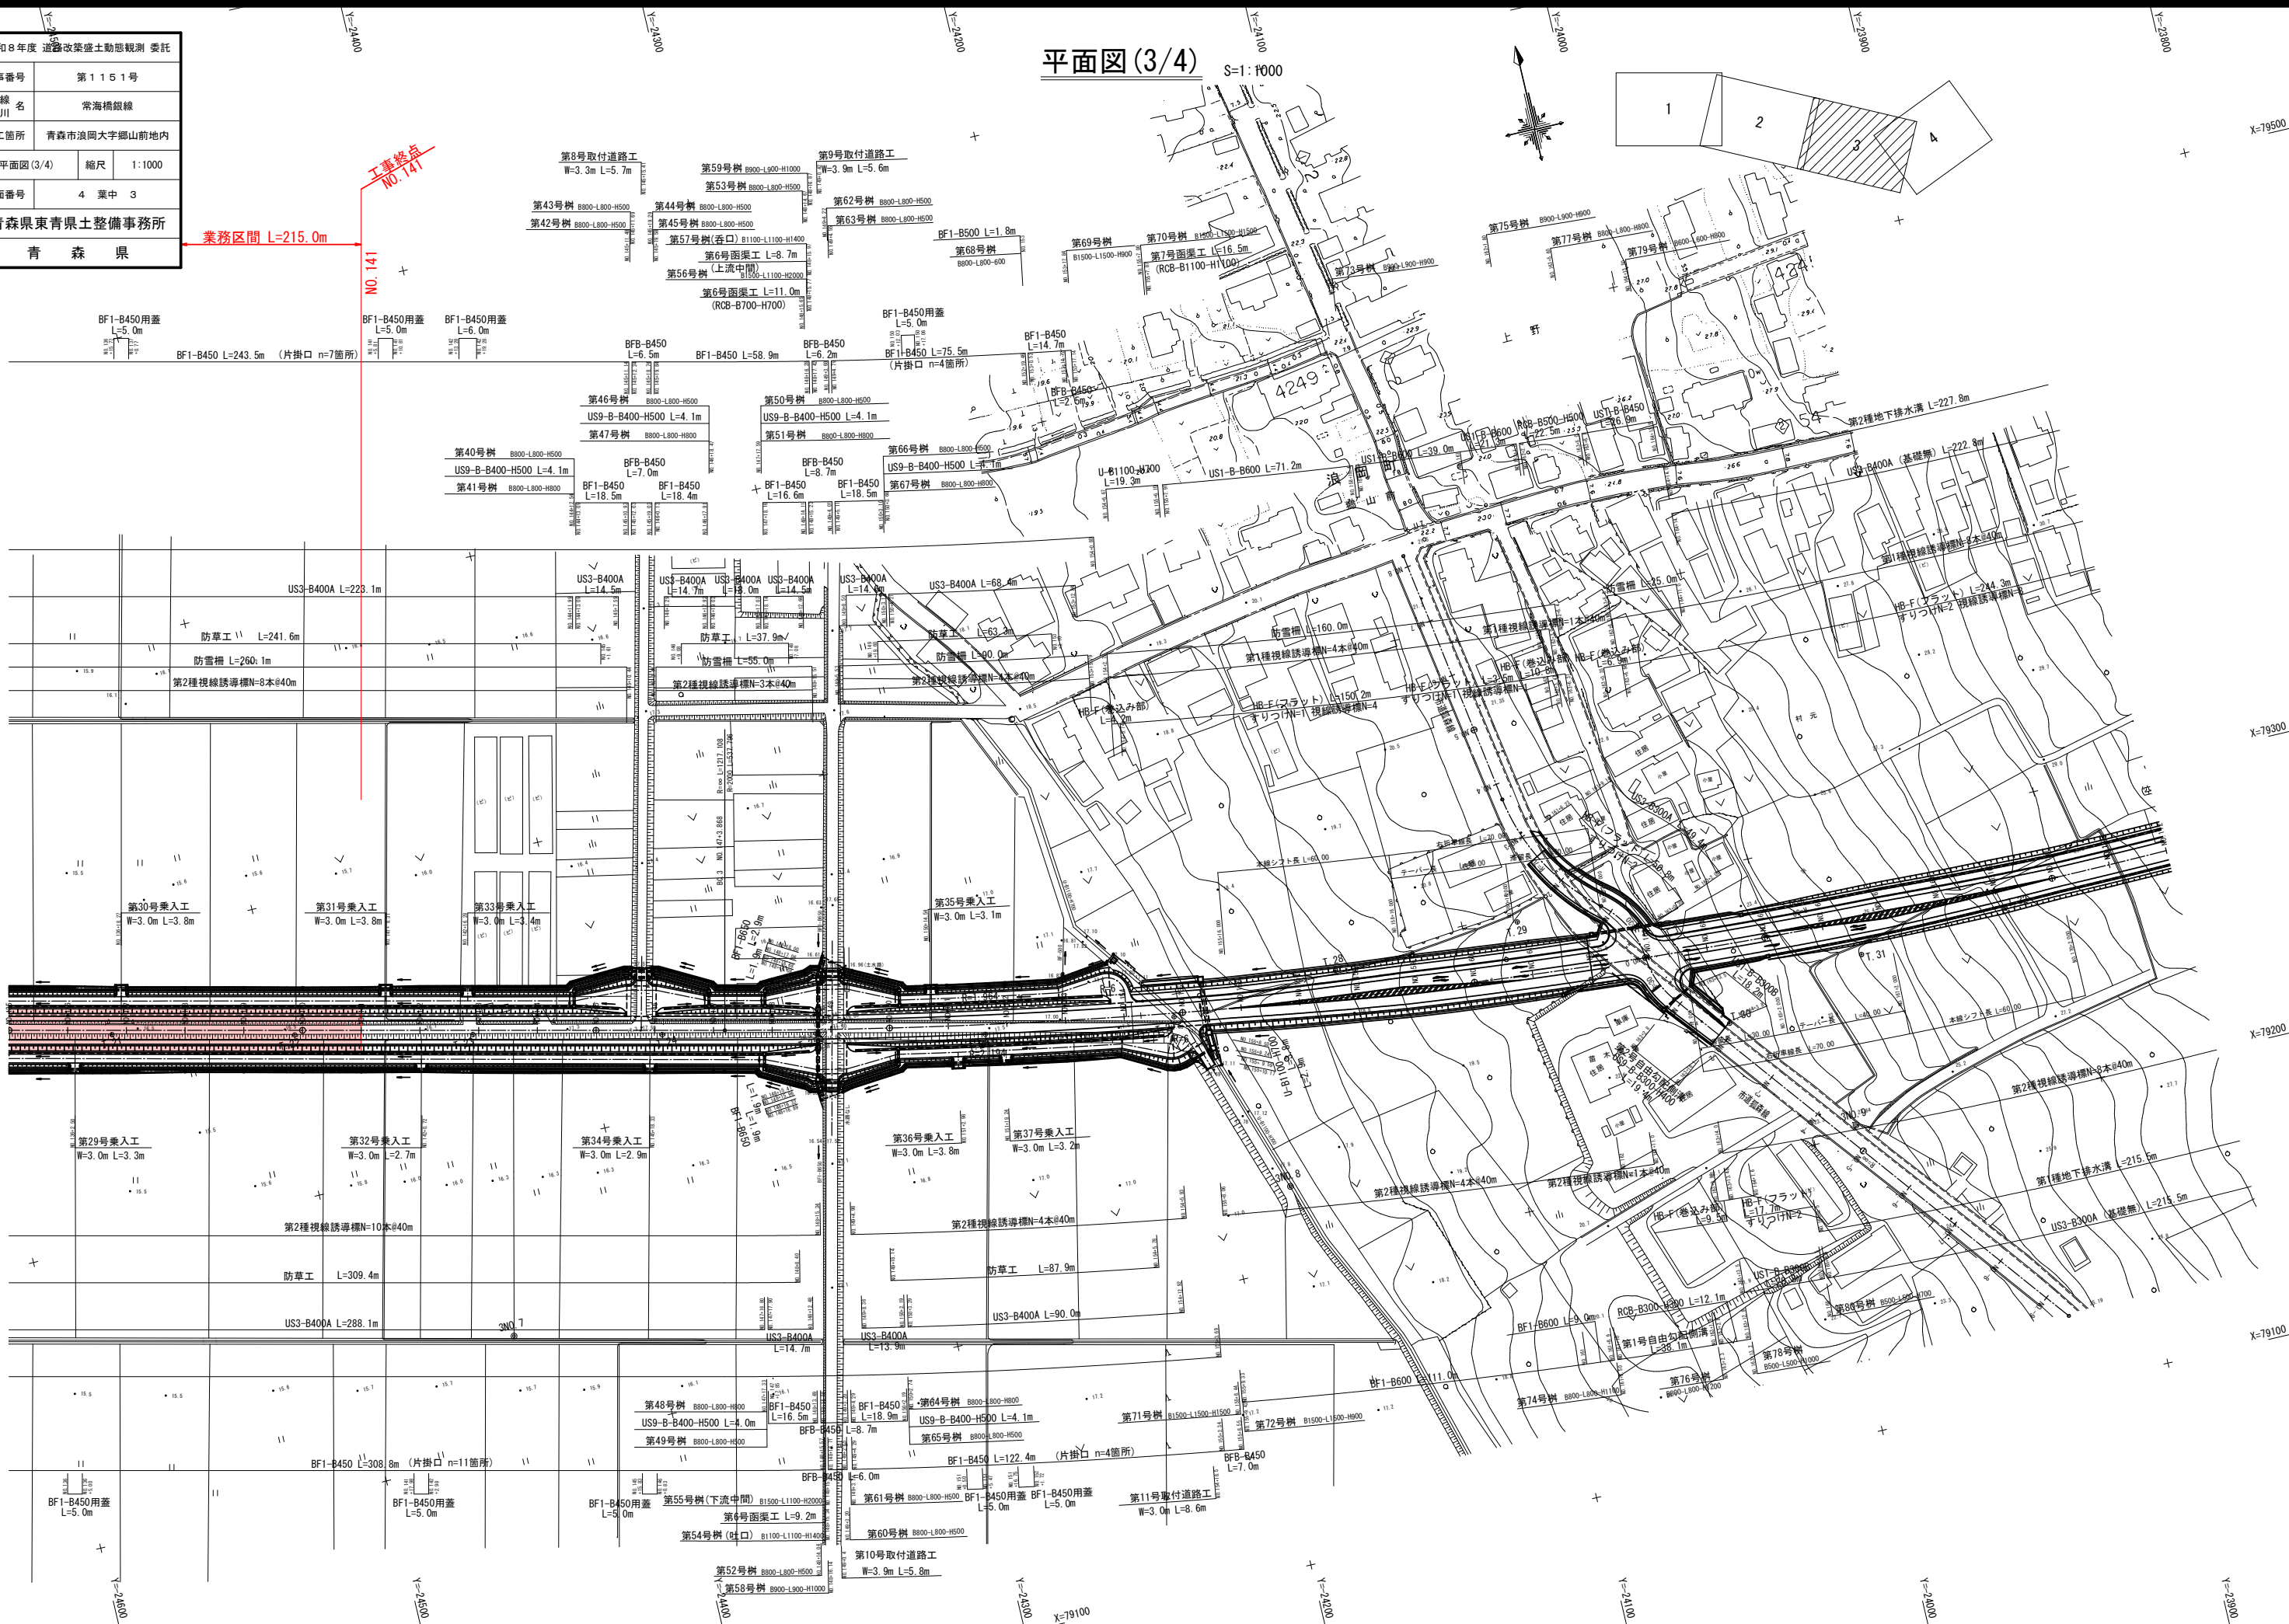


令和 8 年度 道路改良盛土動態観測 委託		
工事番号	第 1151 号	
路線 名	常海橋銀線	
河川		
施工箇所	青森市浪岡大字郷山前地内	
標準横断図	縮尺	1:100
図面番号	4 葉中 4	
青森県東青森土整備事務所		
青 森 県		

標準横断面 S=1:100

S=1 : 100

5号函渠エブレロード

NO. 132

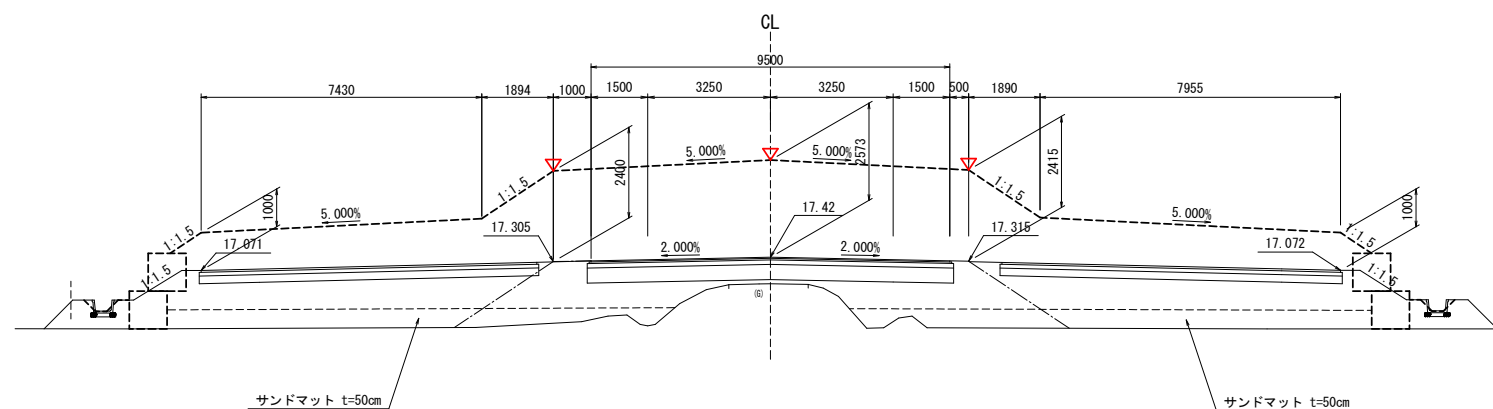

DL=10.00

プレロード範囲は函渠の前後10mで、 $L=21.0\text{m}$

※5号横断工：RCB-B700-H700 (NO. 132+1.2m)

NO. 131+10.7～NO. 132+11.7の範囲は、すべて敷き均しのみ
のプレロード盛土とする。(取り除きも同体積)

盛 土 部

(NO. 130~NO. 141)

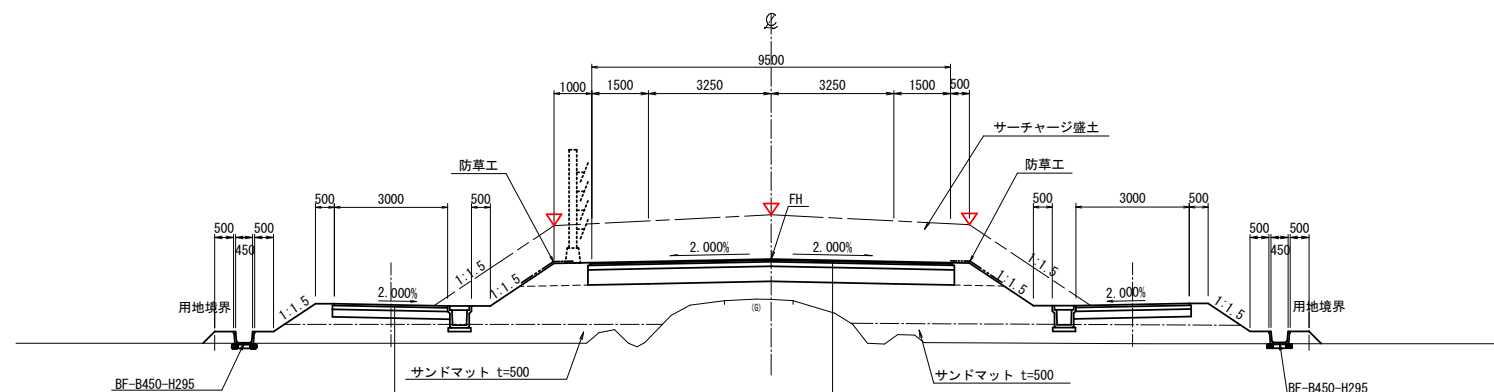


表 層 工	⑤再生密粒度As (13F)	t= 5cm
上層路盤工	切込碎石 (C-20)	t=10cm
下層路盤工	再生碎石 (RC-40)	t=20cm

表層工	⑤再生密粒度As(13F)	t= 3cm
表層工	②再生密粒度As(13)	t= 4cm
上層路盤工	粒調碎石(M-40)	t=12cm
下層路盤工	再生碎石(RC-40)	t=40cm

※-I期工区からの流用土には安定処理を行う
-固化材の添加量は配合試験により決定すること
(参考値: 添加率4% 65kg/m³)