



令和8年度 砂防整備(緊急償)工事	
工事番号	繰第 5383 号
河川 名	三川目川2号堰堤
施 工 所	三戸郡新郷村 大字戸来地内
位置図	縮尺 -
図面番号	6 葉中 1
三八県土整備事務所	
青 森 県	

位置図

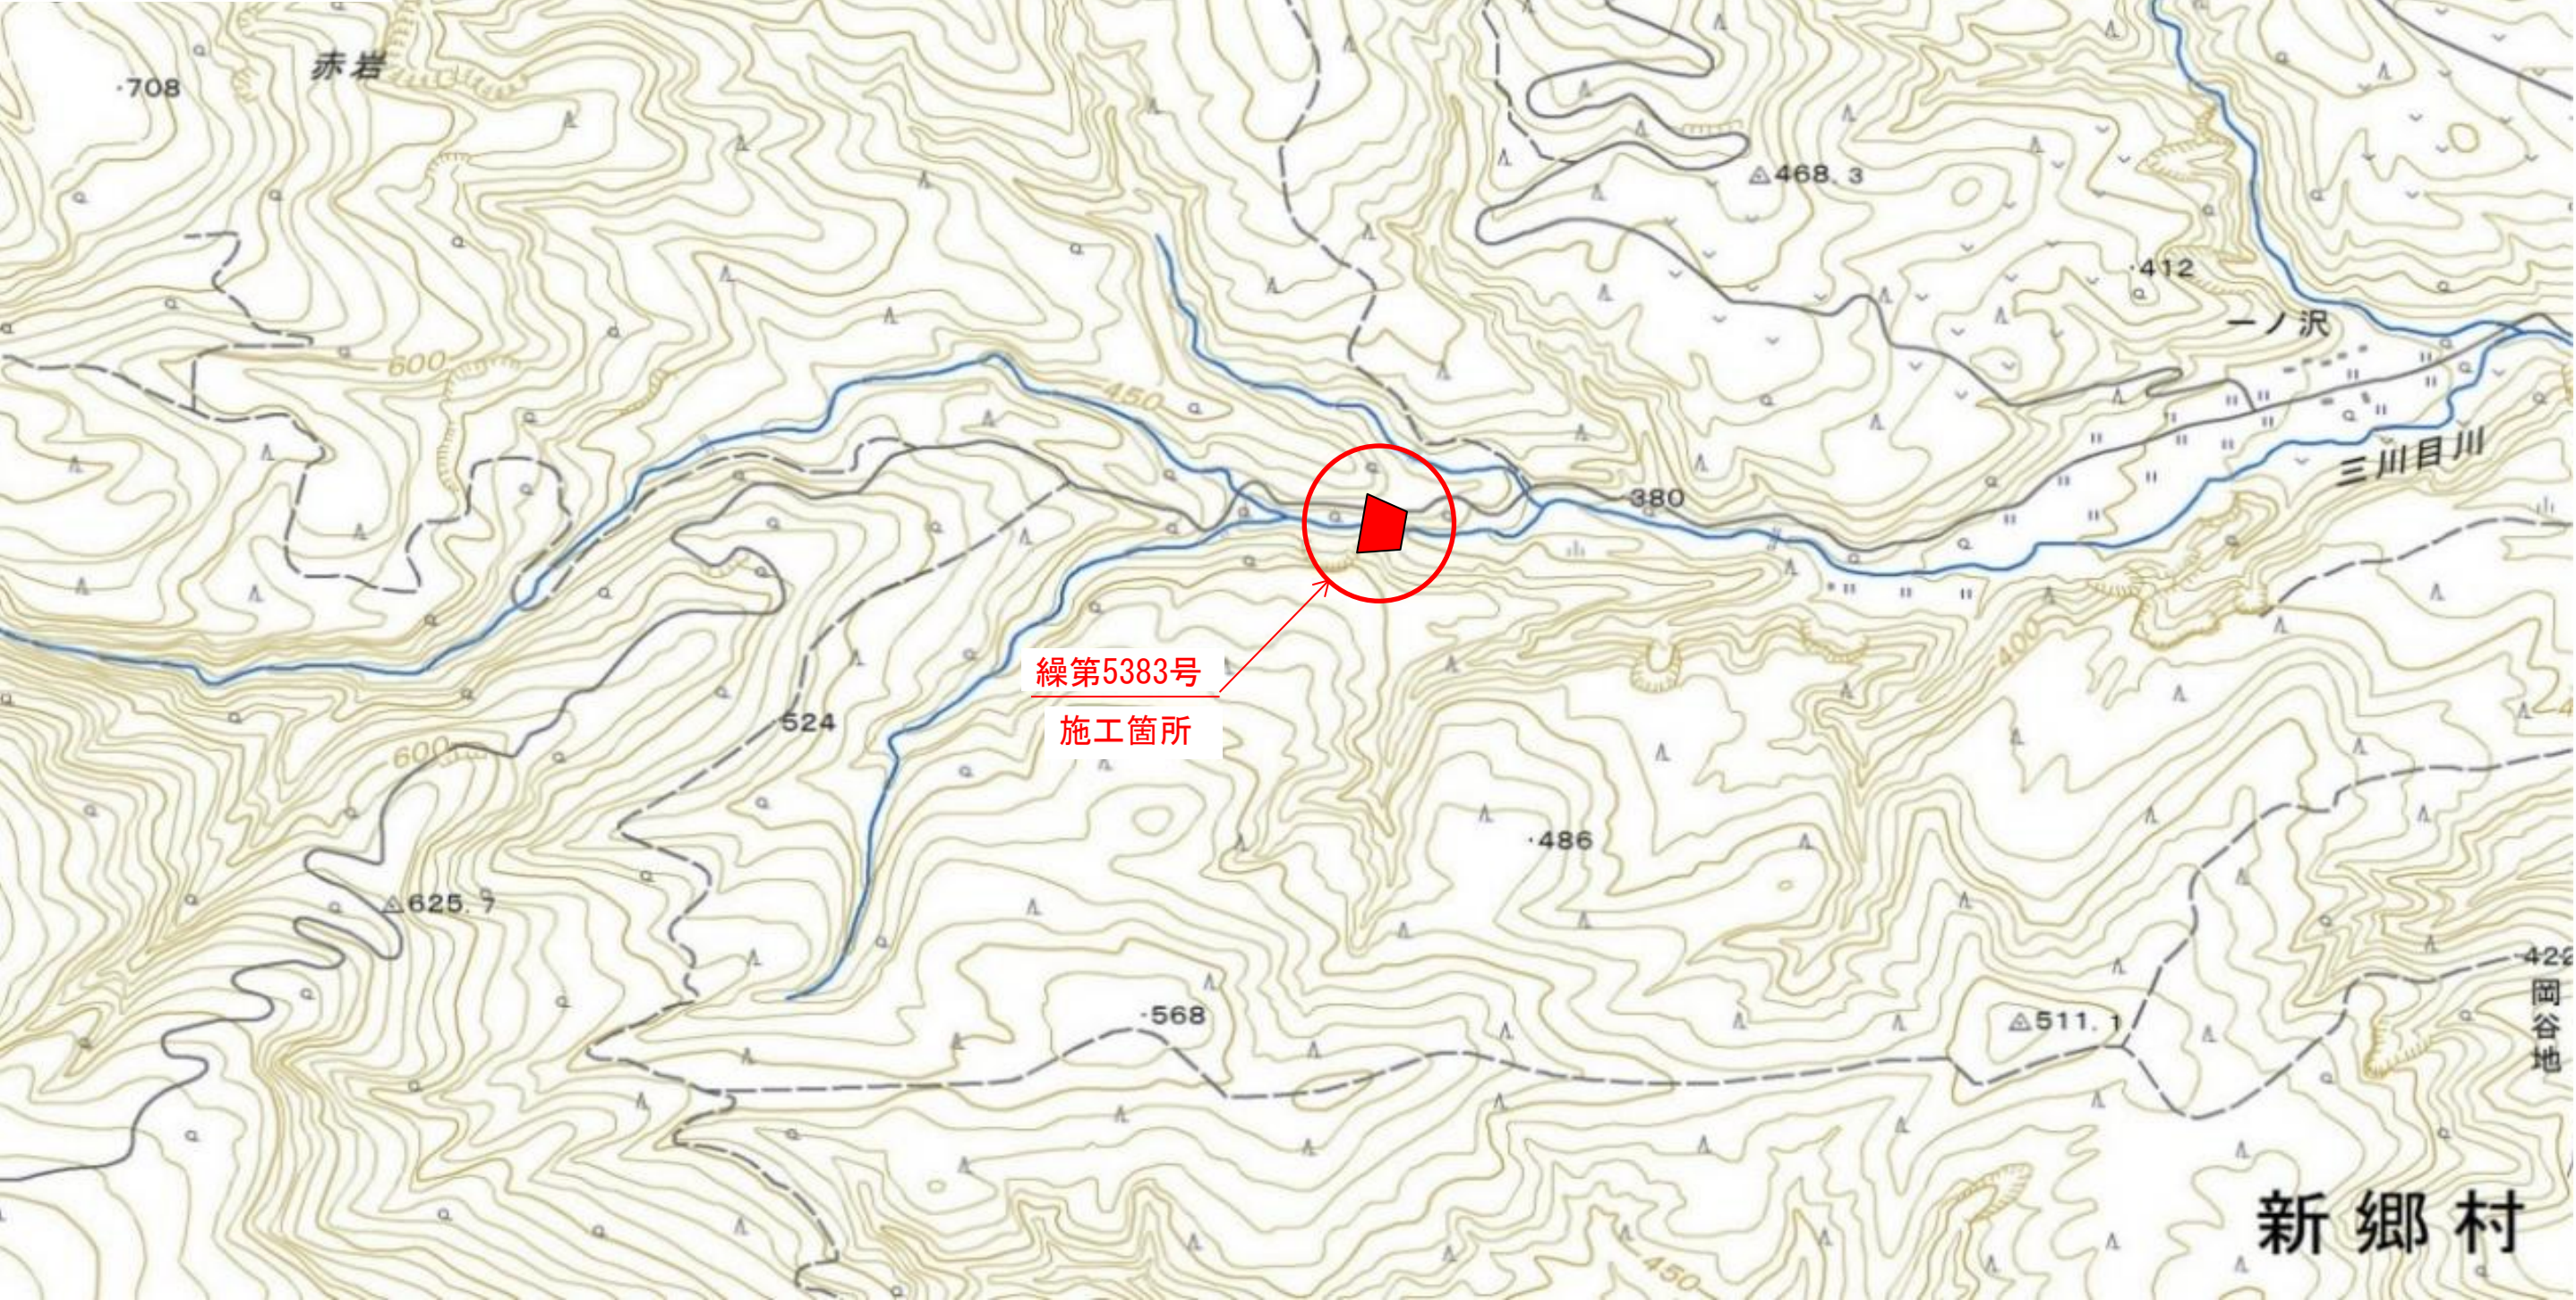

令和8年度	砂防整備(緊急)工事
工事番号	繰第 5383 号
河川名	三川目川2号堰堤
施工箇所	三戸郡新郷村 大字戸来地内
平面図	縮尺 S=1:500
図面番号	6 葉中 2
三八県土整備事務所	
青 森 県	

平 面 図 S=1:500

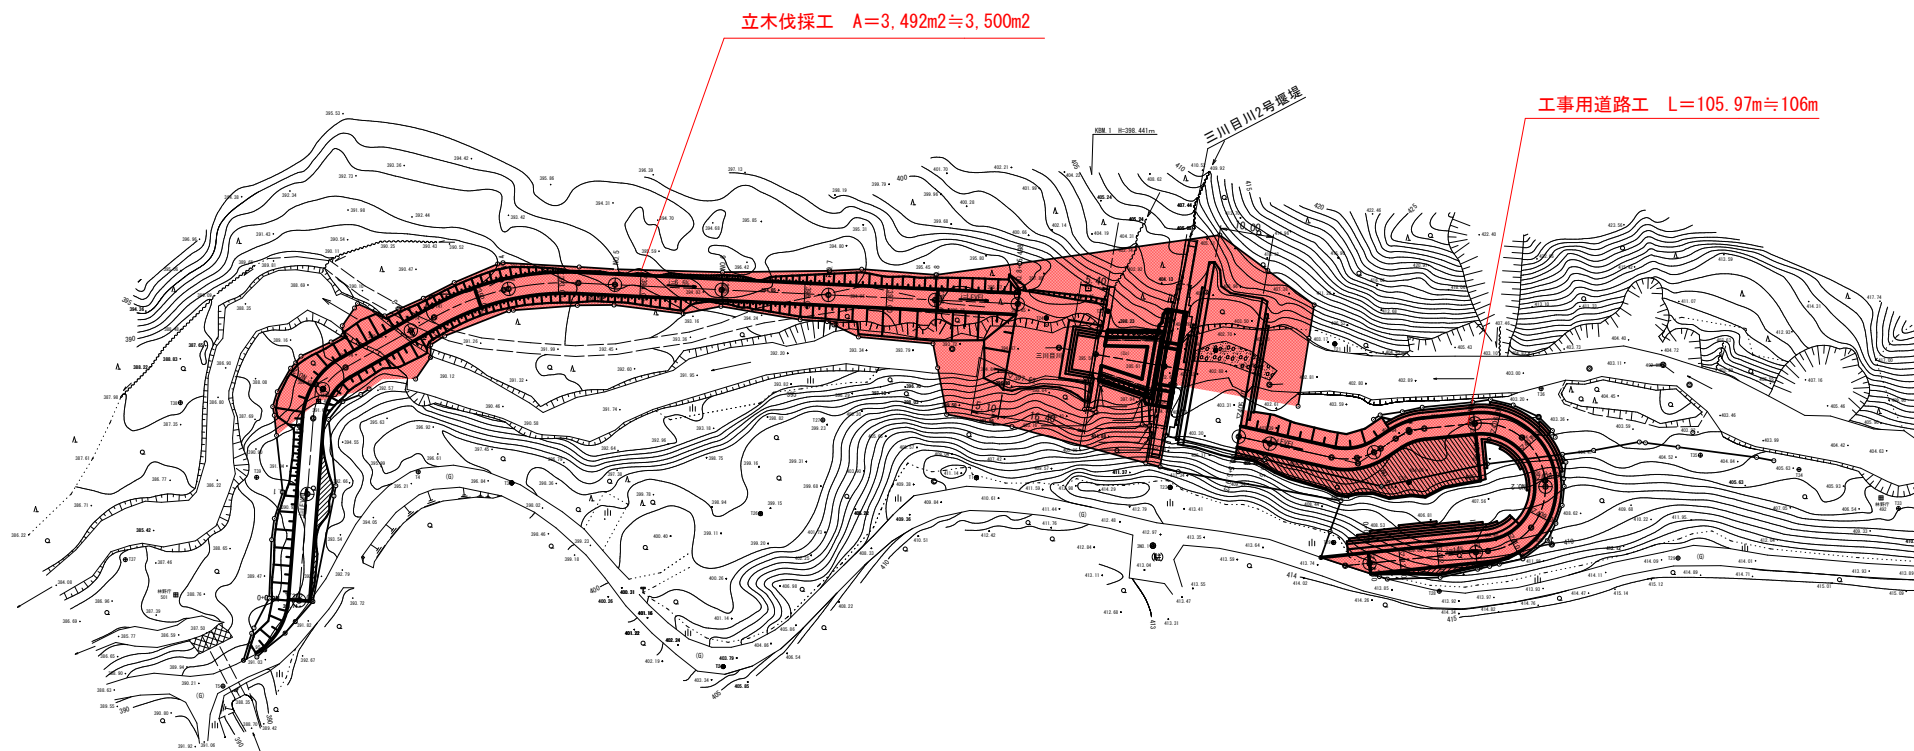


令和 8 年度 砂防整備(緊急償)工事	
工事番号	繰第 5383 号
河川 名	三川目川 2 号堰堤
施 工 所 箇 所	三戸郡新郷村 大字戸尺地内
平面図	縮尺 S=1:200
図面番号	6 葉中 3
三八泉土整備事務所	
青 森 県	

KBM. 1 H=398.441m

仮設道路平面図 S=1:200
上流道路参考図

S=1 : 200

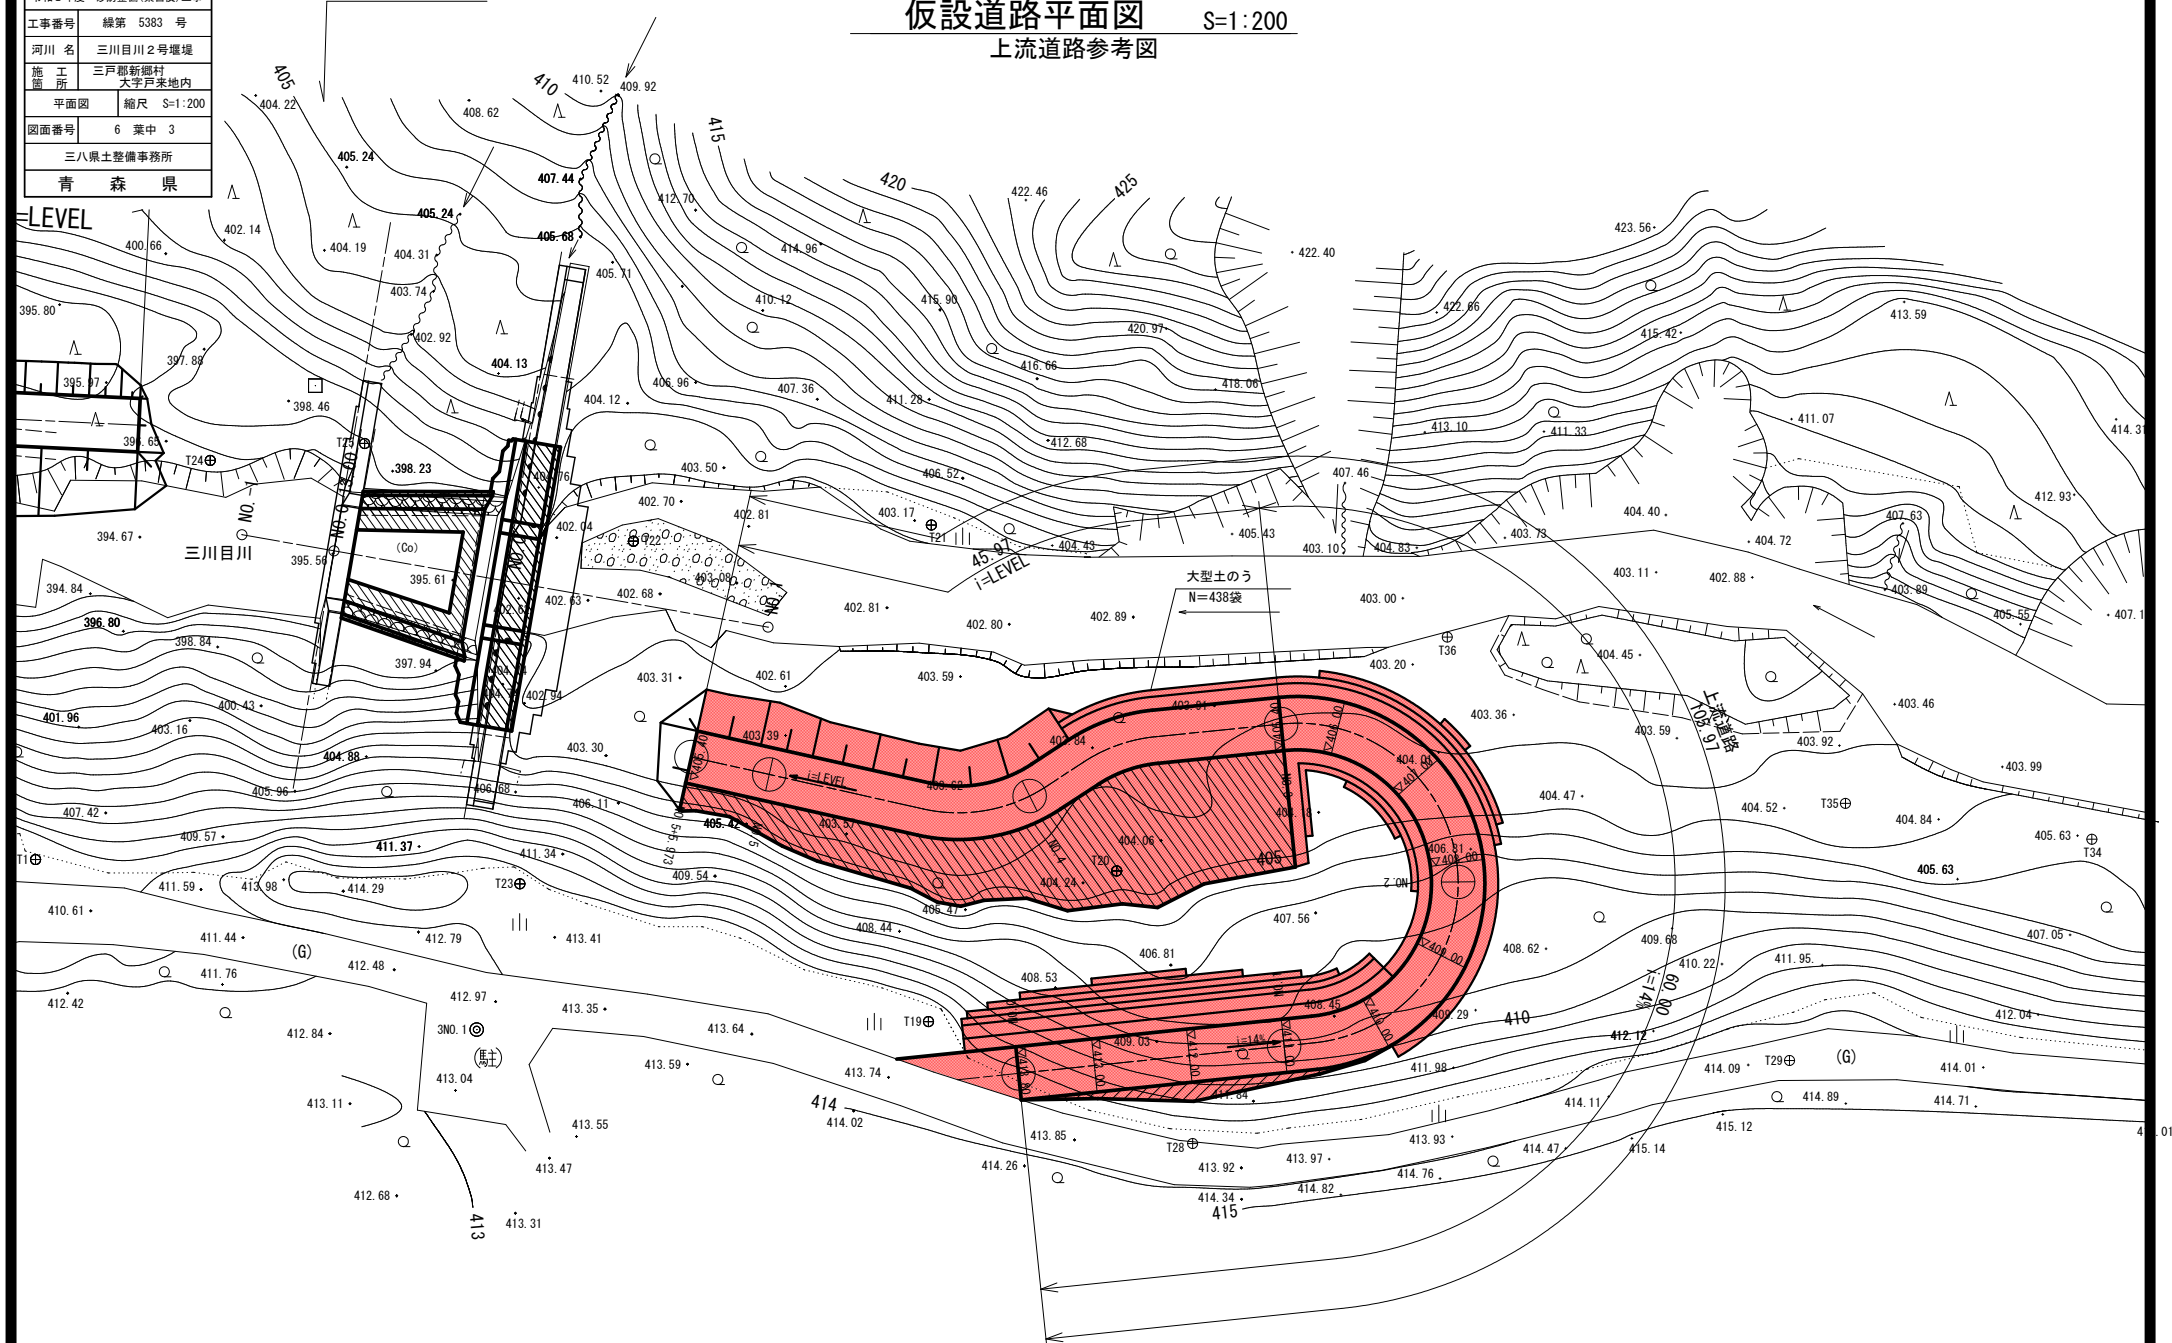


令和8年度 砂防整備(緊急償)工事	
工事番号	繰第 5383 号
河川名	三川目川2号堰堤
施工所	三戸郡新郷村 大字戸来地内
上流堰断図	縮尺 -
図面番号	6 葉中 4
三八県土整備事務所	
青 森 県	

仮設道路縦断図

上流道路参考図


SV=1: 200
SH=1: 1000

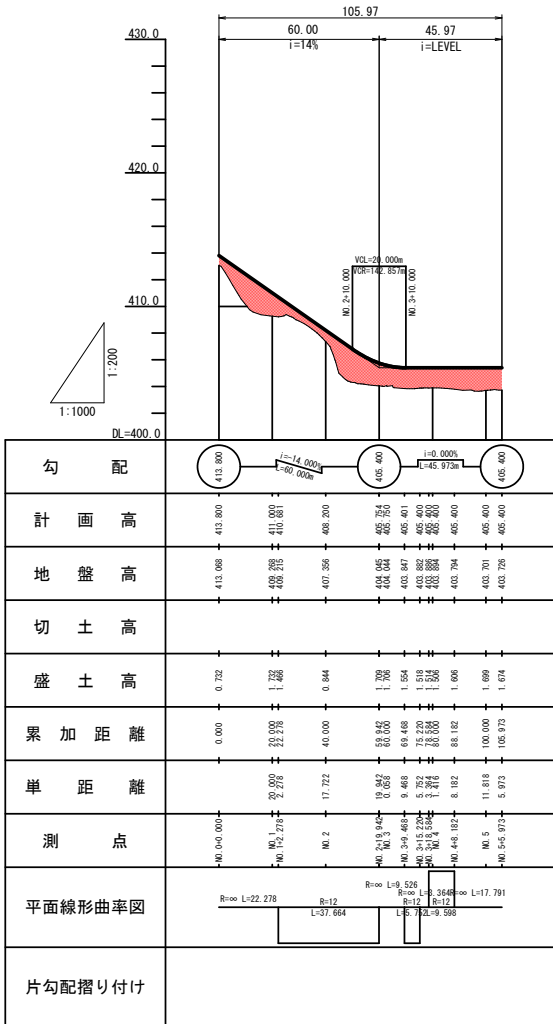

令和8年度 砂防整備(緊急償)工事	
工事番号	横第 5383 号
河川 名	三川目川 2号堰堤
施 工 箇 所	三戸郡新堀村 大字戸来地内
上流横断面①	縮尺 S=1:200
図面番号	6 葉中 5
三八県土整備事務所	
青 森 県	

仮設道路横断面図(1) S=1:200
上流道路参考図


NO. 2

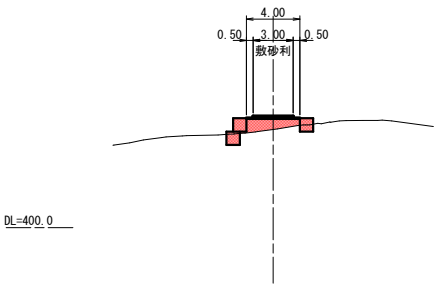

NO. 2

種 別	細 別	単 位	数 量
掘削		m2	—
路体盛土		m2	3.4


NO. 5

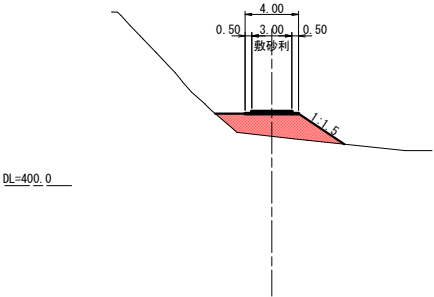

NO. 5

種 別	細 別	単 位	数 量
掘削		m2	—
路体盛土		m2	12.1


NO. 1

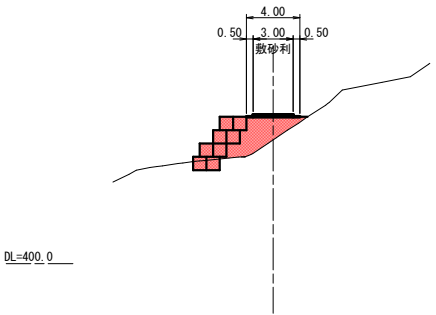

NO. 1

種 別	細 別	単 位	数 量
掘削		m2	—
路体盛土		m2	9.1


NO. 4

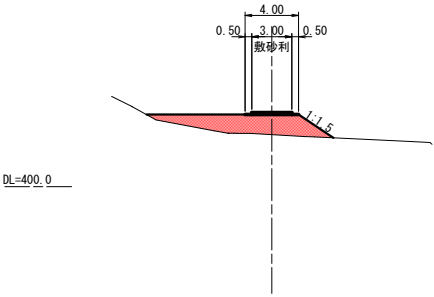

NO. 4

種 別	細 別	単 位	数 量
掘削		m2	—
路体盛土		m2	15.0


NO. 0

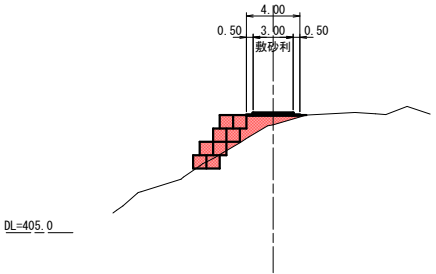

NO. 0

種 別	細 別	単 位	数 量
掘削		m2	—
路体盛土		m2	4.1

NO. 3

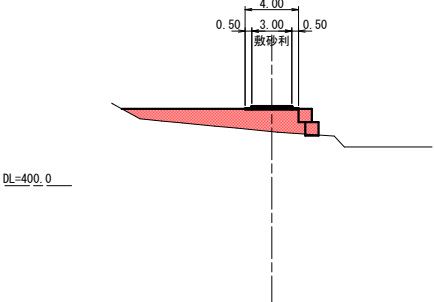

NO. 3

種 別	細 別	単 位	数 量
掘削		m2	—
路体盛土		m2	16.7

令和8年度 砂防整備(築自費)工事	
工事番号	繰第 5383 号
河川名	三川目川2号堰堤
施工所	三戸郡新郷村 大字戸来地内
上流横断面②	縮尺 S=1:200
図面番号	6 葉中 6
三八県土整備事務所	
青 森 県	

仮設道路横断面図(2) S=1:200
上流道路参考図

