



NO. -2 ~ NO. 8



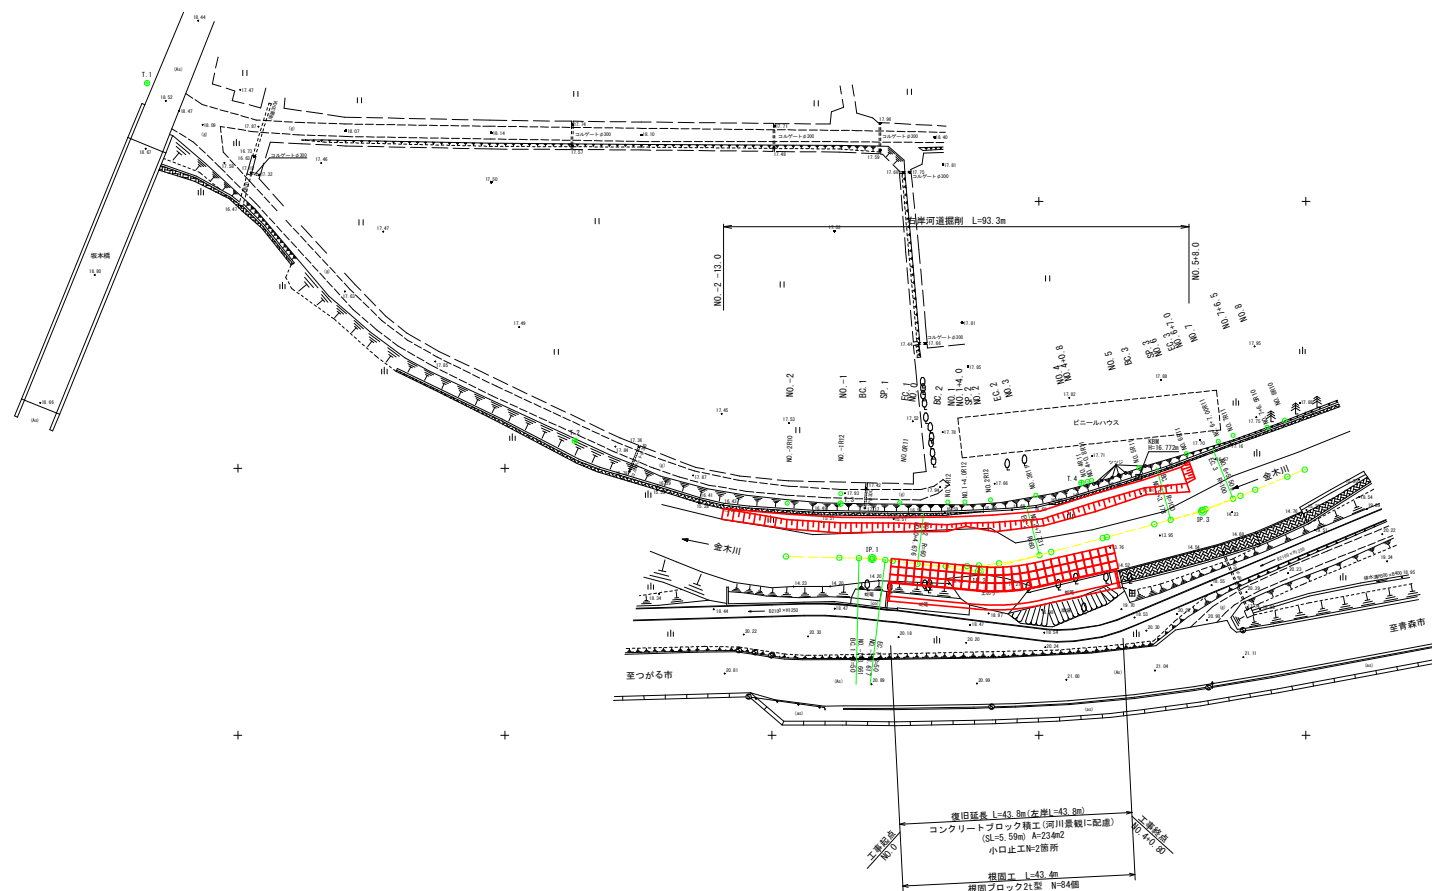


NO. -2 ~ NO. 8

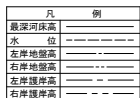




令和 8 年度 河川維持 工事	
工事番号	第 5748 号
路 線 名	金 木 川
施 行 所	五所川原市金木町善良市 地内
横 断 図 (1 / 5)	縮 尺 1 : 100
図面番号	17 葉中 3
青森県西北県土整備事務所	
青 森 県	

NO.-2 ~ NO.0

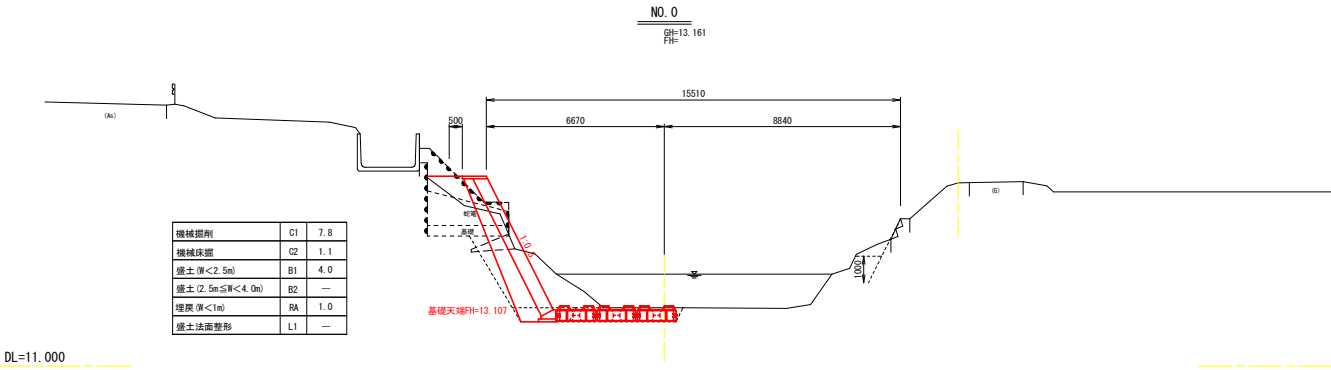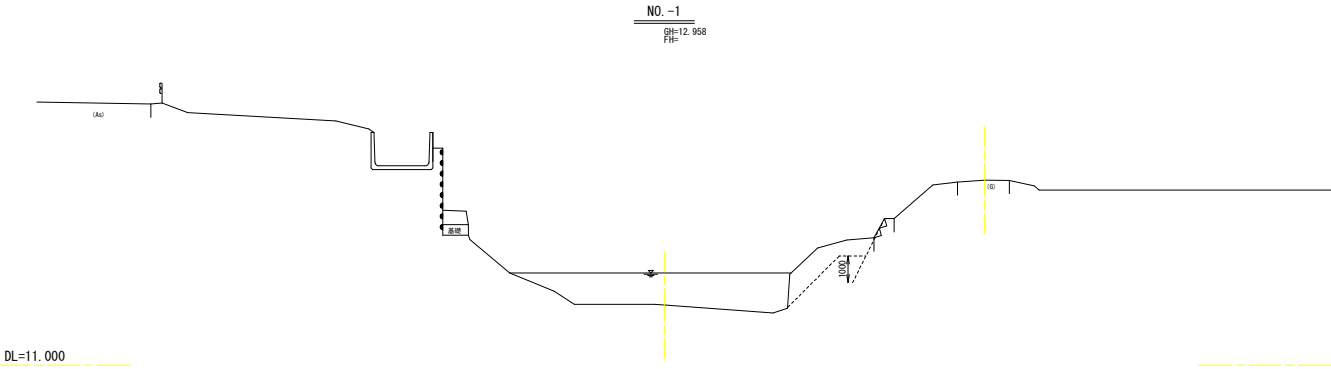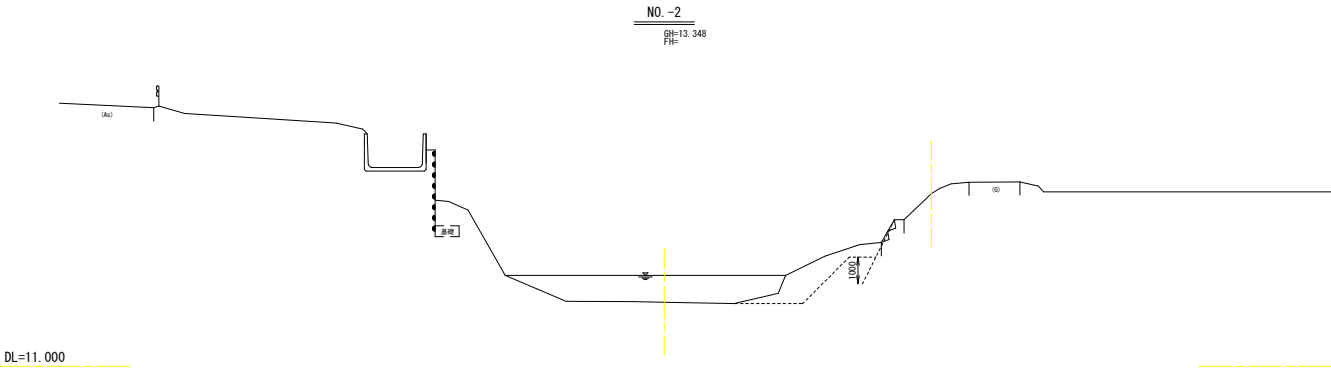




令和 8 年度 河川維持 工事	
工事番号	第 5748 号
路線名	金 木 川
施行所	五所川原市金木町喜良市 地内
横断面 (2 / 5)	縮尺 1 : 100
図面番号	17 葉中 4
青森県西北県土整備事務所	
青 森 県	

NO. 1 ~ NO. 2

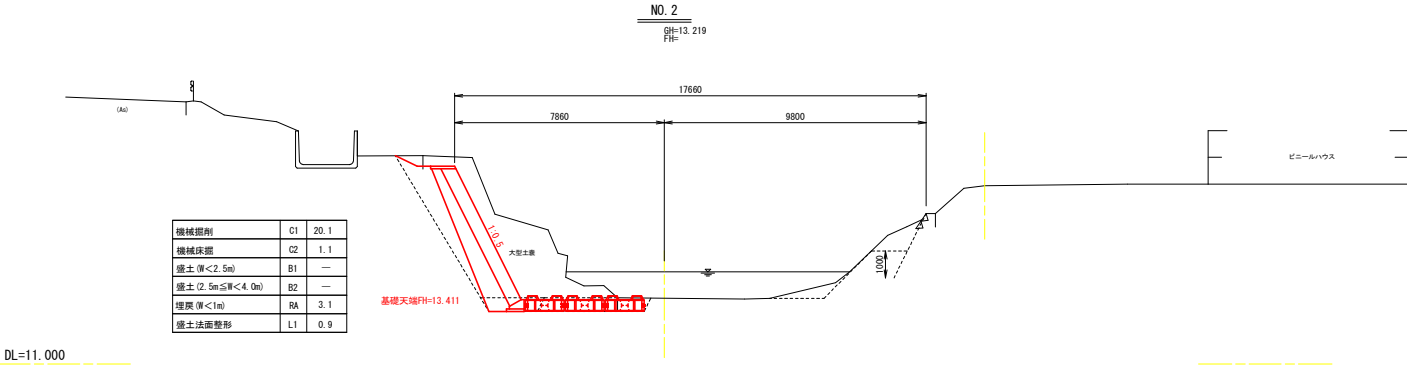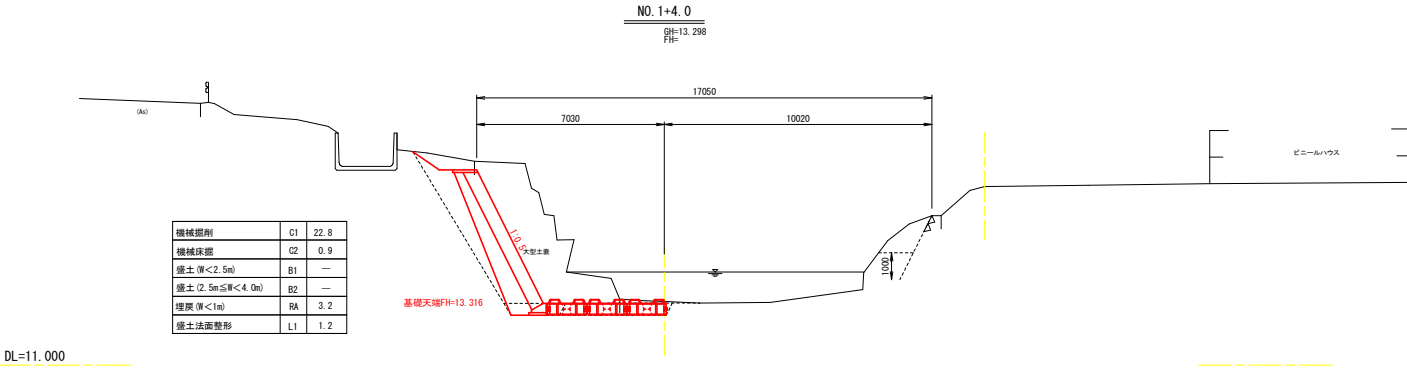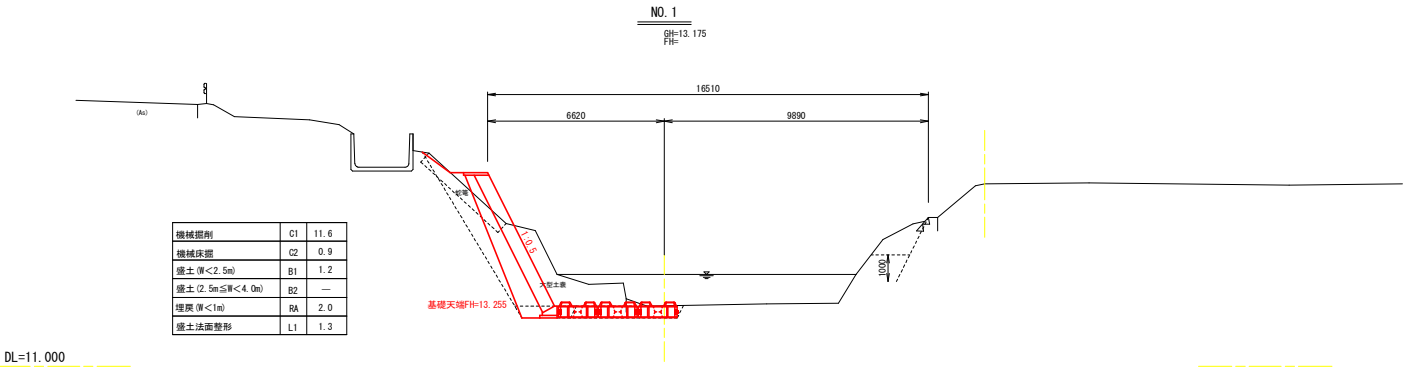

令和 8 年度 河川維持 工事	
工事番号	第 5748 号
路 線 名	金 木 川
施 行 所	五所川原市金木町善良市 地内
横 断 図 (3 / 5)	縮 尺 1 : 100
図面番号	17 渠中 5
青森県西北県土整備事務所	
青 森 県	


NO. 3 ~ NO. 5

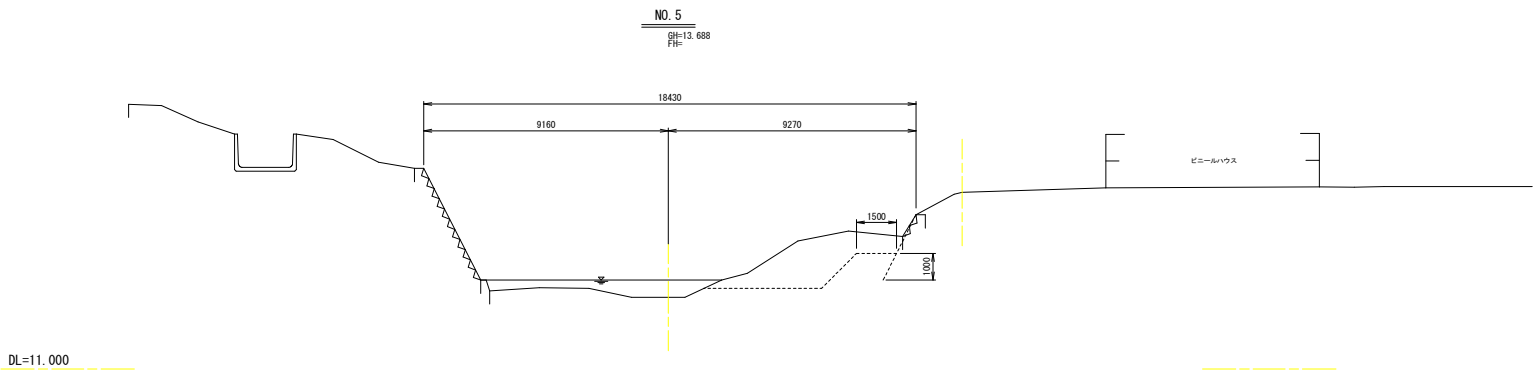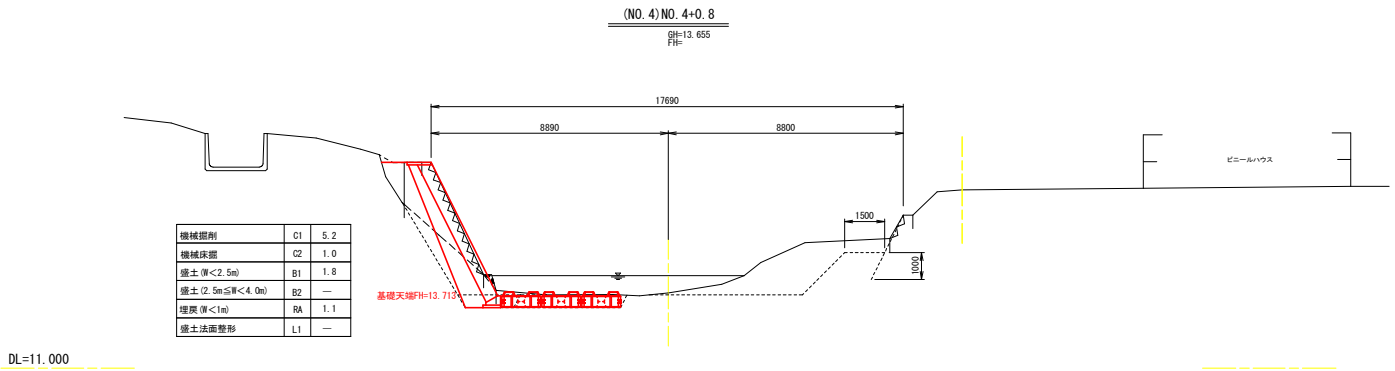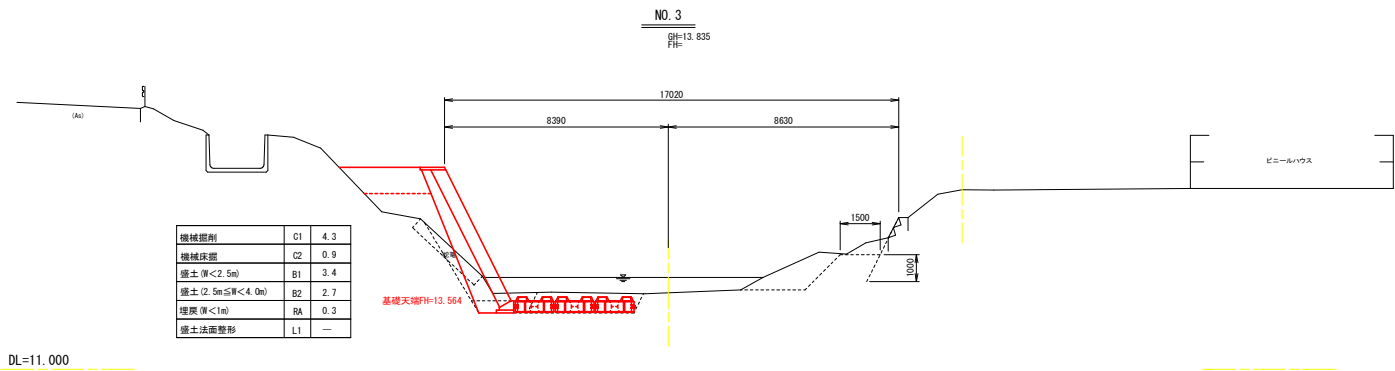


令和 8 年度 河川維持 工事	
工事番号	第 5748 号
路 線 名	金 木 川
施 行 所	玉所川原市金木町喜良市 地内
護岸工構造図	縮尺 図 示
図面番号	17 葉中 7
青森県西北県土整備事務所	
青 森 県	

護岸工構造図


標準横断面図
S=1:50

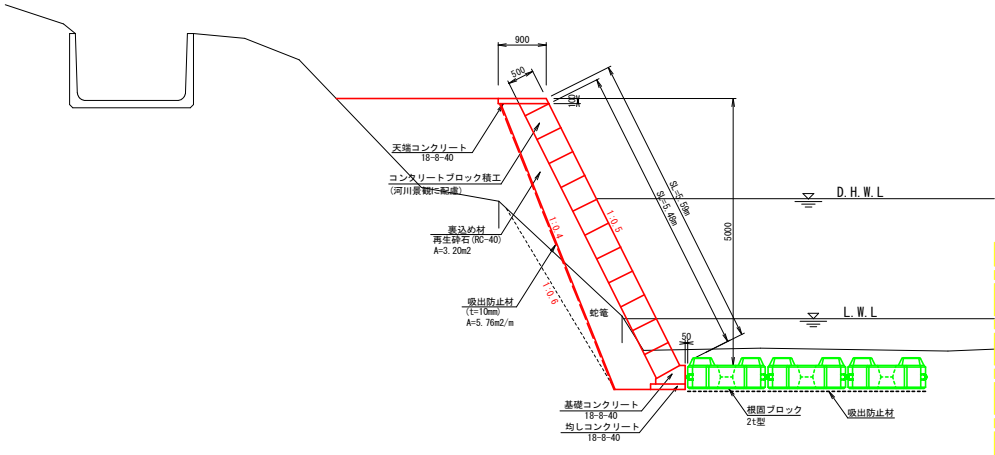


天端工詳細図
S=1:20

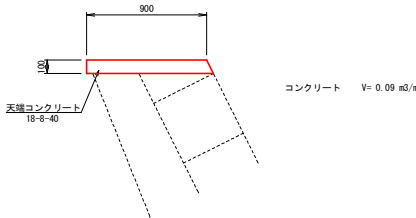


基礎工詳細図
S=1:20

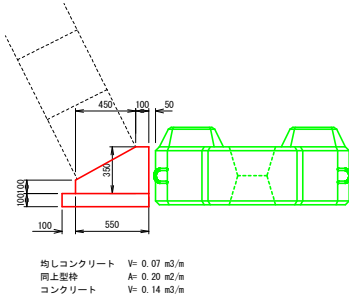

護岸工展開図
S=1:100

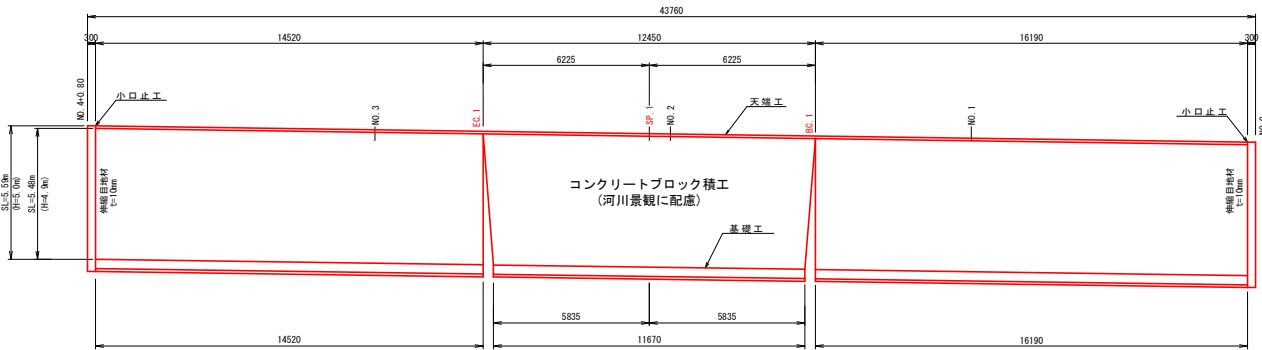

小口止工図
S=1:100

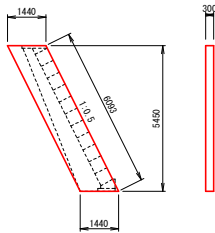


コンクリートブロック積工(河川景観に配慮) A= (43.16m+42.38m) /2 × 5.48m = 234.4m2

※注記
赤色で表記している測点は、計画護岸工の線形条件を示している。

コンクリートブロック積工 1:0.5				小口止工・横帯工	
直 高	寸 法	表込砕石	コンクリート	型 枠	
H (m)	H1 (m)	L (m)	B (m)	(m3/m)	(m2)
5.0	5.45	6.09	1.440	3.20	2.3 17.4

令和 8 年度 河川維持 工事	
工事番号	第 5748 号
路線名	金 木 川
施行所	五所川原市金木町喜良市 地内
仮設道路計画平面図 縮尺	1 : 500
図面番号	17 葉中 9
青森県西北県土整備事務所	
青 森 県	

仮設道路計画平面図

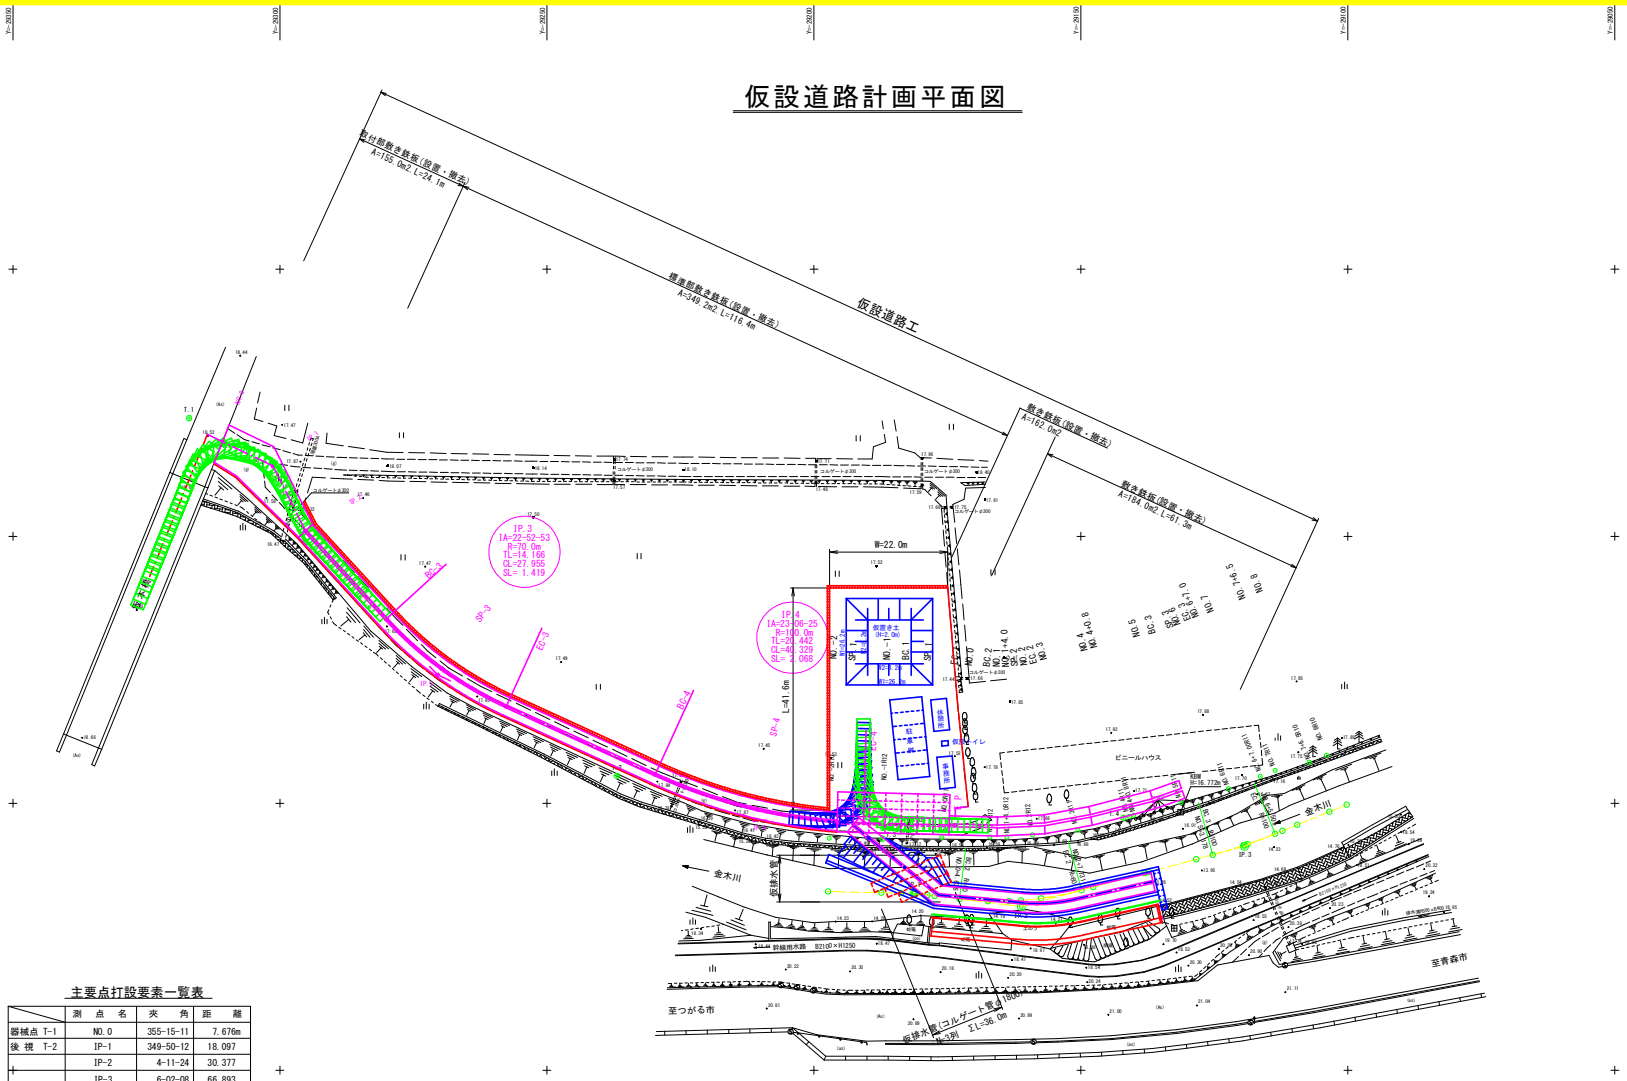

主要点打設要素一覧表

測点名	夾角	距離
設置点 T-1	NO.0	355-15-11 7.676m
後視 T-2	IP-1	349-50-12 18.097
	IP-2	4-11-24 30.377
	IP-3	6-02-08 66.893
設置点 T-2	IP-4	4-27-33 27.073m
後視 T-3		
設置点 T-3	E P	156-10-50 13.828m
後視 T-2		
測点名	距離	
NO.0~IP.1	10.48m	
IP.1~IP.2	13.61	
IP.2~IP.3	36.55	
IP.3~IP.4	65.30	
IP.4~E P	37.59	

※設計方針

土砂等を運搬する10tダンプトラックが、主要道屏風山内真部線から進入した場合の仮設道路計画である。
また、左岸側は河川と並行して幹線用水路が配置されているため、左岸側からの施工は困難と考える。

課題点としては、以下の項目について考えられる。

- (1) 右岸側の既設堤防幅はW=3.5m程度確保されているが、仮設道路を配置するには幅員が不足しているため、水田側に拡幅する計画とする。
- (2) 工事する護岸工は左岸側に設置しているため、右岸側から河川を横断する仮設道路計画としなければならない。
- (3) 車の転回場所の規模を考慮するにあたっては、以下の点について留意し検討した。


- ・10tダンプが転回できる範囲とする。
- ・河川掘削した発生土を一時仮置くスペースを確保する。発生土は後に大型土のうに流用する。(発生土量 V=305.5m³)
- ・仮事務所・休憩所・駐車スペース等の確保も必要である。

令和 8 年度 河川維持 工事	
工事番号	第 5748 号
路線名	金 木 川
施行所	五所川原市金木町喜良市 地内
仮設道路標準図	縮尺 図 示
図面番号	17 葉中 10
青森県西北県土整備事務所	
青 森 県	


仮設道路工標準図

S=1:50

水田区間

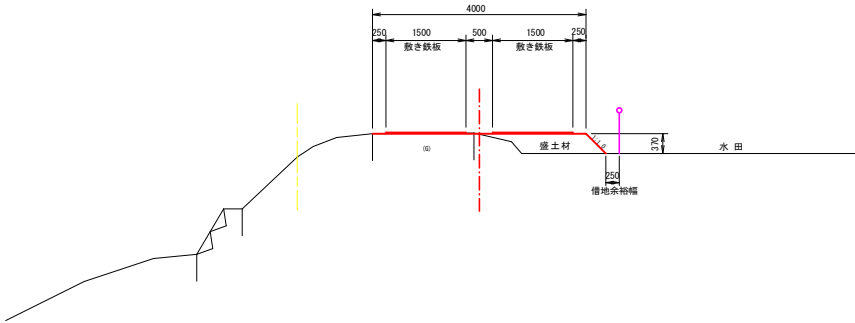


河川内区間

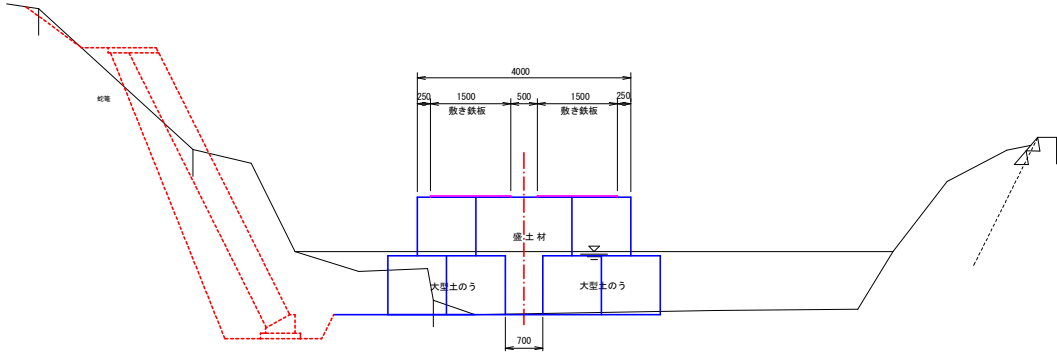

河川内仮設道路線形図

S=1:250



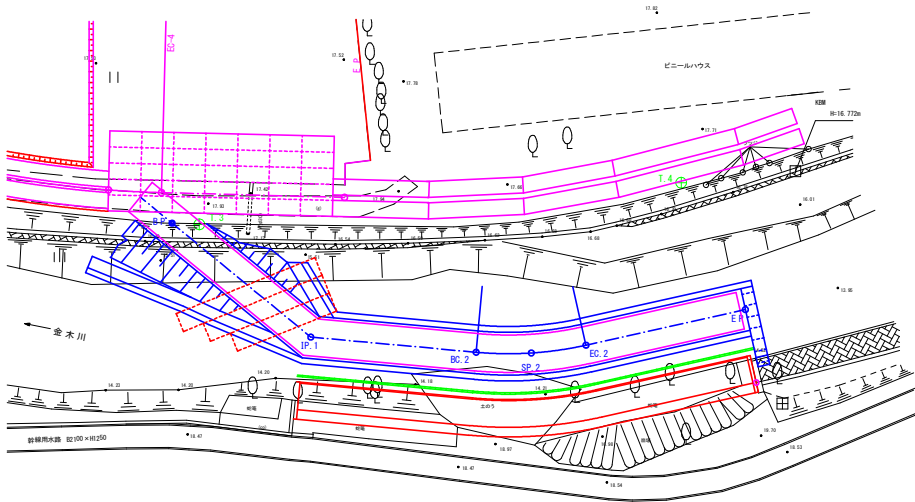


主要点打設要素一覧表

測点名	矢	角	距離
器械点 T-3	B P	187-24-23	2.550m
後視 T-4	IP-1	50-16-42	14.892
	BC-2	29-44-31	28.551
	SP-2	26-07-24	33.338
	EC-2	22-17-52	37.929
	E P	13-48-46	51.749




令和 8 年度 河川維持 工事	
工事番号	第 5748 号
路 線 名	金 木 川
施 行 所	五所川原市金木町善良市 地内
仮設横断面図(1/3)	縮尺 1 : 100
図面番号	17 葉中 11
青森県西北県土整備事務所	
青 森 県	

NO.-2 ~ NO.0

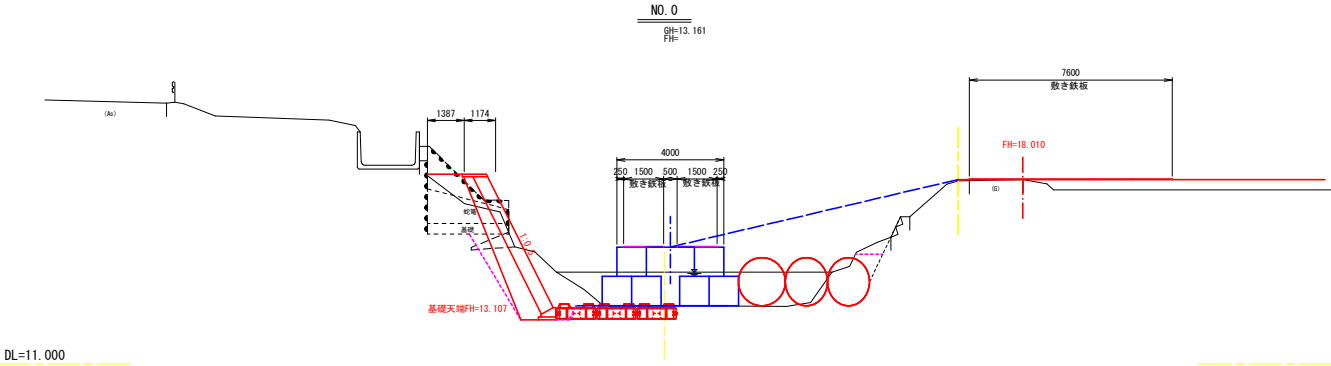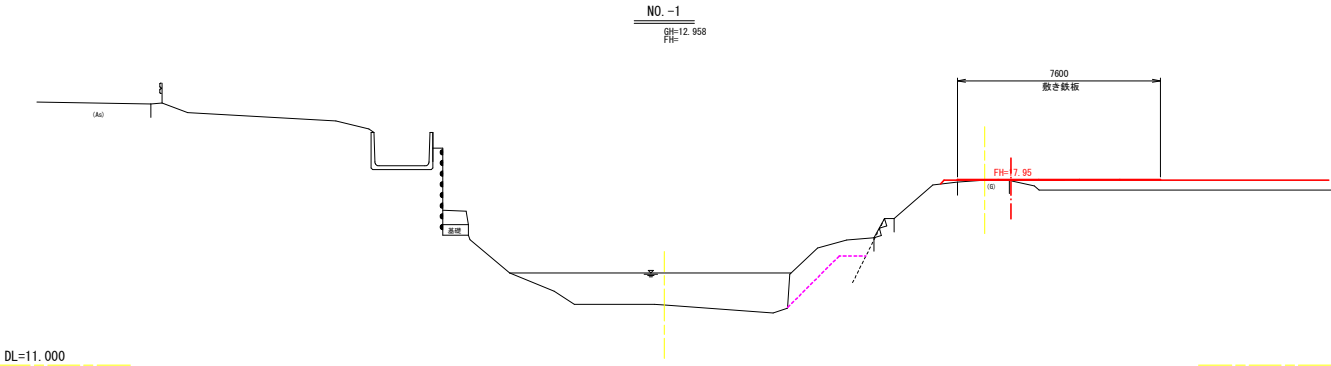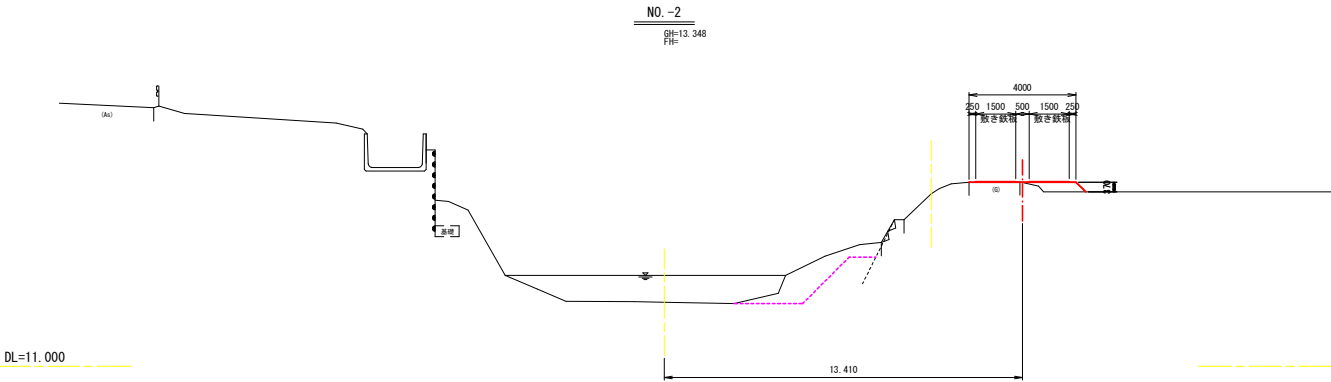




令和 8 年度 河川維持 工事	
工事番号	第 5748 号
路 線 名	金 木 川
施 行 所	五所川原市金木町善良市 地内
仮設横断面図 (2/3)	縮尺 1 : 100
図面番号	17 葉中 12
青森県西北県土整備事務所	
青 森 県	

NO. 1 ~ NO. 2

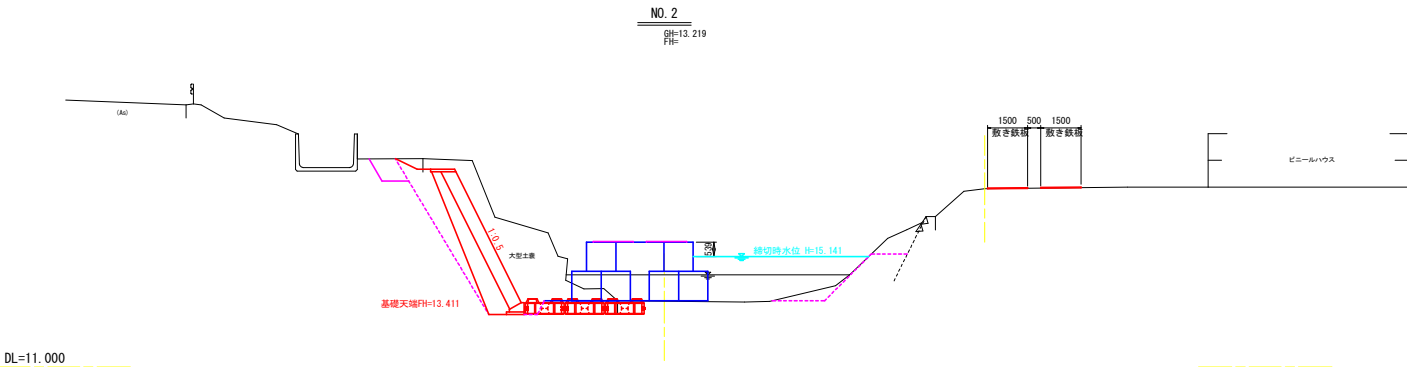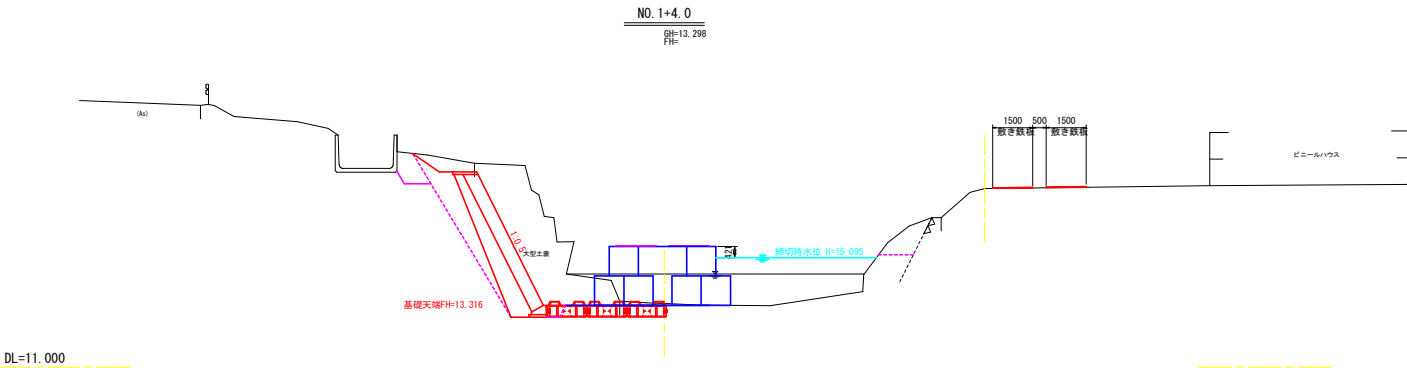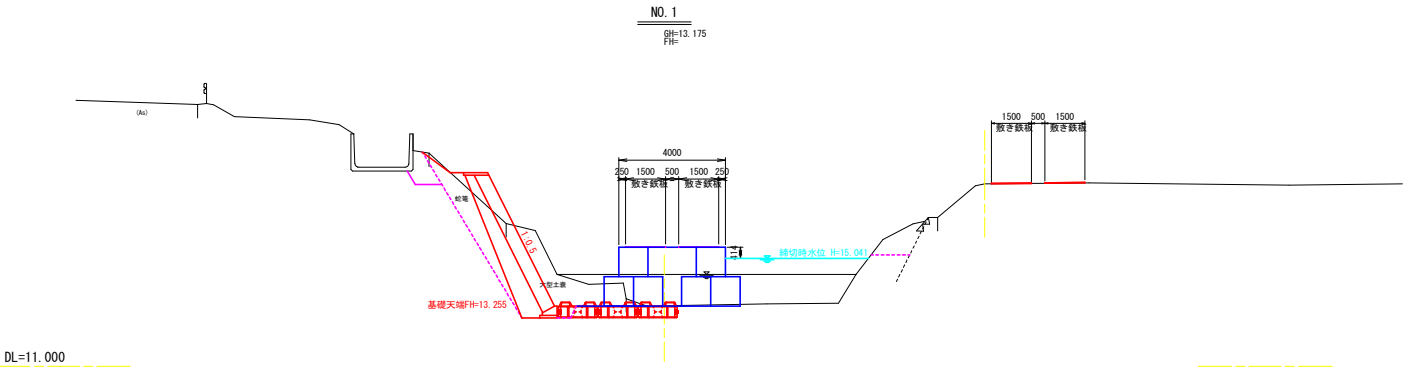







令和 8 年度 河川維持 工事	
工事番号	第 5748 号
路 線 名	金 木 川
施 行 所	五所川原市金木町善良市 地内
仮設横断面図 (3/3)	縮尺 1 : 100
図面番号	17 葉中 13
青森県西北県土整備事務所	
青 森 県	

NO. 3 ~ NO. 5

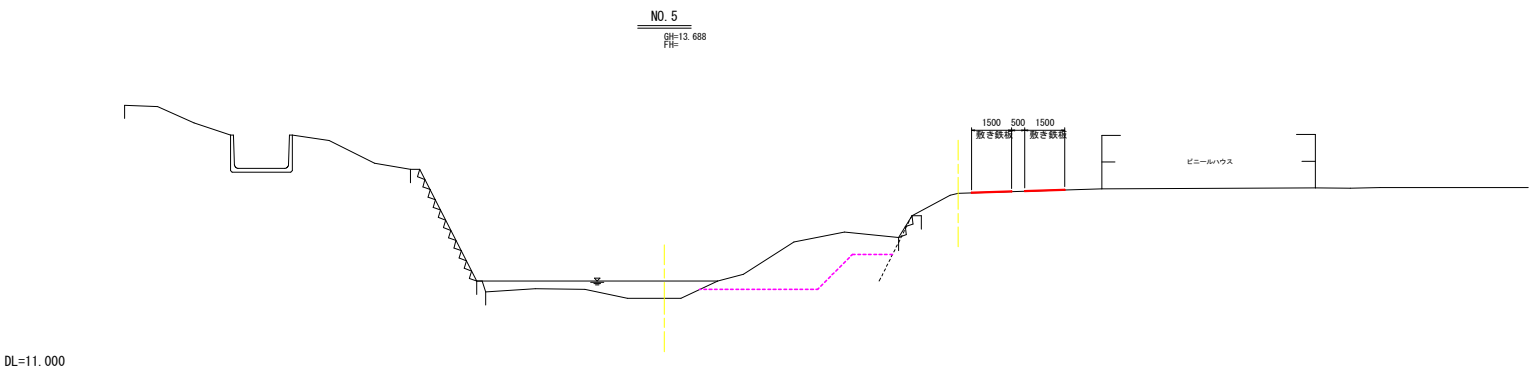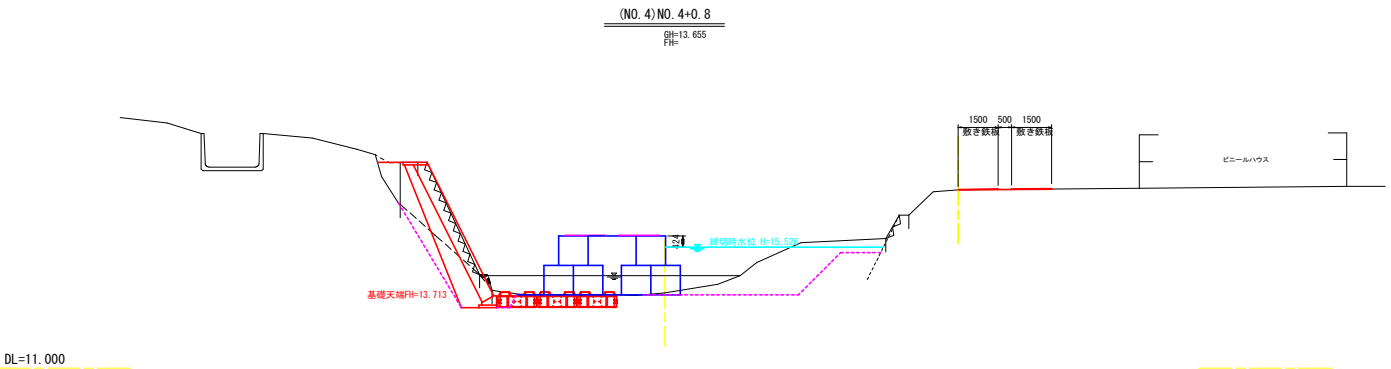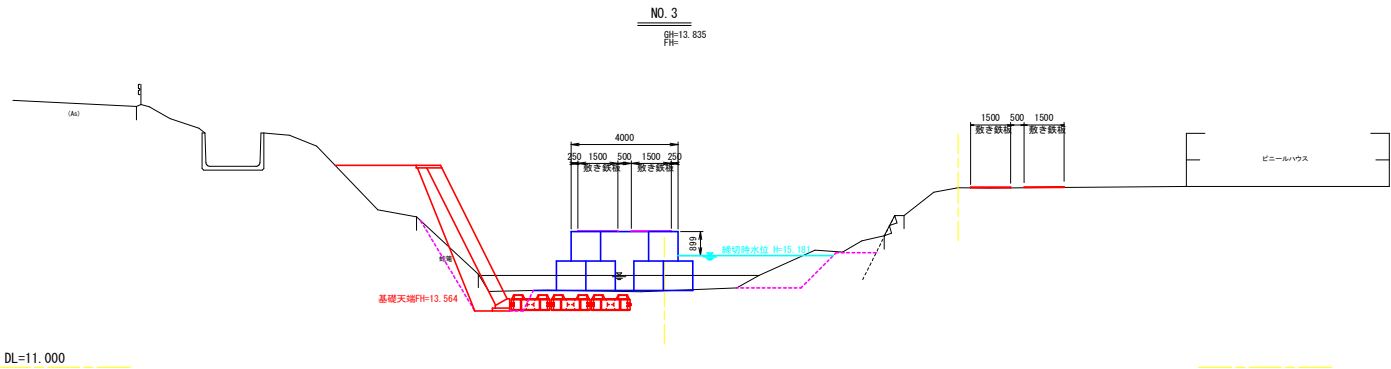

令和 8 年度 河川維持 工事	
工事番号	第 5748 号
路 線 名	金 木 川
施 行 所	五所川原市金木町喜良市 地内
河川断面横断図 (1/2)	縮尺 1 : 100
図面番号	17 箇中 15
青森県西北県土整備事務所	
青 森 県	

NO. -2~NO. 2

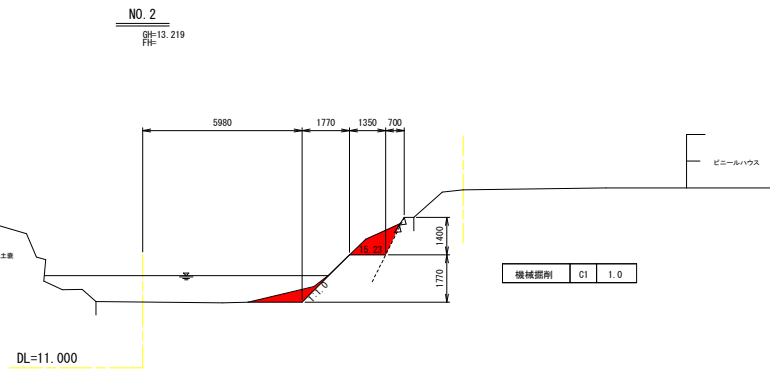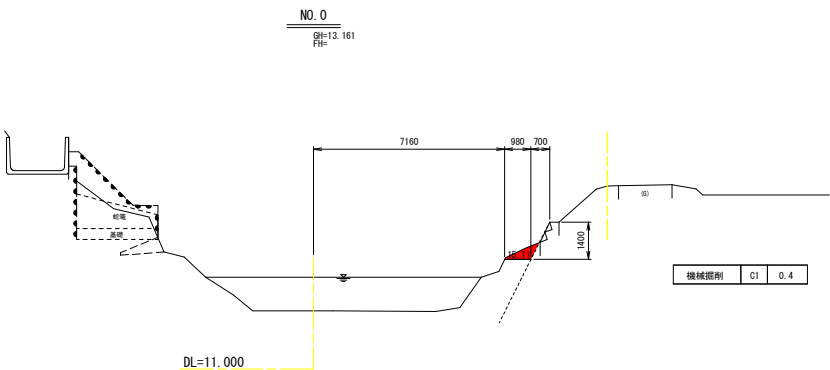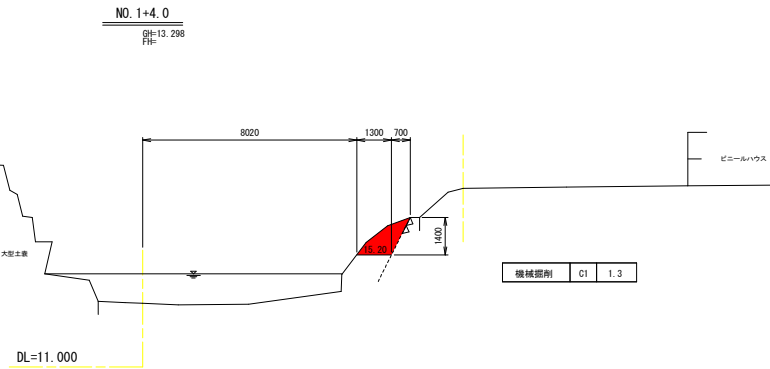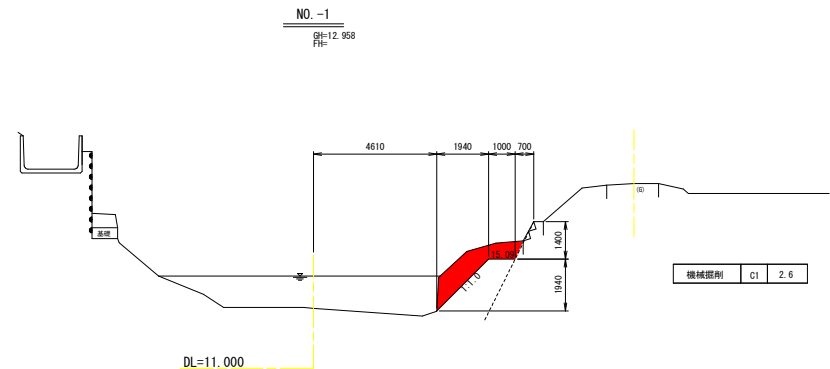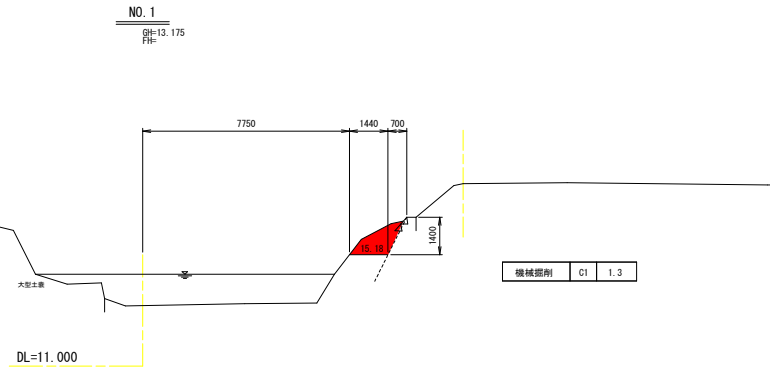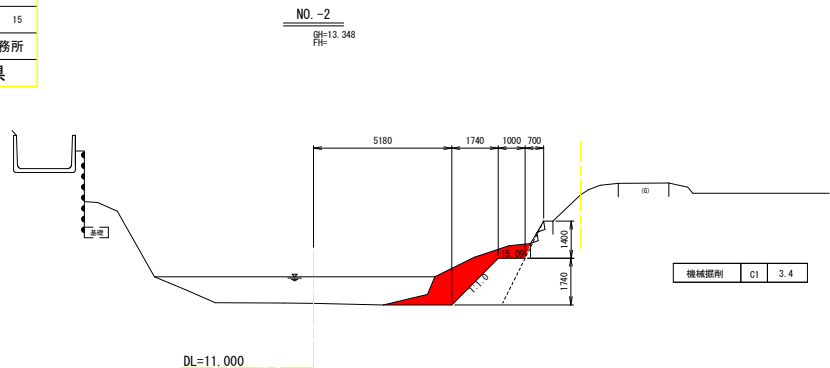


令和 8 年度 河川維持 工事	
工事番号	第 5748 号
路 線 名	金 木 川
施 行 所	五所川原市金木町喜良市 地内
河川掘削横断面図 (2/2)	縮尺 1 : 100
図面番号	17 葉中 16
青森県西北県土整備事務所	
青 森 県	

NO. 3～NO. 7


NO. 3
BH=13.835
FH=

NO. 6
BH=13.779
FH=

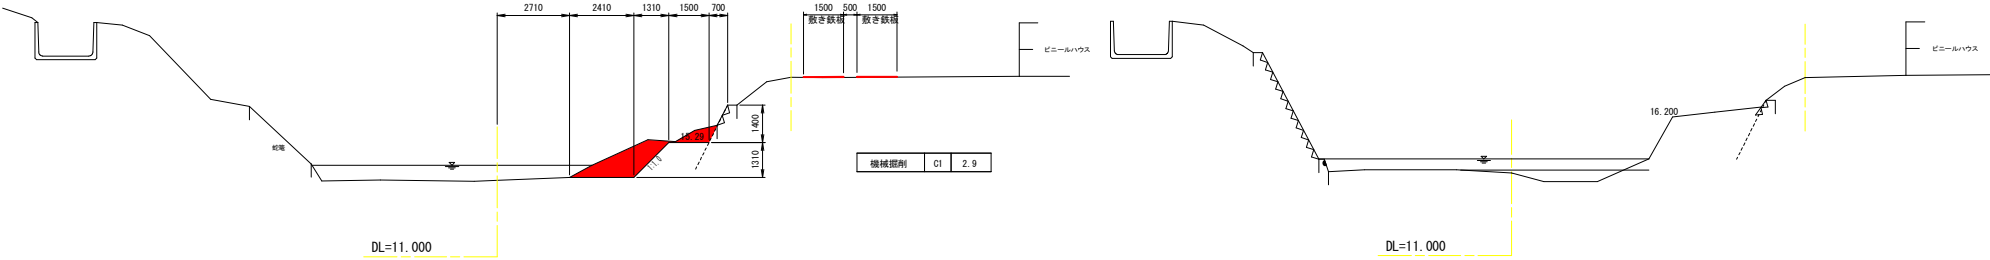


(NO. 4) NO. 4+0.8
BH=13.655
FH=

NO. 6+7.0
BH=14.031
FH=

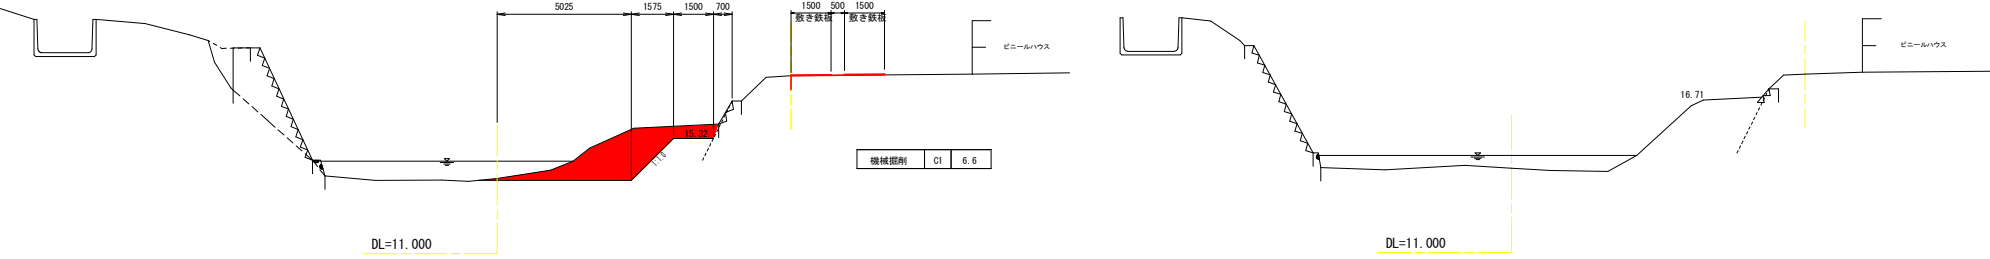


NO. 5
BH=13.688
FH=

NO. 7
BH=13.956
FH=

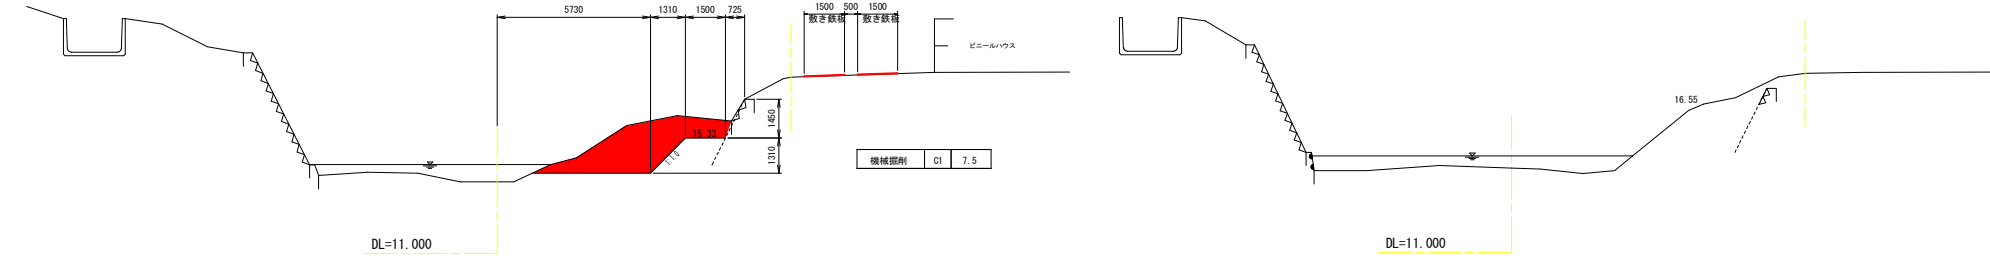


令和 8 年度 河川維持 工事	
工事番号	第 5748 号
路 線 名	金 木 川
施 行 所	玉所川原市金木町喜良市 地内
構造物撤去工 計画平面図	縮 尺 図 示
図面番号	17 箇中 17
青森県西北県土整備事務所	
青 森 県	

構造物撤去工計画平面図

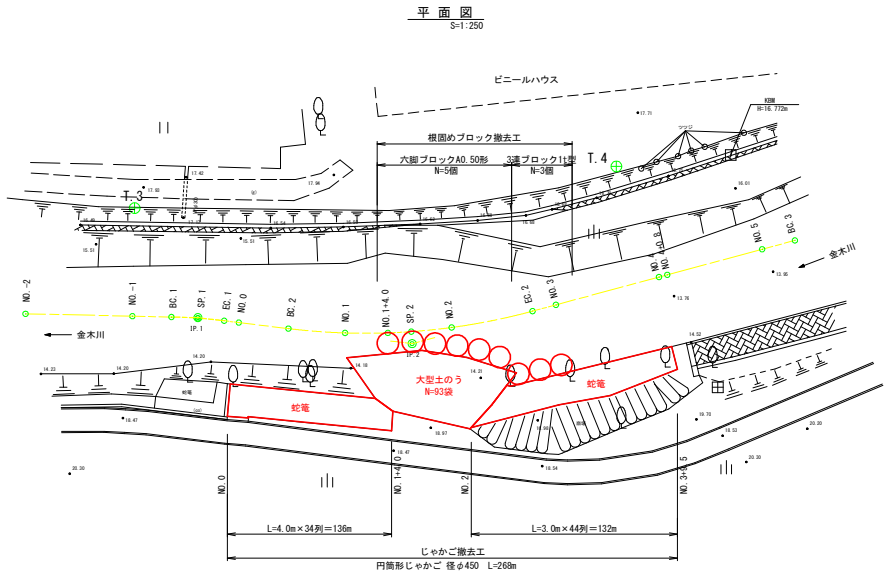


(1) 大型土のう
S=1/50

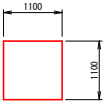

※大型土のう撤去に関する留意点
：既設大型土のうは、現状の状態で好ましくないため撤去時に破れる可能性がある。
よって、撤去工の数量としては目標できた数の概分算のみとする。

(2) じゃかご
S=1/25




円筒形じゃかご
径φ450

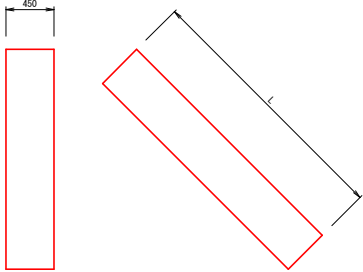

NO.0～NO.1+4.0区間 L=4.0m×34列＝136m
NO.2～NO.3+9.5区間 L=3.0m×44列＝132m
じゃかご撤去工 L=268m

※じゃかご撤去に関する留意点
・上記数量は測量図面及び現地調査時の目標によるものであるため、
撤去作業時に変更が必要な際は監督員と協議をする事。





(3) 3連ブロック1t型
S=1/25

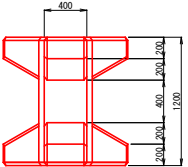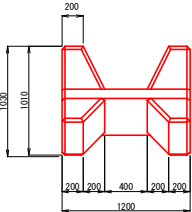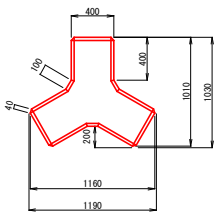

規 格	質 量 (t)	コンクリート 体積 (m ³)
1t型	1.04	0.454

※既設根固めブロック撤去に関する留意点
・計上数量は測量図面及び現地調査時の目標によるものであるため、
撤去作業時に変更が必要な際は監督員と協議をする事。

(4) 六脚ブロックA0.50形
S=1/25

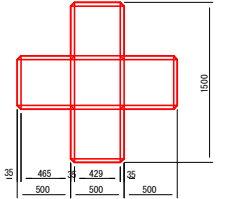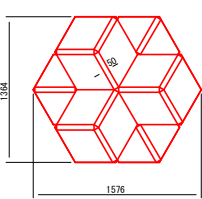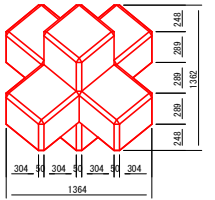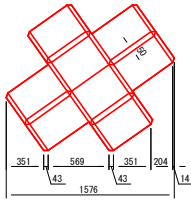

規 格	質 量 (t)	コンクリート 体積 (m ³)
A0.50形	1.976	0.859