



令和8年度 道路災害防除 設計・観測 業務委託	
業務番号	緑 第 616-2 号
路線名 河 川	岩崎西目屋弘前線
業務 箇所	中津軽郡西目屋村大字砂子瀬 地内
位置図	縮尺 ー
図面番号	2 葉中 1
中南県土整備事務所	
青 森 県	

位置図

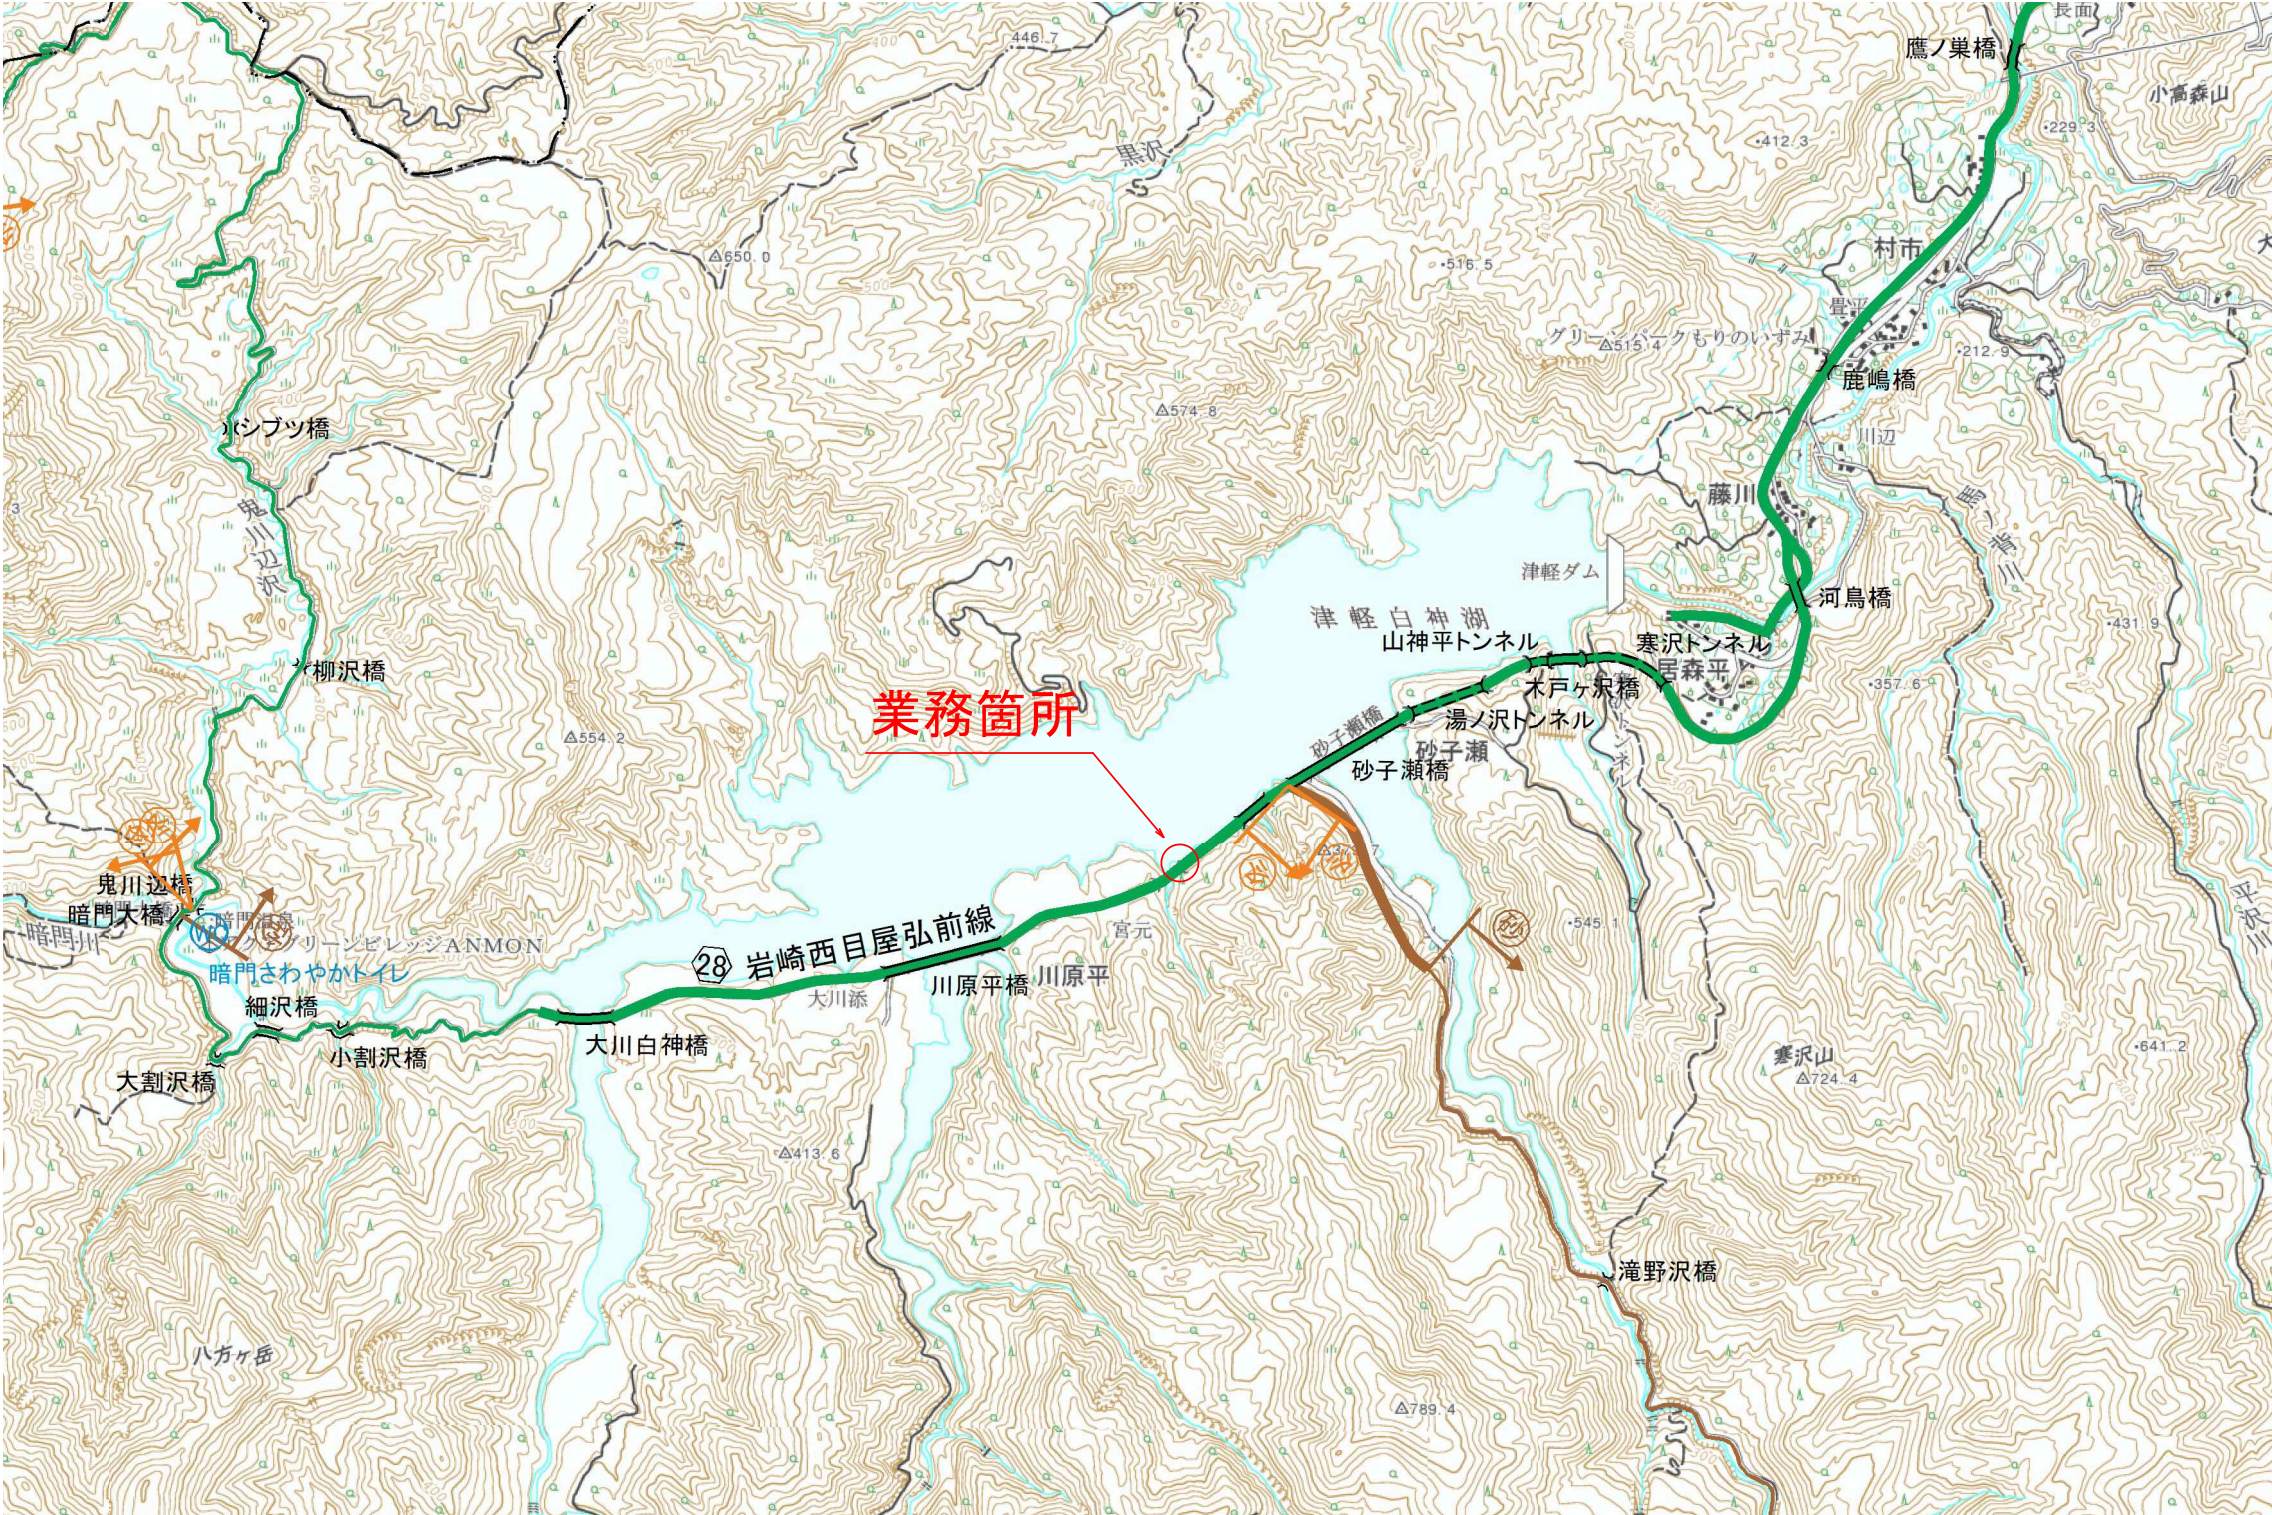

令和8年度 道路災害防除 設計・観測 業務委託	
業務番号	線 第 616-2 号
路線名 河 川	岩 崎 西 目 屋 弘 前 線
調査 箇所	中津軽郡西目屋村大字砂子瀬
平面図	縮尺 1:500
図面番号	2 葉 中 2
中南県土整備事務所	
青 森 県	

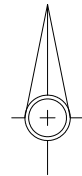