


令和		年度		工事	
工事番号		第		号	
路線名 路川		国 道 101 号			
施工所 施箇		西津軽郡深浦町 大字追良瀬地内			
平面図 (1)			縮尺 S=1:500		
図面番号		葉中			
西北地域県民局		地域整備部			
鯉ヶ沢道路河川事業所					
青		森		県	

平面図 (1)


S=1:500

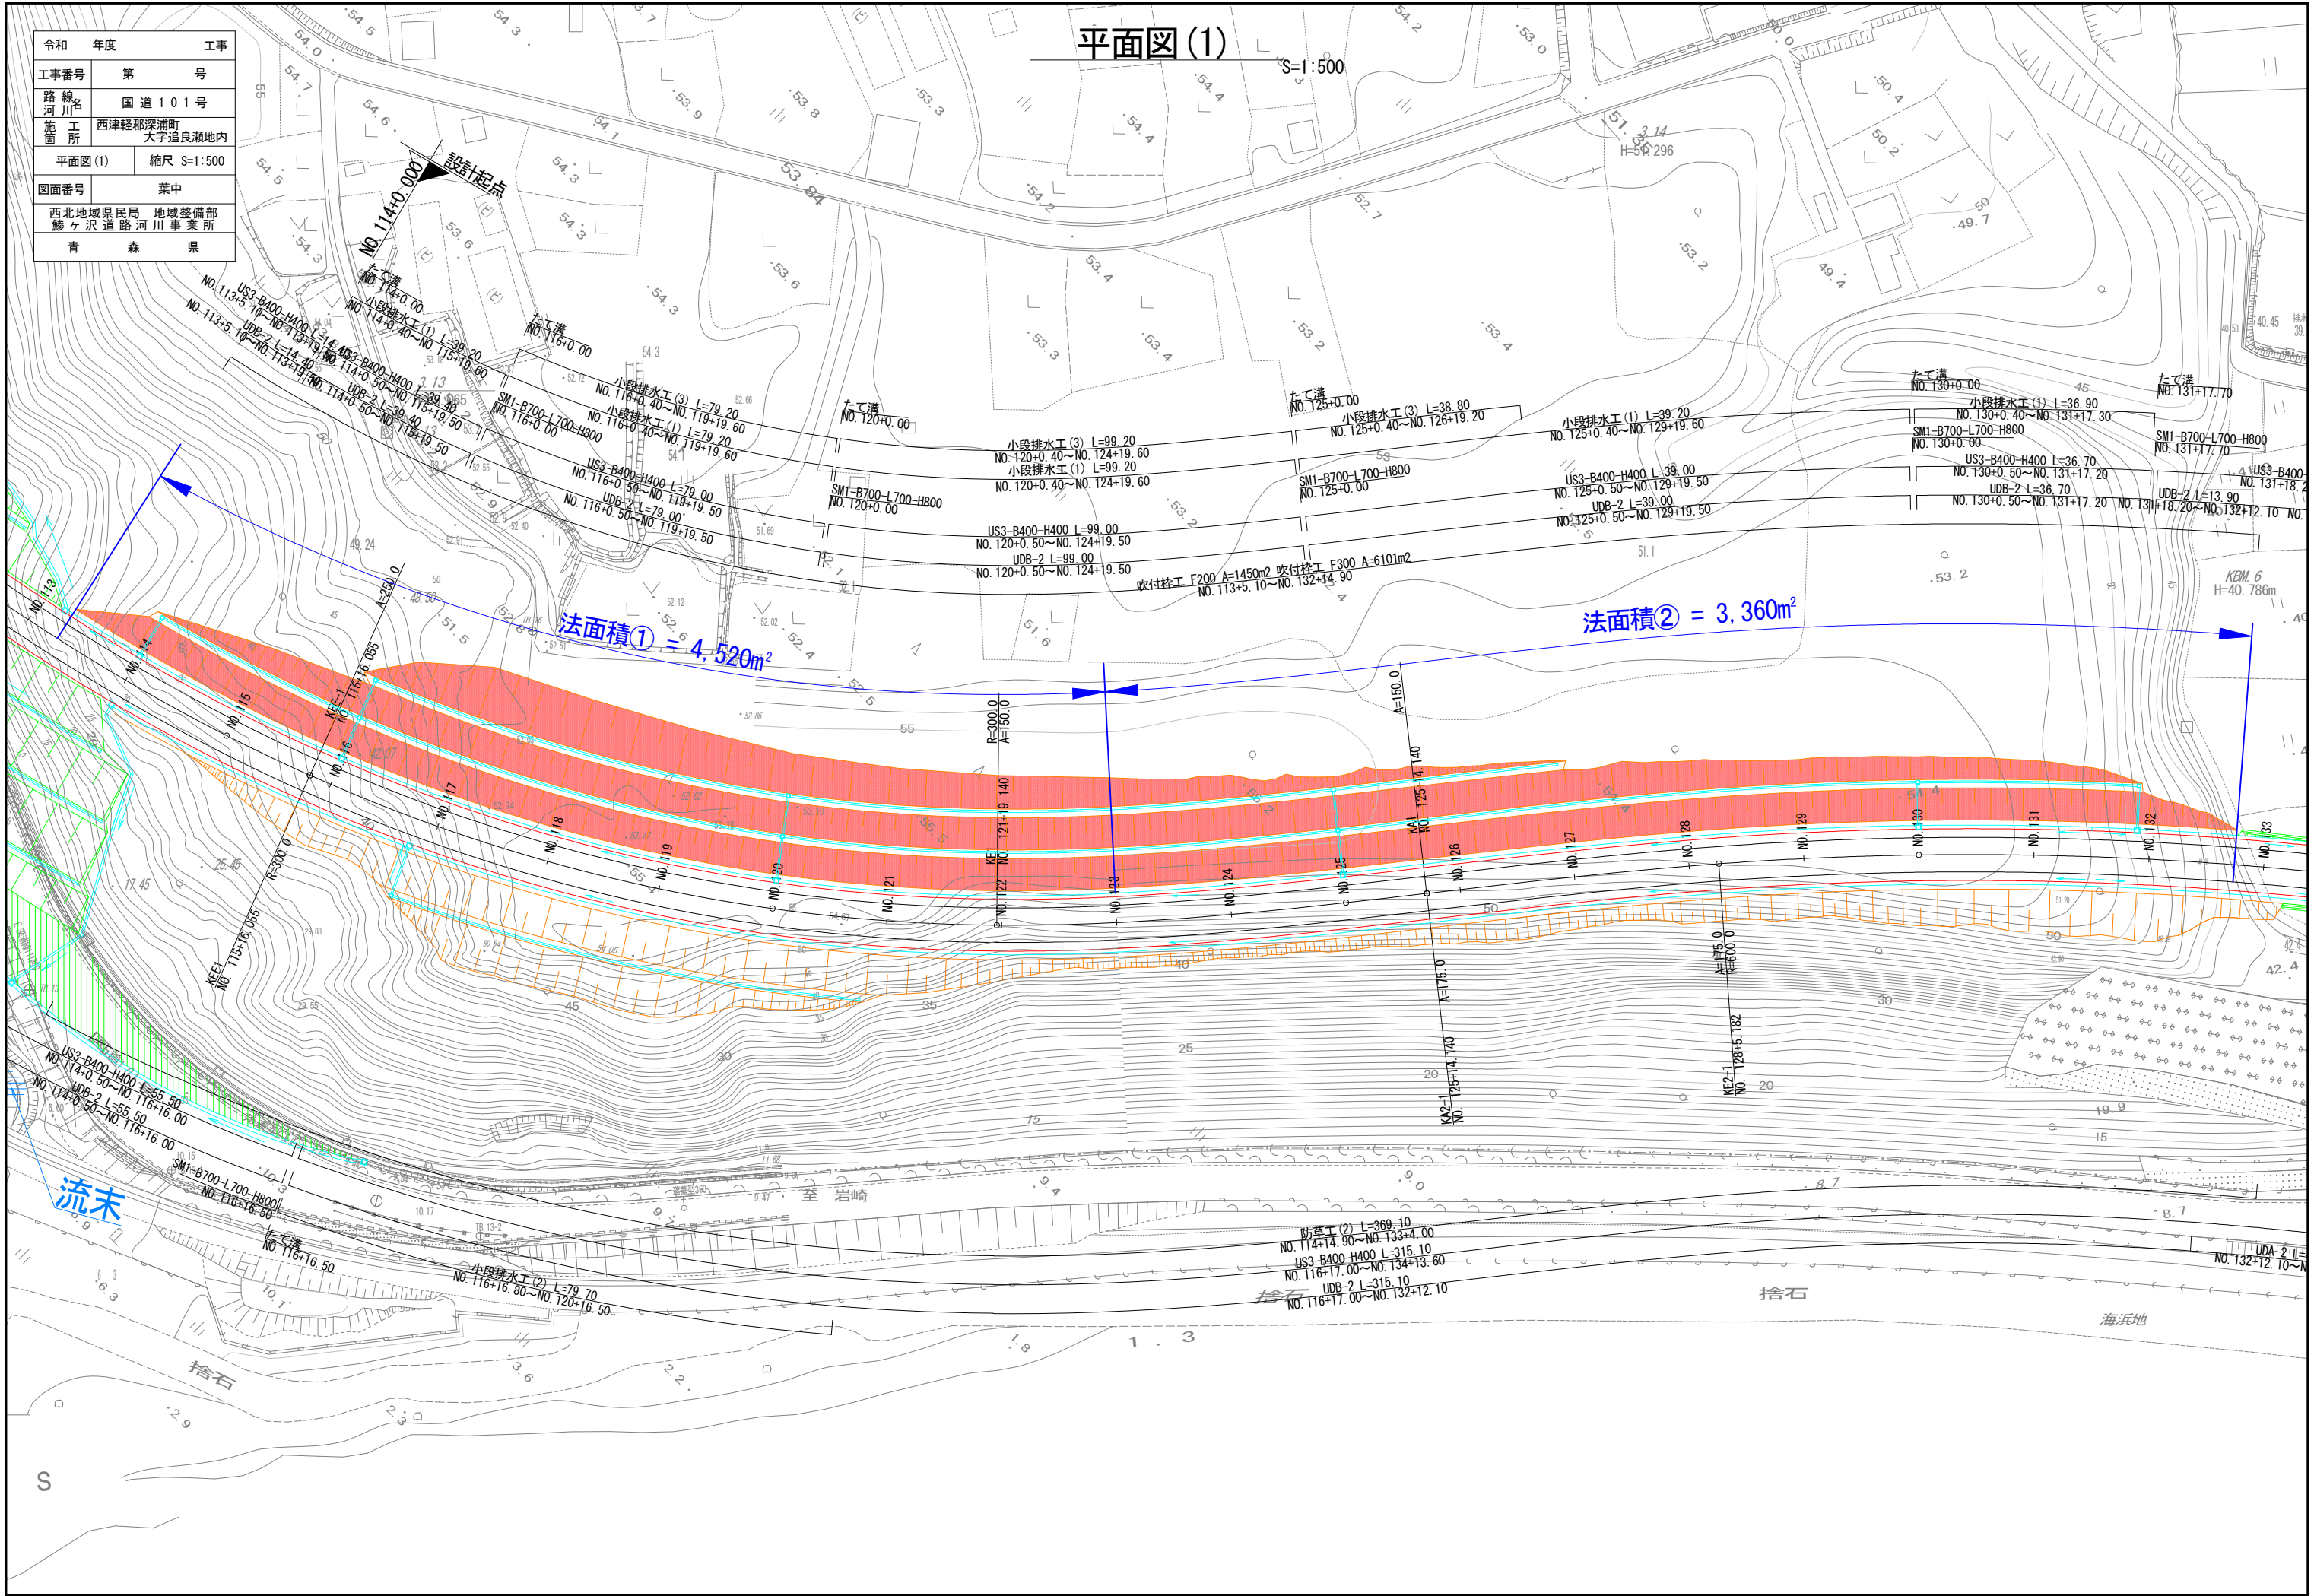

令和	年度	工事
工事番号	第	号
路線名 河川名 施設 工所	国道101号 西津軽郡深浦町 大字追良瀬地内	
平面図(2)		縮尺 S=1:500
図面番号	葉中	
西北地域農林局 地域整備部 鯉ヶ沢道路河川事業所		
青	森	県

平面图 (2)

S=1 : 500

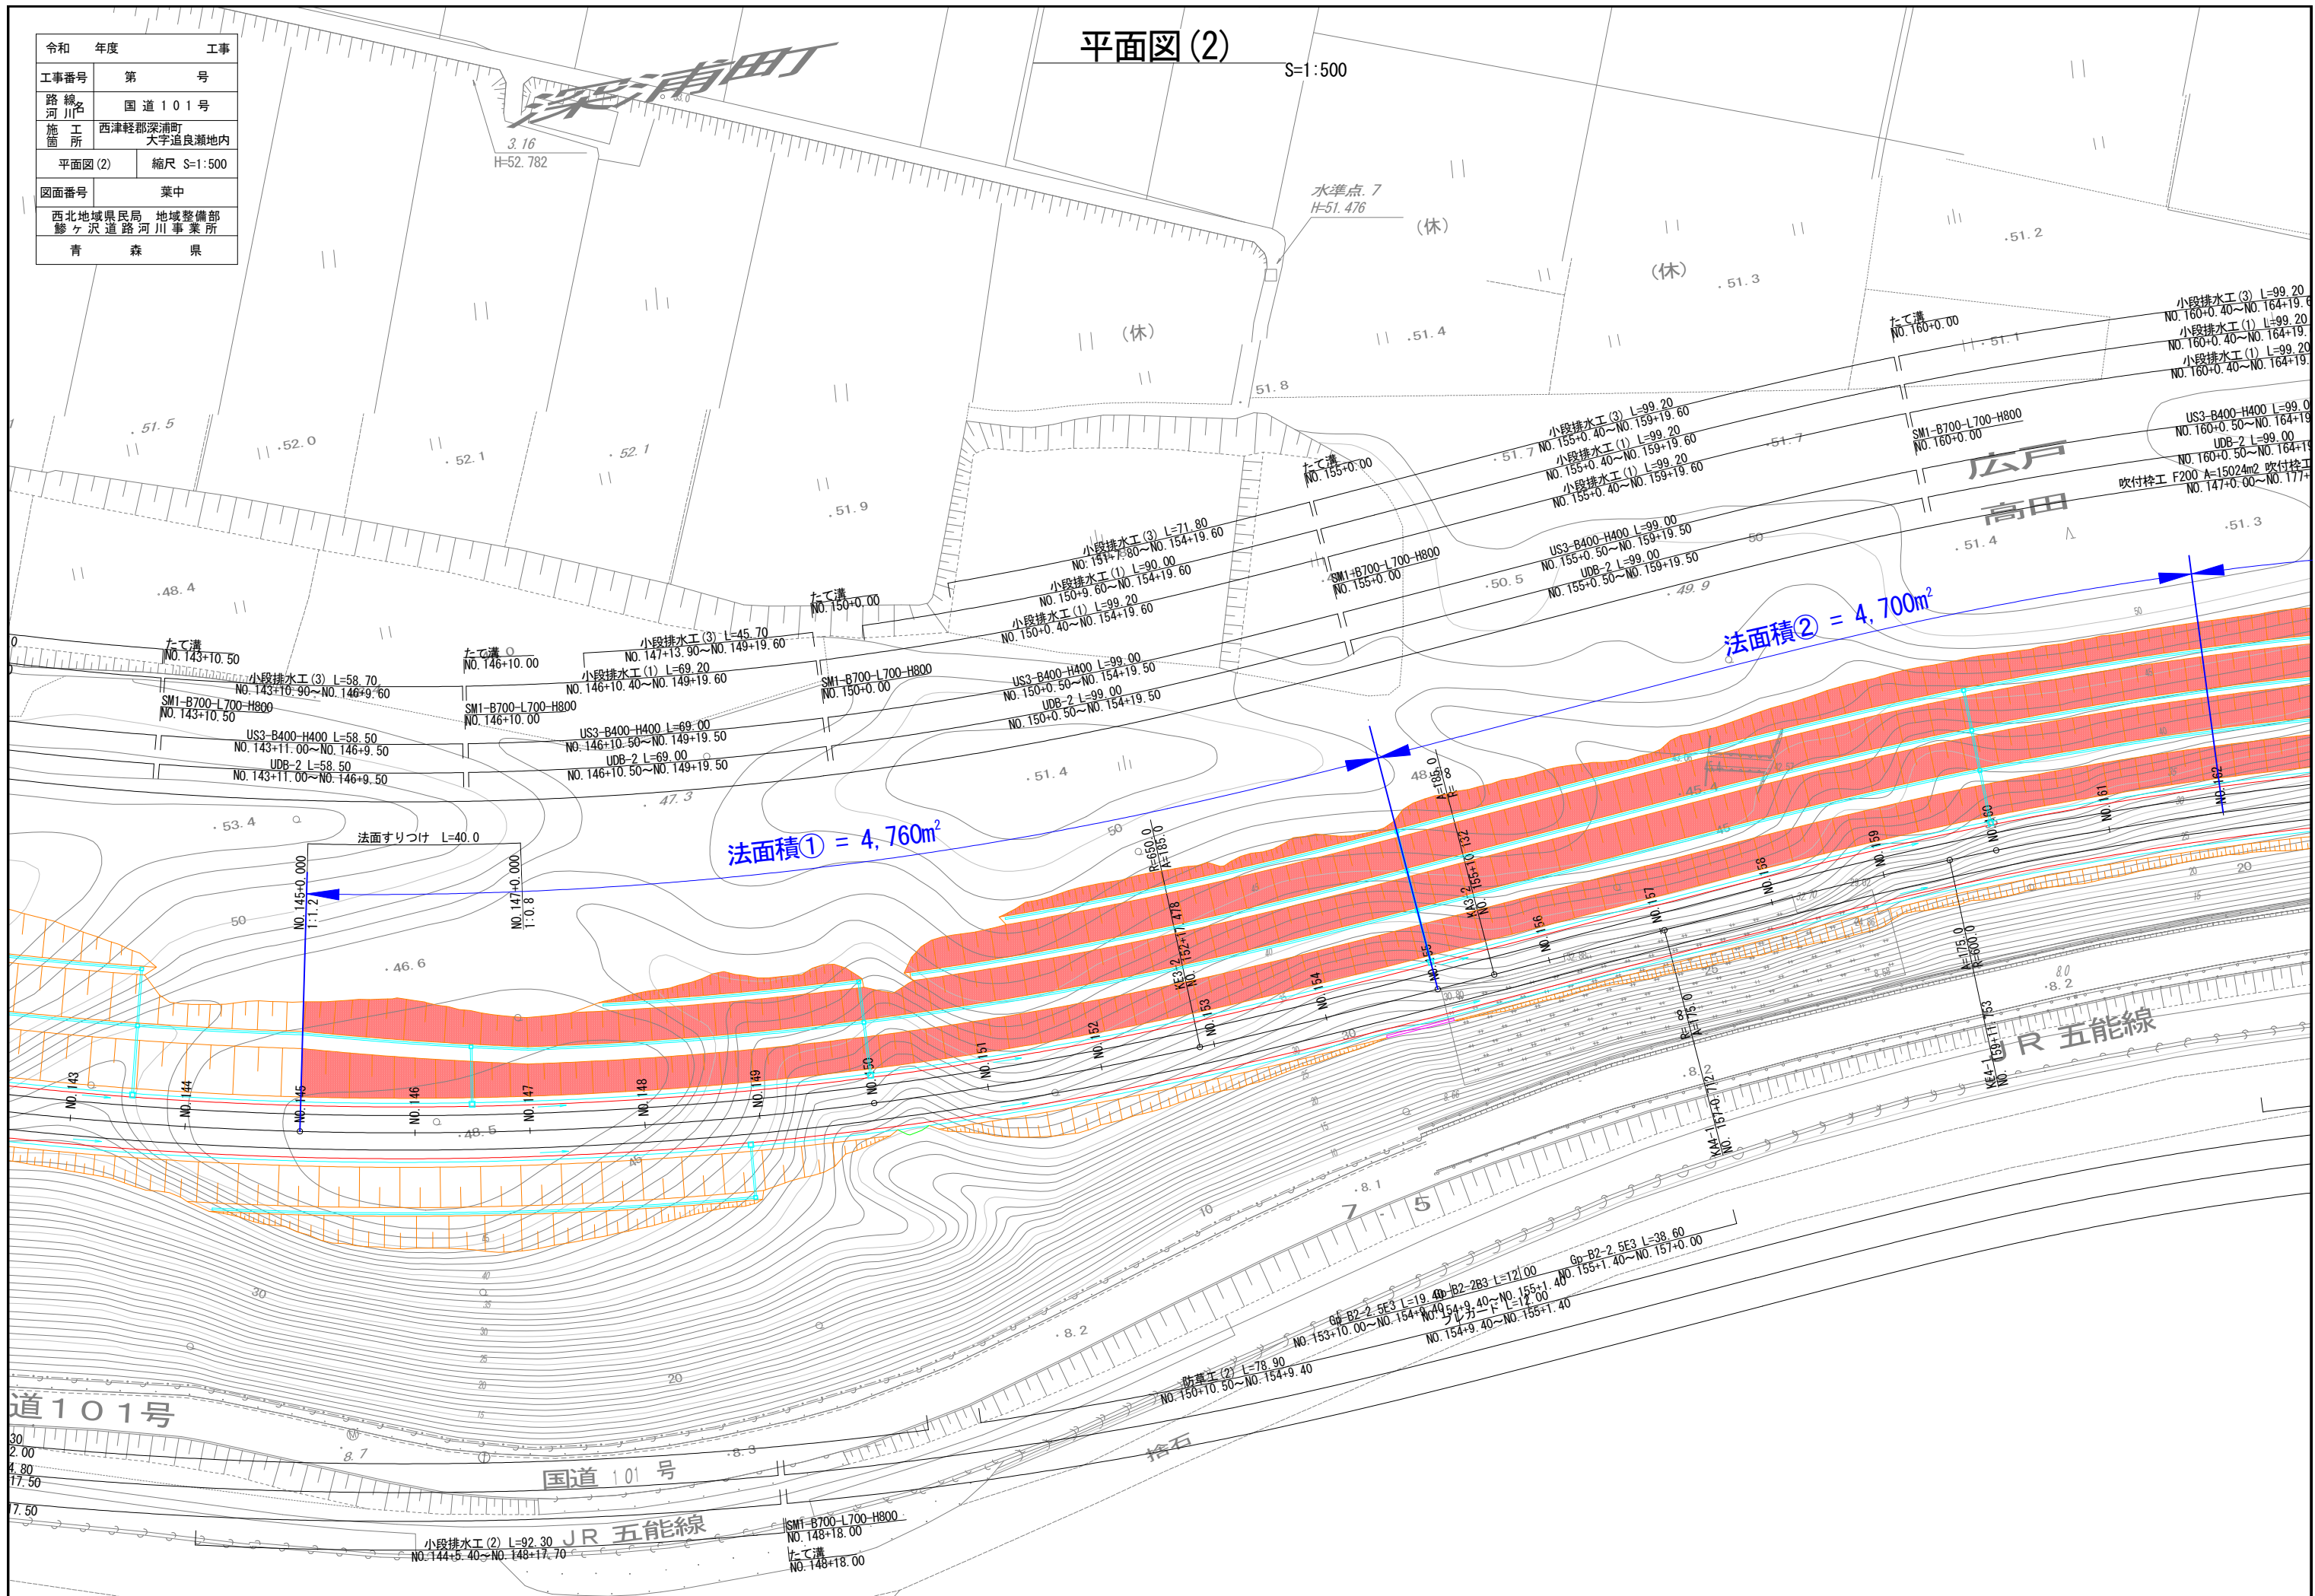

[illegible]