





断面図 S=130

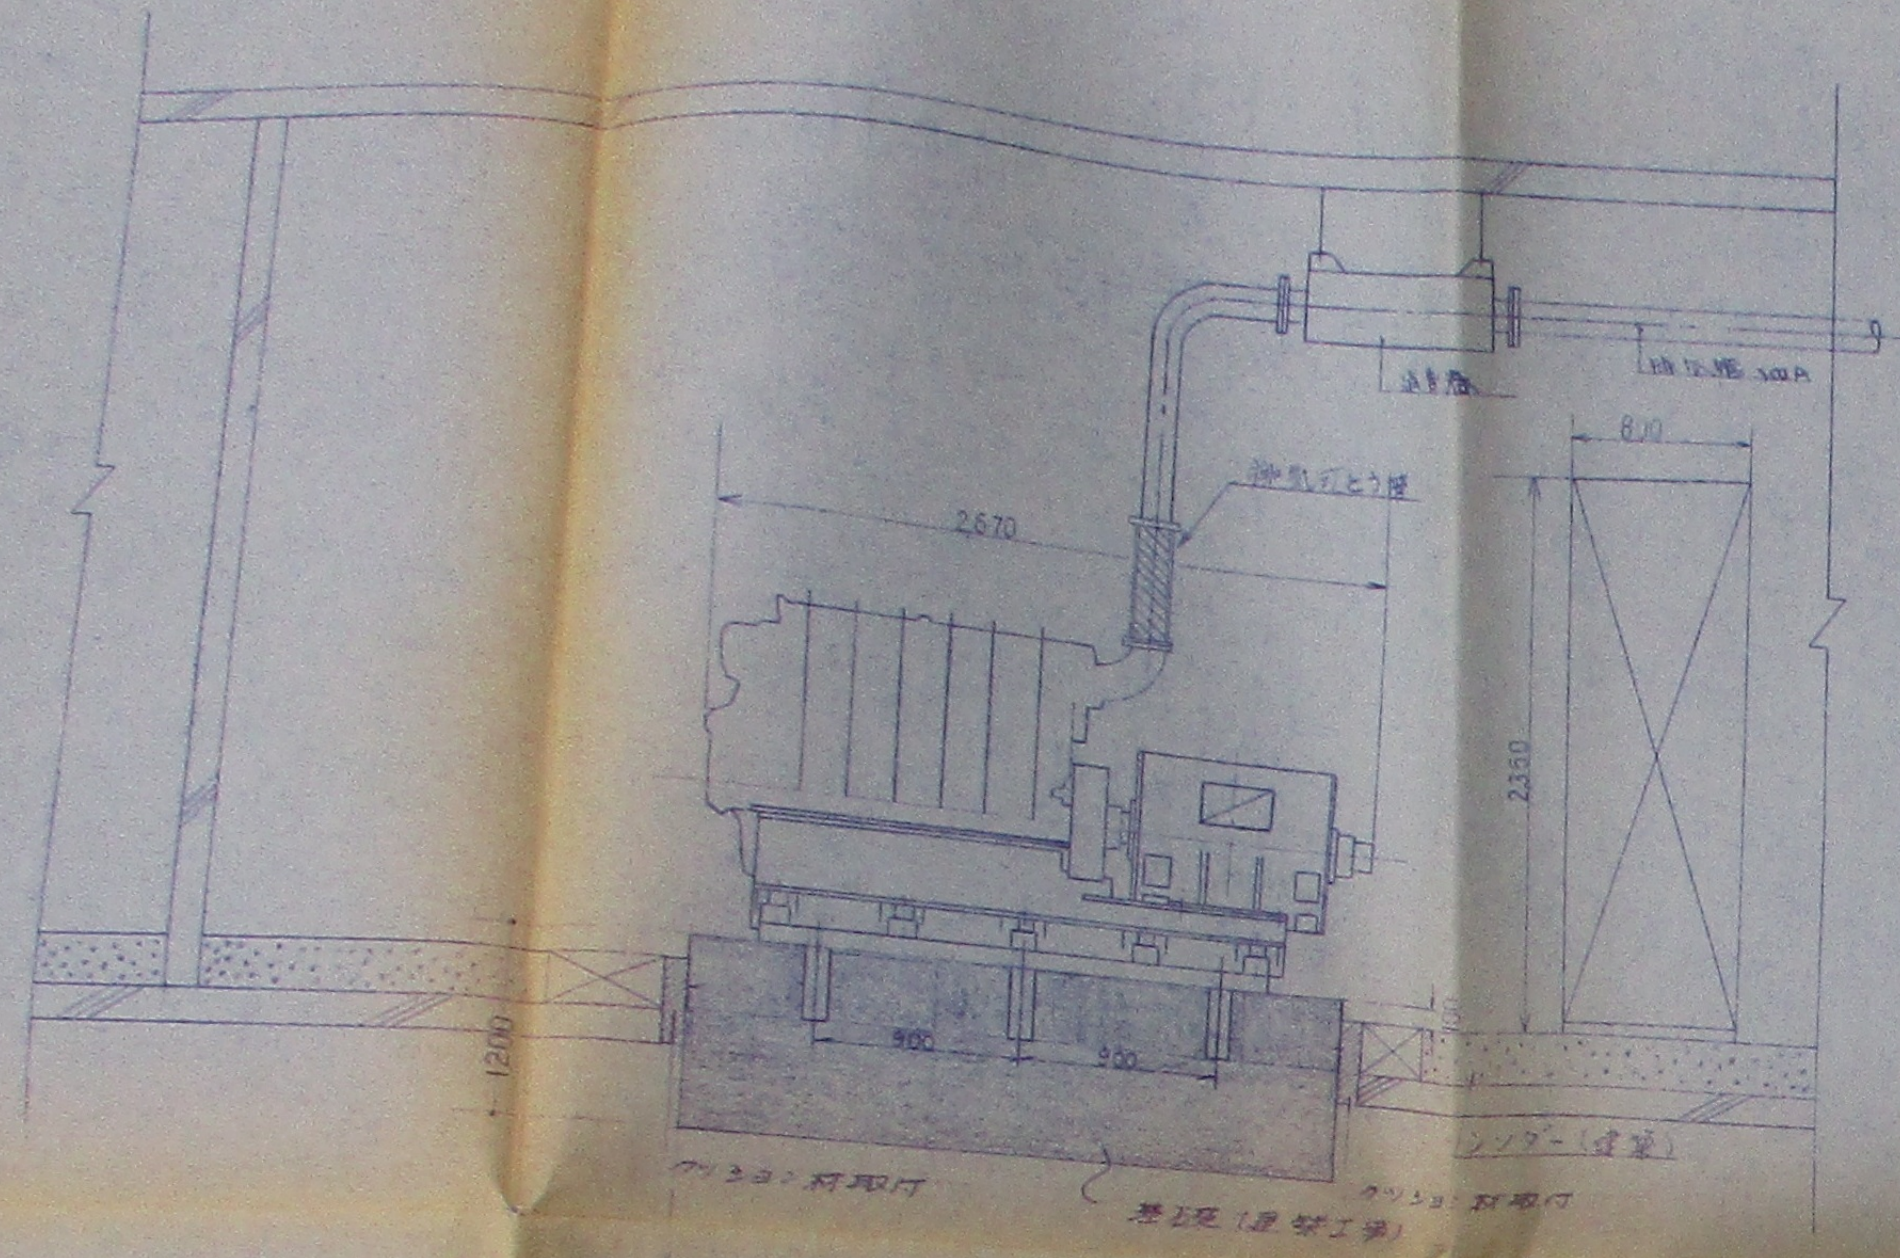



断面図 S=130

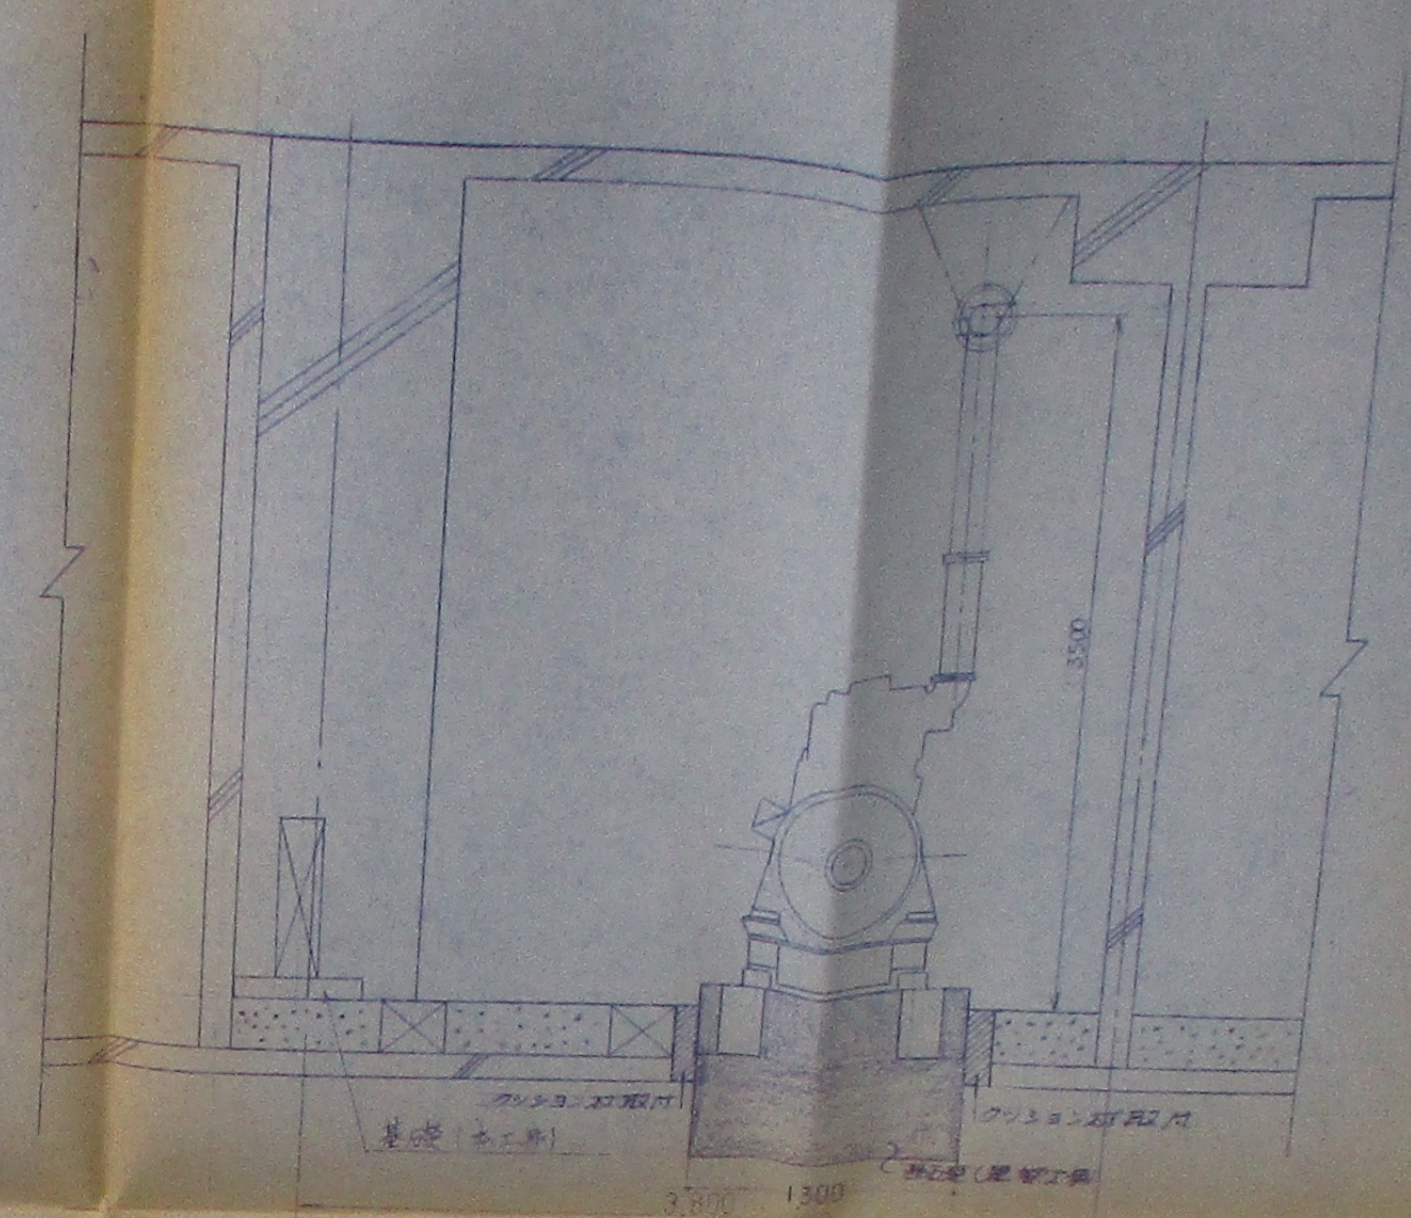

仕様仕様

型式	立形単相 4極12V
出力	150.55以上
発電数	6 発電
回転速度	1500 RPM
燃料方式	圧縮空気 100% 自動
冷却方式	A 冷却
重量	90 kg
寸法	900 x 1800 x 3500

平面図

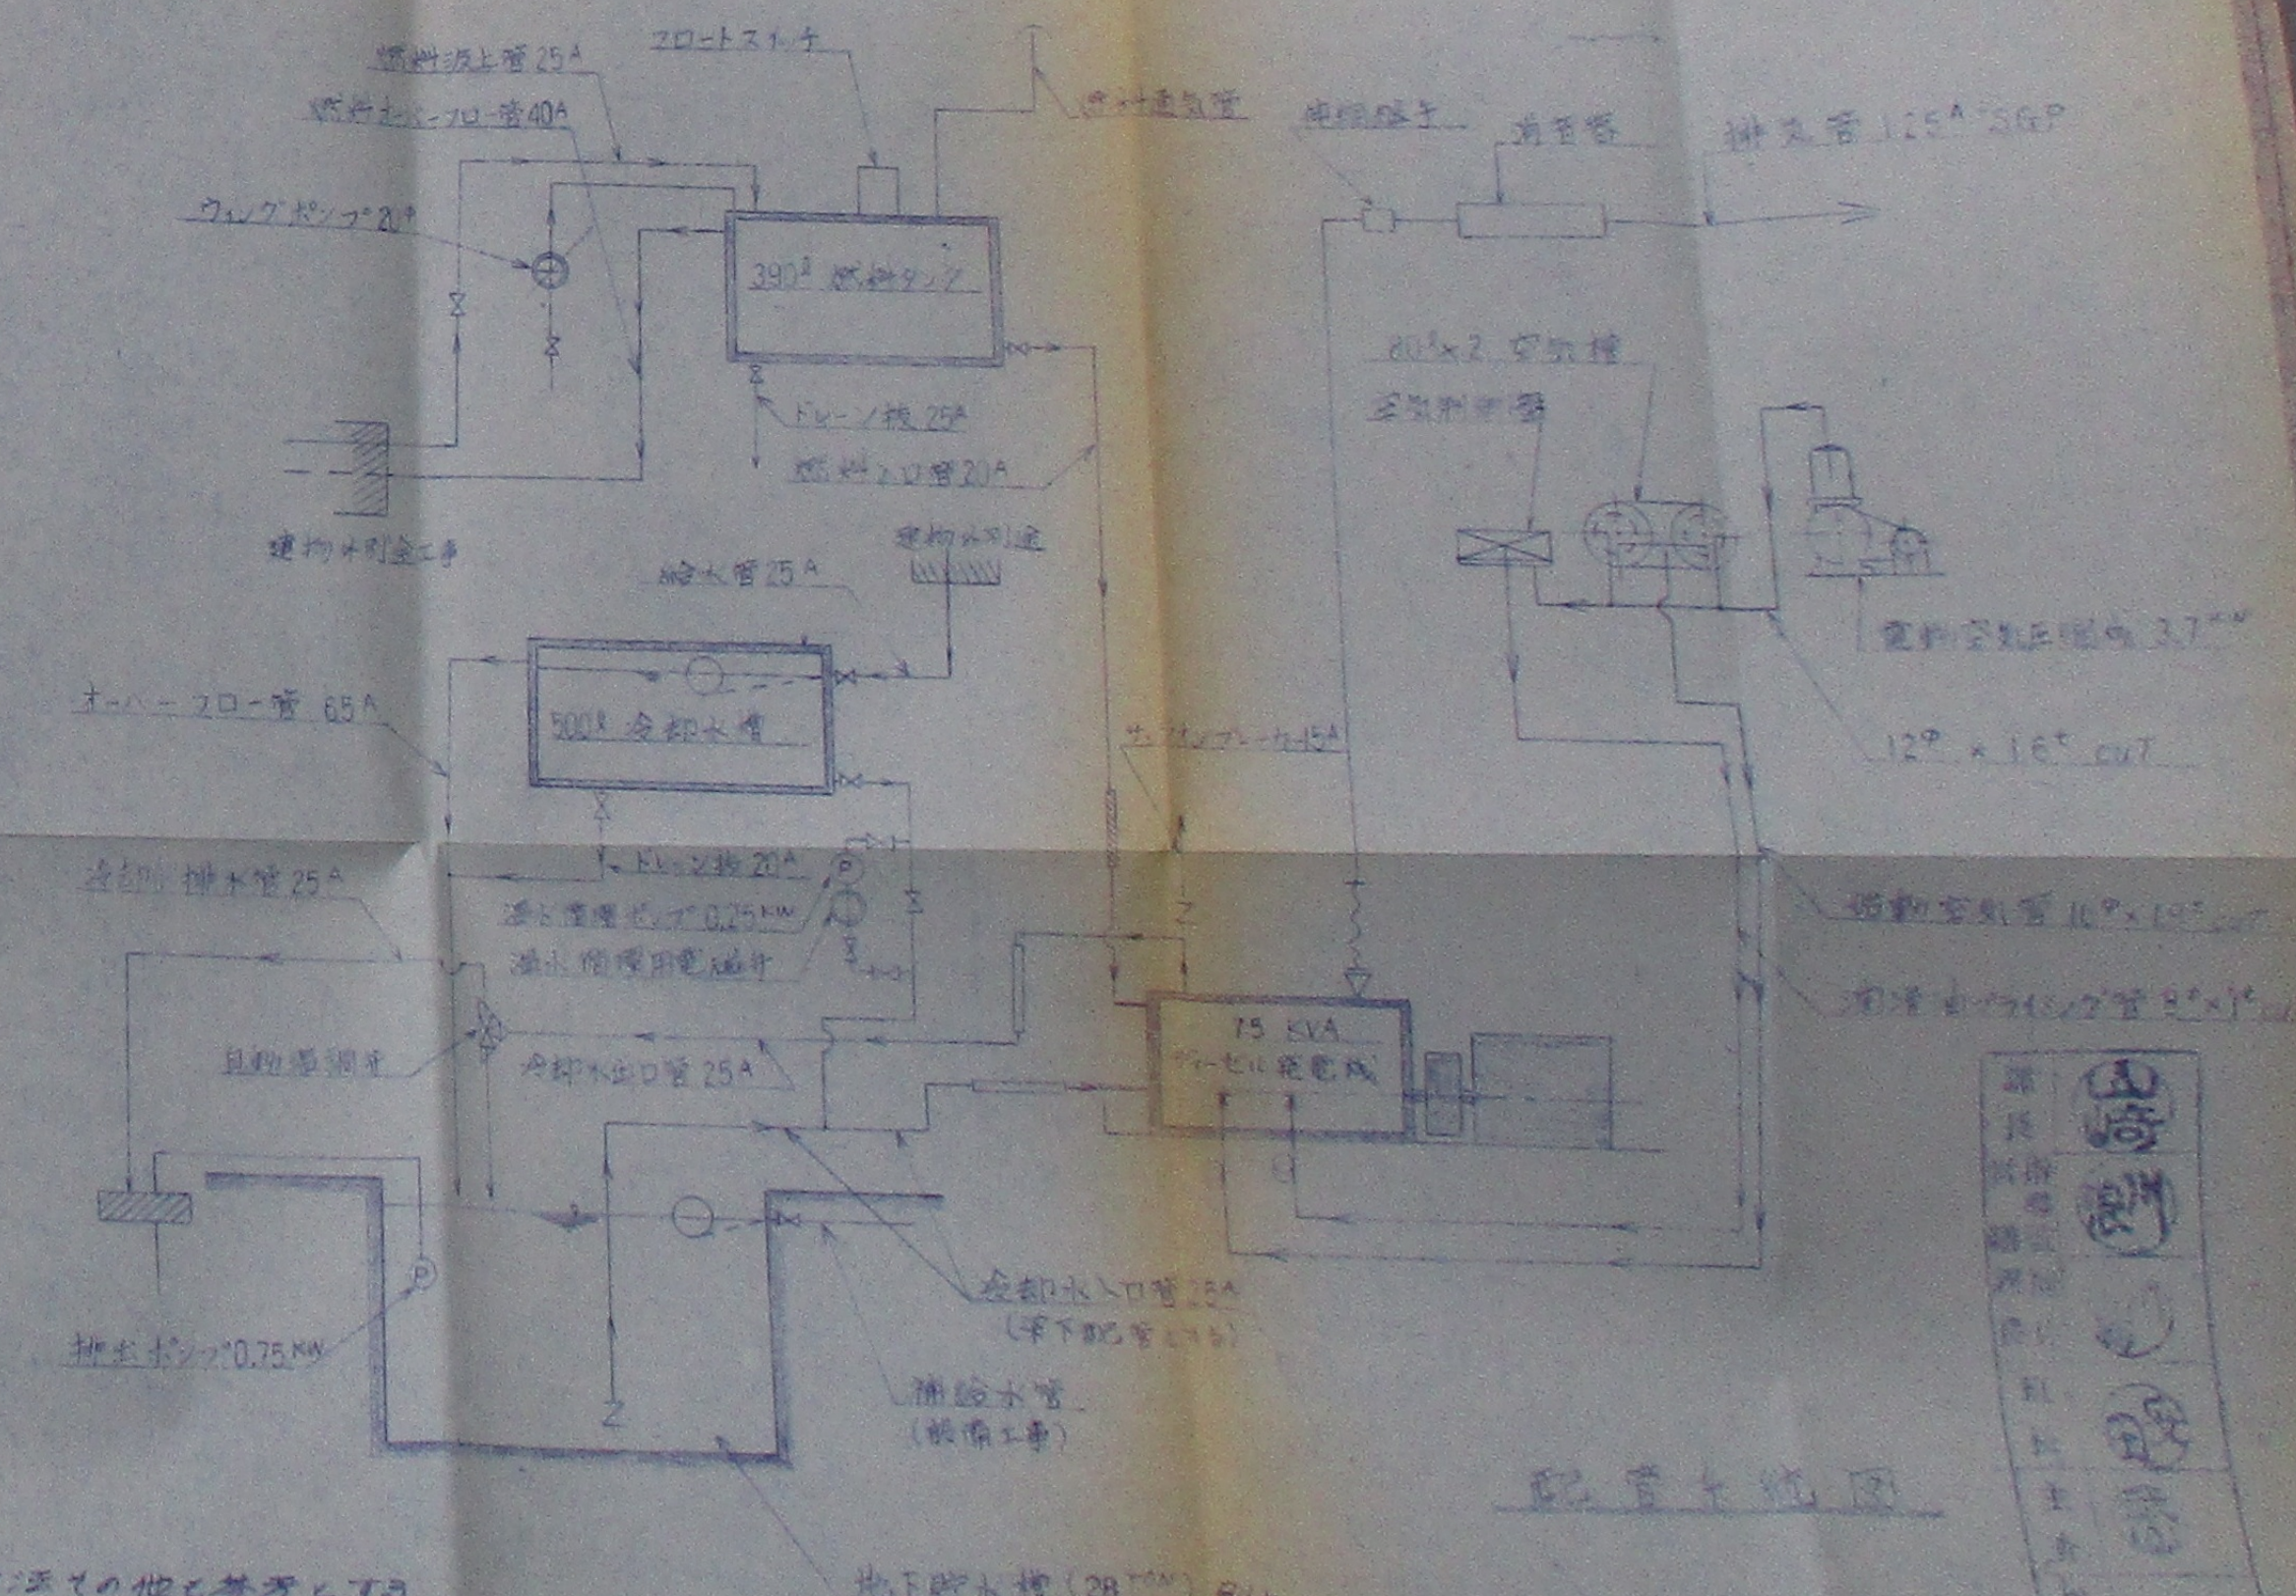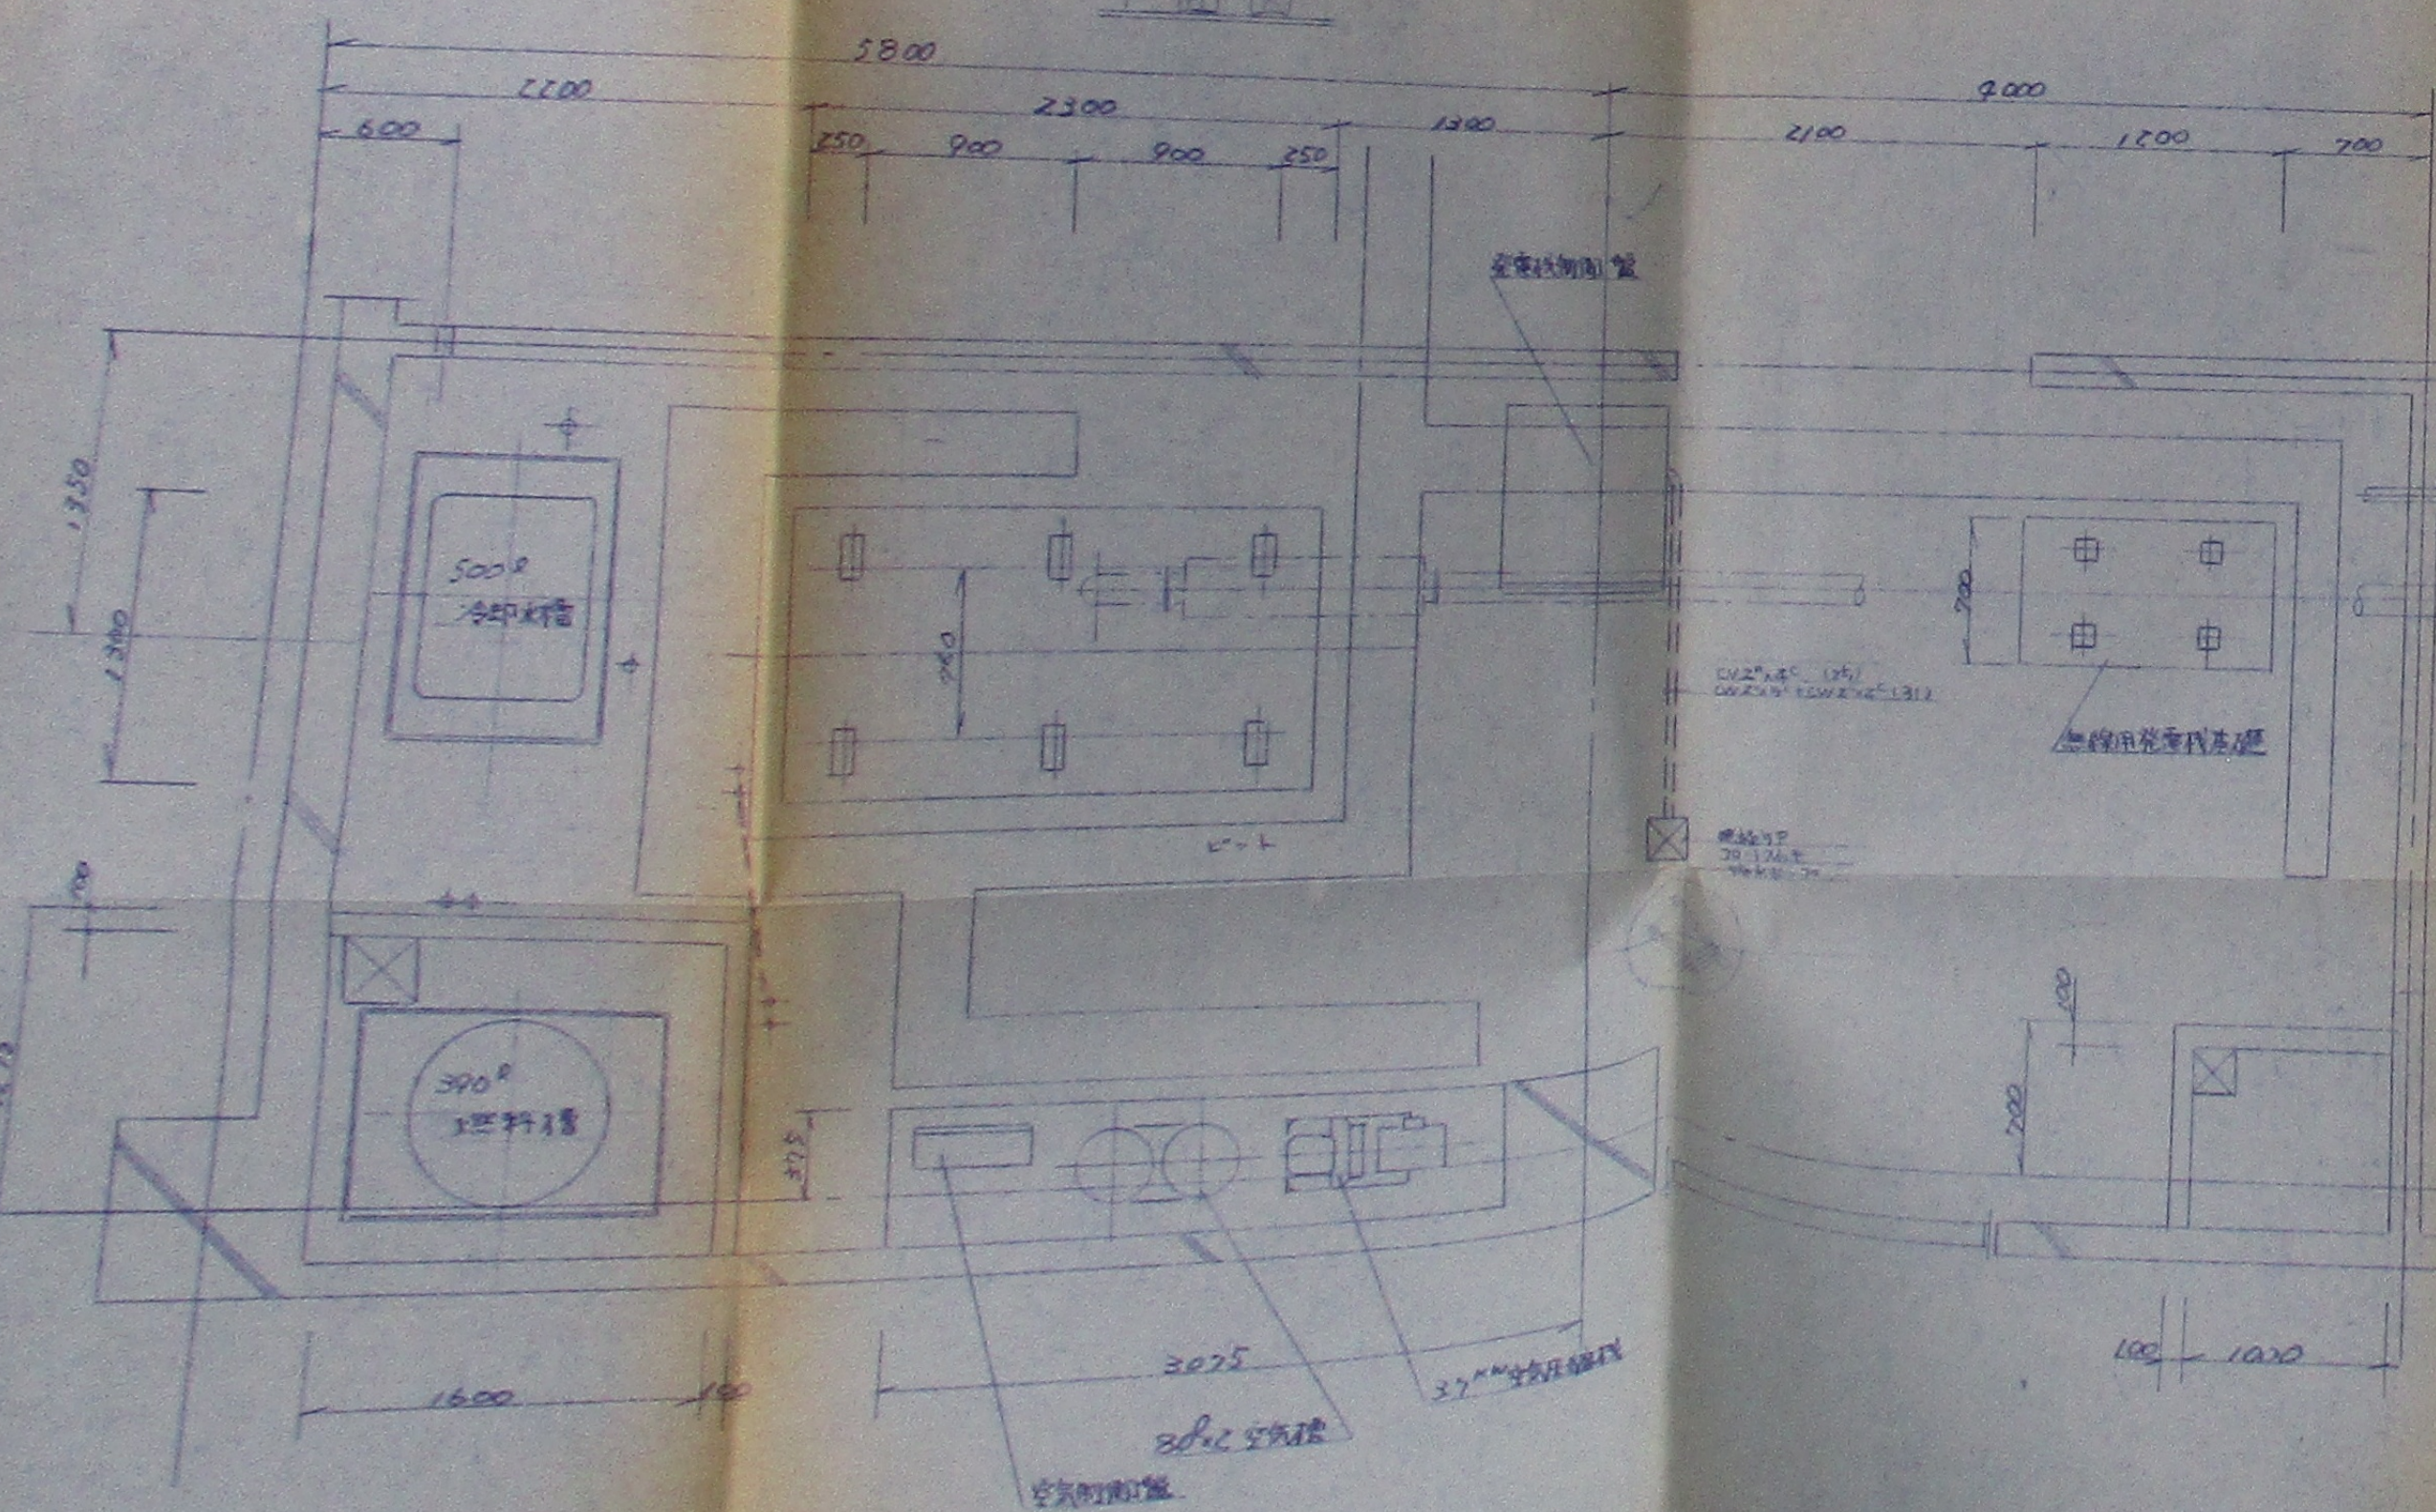

配置仕図

図) 本図に依り寸法その他を参考とす

整理番号

株式会社 岡設計

承認 調査 設計

設計年月日 全葉

No. 205

工事名 十和田合同庁舎新築

図面名称 非常用発電機 設備図

Scale 1/1














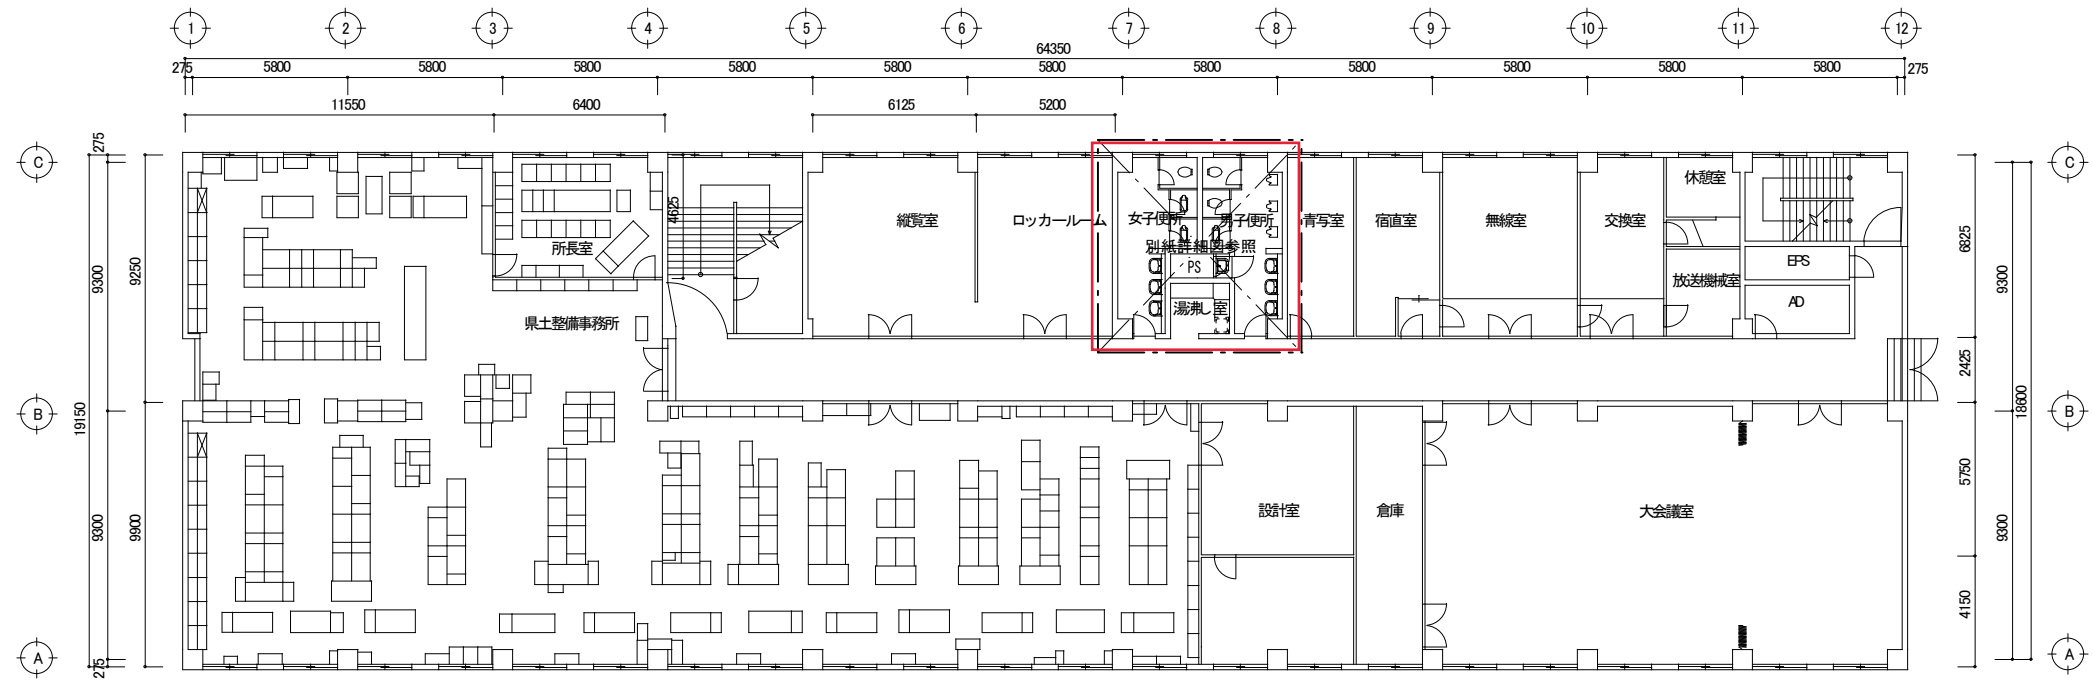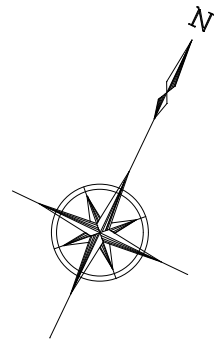

3 階平面図 S=1:200

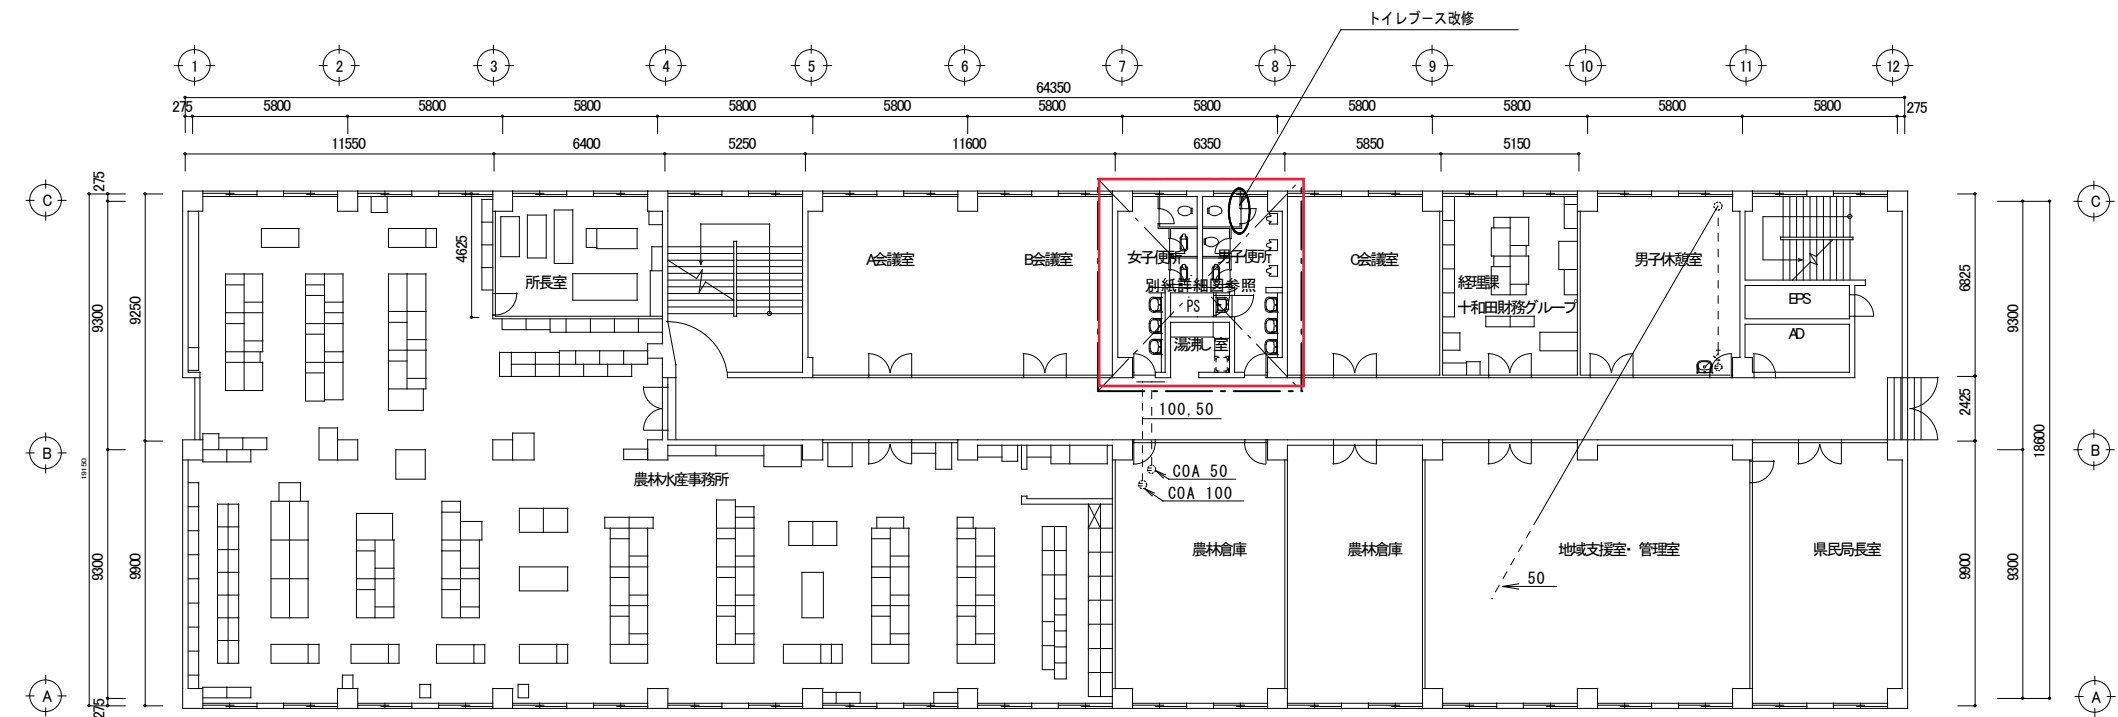


2 階平面図 S=1:200




トイレ

1 2 3 4 5 6 7 8 9 10 11


7 8

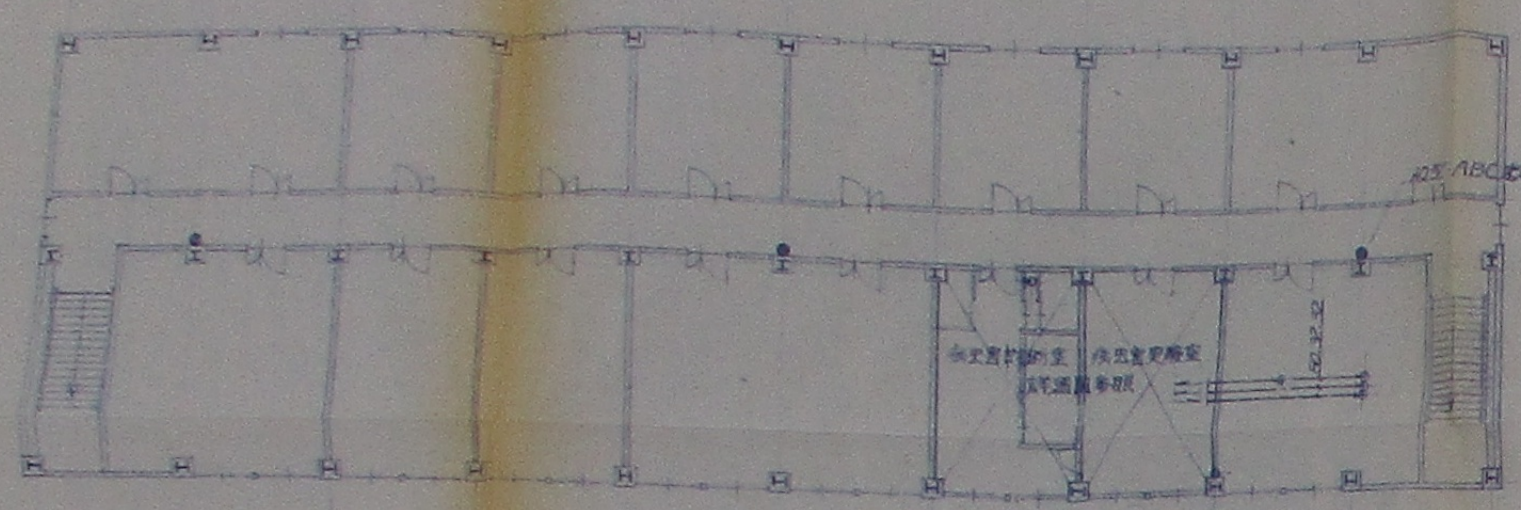


2 階平面図 縮尺 1/200

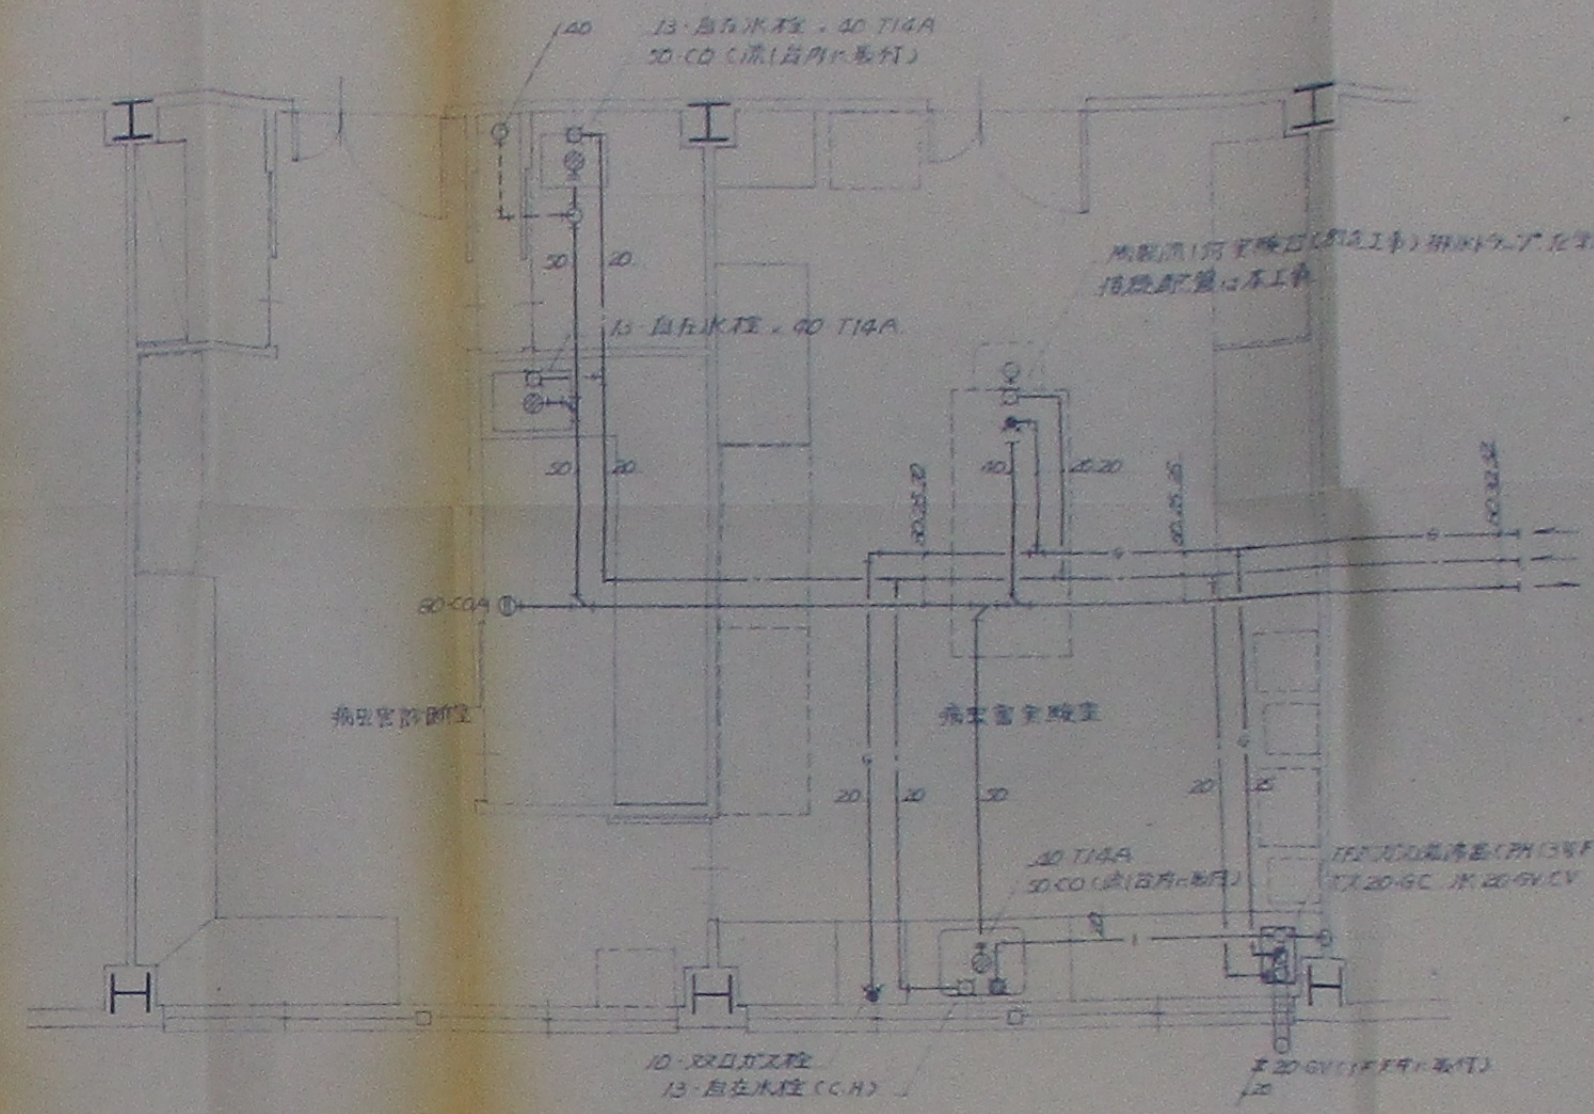

2 階トイレ配管詳細図 縮尺 1/50

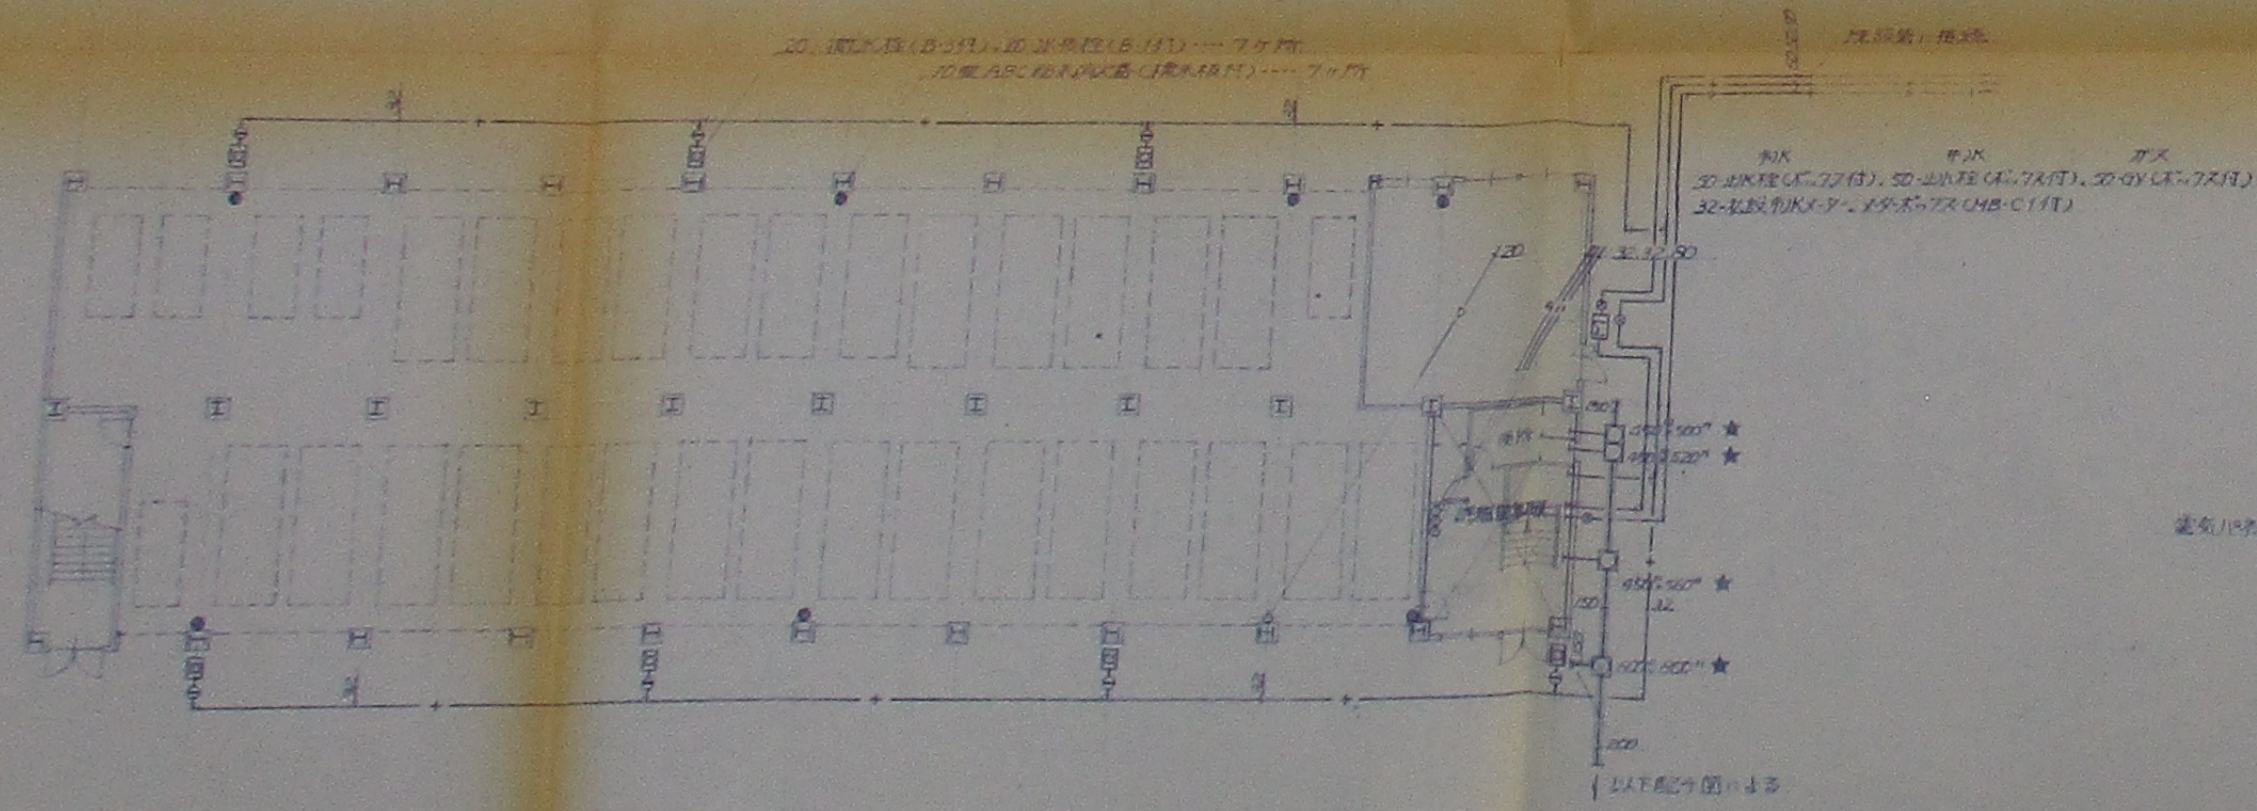

1 階平面図 縮尺 1/200

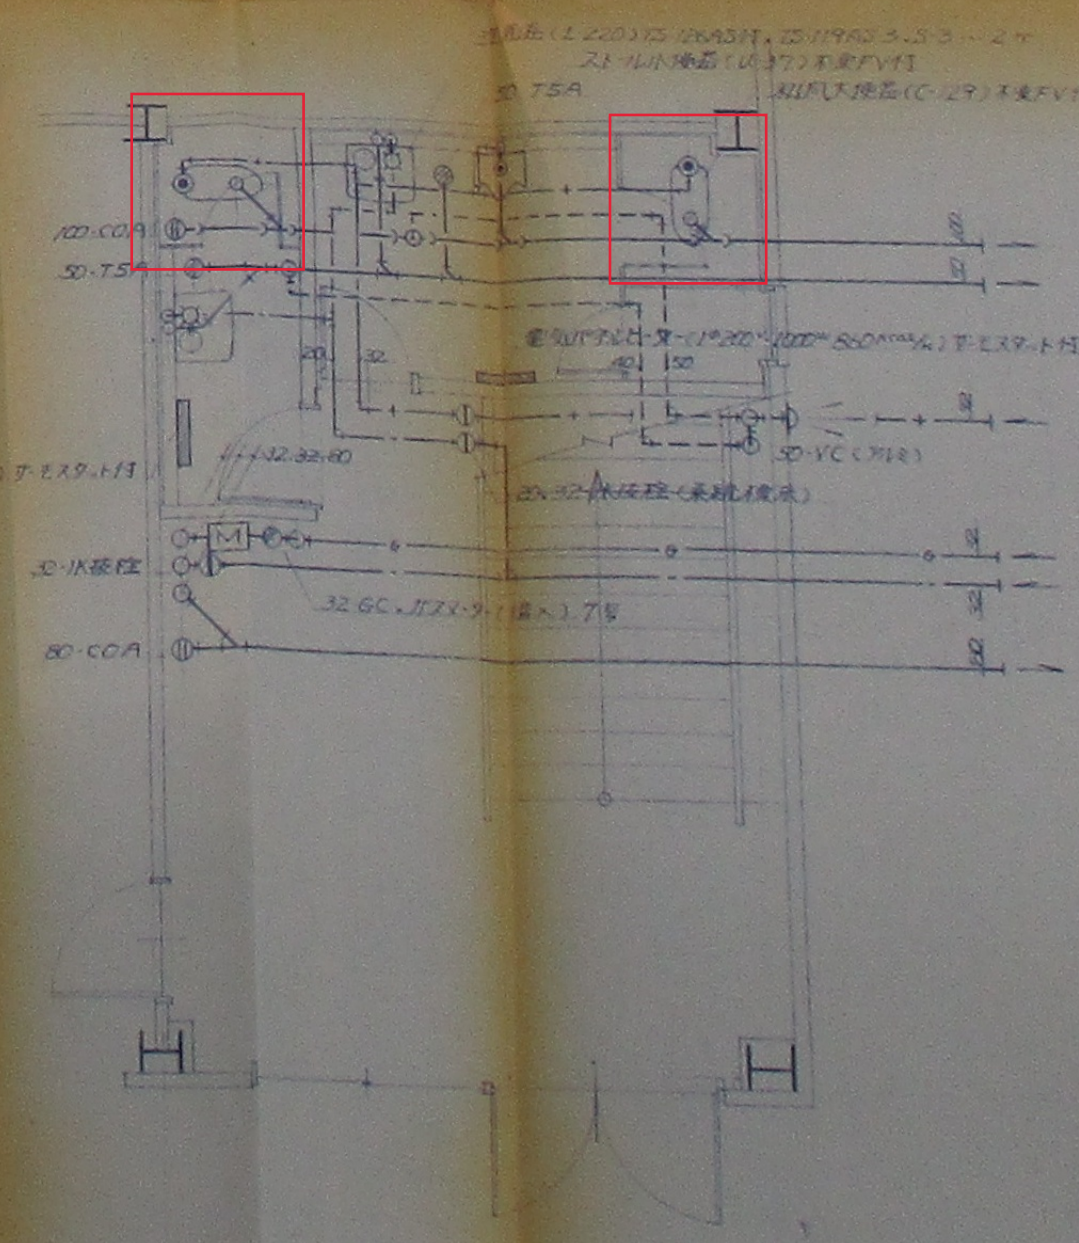

1 階トイレ配管詳細図 縮尺 1/50

整理番号  
東京本社 03 (356) 7281 (代)  
札幌支店 011 (241) 4825  
青森支店 0177 (22) 7932  
仙台支店 0222 (73) 7531  
名古屋支店 052 (962) 2746  
福岡支店 092 (952) 2251

株式会社 岡設計  
東京都知事登録109号

承認 調査 設計  
設計年月日 55.2  
全業 4

No. 304  
工事名 十和田合同庁舎軽車両庫  
新築給排水衛生