

令和8年度 県営中畑揚水機場地区広域農業用適正管理対策事業
中畑揚水機場広域適正第2号工事
添付図面

番号	図面の名称	葉数	備考
1	位置図	1	
2	計画平面図	1	機場撤去
3	立面図・断面図	1	機場撤去
4	仮設足場計画図	1	機場撤去
5	計画平面図	1	
6	注水工構造図	2	
7	除塵設備一般図	1	
8	スクリーン詳細図	1	
9	チェーンブロック架台構造図	1	
10	安全施設工標準図	1	
11	既設構造物撤去計画図	2	
12	撤去・閉塞工計画図	1	
13	撤去土工計画図	3	
14	工事用道路平面図	2	
15	工事用道路縦断面図	2	
16	工事用道路標準断面図	1	
17	横断面図	16	
18	線形シフト図	2	
19	県道施設撤去・復旧図	1	
20	交差点平面図	1	
21	計画平面図	1	参考図
22	送水管路計画平面縦断面図	1	参考図
23	送水管土工図	1	参考図
24	ポンプ設備配置図	1	参考図
25	主配管詳細図	1	参考図
		47	

中畑揚水機場地区広域農業用水適正管理対策事業

位置図

縮尺 1:25,000


所在地 弘前市大字小友 地内

第2号工事
揚水機場撤去工 1式

県内位置図




位置図 1

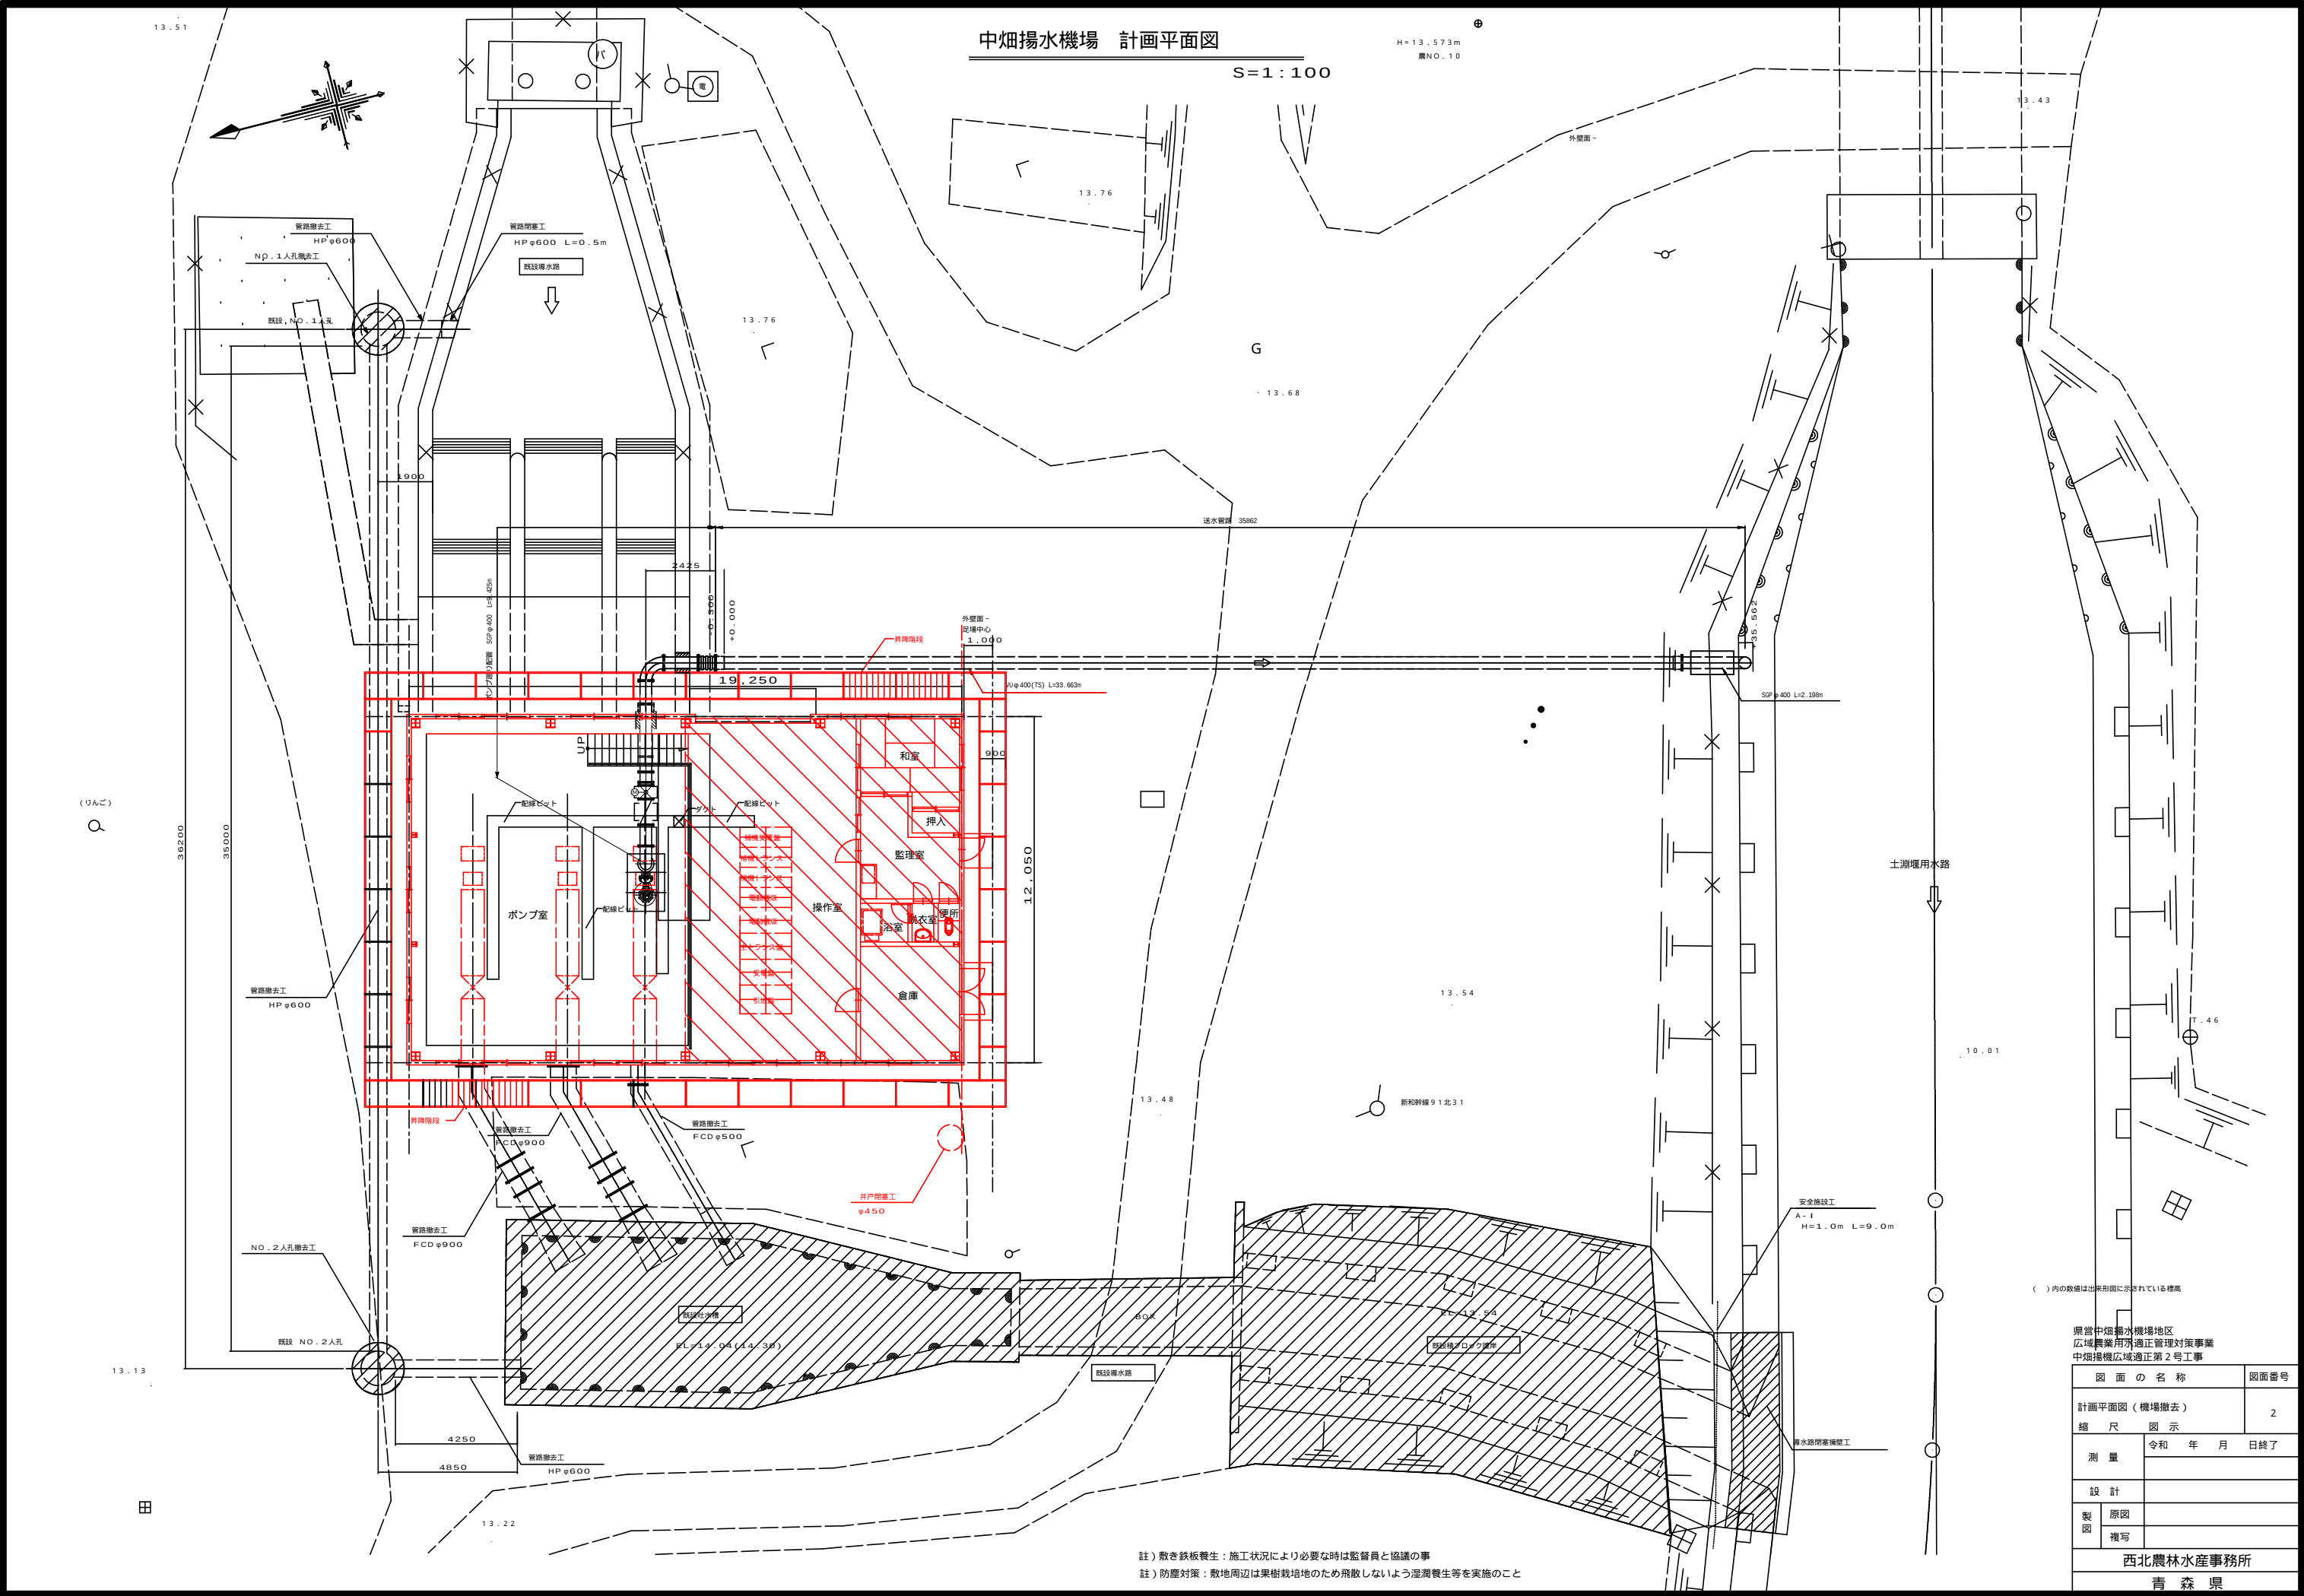


県営中畑揚水機場地区
広域農業用排水正管理対策事業
中畑揚水機場広域通正第2号工事


図面の名称		図面番号
計画平面図（機場撤去）		2
縮尺 図示		
測量	令和 年 月 日終了	
設計		
製図	原図	
	複写	
西北農林水産事務所		
青森県		

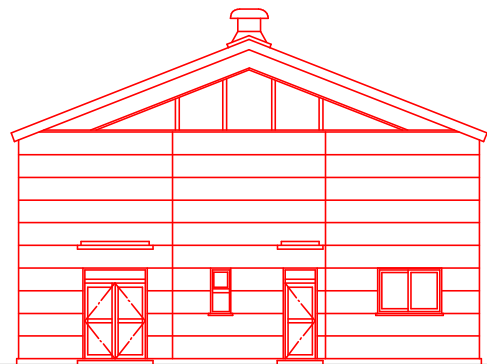


南側立面図 1 / 100

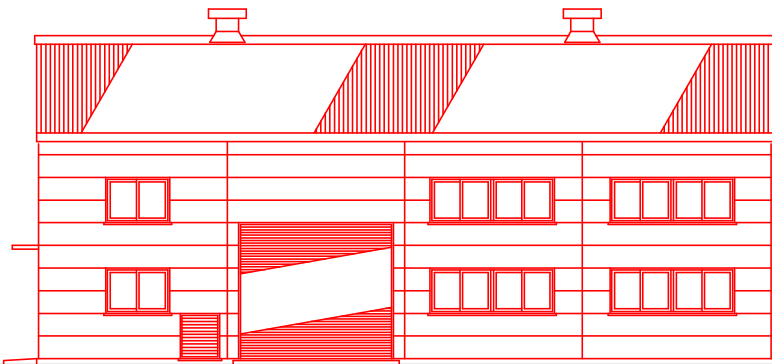


東側立面図 1 / 100

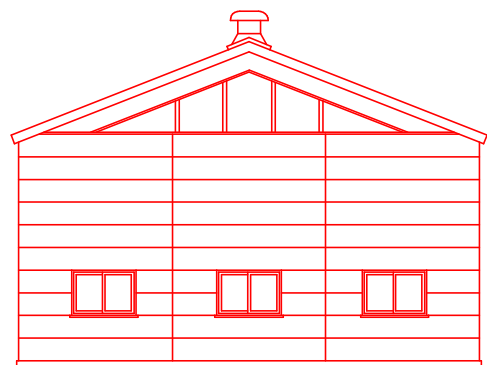


北側立面図 1 / 100

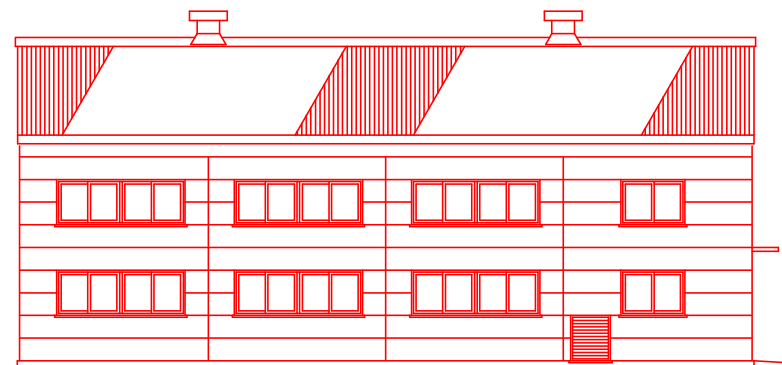

西側立面図 1 / 100

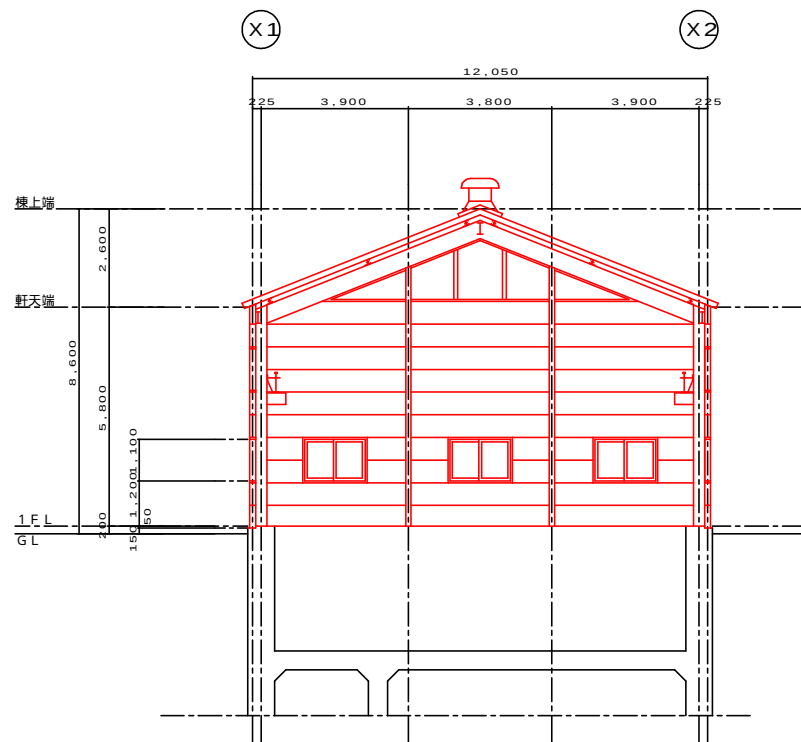

断面図 1 / 100

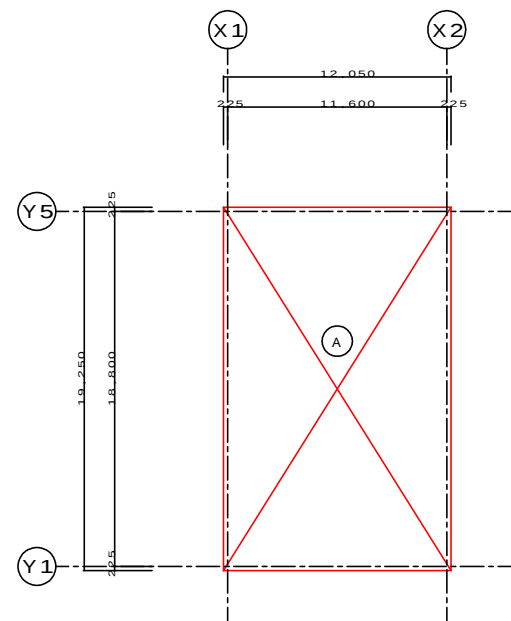


求積図 1 / 200

求 積 表			
建築面積 (m2)			
12.05	×	19.25	= 231.96
イ			231.96
延べ面積 (m2)			
			231.96

県営中畑揚水機場地区
広域農業用水適正管理対策事業


中畑揚水機場地区適正第2号工事

図 面 の 名 称		図面番号
立面図・断面図 (機場撤去)		3
縮 尺 図示		
測 量	令和 年 月 日終了	
設 計		
製 図	原図	
	複写	
西北農林水産事務所		
青 森 県		

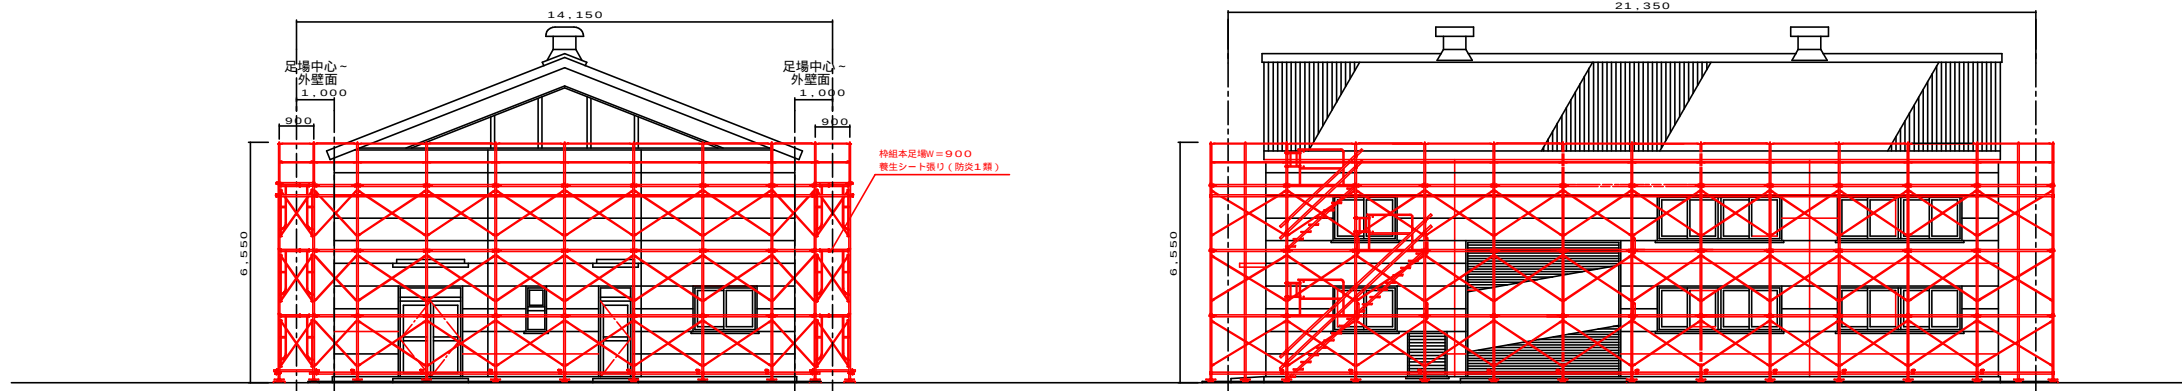


南側立面図 1 / 100

東側立面図 1 / 100

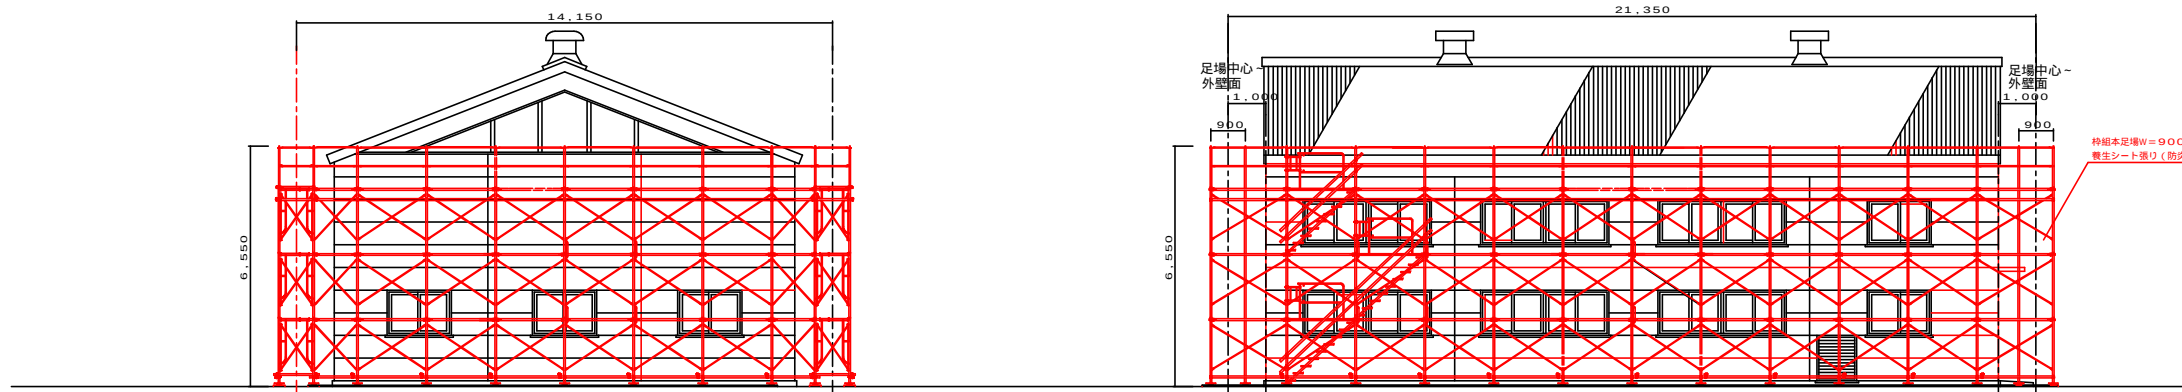

北側立面図 1 / 100

西側立面図 1 / 100

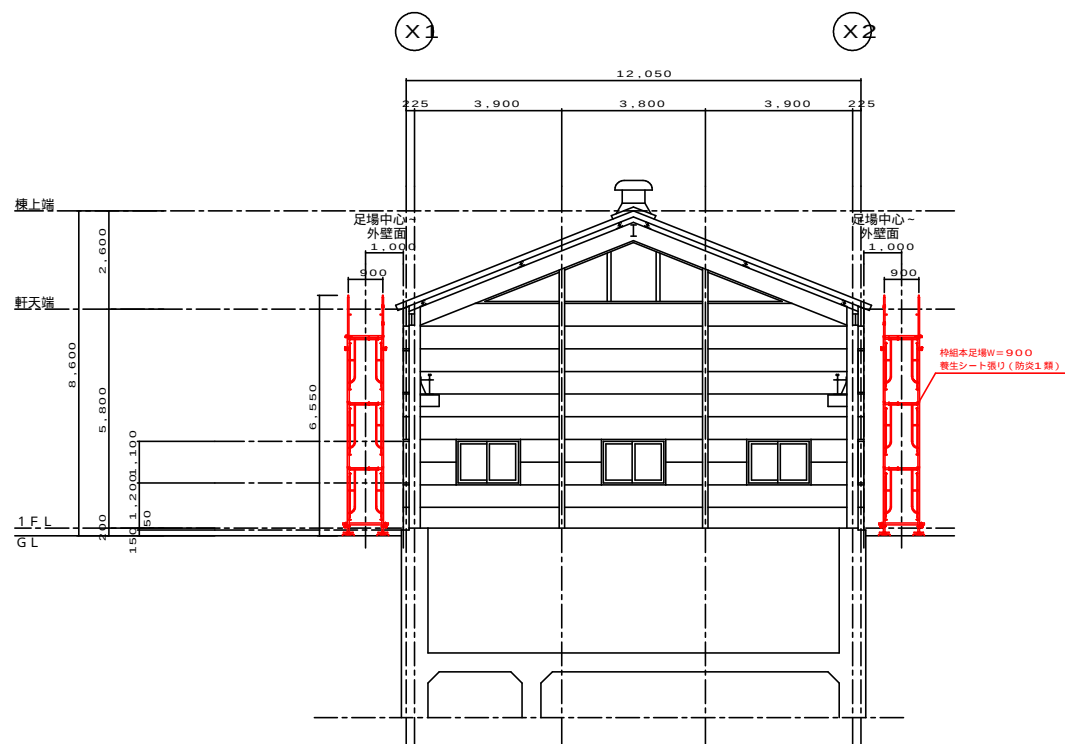

断面図 1 / 100

<参考>

・外部足場：枠組本足場（手すり先行方式 W900）

県営中畑揚水機場地区
広域農業用水適正管理対策事業


中畑揚水機場広域適正第2号工事

図面の名称		図面番号
仮設足場計画図（機場撤去）		4
縮尺	図示	
測量	令和 年 月 日終了	
設計		
製図	原図	
	複写	
西北農林水産事務所		
青森県		

中畑揚水機場 計画平面図

S=1:100

H=13.573m
展NO.10

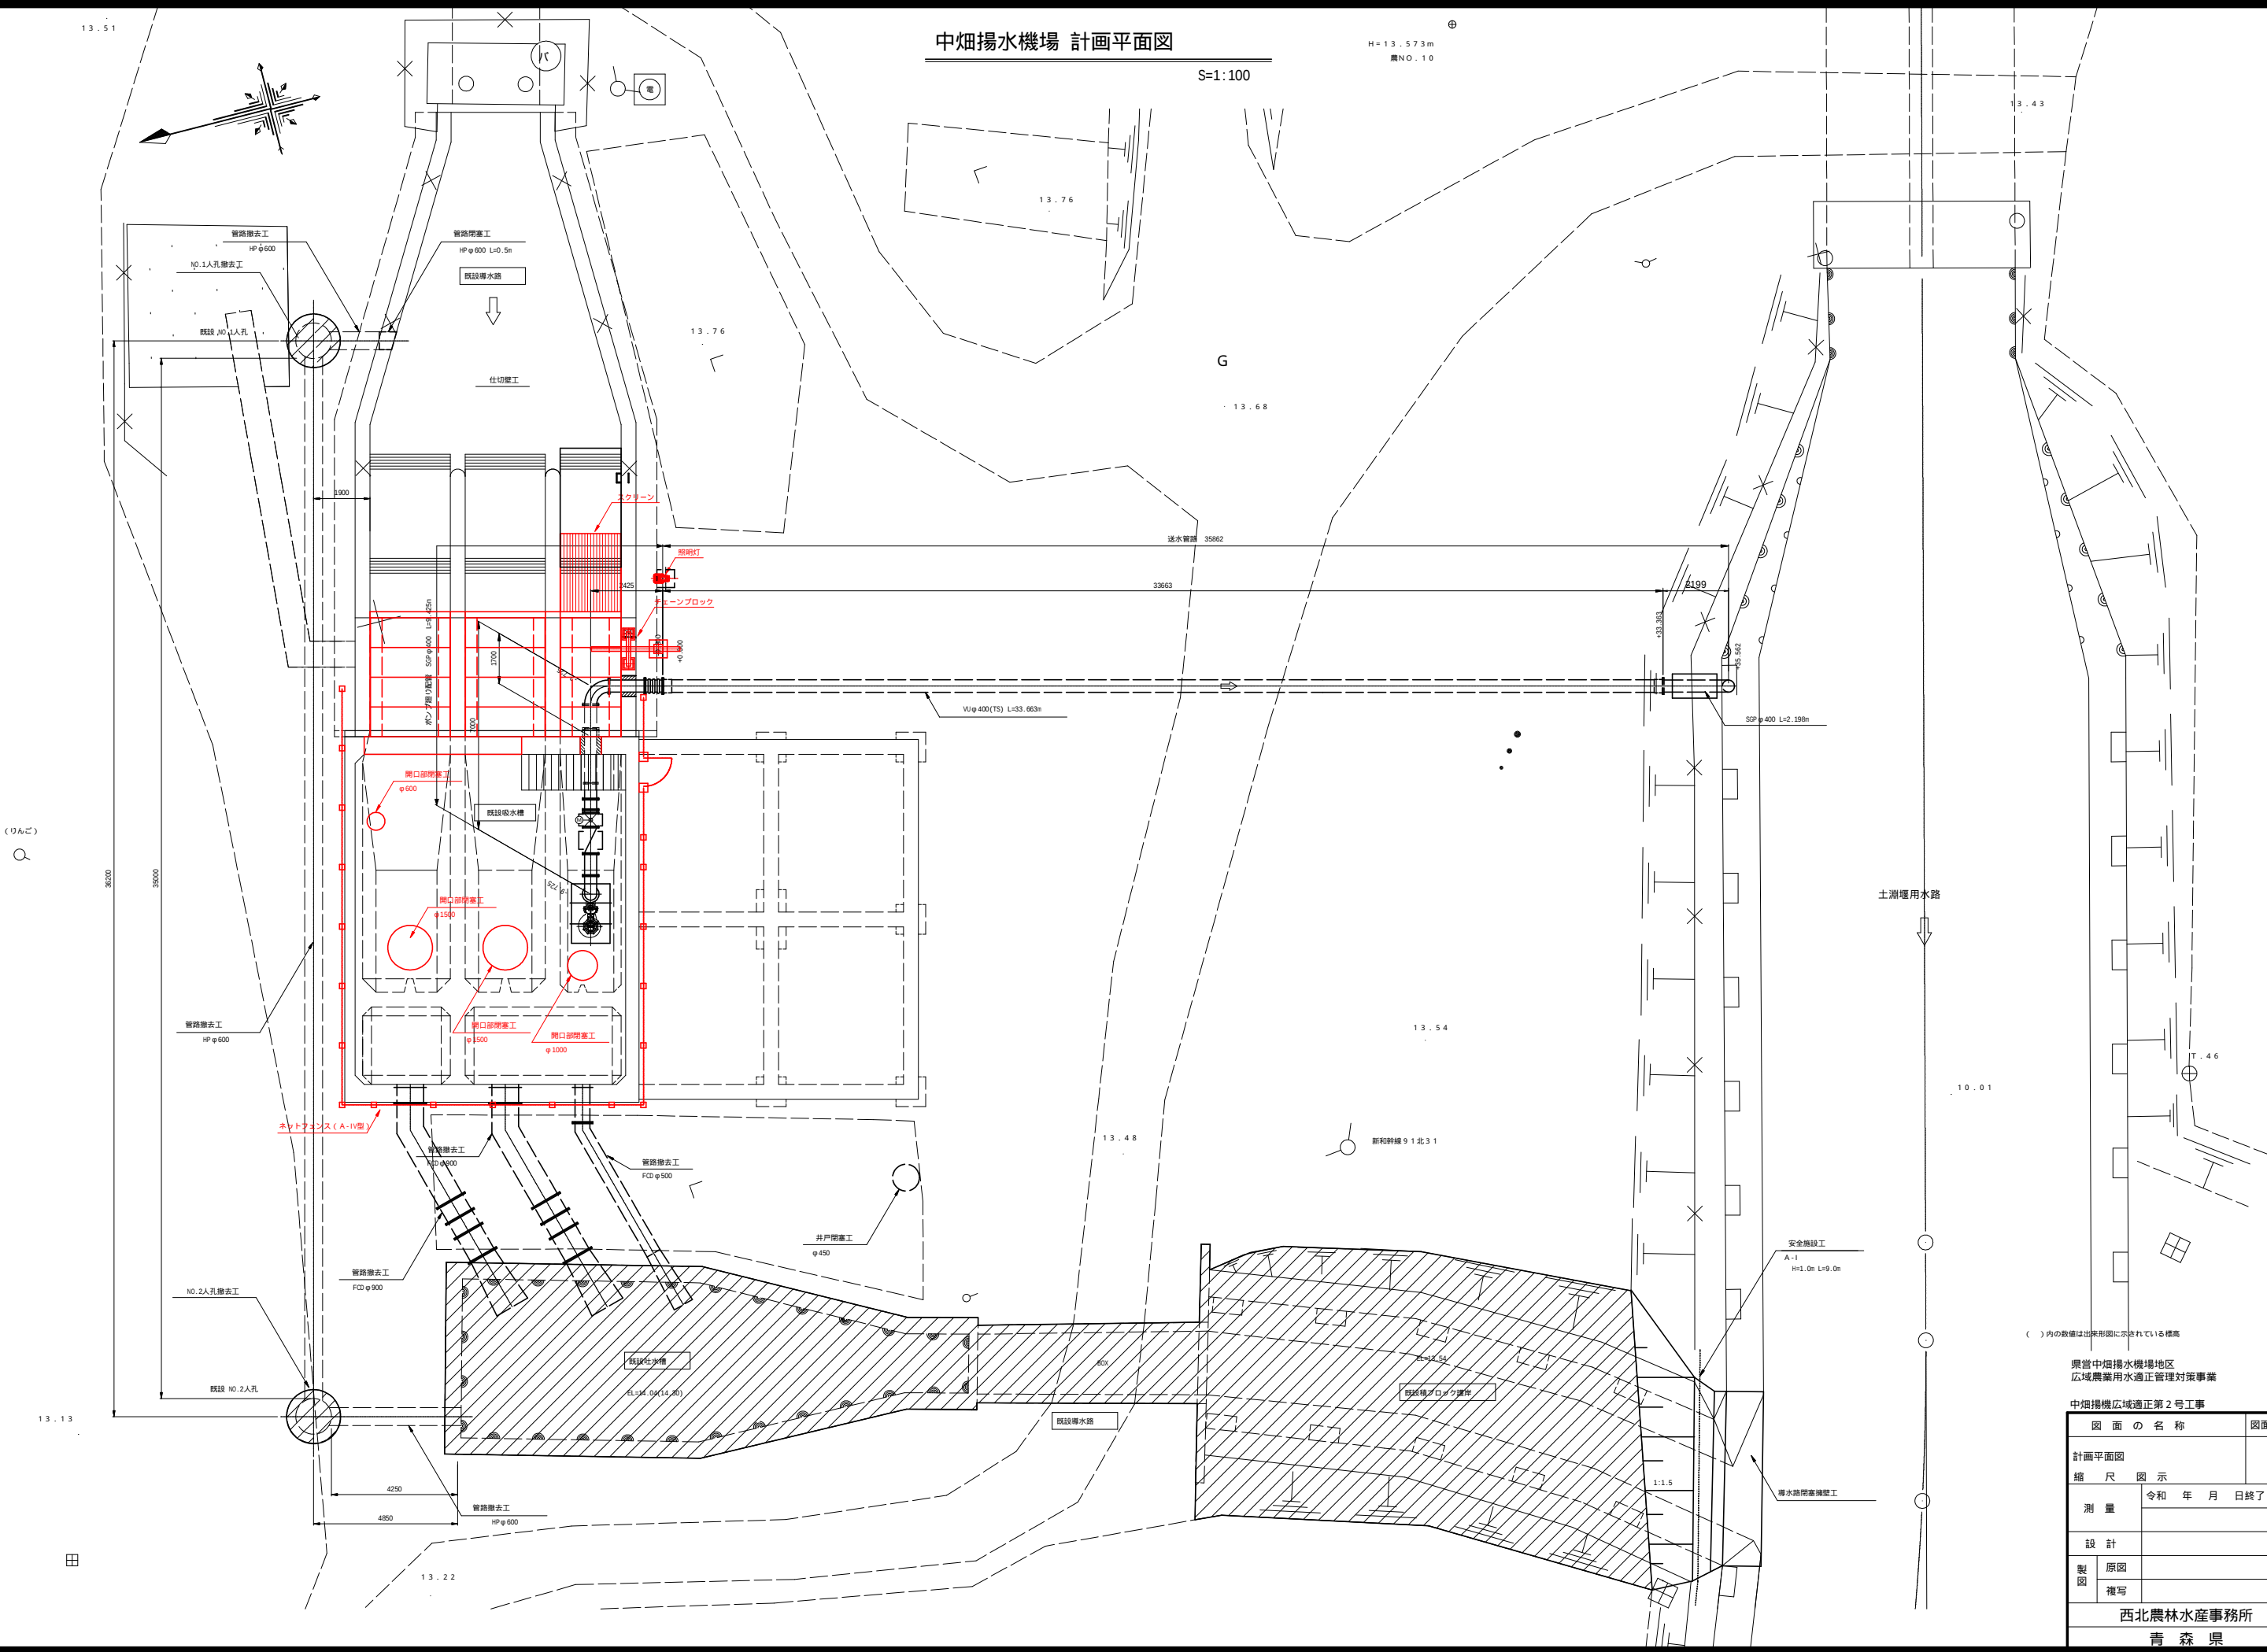

() 内の数値は出来形図に示されている標高












県営中畑揚水機場地区
広域農業用水適正管理対策事業

中畑揚水機場適正第2号工事

図面の名称		図面番号
計画平面図		5
縮尺図示		
測量	令和 年 月 日終了	
設計		
製図	原図	
	複写	
西北農林水産事務所		
青森県		

中畑揚水機場 注水工構造図 (2/2)


S=1:100

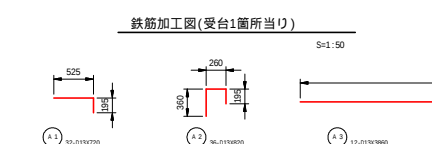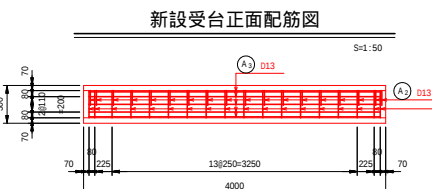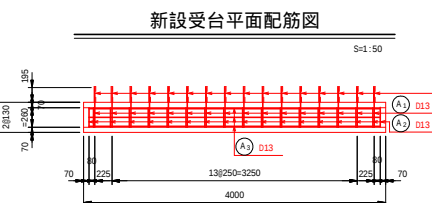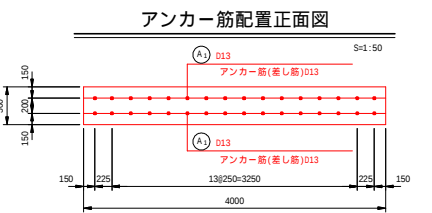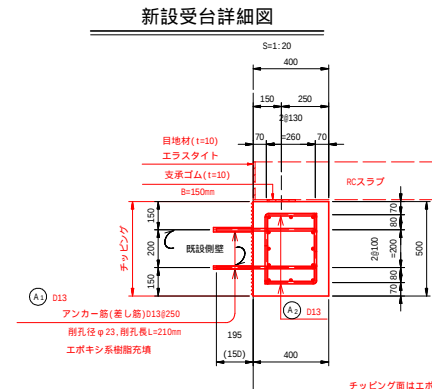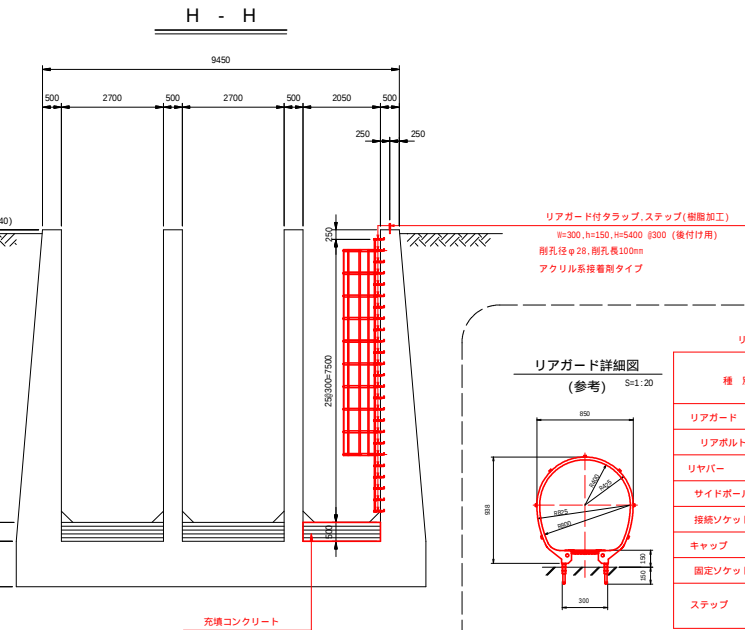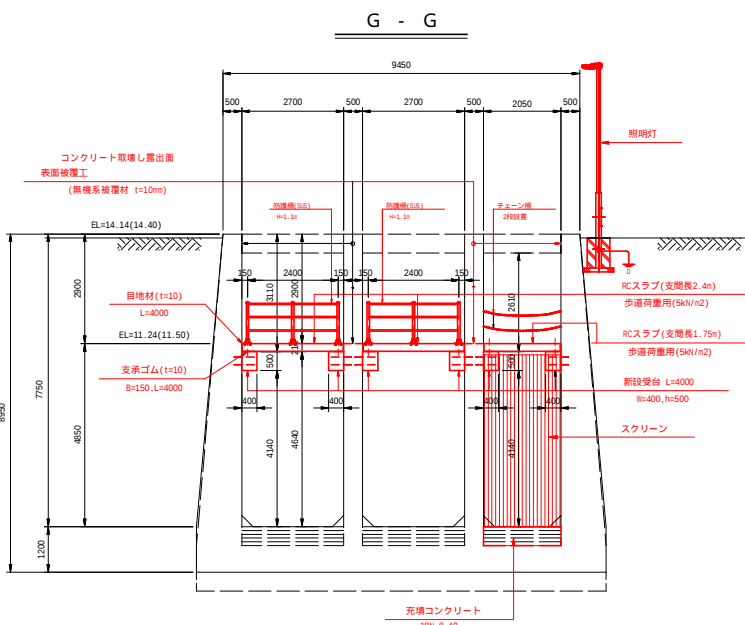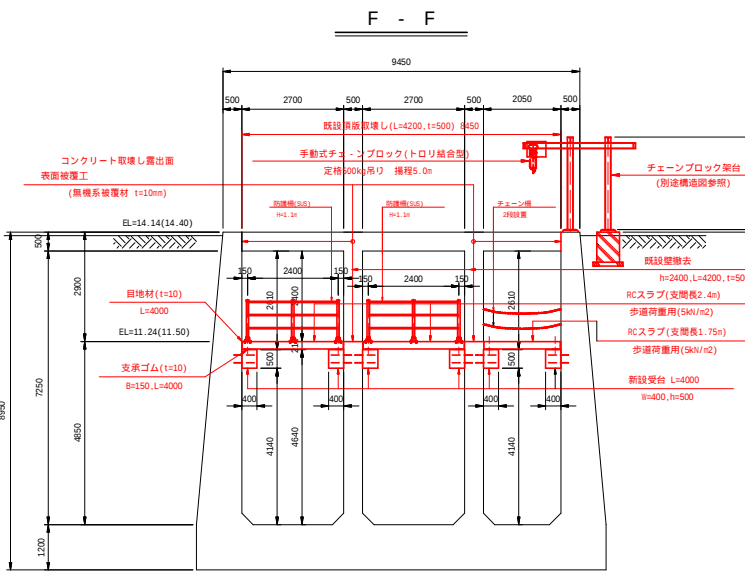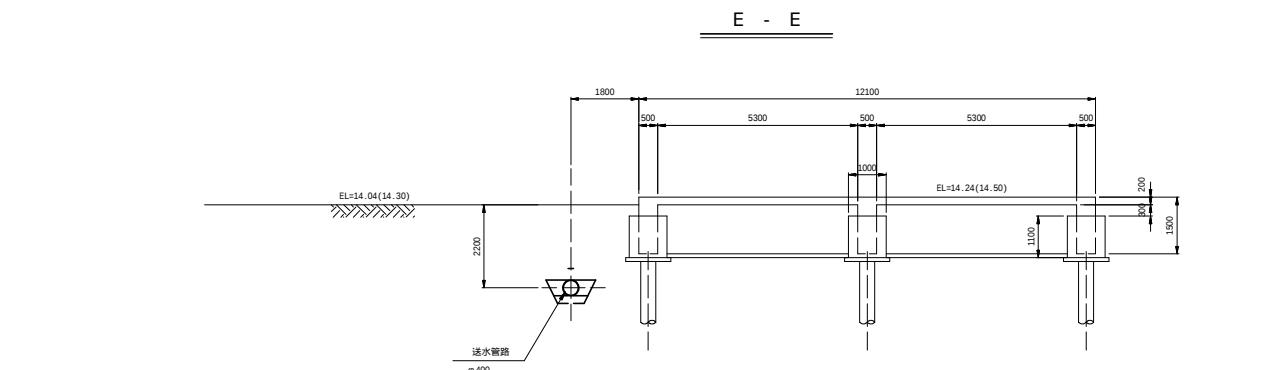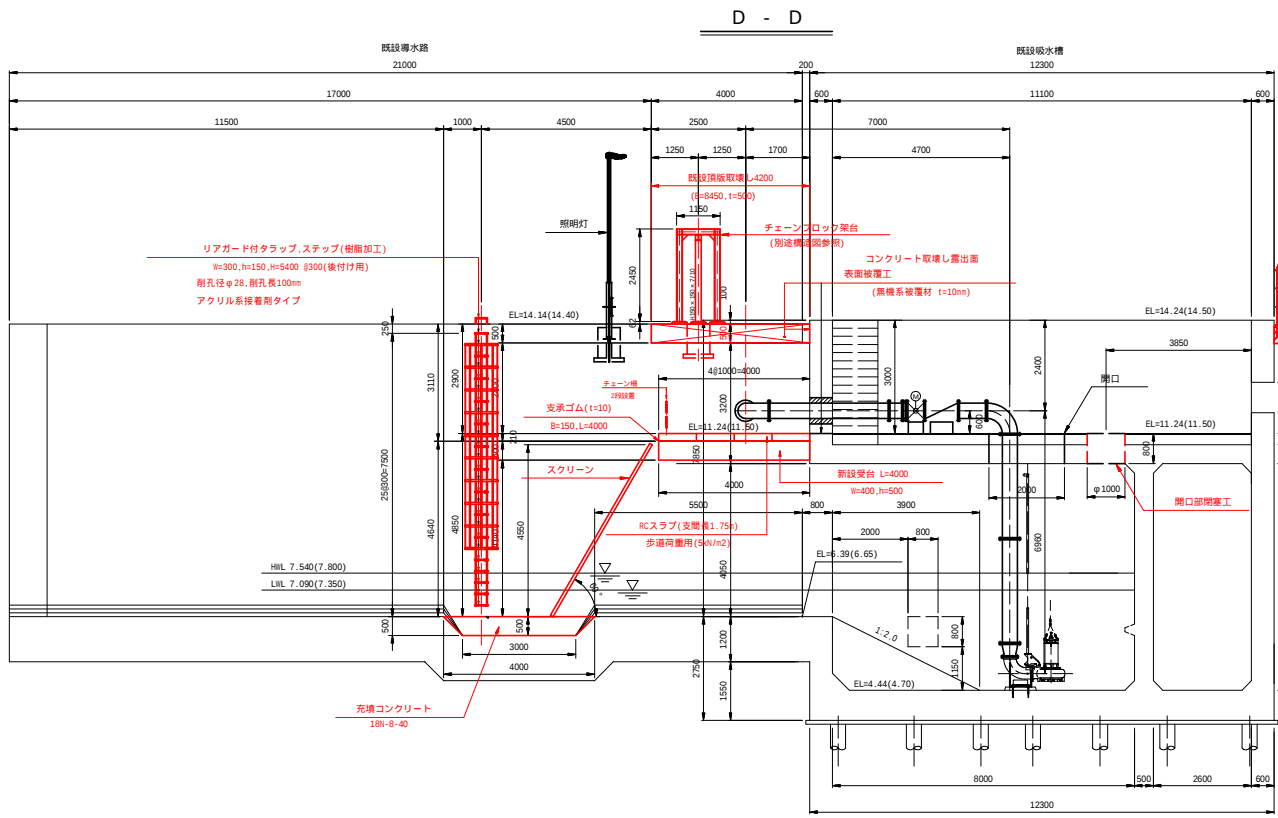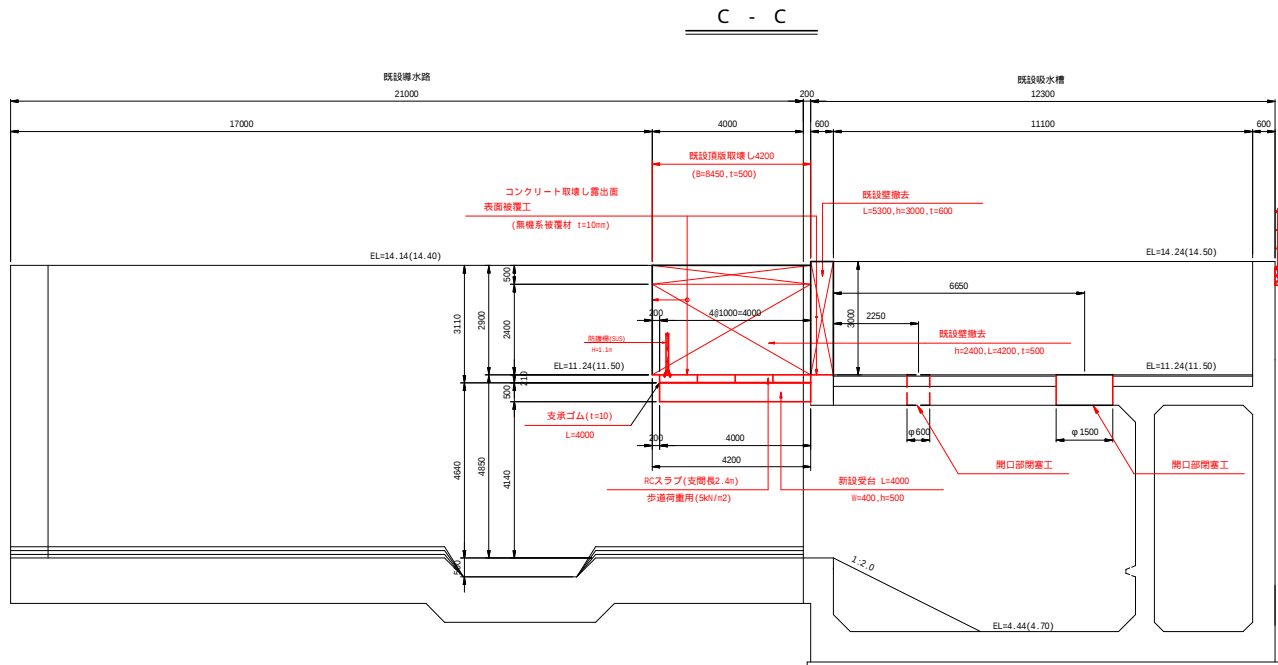

鉄筋重量表(受台1箇所当り)

種別	寸法	長さ	本数	単位重量	1箇所当り重量	重量	備注
AS	D13	720	25	6.955	5.710	22.910	
AS	φ28	800	30	6.910	20.730		
AS	φ28	3800	12	6.910	26.472		
合計					89.382kg		

リアガード詳細図 (参考)

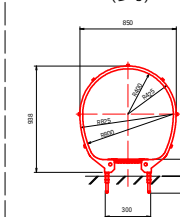

リアガード付きタラップ仕様材料一覧表(参考)

種別	規格	単位	数量
リアガード	W=300用 樹脂被覆	本	10
リアボルト、ナット	樹脂被覆	組	10
リヤバー	定尺h=5450 樹脂被覆	本	7
サイドポール	定尺h=7200 樹脂被覆	本	2
接続ソケット	樹脂被覆	個	6
キャップ	樹脂被覆	個	2
固定ソケット	樹脂被覆	個	2
ステップ	W=300用 φ19 後付け用 樹脂被覆	個	26

県営中畑揚水機場地区
広域農業用水適正管理対策事業

中畑揚水機場広域適正第2号工事

図面の名称

注水工構造図 (2/2)

縮尺 S=1:100

測量 令和 年 月 日終了


設計

製図 原図 複写


西北農林水産事務所
青森県

中畑揚水機場 除塵設備
スクリーン仕様
固定式バースクリーン (ステンレス製)
有効幅 2.050m × 有効高 4.550m
有効目幅 20mm ピッチ 29mm
設置角度 60°
設計水位差 0.500m
管理用床版 グレーチング T-2
受桁 (亜鉛メッキ加工品)


正面図
S=1/30

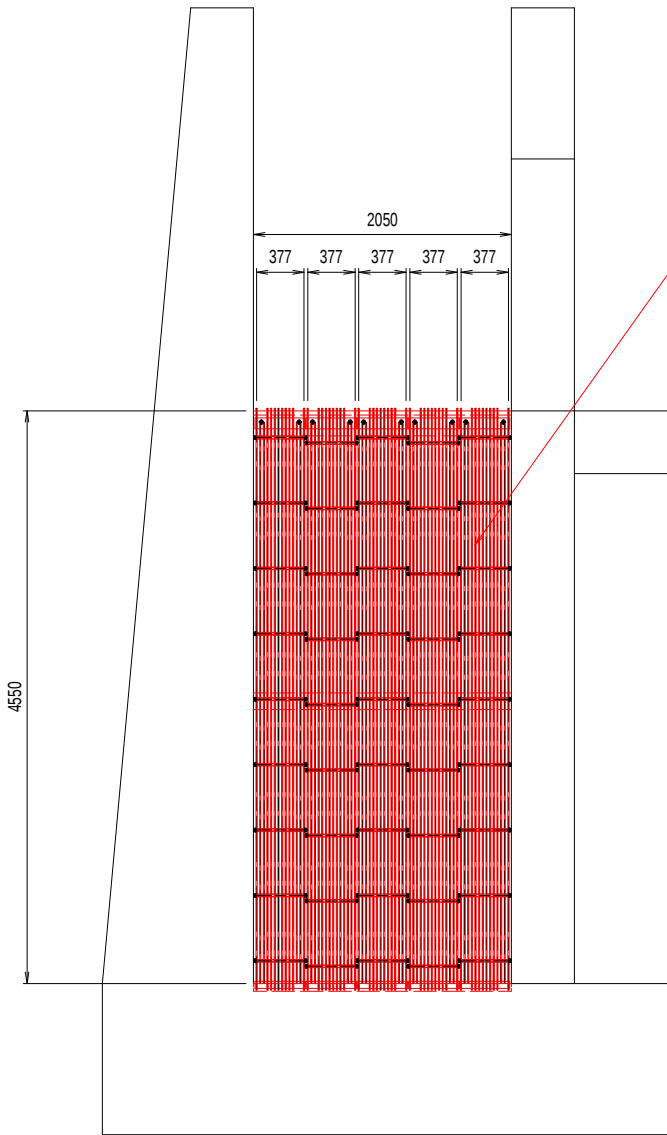

平面図
S=1/30

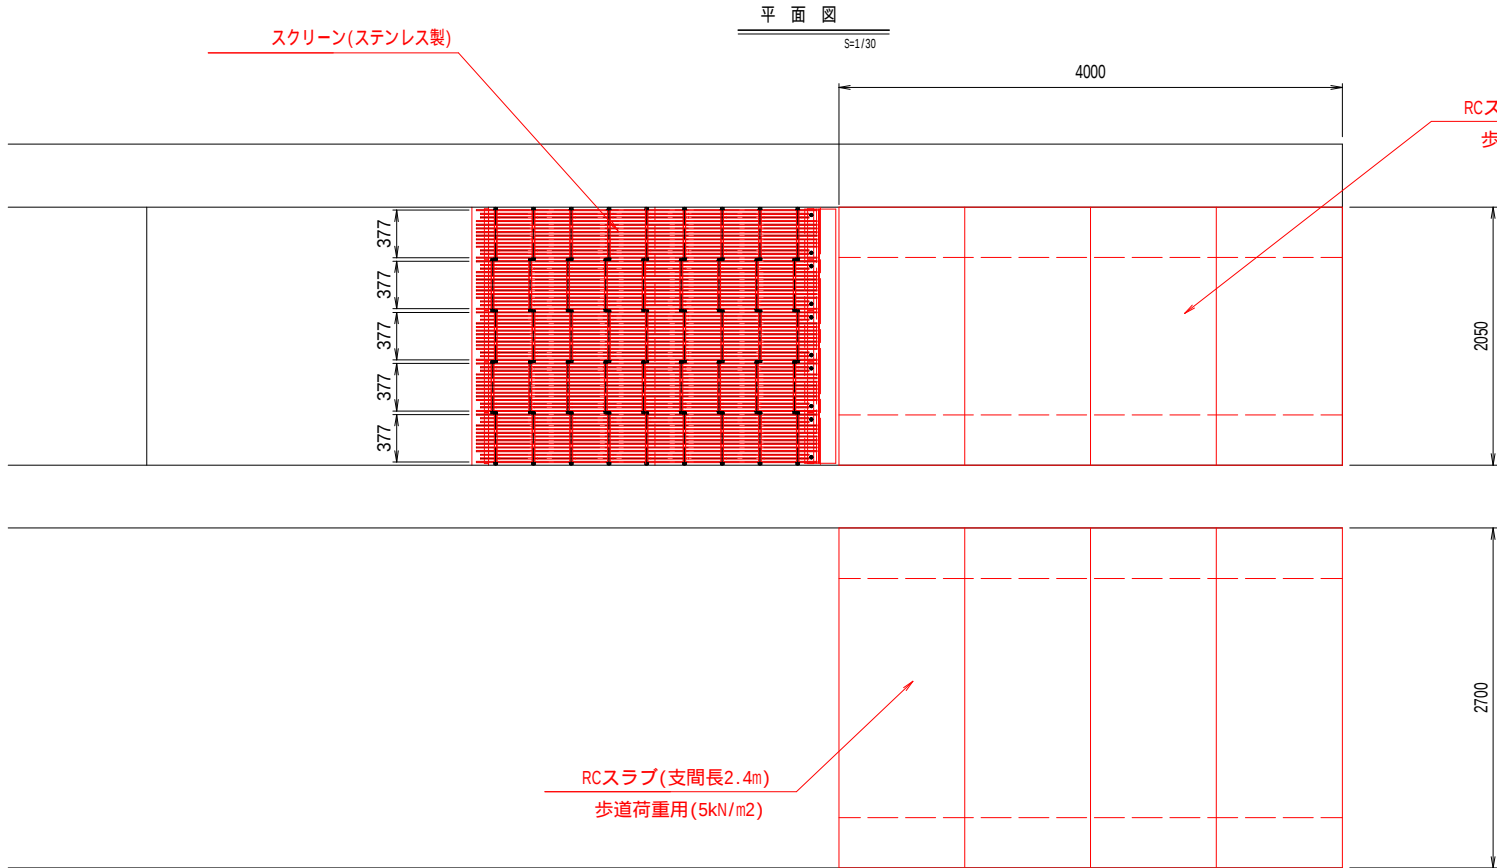


側面図
S=1/30

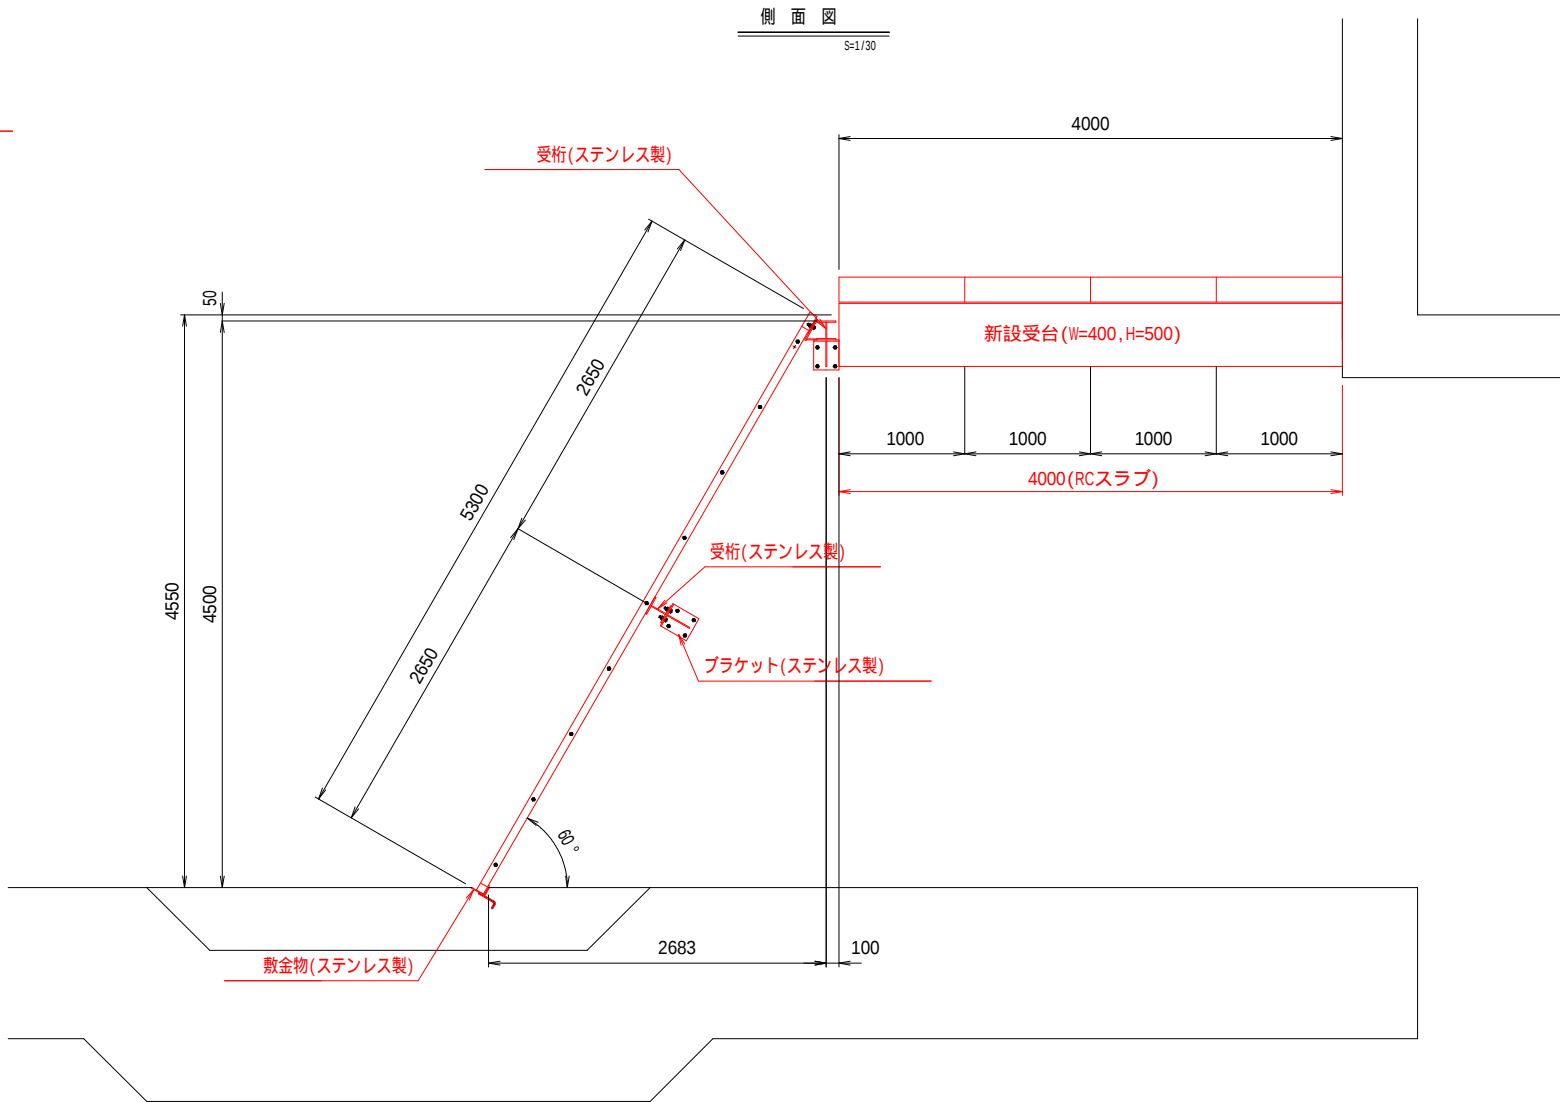

県営中畑揚水機場地区 広域農業用水適正管理対策事業	
中畑揚機広域適正第2号工事	
図面の名称	図面番号
除塵設備一般図	7
縮尺図示	
測量	令和 年 月 日終了
設計	
製図	原図
	複写
西北農林水産事務所	
青森県	


スクリーン加工図

S=1/20

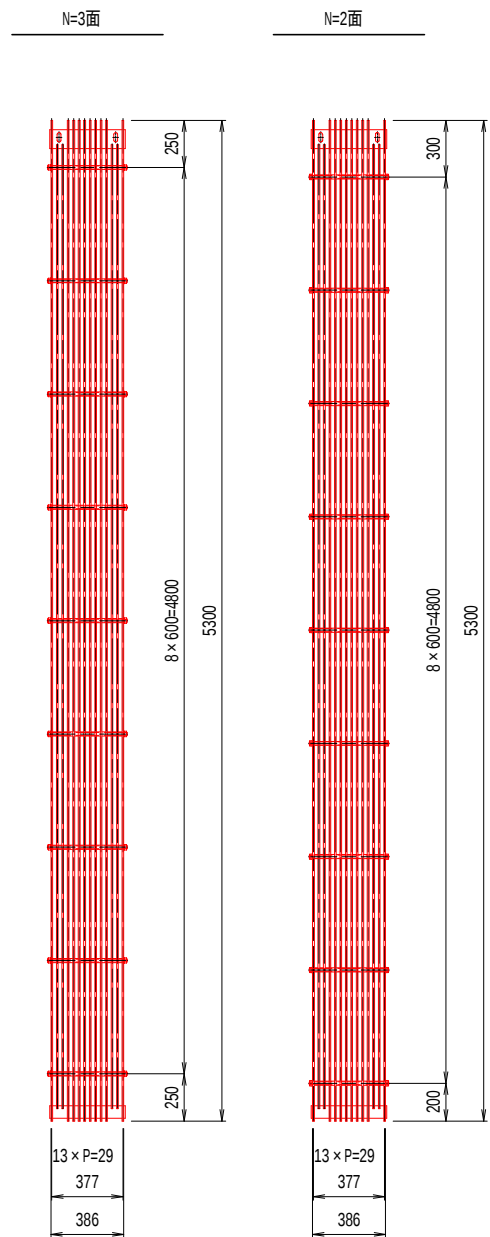


スクリーン詳細図

S=1/10

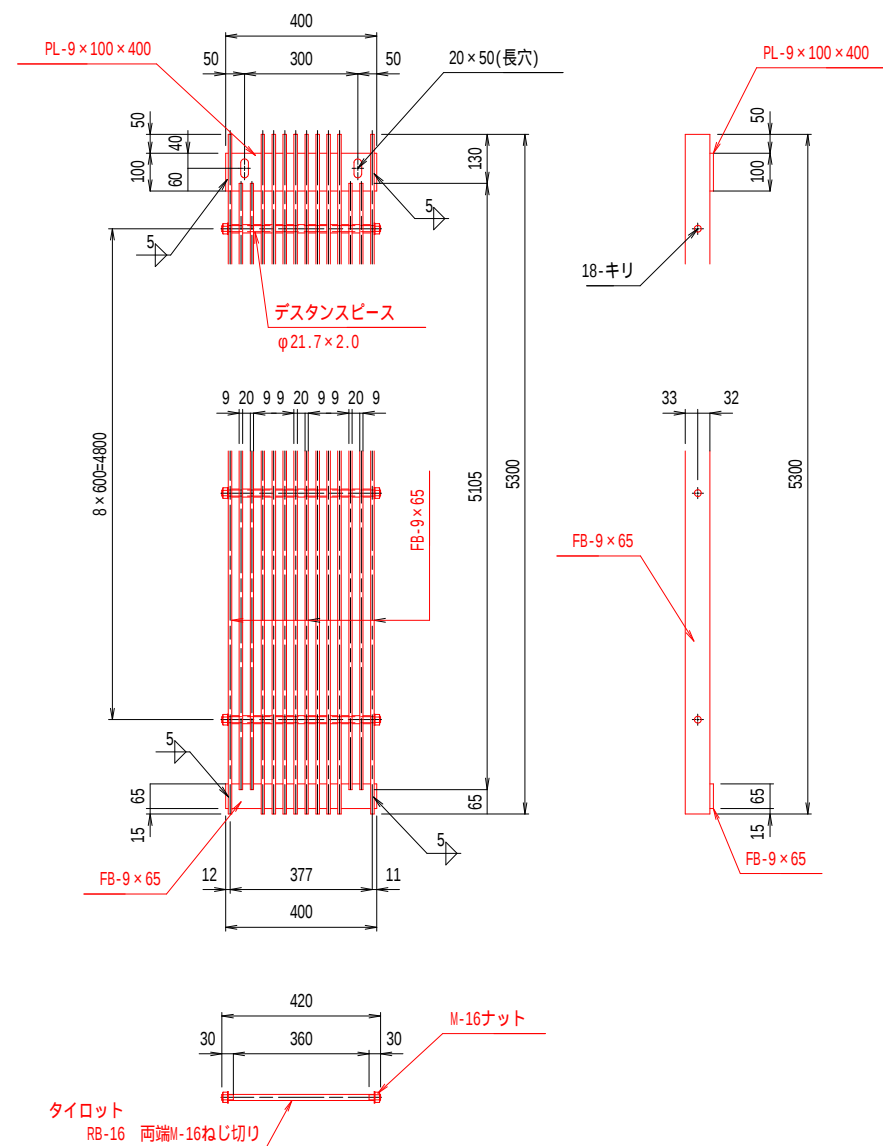

上部受桁詳細図


S=1/10

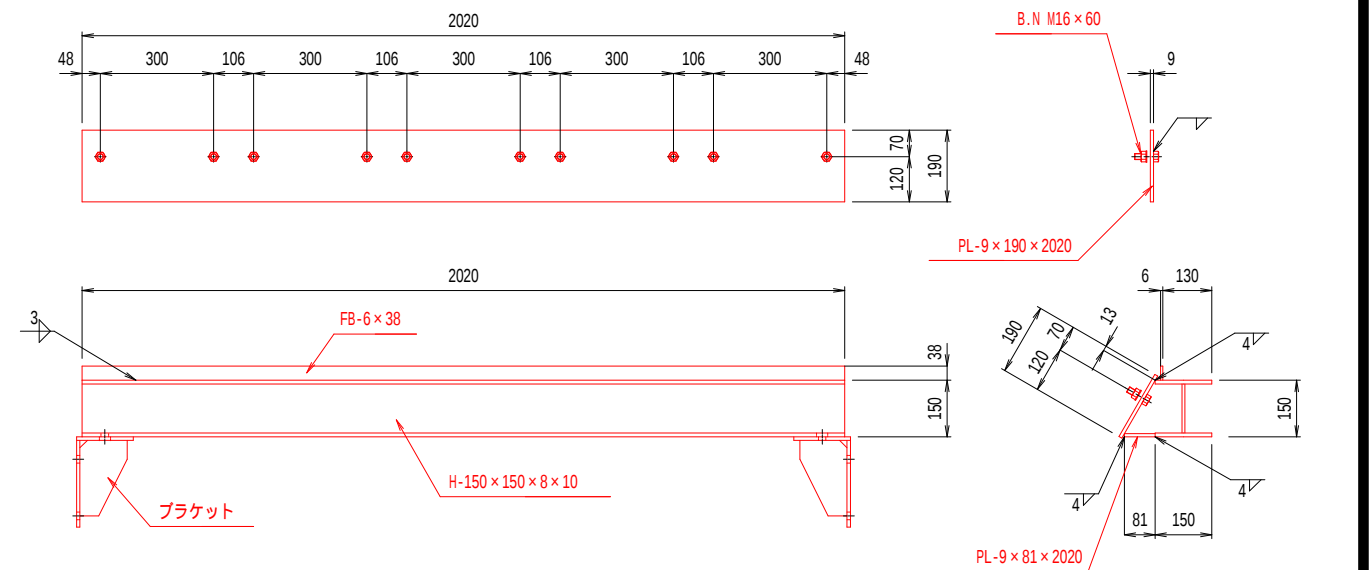

受桁詳細図


S=1/10

上部桁・中間桁共通

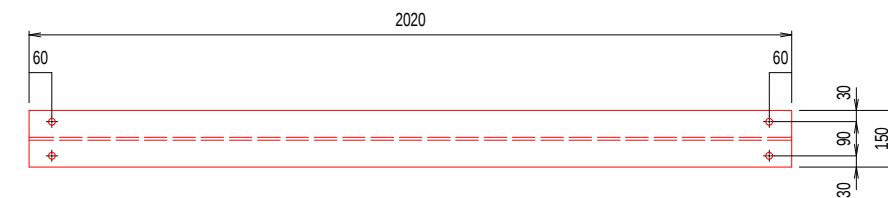

敷金物詳細図


S=1/10

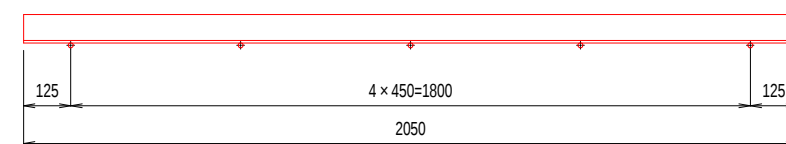

ブラケット詳細図

S=1/10

上部桁・中間桁共通

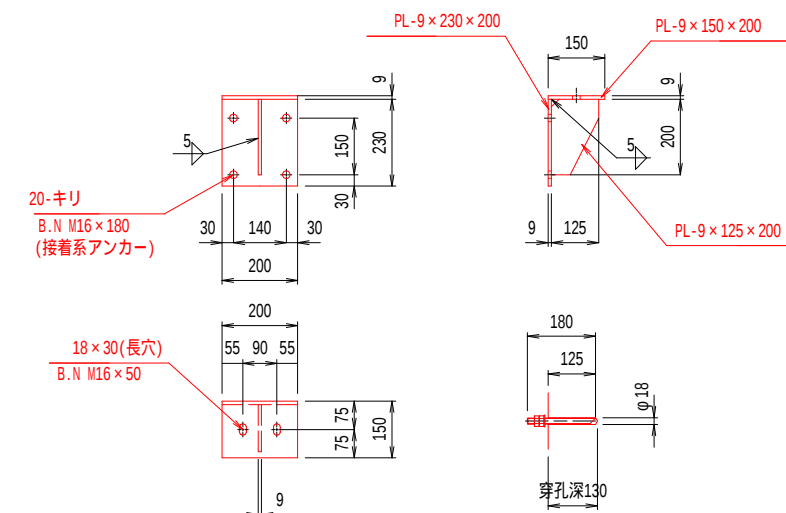

- 特記なき材質は、SUS304とします。
- ステンレス材は、酸洗いを行います。


県営中畑揚水機場地区
広域農業用水適正管理対策事業

中畑揚機広域適正第2号工事

図面の名称		図面番号
スクリーン詳細図		8
縮尺図示		
測量	令和 年 月 日終了	
設計		
製図	原図	
	複写	
西北農林水産事務所		
青森県		

スクリーンバー加工図

S=1/20

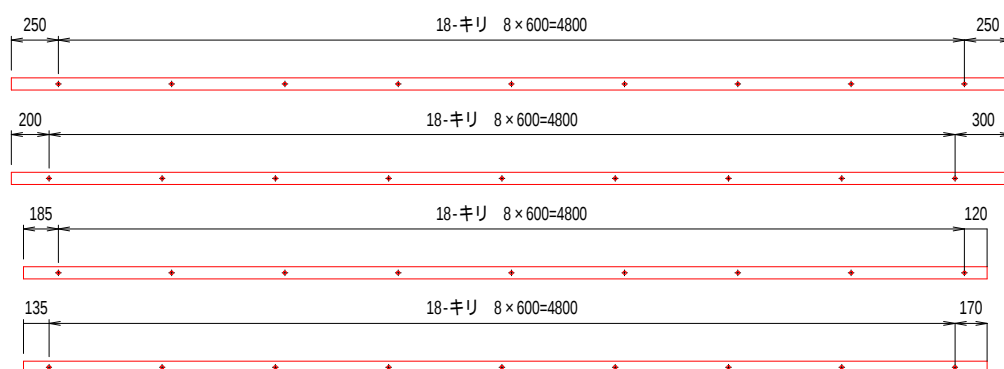

加工枚数 10枚×3面分

加工枚数 10枚×2面分


加工枚数 4枚×3面分

加工枚数 4枚×2面分

チェーンブロック架台構造図


架台配置図

S=1:40

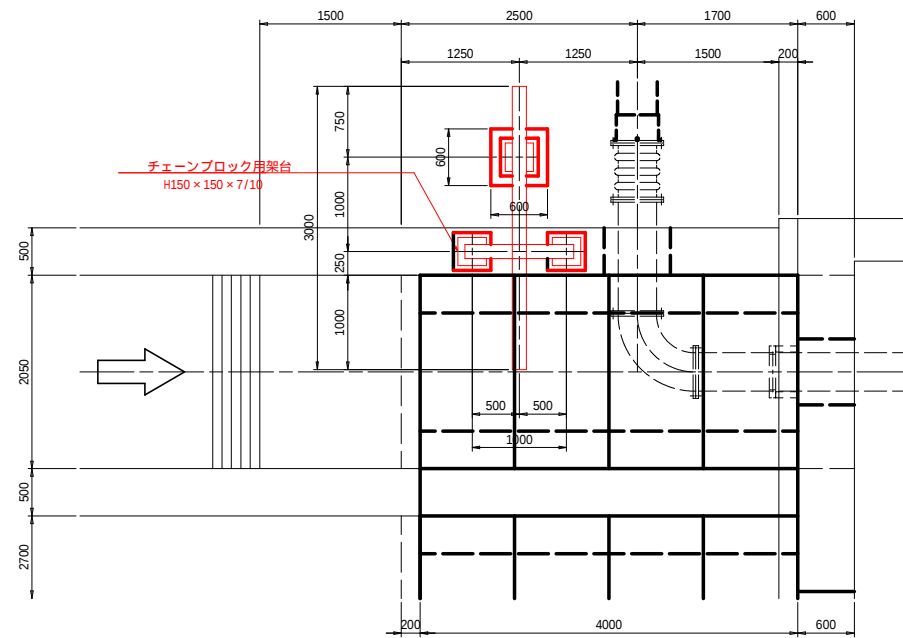


A - A 断面図

S=1:40

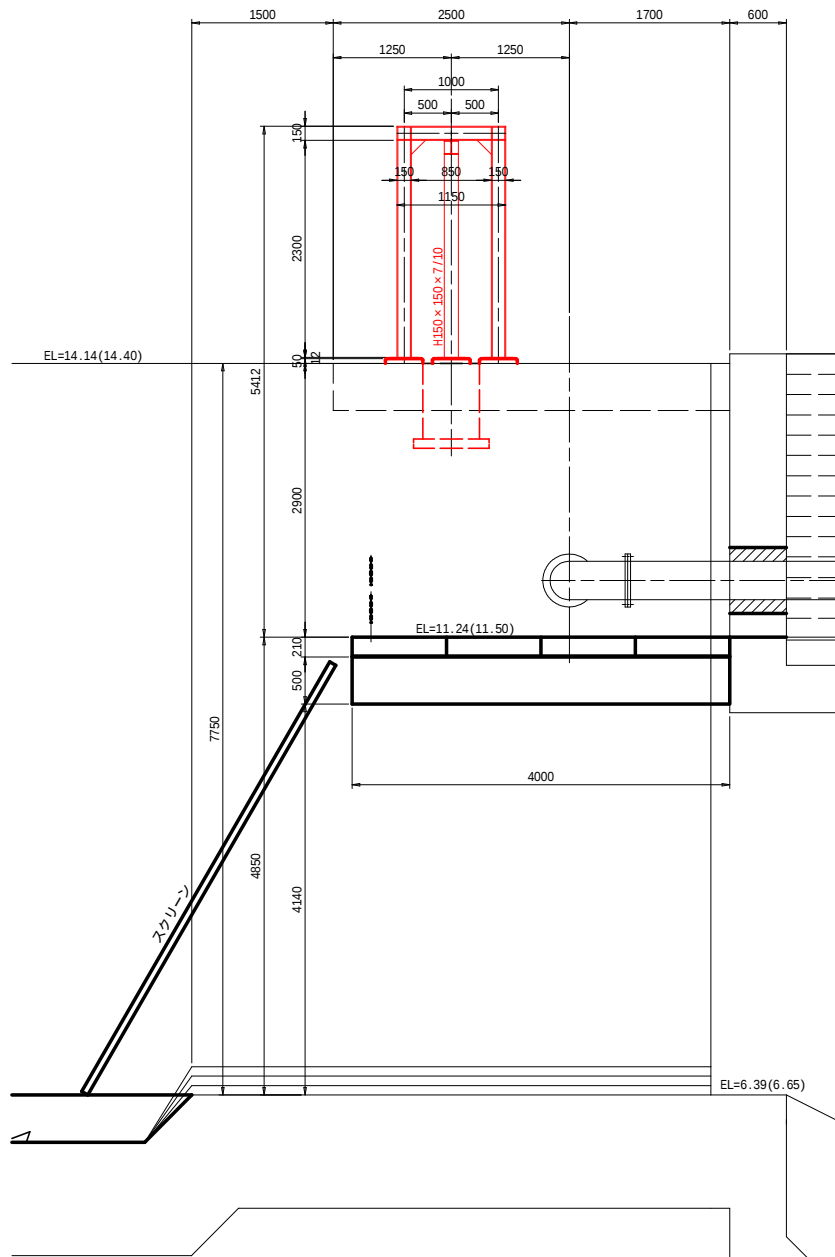


架台取付図

S=1:40

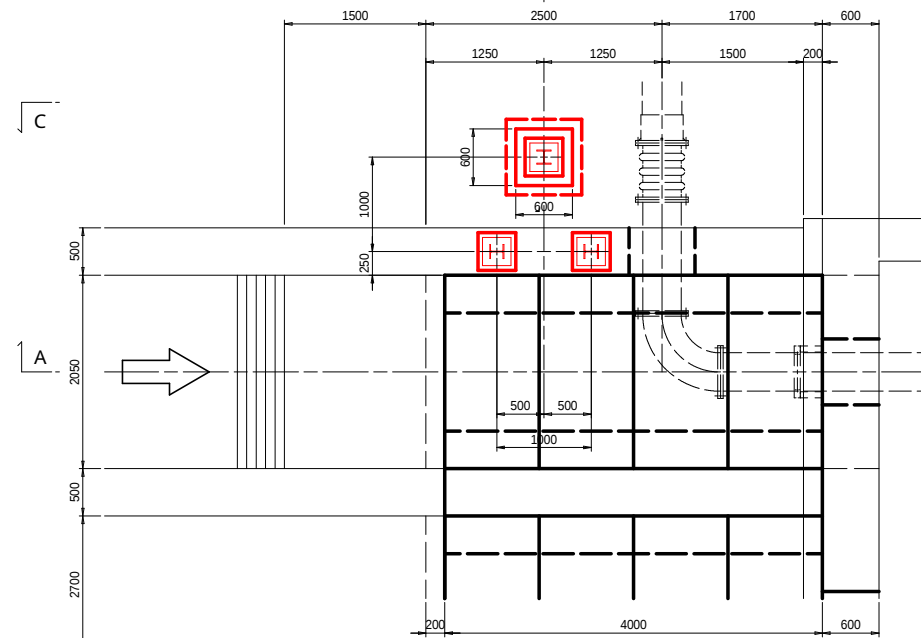


B - B 断面図

S=1:40

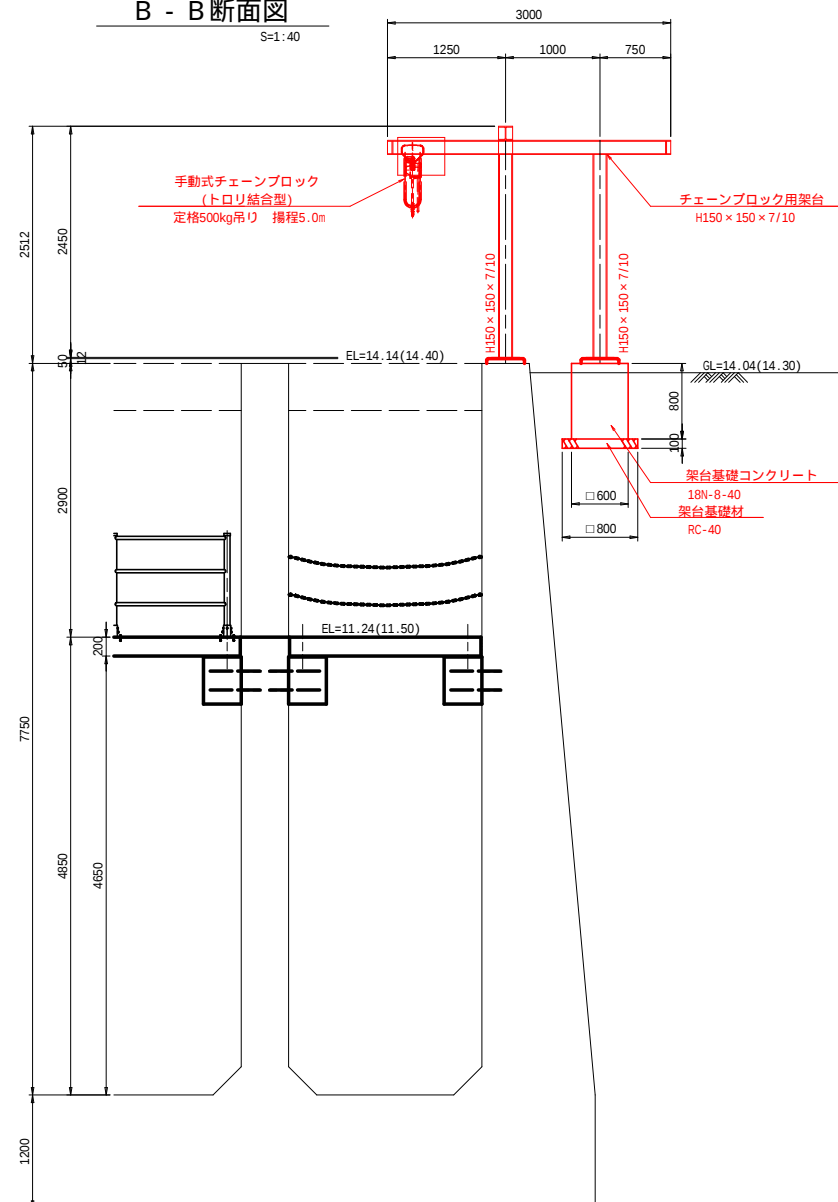


架台固定部詳細

S=1:10

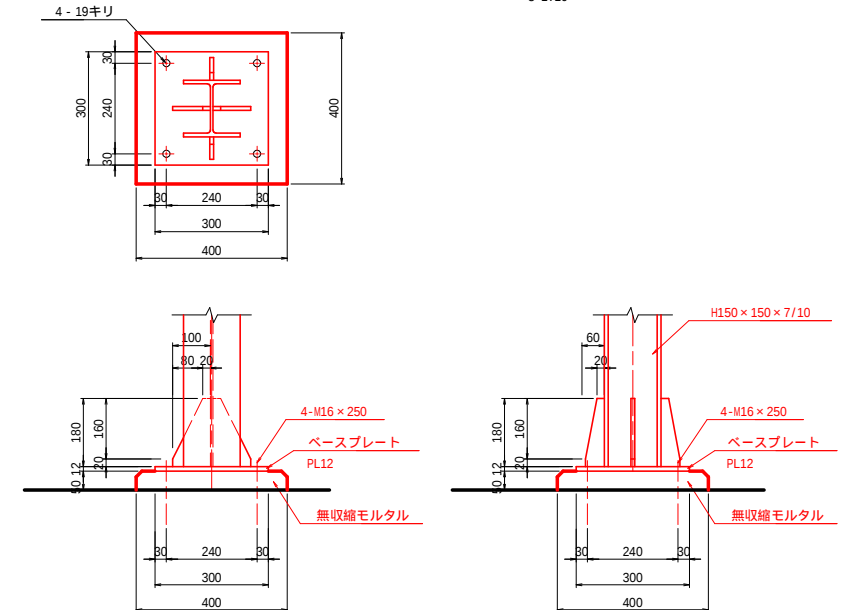

C - C 断面図

S=1:40

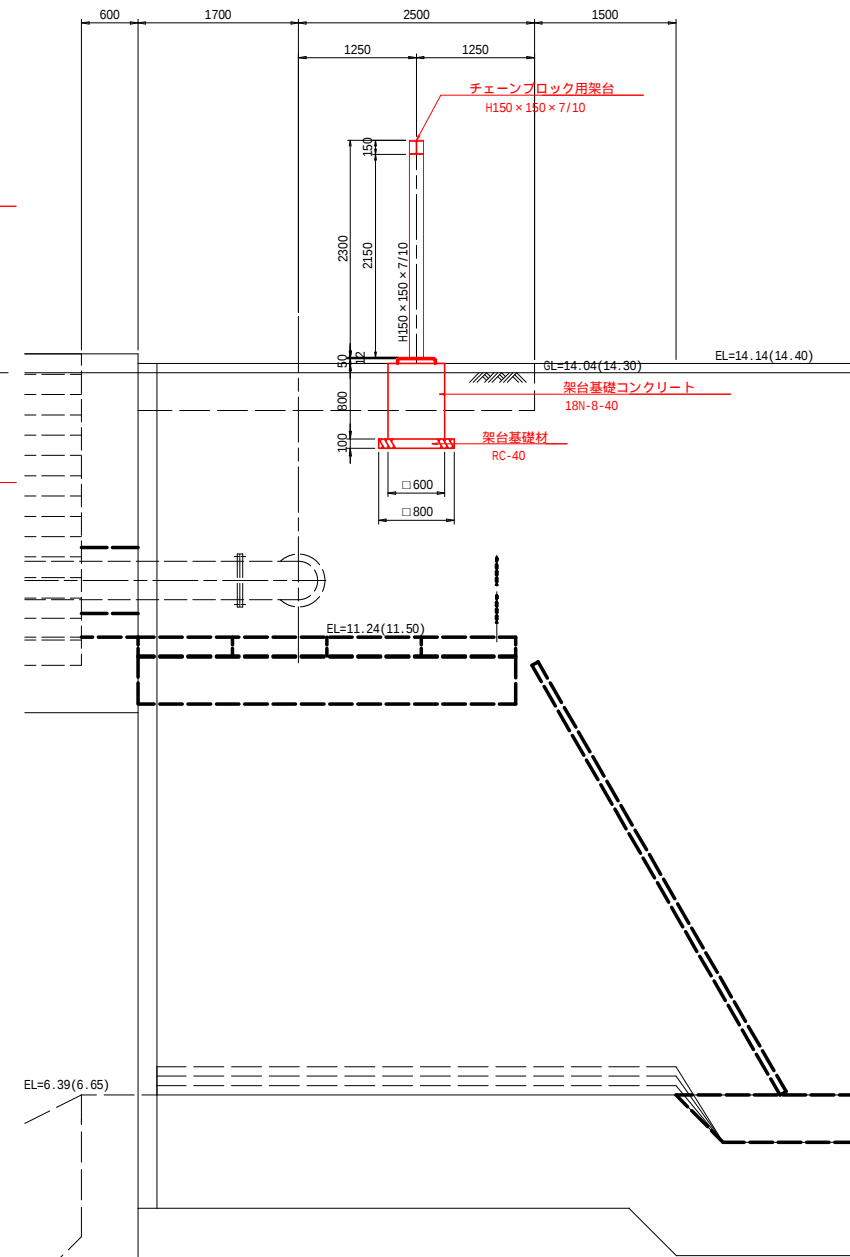

県営中畑揚水機場地区
広域農業用水適正管理対策事業


中畑揚機広域適正第2号工事

図 面 の 名 称		図面番号
チェンブロッコ菜台構造図		9
縮 尺 図 示		
測 量	令和 年 月 日終了	
設 計		
製 図	原図	
	複写	
西北農林水産事務所		
青 森 県		


ネットフェンス（A-IV型）

柵高 H=1.5m
忍び返し付

正面図

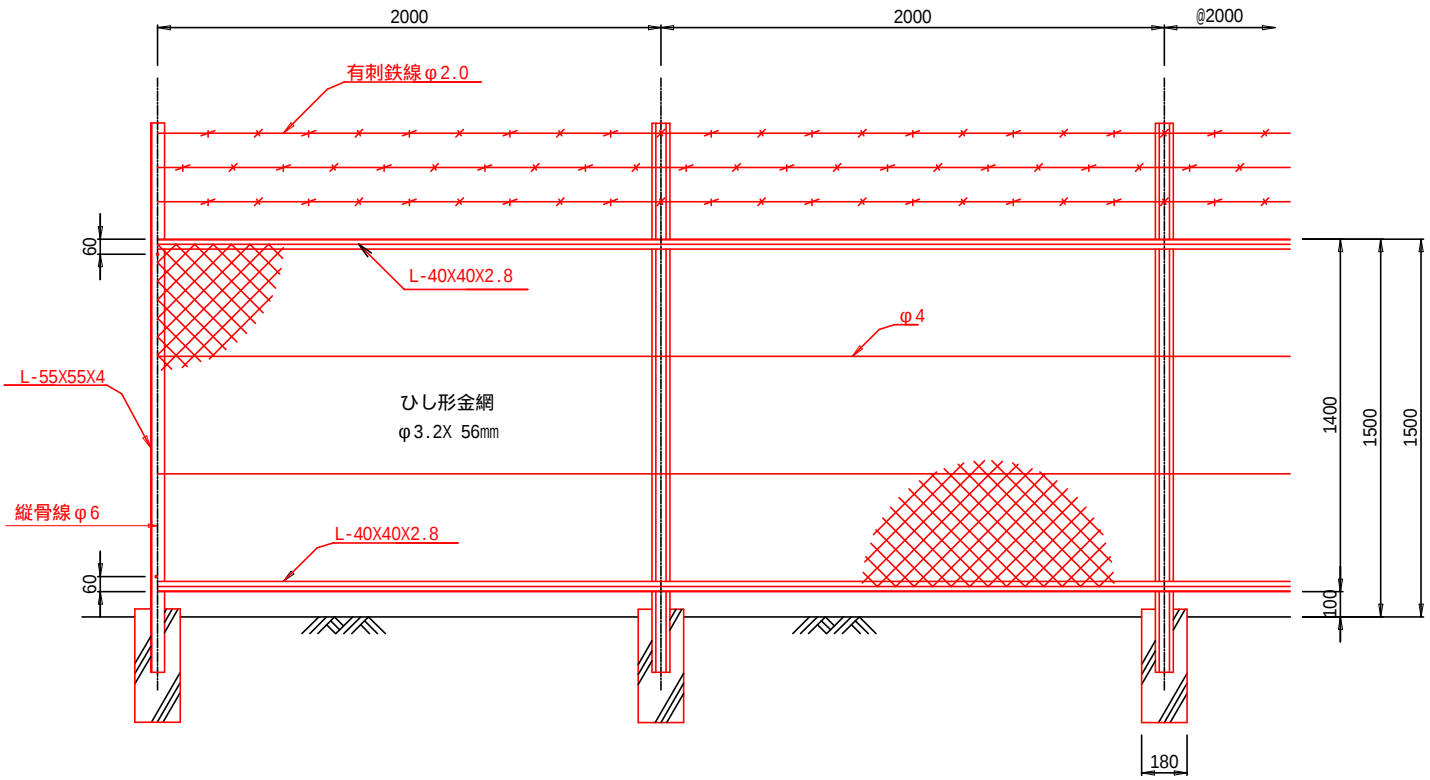


側面図

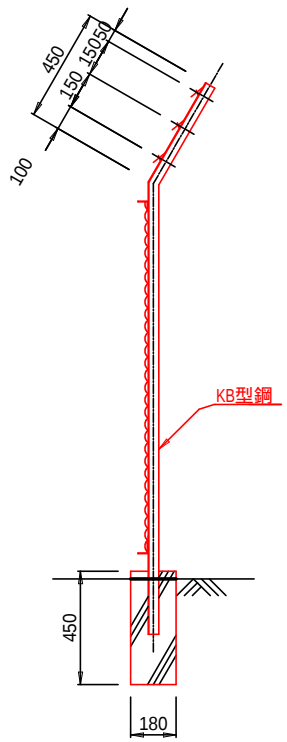

門 扉<片開き>

柵高 H=1.5m B=1.0m
直忍び返し付

正面図

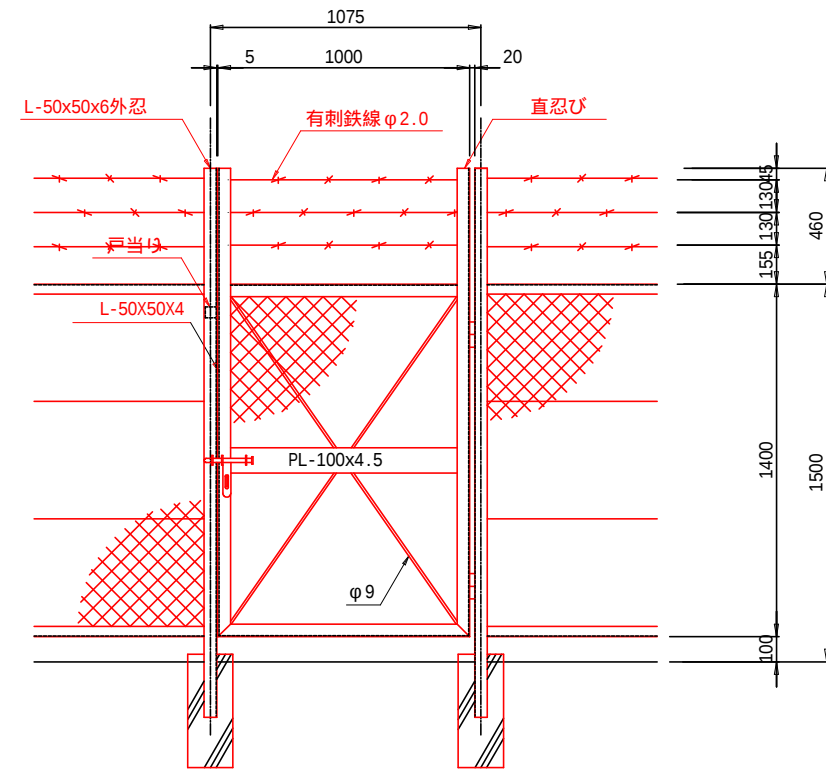

県営中畑揚水機場地区
広域農業用水適正管理対策事業

中畑揚水機場広域適正第2号工事

図 面 の 名 称		図面番号
安全施設工標準図		10
縮 尺 S=1:30		
測 量	令和 年 月 日終了	
設 計		
製 図	原図	
	複写	
西北農林水産事務所		
青 森 県		

中畑揚水機場 既設構造物撤去計画図(1/2)

S=1:100

H=13.573m
農NO.10

新和幹線 91北30

平面図

(りんご)

県営中畑揚水機場地区
広域農業用水適正管理対策事業
中畑揚水機場適正第2号工事


図面の名称		図面番号
既設構造物撤去計画図(1/2)		11-1
縮尺図示		令和年月日終了
測量		
設計		
製図	原図	
	複写	
西北農林水産事務所		
青森県		

中畑揚水機場 既設構造物撤去計画図(2/2)


S=1:100

吐水槽・導水路・積ブロック護岸


平面図

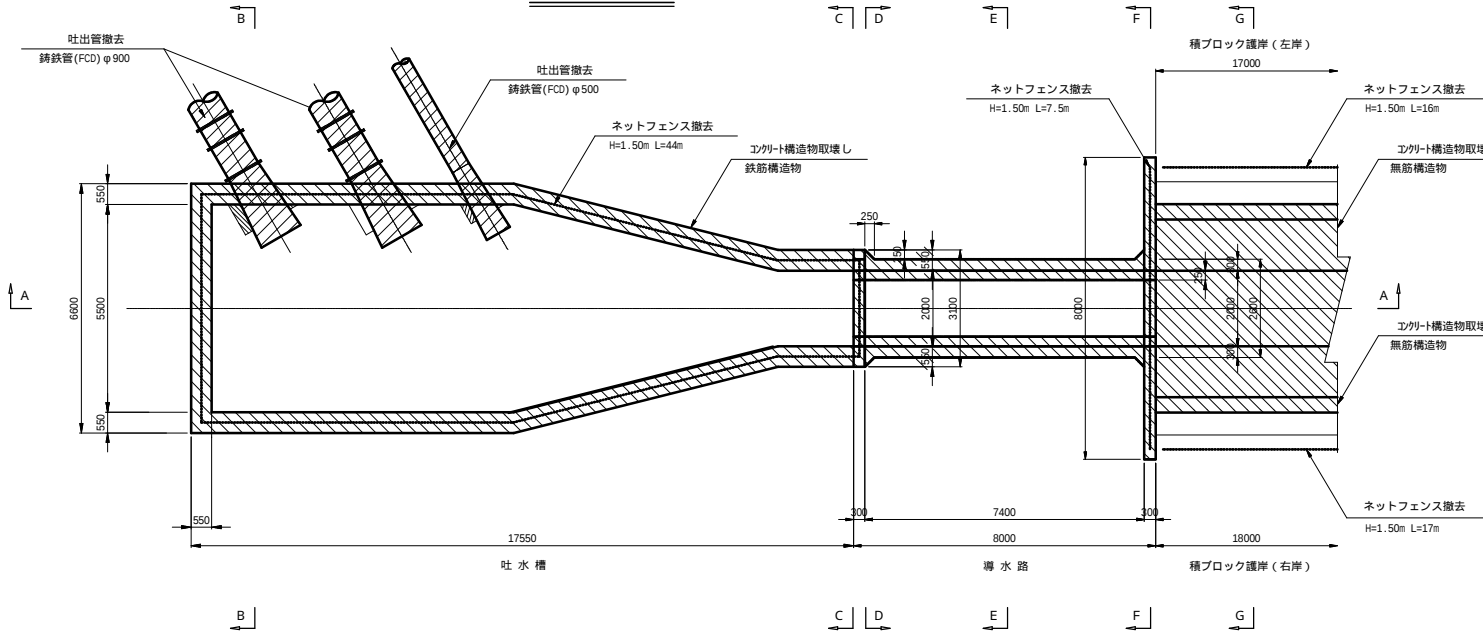


A - A

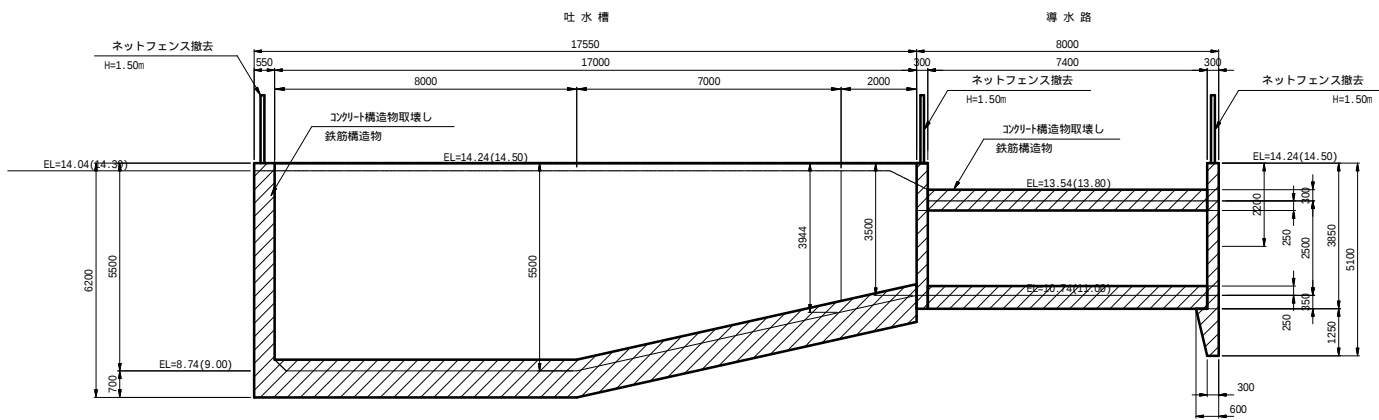


B - B

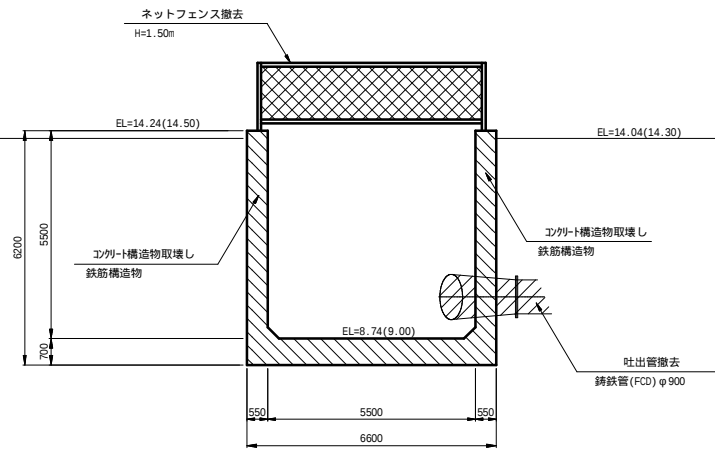


C - C

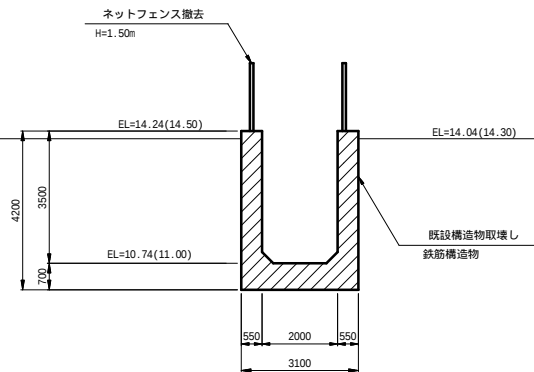


D - D

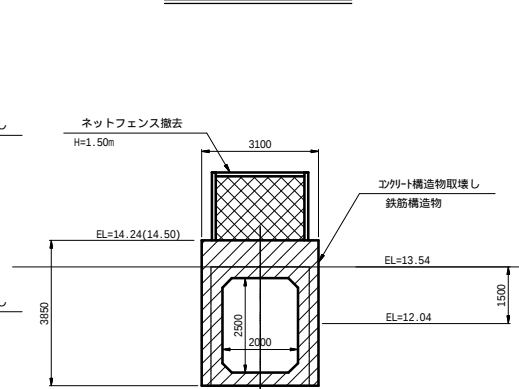


E - E

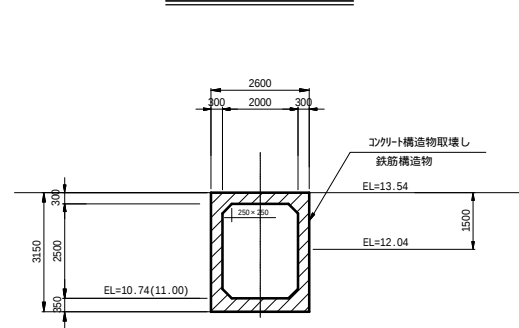

F - F

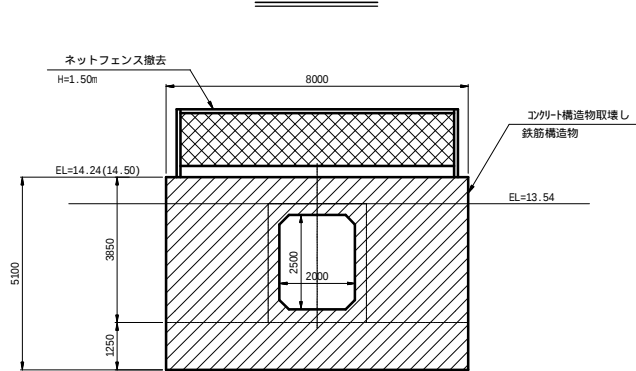


G - G

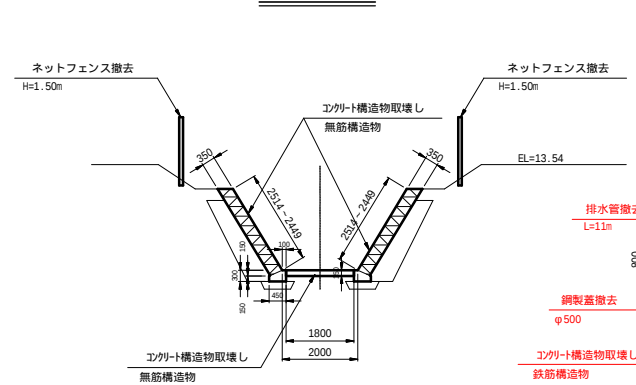


NO.1人孔

NO.2人孔

平面図

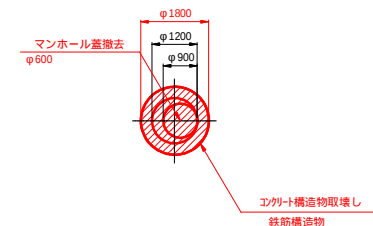


断面図

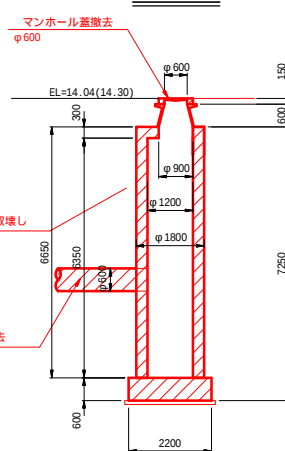


取水ポンプ機

平面図

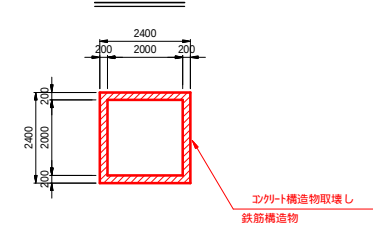


断面図

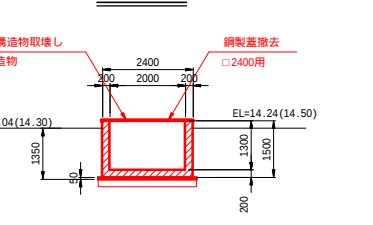


排水機


断面図

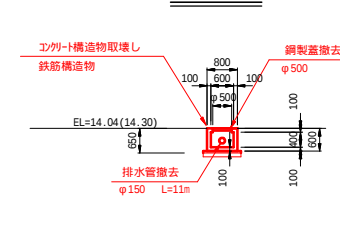

平面図

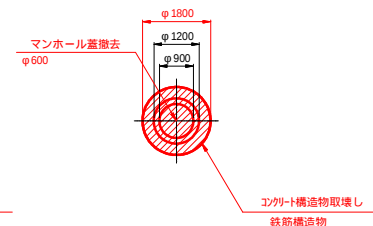


断面図

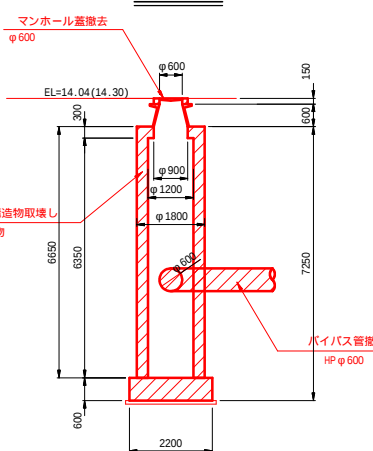


配線用機

平面図

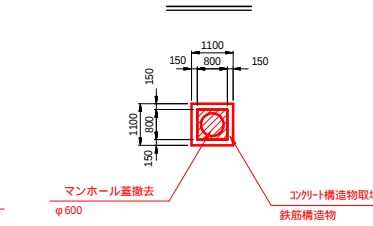

断面図

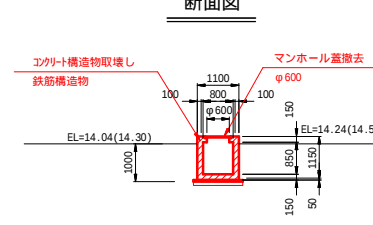

() 内の数値は出来形図に示されている標高








県営中畑揚水機場地区 広域農業用水適正管理対策事業 中畑揚水機場適正第2号工事	
図面の名称	図面番号
既設構造物撤去計画図(2/2)	11-2
縮尺図示	令和年月日終了
測量	
設計	
製図	原図
複写	
西北農林水産事務所 青森県	

S=1:100


HP φ 600

平面图

平面图

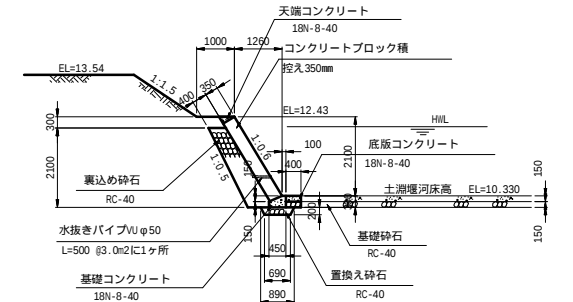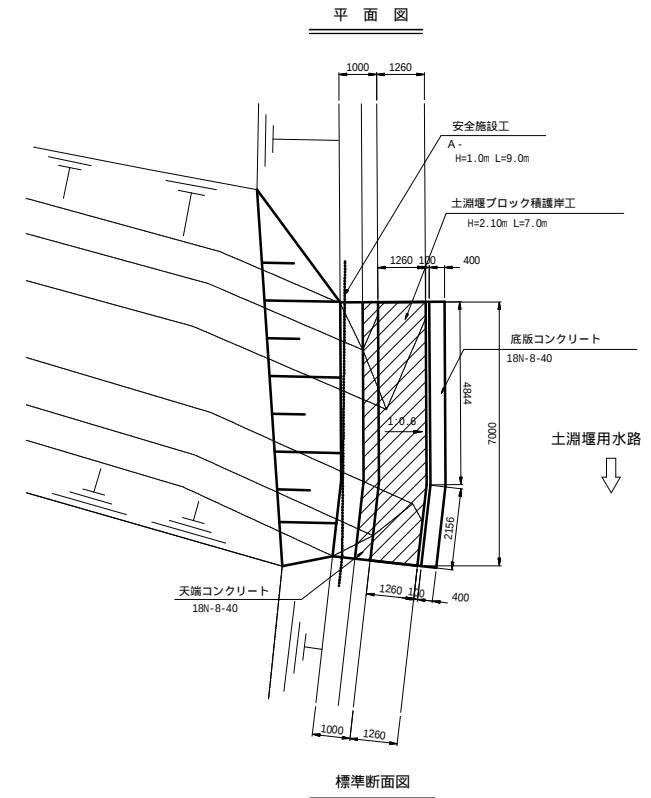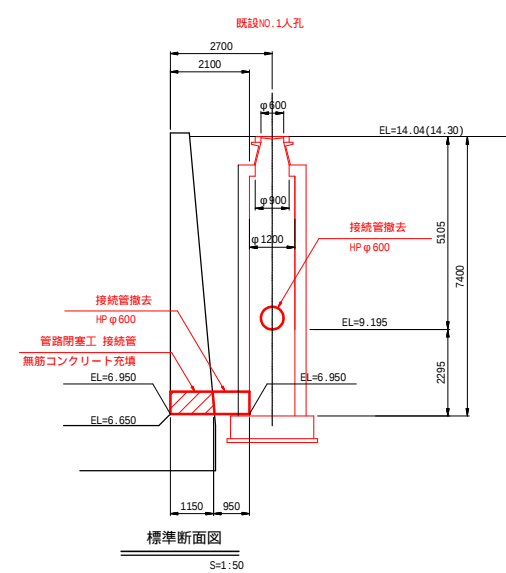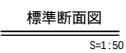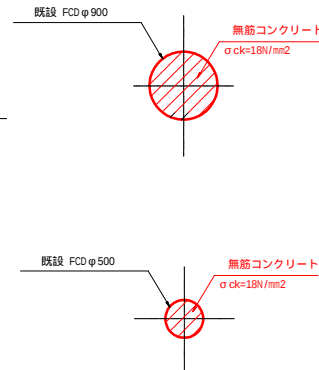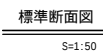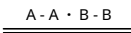

断面図

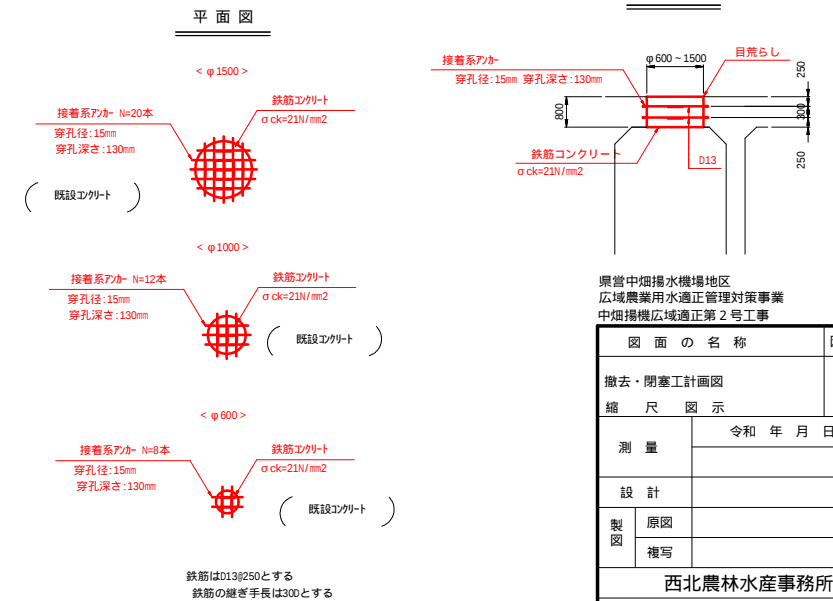


県営中畑揚水機場地区
広域農業用水適正管理対策事業
中畑揚水機場適正第2号工事

図面の名称		図面番号
撤去・閉塞工計画図		12
縮尺図示		
測 量	令和 年 月 日終了	
設 計		
製 図	原 図	
	複写	
西北農林水産事務所		
青 森 県		

平面图


 新和幹線 9 1 北 3 0
 ⊕
 H = 13.573 m
 農 NO. 10

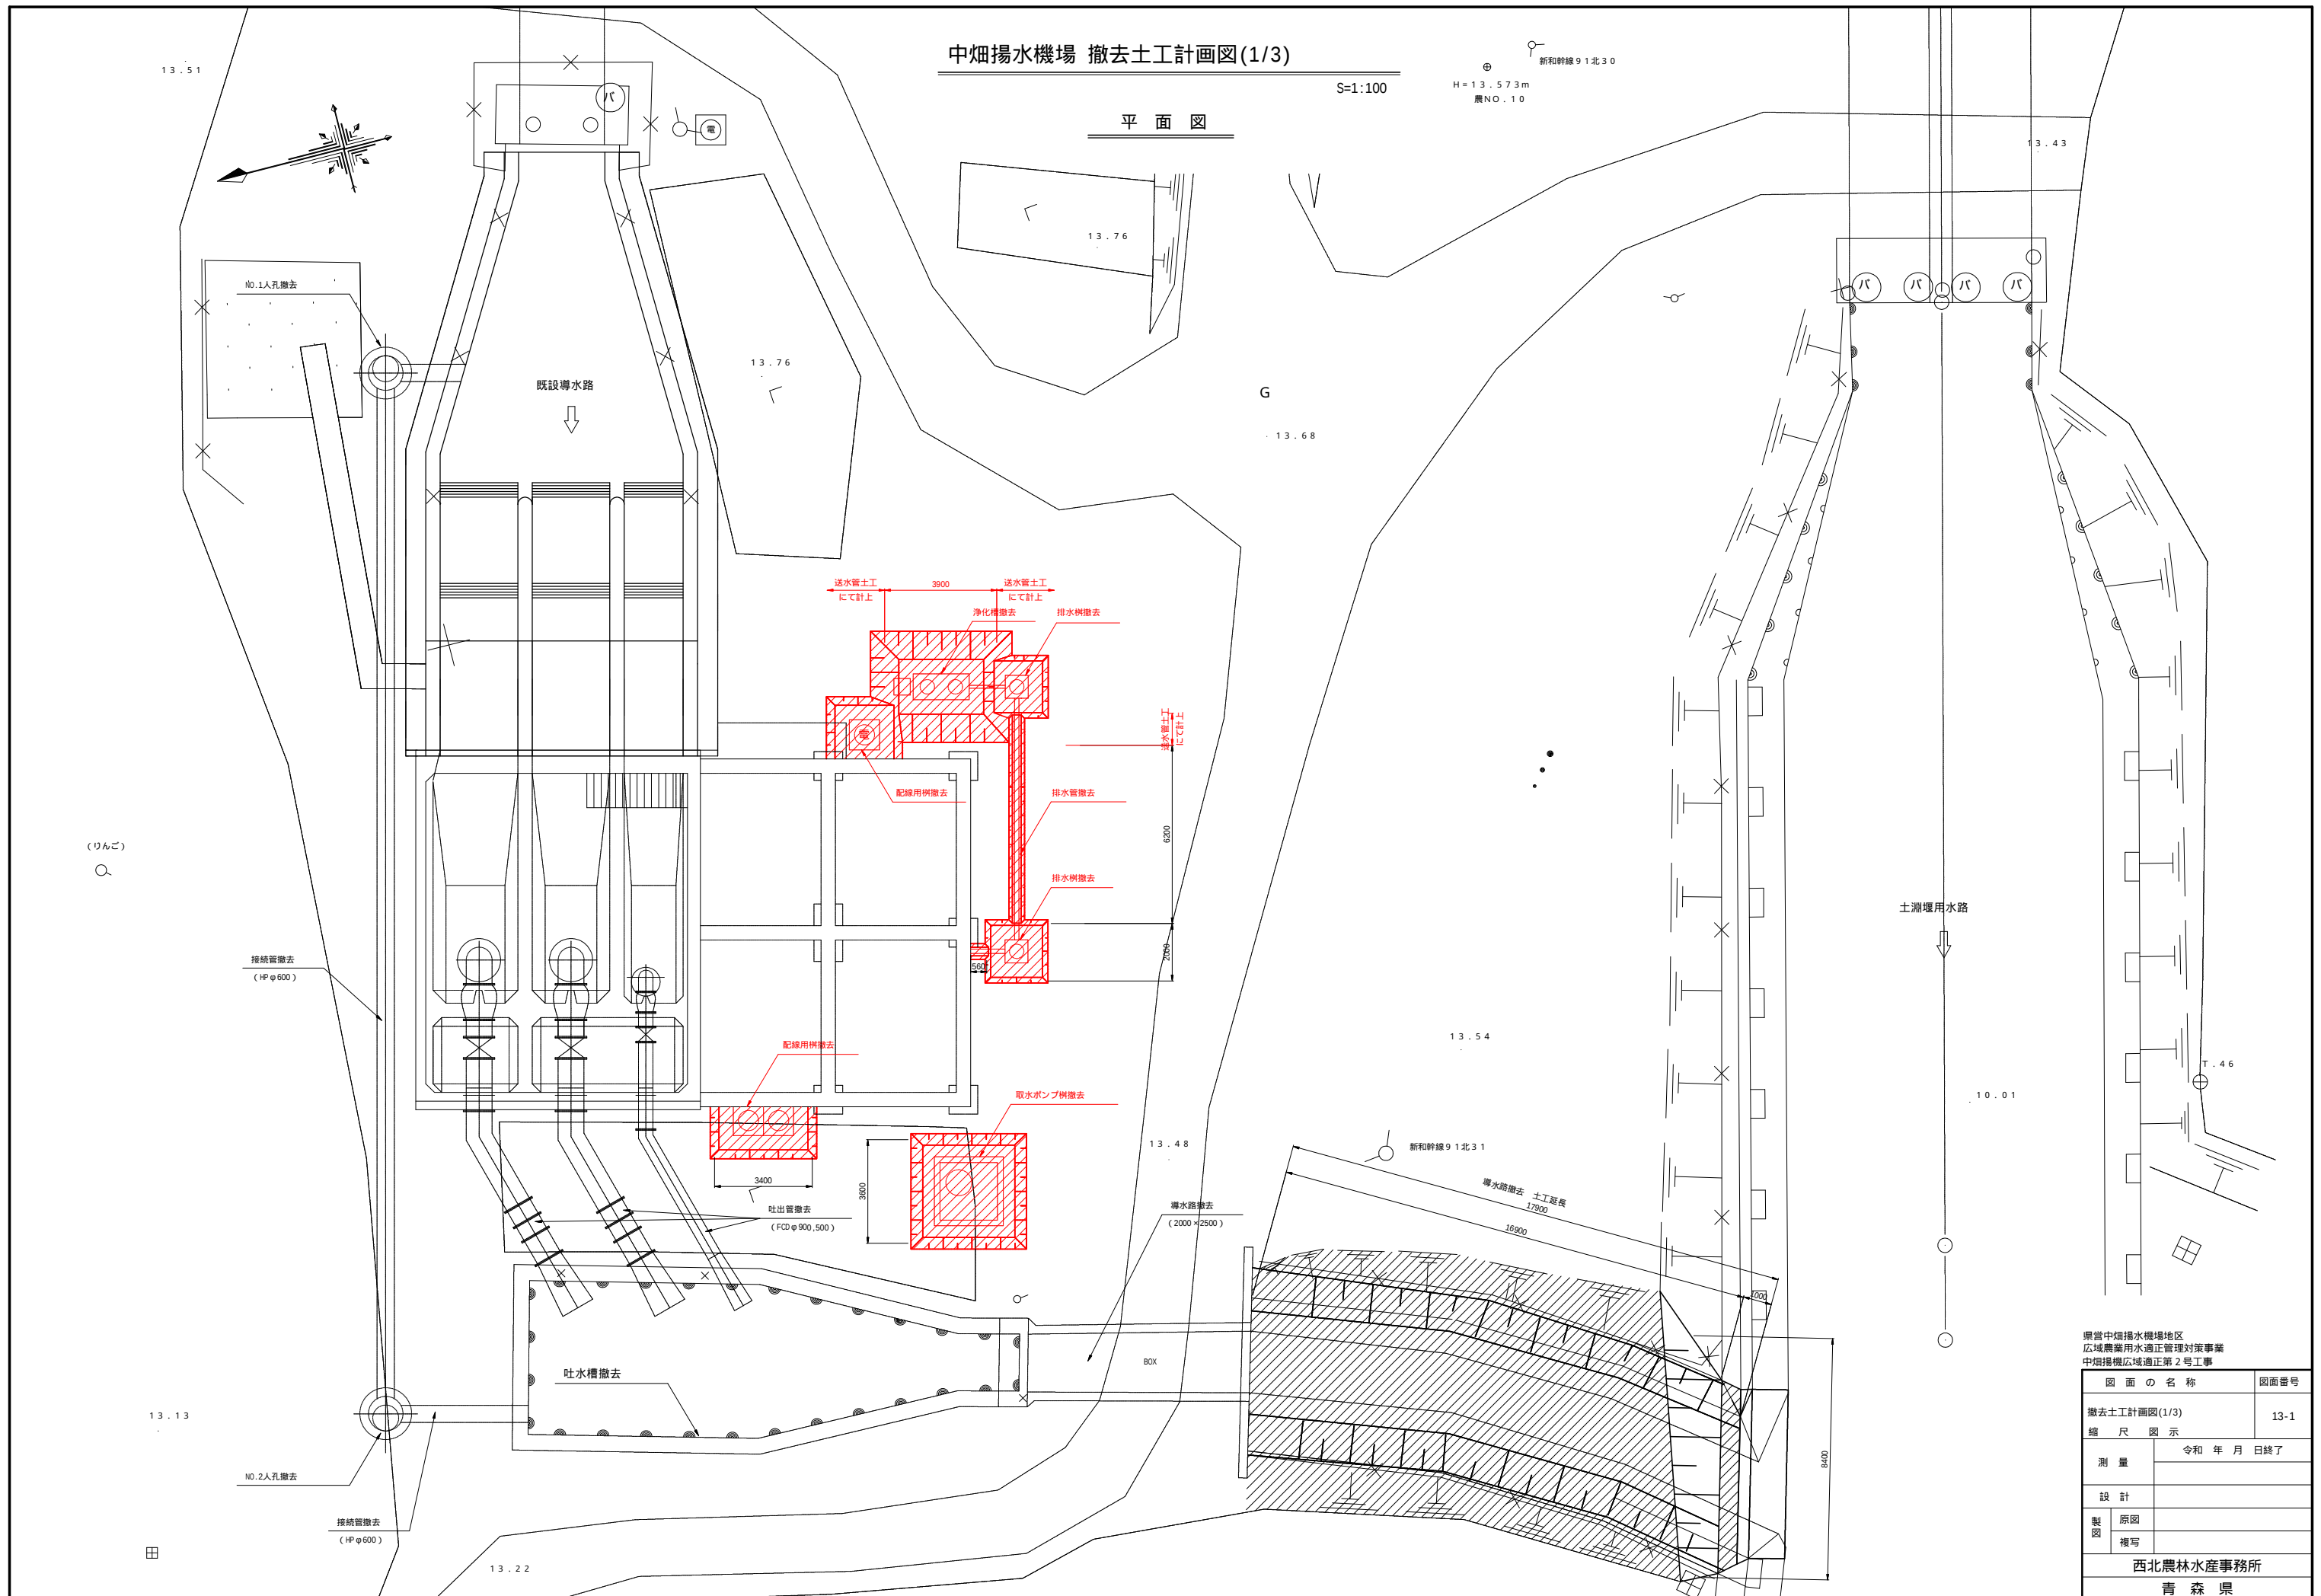


県営中畑揚水機場地区
広域農業用水適正管理対策事業
中畑機広域適正第2号工事

図 面 の 名 称		図面番号
撤去土工計画図(1/3)		13-1
縮 尺 図 示		
測 量		令和 年 月 日終了
設 計		
製図	原図	
	複写	
西北農林水産事務所		
青 森 県		


中畑揚水機場 撤去土工計画図(2/3)

S=1:100


< 掘 削 >

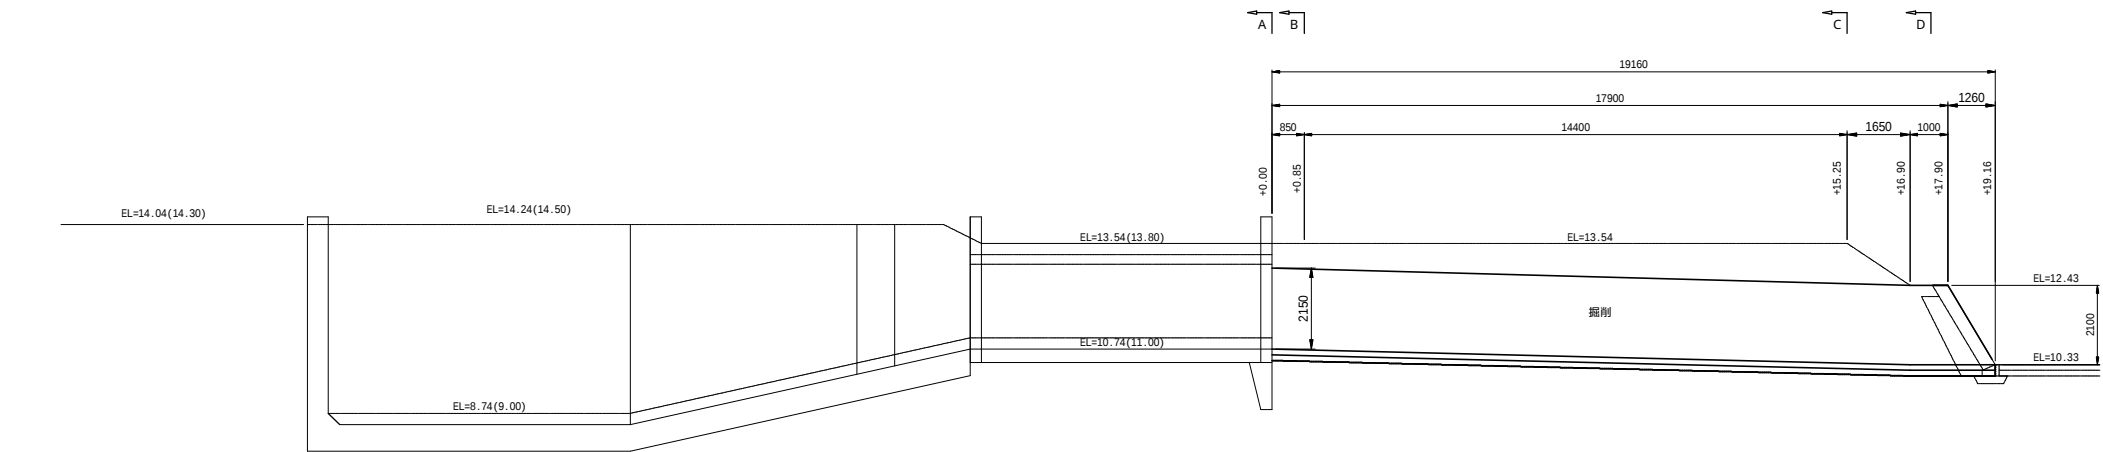


A - A

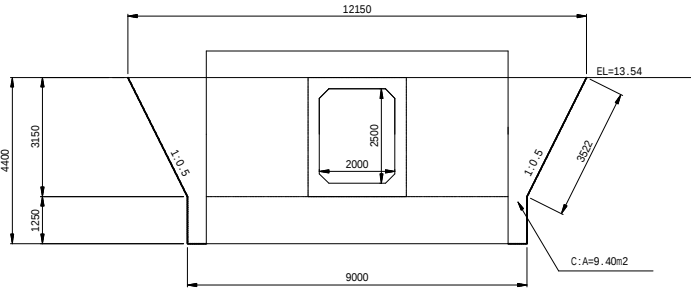


B - B

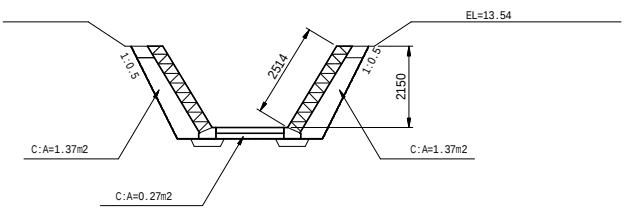


C - C

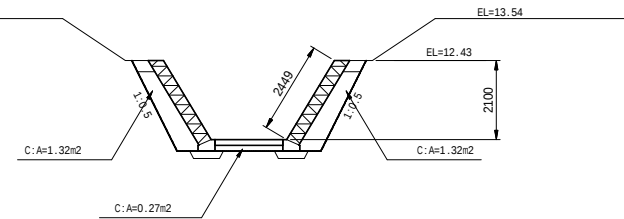


D - D

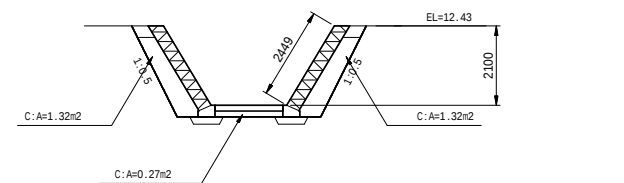


排水樹・排水管断面図

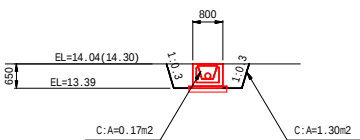


浄化槽標準断面図

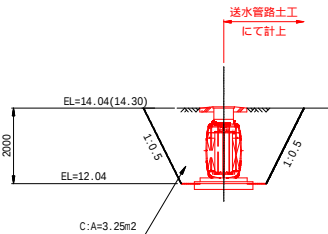

配線用樹断面図

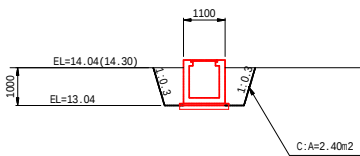

取水ポンプ樹断面図

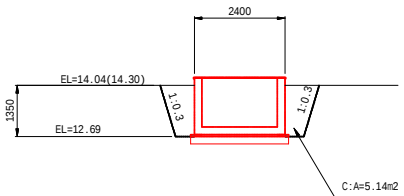

() 内の数値は出来形図に示されている標高


県営中畑揚水機場地区 広域農業用水適正管理対策事業 中畑揚水機場適正第2号工事	
図 面 の 名 称	図面番号
撤去土工計画図(2/3)	13-2
縮 尺 図 示	令和 年 月 日終了
測 量	
設 計	
製 図	原図
	複写
西北農林水産事務所	
青 森 県	

記号	項 目	適 用
C	掘削(素掘施工・H 5m)	バックホウ(床掘)
R1	埋戻(B < 1.0m)	振動コンパクタ
R2	埋戻(1m B < 2.5m)	振動ローラ(3~4t) + 人力
R3	埋戻(2.5m B < 4.0m)	振動ローラ(3~4t) + プル3t
R4	埋戻(B 4.0m)	ブル15t
L1	盛土法面整形	


中畑揚水機場 土工計画図(3/3)

S=1:100


< 埋 戾 >

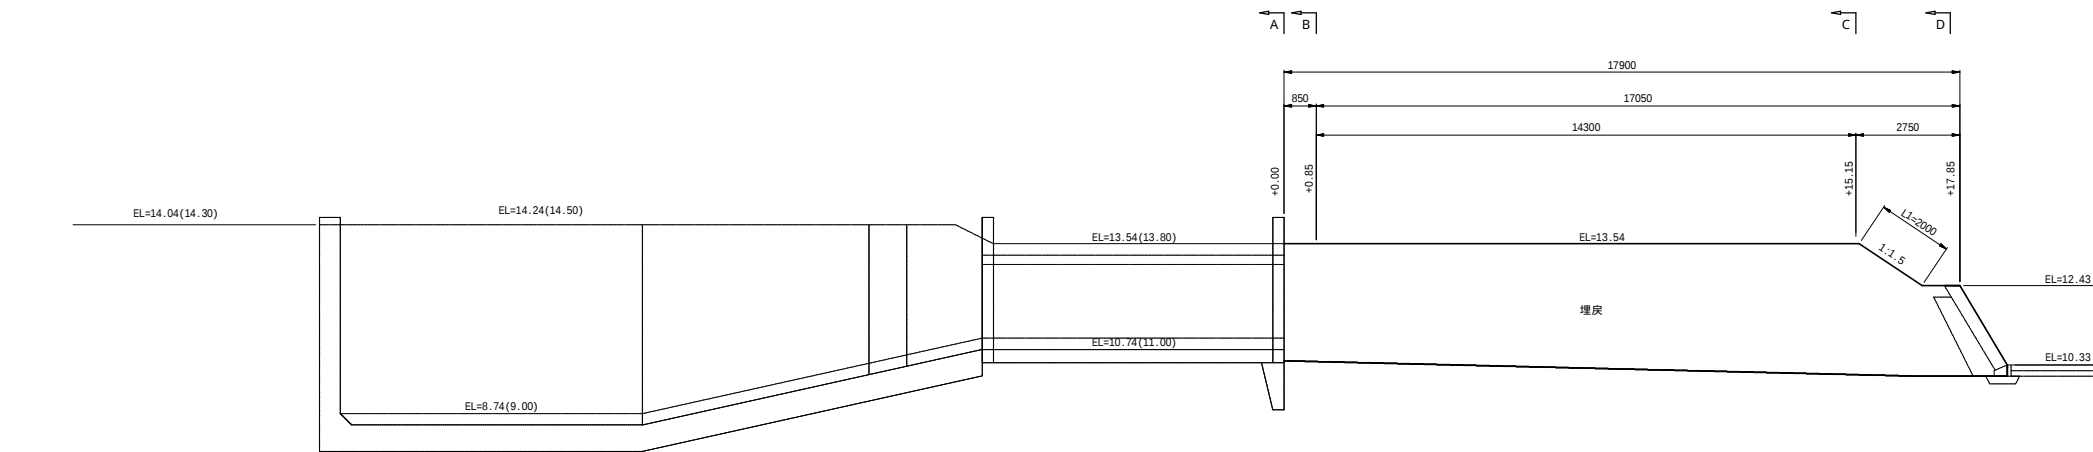


A - A

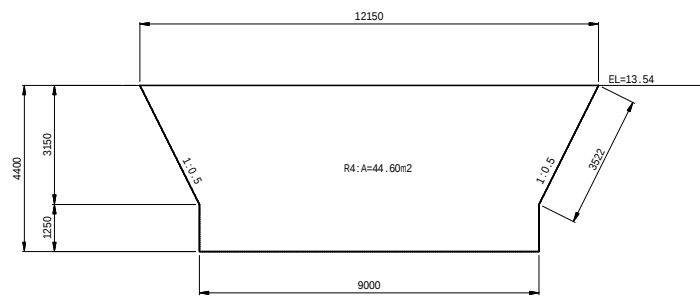


B - B

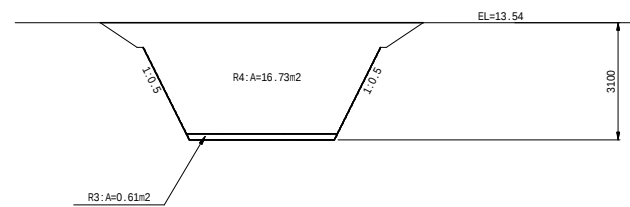


C - C

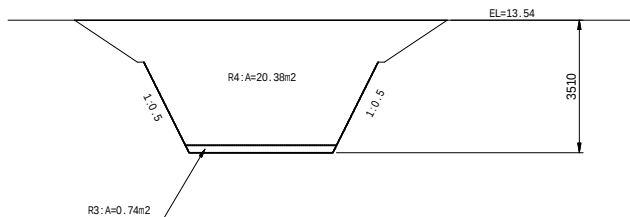


D - D

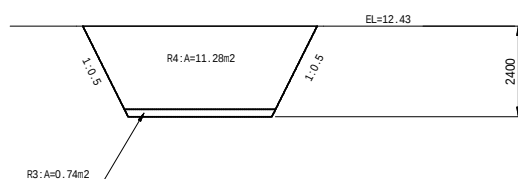


排水枋・排水管断面図

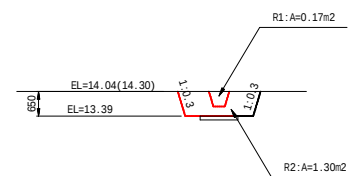


配線用桁断面図

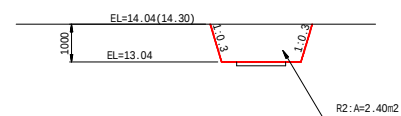

浄化槽標準断面図

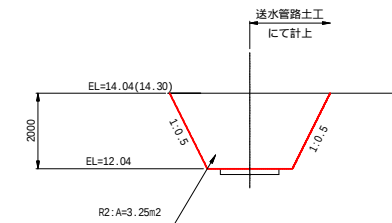

取水ポンプ柵断面図

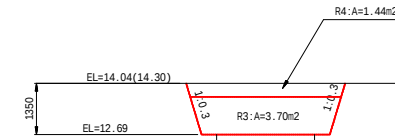

()内の数値は出来形図に示されている標高


県営中畑揚水機場地区
広域農業用水適正管理対策事業
中畑揚水機場適正第2号工事

中国機械品製造止第2号工事	
図 面 の 名 称	図面番号
撤去土工計画図(3/3)	13-3
縮 尺 図 示	
測 量	令和 年 月 日終了
設 計	
製 図	原 図
	複写
西北農林水産事務所	
青 森 県	

記号	項 目	適 用
C	掘削(素堀施工・H 5m)	バックホウ(床堀)
R1	埋戻(B<1.0m)	振動コンパクタ
R2	埋戻(1m B<2.5m)	振動ローラ(3~4t)+人力
R3	埋戻(2.5m B<4.0m)	振動ローラ(3~4t)+ブル3t
R4	埋戻(B 4.0m)	ブル15t
L1	盛土法面整形	

工事用道路平面図 (1/2)

S=1 : 500 (A1)

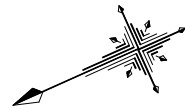


IP	IP-2
IA	4 ° 12 ' 57.99 "
R	650.0000
TL	23.926
CL	47.830
SL	0.440

IP	IP-3
IA	0 ° 16 ' 8.92 "

IP	IP-4
IA	0 ° 23 ' 10.47 "

カッコ () 書き測点は測量センター

工事用道路 NO.0 ~ NO.31+15.8 L=635.0m

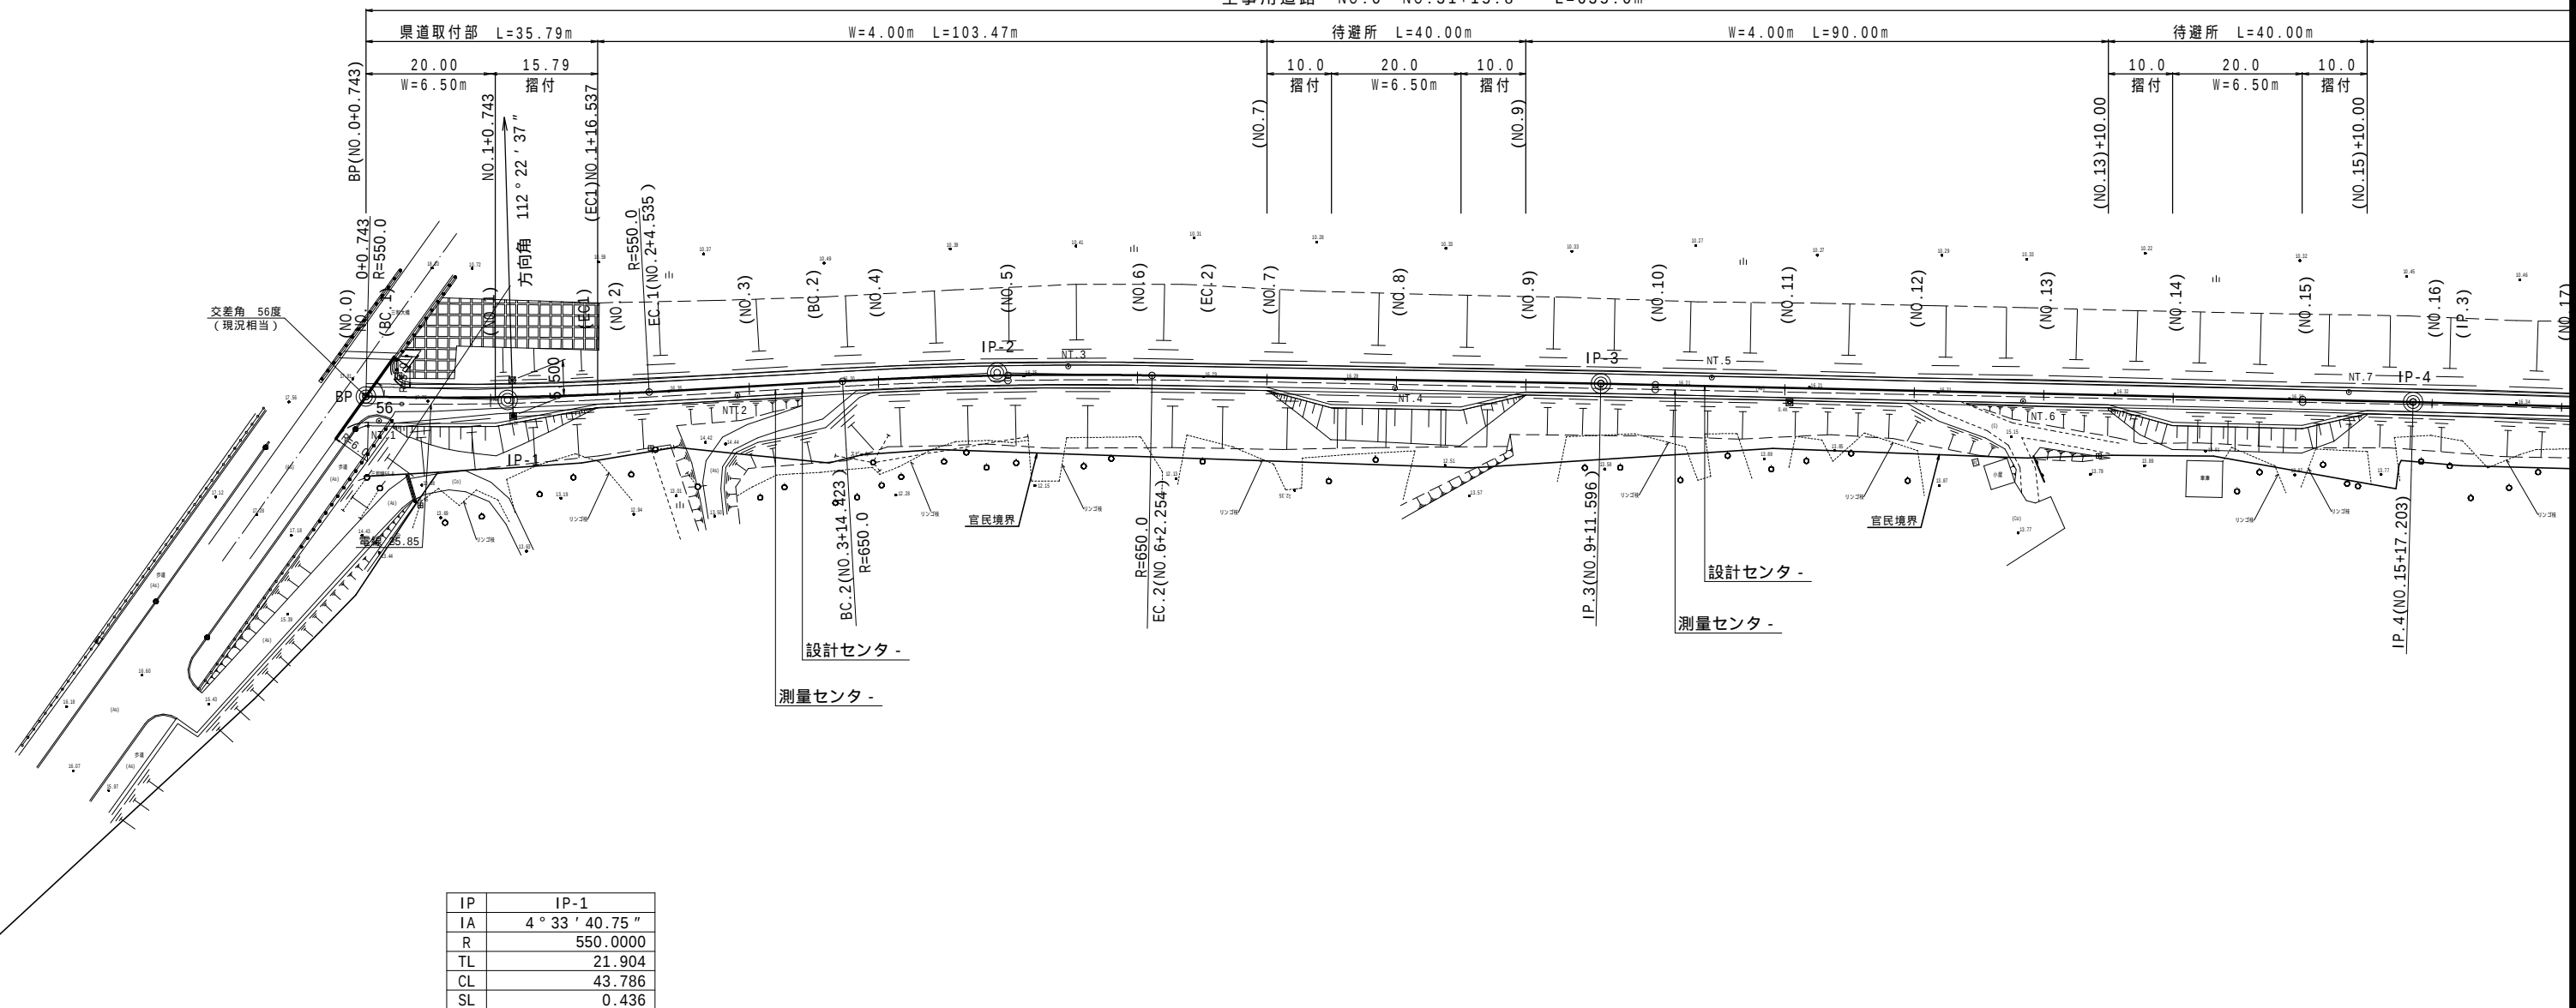


IP	IP-1
IA	4 ° 33 ' 40.75 "
R	550.0000
TL	21.904
CL	43.786
SL	0.436

中畑揚機広域適正第2号工事

図面の名称		図面番号
工事用道路平面図(1/2)		14-1
縮尺 1:500 (A1)		
測量		
設計		
製図	原図	
	複写	
西北農林水産事務所		
青森県		

工事用道路平面図 (2 / 2)

S=1:500(A1)

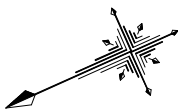


IP	IP-4
IA	0 ° 23 ' 10.47 "

IP	IP-6
IA	3 ° 31 ' 16.81 "
R	600.0000
TL	18.443
CL	36.875
SL	0.283

IP	IP-8
IA	86 ° 26 ' 14.30 "
R	20.0000
TL	18.794
CL	30.172
SL	7.444

カッコ () 書き測点は測量センター
工事用道路 NO.0 ~ NO.31+15.8 L=635.0m

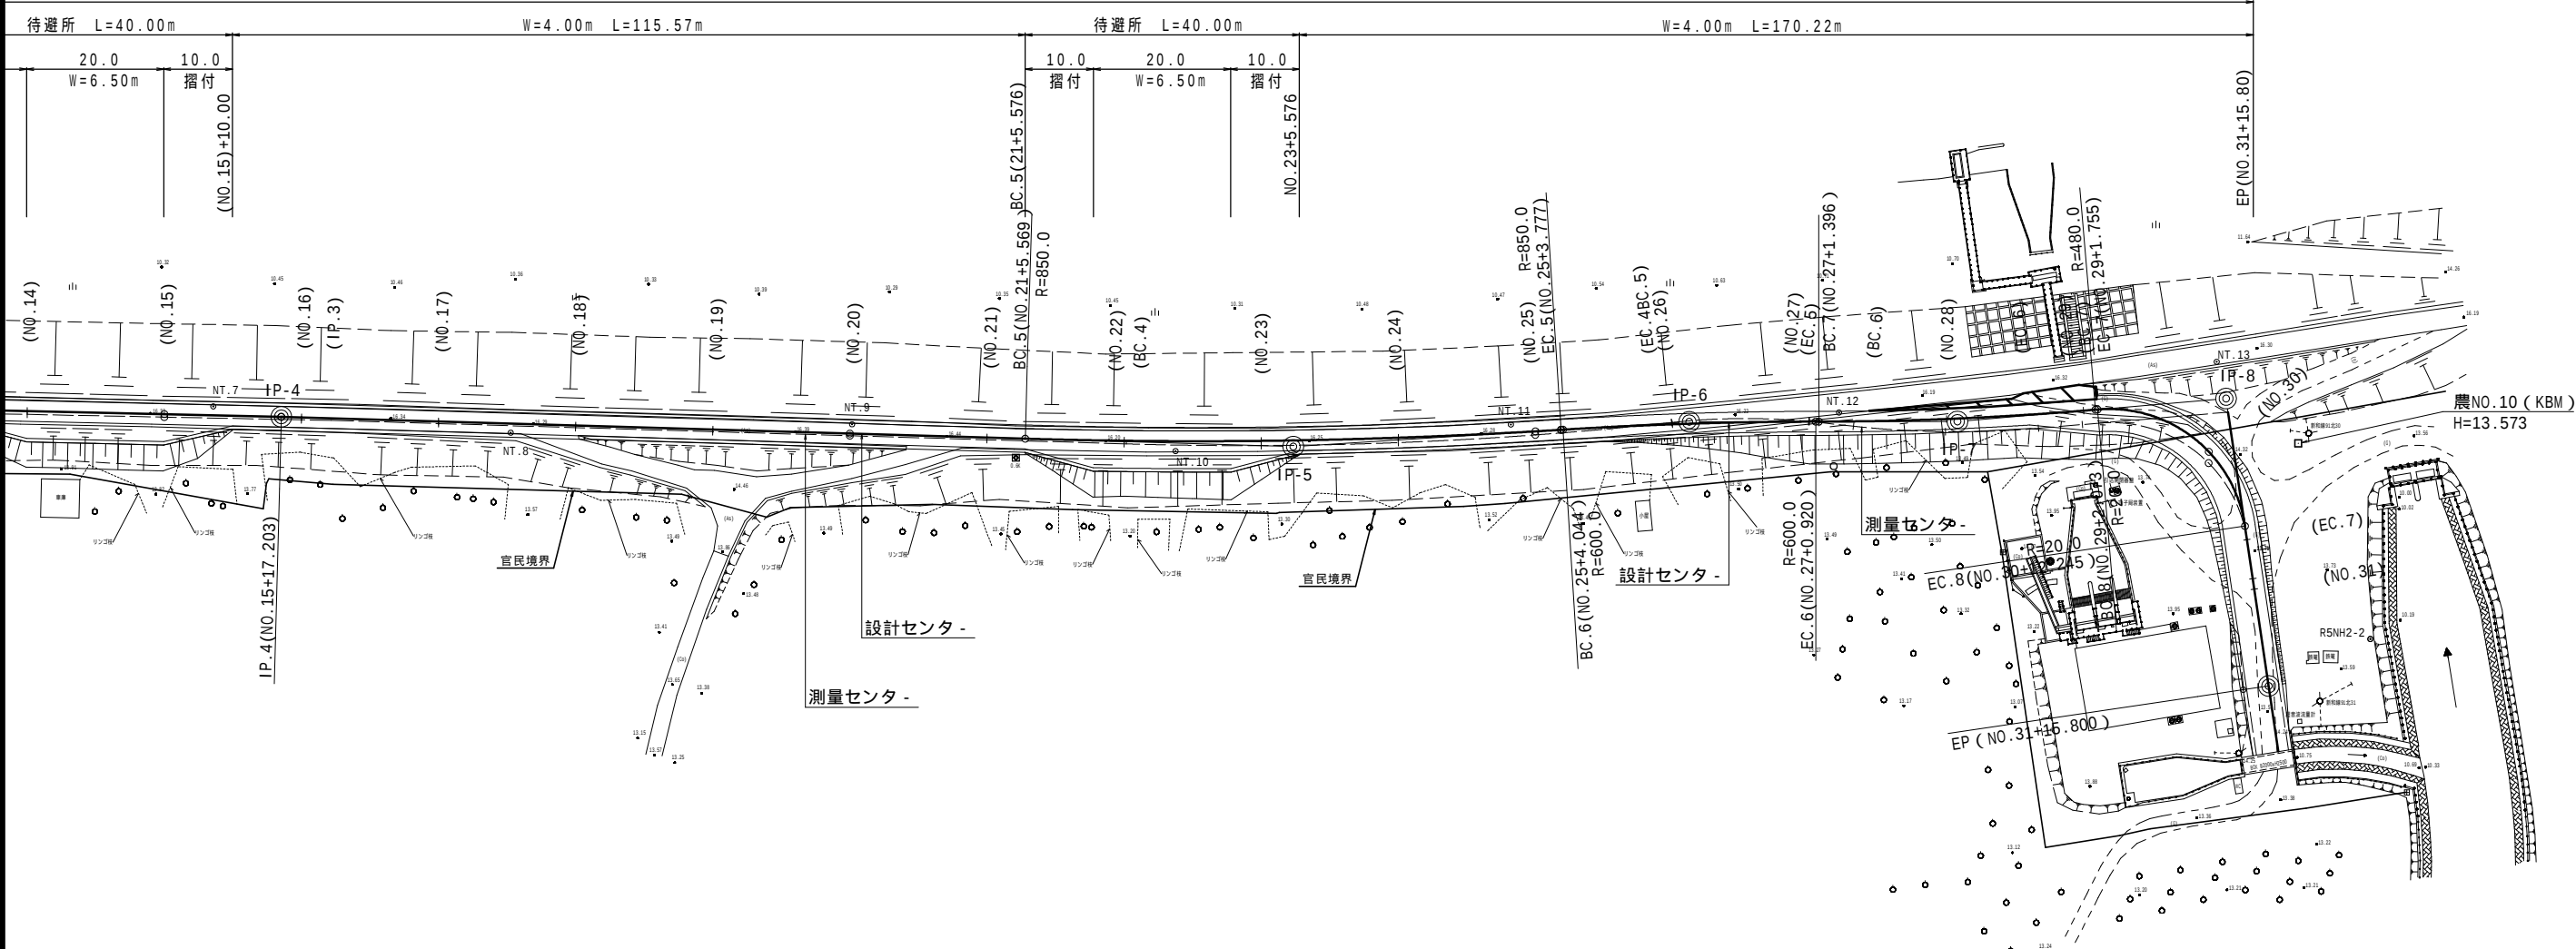

IP	IP-5
IA	5 ° 16 ' 18.37 "
R	850.0000
TL	39.132
CL	78.208
SL	0.900

IP	IP-7
IA	4 ° 49 ' 3.38 "
R	480.0000
TL	20.192
CL	40.360
SL	0.425

中畑揚機広域適正第2号工事	
図 面 の 名 称	図 面 番 号
工事用道路平面図2	14-2
縮 尺	1 : 500 (A1)
測 量	
設 計	
製 図	原 図
	複 写
西北農林水産事務所	
青 森 県	

S=1:500 (A1)




540 634
(計画高さは現況見合い)

図 面 の 名 称		図面番号
工事用道路縦断図(1/2)		15-1
縮 尺 図 示		
製 図	測 量	
	設 計	
製 図	原 図	
	複 写	
西北農林水産事務所		
青 森 県		

工事用道路縦断図 (2 / 2)

S=1:500(A1)

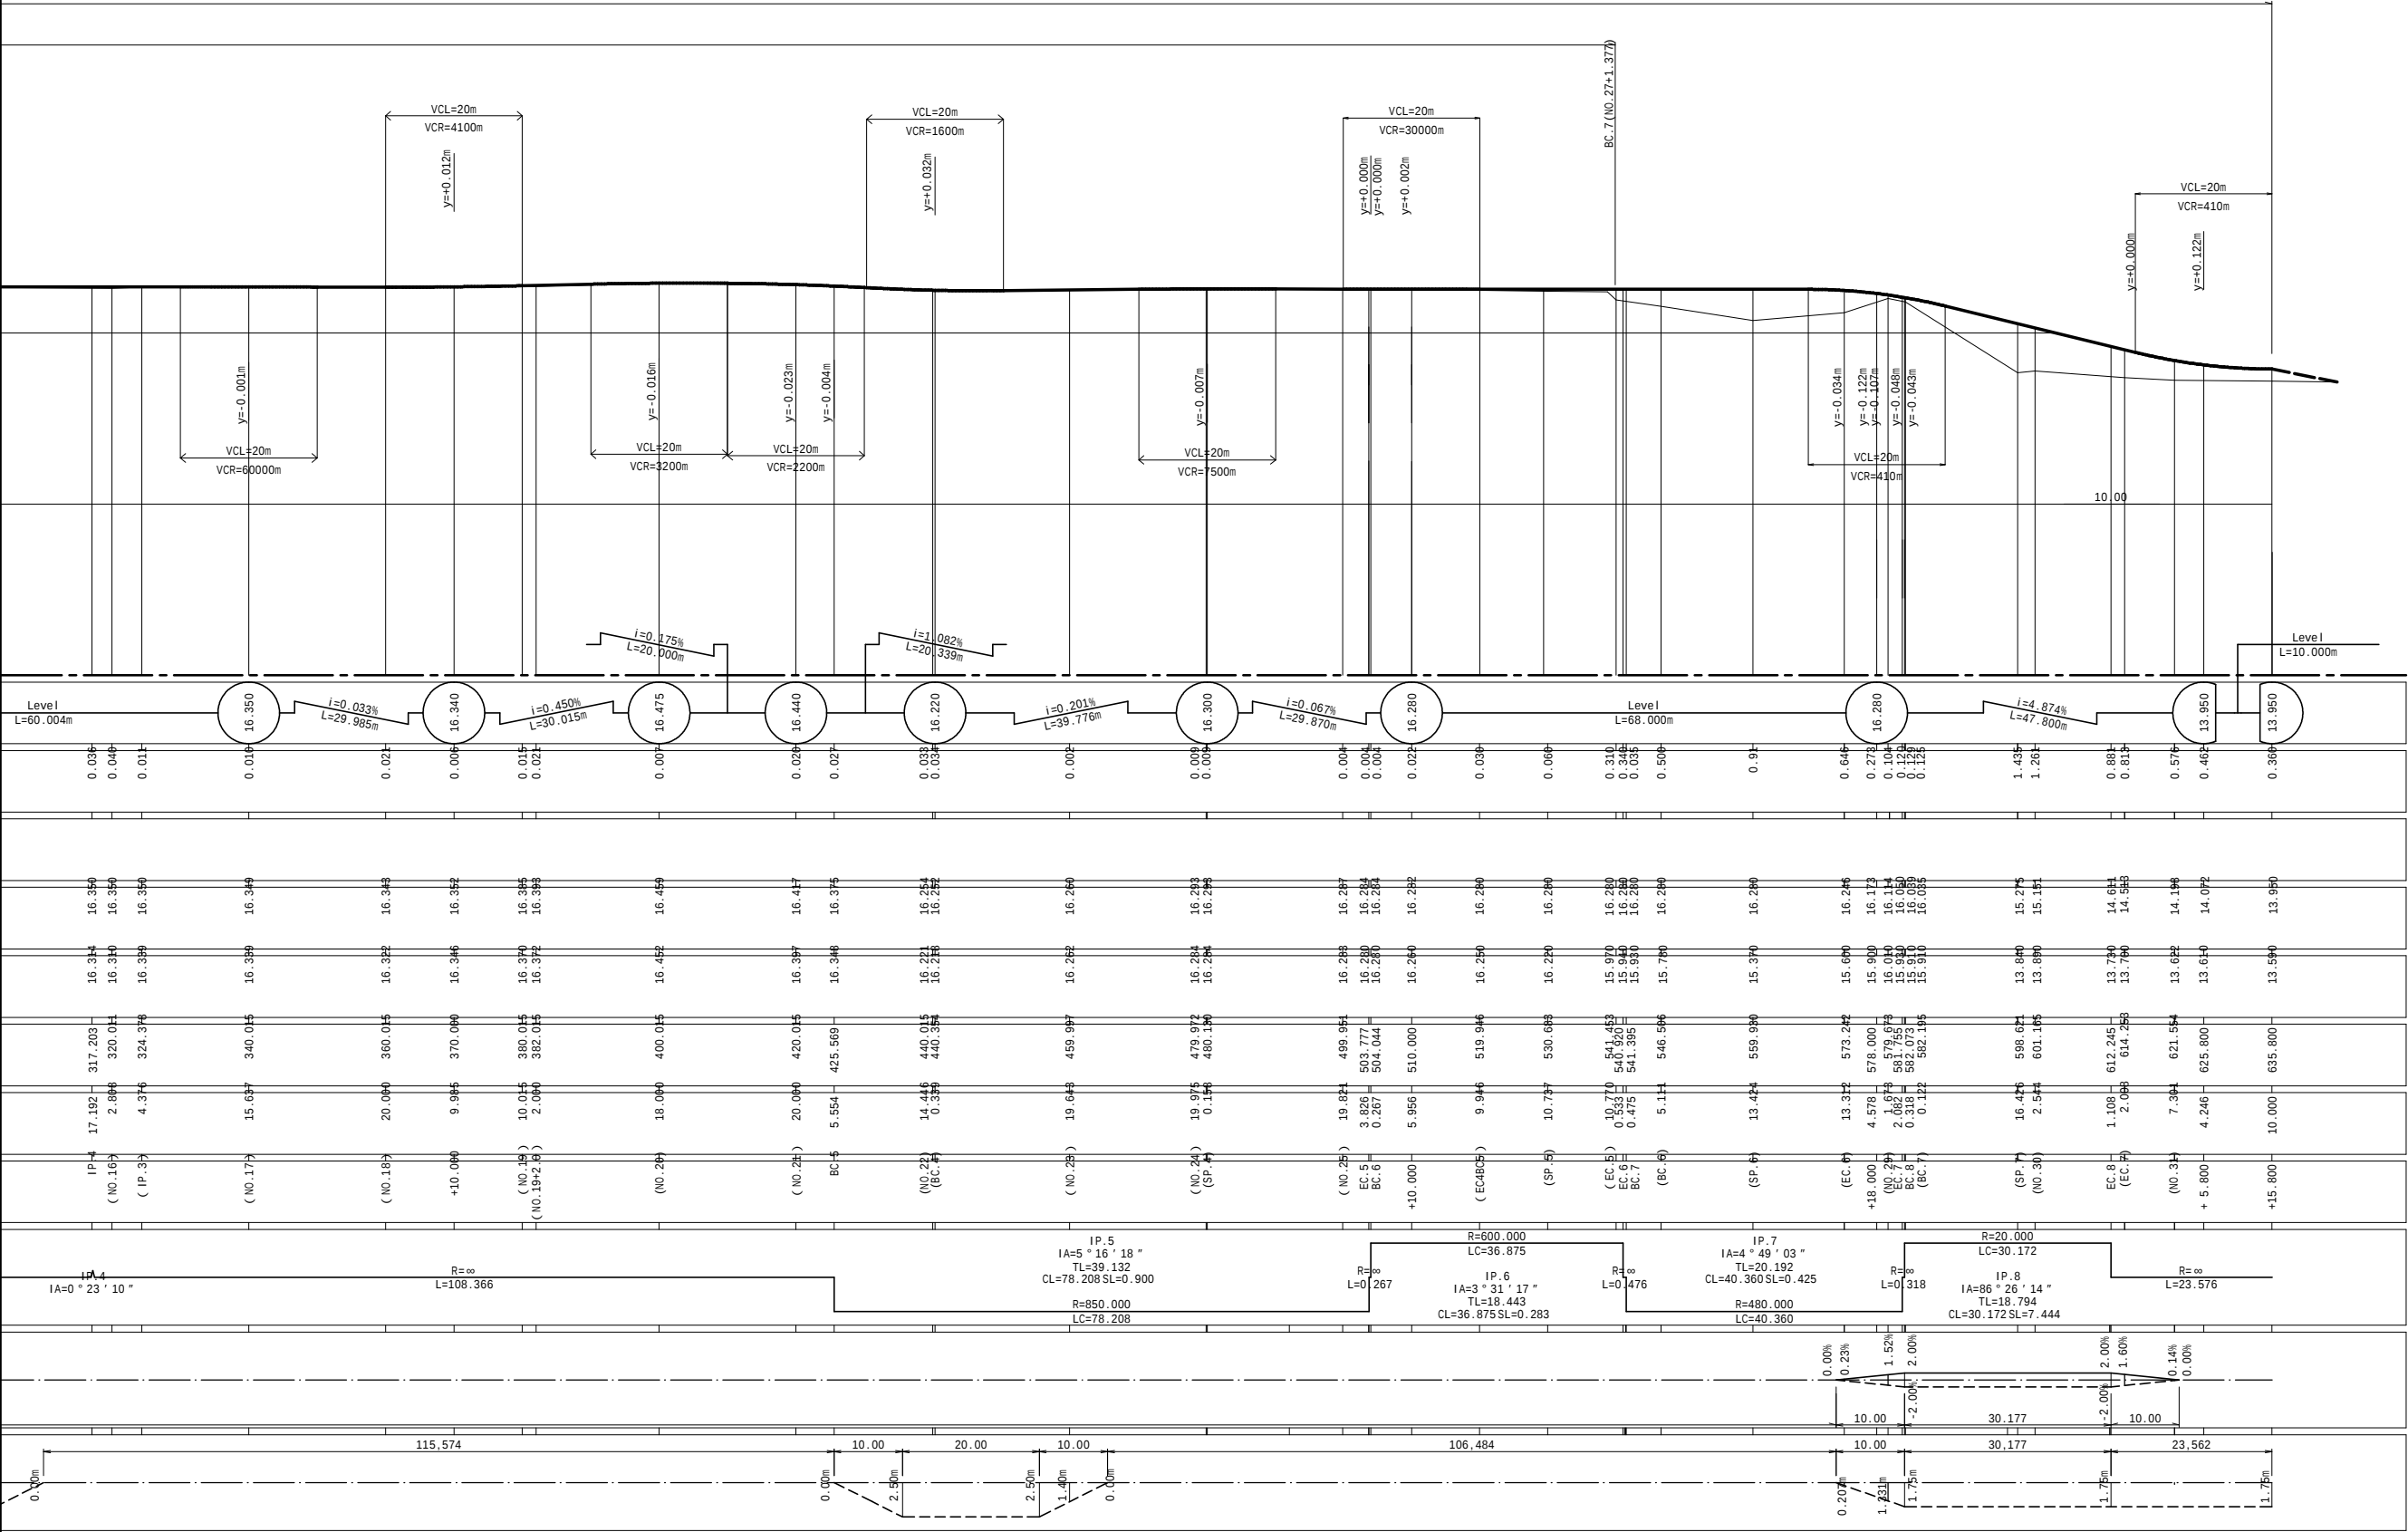


中畑揚機広域通正第2号工事	
図 面 の 名 称	図面番号
工事用道路縦断図 (2 / 2)	15-2
縮 尺	図 示
測 量	
設 計	
製 図	原 図
	複 写
西北農林水産事務所	
青 森 県	

工事用道路標準断面図

S=1:50(A1)


河川管理者との事前協議後

標準部

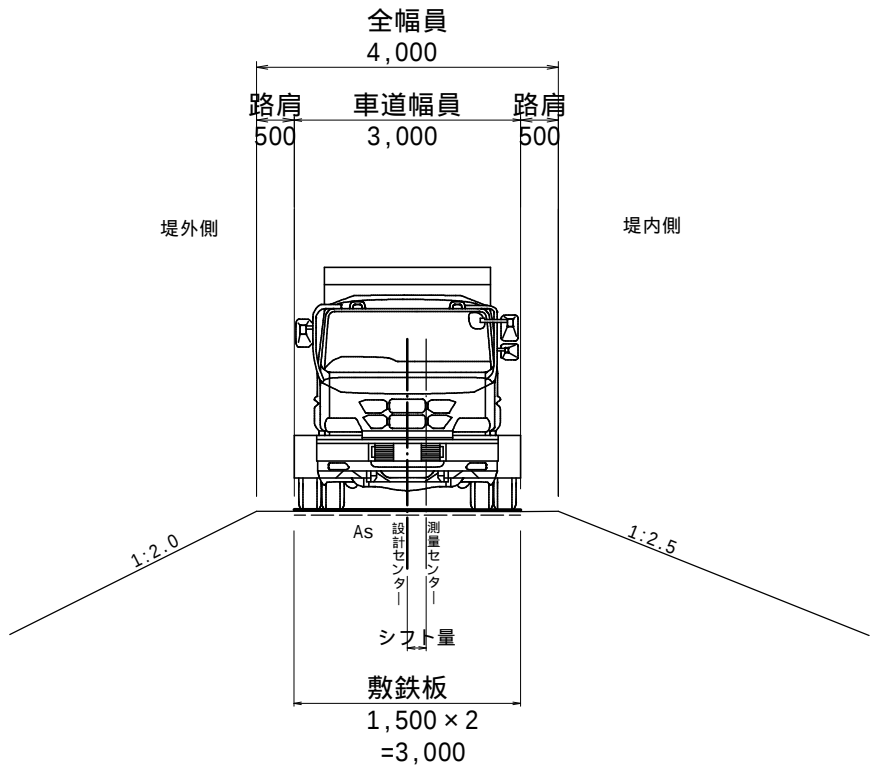

河川管理者との事前協議後

待避所

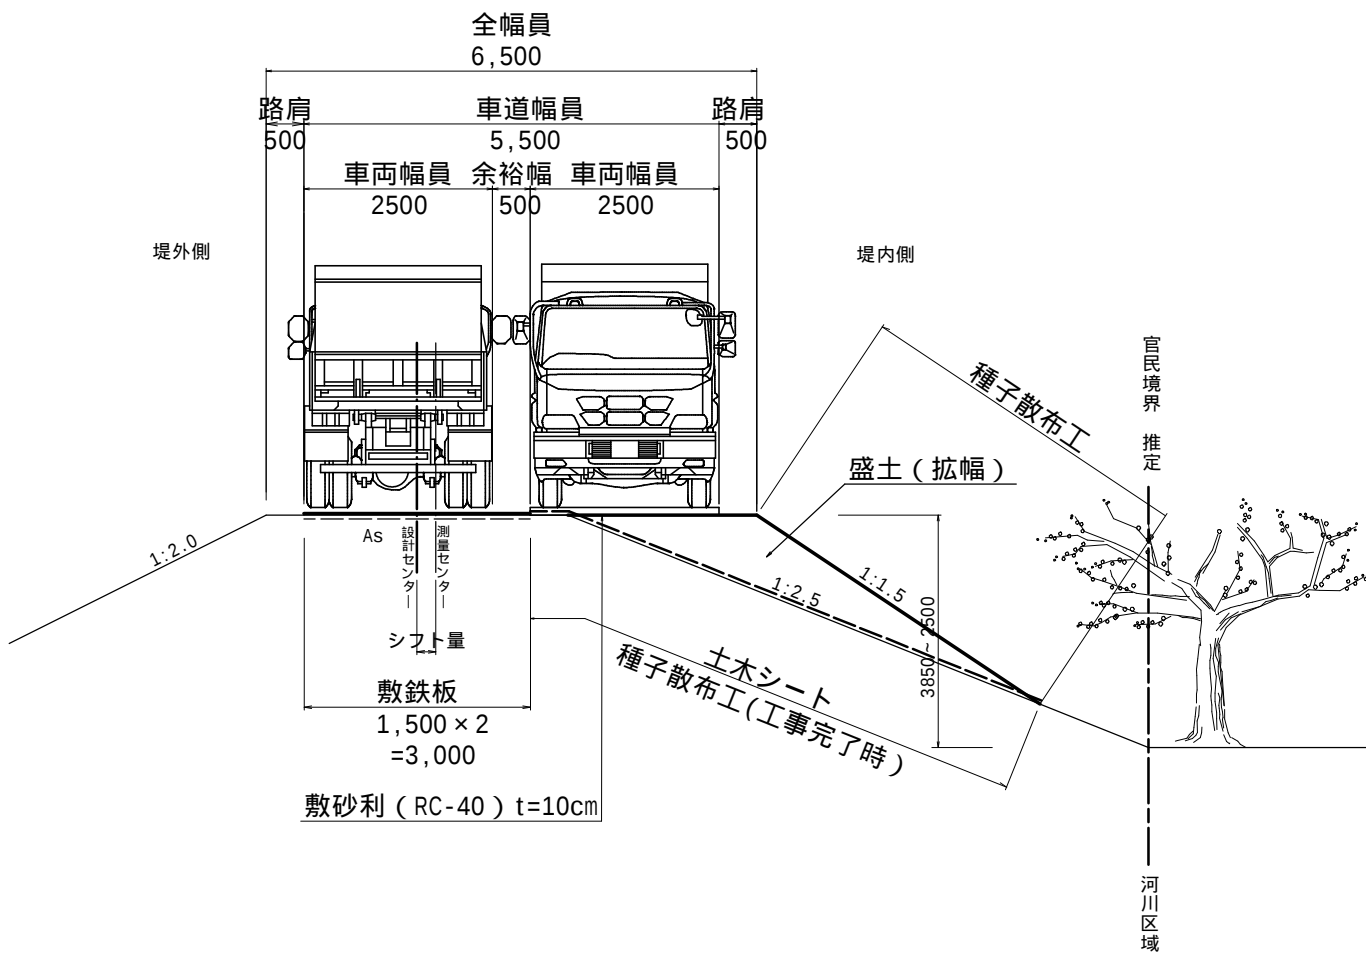

舗装復旧
堤防天端の舗装に損傷が確認された場合は修繕を行う。
オーバーレイは認めない。
表層を切削後に以下を基準として施工する事

基準 表層：密粒度アスファルト（13T） t= 4cm
路盤：粒度調整碎石（M-40） t=10cm


法面保護工
種子散布を標準とするが、施工時期などでやむを得ない場合は筋芝工とする。

野芝種子吹付工の施工時期（参考）


	1	2	3	4	5	6	7	8	9	10	11	12月
適期												
可能期												
不適期												
不可能期												

盛土材料
盛土高さを5m以下として盛土勾配は1：1.5を標準とする。
火山灰質粘性土は使用しない事


中畑揚機広域適正第2号工事	
図面の名称	図面番号
工事用道路標準断面図	16
縮尺	図示
測量	
設計	
製図	原図
	複写
西北農林水産事務所	
青森県	

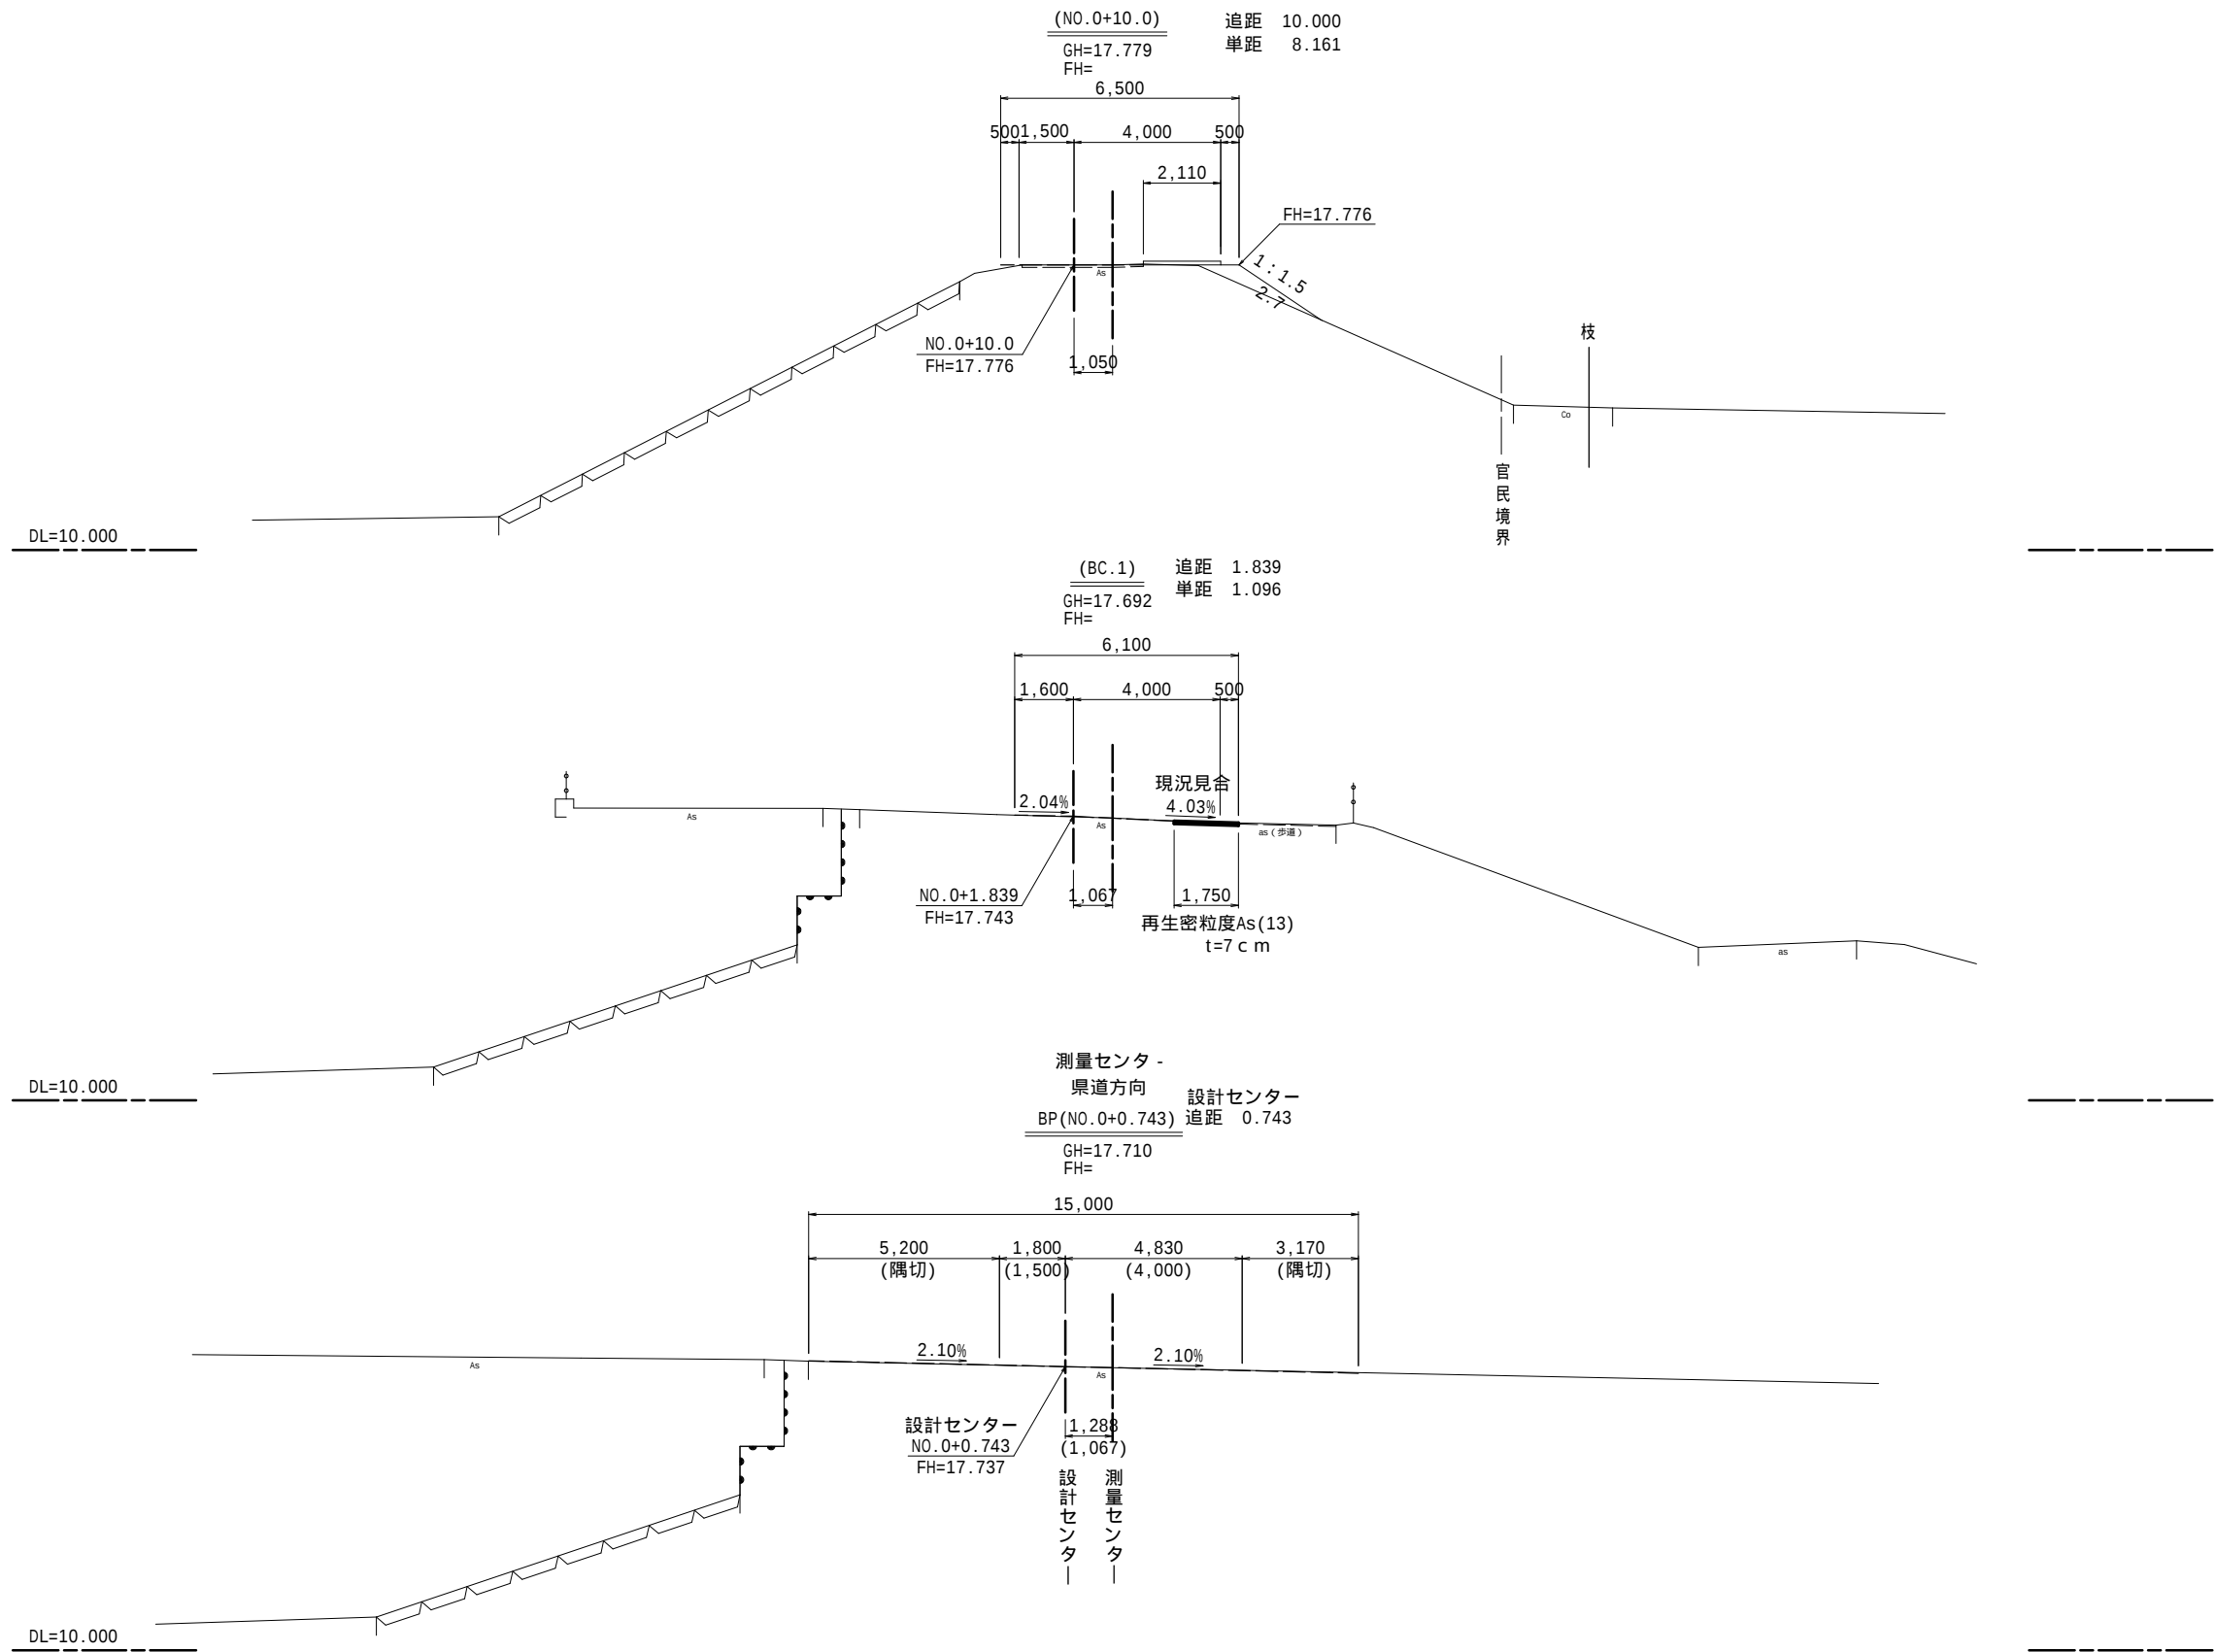


中畑揚機広域適正第2号工事	
図面の名称	図面番号
横断図(1/16) NO.0+0.743 ~ NO.0+10.0 縮尺 1:100	17-1
測量	令和 年 月 日終了
設計	
製原図	
図複写	
西北地域県民局地域農林水産部	
青森県	

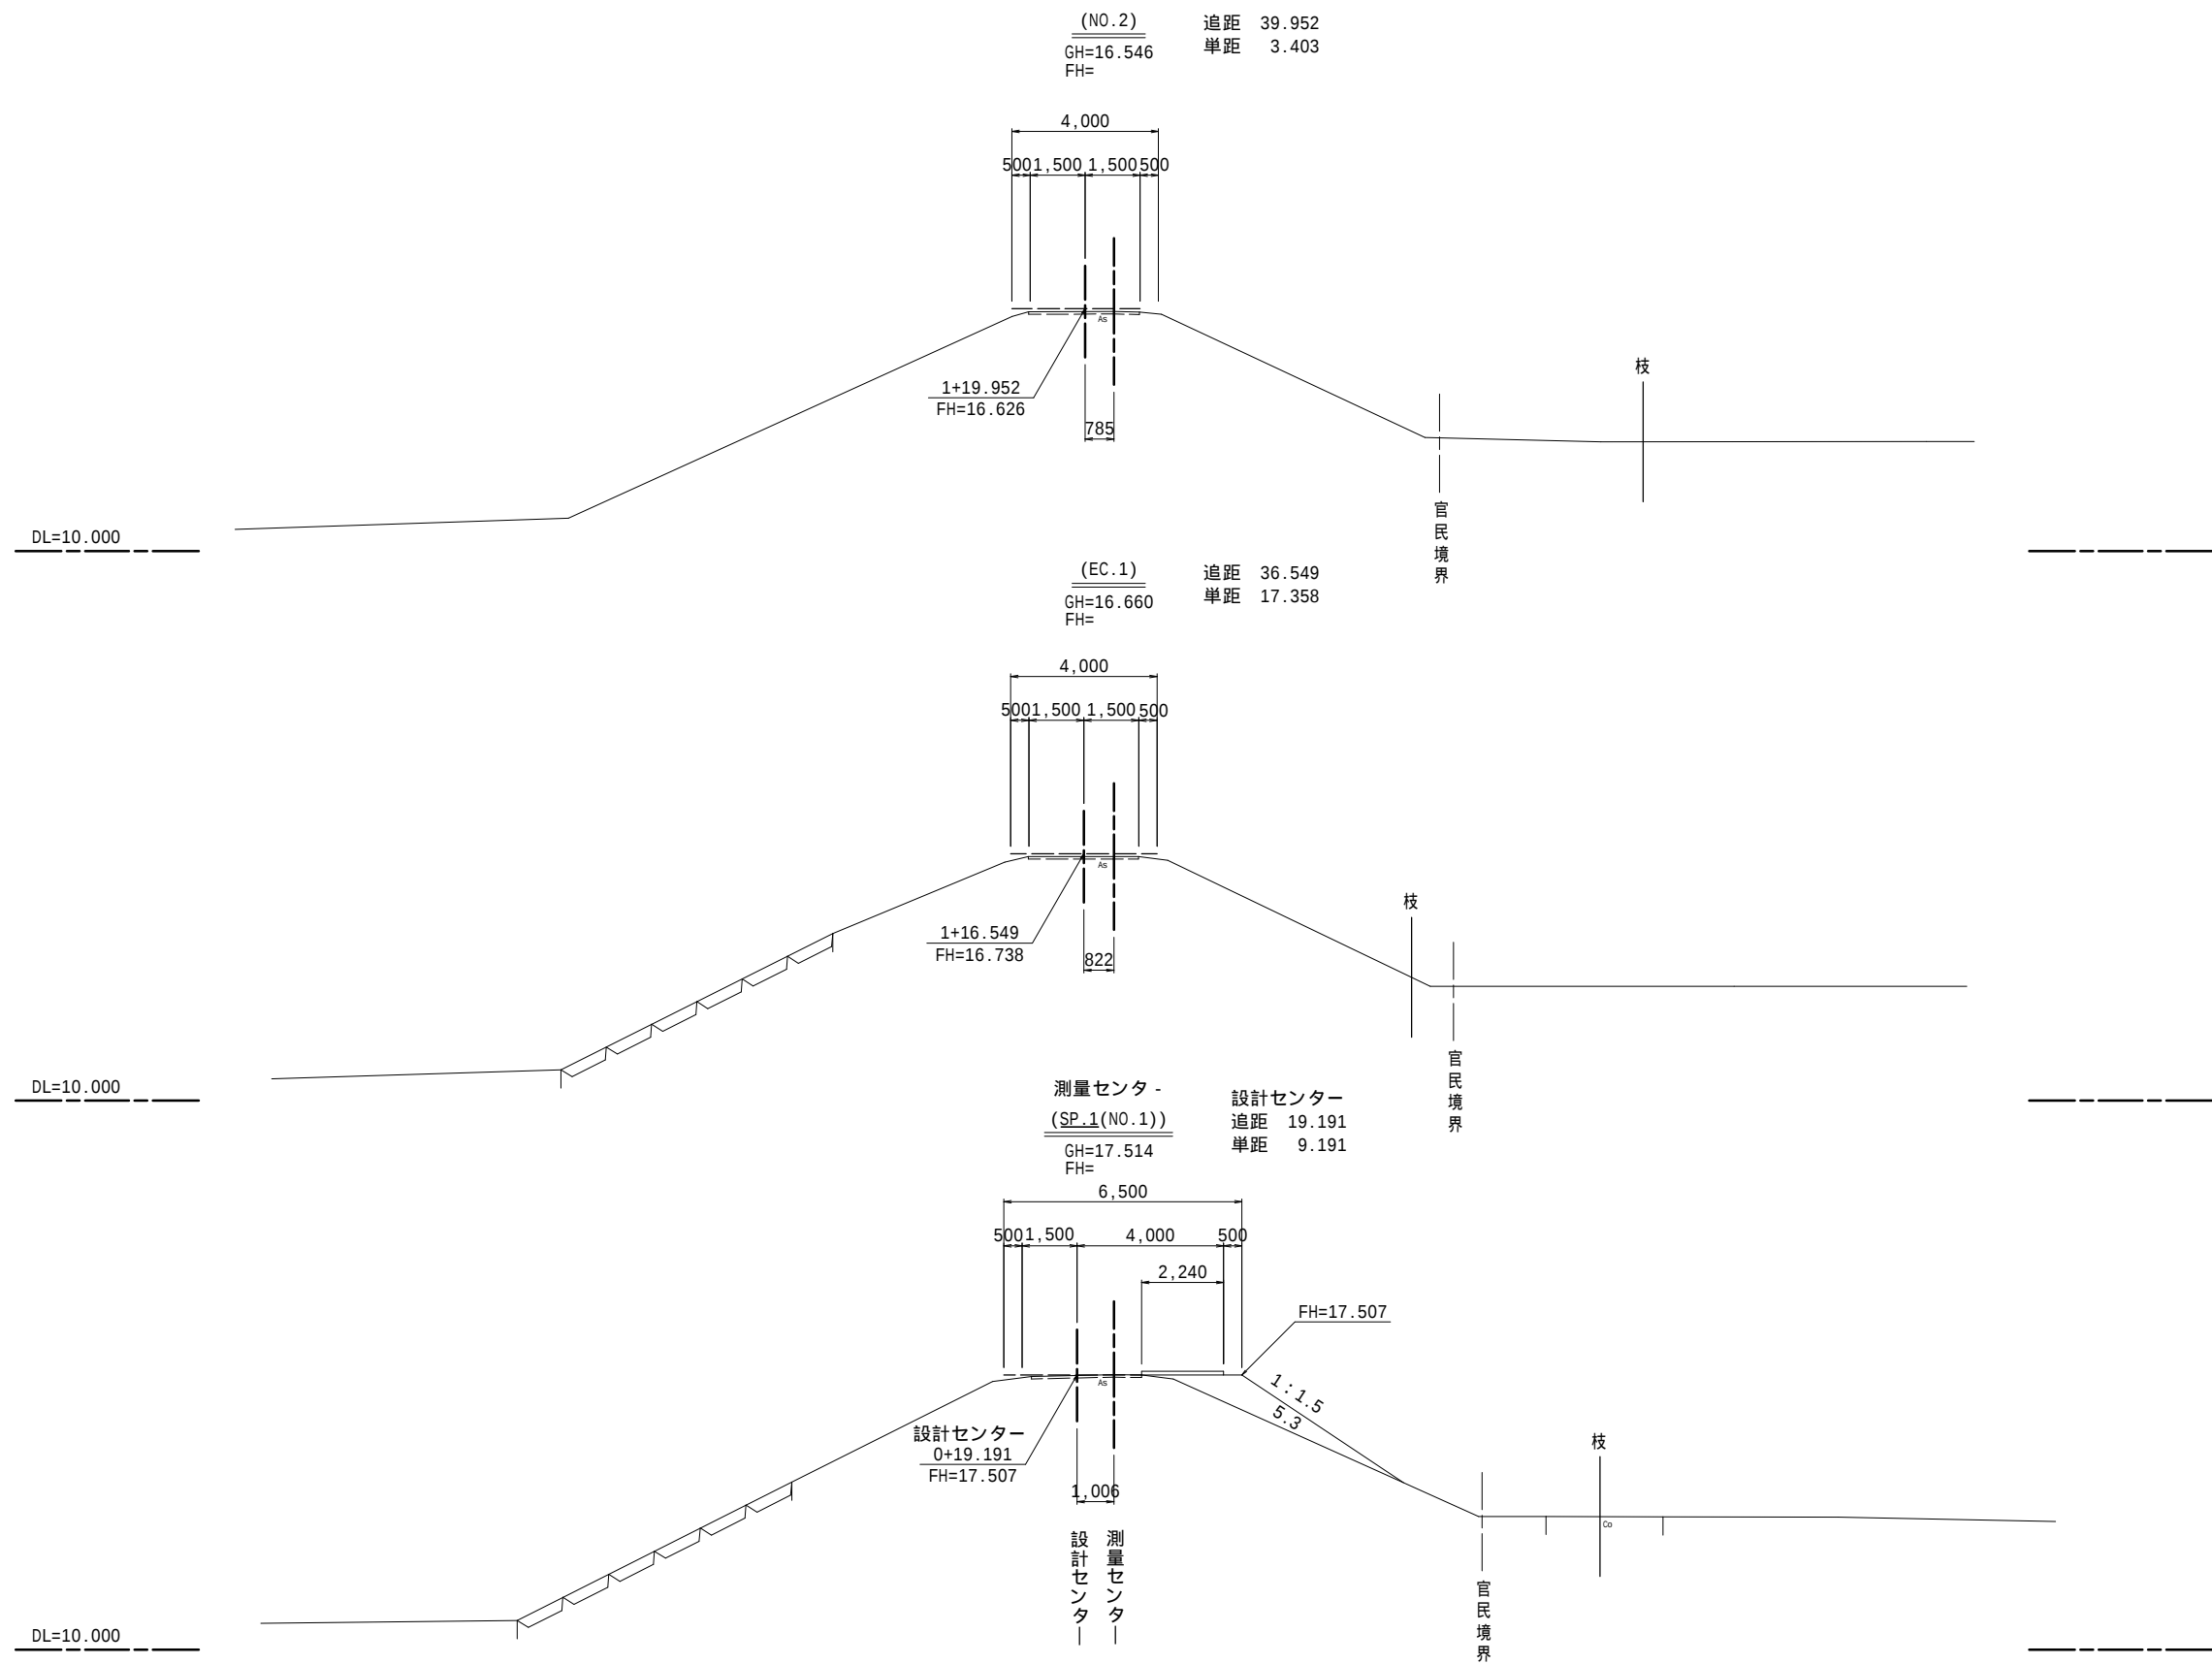


中畑揚機広域適正第2号工事		
図 面 の 名 称		図面番号
横 断 図(2/16) SP.1 - NO.2		17-2
縮 尺 1:100		
測 量	令和 年 月 日終了	
設 計		
製 原 図		
図 複 写		
西北地域県民局地域農林水産部		
青 森 県		

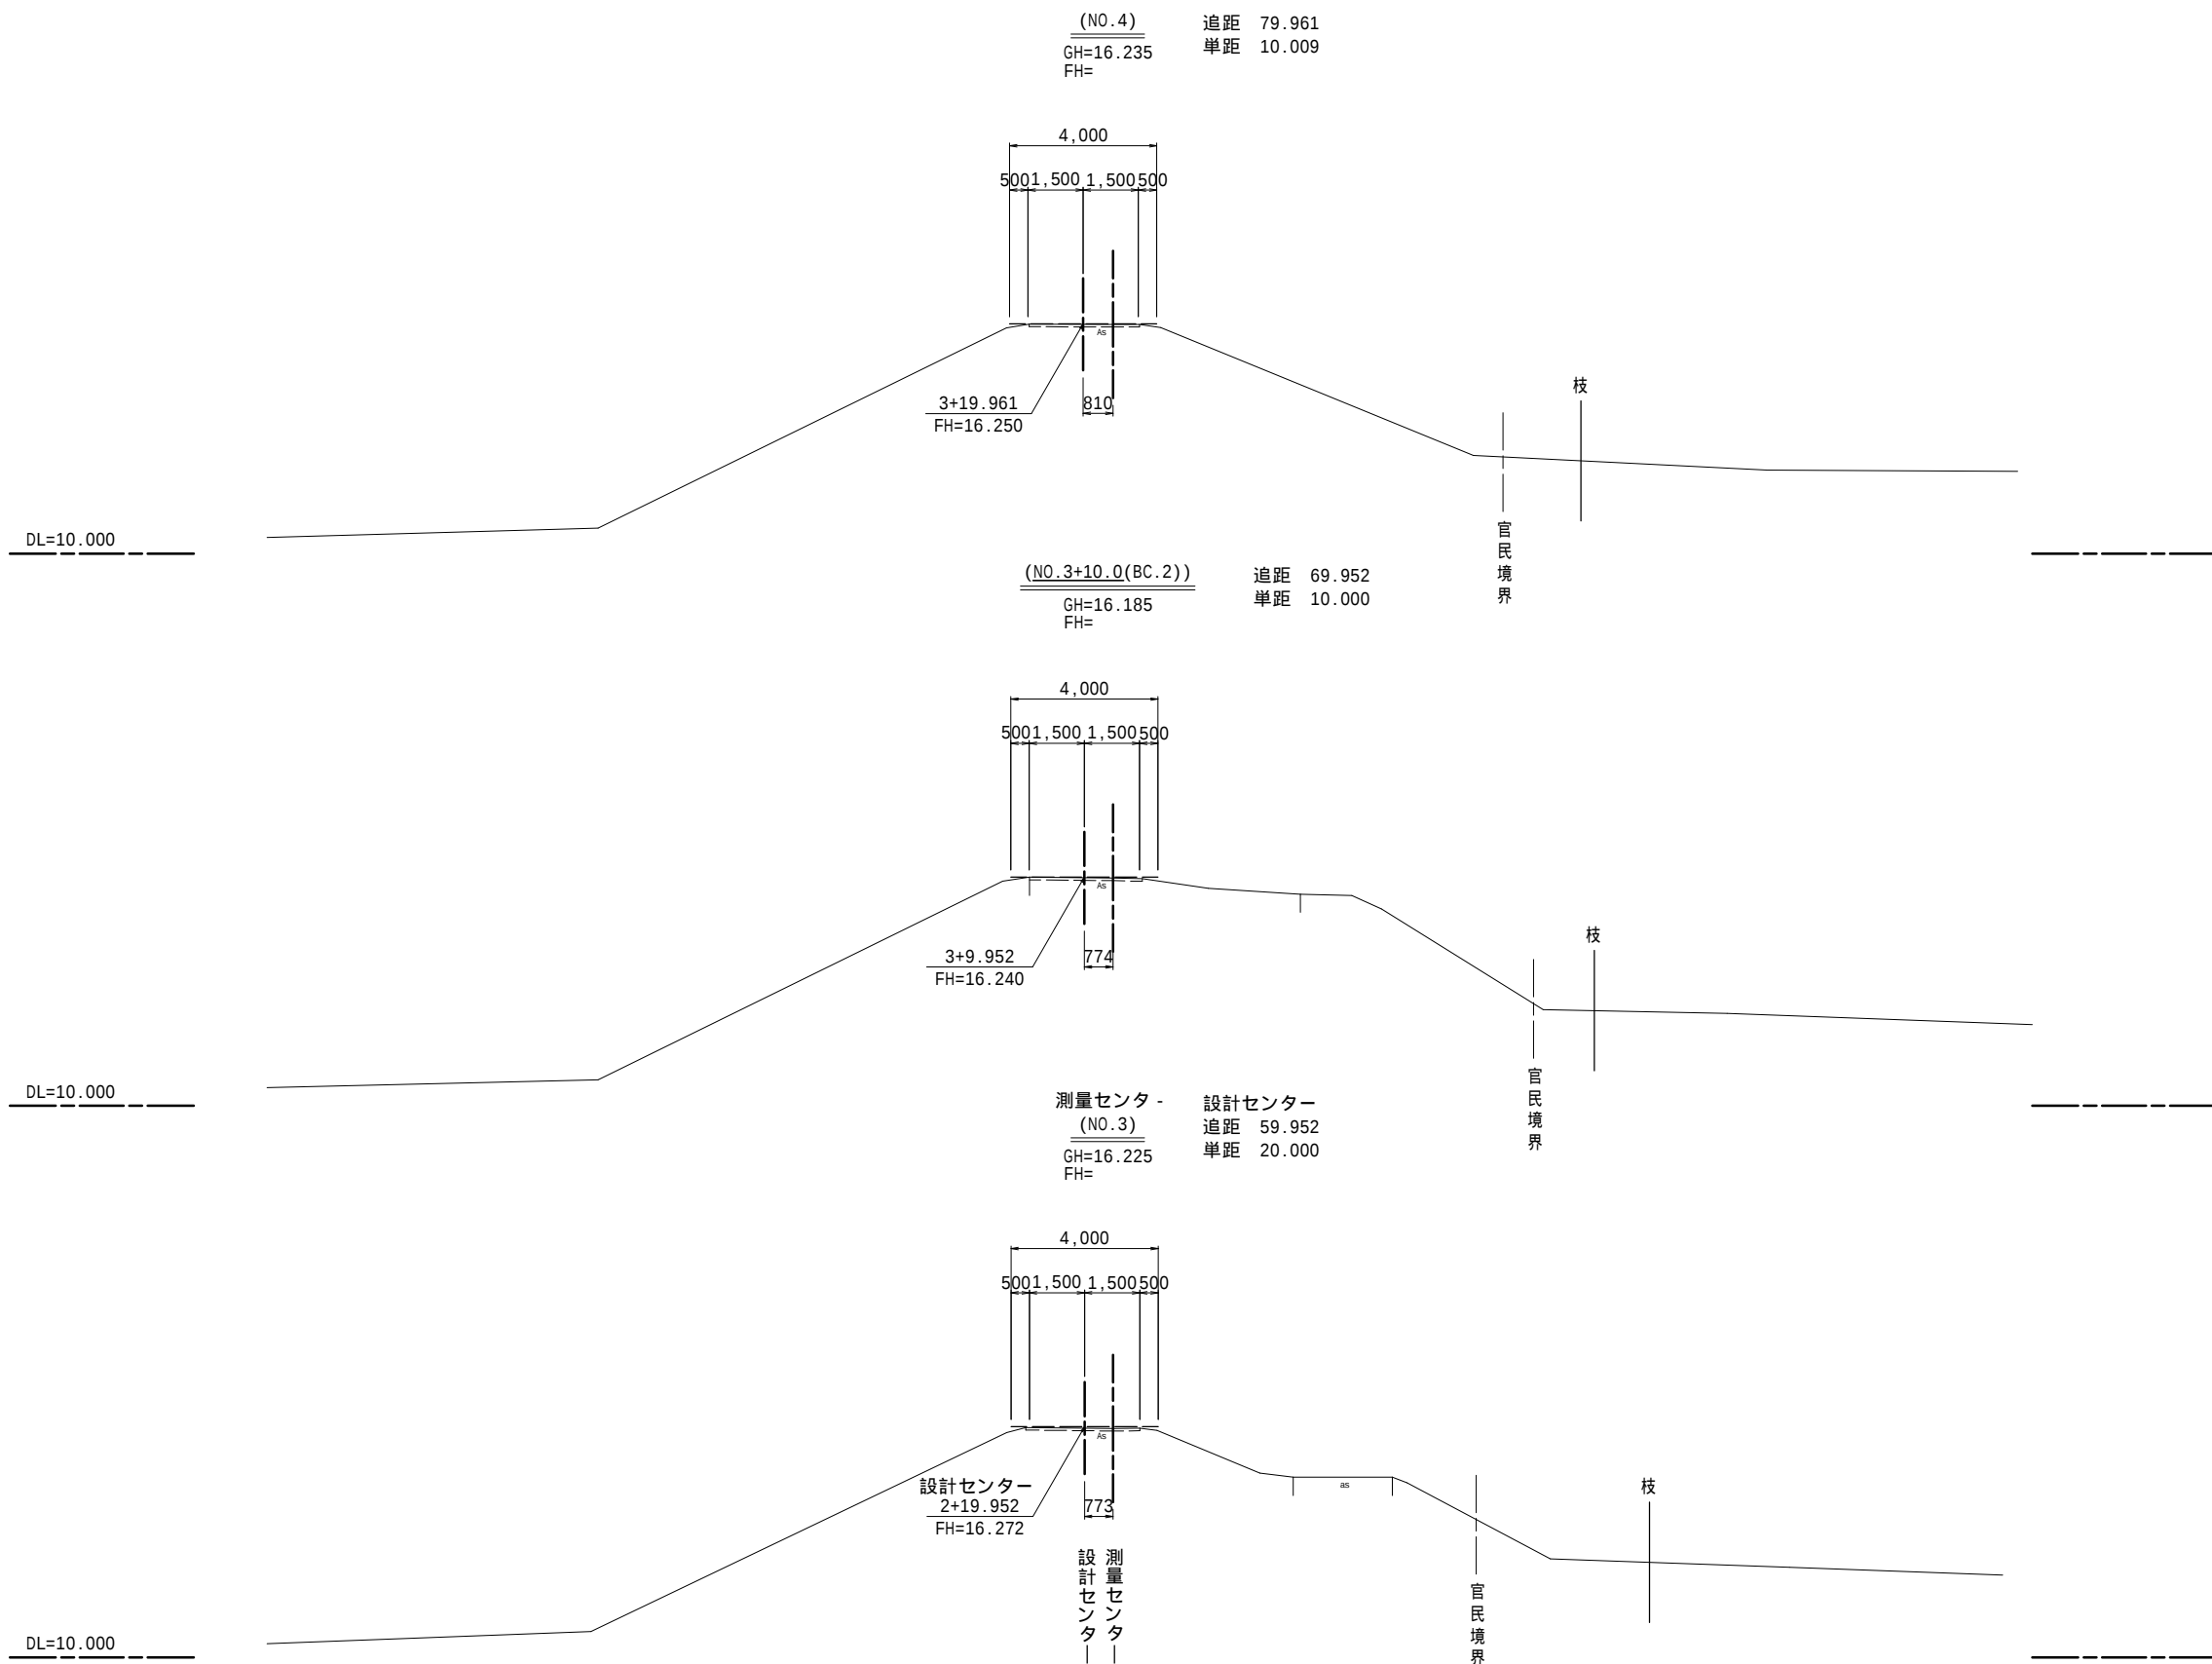


中畑揚機広域適正第2号工事		
図 面 の 名 称		図面番号
横 断 図(3/16) NO.3 ~ NO.4		17-3
縮 尺 1:100		
測 量	令和 年 月 日終了	
設 計		
製 図	原 図	
	複 写	
西北地域県民局地域農林水産部		
青 森 県		

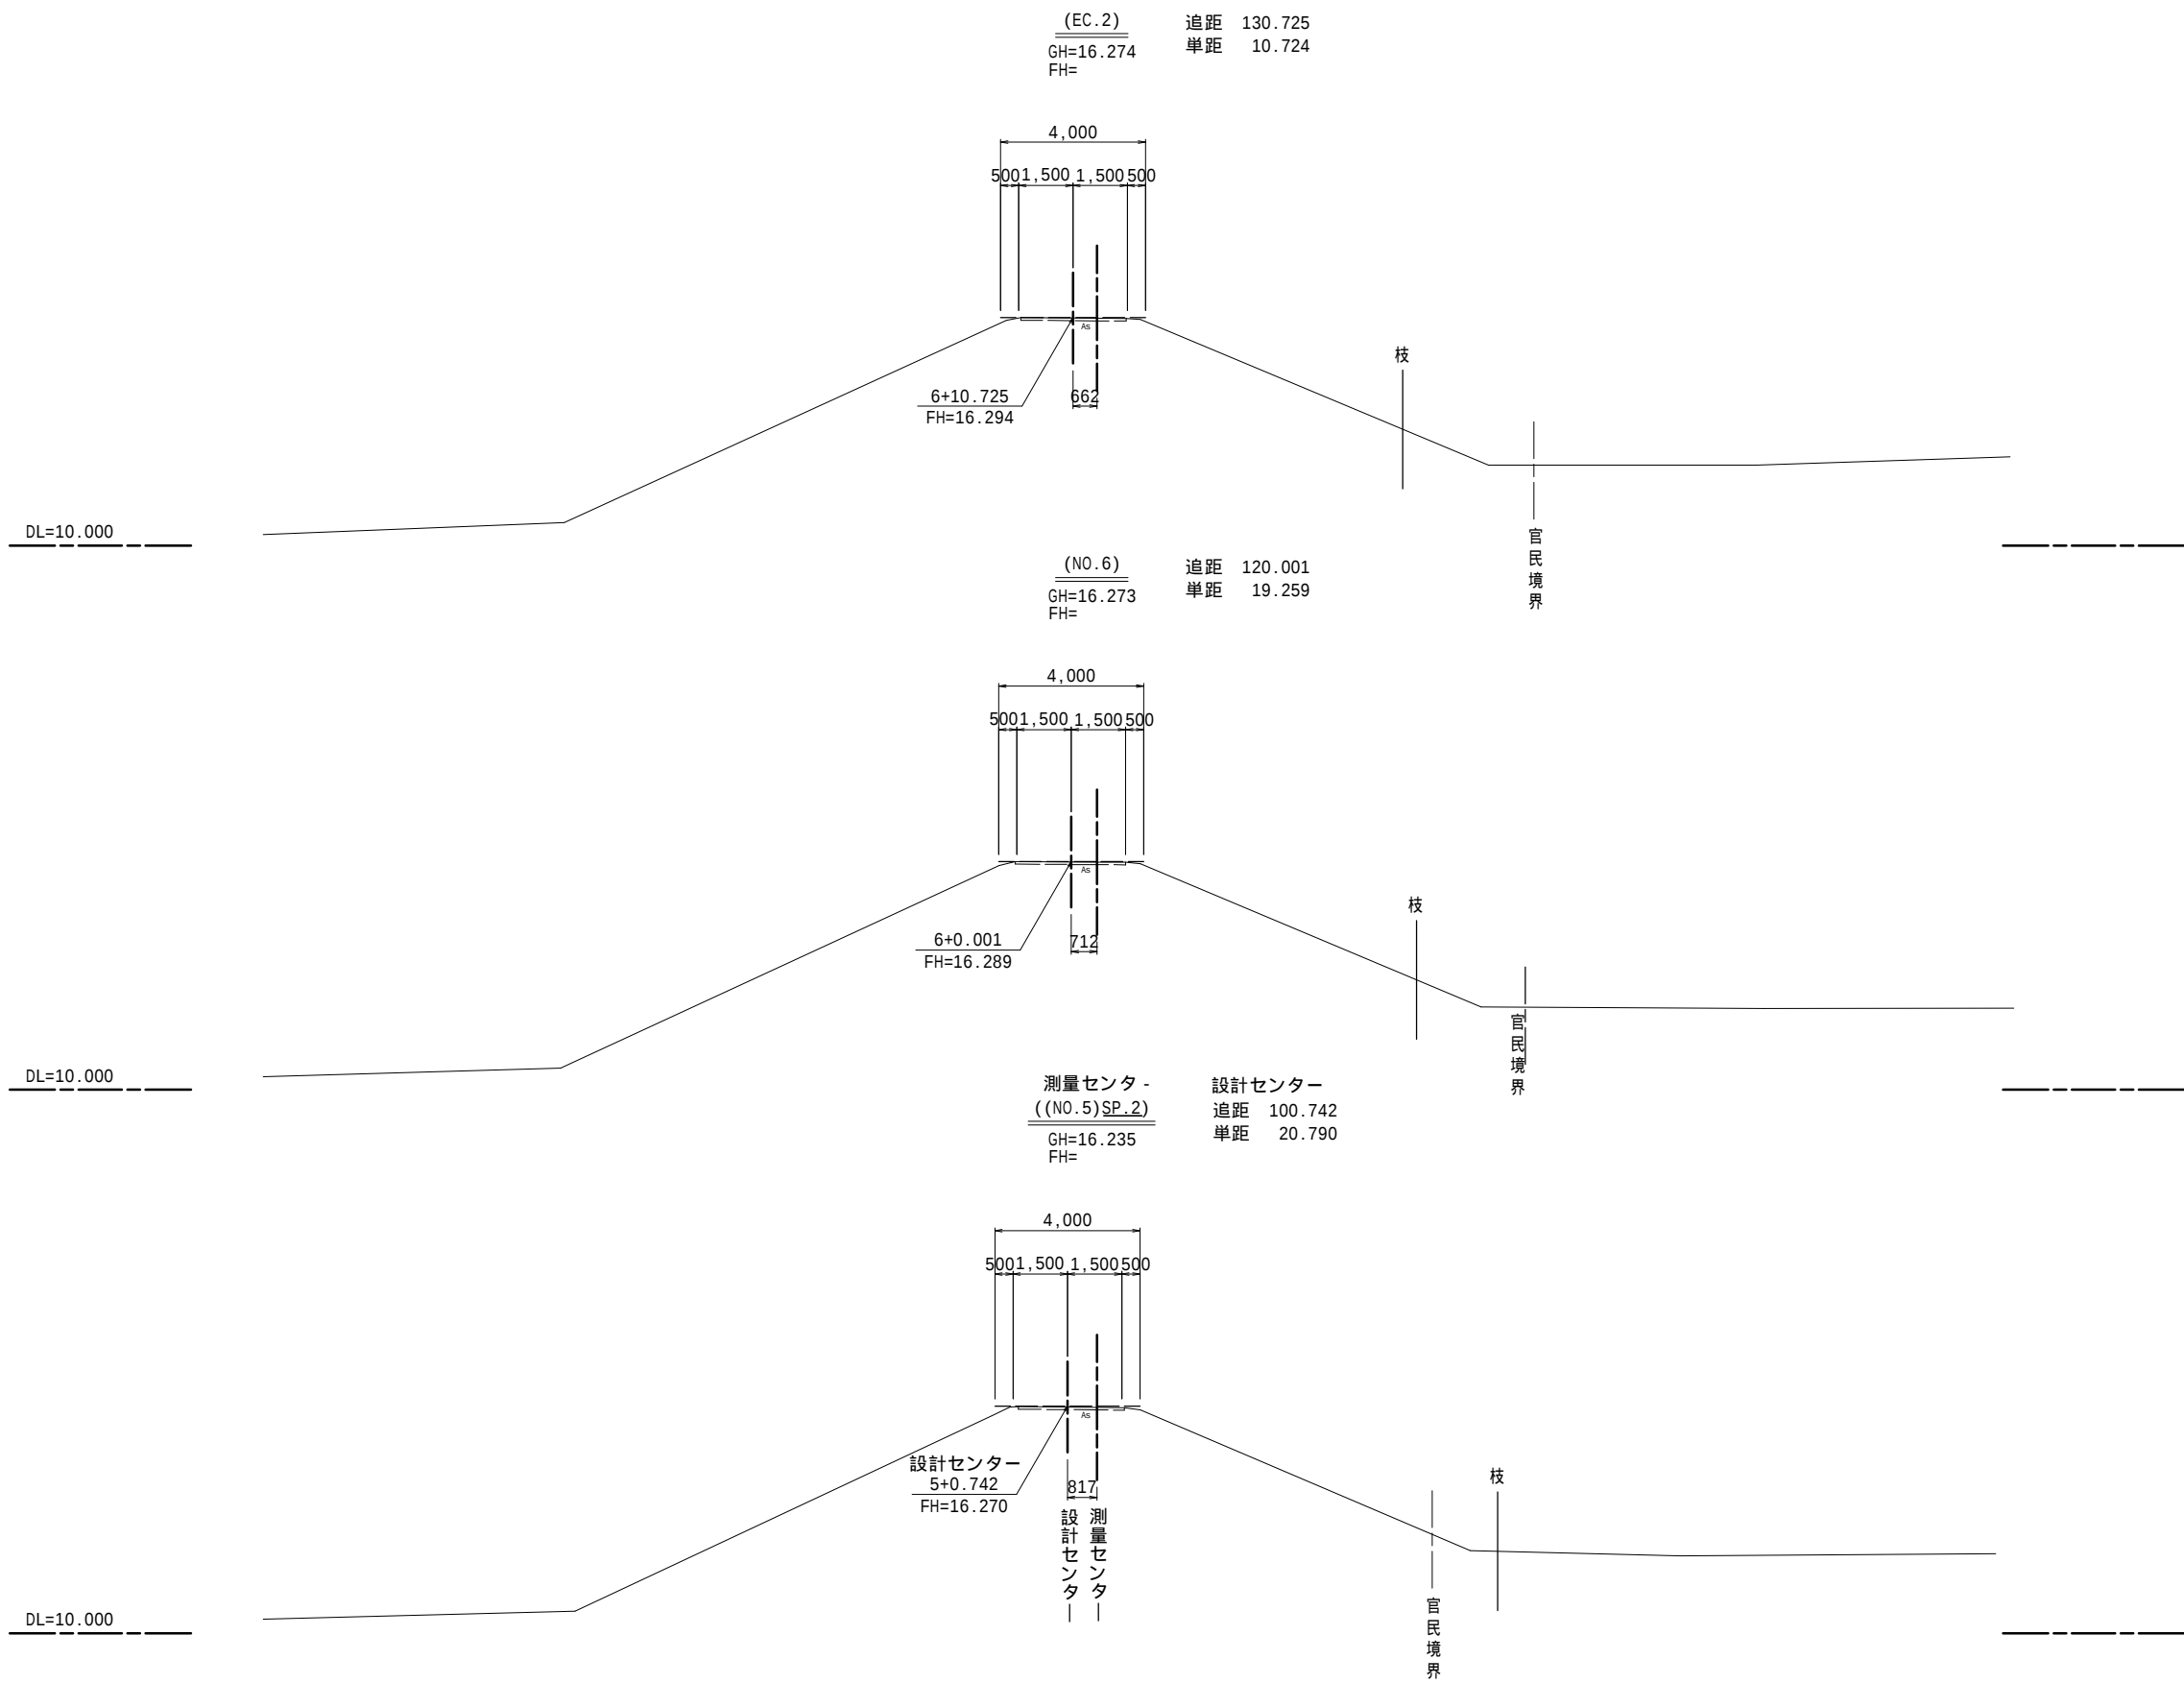


中畑揚機広域適正第2号工事		
図 面 の 名 称		図面番号
横 断 図(4/16) NO.5 ~ EC.2		17-4
縮 尺 1:100		
測 量	令和 年 月 日終了	
設 計		
製 図	原 図	
	複 写	
西北地域県民局地域農林水産部		
青 森 県		

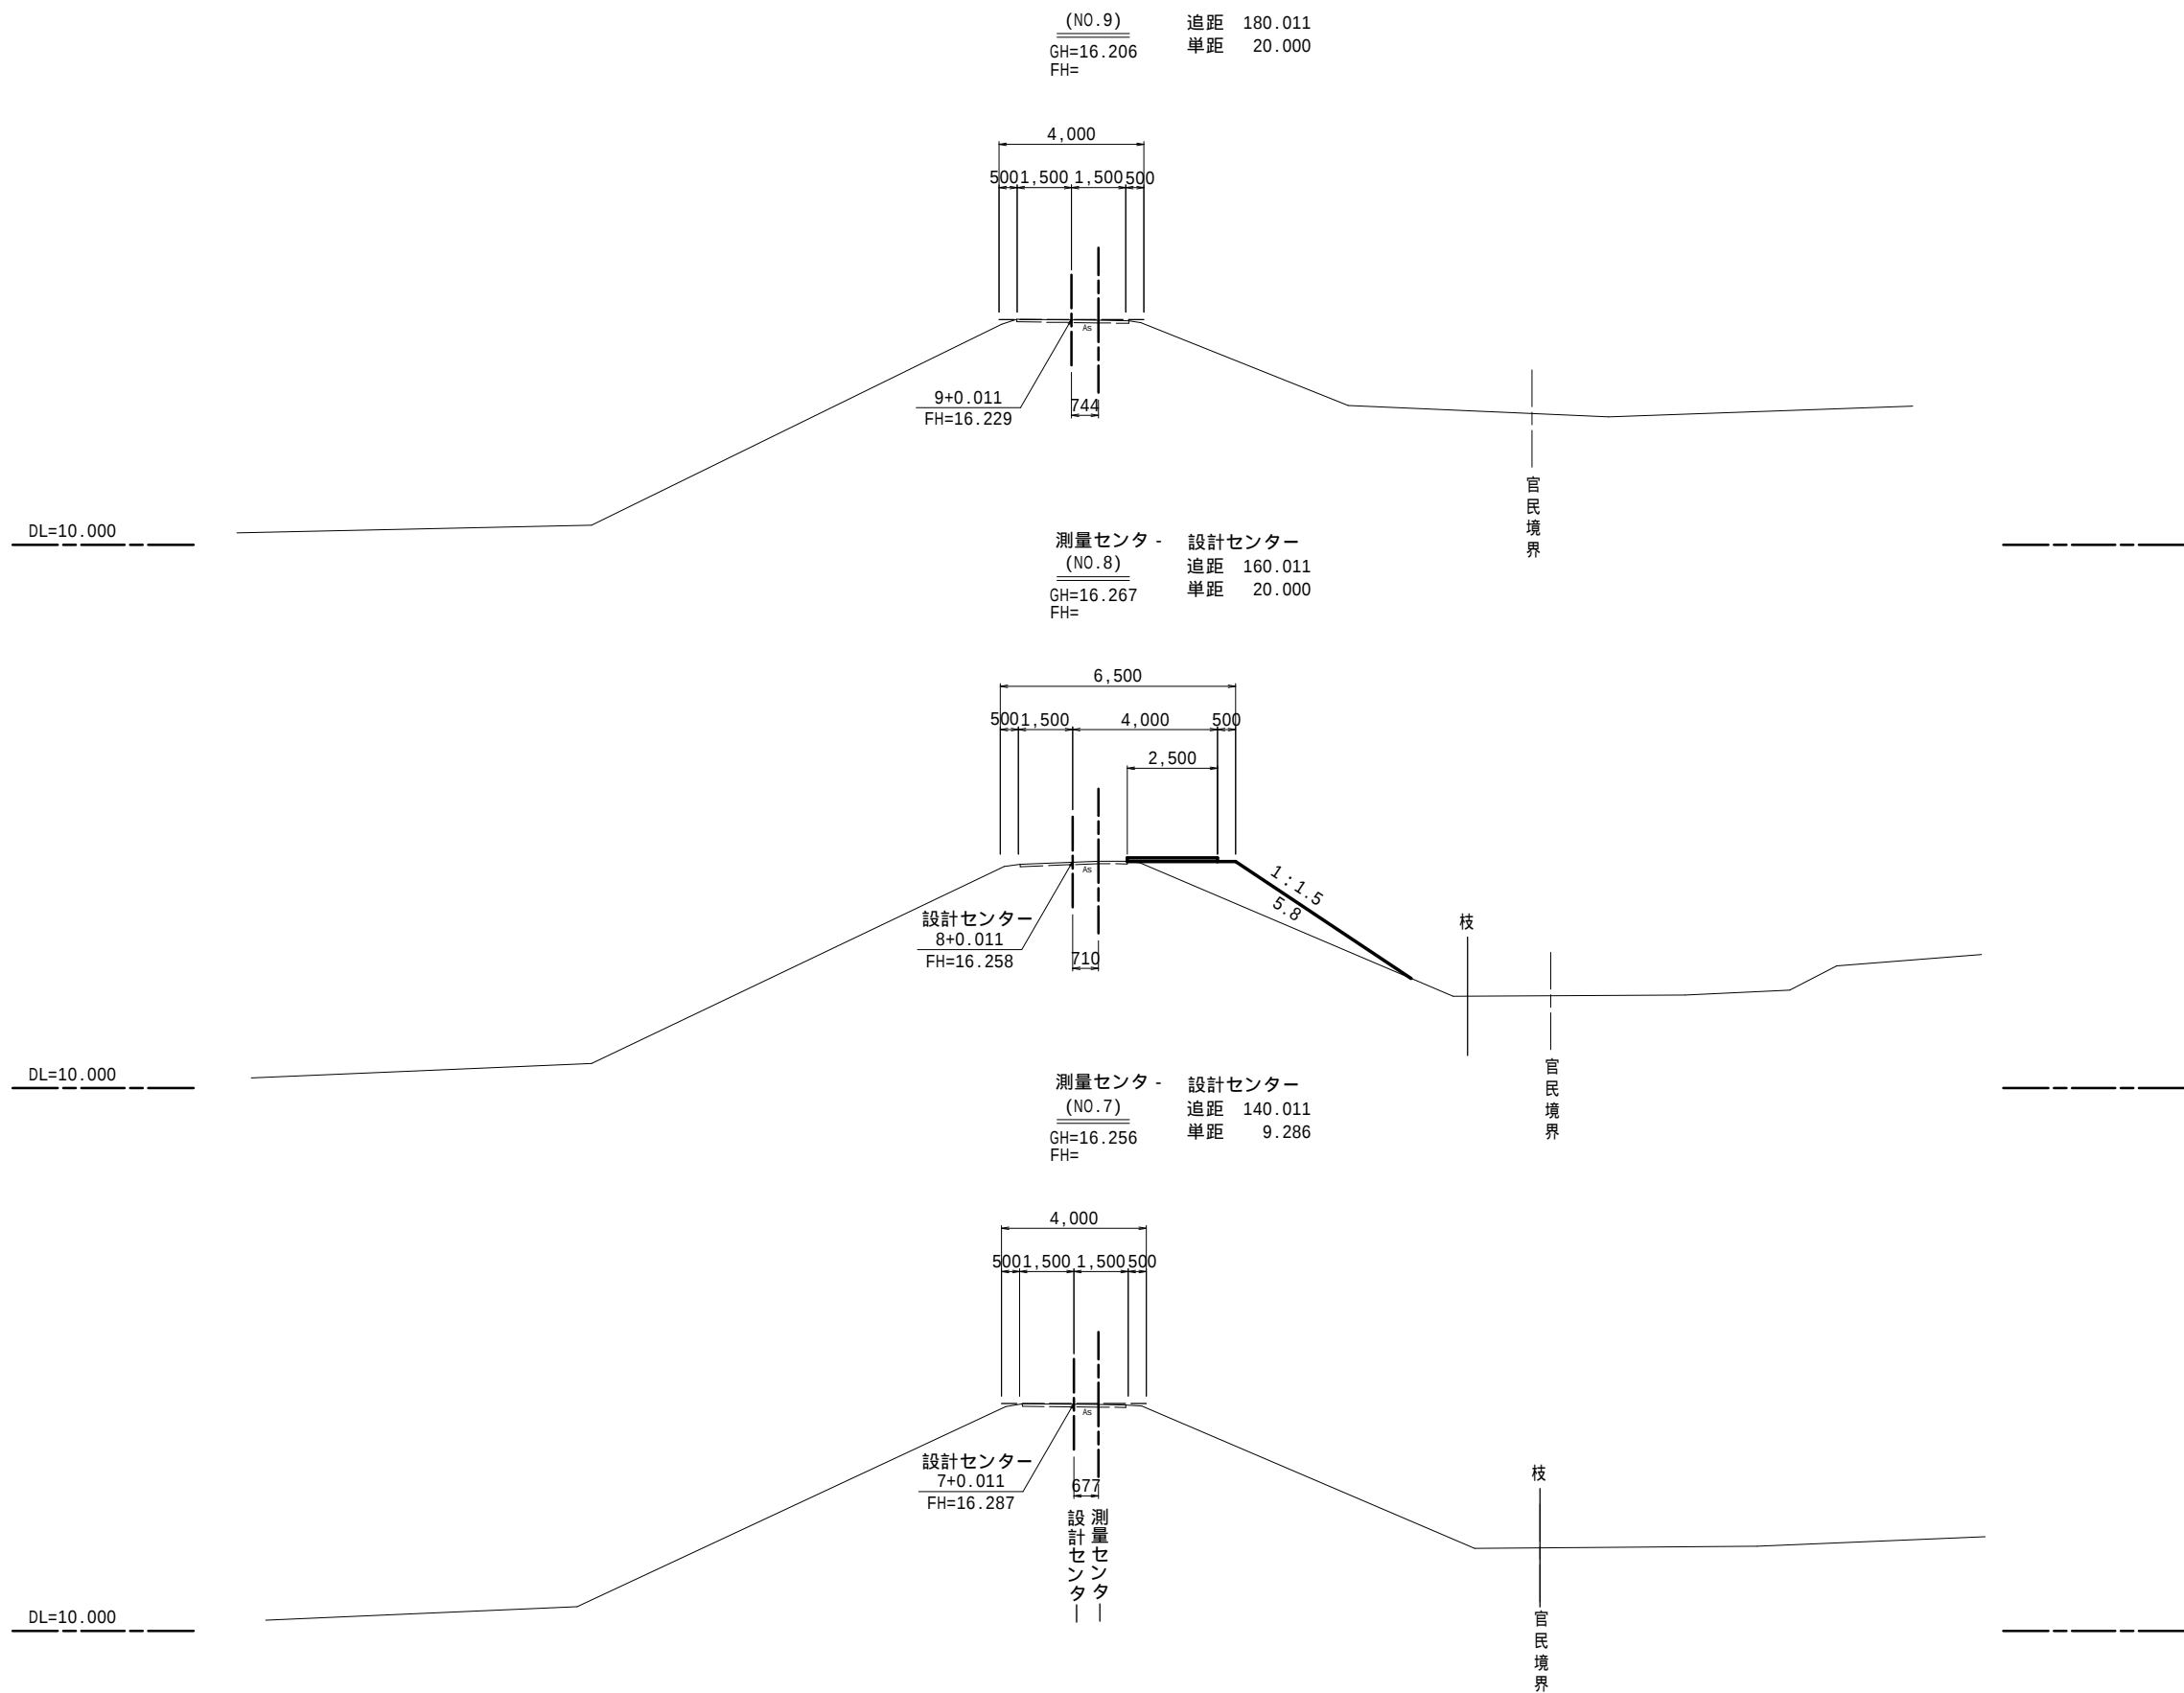


中畑揚機広域適正第2号工事	
図面の名称	図面番号
横断図(5/16) NO.7 - NO.9	17-5
縮尺 1:100	
測量	令和 年 月 日終了
設計	
製原図	
図複写	
西北地域県民局地域農林水産部	
青森県	

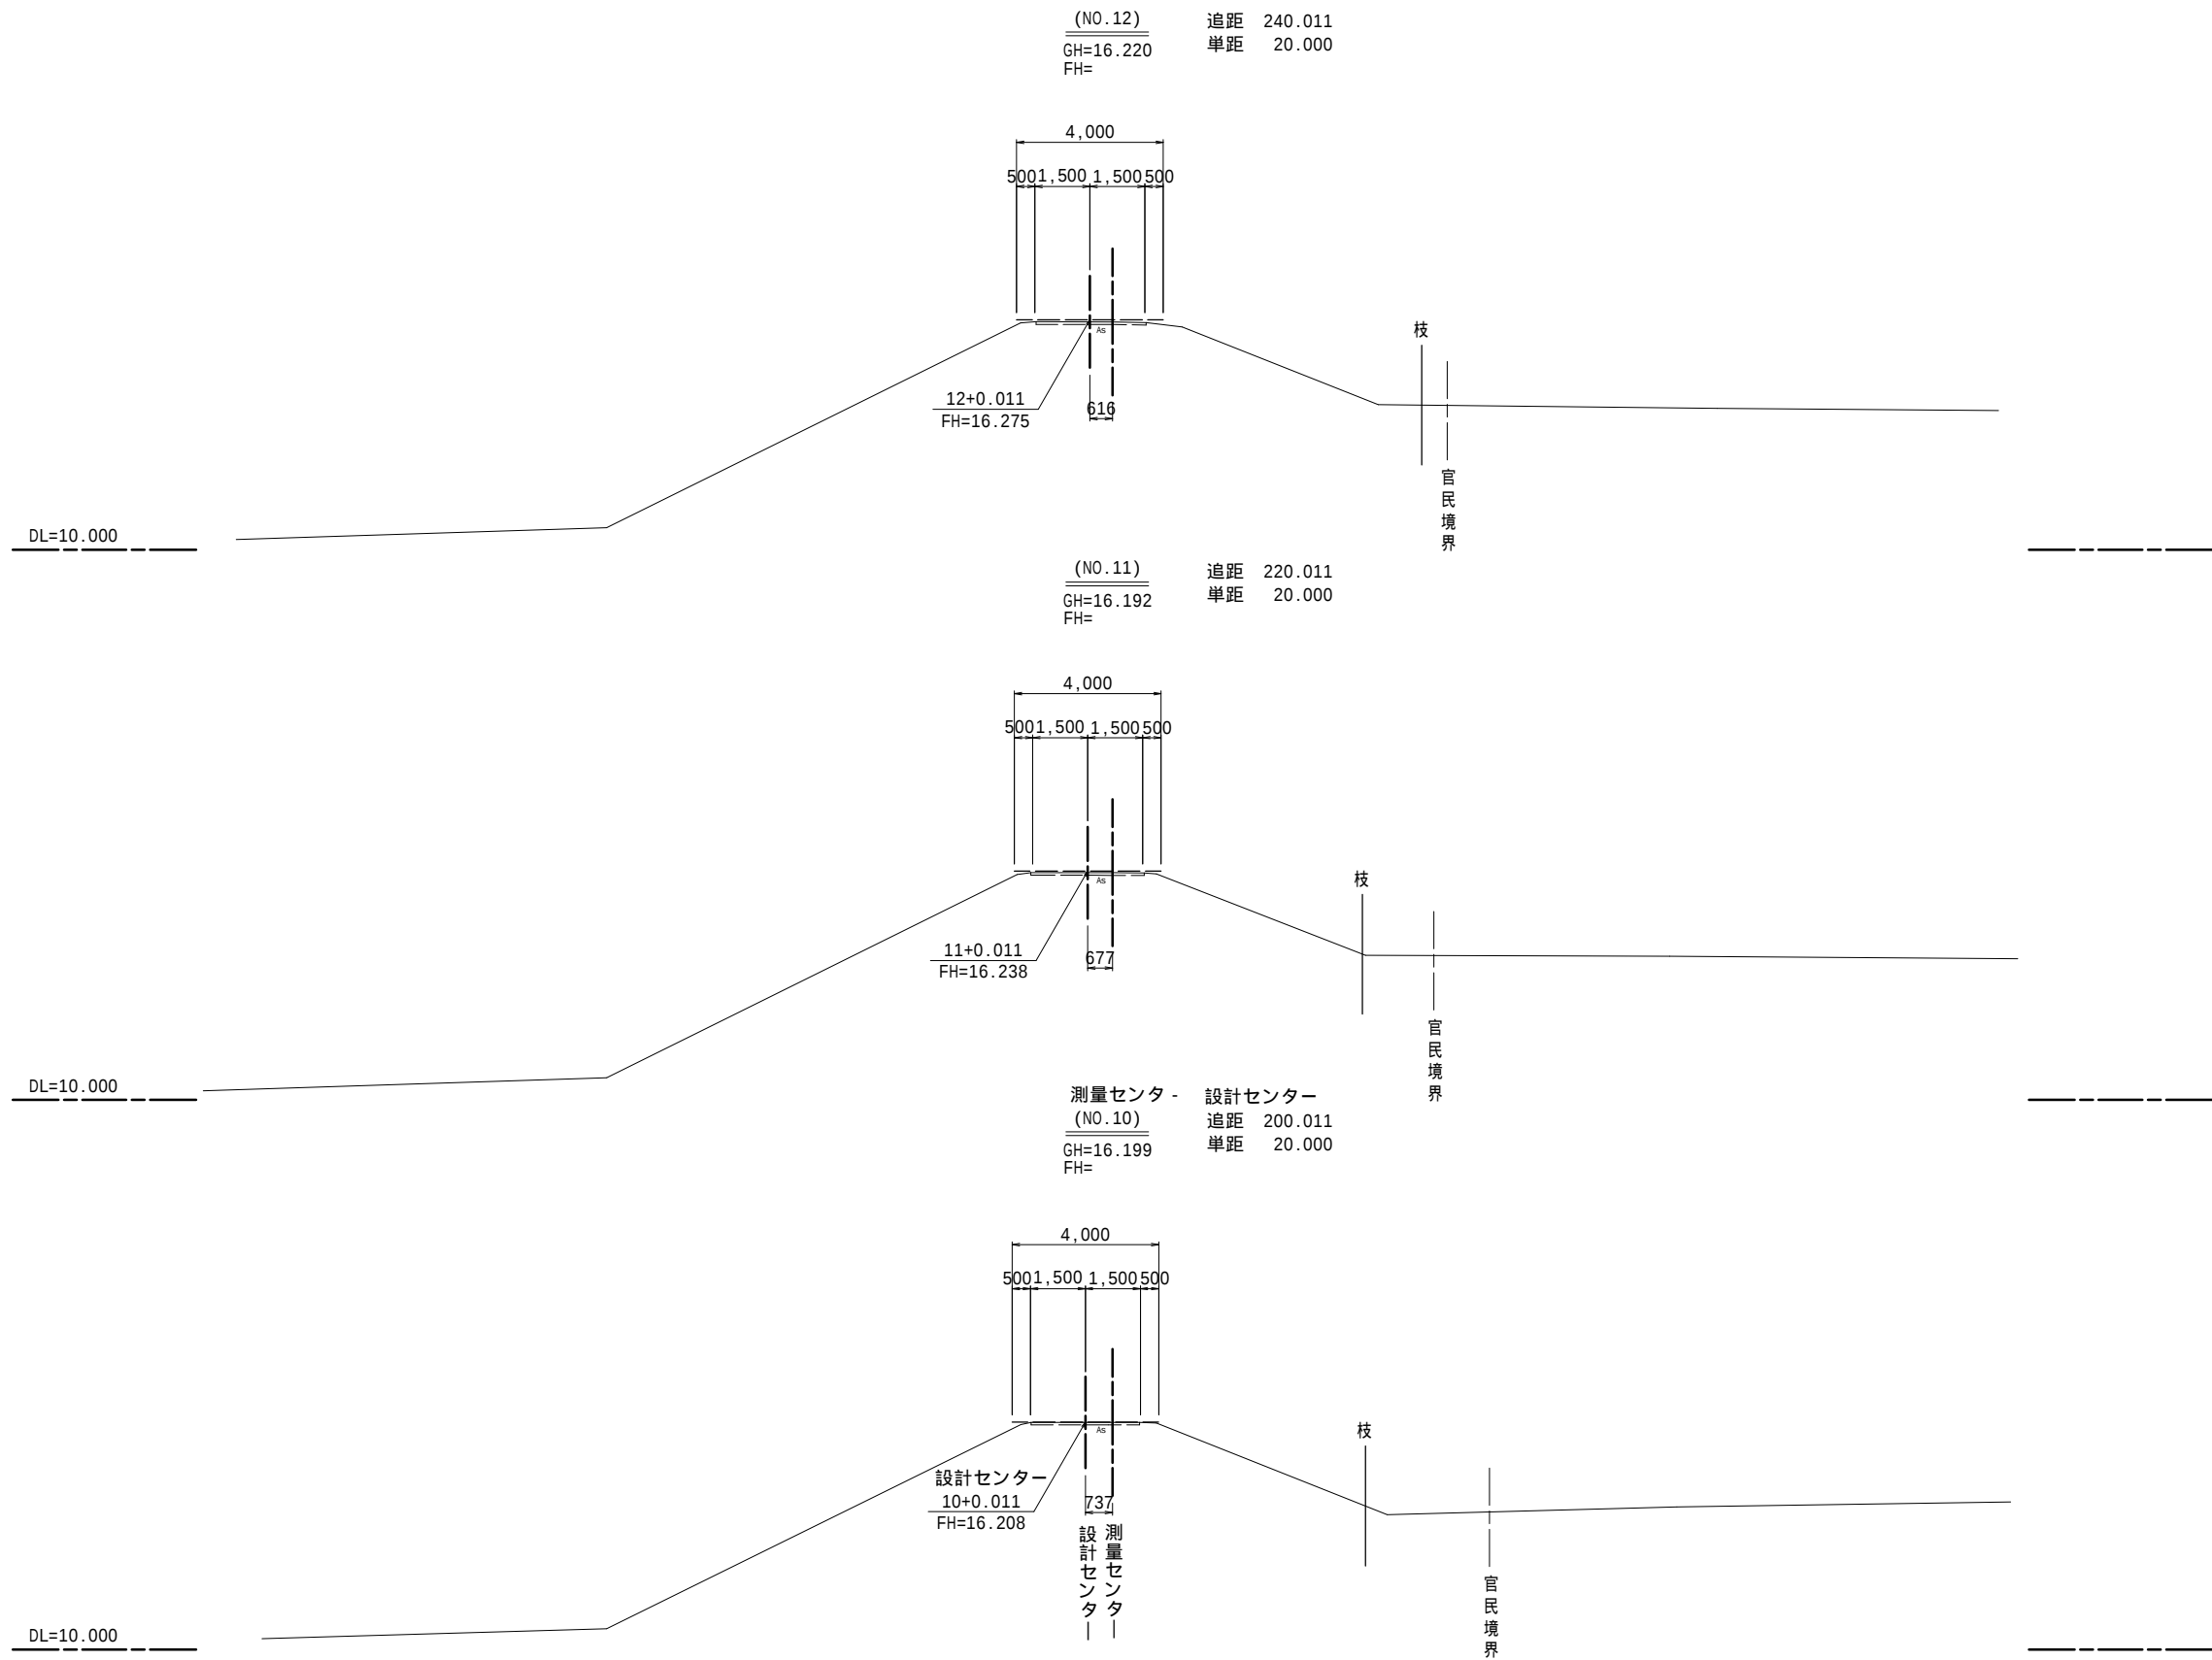


中畑揚機広域適正第2号工事		
図 面 の 名 称		図面番号
横 断 図(6/16) NO.10 ~ NO.12		17-6
縮 尺 1:100		
測 量	令和 年 月 日終了	
設 計		
製 図	原 図	
	複 写	
西北地域県民局地域農林水産部		
青 森 県		

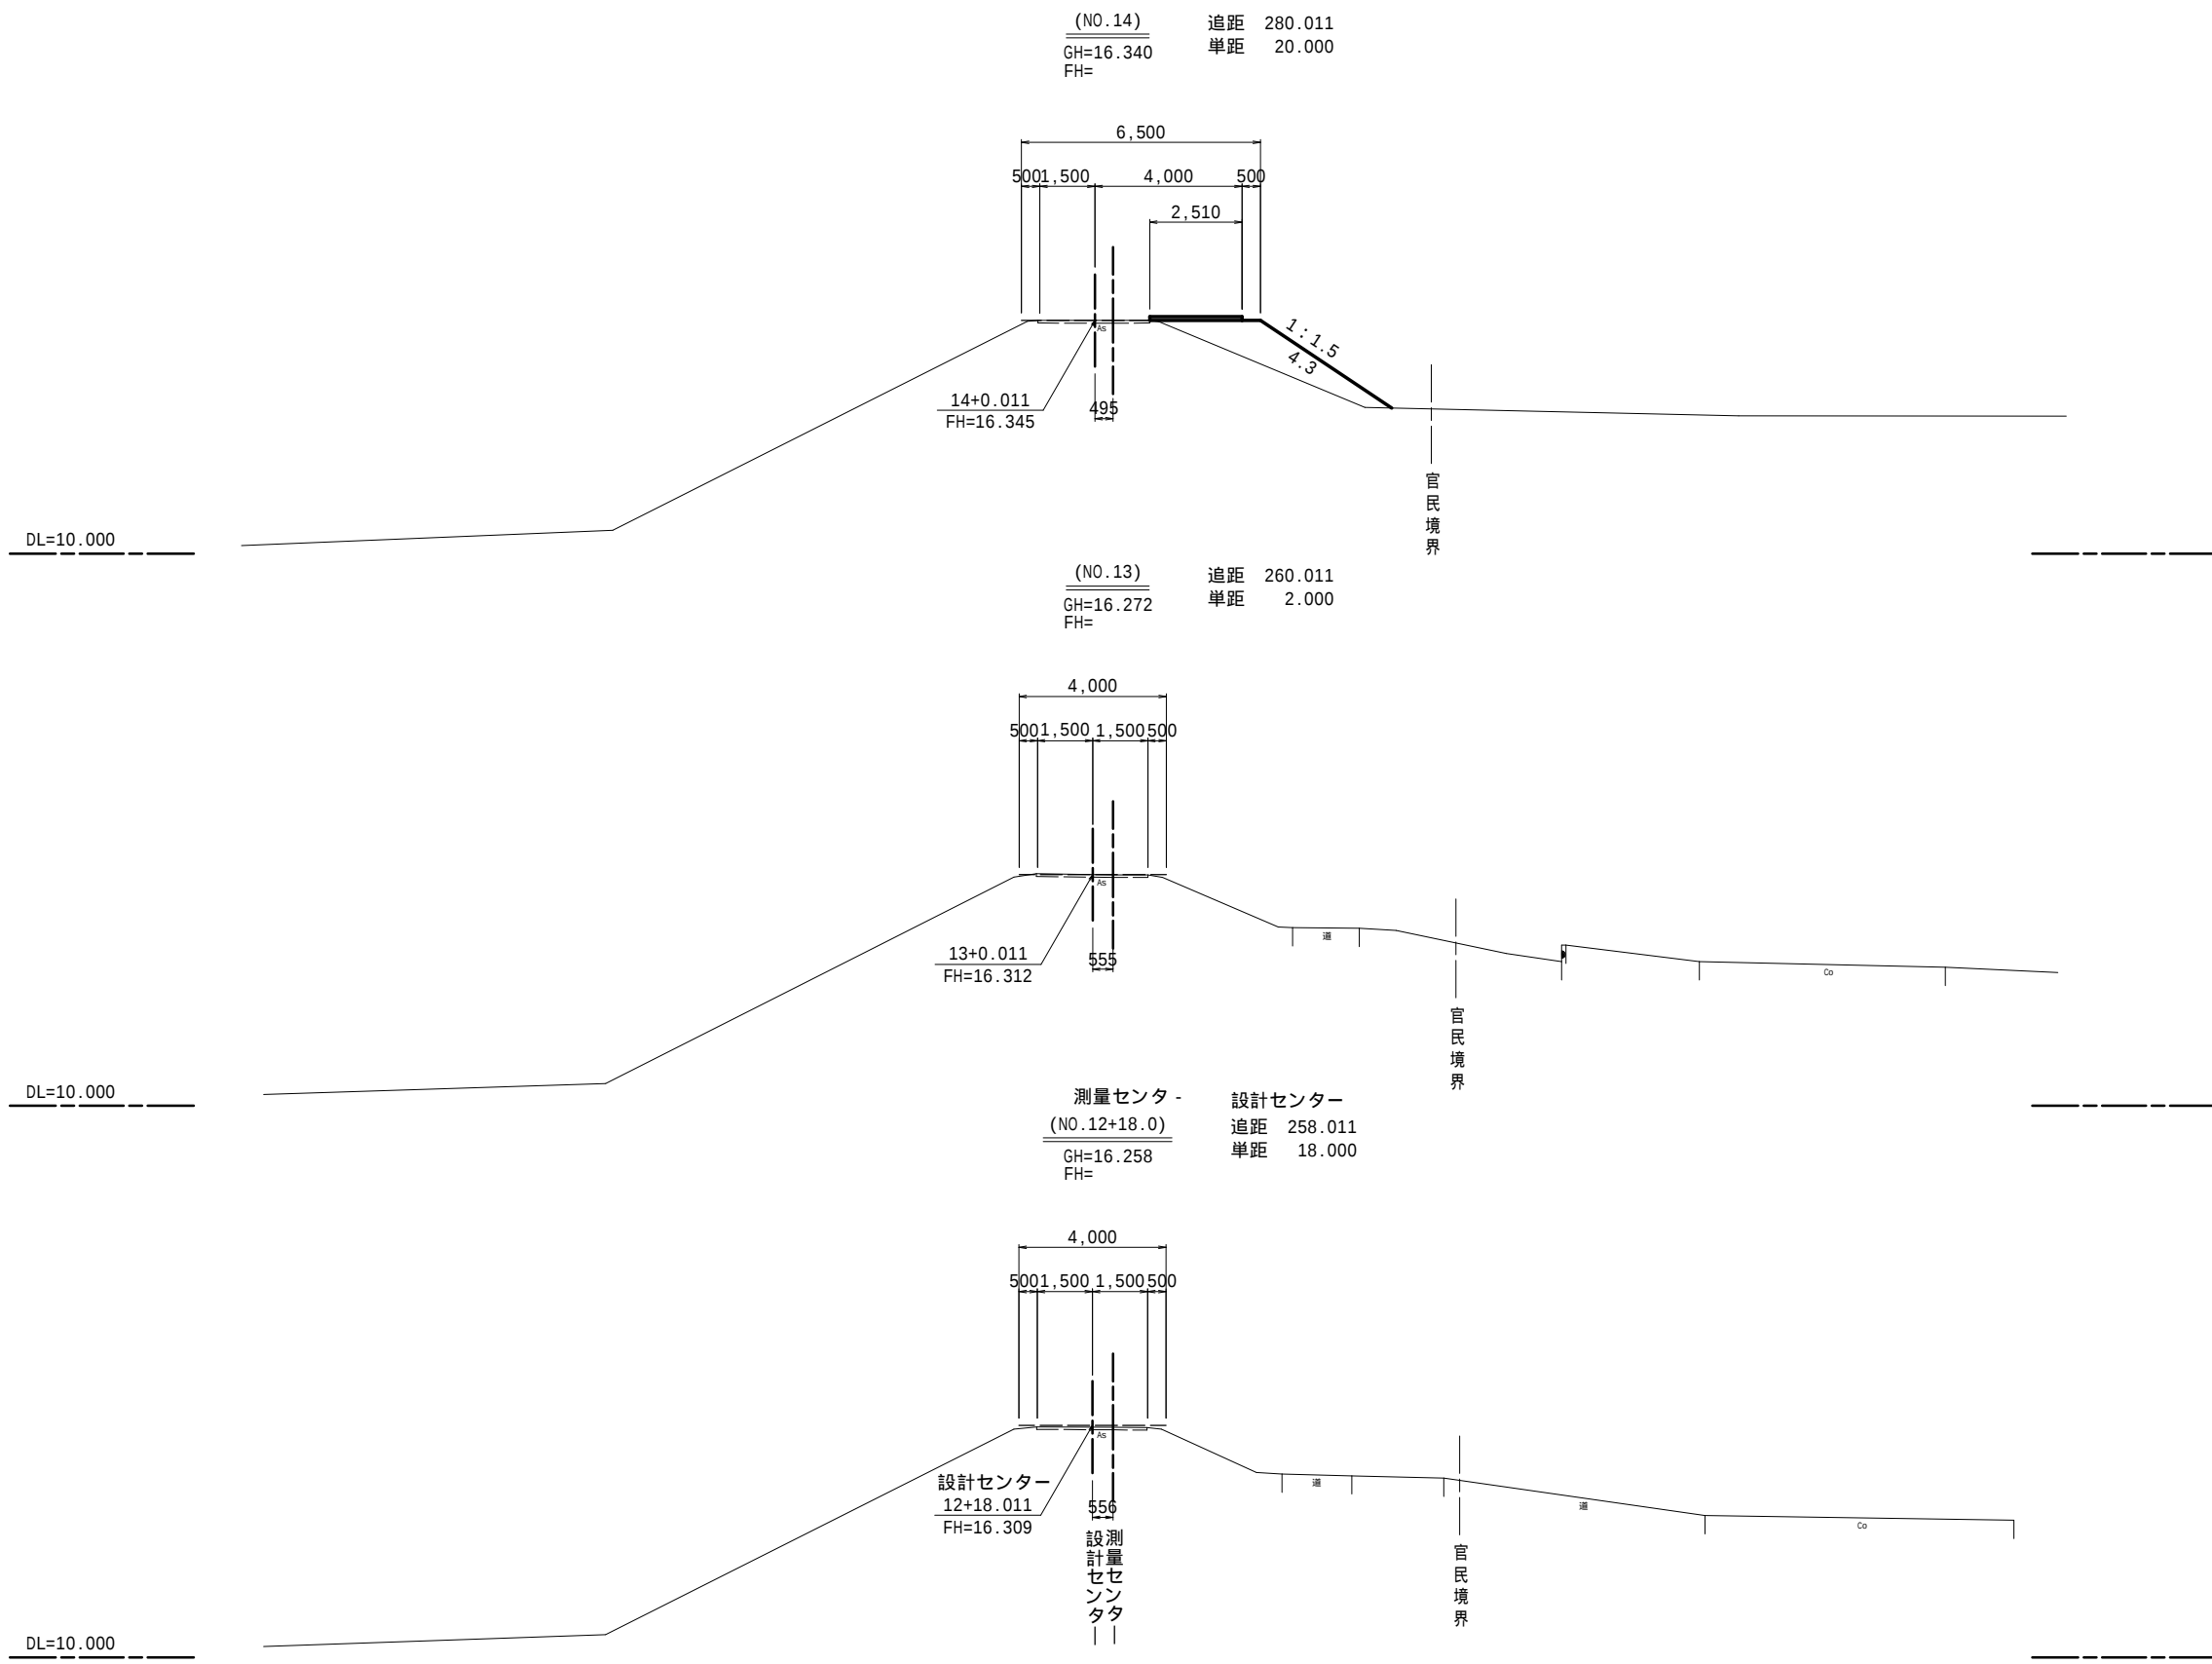


中畑揚機広域適正第2号工事			
図 面 の 名 称			図面番号
横 断 図(7/16) NO.12+18.0 ~ NO.14			17-7
縮 尺 1:100			
測 量	令和 年 月 日終了		
設 計			
製 図	原 図		
	複 写		
西北地域県民局地域農林水産部			
青 森 県			

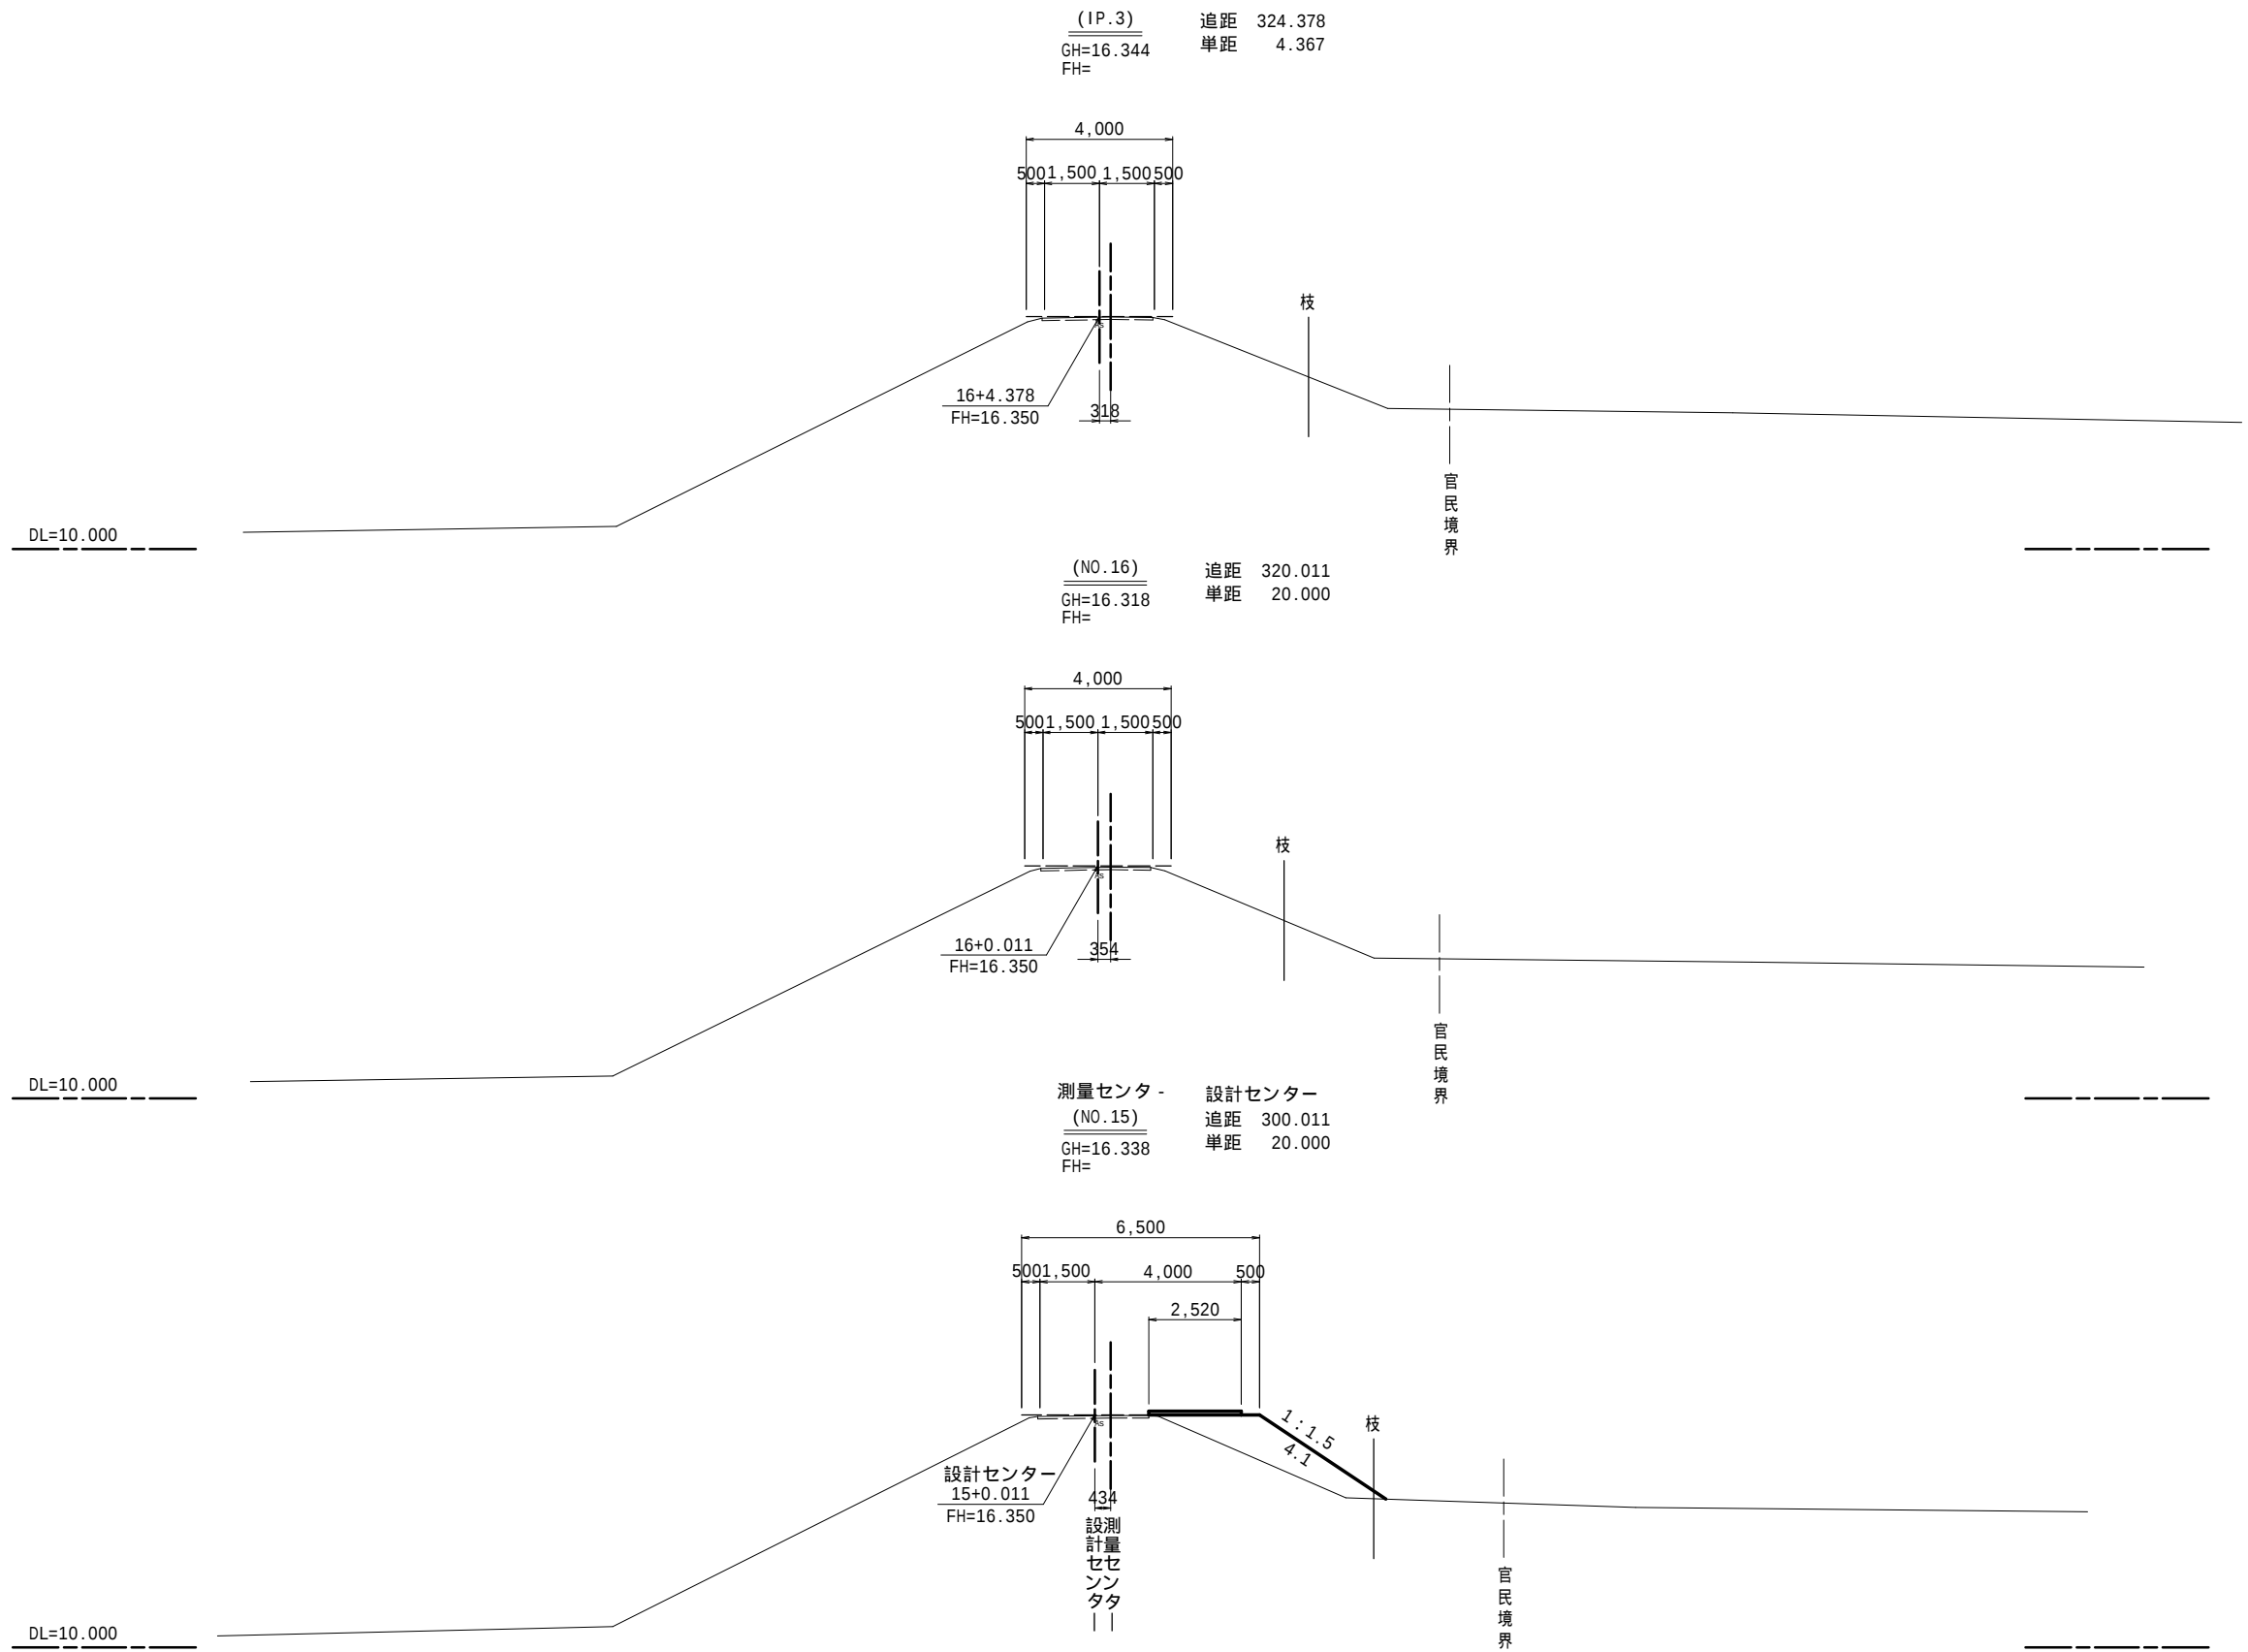


中畑揚機広域適正第2号工事		
図 面 の 名 称		図面番号
横 断 図(8/16) NO.15 ~ IP.3		17-8
縮 尺 1:100		
測 量	令和 年 月 日終了	
設 計		
製 図	原 図	
	複 写	
西北地域県民局地域農林水産部		
青 森 県		

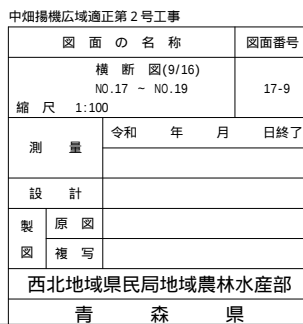


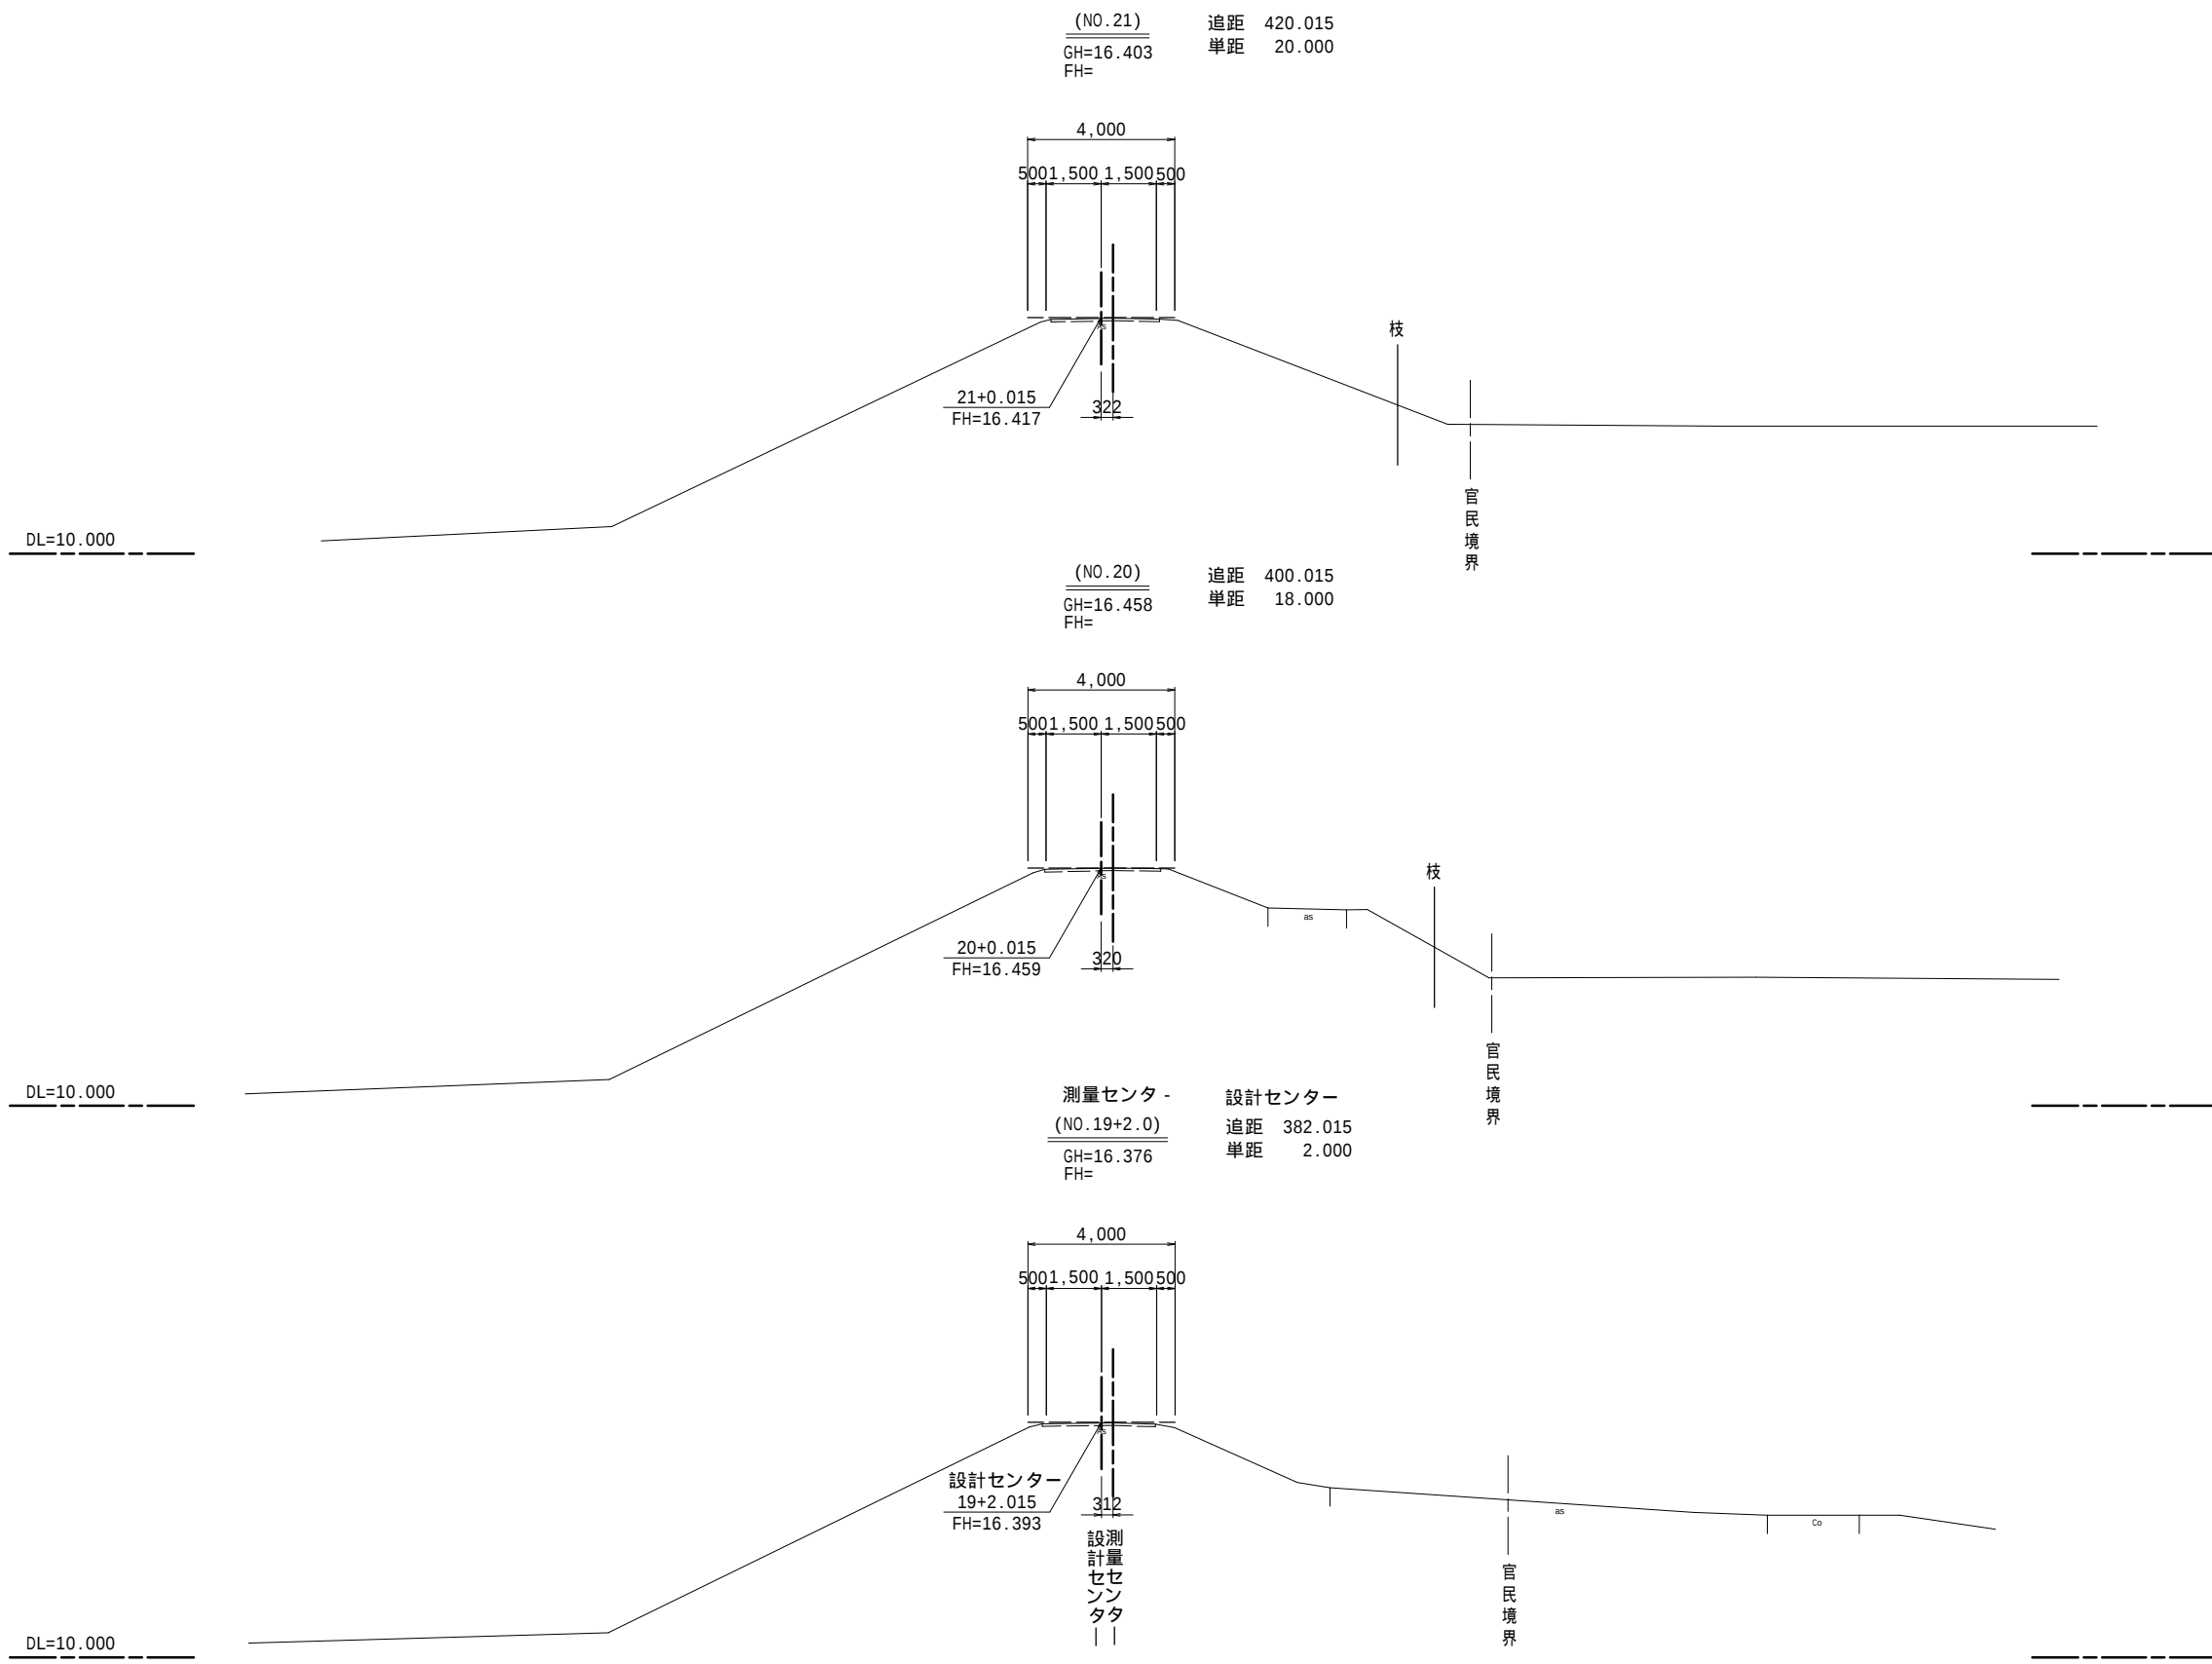


中畑揚機広域適正第2号工事		
図 面 の 名 称		図面番号
横 断 図(10/16) NO.19+2.0 ~ NO.21		17-10
縮 尺 1:100		
測 量	令和 年 月 日終了	
設 計		
製 図	原 図	
	複 写	
西北地域県民局地域農林水産部		
青 森 県		

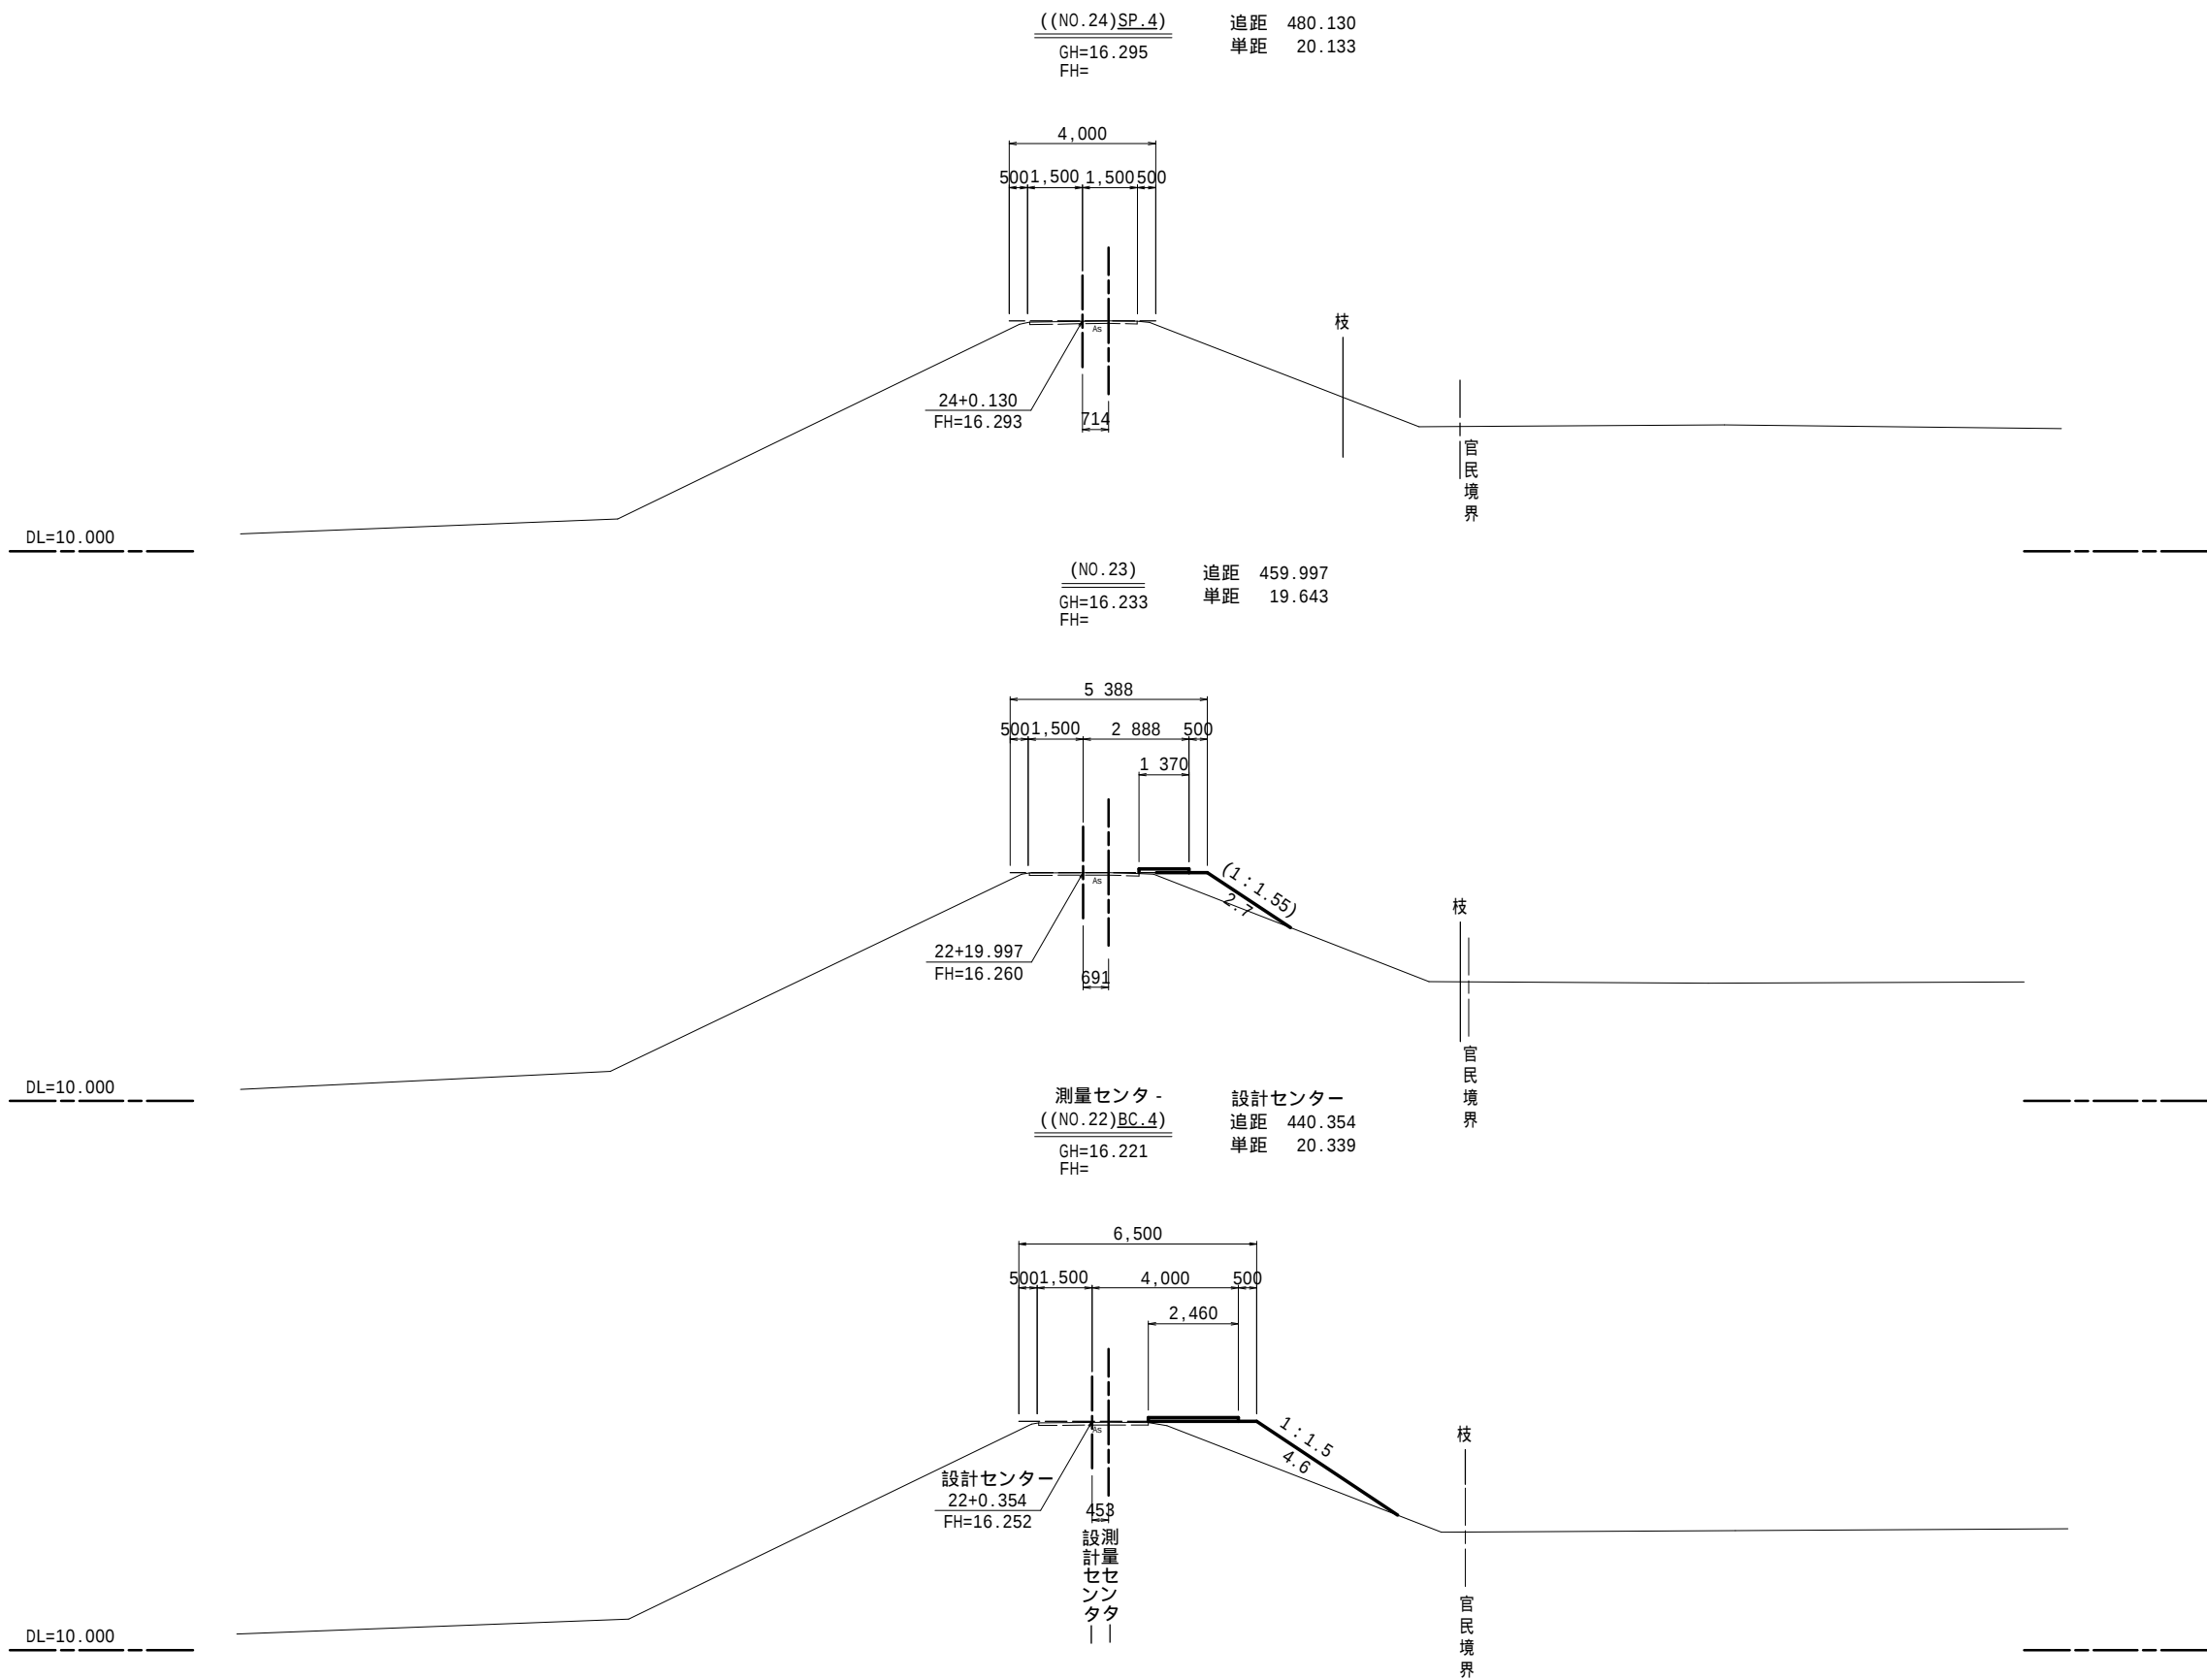


中畑揚機広域適正第2号工事		
図 面 の 名 称		図面番号
横 断 図(11/16) NO.22 ~ SP.4		17-11
縮 尺 1:100		
測 量	令和 年 月	日終了
設 計		
製 図	原 図	
図 複 写		
西北地域県民局地域農林水産部		
青 森 県		

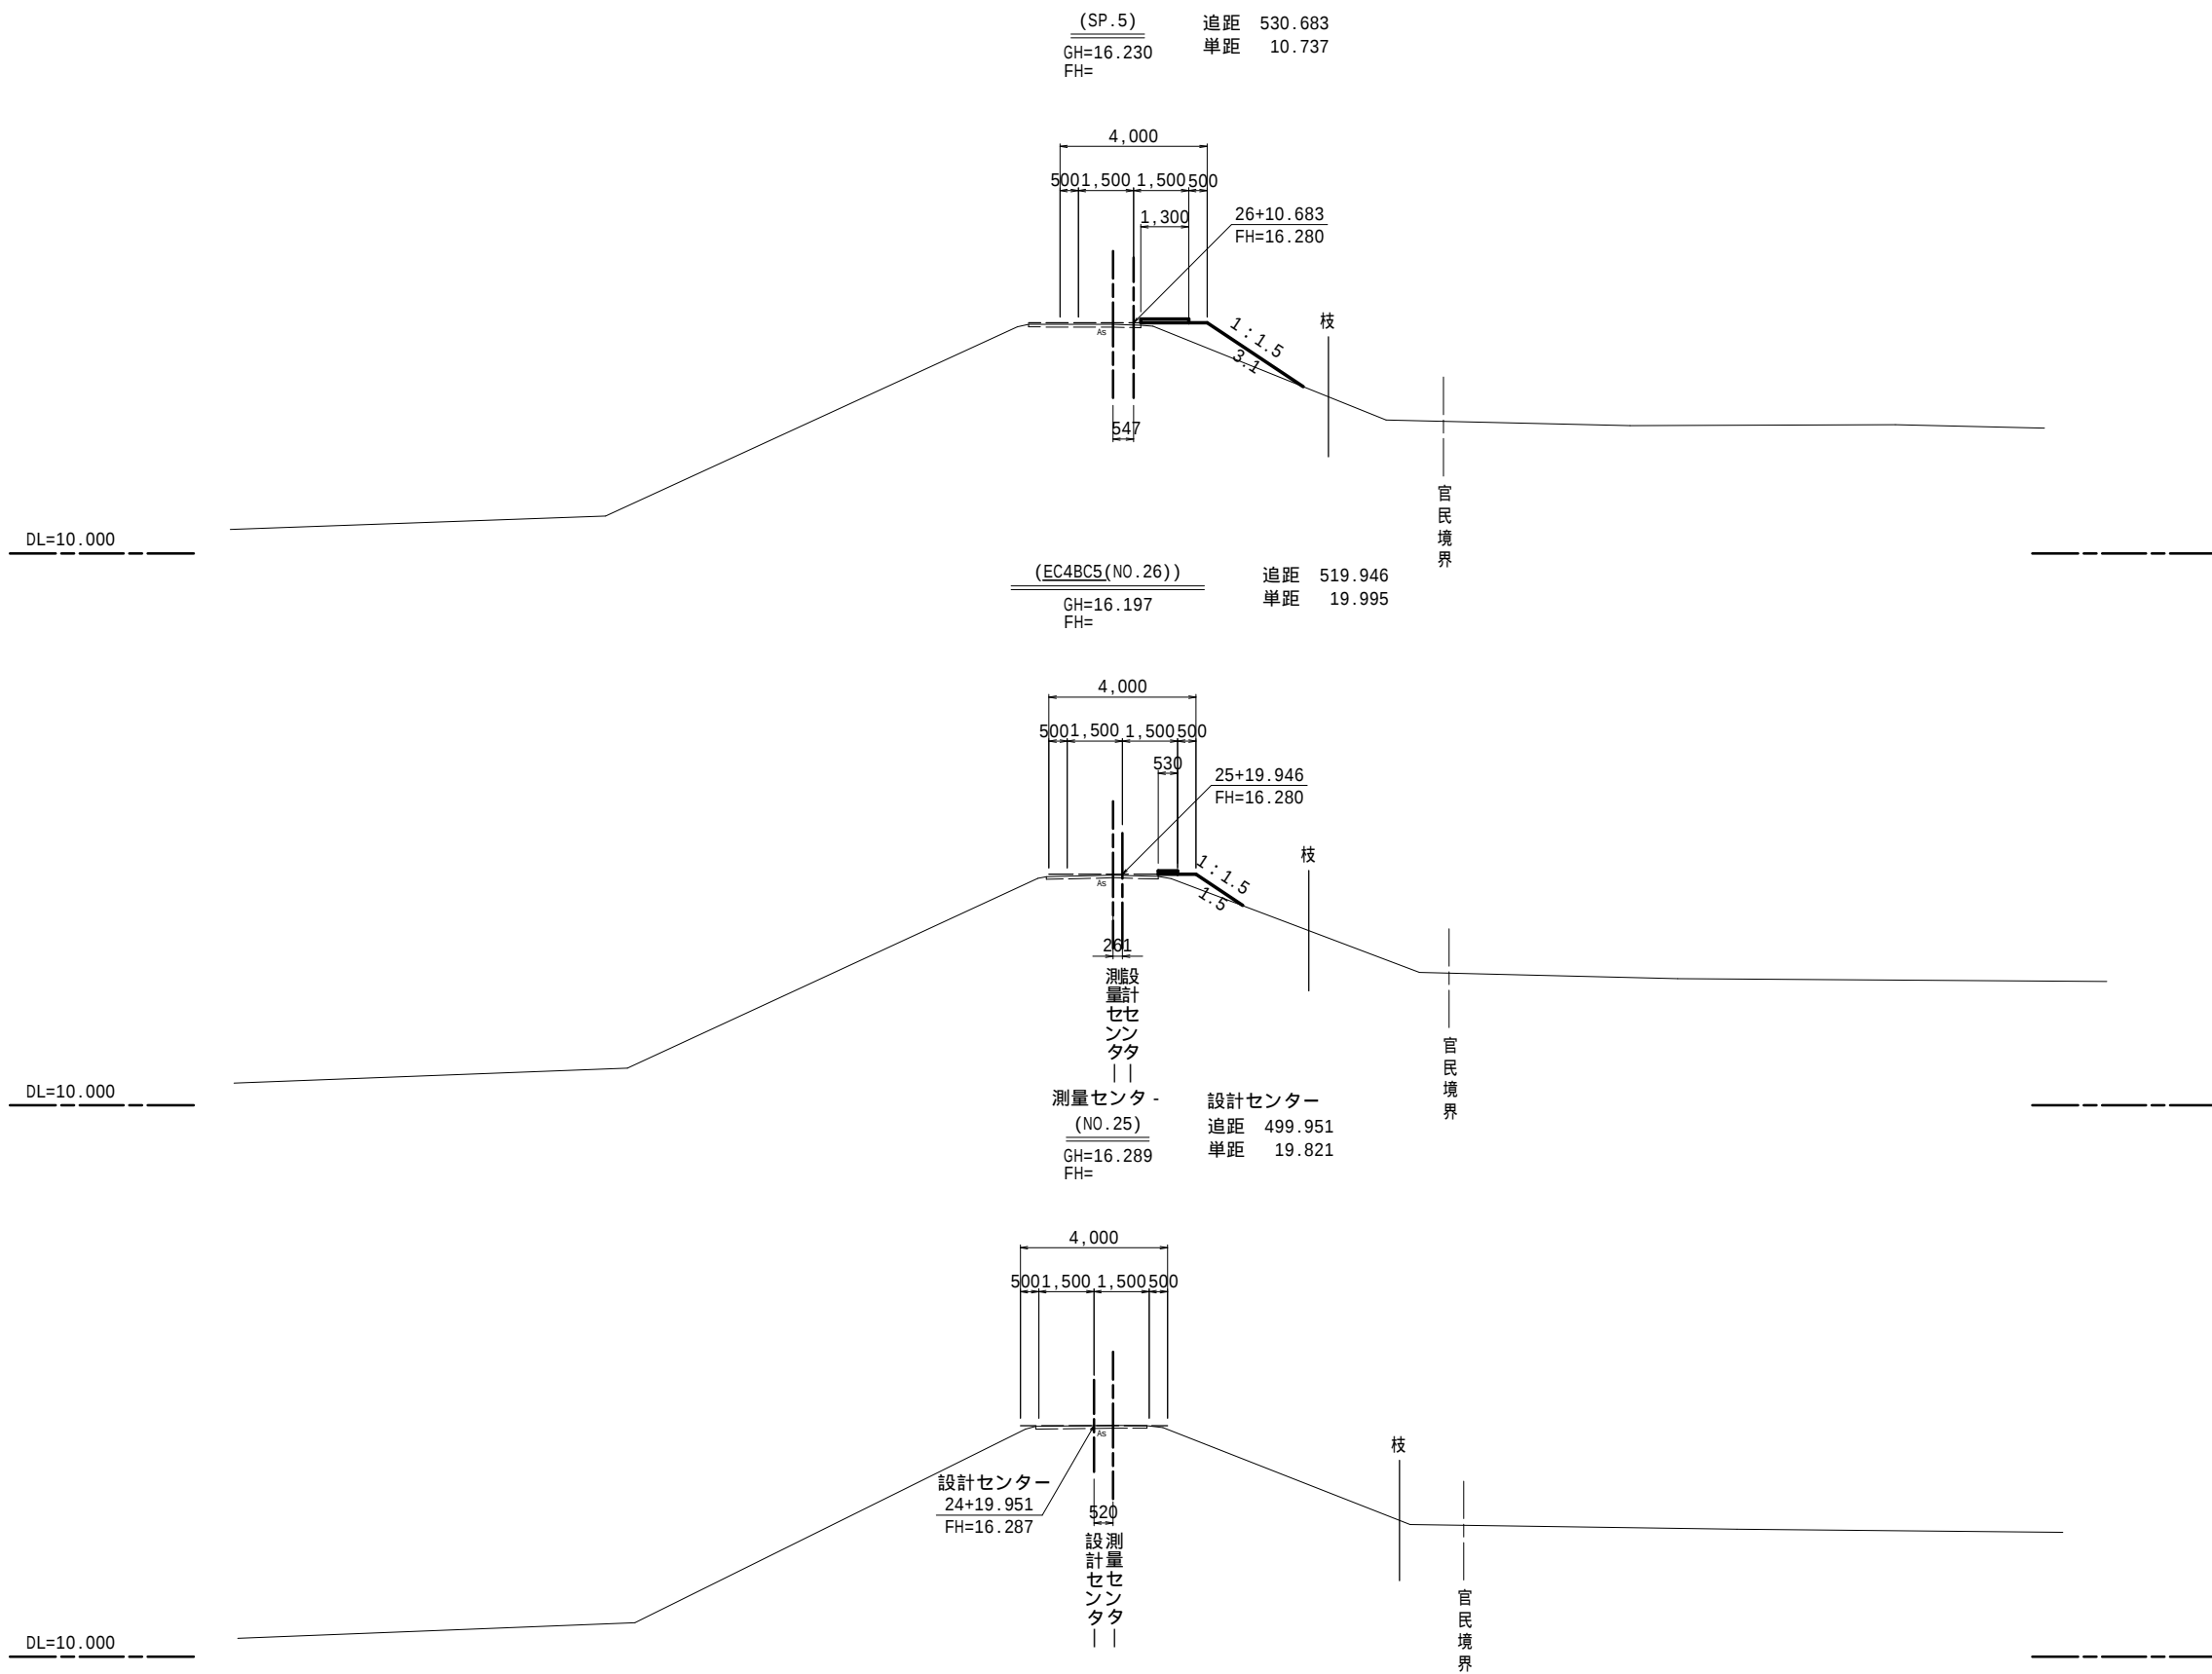


中畑揚機広域適正第2号工事	
図面の名称	図面番号
横断図(12/16) NO.25 ~ SP.5	17-12
縮尺 1:100	
測量	令和 年 月 日終了
設計	
製原図	
図複写	
西北地域県民局地域農林水産部	
青森県	

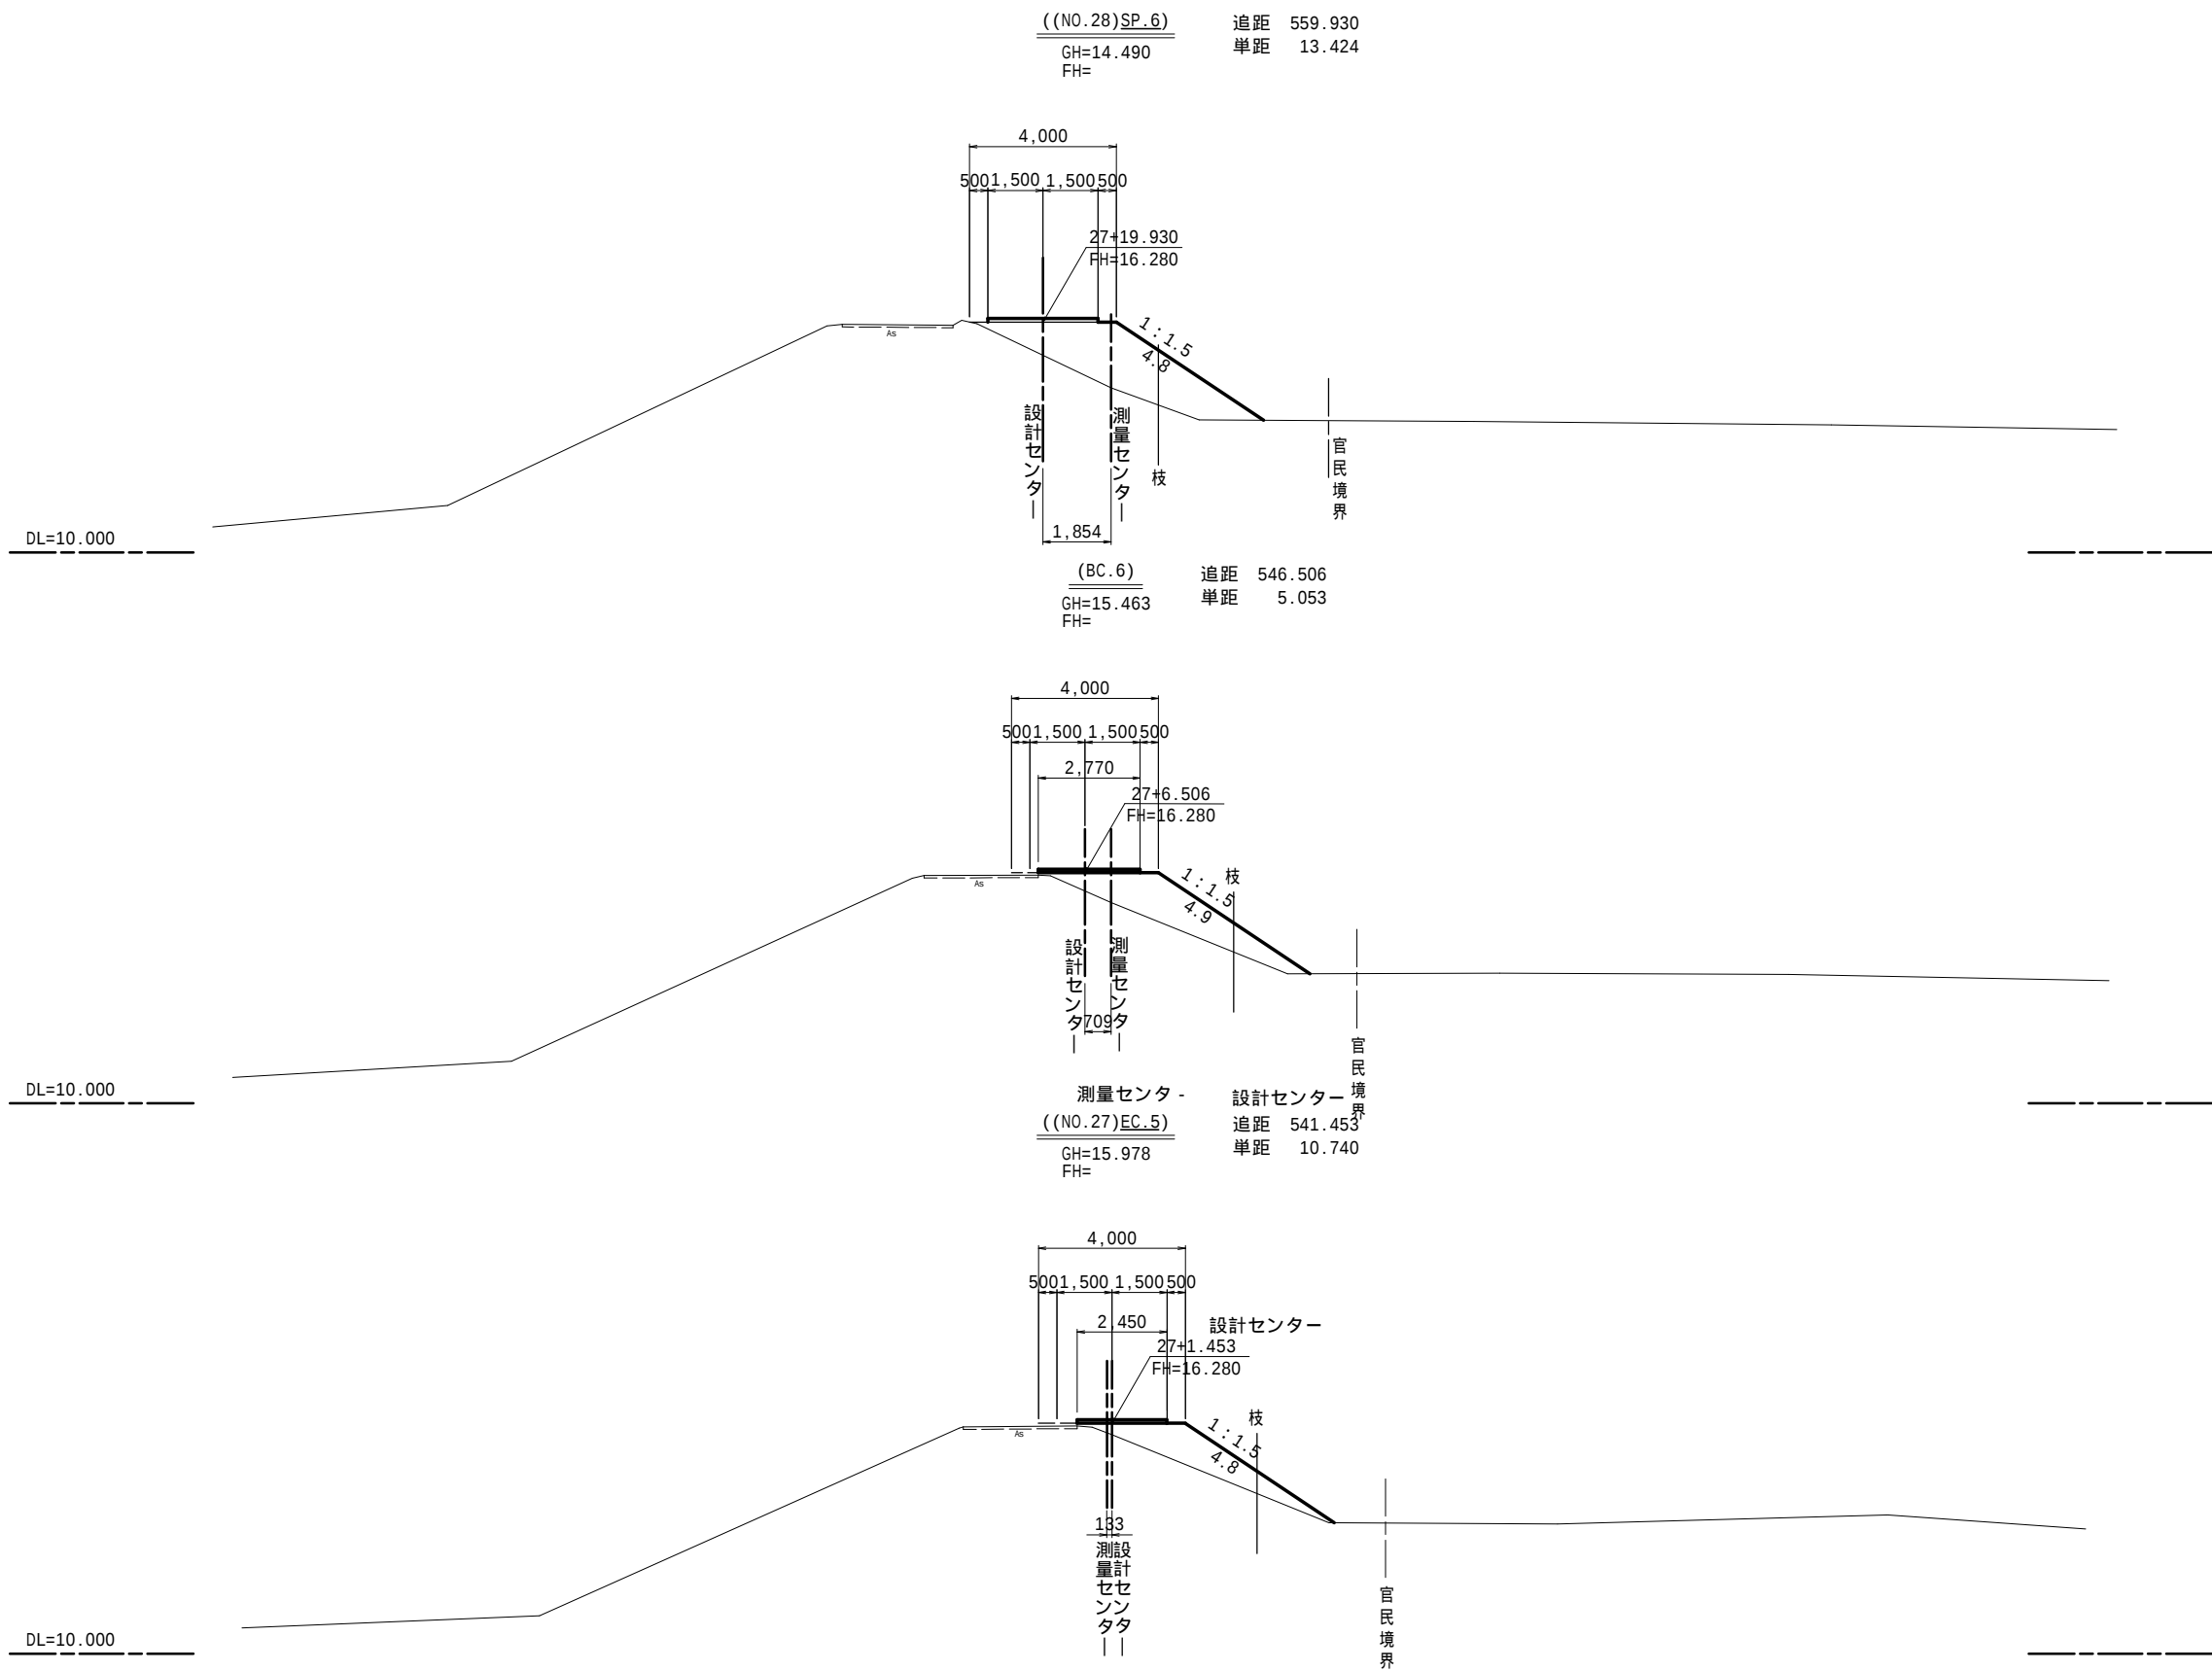

中畑揚機広域適正第2号工事		
図 面 の 名 称		図面番号
横 断 図(13/16) NO.27 ~ SP.6		17-13
縮 尺 1:100		
測 量	令和 年 月	日終了
設 計		
製 図	原 図	
	複 写	
西北地域県民局地域農林水産部		
青 森 県		

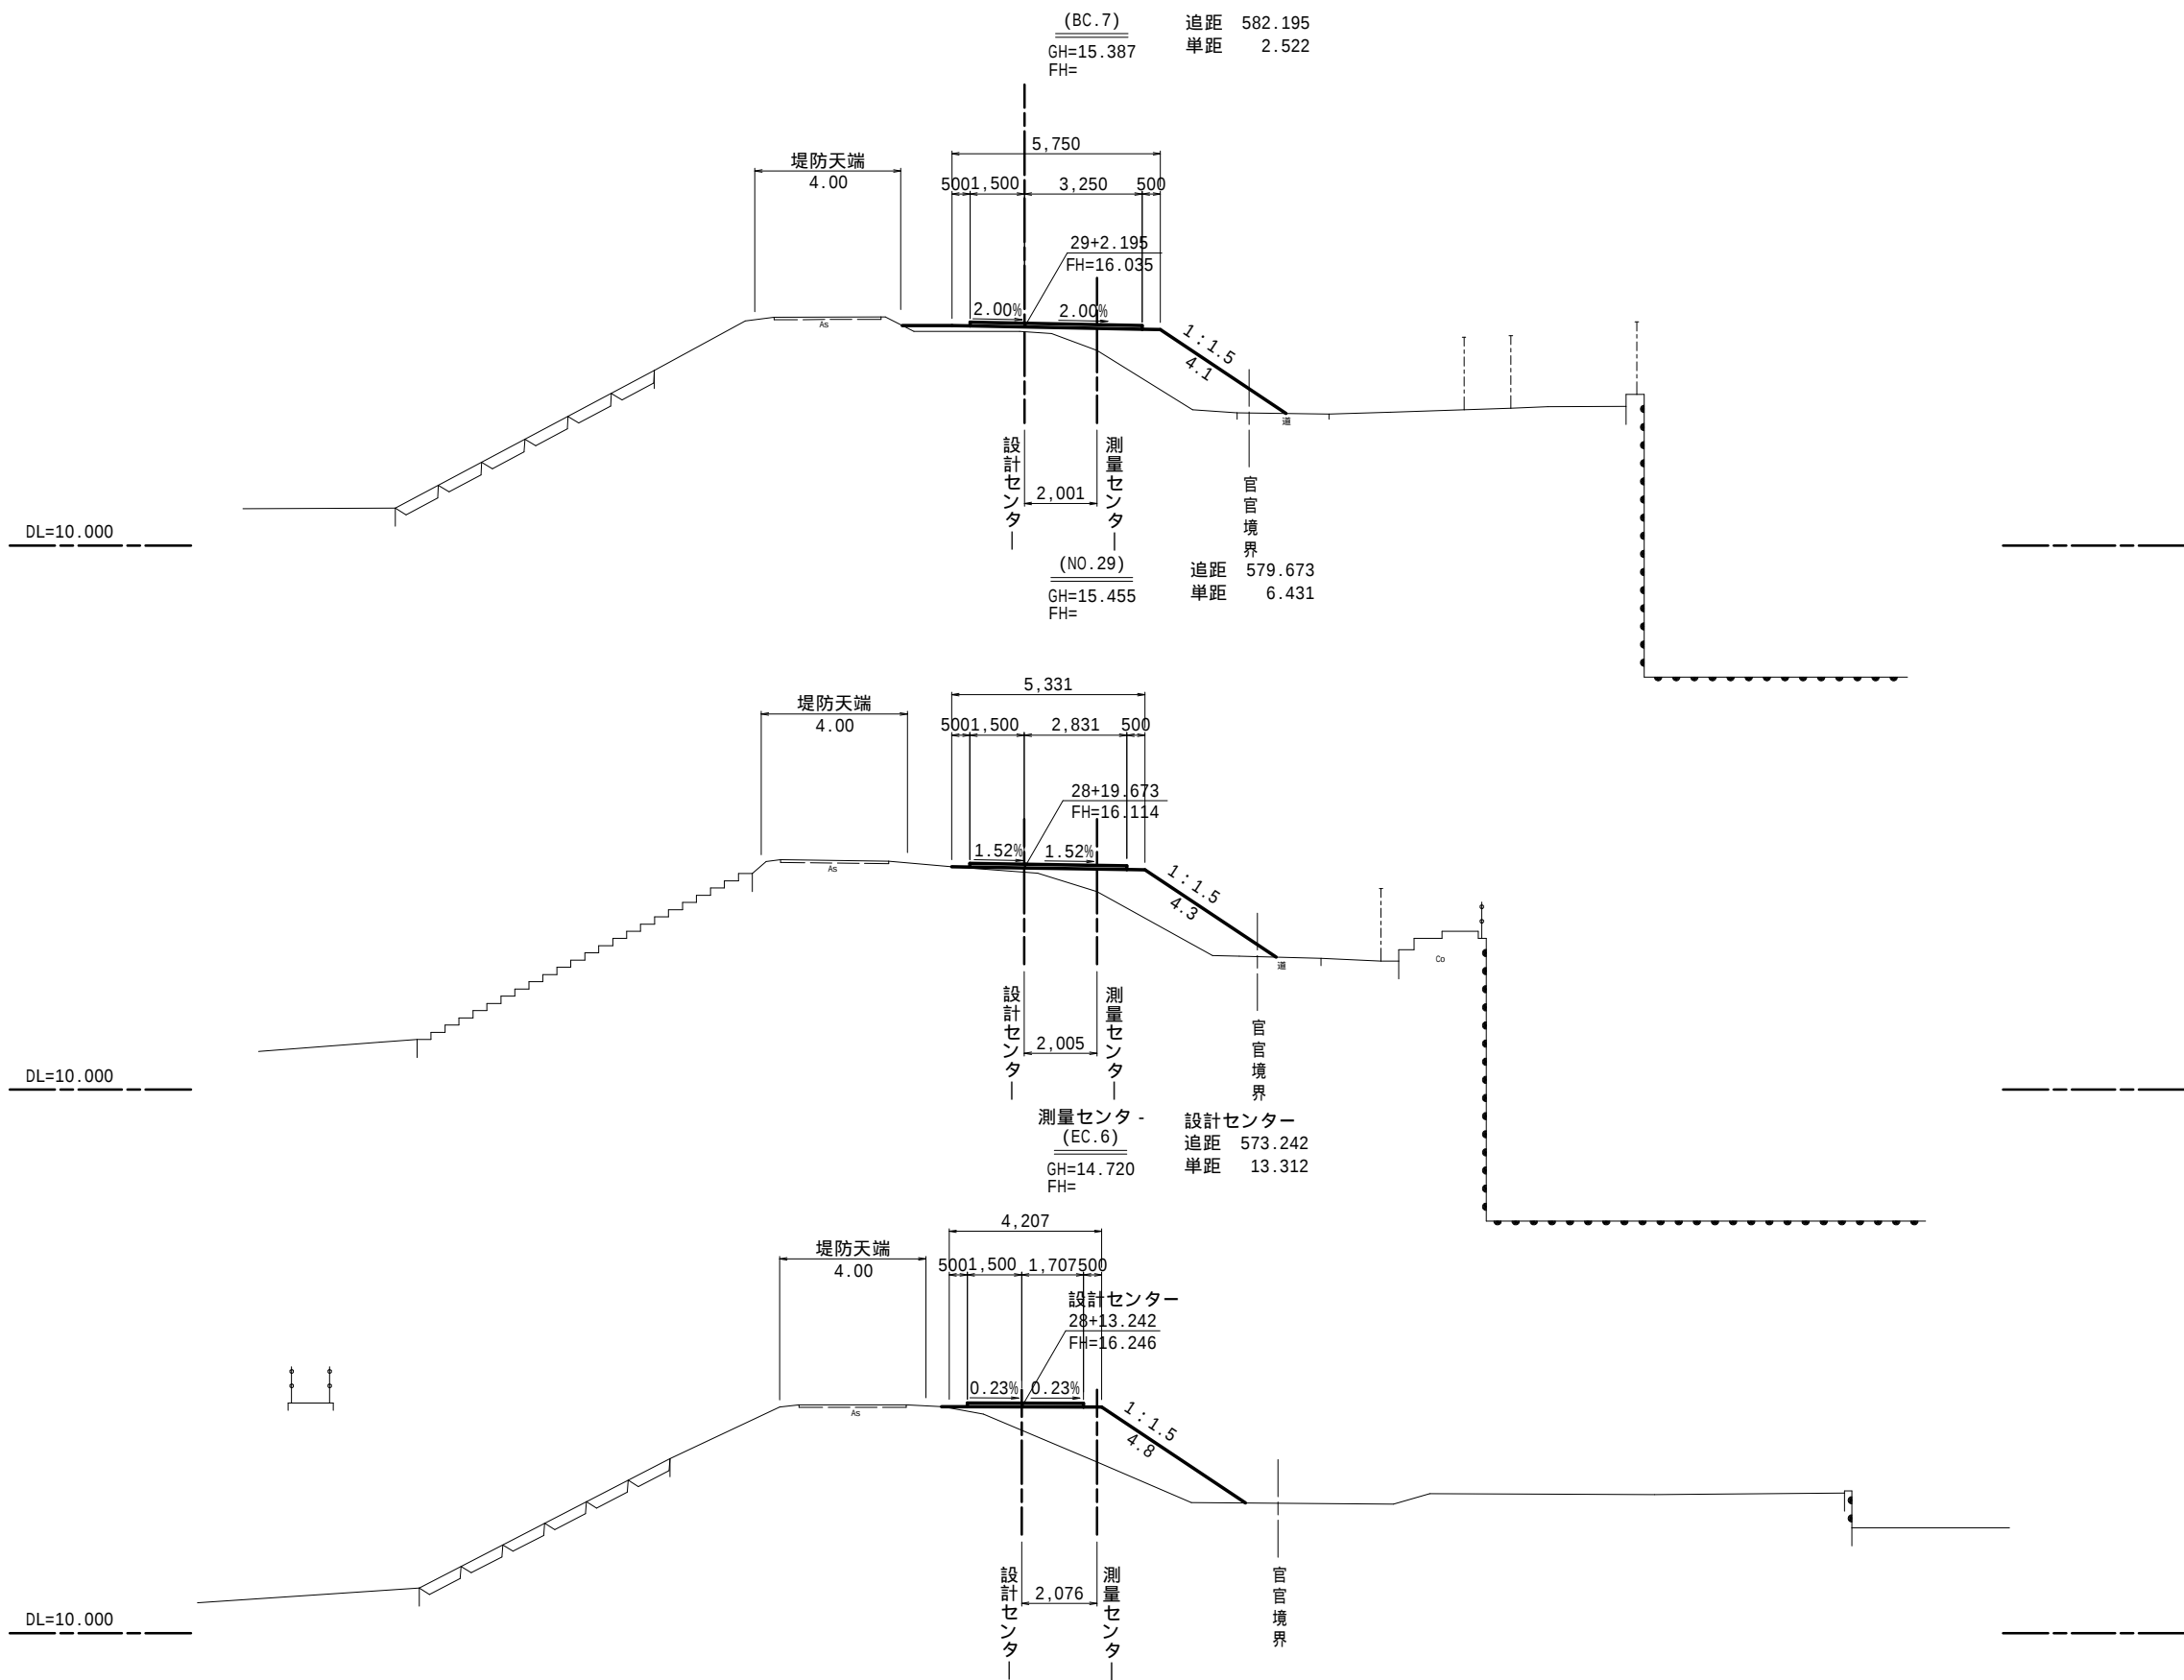

中畑揚機広域適正第2号工事		
図 面 の 名 称		図面番号
横 断 図(14/16) EC. 6 ~ BC. 7		17-14
縮 尺 1:100		
測 量	令和 年 月 日終了	
設 計		
製 図	原 図	
	複 写	
西北地域県民局地域農林水産部		
青 森 県		

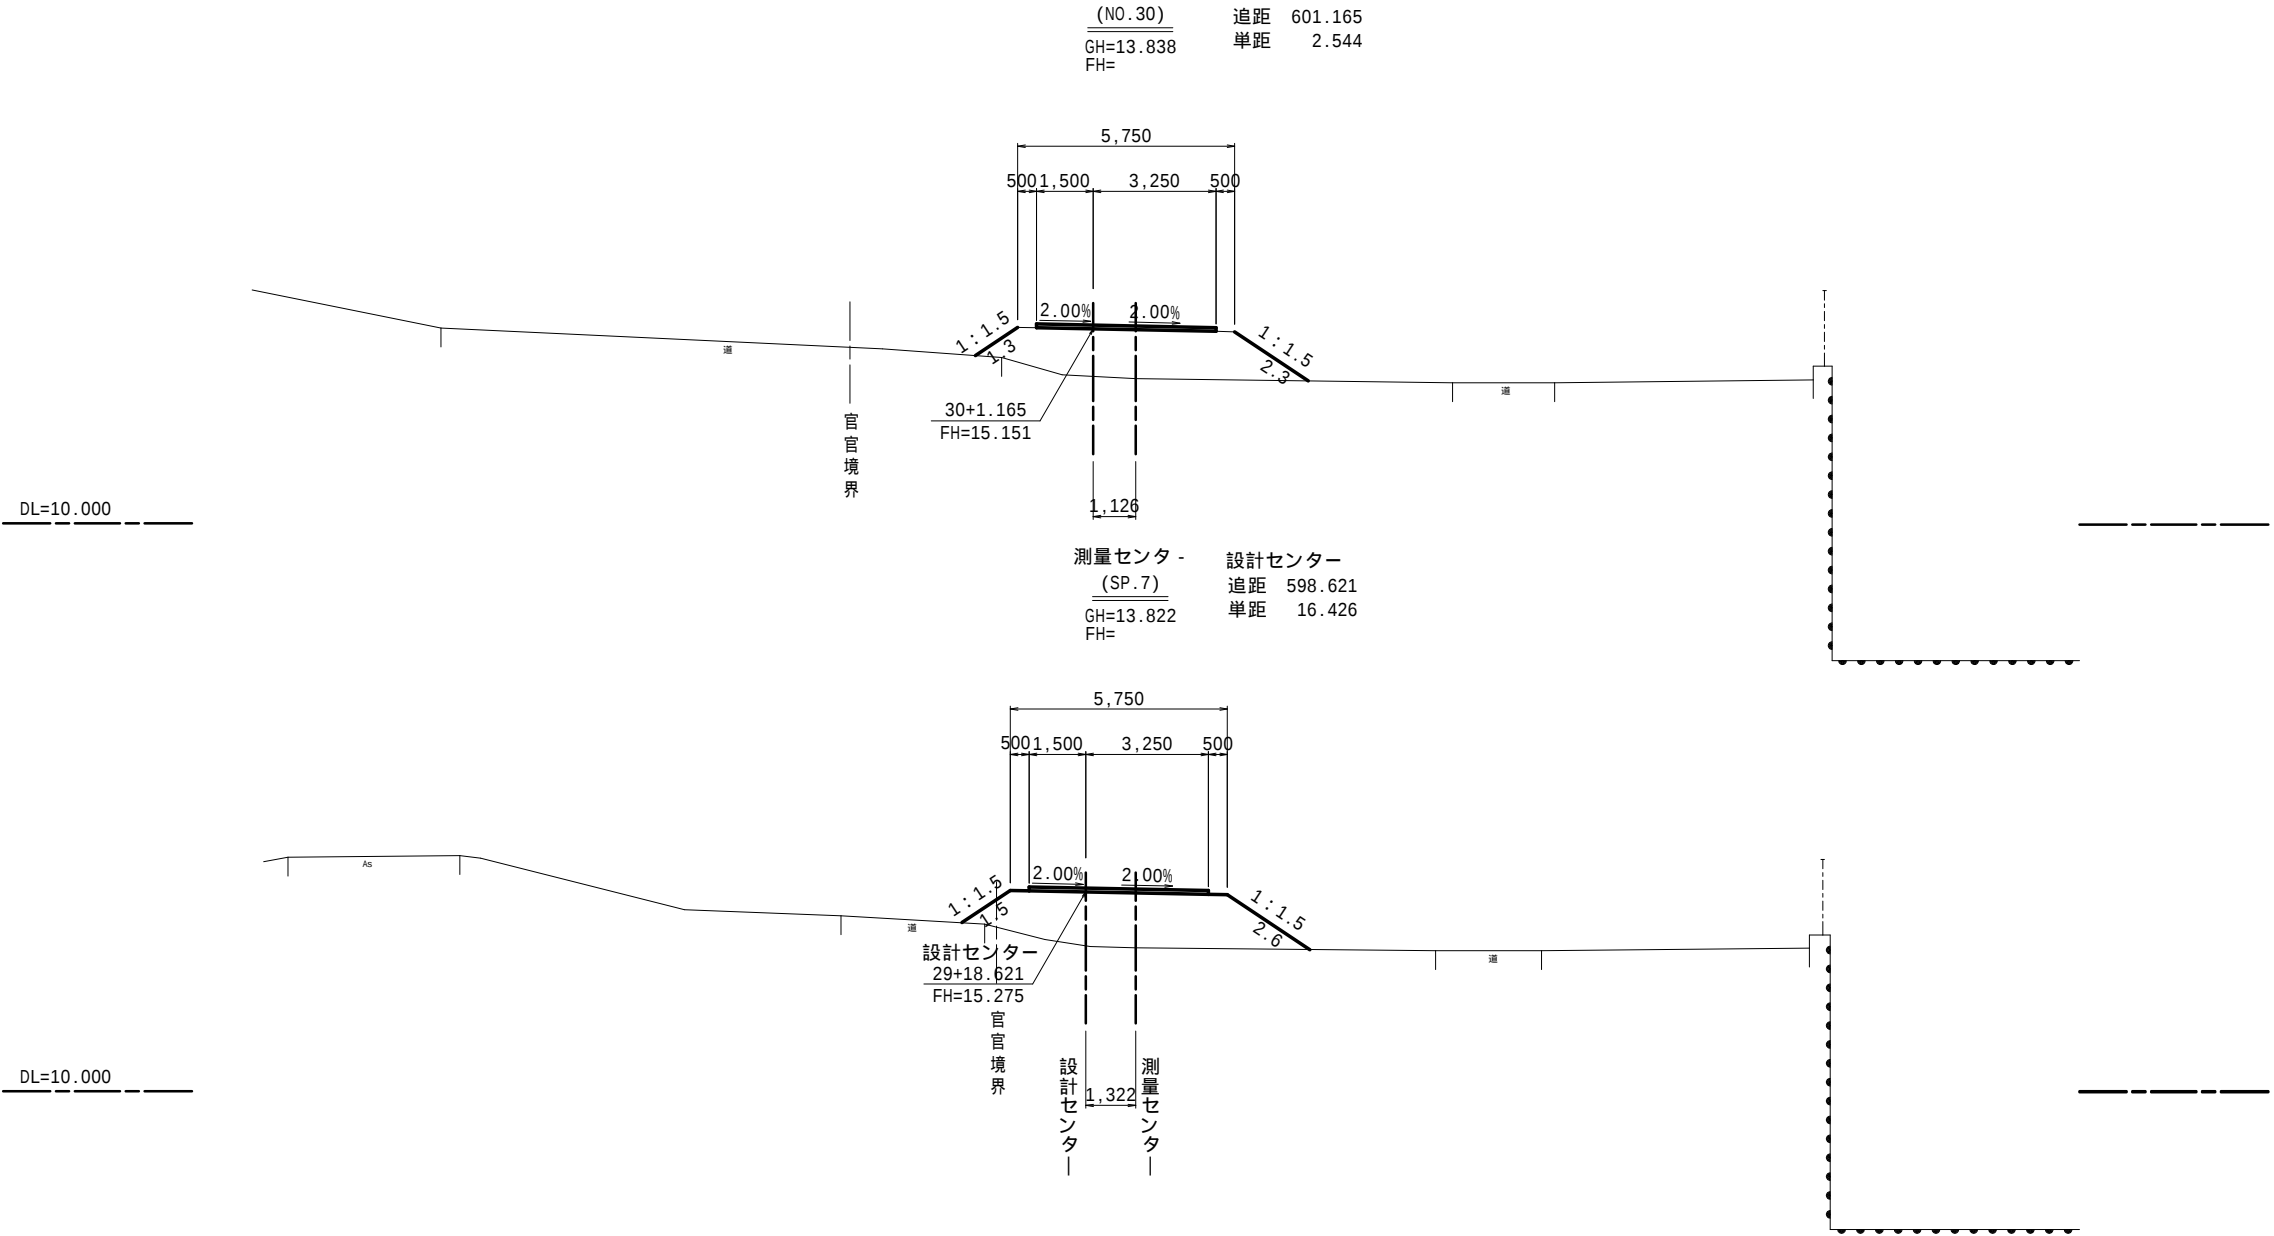


中畑揚機広域適正第2号工事		
図 面 の 名 称		図面番号
構 断 図(15/16) SP.7 ~ NO.30		17-15
縮 尺 1:100		
測 量	令和 年 月 日終了	
設 計		
製 原 図		
図 複 写		
西北地域県民局地域農林水産部		
青 森 県		

2.45



NO.31+15.80
GH=13.59
FH=13.950
追距 635.800
単距 14.245

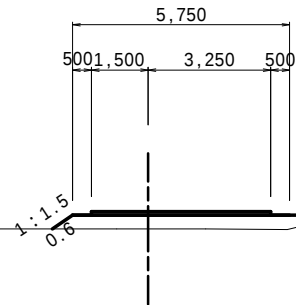

(NO.31)
GH=13.622
FH=
追距 621.555
単距 7.303


DL=10.000



31+1.555
FH=14.198

測量センタ - 設計センター
(EC.7)
GH=13.700
FH=
追距 614.253
単距 13.088

DL=10.000

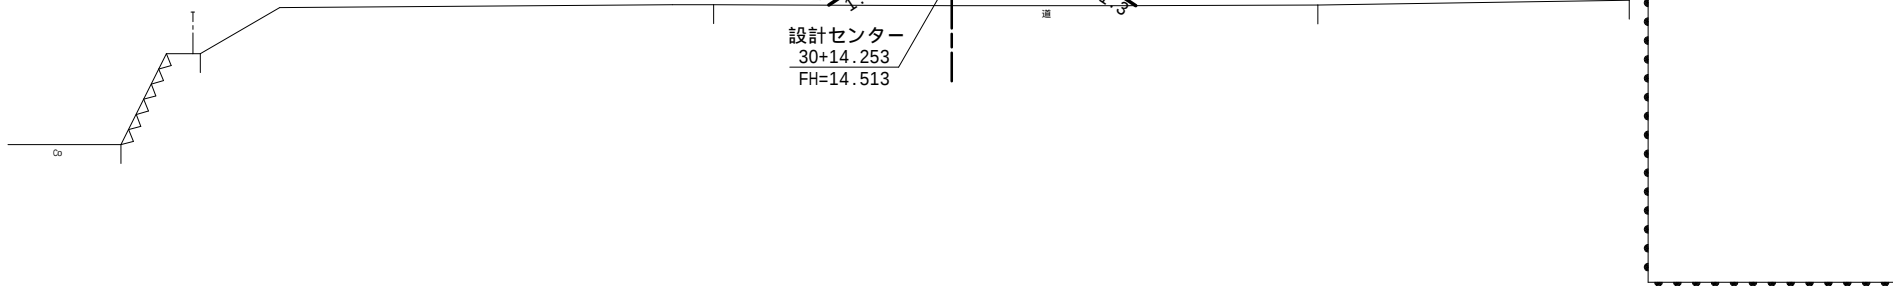

設計センター
30+14.253
FH=14.513

中畑揚機広域適正第2号工事		
図 面 の 名 称		図面番号
横 断 図(16/16) EC.7～EP(NO.31+15.80)		17-16
縮 尺 1:100		
測 量	令和 年 月 日終了	
設 計		
製 原 図		
図 複 写		
西北地域県民局地域農林水産部		
青 森 県		


線形シフト図(1/2)

S=1:500(A1)



設計センタ -

IP	BP	IP-1	IP-2	IP-3	IP-4	IP-5	IP-6	IP-7	IP-8	EP
IA		4 ° 33 ' 40.75 "	4 ° 12 ' 57.99 "	0 ° 16 ' 8.92 "	0 ° 23 ' 10.47 "	5 ° 16 ' 18.37 "	3 ° 31 ' 16.81 "	4 ° 49 ' 3.38 "	86 ° 26 ' 14.30 "	
R		550.0000	650.0000	0.0000	0.0000	850.0000	600.0000	480.0000	20.0000	
TL		21.9043	23.9259	0.0000	0.0000	39.1318	18.4435	20.1918	18.7935	
L.CL		43.7855	47.8302	0.0000	0.0000	78.2083	36.8754	40.3599	30.1723	
SL		0.4360	0.4402	0.0000	0.0000	0.9003	0.2834	0.4245	7.4444	
X座標	80521.2800	80501.5180	80430.8080	80346.3983	80232.9730	80100.2110	80046.0520	80010.3440	79973.2410	79984.7050
Y座標	-35282.8590	-35292.2930	-35319.3760	-35359.0489	-35413.0112	-35477.2740	-35497.5850	-35513.5420	-35526.5070	-35567.2960

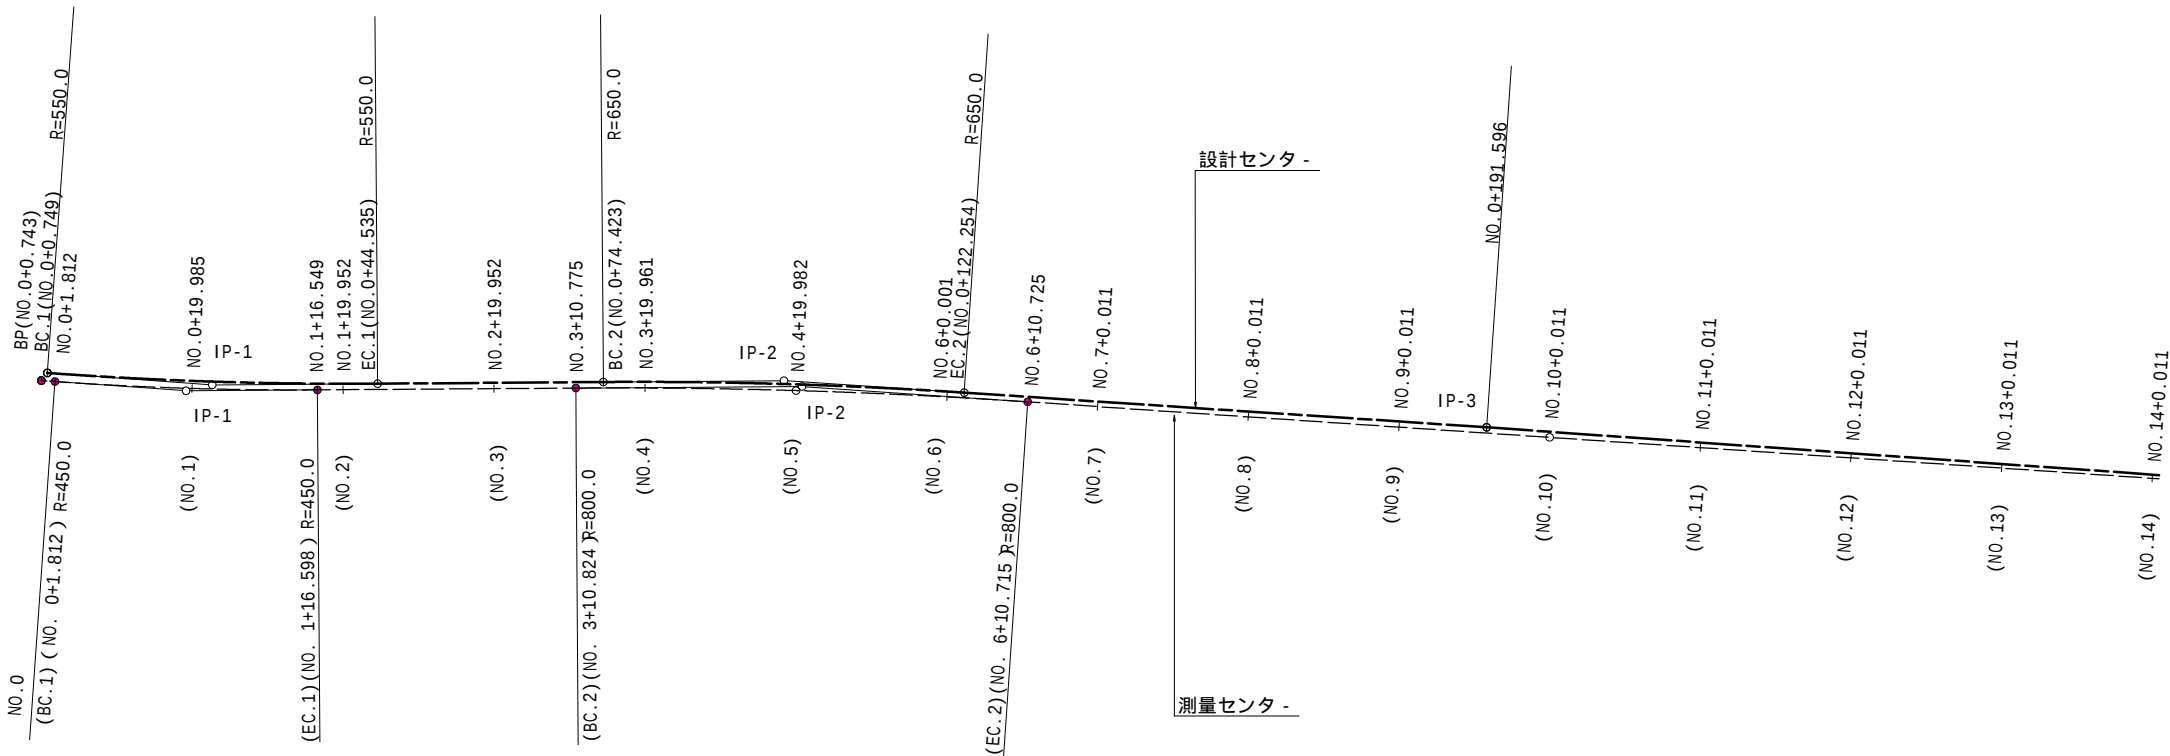

測量センタ -

IP	BP	IP-1	IP-2	IP-3	IP-4	IP-5	IP-6	IP-7	EP
IA		4 ° 25 ' 44.58 "	4 ° 17 ' 21.75 "	0 ° 33 ' 58.25 "	7 ° 52 ' 2.00 "	12 ° 20 ' 53.22 "	11 ° 3 ' 10.89 "	86 ° 26 ' 39.35 "	
R		450.0000	800.0000	0.0000	580.0000	100.0000	140.0000	20.0000	
TL		17.4015	29.9595	0.0000	39.8823	10.8177	13.5459	18.7958	
L.CL		34.7857	59.8910	0.0000	79.6392	21.5515	27.0076	30.1747	
SL		0.3363	0.5608	0.0000	1.3696	0.5834	0.6538	7.4460	
X座標	80522.3960	80505.0410	80428.8630	80226.6480	80086.3710	80038.1325	80012.7666	79973.7839	79980.8490
Y座標	-35283.5110	-35291.7550	-35320.9660	-35416.4190	-35484.3380	-35499.9819	-35514.8141	-35528.4375	-35553.5600

曲線間離れ・座標一覧表									
基 準 曲 線 [測量センター]				対 象 曲 線 [設計センター]					
測 点		X 座 標	Y 座 標	測 点(追距)	X 座 標	Y 座 標	離 れ	接 線 角	
NO.0	0 + 0.0000	80522.396	-35283.511	0 - 0.743					
				0 + 0.0000	80521.280	-35282.859	1.067	205-24-19.42	
BC.1	0 + 1.8120	80520.759	-35284.289	0 + 1.8387	80520.302	-35283.325	1.067	205-24-19.42	
SP.1	0 + 19.2049	80504.909	-35291.446	0 + 19.1912	80504.512	-35290.521	1.006	203-35-51.75	
NO.1	1 + 0.0000	80504.177	-35291.758	0 + 19.9846	80503.785	-35290.838	1.001	203-30-54.21	
EC.1	1 + 16.5977	80488.793	-35297.985	0 + 36.5494	80488.499	-35297.218	0.822	201-47-22.00	
NO.2	2 + 0.0000	80485.616	-35299.204	0 + 39.9519	80485.335	-35298.471	0.785	201-26- 5.96	
NO.3	3 + 0.0000	80466.942	-35306.364	0 + 59.9519	80466.665	-35305.642	0.773	200-57-27.35	
BC.2	3 + 10.8233	80456.836	-35310.239	0 + 70.7752	80456.558	-35309.513	0.778	200-57-27.35	
NO.4	4 + 0.0000	80448.287	-35313.574	0 + 79.9611	80447.988	-35312.821	0.810	201-26-44.60	
NO.5	5 + 0.0000	80429.790	-35321.180	0 + 99.9817	80429.470	-35320.427	0.819	203-12-37.76	
SP.2	5 + 0.7688	80429.083	-35321.482	0 + 100.7513	80428.762	-35320.730	0.817	203-16-41.97	
NO.6	6 + 0.0000	80411.490	-35329.246	0 + 120.0014	80411.195	-35328.599	0.712	204-58-30.62	
EC.2	6 + 10.7143	80401.770	-35333.755	0 + 130.7249	80401.488	-35333.157	0.662	205-10-25.34	
NO.7	7 + 0.0000	80393.373	-35337.719	0 + 140.0106	80393.084	-35337.106	0.677	205-10-25.34	
NO.8	8 + 0.0000	80375.287	-35346.256	0 + 160.0107	80374.984	-35345.614	0.710	205-10-25.34	
NO.9	9 + 0.0000	80357.201	-35354.793	0 + 180.0107	80356.883	-35354.121	0.744	205-10-25.34	
NO.10	10 + 0.0000	80339.114	-35363.331	0 + 200.0108	80338.800	-35362.664	0.737	205-26-34.26	
NO.11	11 + 0.0000	80321.028	-35371.868	0 + 220.0108	80320.739	-35371.256	0.677	205-26-34.26	
NO.12	12 + 0.0000	80302.942	-35380.406	0 + 240.0109	80302.679	-35379.849	0.616	205-26-34.26	
NO.13	13 + 0.0000	80284.855	-35388.943	0 + 260.0110	80284.618	-35388.441	0.555	205-26-34.26	
NO.14	14 + 0.0000	80266.769	-35397.480	0 + 280.0111	80266.558	-35397.033	0.495	205-26-34.26	

西泉局農水（整つ委）第22号
中畑揚機広域通正第2号工事


図 面 の 名 称		図面番号
線形シフト図 (1/2)		18-1
縮 尺 1:500(A1)		
測 量	令和 年 月 日終了	
設 計		
製 図	原 図	
	複 写	
西北農林水産事務所		
青 森 県		

線形シフト図(2/2)

S=1:500(A1)

設計センタ -

IP	BP	IP-1	IP-2	IP-3	IP-4	IP-5	IP-6	IP-7	IP-8	EP
IA		4 ° 33 ' 40.75 "	4 ° 12 ' 57.99 "	0 ° 16 ' 8.92 "	0 ° 23 ' 10.47 "	5 ° 16 ' 18.37 "	3 ° 31 ' 16.81 "	4 ° 49 ' 3.38 "	86 ° 26 ' 14.30 "	
R		550.0000	650.0000	0.0000	0.0000	850.0000	600.0000	480.0000	20.0000	
TL		21.9043	23.9259	0.0000	0.0000	39.1318	18.4435	20.1918	18.7935	
L.CL		43.7855	47.8302	0.0000	0.0000	78.2083	36.8754	40.3599	30.1723	
SL		0.4360	0.4402	0.0000	0.0000	0.9003	0.2834	0.4245	7.4444	
X座標	80521.2800	80501.5180	80430.8080	80346.3983	80232.9730	80100.2110	80046.0520	80010.3440	79973.2410	79984.7050
Y座標	-35282.8590	-35292.2930	-35319.3760	-35359.0489	-35413.0112	-35477.2740	-35497.5850	-35513.5420	-35526.5070	-35567.2960



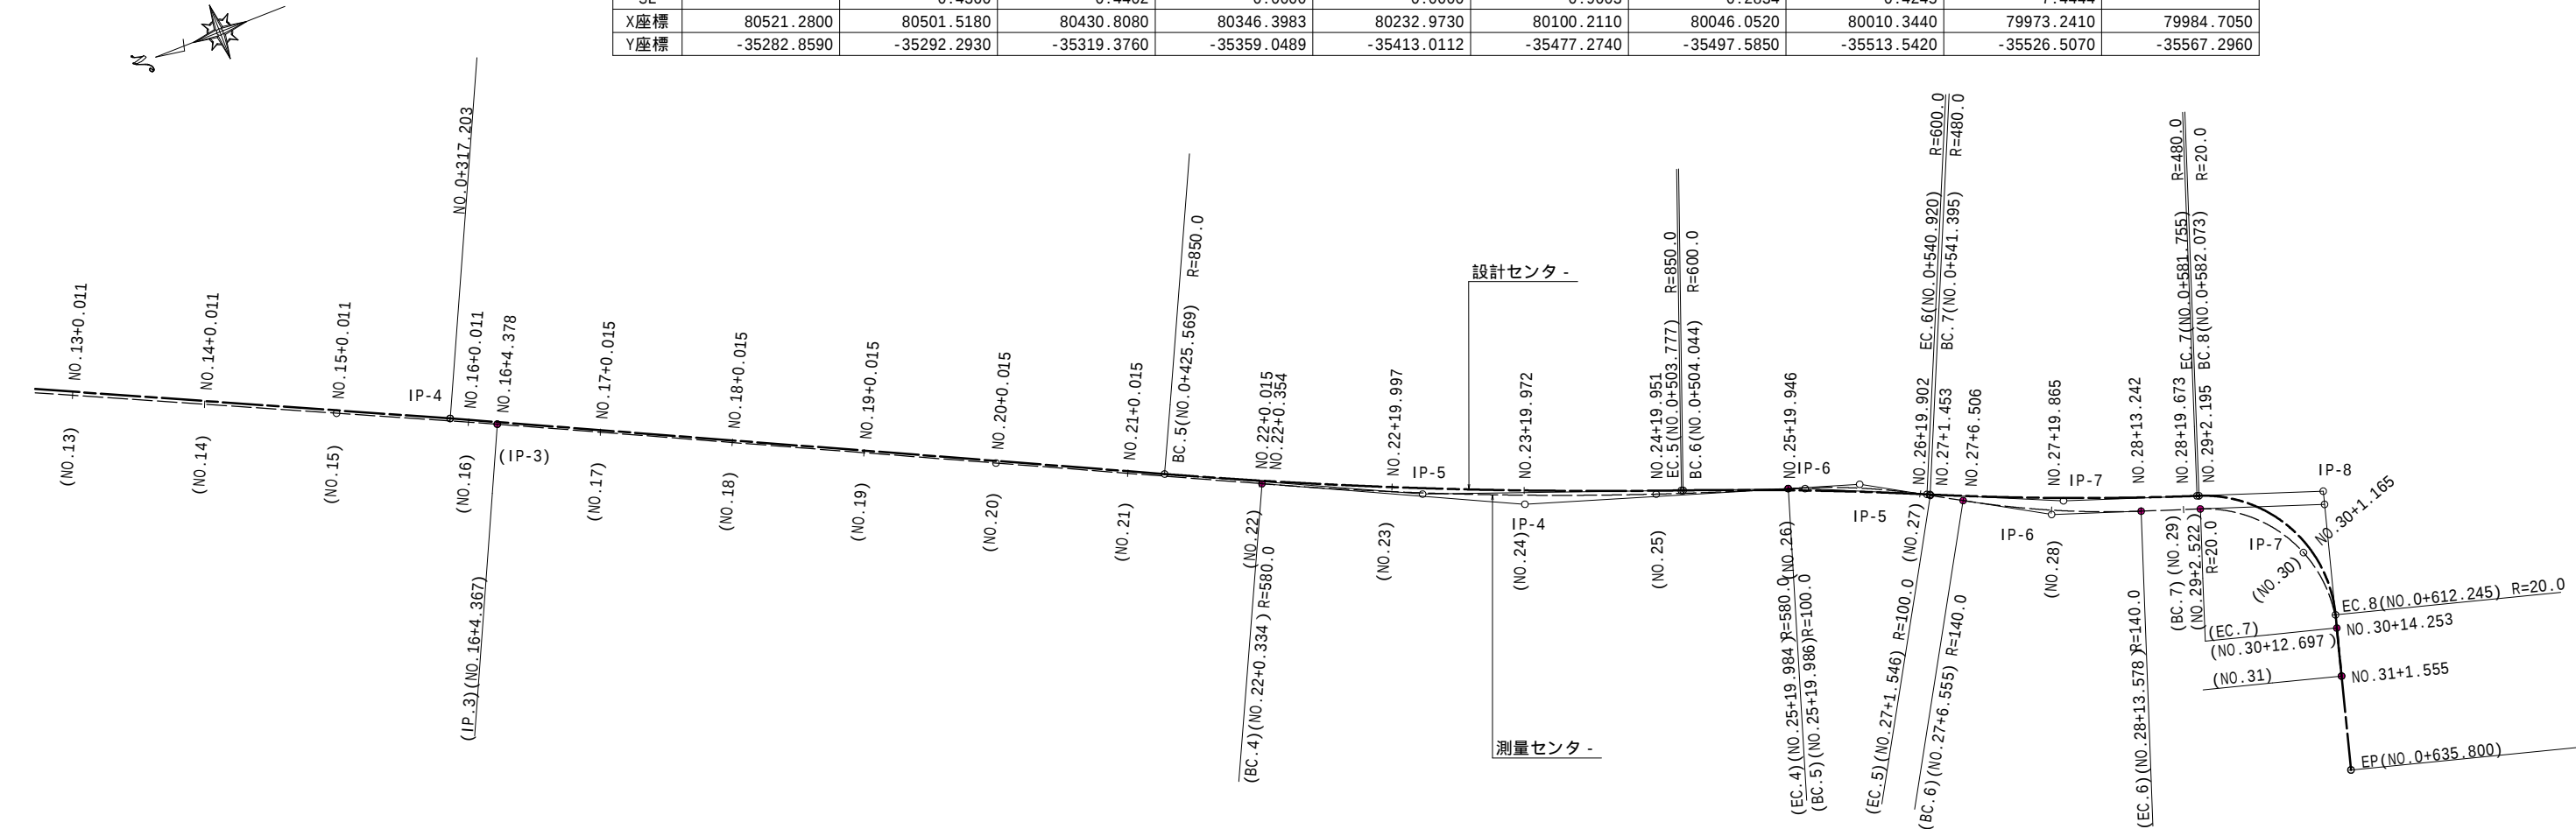


曲線間離れ・座標一覧表									
基 準 曲 線 [測量センター]				対 象 曲 線 [設計センター]					
測 点		X 座 標	Y 座 標	測 点(追距)	X 座 標	Y 座 標	離 れ	接 線 角	
NO.13	13 + 0.0000	80284.855	-35388.943	0 + 260.0110	80284.618	-35388.441	0.555	205-26-34.26	
NO.14	14 + 0.0000	80266.769	-35397.480	0 + 280.0111	80266.558	-35397.033	0.495	205-26-34.26	
NO.15	15 + 0.0000	80248.683	-35406.018	0 + 300.0112	80248.498	-35405.625	0.434	205-26-34.26	
NO.16	16 + 0.0000	80230.597	-35414.555	0 + 320.0114	80230.445	-35414.235	0.354	205-49-44.73	
IP.3	16 + 4.3665	80226.648	-35416.419	0 + 324.3781	80226.515	-35416.137	0.312	205-49-44.73	
NO.17	17 + 0.0000	80212.577	-35423.232	0 + 340.0147	80212.441	-35422.950	0.313	205-49-44.73	
NO.18	18 + 0.0000	80194.576	-35431.948	0 + 360.0147	80194.439	-35431.664	0.316	205-49-44.73	
NO.19	19 + 0.0000	80176.575	-35440.663	0 + 380.0147	80176.437	-35440.377	0.318	205-49-44.73	
NO.20	20 + 0.0000	80158.574	-35449.379	0 + 400.0147	80158.435	-35449.091	0.320	205-49-44.73	
NO.21	21 + 0.0000	80140.573	-35458.095	0 + 420.0147	80140.433	-35457.805	0.322	205-49-44.73	
NO.22	22 + 0.0000	80122.572	-35466.810	0 + 440.0154	80122.377	-35466.408	0.447	204-51-19.05	
BC.4	22 + 0.3387	80122.267	-35466.958	0 + 440.3542	80122.070	-35466.551	0.453	204-49-56.85	
NO.23	23 + 0.0000	80104.429	-35475.225	0 + 459.9970	80104.149	-35474.593	0.691	203-30-30.23	
NO.24	24 + 0.0000	80086.007	-35483.008	0 + 479.9723	80085.740	-35482.345	0.715	202- 9-42.94	
SP.4	24 + 0.1583	80085.860	-35483.067	0 + 480.1304	80085.594	-35482.405	0.714	202- 9- 4.58	
NO.25	25 + 0.0000	80067.328	-35490.152	0 + 499.9514	80067.150	-35489.664	0.520	200-48-54.72	
EC.4	25 + 19.9779	80048.434	-35496.641	0 + 519.9396	80048.514	-35496.887	-0.258	202- 4-30.79	
BC.5	25 + 19.9897	80048.423	-35496.645	0 + 519.9515	80048.503	-35496.891	-0.259	202- 4-34.87	
NO.26	26 + 0.0000	80048.413	-35496.648	0 + 519.9618	80048.493	-35496.895	-0.260	202- 4-38.41	
SP.5	26 + 10.7655	80038.371	-35500.514	0 + 530.6826	80038.595	-35501.013	-0.547	203- 6- 3.97	
NO.27	27 + 0.0000	80030.131	-35504.675	0 + 539.9024	80030.142	-35504.696	-0.024	203-58-53.50	
EC.5	27 + 1.5412	80028.794	-35505.442	0 + 541.4525	80028.727	-35505.327	0.133	204- 4-18.65	
BC.6	27 + 6.5618	80024.460	-35507.977	0 + 546.5060	80024.102	-35507.364	0.709	203-28- 7.06	
NO.28	28 + 0.0000	80012.552	-35514.193	0 + 559.8654	80011.775	-35512.513	1.851	201-52-26.29	
SP.6	28 + 0.0656	80012.493	-35514.221	0 + 559.9302	80011.715	-35512.537	1.854	201-51-58.43	
EC.6	28 + 13.5694	79999.979	-35519.283	0 + 573.2416	79999.294	-35517.323	2.076	200-16-38.28	
NO.29	29 + 0.0000	79993.909	-35521.404	0 + 579.6726	79993.247	-35519.511	2.005	199-30-34.76	
BC.7	29 + 2.5224	79991.527	-35522.237	0 + 582.1951	79990.867	-35520.348	2.001	199-36-38.88	
SP.7	29 + 17.6098	79980.388	-35531.877	0 + 598.6210	79979.216	-35531.267	1.322	246-40- 3.82	
NO.30	30 + 0.0000	79979.413	-35534.058	0 + 601.1652	79978.359	-35533.661	1.126	253-57-22.51	
EC.7	30 + 12.6972	79978.872	-35546.531	0 + 614.2529	79978.869	-35546.532	0.003	285-41-54.09	
EP	30 + 19.9985	79980.849	-35553.560	0 + 621.5542	79980.845	-35553.561	0.004	285-41-54.09	


測量センタ -

IP	BP	IP-1	IP-2	IP-3	IP-4	IP-5	IP-6	IP-7	EP
IA		4 ° 25 ' 44.58 "	4 ° 17 ' 21.75 "	0 ° 33 ' 58.25 "	7 ° 52 ' 2.00 "	12 ° 20 ' 53.22 "	11 ° 3 ' 10.89 "	86 ° 26 ' 39.35 "	
R		450.0000	800.0000	0.0000	580.0000	100.0000	140.0000	20.0000	
TL		17.4015	29.9595	0.0000	39.8823	10.8177	13.5459	18.7958	
L.CL		34.7857	59.8910	0.0000	79.6392	21.5515	27.0076	30.1747	
SL		0.3363	0.5608	0.0000	1.3696	0.5834	0.6538	7.4460	
X座標	80522.3960	80505.0410	80428.8630	80226.6480	80086.3710	80038.1325	80012.7666	79973.7839	79980.8490
Y座標	-35283.5110	-35291.7550	-35320.9660	-35416.4190	-35484.3380	-35499.9819	-35514.8141	-35528.4375	-35553.5600


県道施設撤去・復旧図

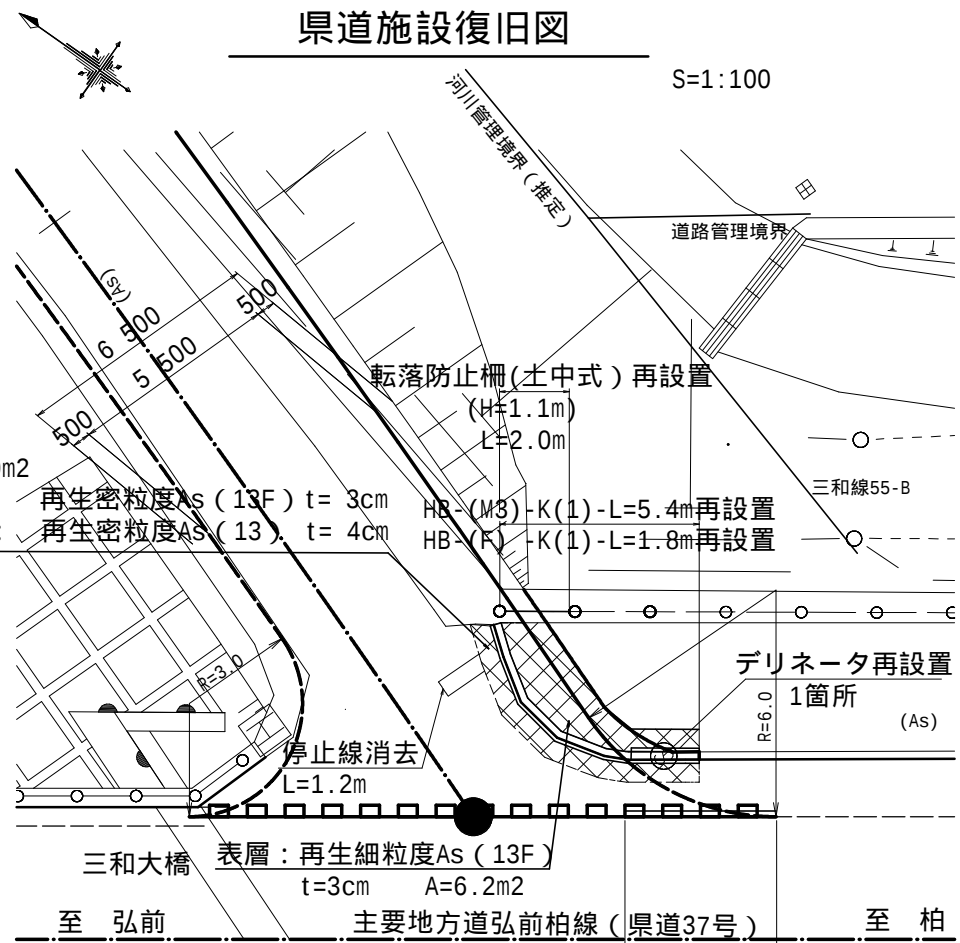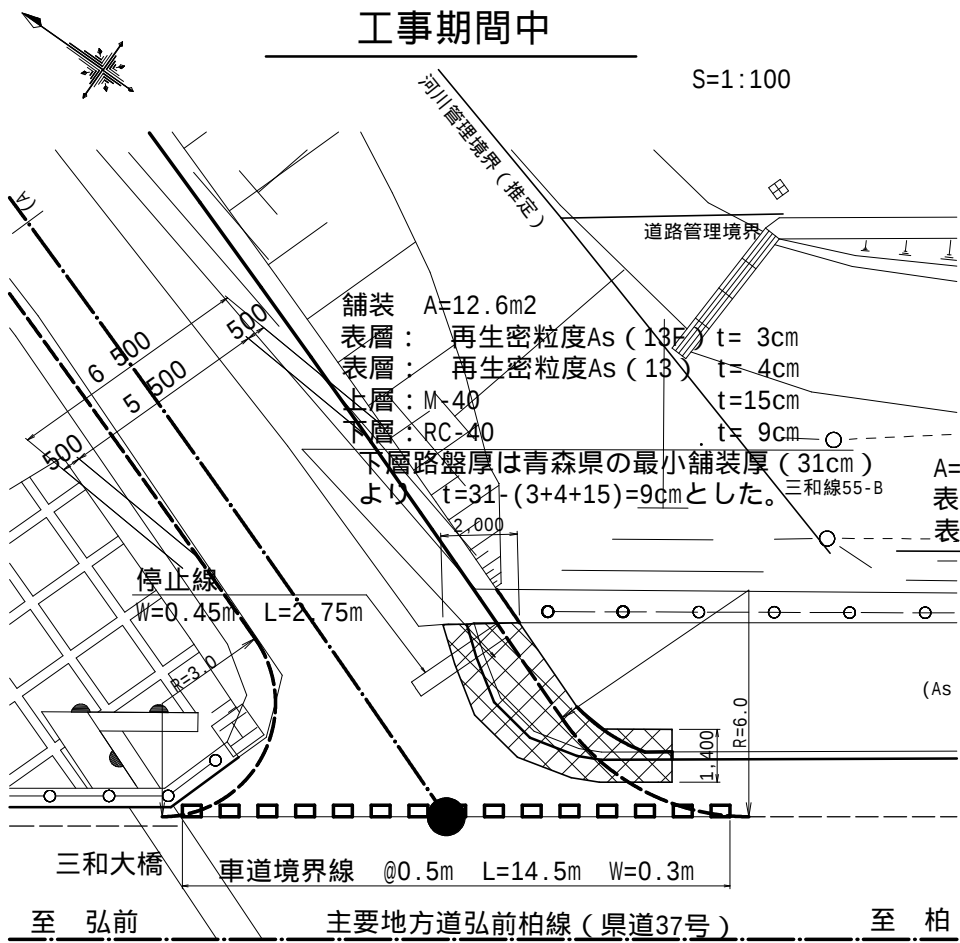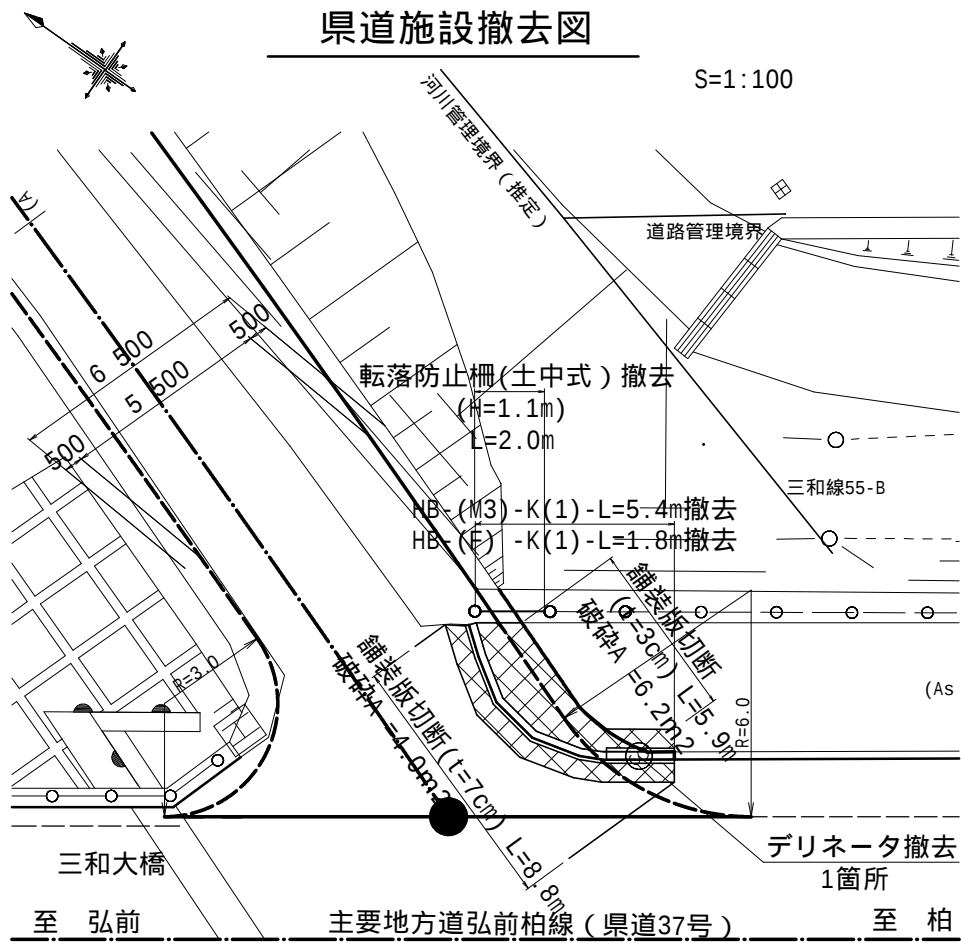

歩車道境界工

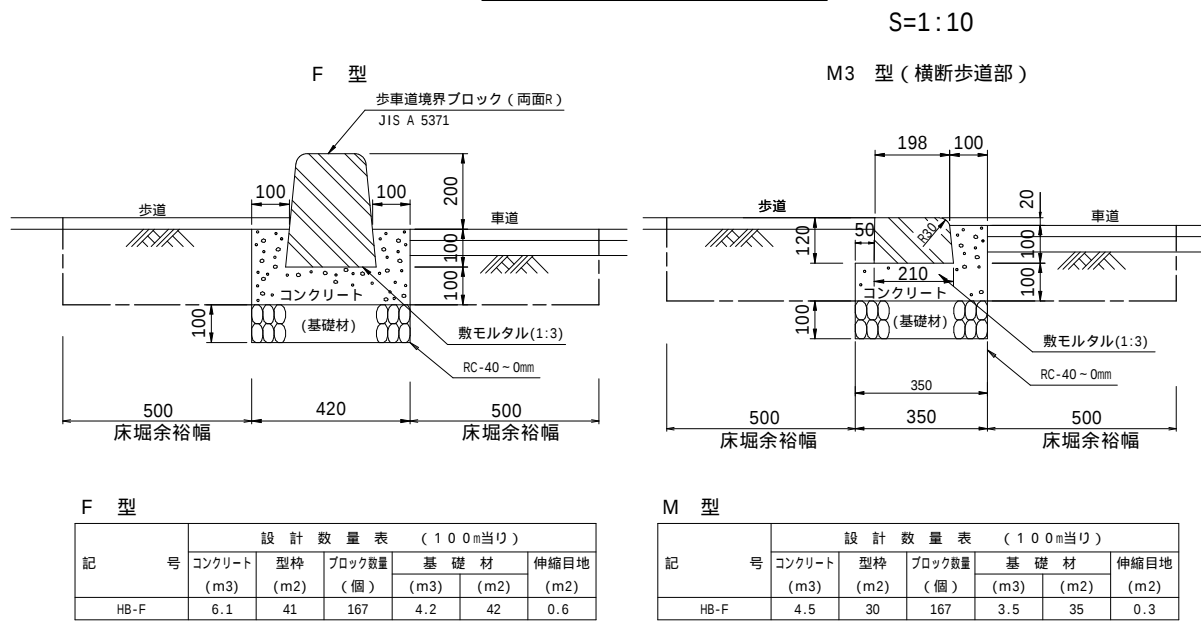


舗装復旧工

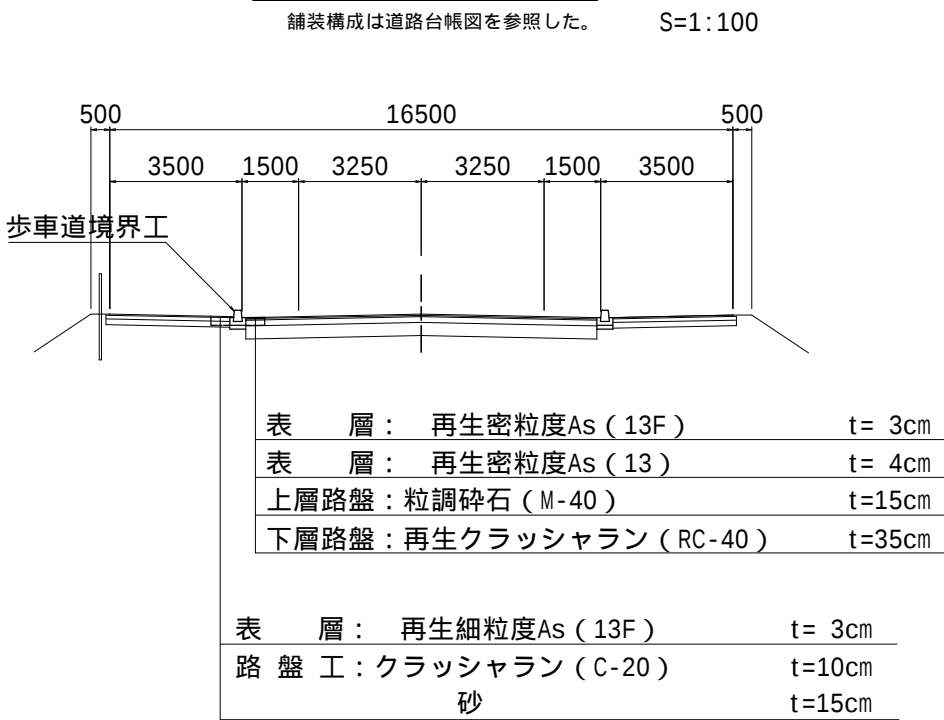

交差点平面図

S=1:250






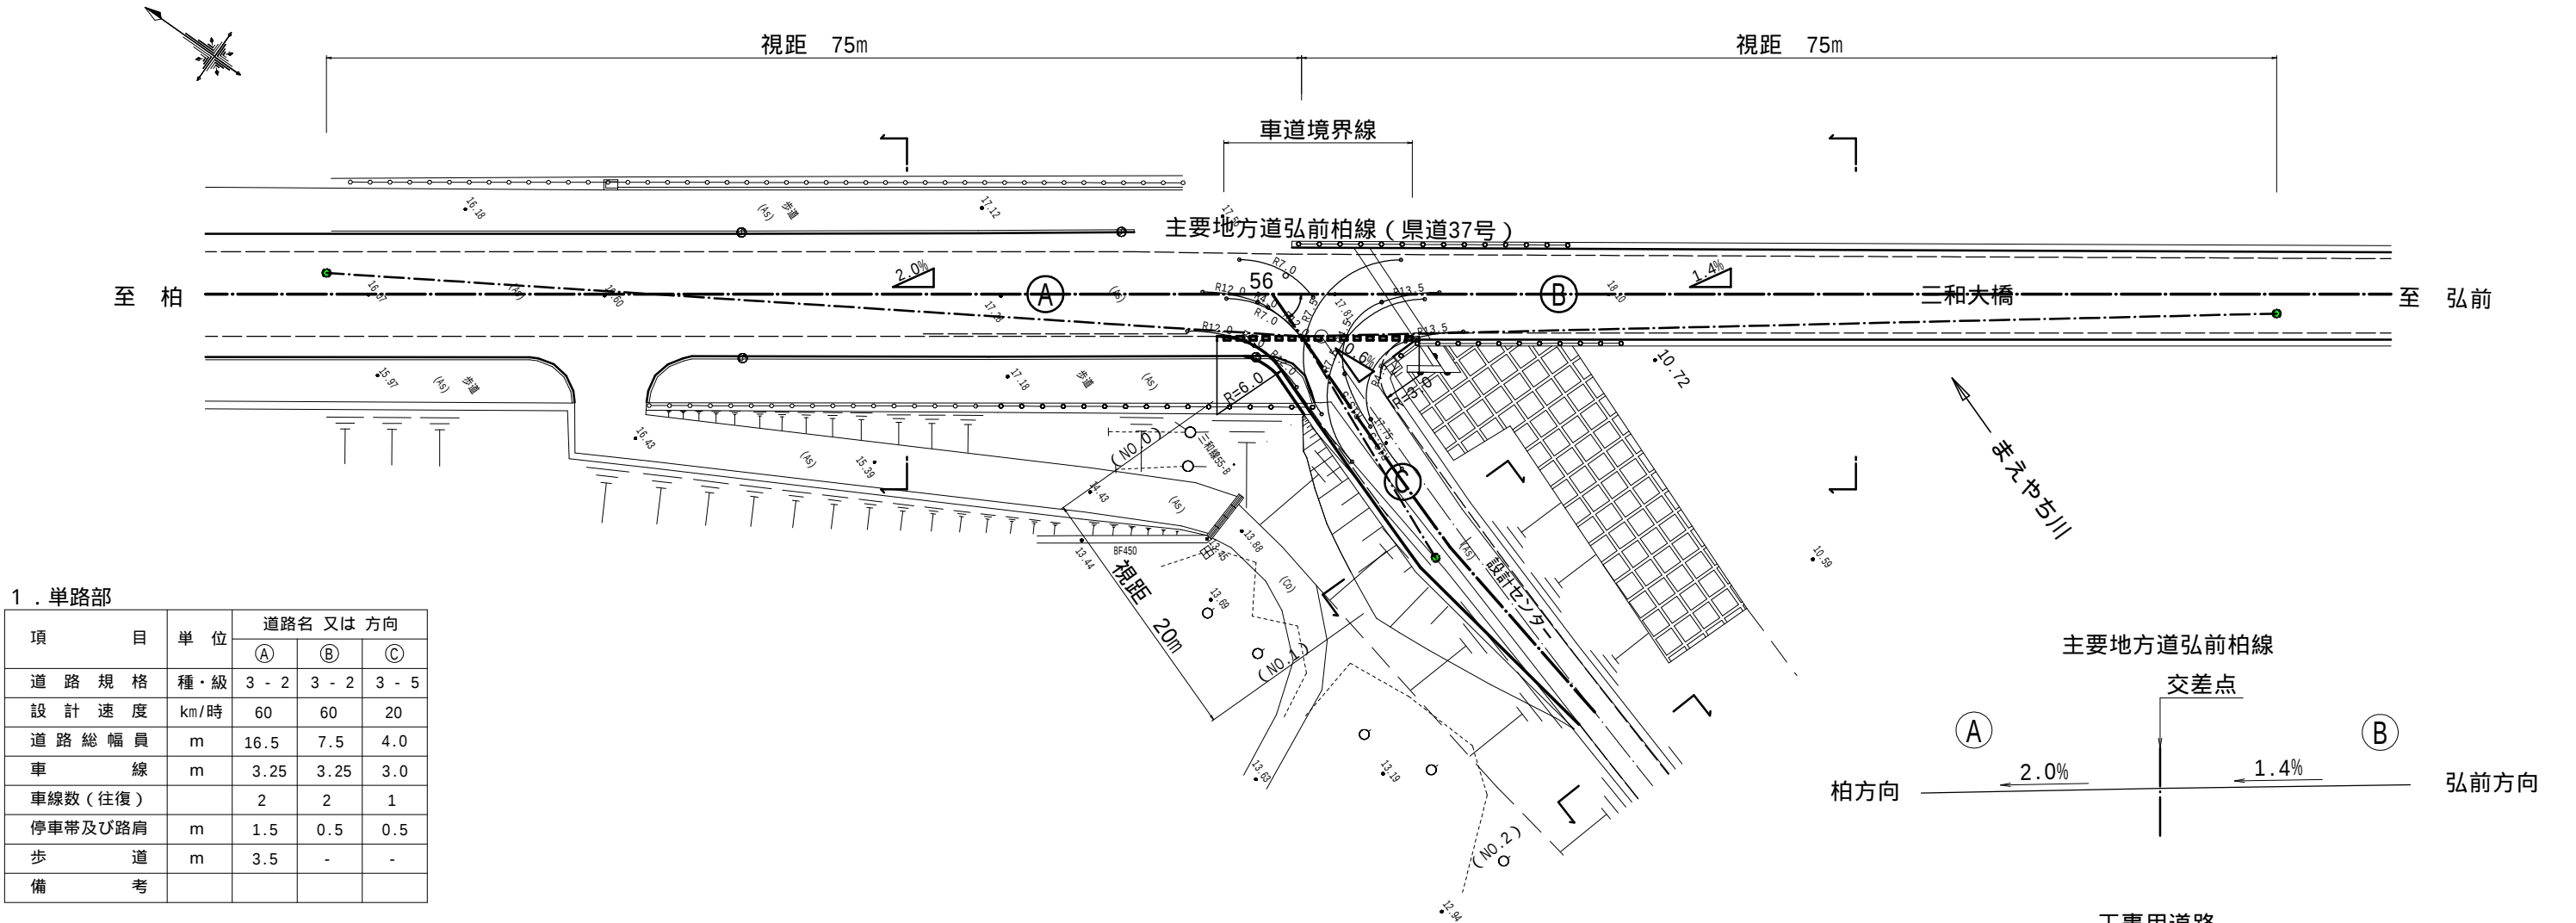


1. 単路部

項 目	単 位	道路名 又は 方向		
		①	②	③
道 路 規 格	種・級	3 - 2	3 - 2	3 - 5
設 計 速 度	km/時	60	60	20
道 路 総 幅 員	m	16.5	7.5	4.0
車 線	m	3.25	3.25	3.0
車線数 (往復)		2	2	1
停車帯及び路肩	m	1.5	0.5	0.5
歩 道	m	3.5	-	-
備 考				

2. 平面交差部

項 目	単 位	流 出 部 名 ・ 記 号 等					
		①		②		③	
道 路 規 格	種・級	3 - 2		3 - 2		3 - 5	
設 計 速 度	km/時	60		60		20	
設 計 車 輛		10 t DT		10 t DT		10 t DT	
直 進 車 線 幅 員	m	3.25	3.25	3.25	3.25	2.75	2.75
右 折 車 線 幅 員	m	—	—	—	—	—	—
左 折 車 線 幅 員	m	—	—	—	—	—	—
中 央 帯	m	—		—		—	
路 肩	m	1.5	1.5	0.5	0.5	0.5	0.5
歩 道	m	3.5		—		—	
道 路 総 幅 員	m	16.5		7.50		6.5	
縦 断 勾 配	%	2.0		1.4		0.6	
視 距	m	75.0以上		75.0以上		20.0以上	
滞留車線長	m	-		-		-	
減速車線長	m	L=V × Δ W/6		L=V × Δ W/6		L=V × Δ W/6	
計算値 (テーパー長)		-		-		-	
最小値		-		-		-	
採用値		-		-		-	
本線シフト長	m	L=V × Δ W/3		L=V × Δ W/3		L=V × Δ W/3	
計算値		-		-		-	
最小値		-		-		-	
採用値		-		-		-	
備 考							

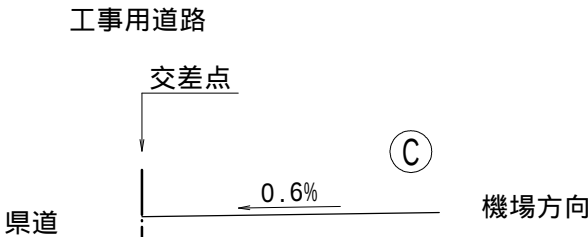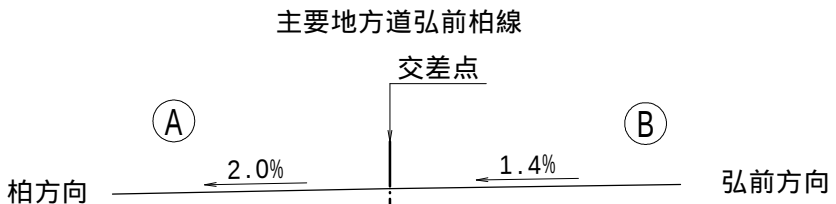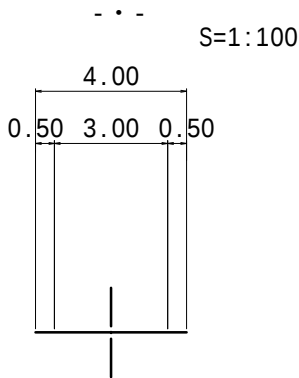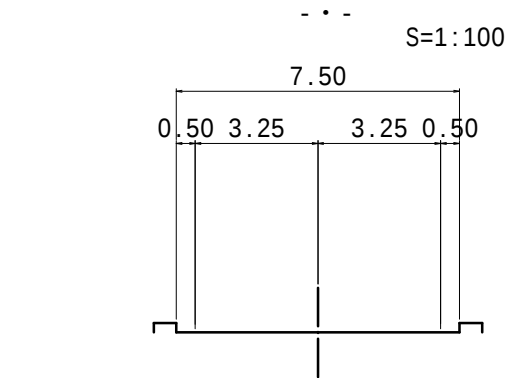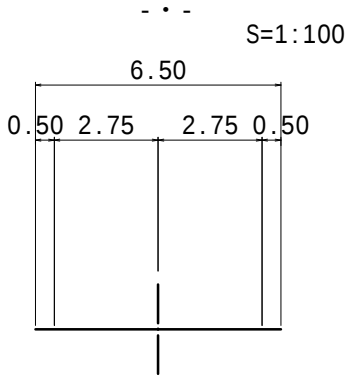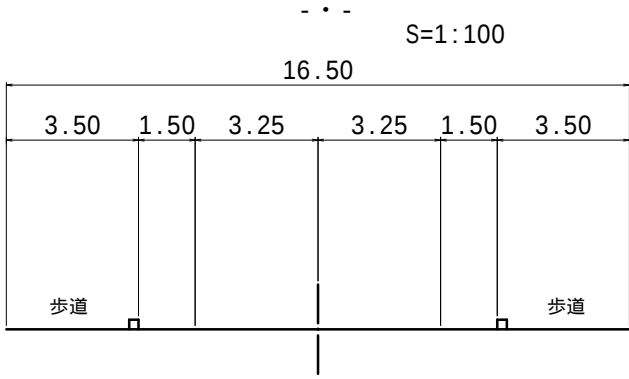


中畑揚機広域適正第2号工事	
図 面 の 名 称	図面番号
交差点平面図	20
縮 尺	図 示
測 量	
設 計	
製 図	原 図
	複 写
西北農林水産事務所	
青 森 県	

中畑揚水機場 計画平面図

S=1:100

H=13.573m
展NO.10

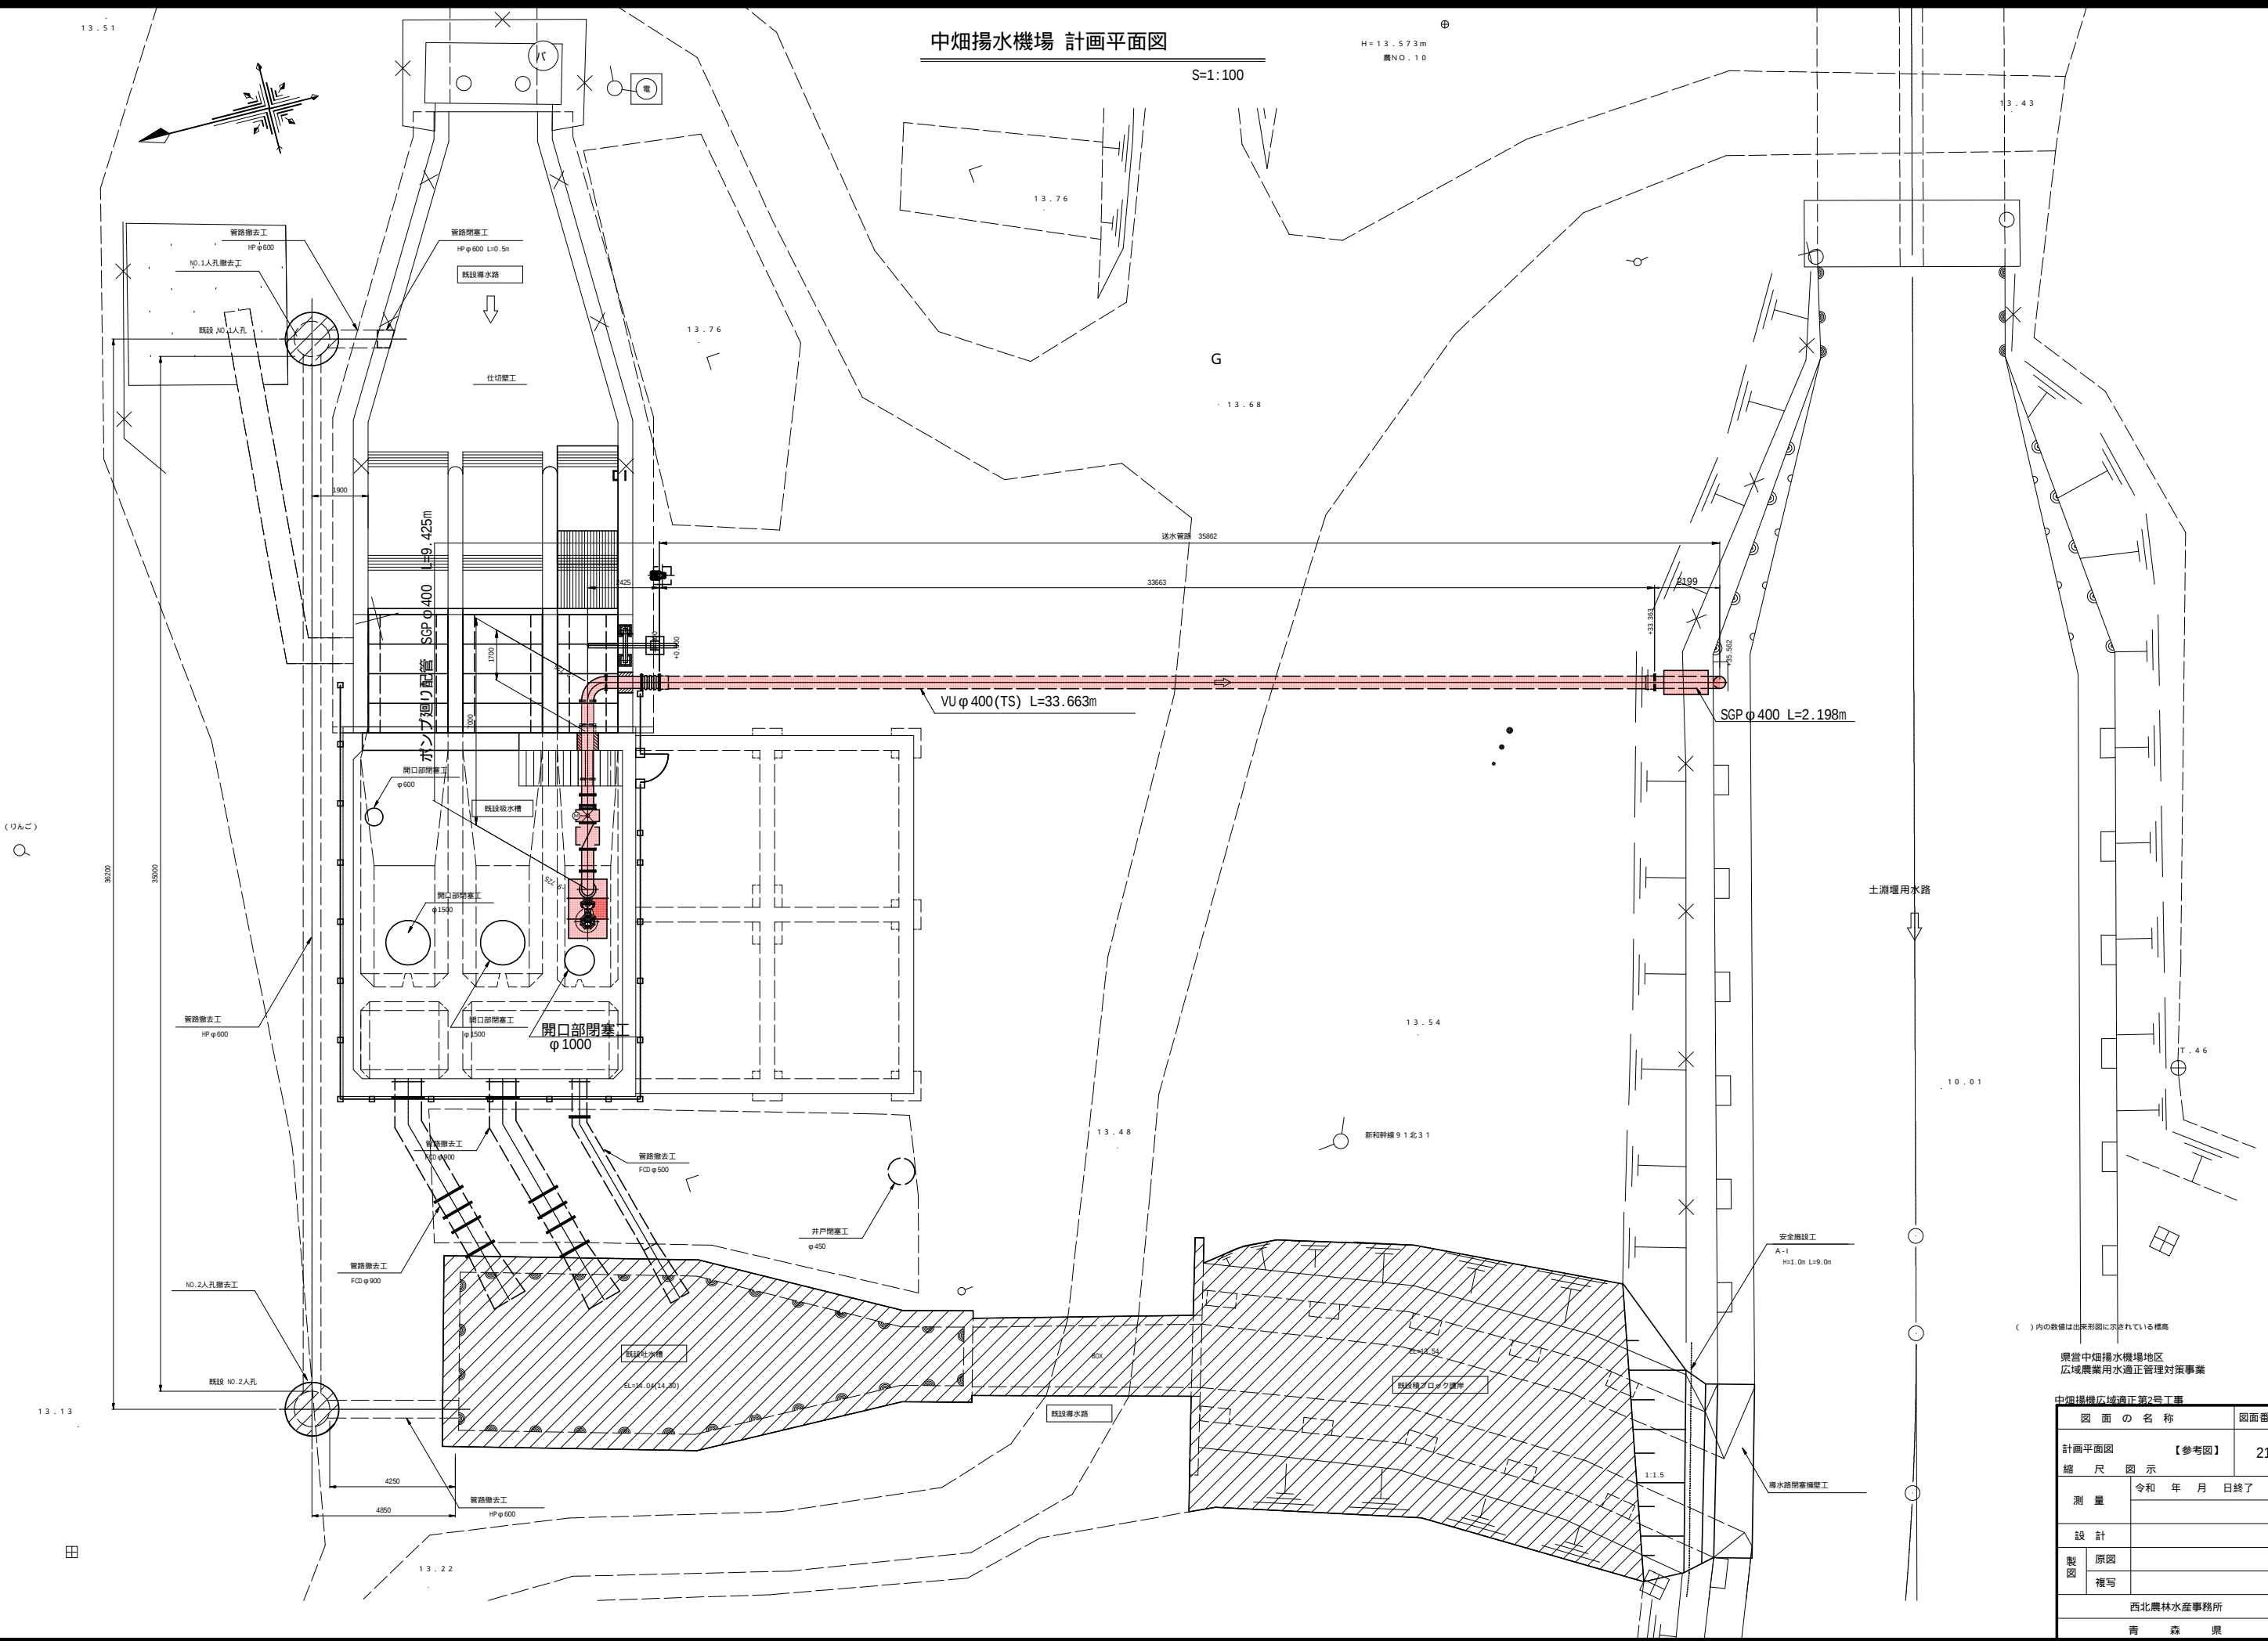


() 内の数値は出来形図に示されている標高

県営中畑揚水機場地区
広域農業用水適正管理対策事業


中畑揚水機場広域適正第2号工事

図面の名称		図面番号
計画平面図	【参考図】	21
縮尺図示	令和 年 月 日終了	
測量		
設計		
製図	原図	
	複写	
西北農林水産事務所		
青森県		

13.68

 

砂

 

中烟揚樓広域適正第2号工事

【参考図】

令和 年 月 日終了



--	--

1	2	
---	---	---	---	---	---	---	---	---	----	----	-----	-----	


--	--

主 要 欄


中畑揚水機場 送水管路 土工断面図

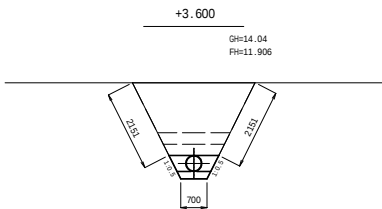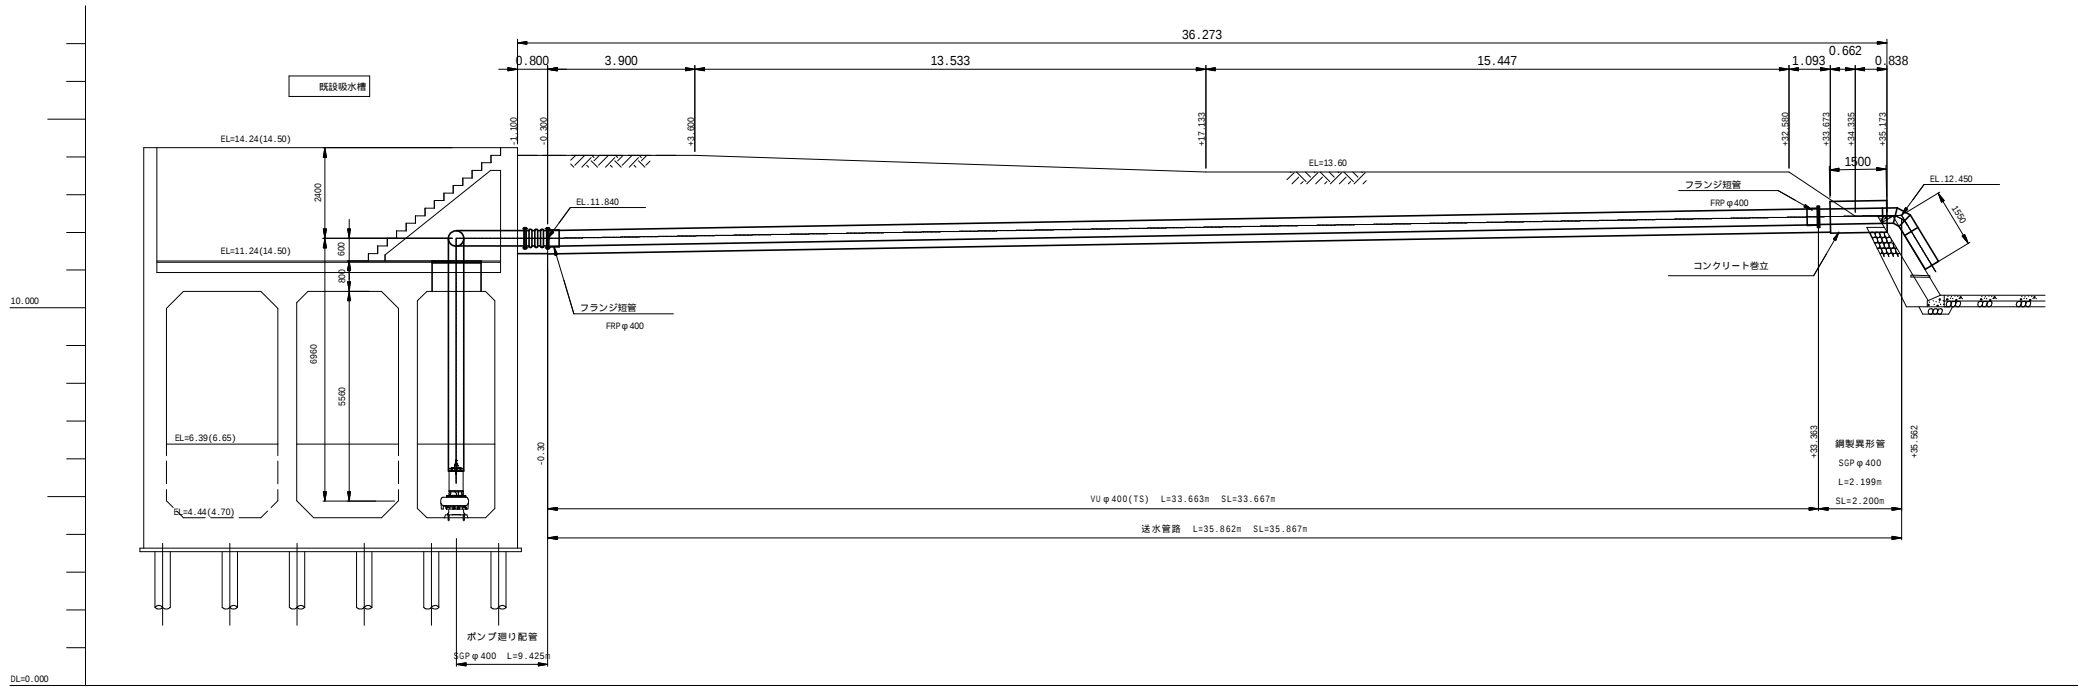


記号	数量
H1	-
C1	5.02
R1	0.44
R2	0.53
R3	3.42
S1	0.16
S2	0.33
L1	0.70
L2	1.39
L3	4.30

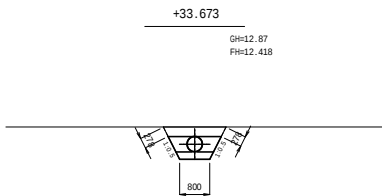


記号	数量
H1	-
C1	1.11
R1	1.05
R2	-
R3	-
S1	0.18
S2	0.36
L1	0.80
L2	1.36
L3	0.56

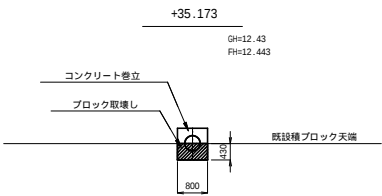


記号	数量
H1	-
C1	-
R1	-
R2	-
R3	-
S1	-
S2	-
L1	-
L2	-
L3	-

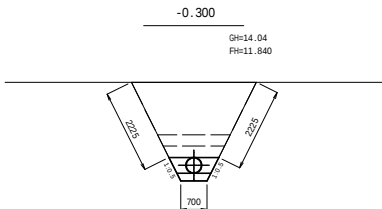


記号	数量
H1	-
C1	5.23
R1	0.44
R2	0.53
R3	3.64
S1	0.16
S2	0.33
L1	0.70
L2	1.39
L3	4.45

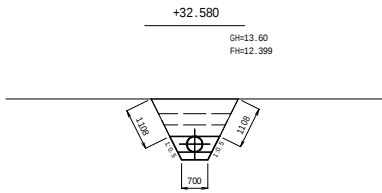


記号	数量
H1	-
C1	2.43
R1	0.44
R2	0.53
R3	0.83
S1	0.16
S2	0.33
L1	0.70
L2	1.39
L3	2.22

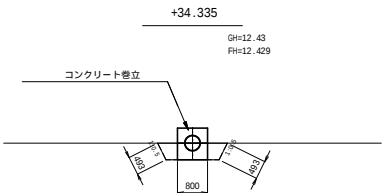


記号	数量
H1	-
C1	0.71
R1	0.36
R2	-
R3	-
S1	-
S2	-
L1	0.80
L2	-
L3	0.99

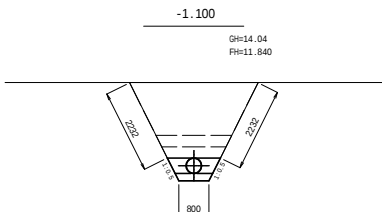

記号	数量
H1	-
C1	5.47
R1	0.47
R2	0.56
R3	3.78
S1	0.18
S2	0.36
L1	0.80
L2	1.36
L3	4.46

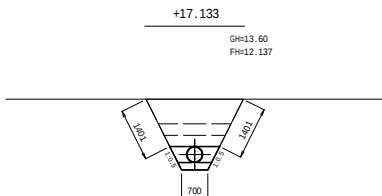

記号	数量
H1	-
C1	3.07
R1	0.44
R2	0.53
R3	1.47
S1	0.16
S2	0.33
L1	0.70
L2	1.39
L3	2.80

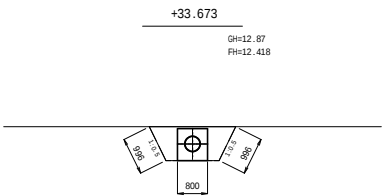

記号	数量
H1	-
C1	1.65
R1	0.97
R2	-
R3	-
S1	-
S2	-
L1	0.80
L2	-
L3	1.99

項目	記号	単位
表土掘削	H1	m ²
床堀 (硬質土)	C1	m ²
埋戻 (管頂30cm)	R1	m ²
埋戻 (管頂30 ~ 60cm)	R2	m ²
埋戻 (管頂60cm以上)	R3	m ²
砂基礎 (管底)	S1	m ²
砂基礎 (管側)	S2	m ²
基面整正	L1	m
管水路法面仕上	L2	m
荒仕上	L3	m

県営中畑揚水機場地区
広域農業用水適正管理対策事業

中畑揚水機場適正第2号工事

図面の名称	図面番号
送水管路 土工断面図	23
縮尺 S=1:100	
測量	令和 年 月 日終了
設計	
製図	
図複写	
西北農林水産事務所	
青森県	

ポンプ設備配置図

S = 1:50

配置平面図

S = 1:50

水位計据付図

S = 1:50

配置断面図

S = 1:50

グレーチング蓋詳細図

S = 1:20

昇降チェーン掛け金具

S = 1:50


県管中畑揚水機場地区
広域農業用水適正管理対策事業
中畑揚水機場適正第2号工事

図面の名称		図面番号
ポンプ設備配置図		24
縮尺	S=1:50	
測量	令和 年 月 日終了	
設計		
製図	原図	
	複写	
西北農林水産事務所		
青森県		


主配管詳細図

φ 300 ~ 400mm


① 2 F 片落管 (φ 300 × 400mm)
W = 84.00kg

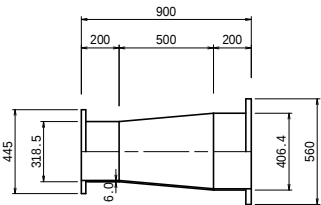


② 2 F 短管 (φ 400mm)
W = 200.52kg

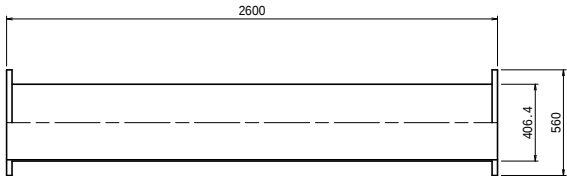


③ 2 F 90 ° 曲管 (φ 400mm)
W = 74.30kg

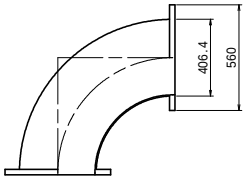


④ 2 F 短管 (φ 400mm)
W = 90.41kg

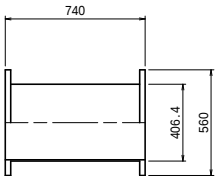

⑤ 2 F 短管 (φ 400mm)
W = 234.86kg

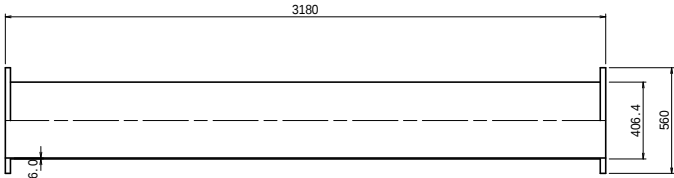

⑥ 2 F スティフナ付短管 (φ 400mm)
W = 121.31kg

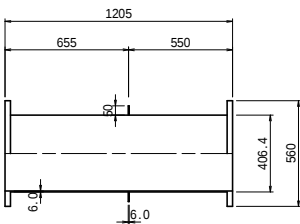

配管リスト		
番号	名 称	数量
①	2 F 片落ち管 (φ 300 × 400mm)	1
②	2 F 短管 (φ 400mm)	2
③	2 F 90 ° 曲管 (φ 400mm)	2
④	2 F 短管 (φ 400mm)	1
⑤	2 F 短管 (φ 400mm)	1
⑥	2 F スティフナ付き短管 (φ 400mm)	1

県管中畑揚水機場地区 広域農業用水適正管理対策事業 中畑揚機広域適正第2号工事		
図面の名称		図面番号
主配管詳細図		【参考図】 25
縮 尺		S=1:20
測量		令和 年 月 日終了
設計		
製 図	原図	
	複写	
西北農林水産事務所		
青森県		