

令和8年度 計画・補修(不魚住)設計業務委託	
業務番号	27第 825 号
路線名	妙堂崎五所川原線
箇所	五所川原市字不魚住 地内
一般図 (不魚住)	縮尺 1:200
図面番号	1 葉中 1
西北県土整備事務所	
青 森 県	


妙堂崎五所川原線
五所川原市字不魚住




一般図(不魚住)

S=1 : 200


平面図

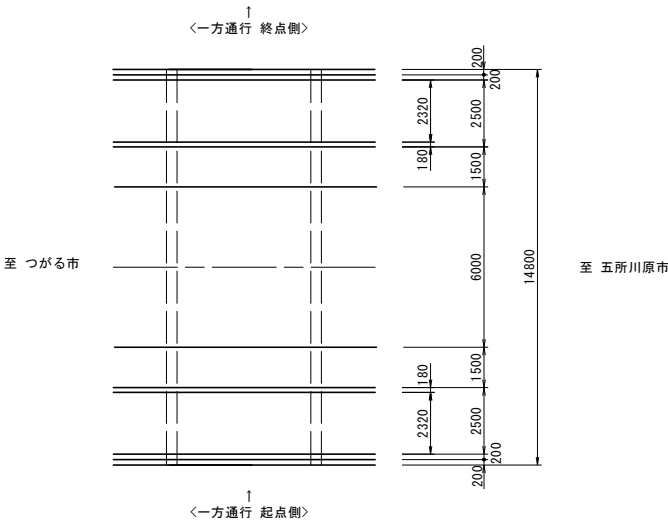


側面図

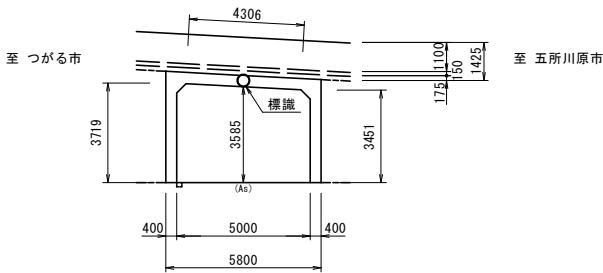

側面図

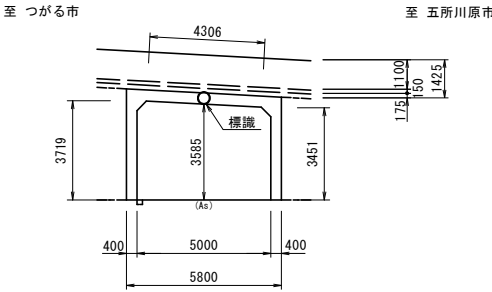

断面図

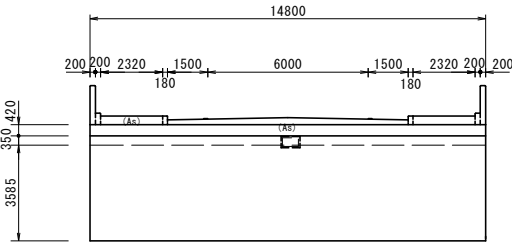

＜一方通行 起点側＞ →

← ＜一方通行 終点側＞