


令和28年度 機架架替測量 業務委託		
業務番号	メンテ 第879号	
路線名	弘前柏線（種市橋）	
施行箇所	弘前市大字種市 地内	
位置図	縮尺	FREE
図面番号	2	葉中 1
中南県土整備事務所		
青 森 県		

位置図



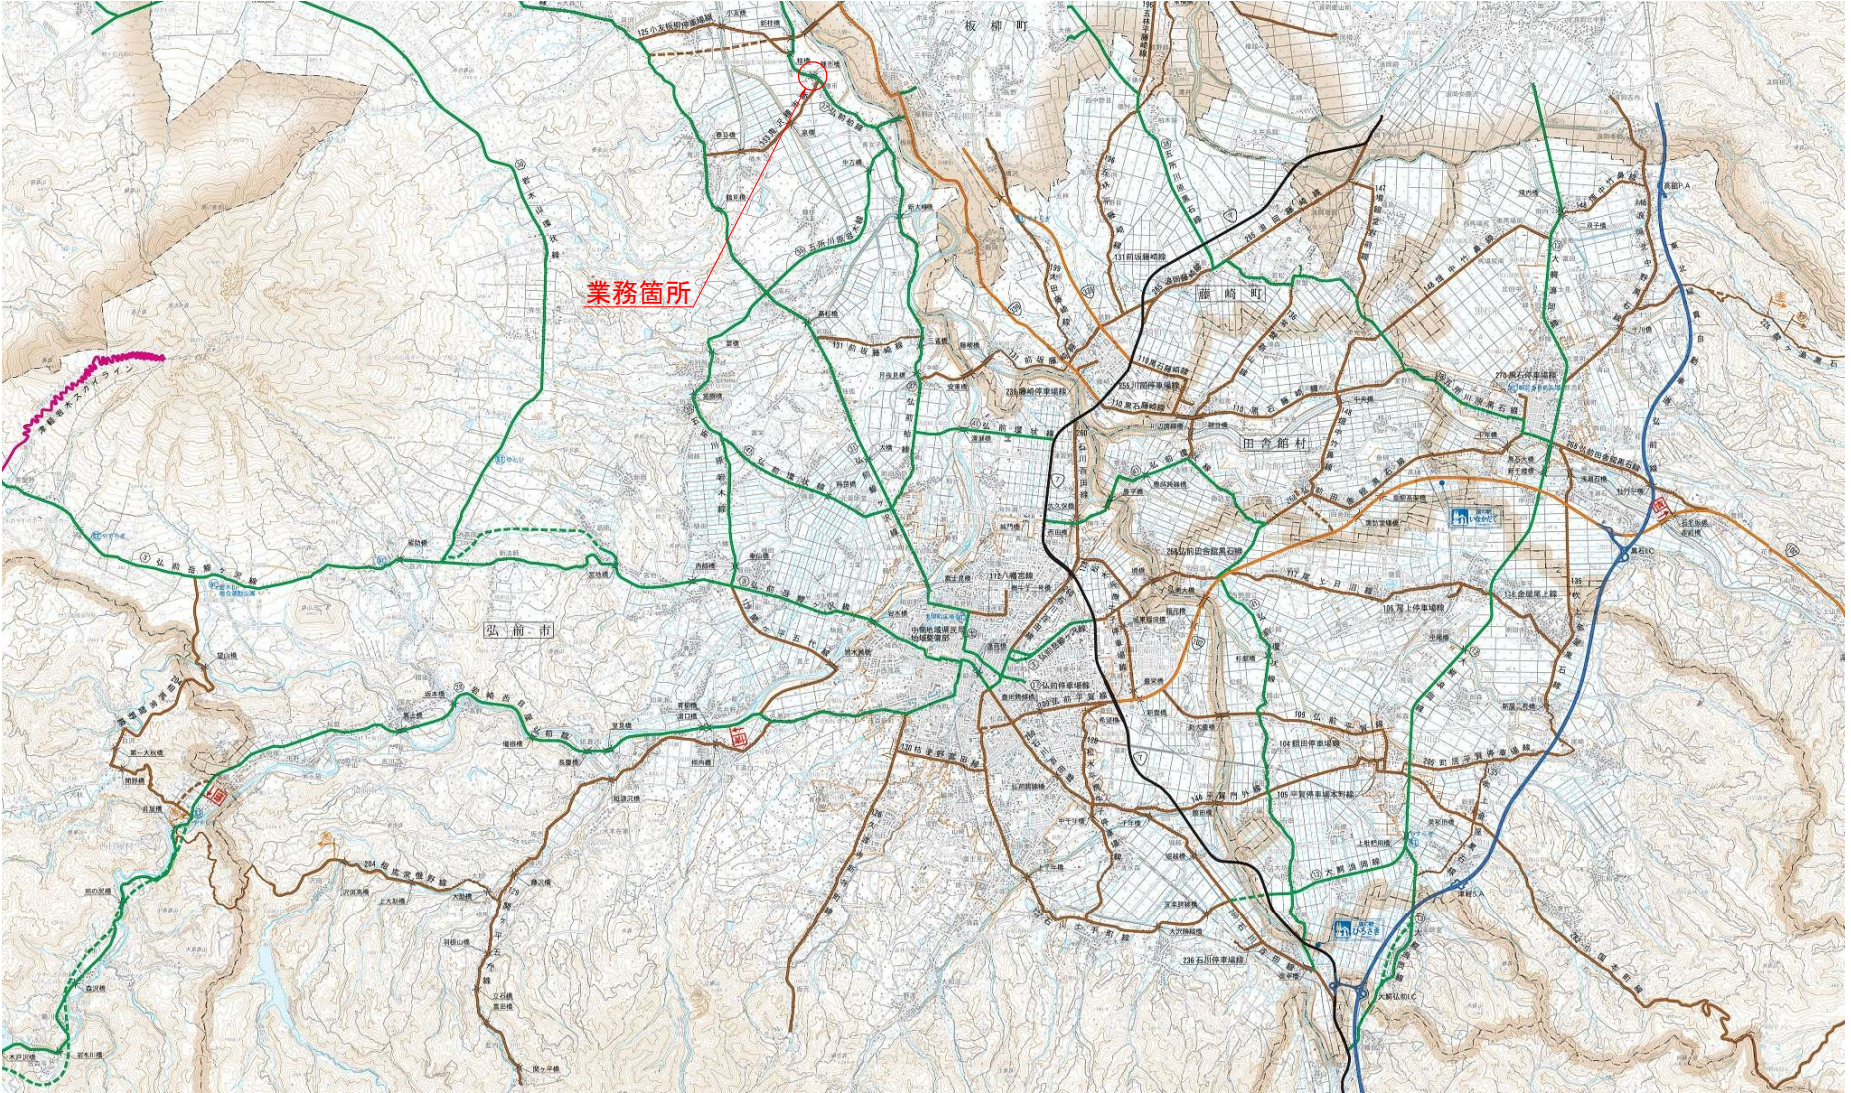

令和20年度	橋梁実地測量	業務委託
業務番号	メンテ	第079号
路線名	弘前柏線 (種市橋)	
施行箇所	弘前市大字種市 地内	
平面図	縮尺	FREE
図面番号	2	表中 2
中南県土整備事務所		
青 森 県		

## 平面図



基準点測量 3級基準点測量 N=2点

4級基準点測量 N=3点

現地測量  $A=0.200 \times 0.060=0.012\text{km}^2$

路線測量  $L=0.20\text{km}$

用地測量  $A=1.2\text{ha}$